Eko Architektura

Dom letniskowy KEPNO VSP15 6 x 10,9 m, 44 mm, Pełny zestaw PREMIUM

Produkt #VSP15_6x10,9_44

58440.00 zł

~~62530.00 zł~~ / Zaoszczędzisz : 4090.00 zł

Najniższa cena w ciągu ostatnich 30 dni **62530.00 zł**

Cena obowiązuje przez 15 dni

https://domkiekoarchitektura.pl/dom-letniskowy-kepno-vsp15

Tel.: +48 856 723 031
Kontakt mailowy: sklep@domkiekoarchitektura.pl
www.domkiekoarchitektura.pl

Opis	WARTOść
Grubość ścian	44 mm
Wymiary ścian (szerokość x dlugość)	6 x 10,9m
Wysokość ścian	2295 mm
Wysokość do kalenicy	3240 mm
Powierzchnia podłogi	46 ,6 m² + 14,5 m² taras
Powierzchnia dachu	57,2 m²
Kąt nachylenia dachu	18 ° odpowiada 33 %
Obliczone obciążenie konstrukcji dachu	150 kg/m²
Okna	Szt. / stronę otwarcia sprawdź według rysunków projektu
Drzwi	Szt. / stronę otwarcia sprawdź według rysunków projektu
Zastosowane szkło	Podwójne zespolone
Wypust dachowy	Sprawdź według rysunków projektu
Powierzchnia zewnętrzna (ściany)	78 m²
Powierzchnia wewnętrzna (ściany)	164 m²
Poziom wilgotności drewna	~ 18 %

Wymiary i waga opakowania

H 700 x B 1200 x L 6000 mm = 1370 kg

H 680 x B 1200 x L 6000 mm = 1370 kg

H 1020 x B 1200 x L 4000 mm = 1360 kg

Zestaw produktu
P

- Hydroizolacja na fundament pod podwaliny
- Podwaliny fundamentow płaskich
- Deska podłogowa grubości ok 18 mm z pióro wpustem
- Zestaw listwy przypodłogowej
- Zestaw profilowanych balików ścian:

Balik 44 mm z podwójnym piórem wpust

- Schody lub drabina na antresolę lub piętro, zmienna w zależności od planów i modelu
- Podłoga piętra z litego drewna grubości ok 18 mm z pióro wpustem
- Deska dachowa grubości ok 18 mm z pióro wpustem
- Zestaw elementów wykończeniowych z drewna: deska czołowa dachu, dekoracja dachu, deska czołowa więźby dachowej oraz listwa przysufitowa
- Papa bitumiczna na pokrycie dachowe w rolkach, przybijana
- Zestaw elementów montażowych
- Materiały uszczelniające: taśma do uszczelniania drzwi, okien oraz narożników od wewnątrz; silikon do narożników na zewnątrz oraz uszczelniania ścian
- Próg metalowy do drzwi wejściowych
- Zestaw okien i drzwi z podwójną szybą, drzwi wewnętrzne całkowicie drewniane. Stronę otwarcia drzwi i okien prosimy sprawdzić według rysunków projektu
- Podwójna uszczelka gumowa do dodatkowej ochrony okien i drzwi przed deszczem i wiatrem oraz zestaw zamków i klamek
- Zestaw do montażu tarasu z deski grubości ok 18 mm

3D WIZUALIZACJA

All interior area	46.6 m2	Profile	44x135mm			Project	44_VSP15_6x10.9 BK	Scale
All roof area	57.2 m2	All terrace	14.5 m2	2021-03-12 07:33:14		Drawing name	3D VISUALIZATION	

3D WIZUALIZACJA

All interior area	46.6 m2	Profile	44x135mm		Project	44_VSP15_6x10.9 BK	Scale
All roof area	57.2 m2	All terrace	14.5 m2	2021-03-12 07:33:16	Drawing name	3D VISUALIZATION	

RZUT PLANU

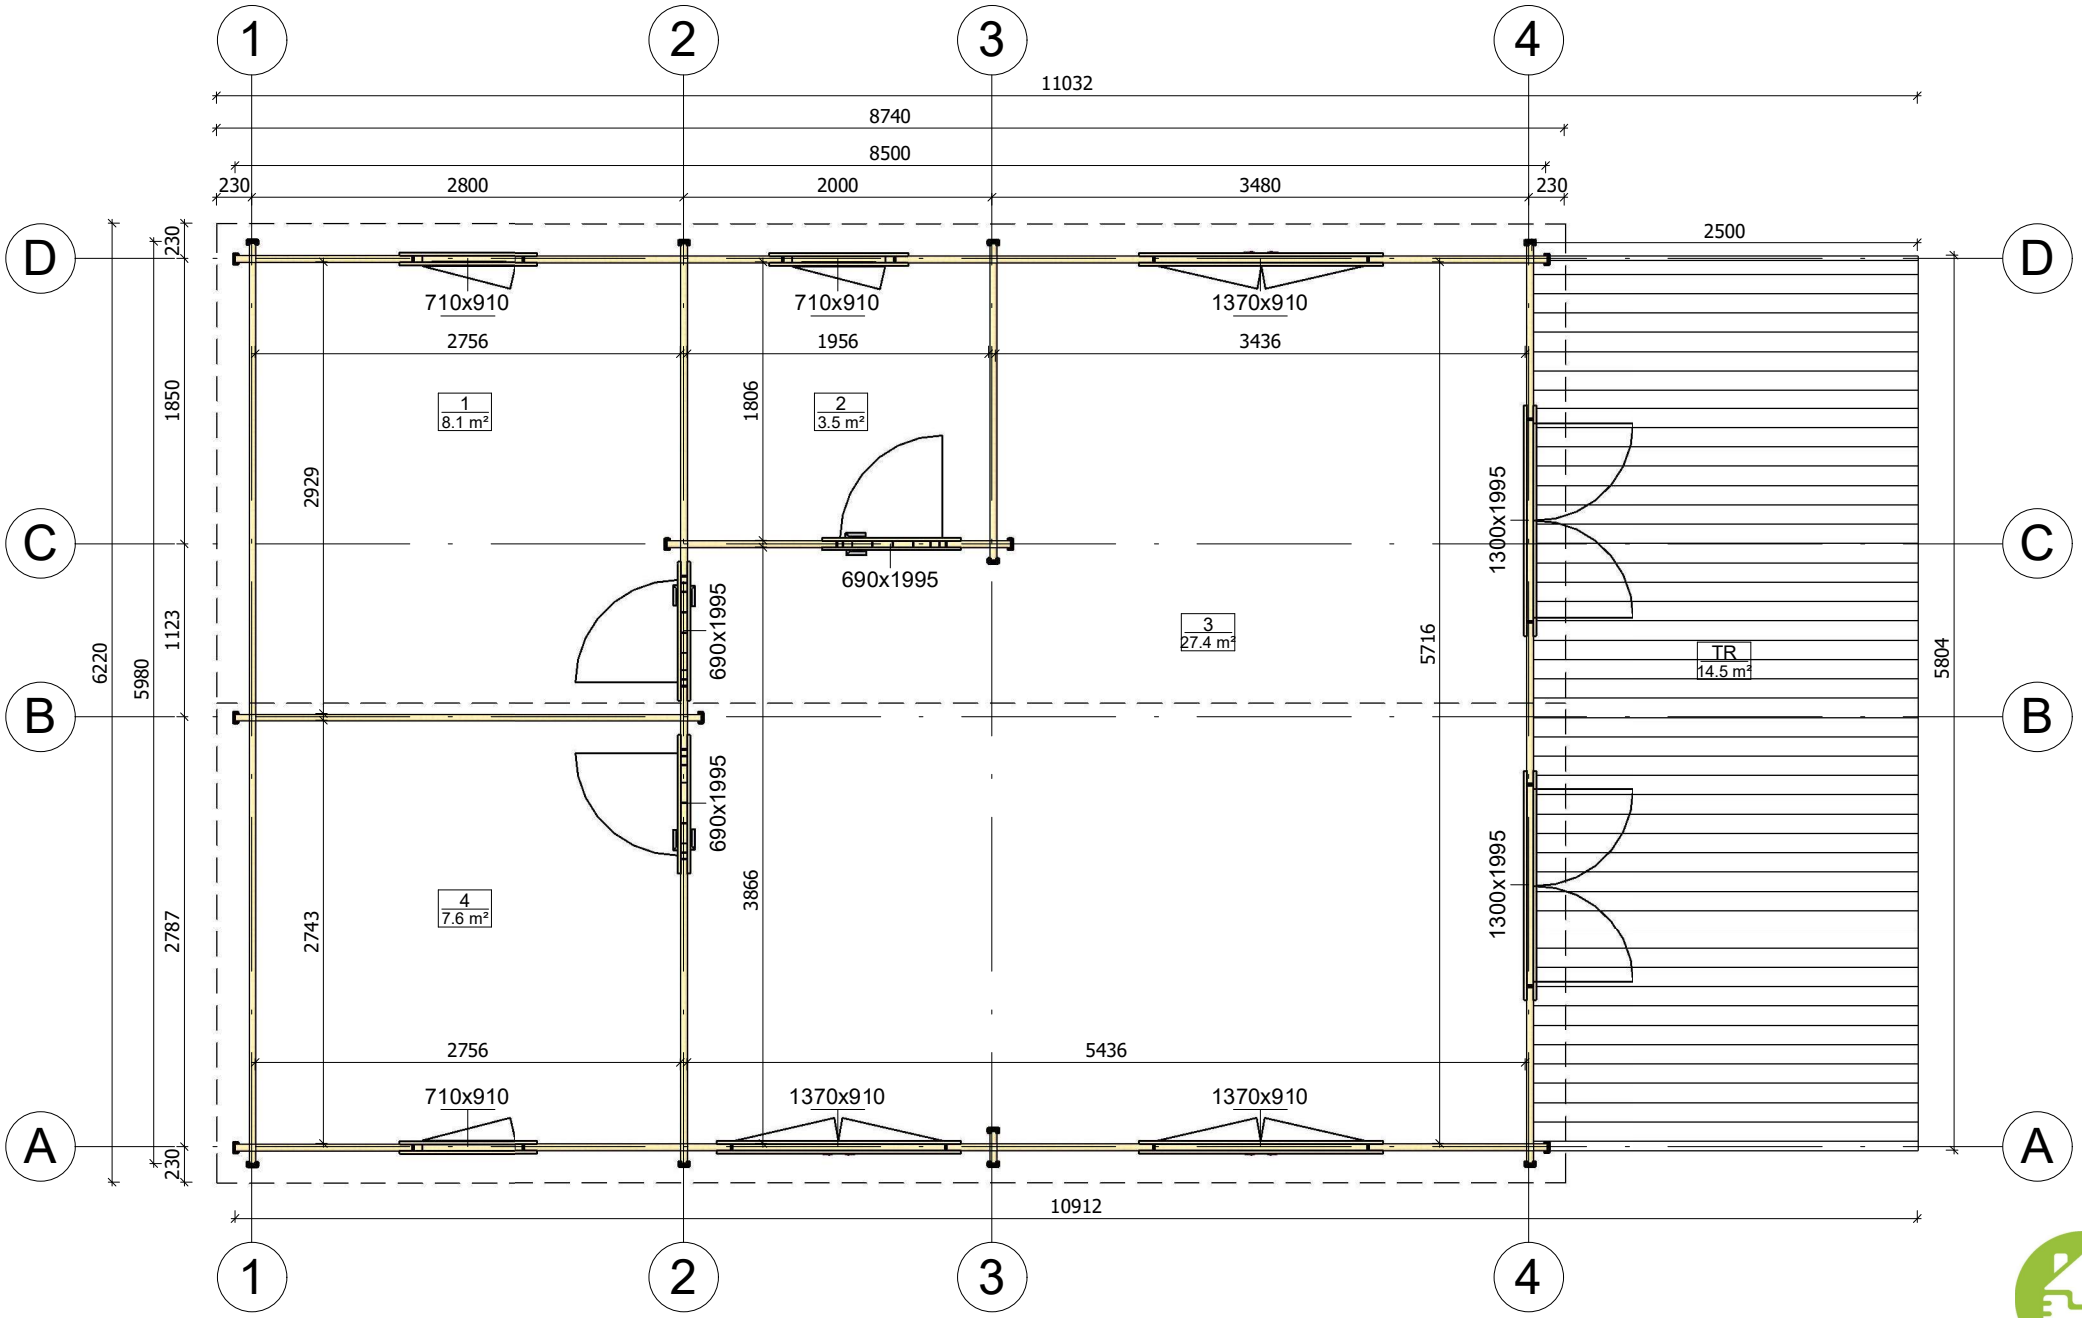

All interior area	46.6 m2	Profile	44x135mm		Project	44_VSP15_6x10.9 BK	Scale
All roof area	57.2 m2	All terrace	14.5 m2	2021-03-12 07:24:25	Drawing name	1 FLOOR PLAN	1 : 50

PRZEKROJ

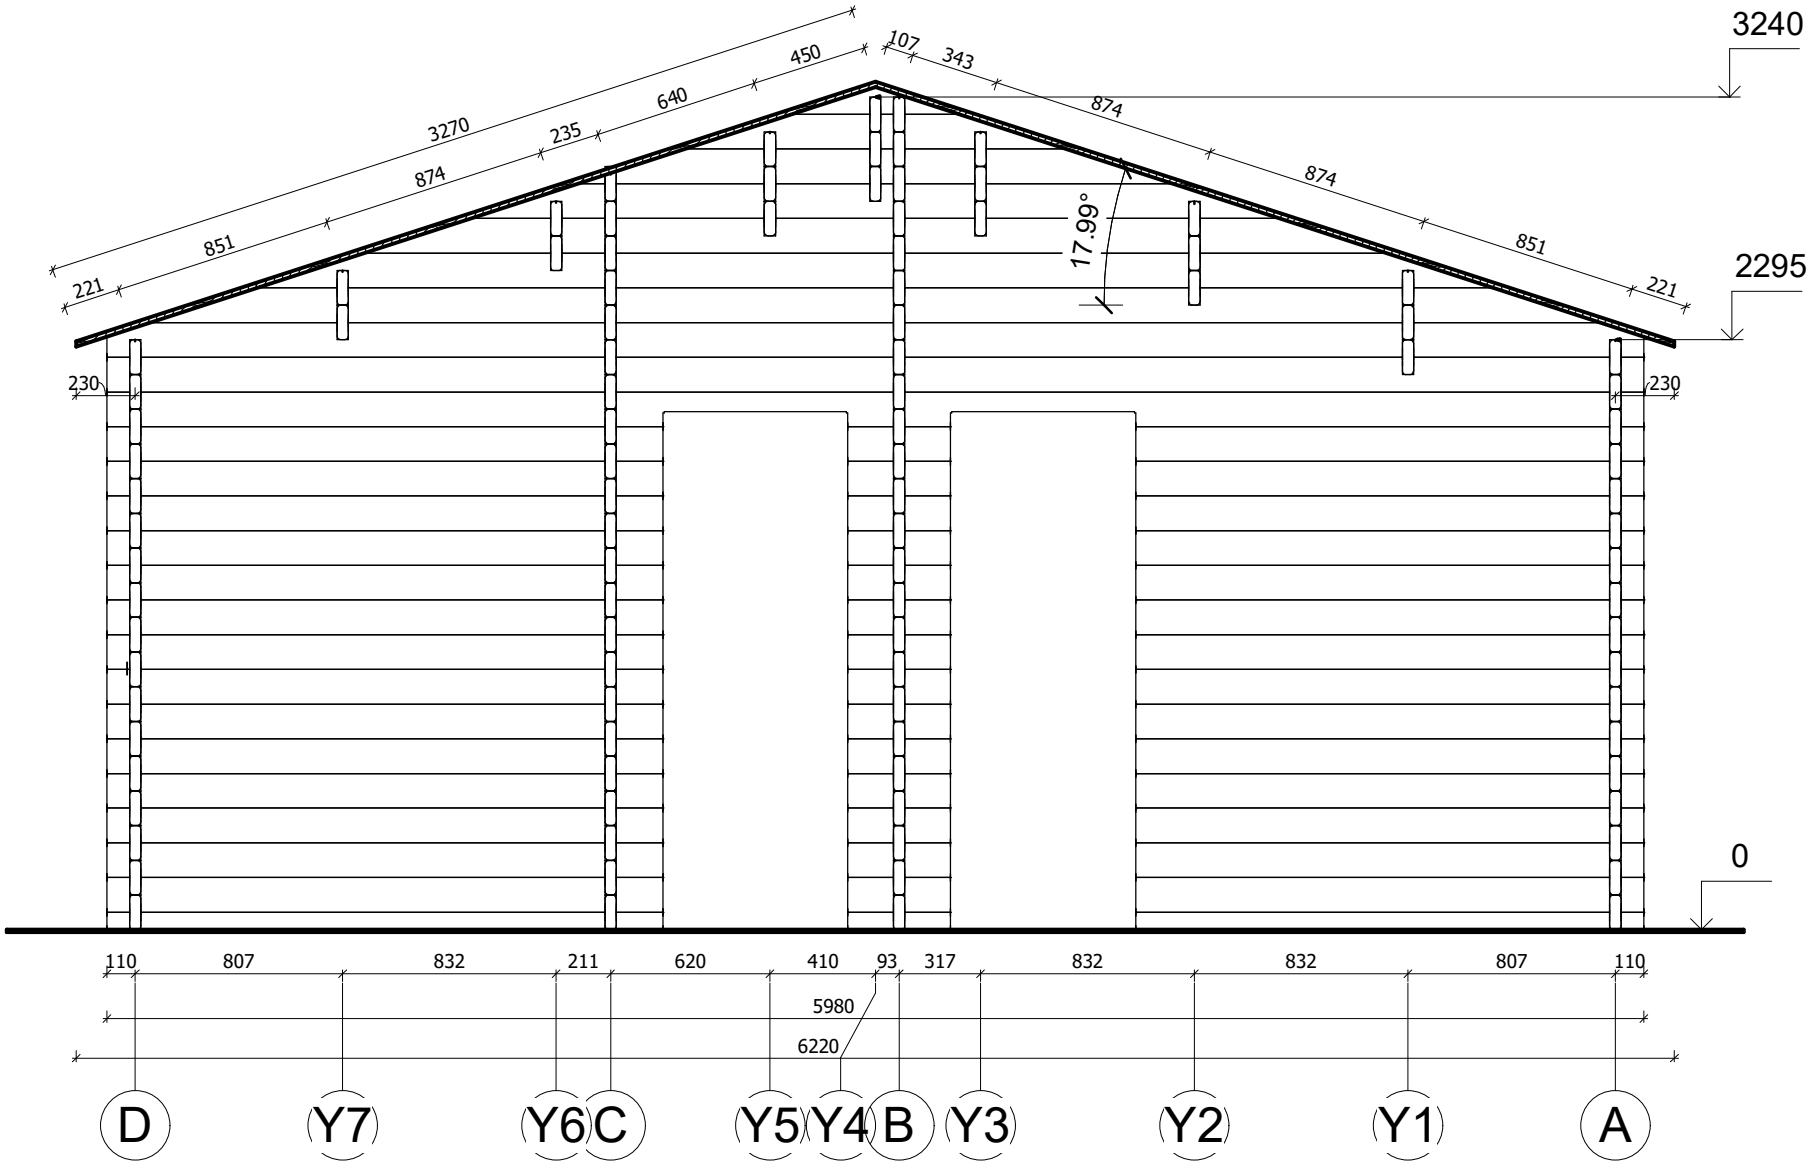

All interior area	46.6 m2	Profile	44x135mm		Project	44_VSP15_6x10.9 BK	Scale
All roof area	57.2 m2	All terrace	14.5 m2	2021-03-12 08:38:28	Drawing name	VERTICAL SECTION 2-DA	1 : 30

ELEWACJE

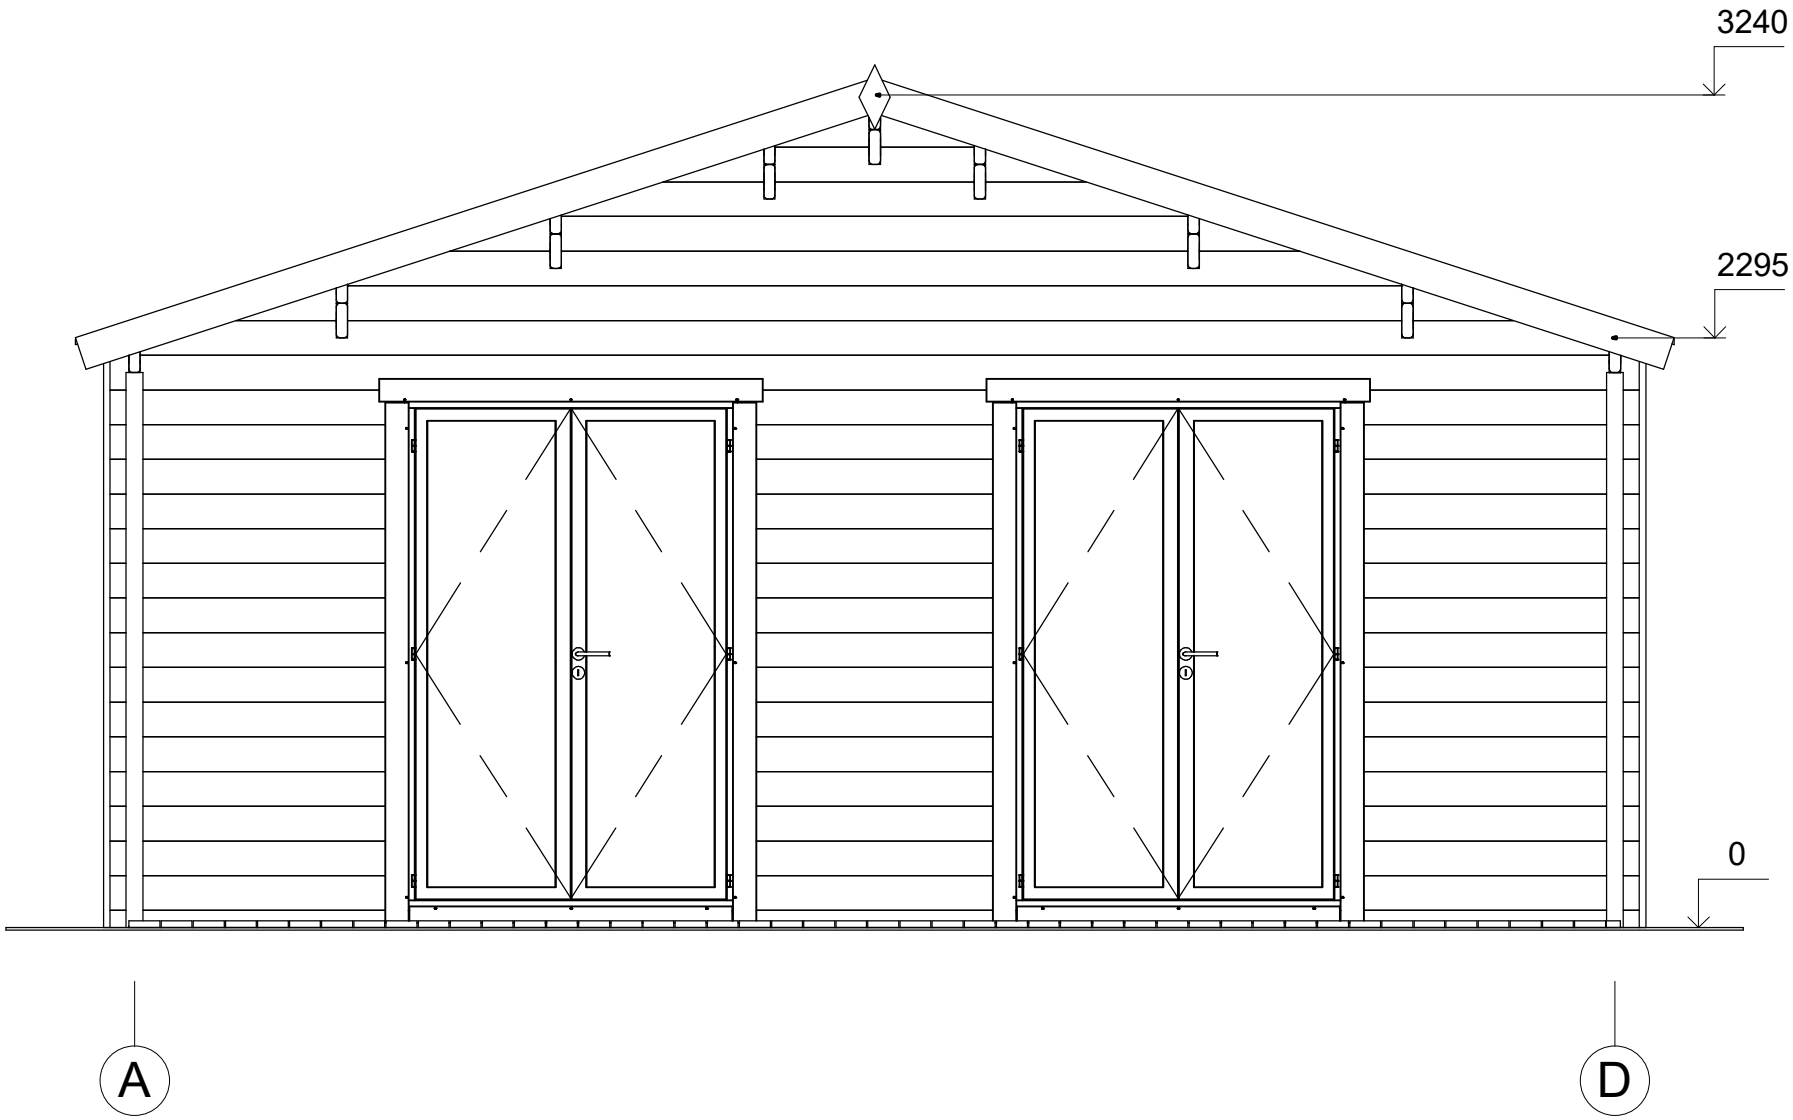

All interior area	46.6 m2	Profile	44x135mm		Project	44_VSP15_6x10.9 BK	Scale
All roof area	57.2 m2	All terrace	14.5 m2	2021-03-12 08:31:20	Drawing name	FACADE AD	1 : 30

ELEWACJE

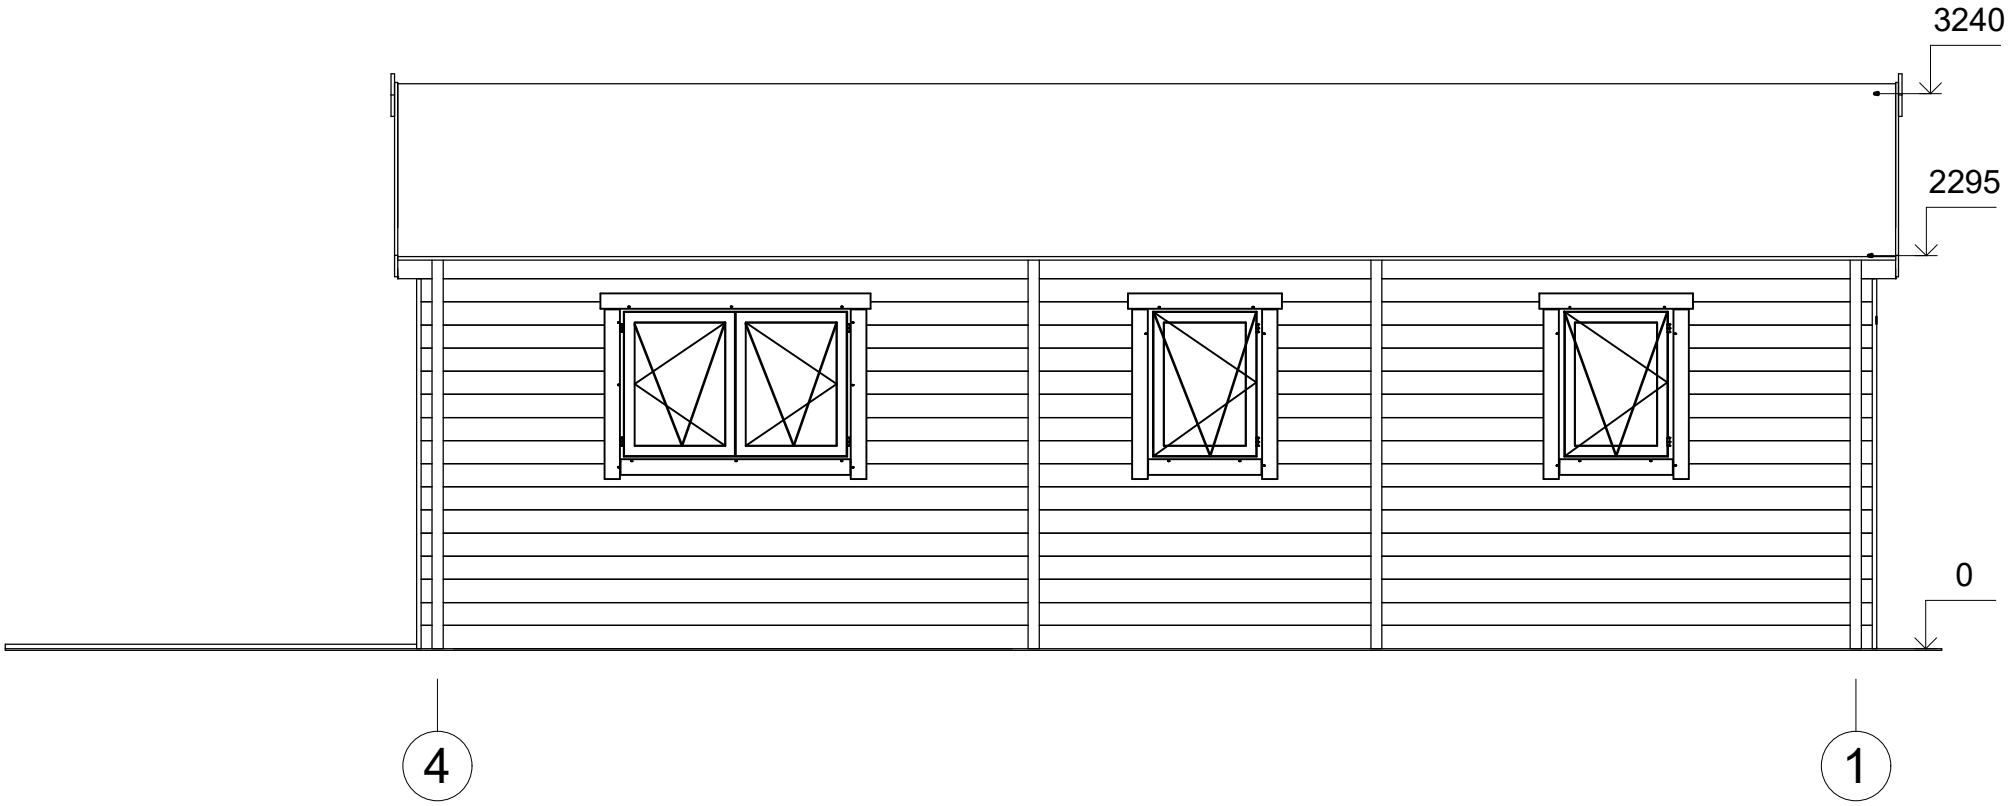

All interior area	46.6 m2	Profile	44x135mm		Project	44_VSP15_6x10.9 BK	Scale
All roof area	57.2 m2	All terrace	14.5 m2	2021-03-12 08:31:20	Drawing name	FACADE 41	1 : 45

ELEWACJE

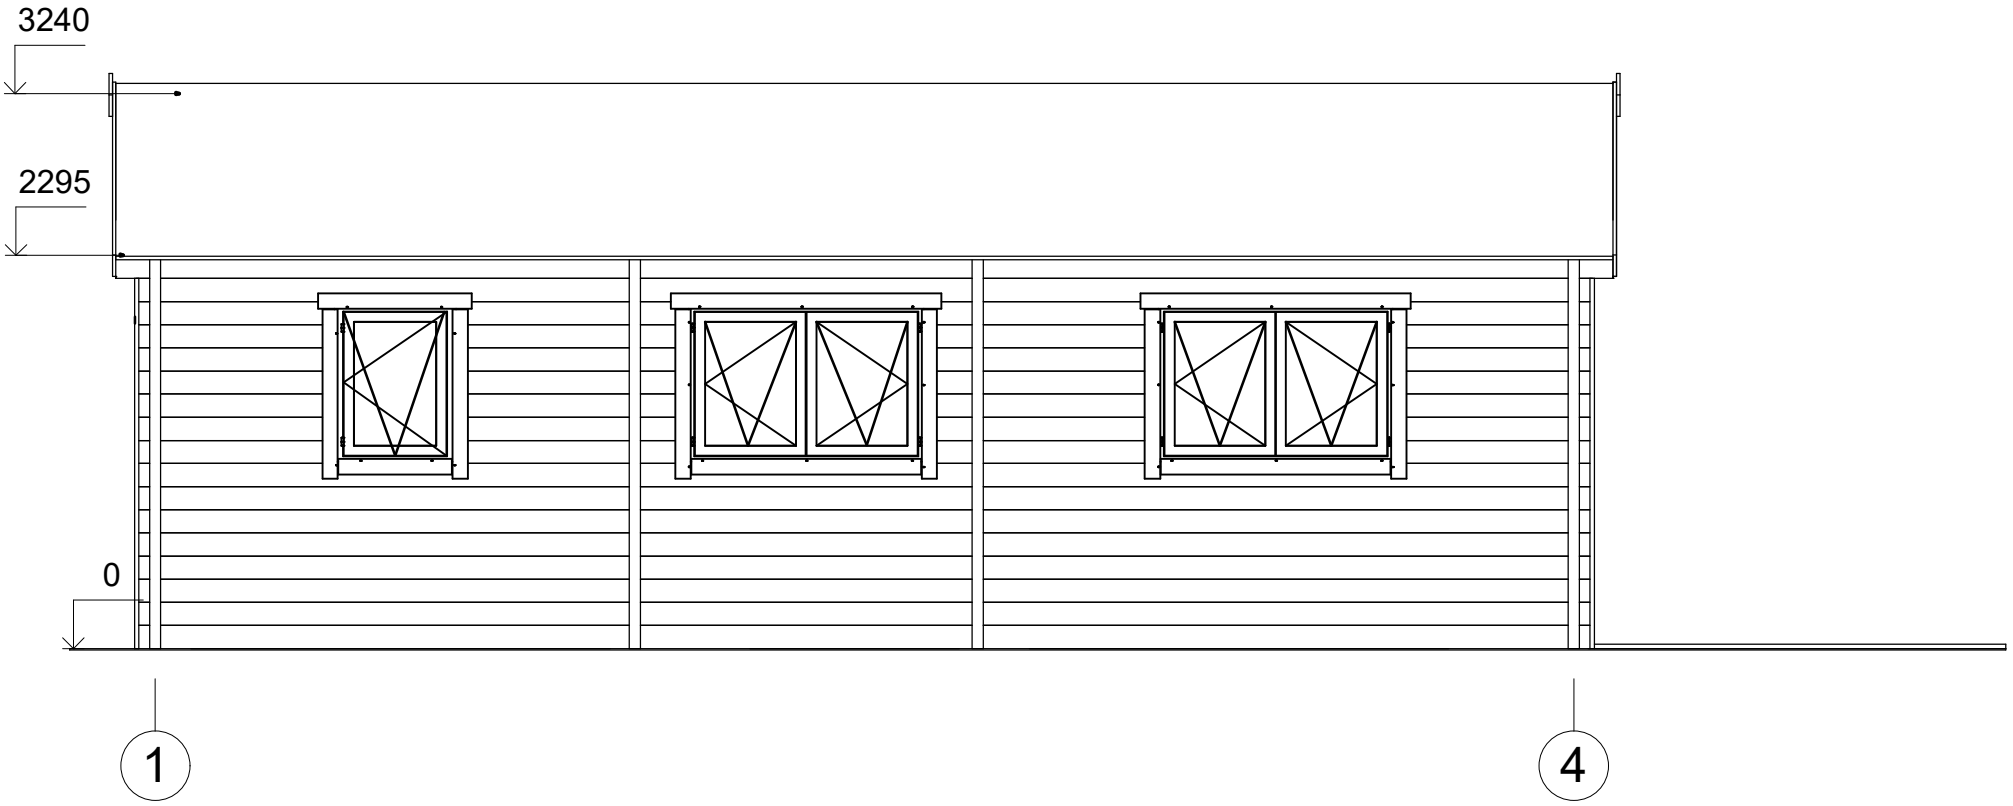

All interior area	46.6 m2	Profile	44x135mm		Project	44_VSP15_6x10.9 BK	Scale
All roof area	57.2 m2	All terrace	14.5 m2	2021-03-12 08:31:20	Drawing name	FACADE 14	1 : 45

ELEWACJE

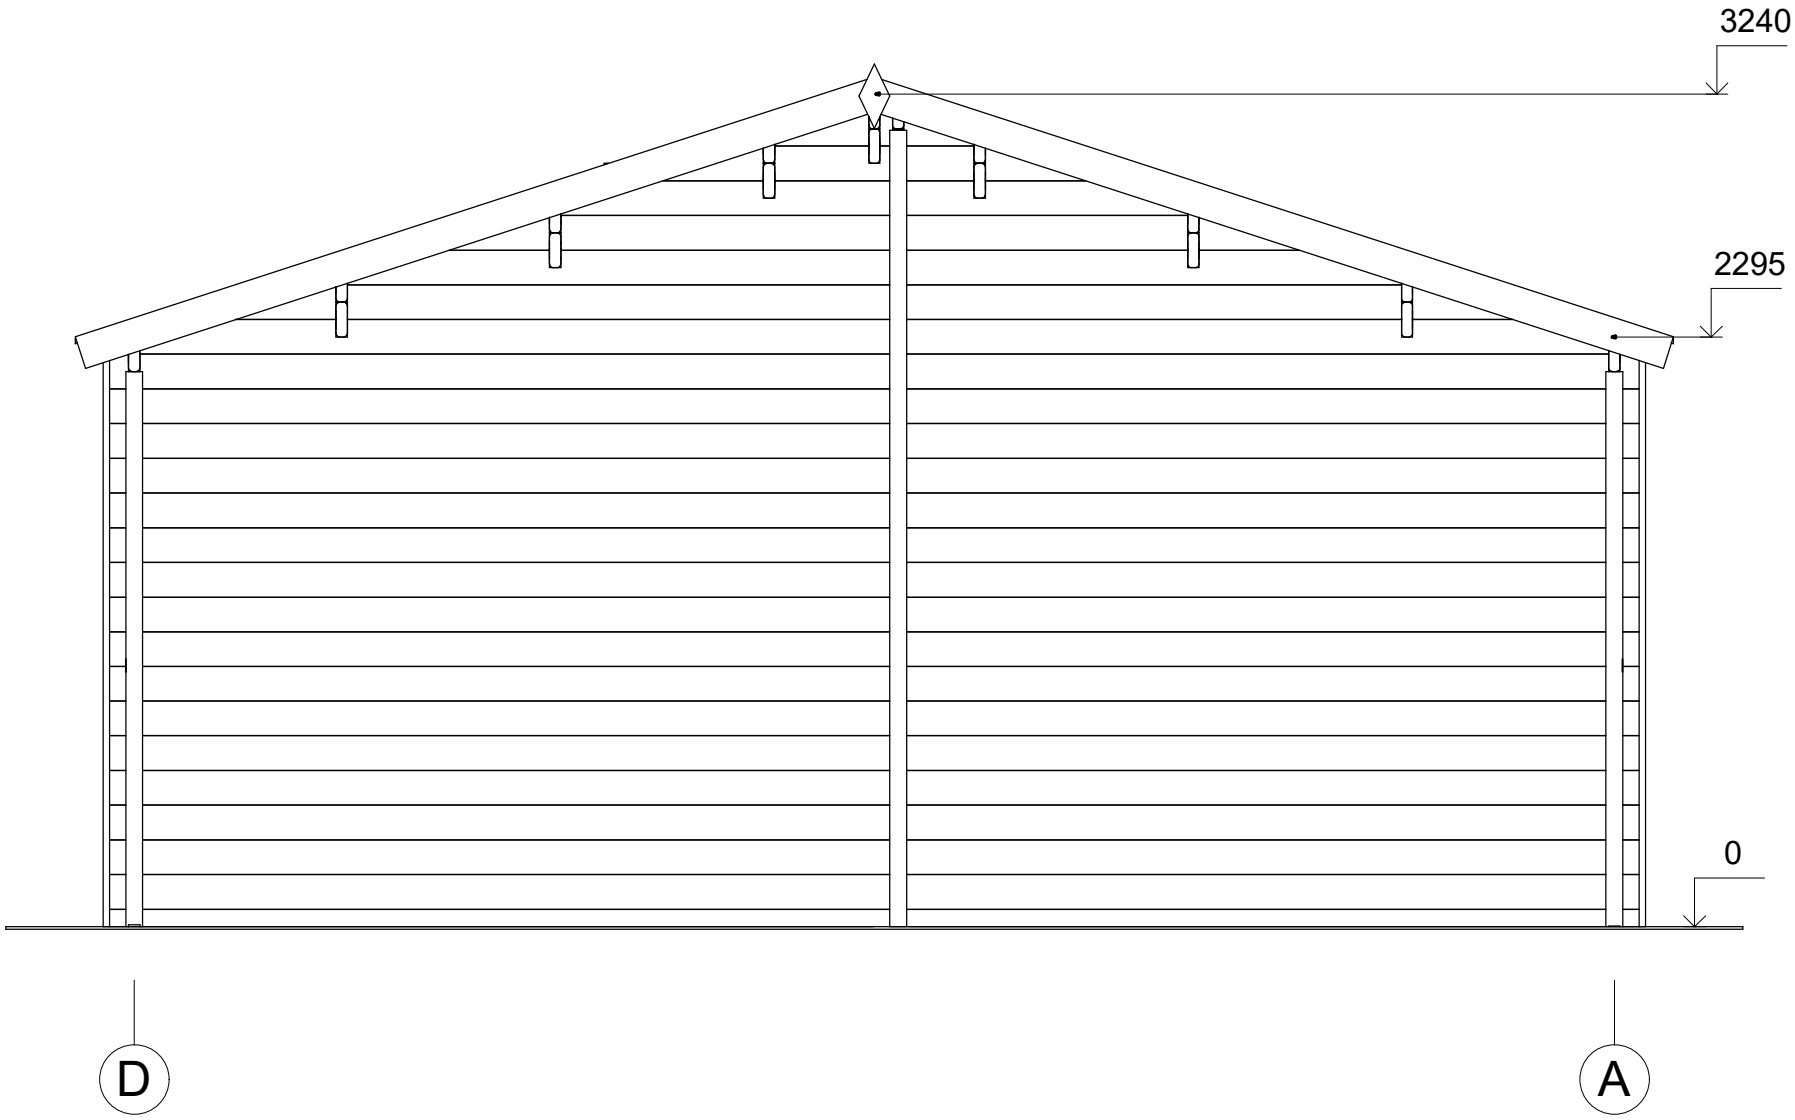

All interior area	46.6 m2	Profile	44x135mm		Project	44_VSP15_6x10.9 BK	Scale
All roof area	57.2 m2	All terrace	14.5 m2	2021-03-12 08:31:21	Drawing name	FACADE DA	1 : 30