



**Dom letniskowy KARPACZ
VSP20
5,98 x 5, 58 mm, Pełny zestaw
PREMIUM**

Produkt #VSP20_5,98x5_58

41320.00 zł

43510.00 zł / Zaoszczędzisz : 2190.00 zł

Najniższa cena w ciągu ostatnich 30 dni **43510.00 zł**

Cena obowiązuje przez 15 dni

<https://domkiekoarchitektura.pl/dom-letniskowy-karpacz-vsp20>



Opis	WARTOŚĆ
Grubość ścian	58 mm
Wymiary ścian (szerokość x długość)	5,98 x 5m
Wysokość ścian	2160 mm
Wysokość do kalenicy	2700 mm
Powierzchnia podłogi	21 m ² + 5,5 m ² taras
Powierzchnia dachu	32 m ²
Kąt nachylenia dachu	11 ° odpowiada 20 %
Obliczone obciążenie konstrukcji dachu	150 kg/m ²
Okna	Szt. / stronę otwarcia sprawdź według rysunków projektu
Drzwi	Szt. / stronę otwarcia sprawdź według rysunków projektu
Zastosowane szkło	Podwójne zespolone
Wypust dachowy	Sprawdź według rysunków projektu
Powierzchnia zewnętrzna (ściany)	46 m ²
Powierzchnia wewnętrzna (ściany)	78 m ²
Poziom wilgotności drewna	~ 18 %

Wymiary i waga opakowania

H 690 x B 1200 x L 6000 mm = 1290 kg

H 600 x B 1200 x L 6000 mm = 1290 kg

Zestaw produktu


P

- Hydroizolacja na fundament pod podwaliny
- Podwaliny fundamentów płaskich
- Deska podłogowa grubości ok 18 mm z pióro wpustem
- Zestaw listwy przypodłogowej
- Zestaw profilowanych balików ścian:
Balik 58 mm z podwójnym piórem wpust
- Schody lub drabina na antresolę lub piętro, zmienna w zależności od planów i modelu
- Podłoga piętra z litego drewna grubości ok 18 mm z pióro wpustem
- Deska dachowa grubości ok 18 mm z pióro wpustem
- Zestaw elementów wykończeniowych z drewna: deska czołowa dachu, dekoracja dachu, deska czołowa więźby dachowej oraz listwa przysufitowa
- Papa bitumiczna na pokrycie dachowe w rolkach, przybijana
- Zestaw elementów montażowych
- Materiały uszczelniające: taśma do uszczelniania drzwi, okien oraz narożników od wewnątrz; silikon do narożników na zewnątrz oraz uszczelniania ścian
- Próg metalowy do drzwi wejściowych
- Zestaw okien i drzwi z podwójną szybą, drzwi wewnętrzne całkowicie drewniane. Stronę otwarcia drzwi i okien prosimy sprawdzić według rysunków projektu
- Podwójna uszczelka gumowa do dodatkowej ochrony okien i drzwi przed deszczem i wiatrem oraz zestaw zamków i klamek
- Zestaw do montażu tarasu z deski grubości ok 18 mm

Tel.: +48 856 723 031


Kontakt mailowy: sklep@domkiekoarchitektura.pl
www.domkiekoarchitektura.pl

3D WIZUALIZACJA

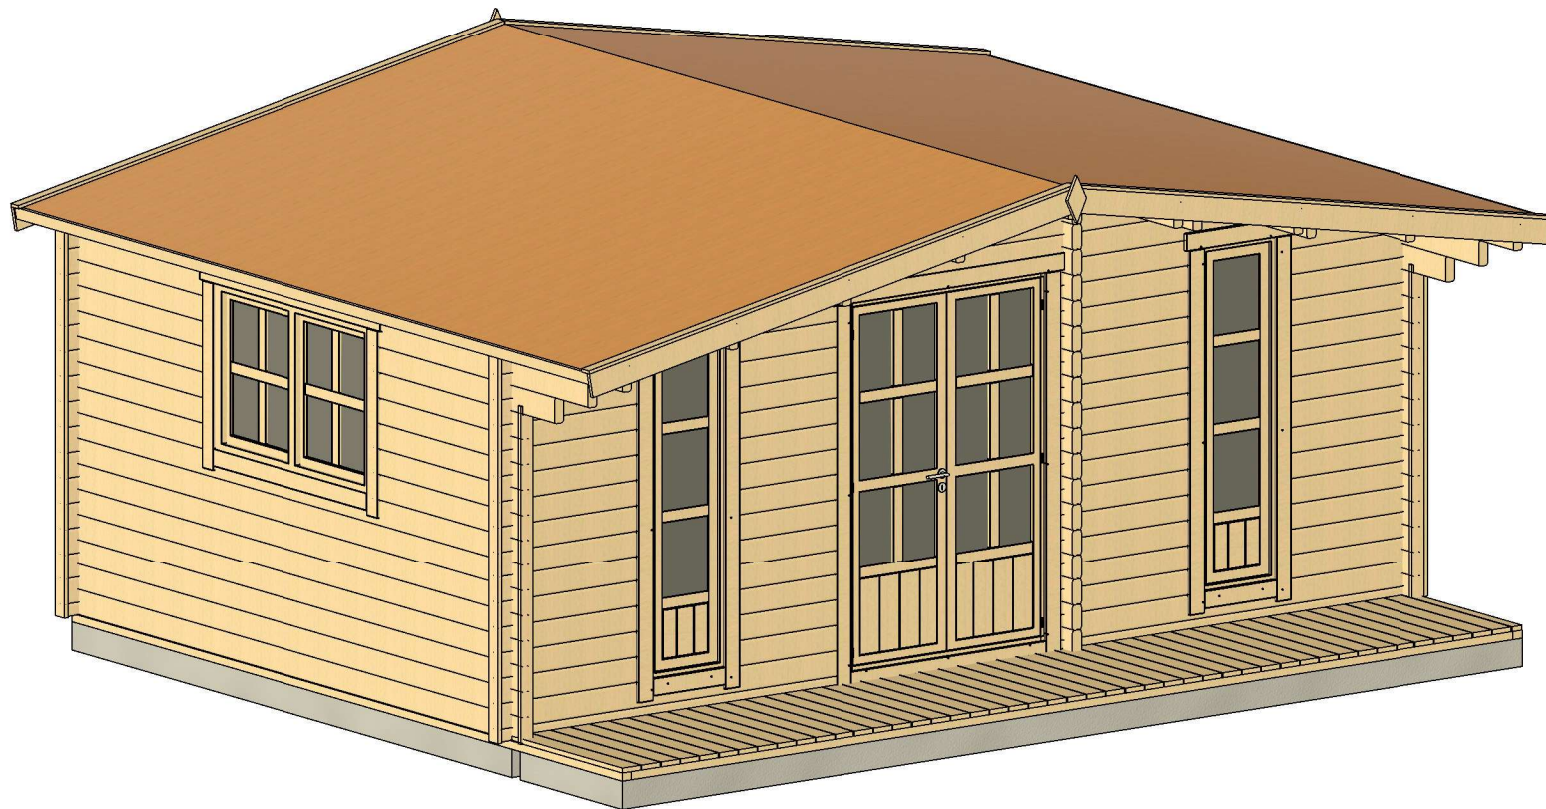


All interior area	20.9 m ²	Profile	58x135mm	Project	58_VSP20_5.98x5 BK	Scale
All roof area	31.6 m ²	All terrace	5.6 m ²	2023-05-31 11:28:49	Drawing name	3D VISUALIZATION 1

3D WIZUALIZACJA

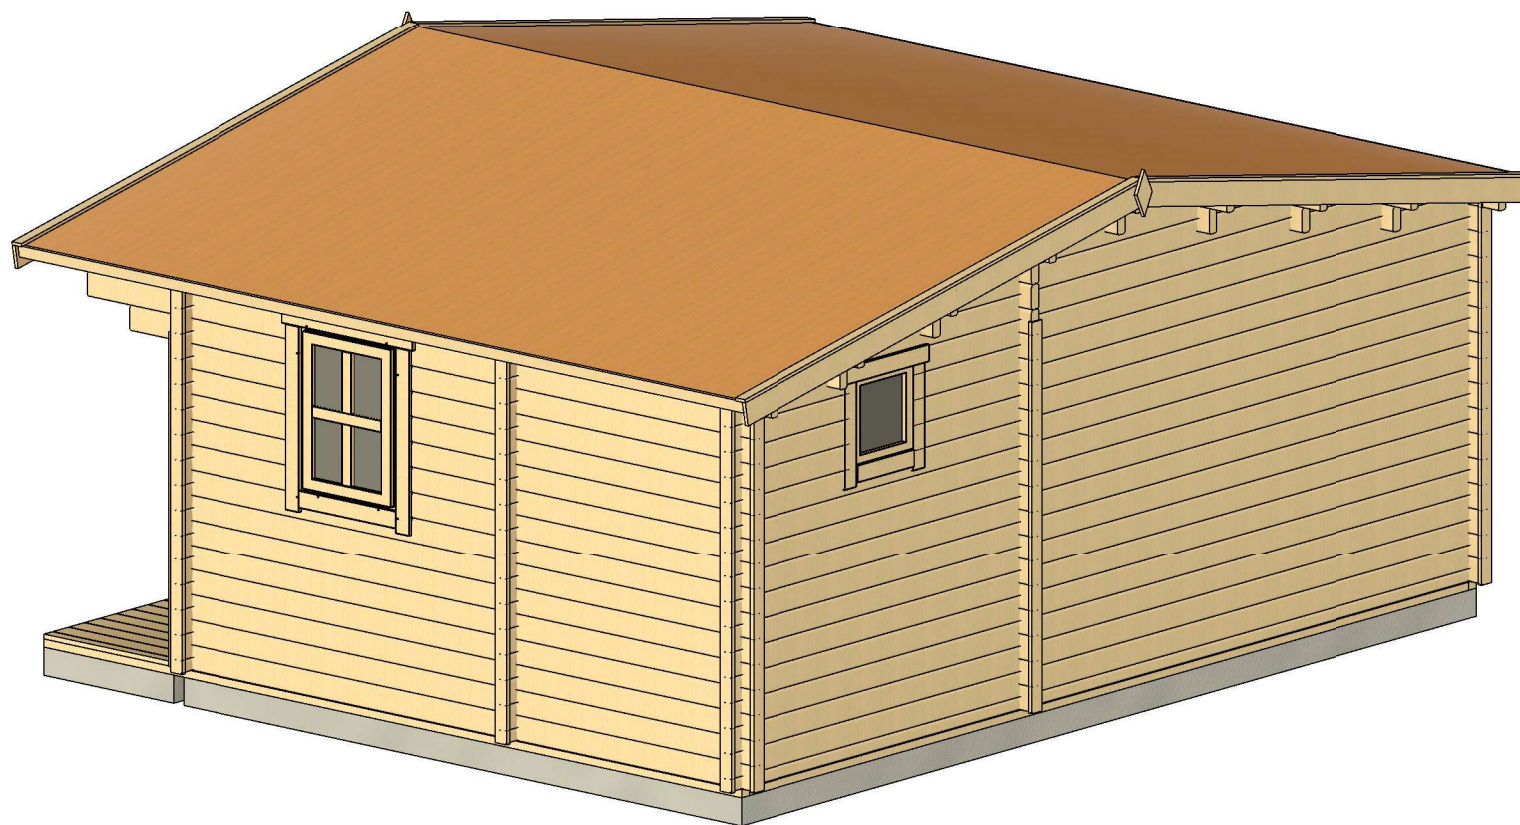

All interior area	20.9 m ²	Profile	58x135mm	Project	58_VSP20_5.98x5 BK	Scale
All roof area	31.6 m ²	All terrace	5.6 m ²	2023-05-31 11:28:50	Drawing name	3D VISUALIZATION 2


PLAN FUNDAMENTU

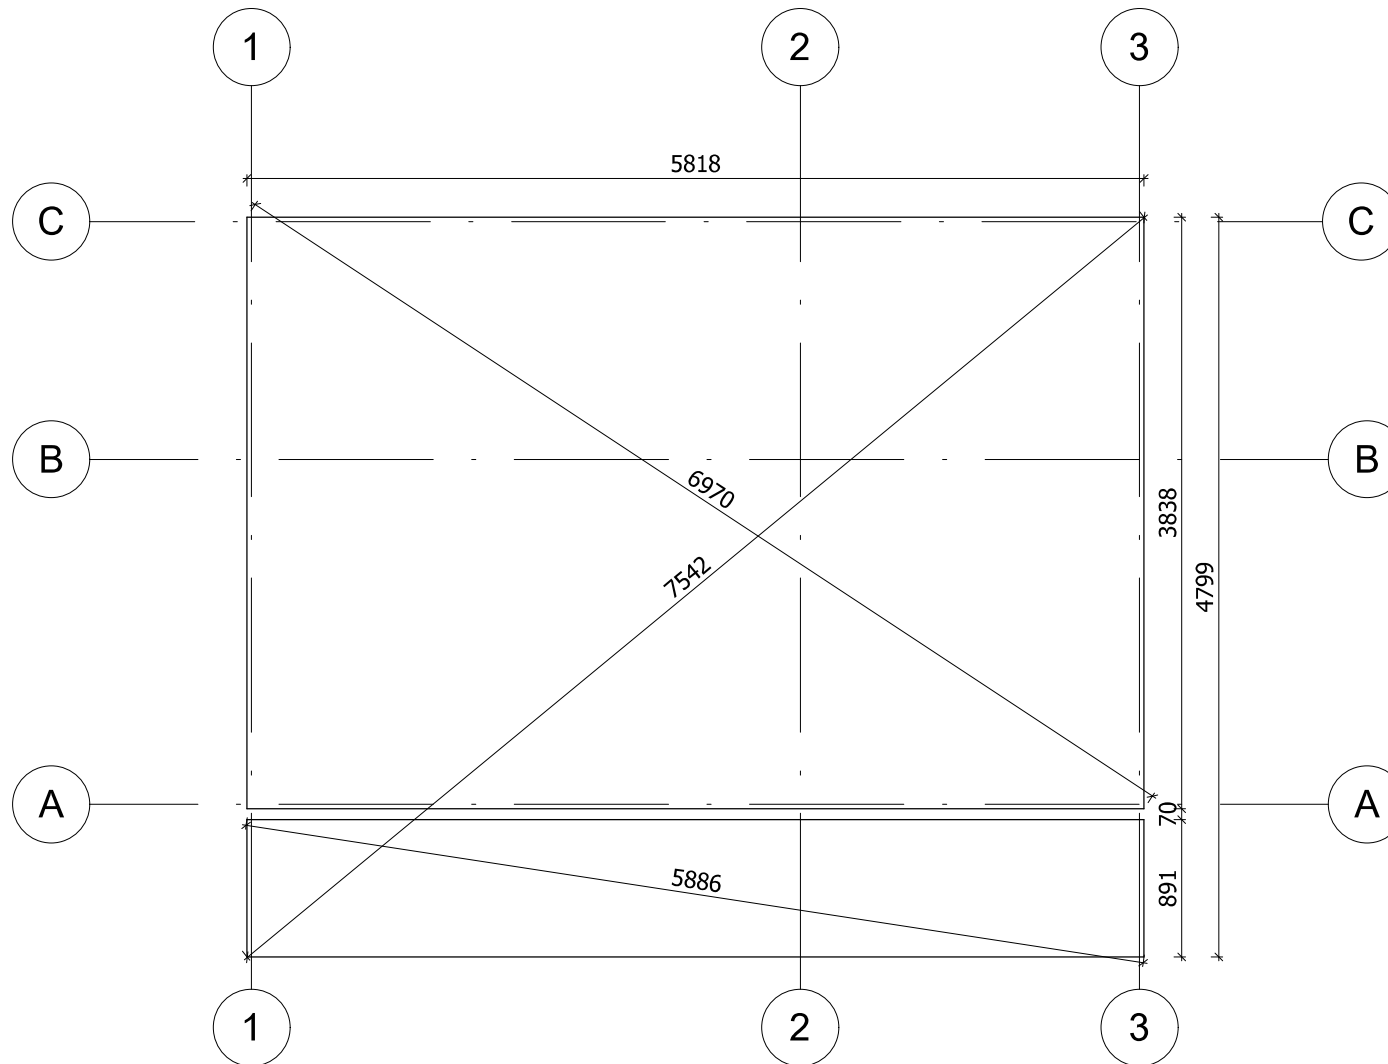

Fundament należy wykonać zgodnie z wymiarami planu, aby zapobiec wszelkim wewnętrznym zaburzeniom w konstrukcji (infiltracja wody, odkształcenie konstrukcji itp.) Nasze projekty muszą być montowane na fundamencie o maksymalnym nachyleniu 10mm na 10m.

All interior area	20.9 m ²	Profile	58x135mm	Project	58_VSP20_5.98x5 BK	Scale
All roof area	31.6 m ²	All terrace	5.6 m ²	2023-05-31 11:30:21	Drawing name	BASE SIZE
						1 : 50


RZUT PLANU

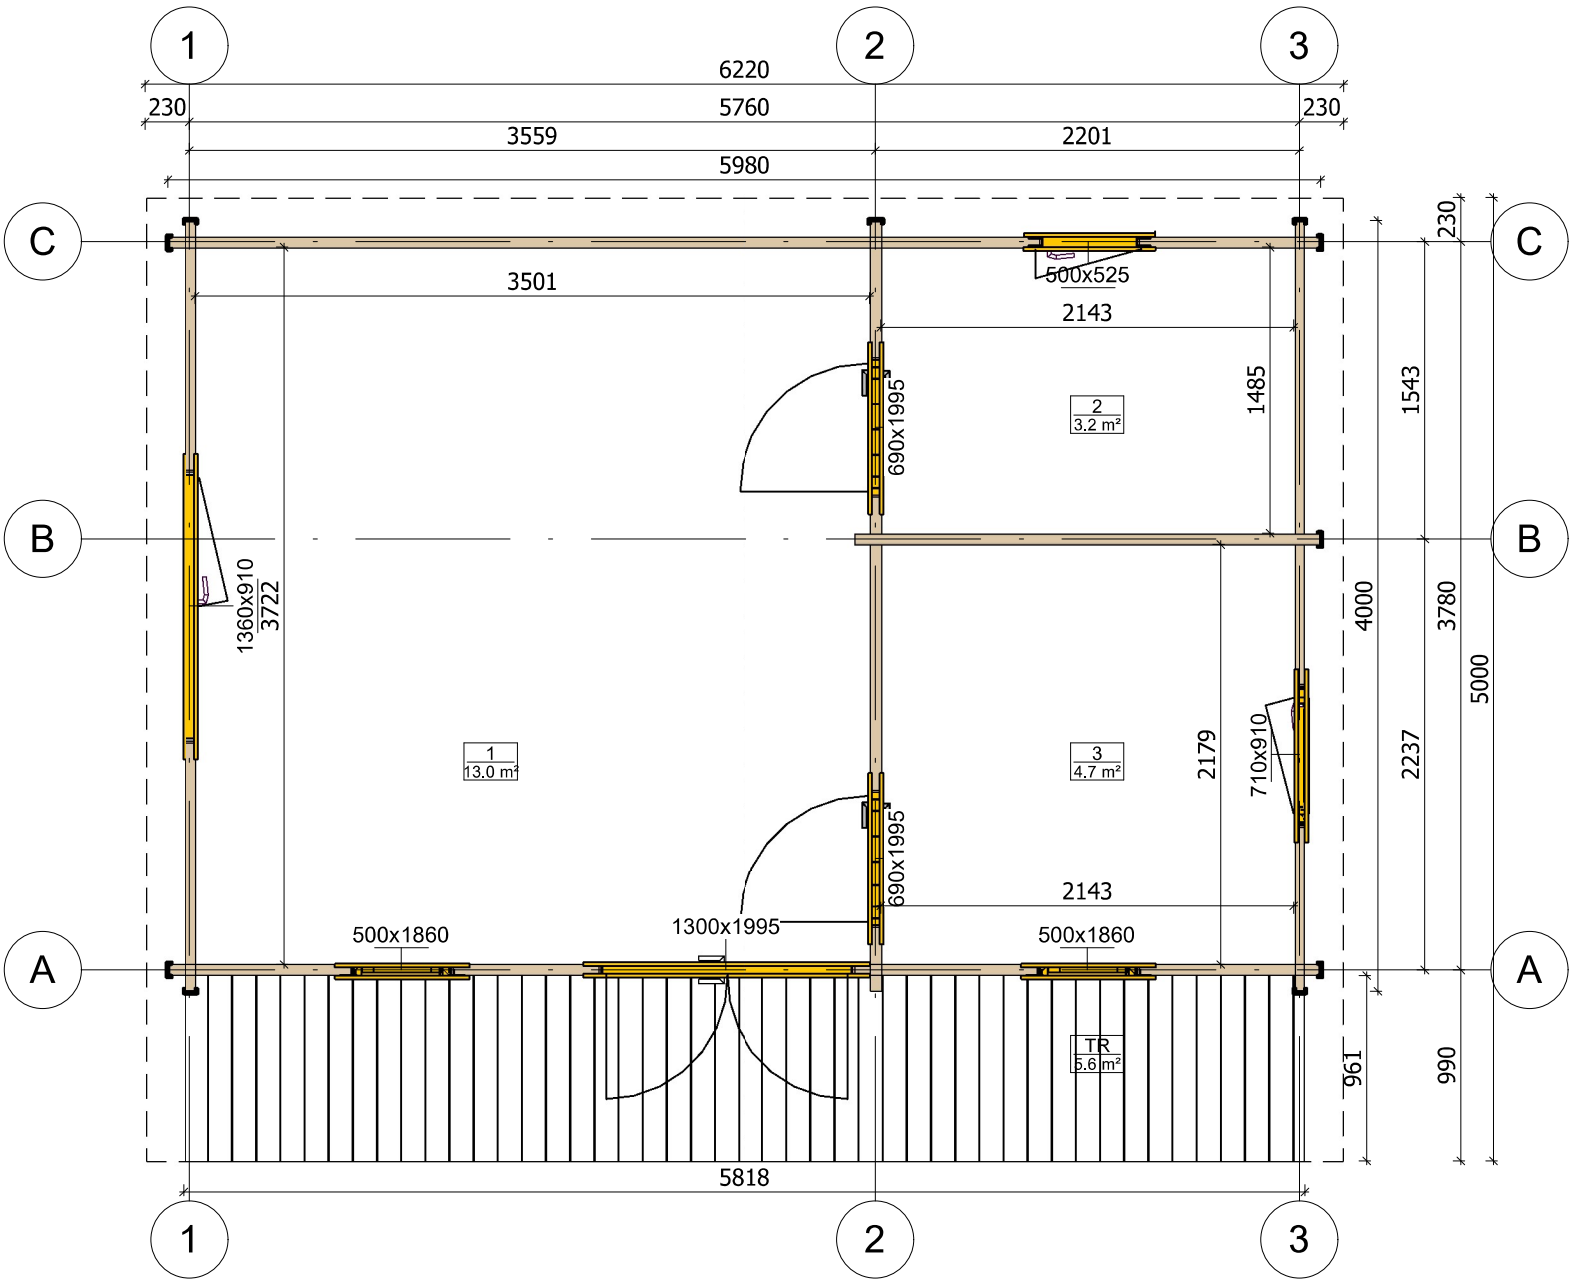


All interior area	20.9 m ²	Profile	58x135mm	Project	58_VSP20_5.98x5 BK	Scale
All roof area	31.6 m ²	All terrace	5.6 m ²	2023-05-31 11:24:55	Drawing name	

1 : 40


PRZEKROJ

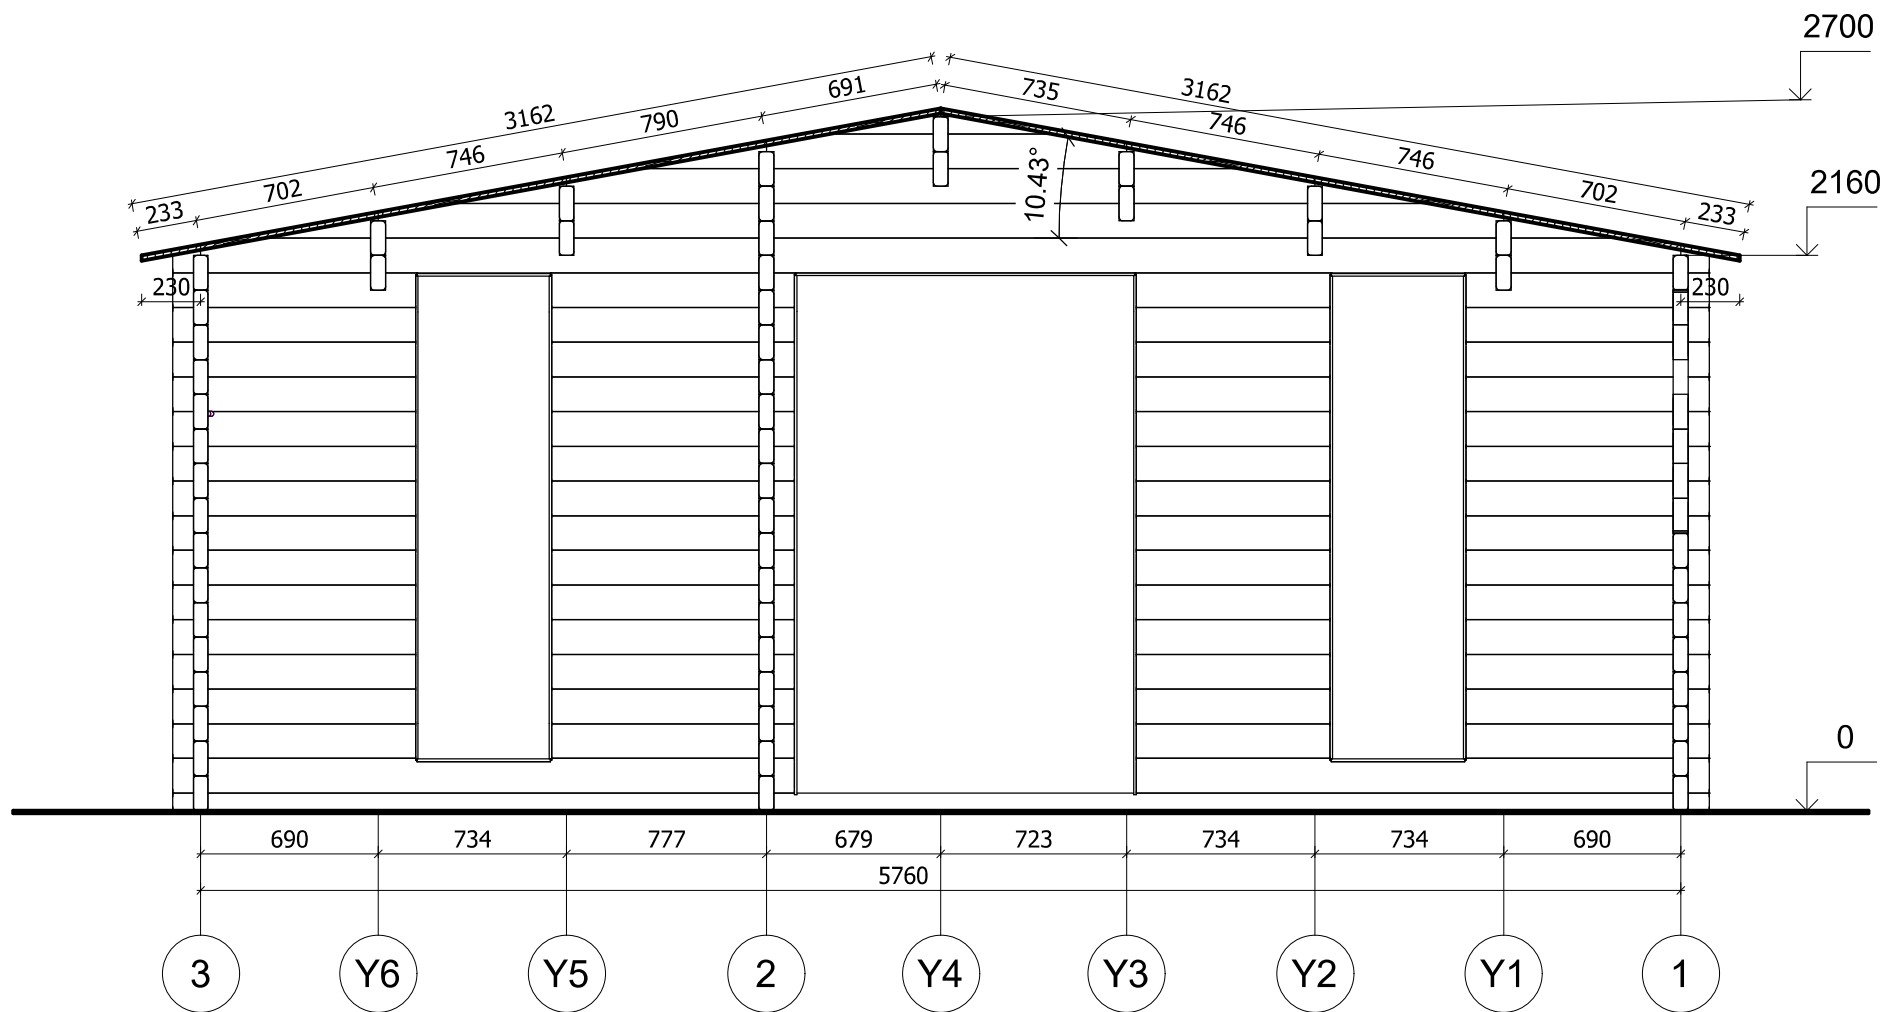


All interior area	20.9 m ²	Profile	58x135mm	Project	58_VSP20_5.98x5 BK	Scale
All roof area	31.6 m ²	All terrace	5.6 m ²	2023-05-31 11:29:36	Drawing name	VERTICAL SECTION A-31
						1 : 30

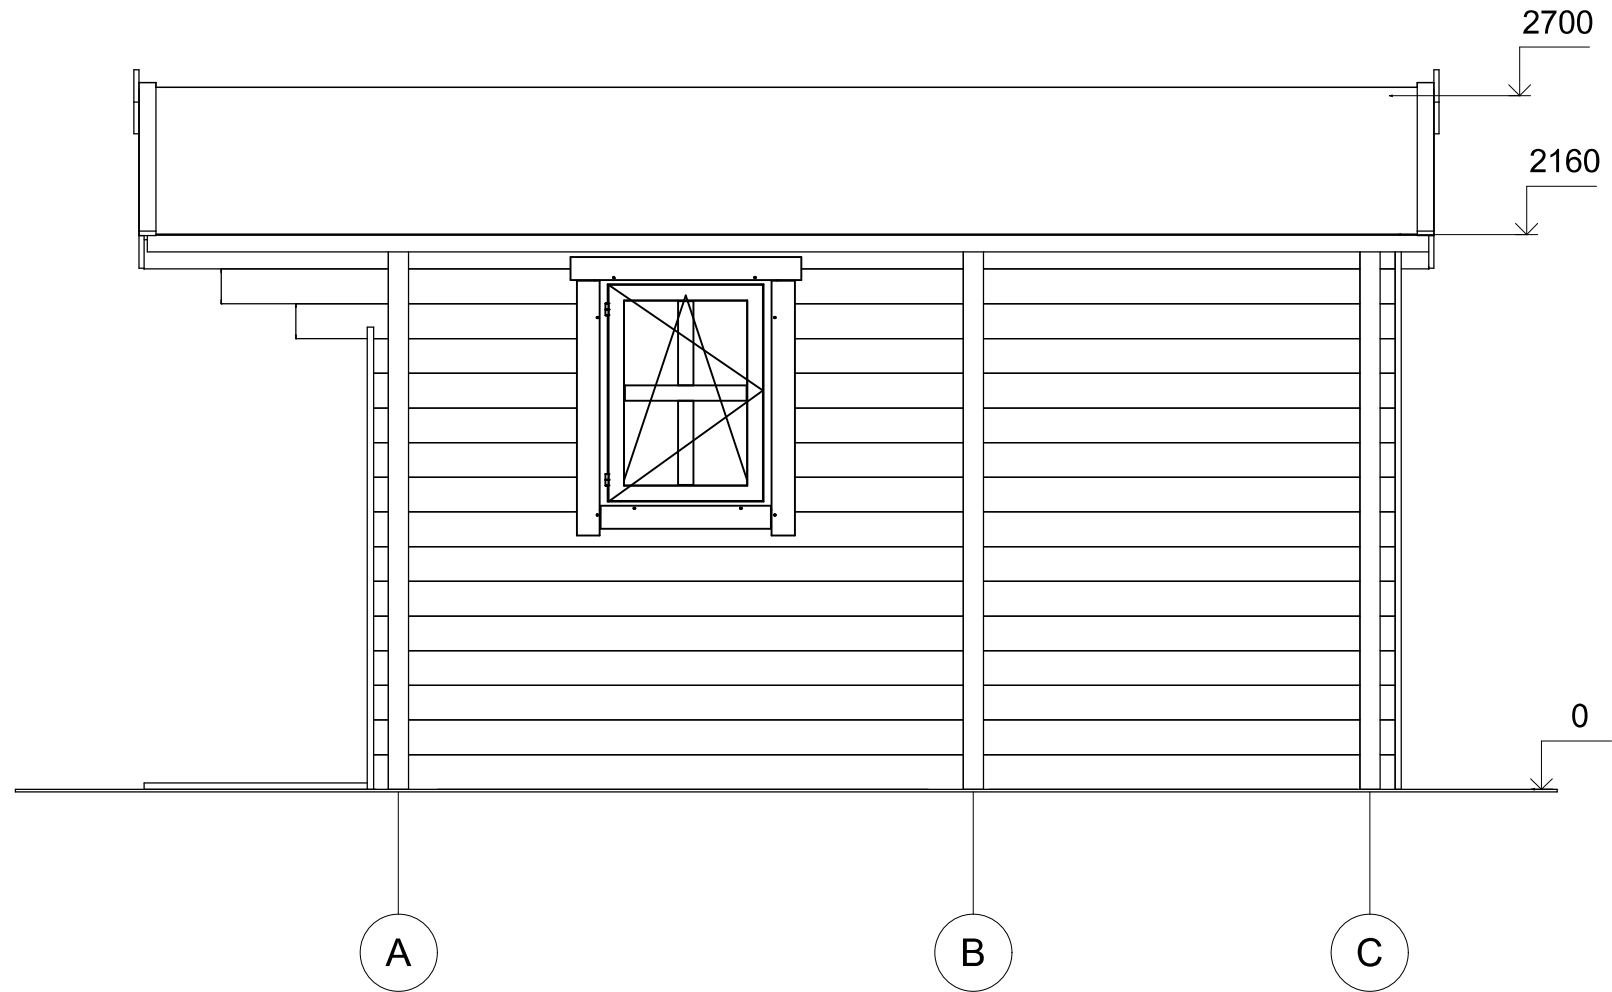


All interior area	20.9 m ²	Profile	58x135mm	Project	58_VSP20_5.98x5 BK	Scale
All roof area	31.6 m ²	All terrace	5.6 m ²	2023-06-08 16:02:10	Drawing name	FACADE AC
						1 : 30

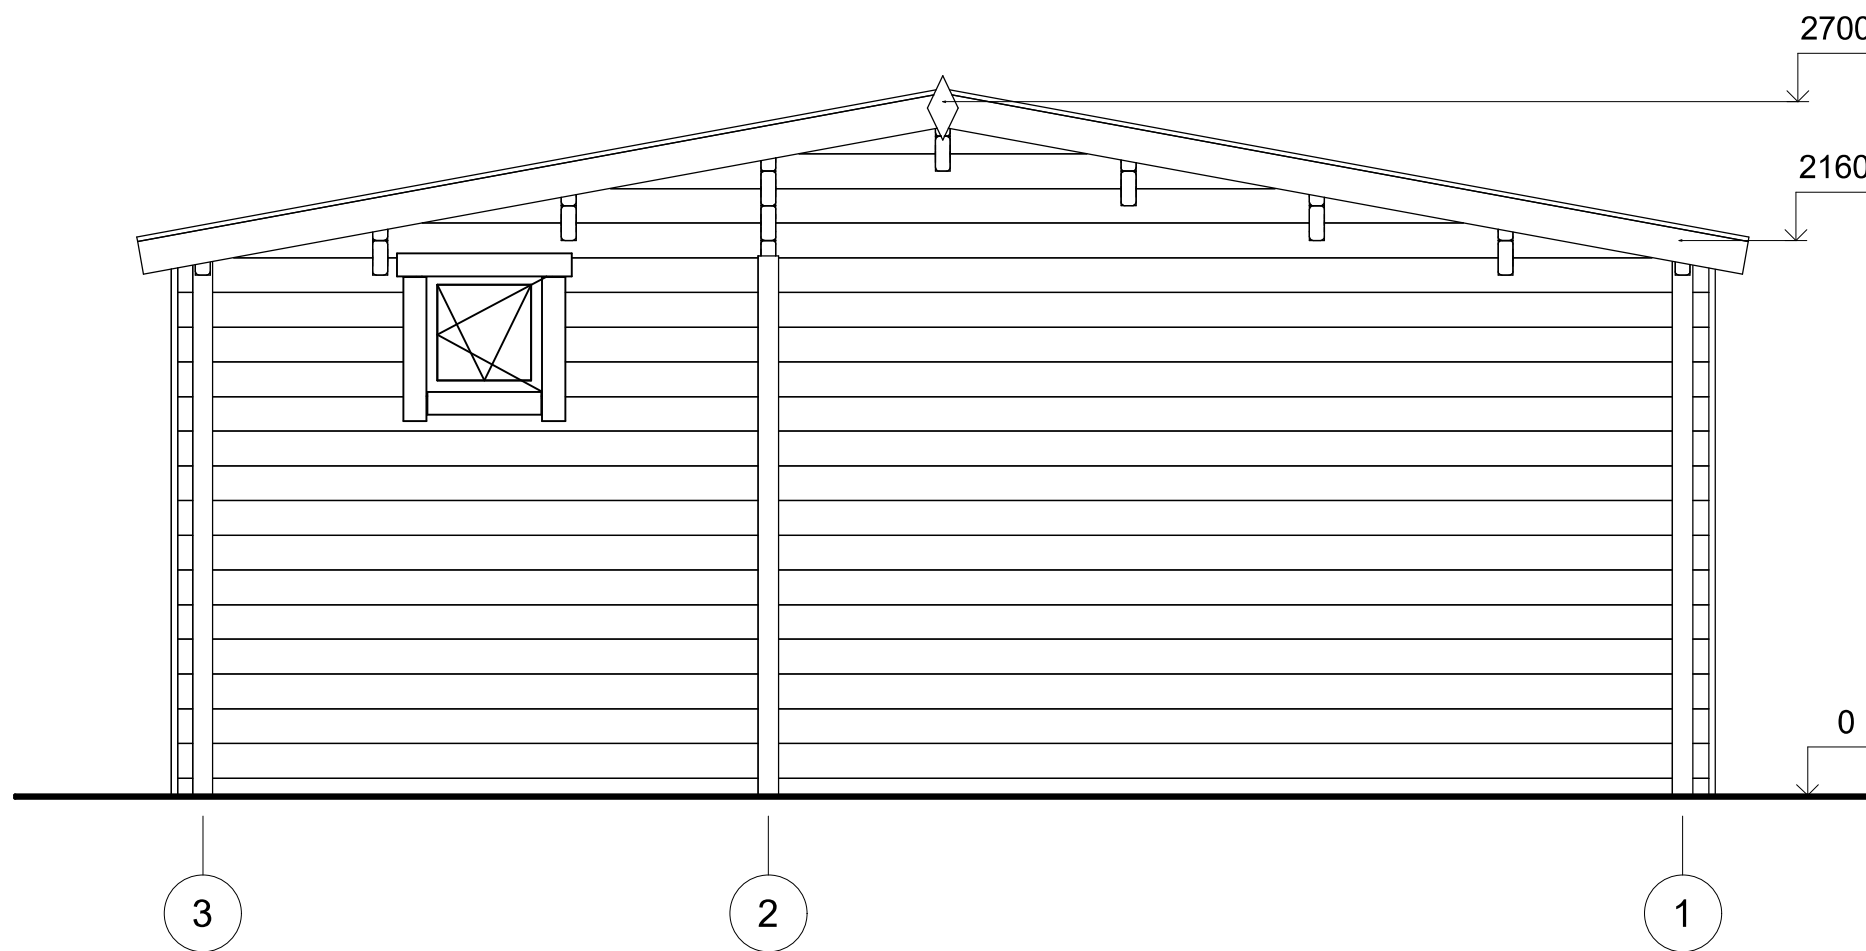

All interior area	20.9 m ²	Profile	58x135mm	Project	58_VSP20_5.98x5 BK	Scale
All roof area	31.6 m ²	All terrace	5.6 m ²	2023-06-08 16:02:10	Drawing name	FACADE 31
						1 : 30

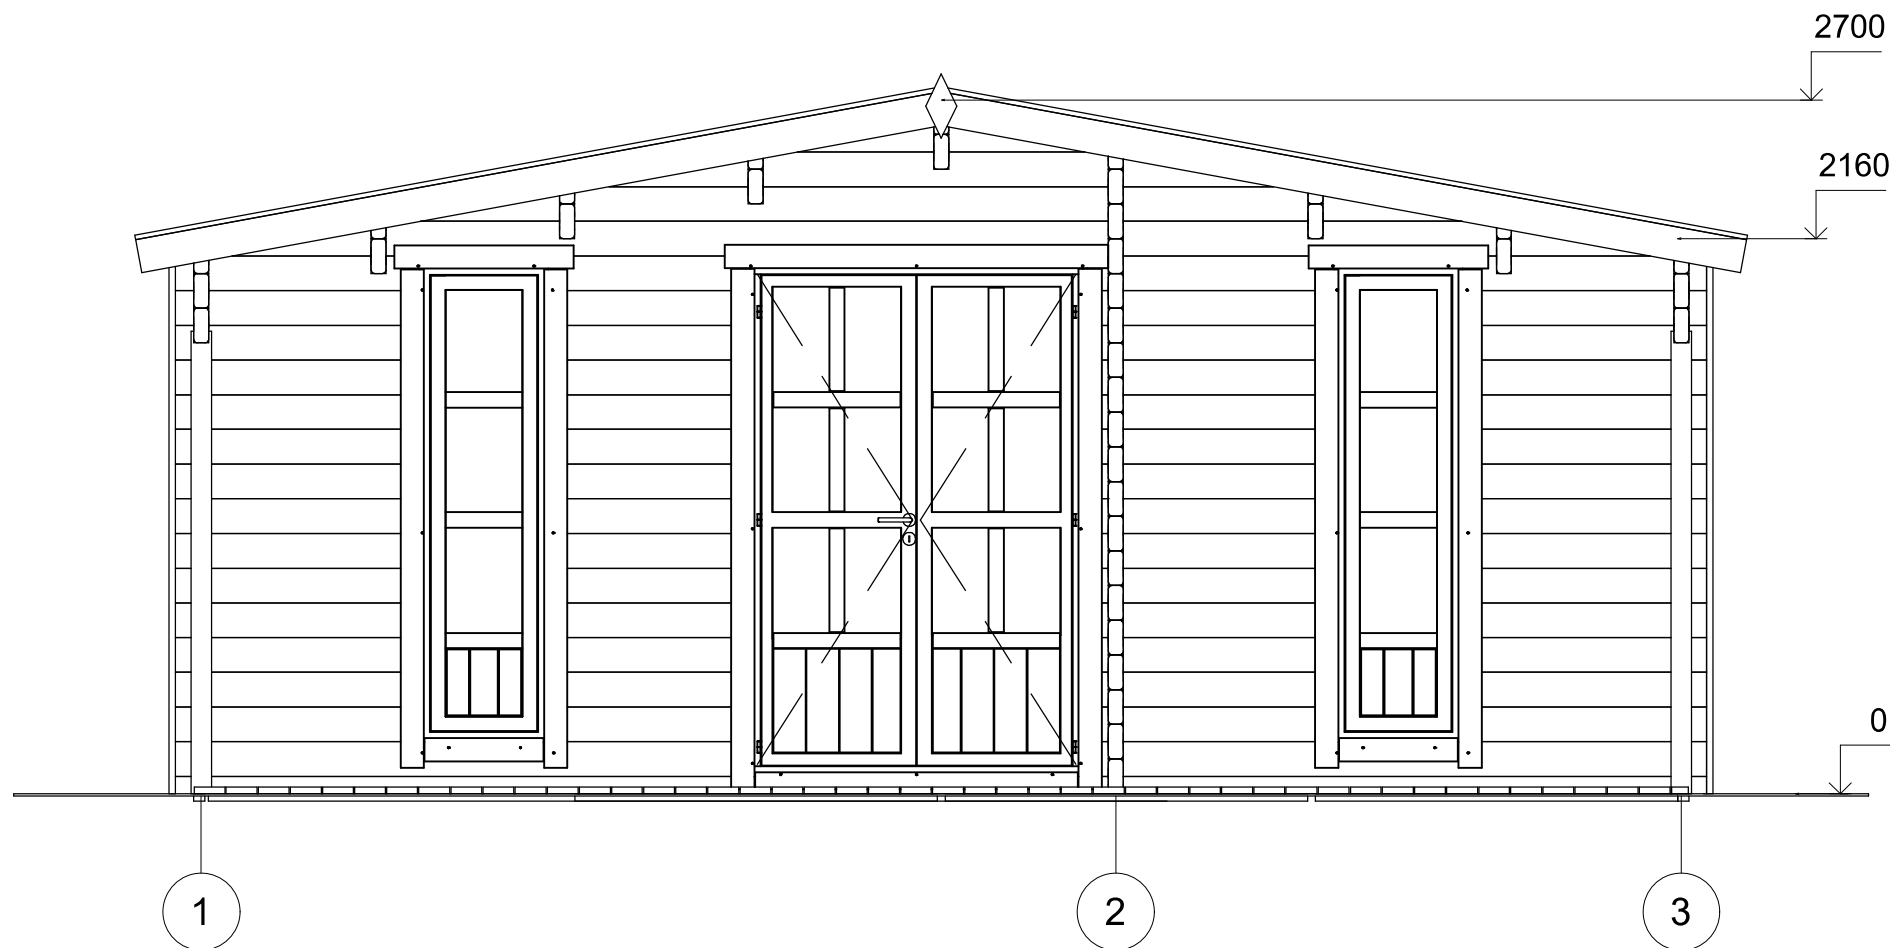

All interior area	20.9 m ²	Profile	58x135mm	Project	58_VSP20_5.98x5 BK	Scale
All roof area	31.6 m ²	All terrace	5.6 m ²	2023-06-08 16:02:10	Drawing name	FACADE 13
						1 : 30

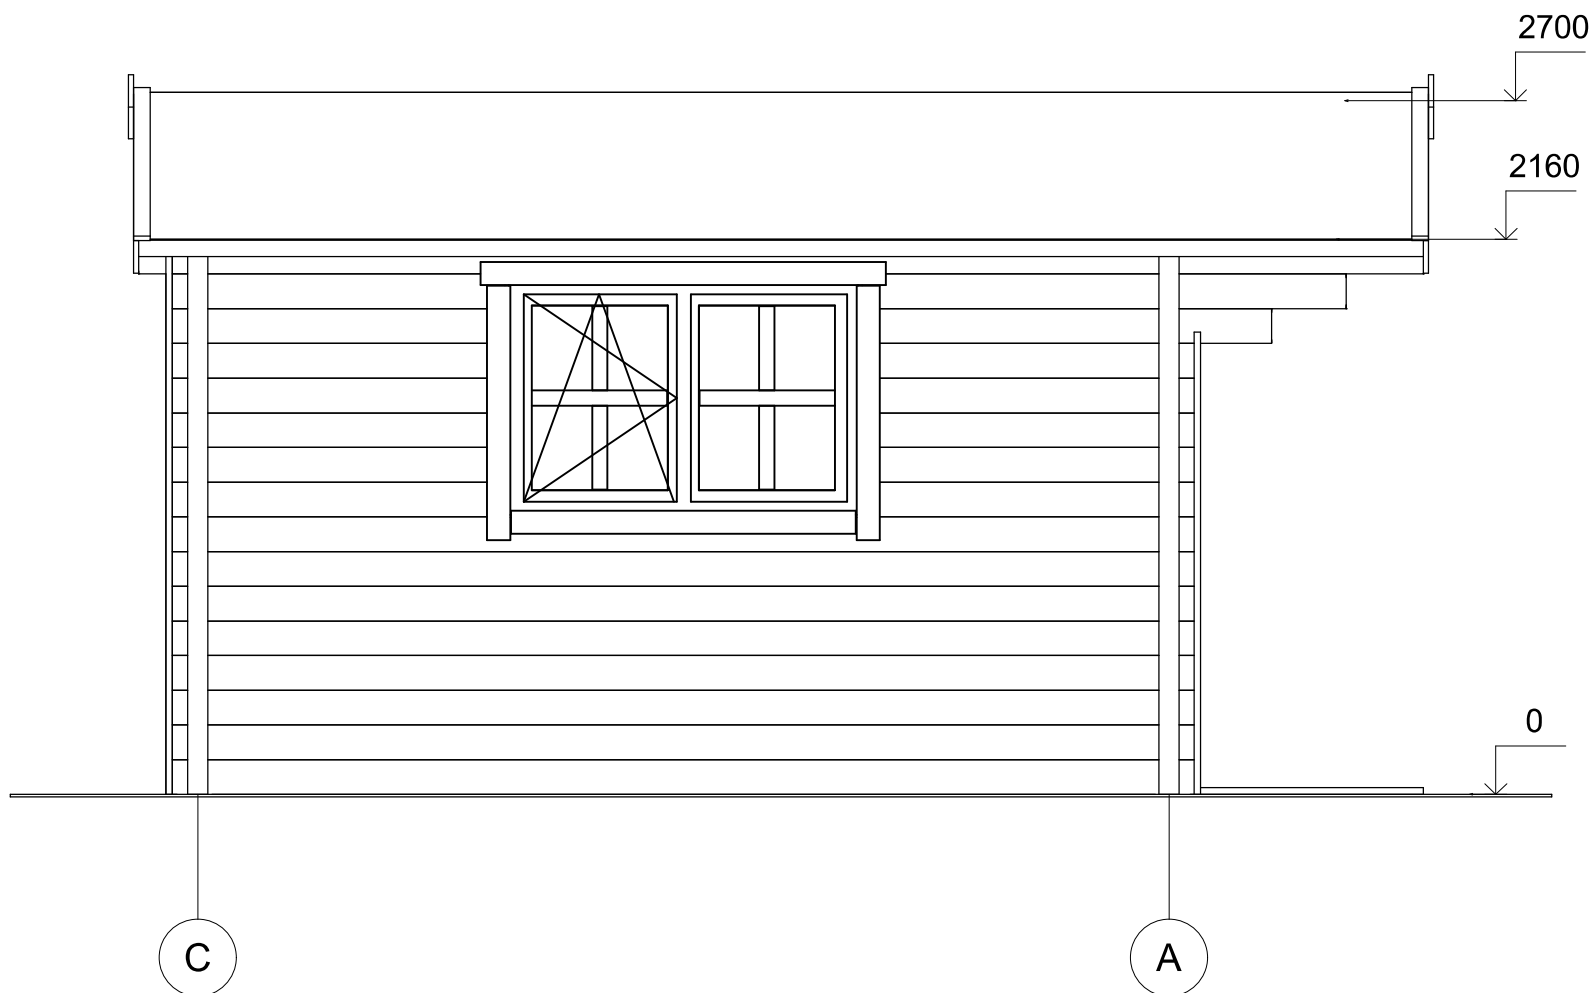

All interior area	20.9 m ²	Profile	58x135mm	Project	58_VSP20_5.98x5 BK	Scale
All roof area	31.6 m ²	All terrace	5.6 m ²	2023-06-08 16:02:10	Drawing name	FACADE CA
						1 : 30