



**Dom letniskowy KRYNICA VSP45
4 x 6,7 m, 58 mm, Pełny zestaw
PREMIUM**

Produkt #VSP45_4x6,7_58

54460.00 zł

57530.00 zł / Zaoszczędzisz : 3070.00 zł

Najniższa cena w ciągu ostatnich 30 dni **57530.00 zł**

Cena obowiązuje przez 15 dni

<https://domkiekoarchitektura.pl/dom-letniskowy-krynica-vsp45>



Opis	WARTOŚĆ
Grubość ścian	58 mm
Wymiary ścian (szerokość x długość)	4 x 6,7m
Wysokość ścian	3645 mm
Wysokość do kalenicy	4860 mm
Powierzchnia podłogi	16,5 m ² + 15,4 m ² anstresoli + 10,8 m ² taras/ balkon
Powierzchnia dachu	30,1 m ²
Kąt nachylenia dachu	33 ° odpowiada 64 %
Obliczone obciążenie konstrukcji dachu	150 kg/m ²
Okna	Szt. / stronę otwarcia sprawdź według rysunków projektu
Drzwi	Szt. / stronę otwarcia sprawdź według rysunków projektu
Zastosowane szkło	Podwójne zespolone
Wypust dachowy	Sprawdź według rysunków projektu
Powierzchnia zewnętrzna (ściany)	88 m ²
Powierzchnia wewnętrzna (ściany)	119 m ²
Poziom wilgotności drewna	~ 18 %

Wymiary i waga opakowania

H 730 x B 1200 x L 6000 mm = 1250 kg

H 800 x B 1200 x L 6000 mm = 1250 kg

H 750 x B 1200 x L 4000 mm = 1240 kg


Zestaw produktu

P


- Hydroizolacja na fundament pod podwaliny
- Podwaliny fundamentów płaskich
- Deska podłogowa grubości ok 18 mm z pióro wpustem
- Zestaw listwy przypodłogowej
- Zestaw profilowanych balików ścian:
Balik 58 mm z podwójnym piórem wpust
- Schody lub drabina na antresolę lub piętro, zmienna w zależności od planów i modelu
- Podłoga piętra z litego drewna grubości ok 18 mm z pióro wpustem
- Deska dachowa grubości ok 18 mm z pióro wpustem
- Zestaw elementów wykończeniowych z drewna: deska czołowa dachu, dekoracja dachu, deska czołowa więźby dachowej oraz listwa przysufitowa
- Papa bitumiczna na pokrycie dachowe w rolkach, przybijana
- Zestaw elementów montażowych
- Materiały uszczelniające: taśma do uszczelniania drzwi, okien oraz narożników od wewnątrz; silikon do narożników na zewnątrz oraz uszczelniania ścian
- Próg metalowy do drzwi wejściowych
- Zestaw okien i drzwi z podwójną szybą, drzwi wewnętrzne całkowicie drewniane. Stronę otwarcia drzwi i okien prosimy sprawdzić według rysunków projektu
- Podwójna uszczelka gumowa do dodatkowej ochrony okien i drzwi przed deszczem i wiatrem oraz zestaw zamków i klamek
- Zestaw do montażu tarasu z deski grubości ok 18 mm

Tel.: +48 856 723 031

Kontakt mailowy: sklep@domkiekoarchitektura.pl
www.domkiekoarchitektura.pl

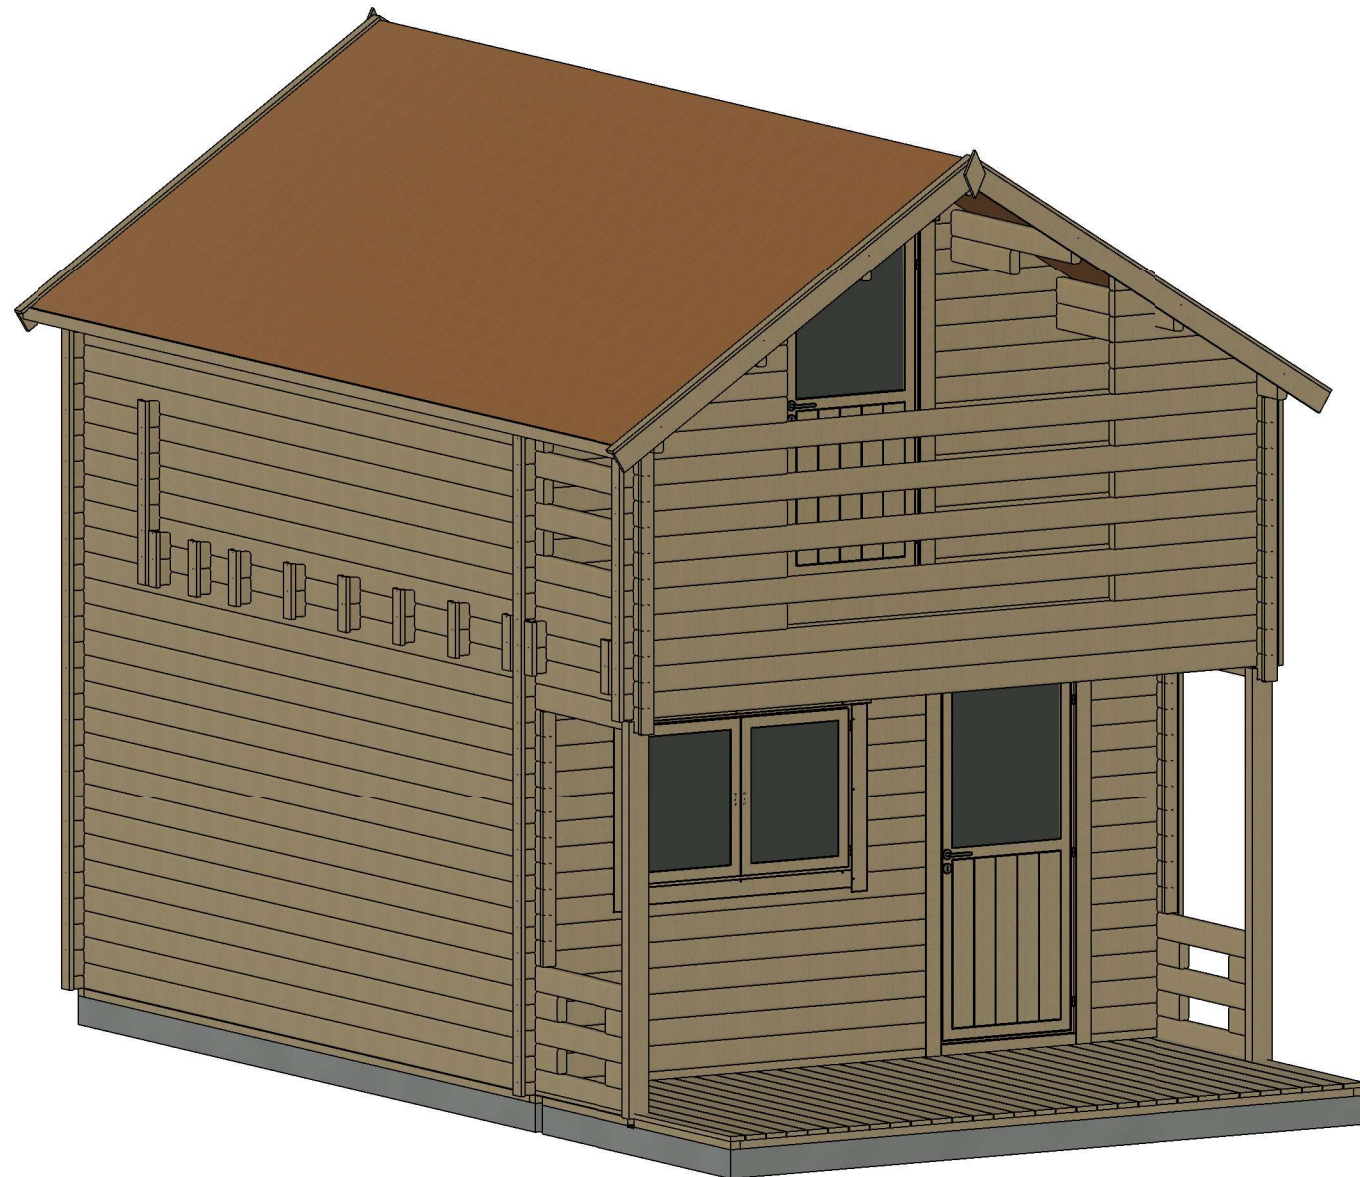


All interior area	31.9 m ²	Profile	58x135mm	Project	58_VSP45_4x6.7 BK	Scale
All roof area	30.1 m ²	All terrace	10.8 m ²	2021-11-11 12:44:42	Drawing name	3D VISUALIZATION

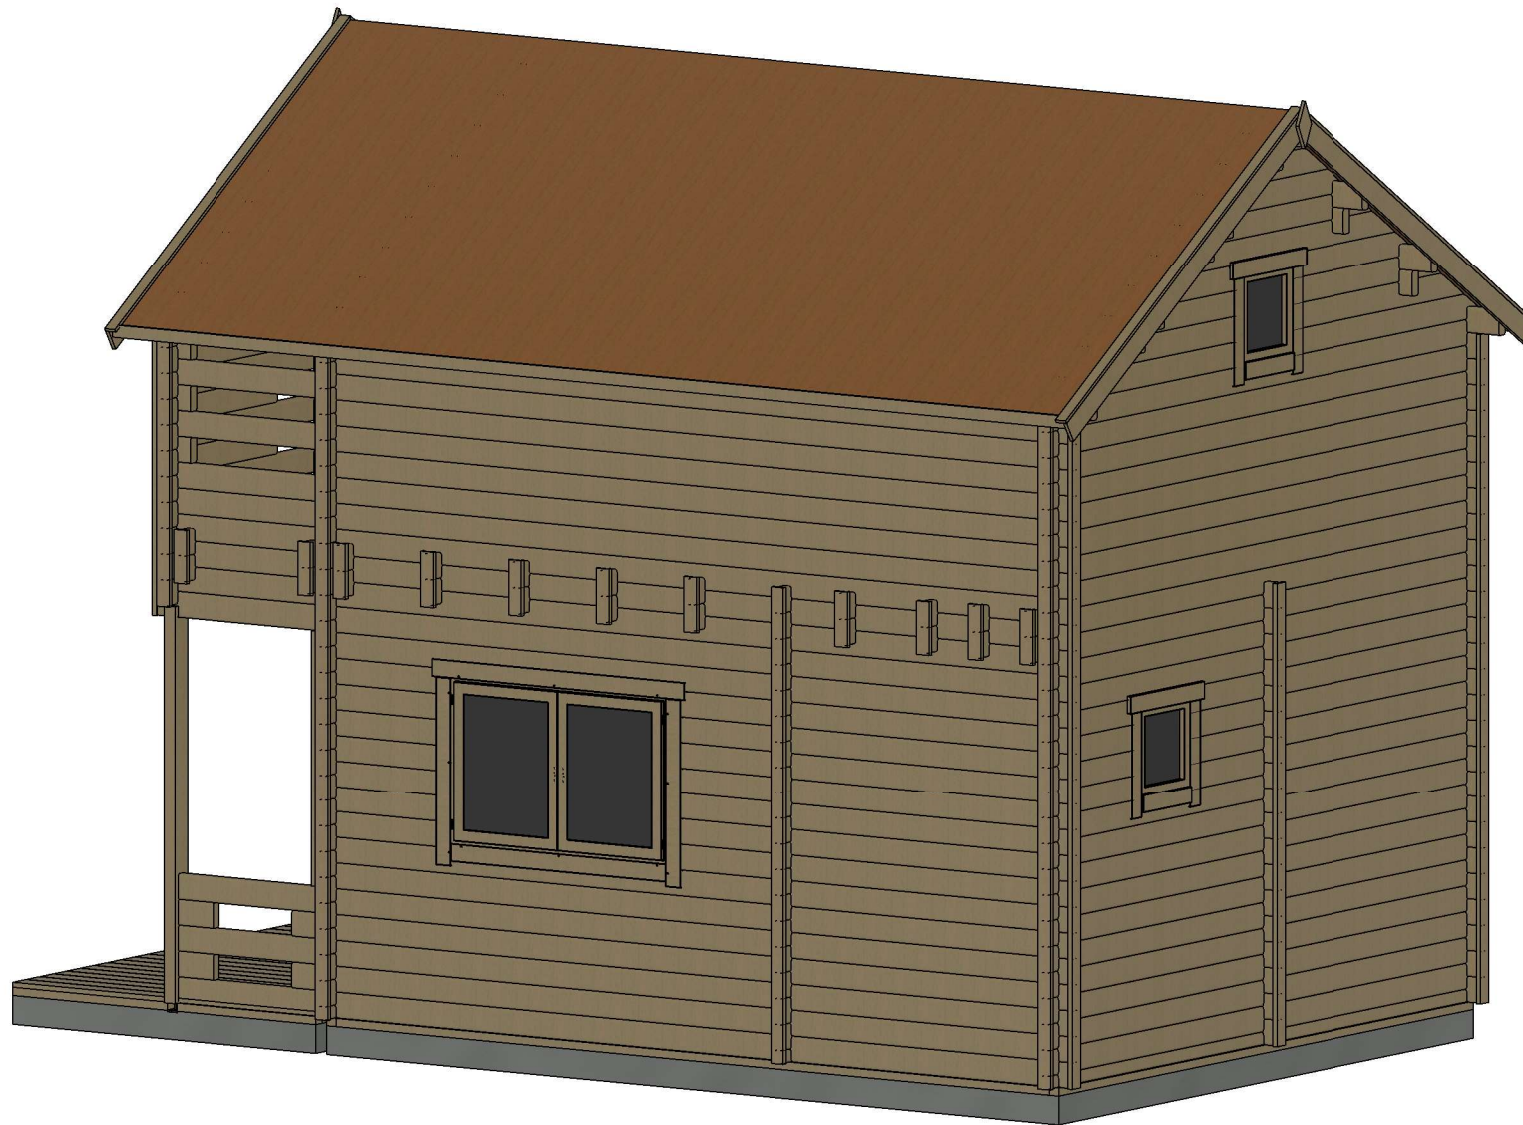


All interior area	31.9 m ²	Profile	58x135mm	Project	58_VSP45_4x6.7 BK	Scale
All roof area	30.1 m ²	All terrace	10.8 m ²	2021-11-11 12:44:43	Drawing name	3D VISUALIZATION

RZUT PLANU

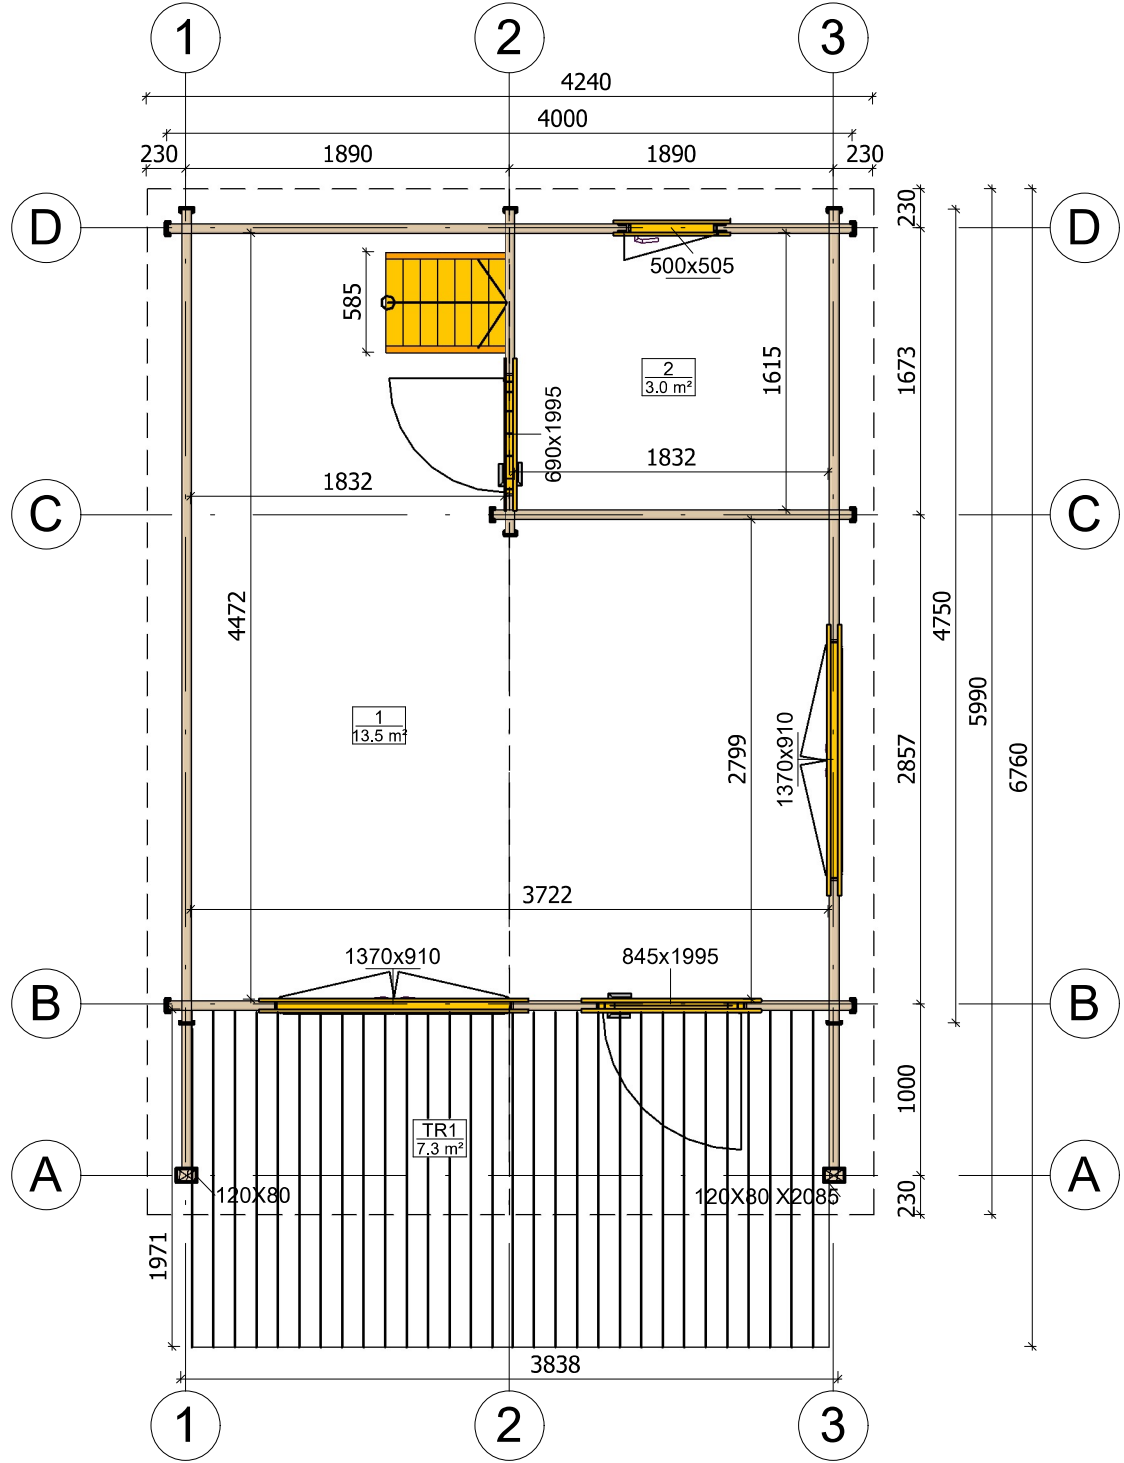


All interior area	31.9 m ²	Profile	58x135mm	Project	58_VSP45_4x6.7 BK	Scale
All roof area	30.1 m ²	All terrace	10.8 m ²	2021-11-16 09:36:11	Drawing name	1 FLOOR PLAN
						1 : 45

RZUT PLANU

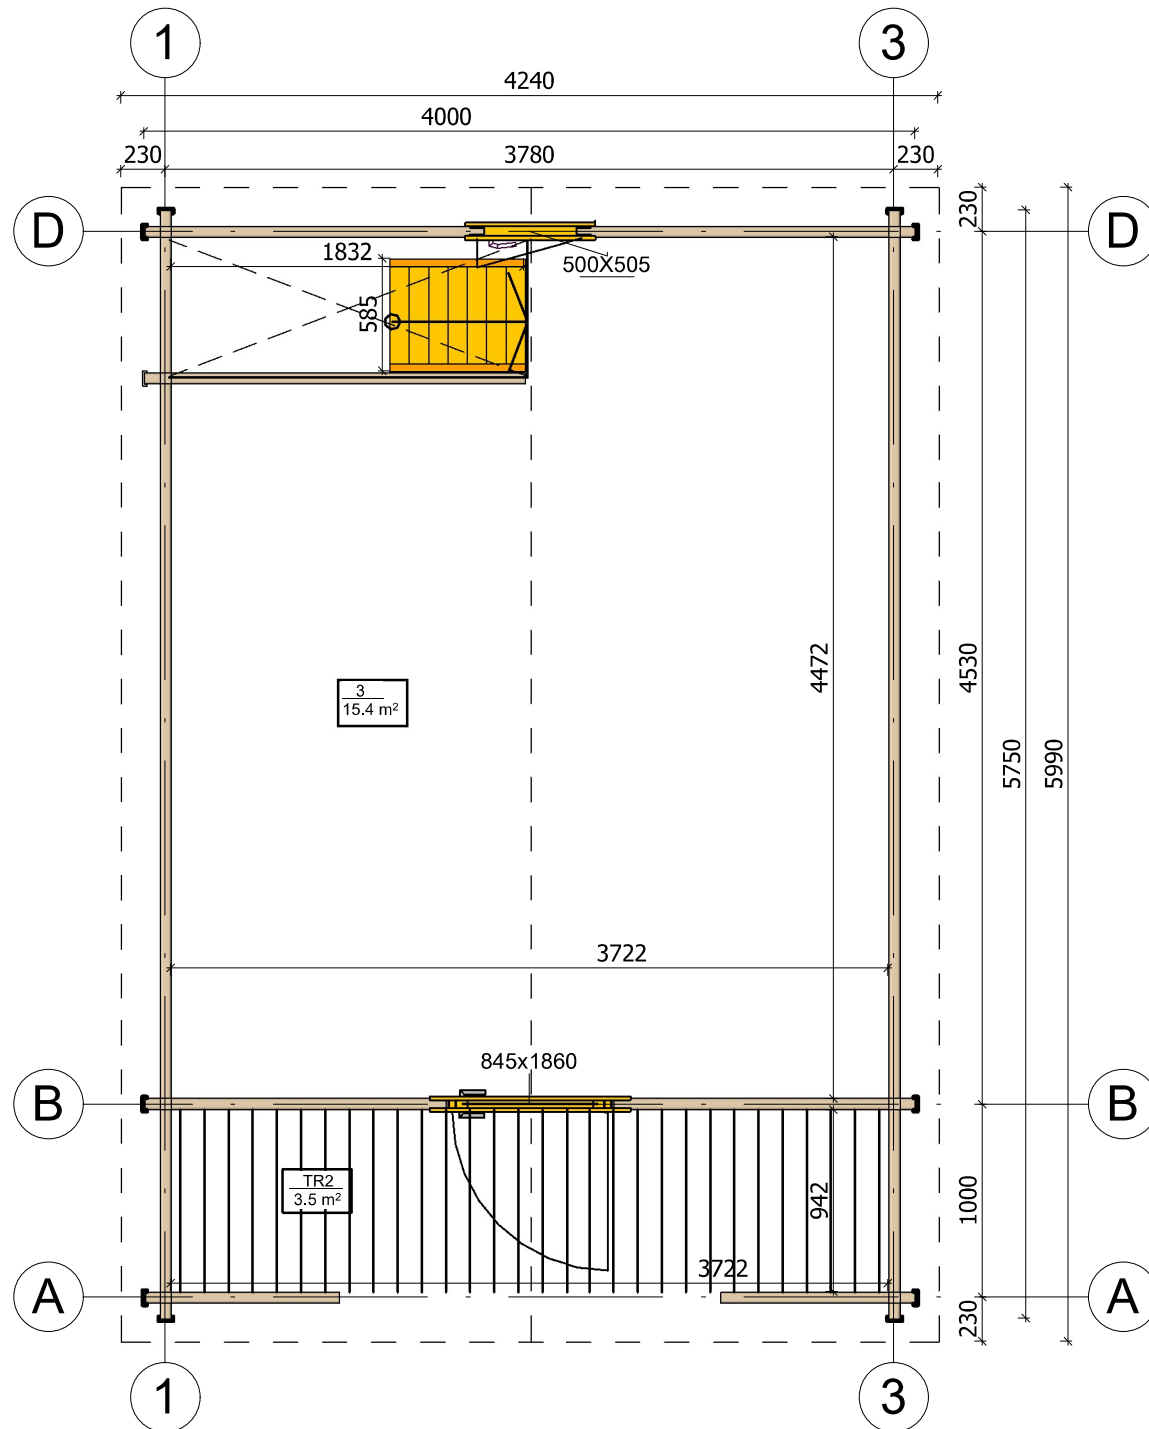

All interior area	31.9 m2	Profile	58x135mm	Project	58_VSP45_4x6.7 BK	Scale
All roof area	30.1 m2	All terrace	10.8 m2	2021-11-16 09:36:12	Drawing name	2 FLOOR PLAN
						1 : 40

PRZEKROJ

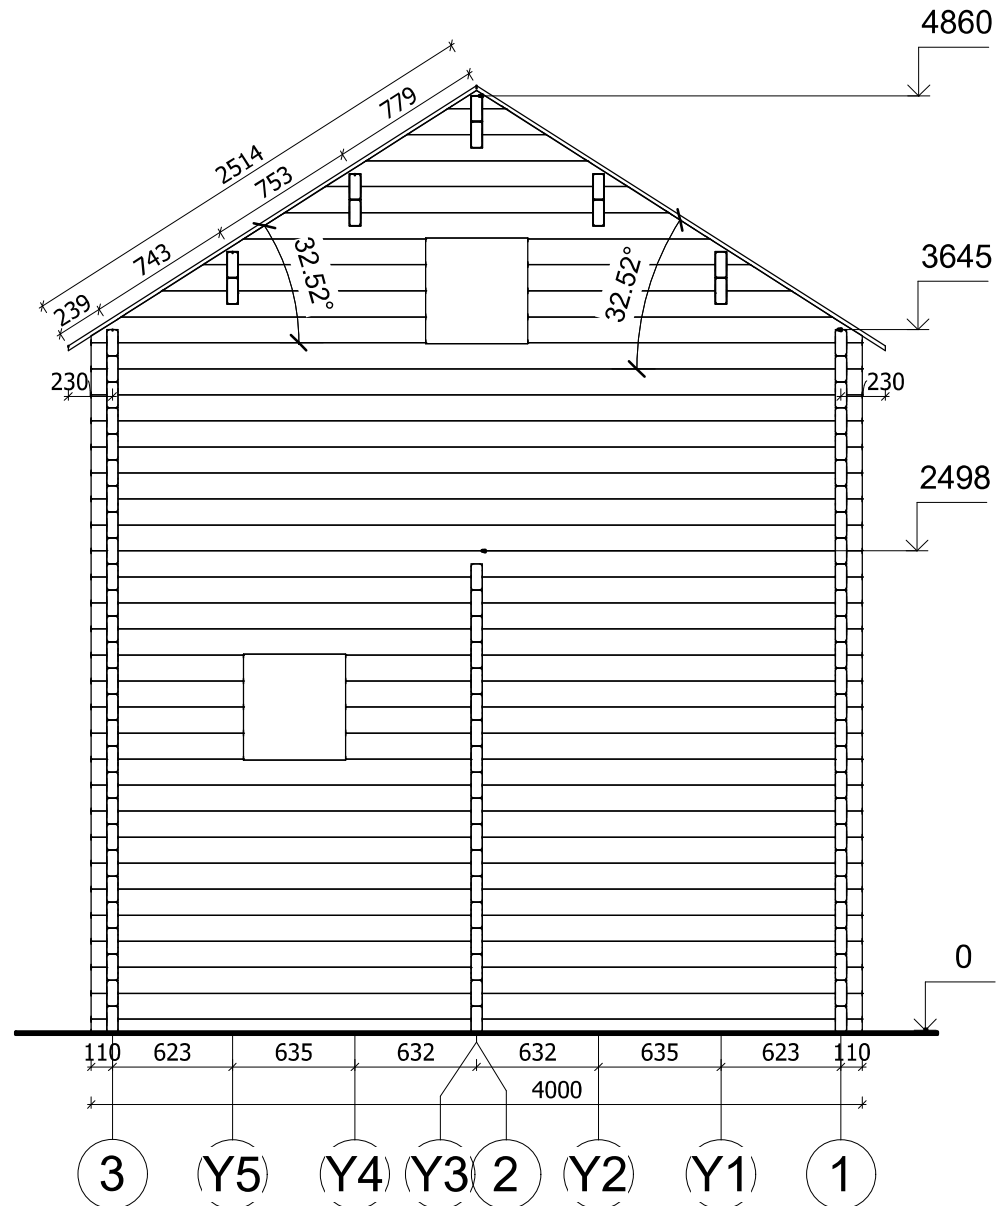


All interior area	31.9 m ²	Profile	58x135mm	Project	58_VSP45_4x6.7 BK	Scale
All roof area	30.1 m ²	All terrace	10.8 m ²	2021-11-16 09:34:10	Drawing name	VERTICAL SECTION D-31
						1 : 40

4860


3645

0


ELEWACJE

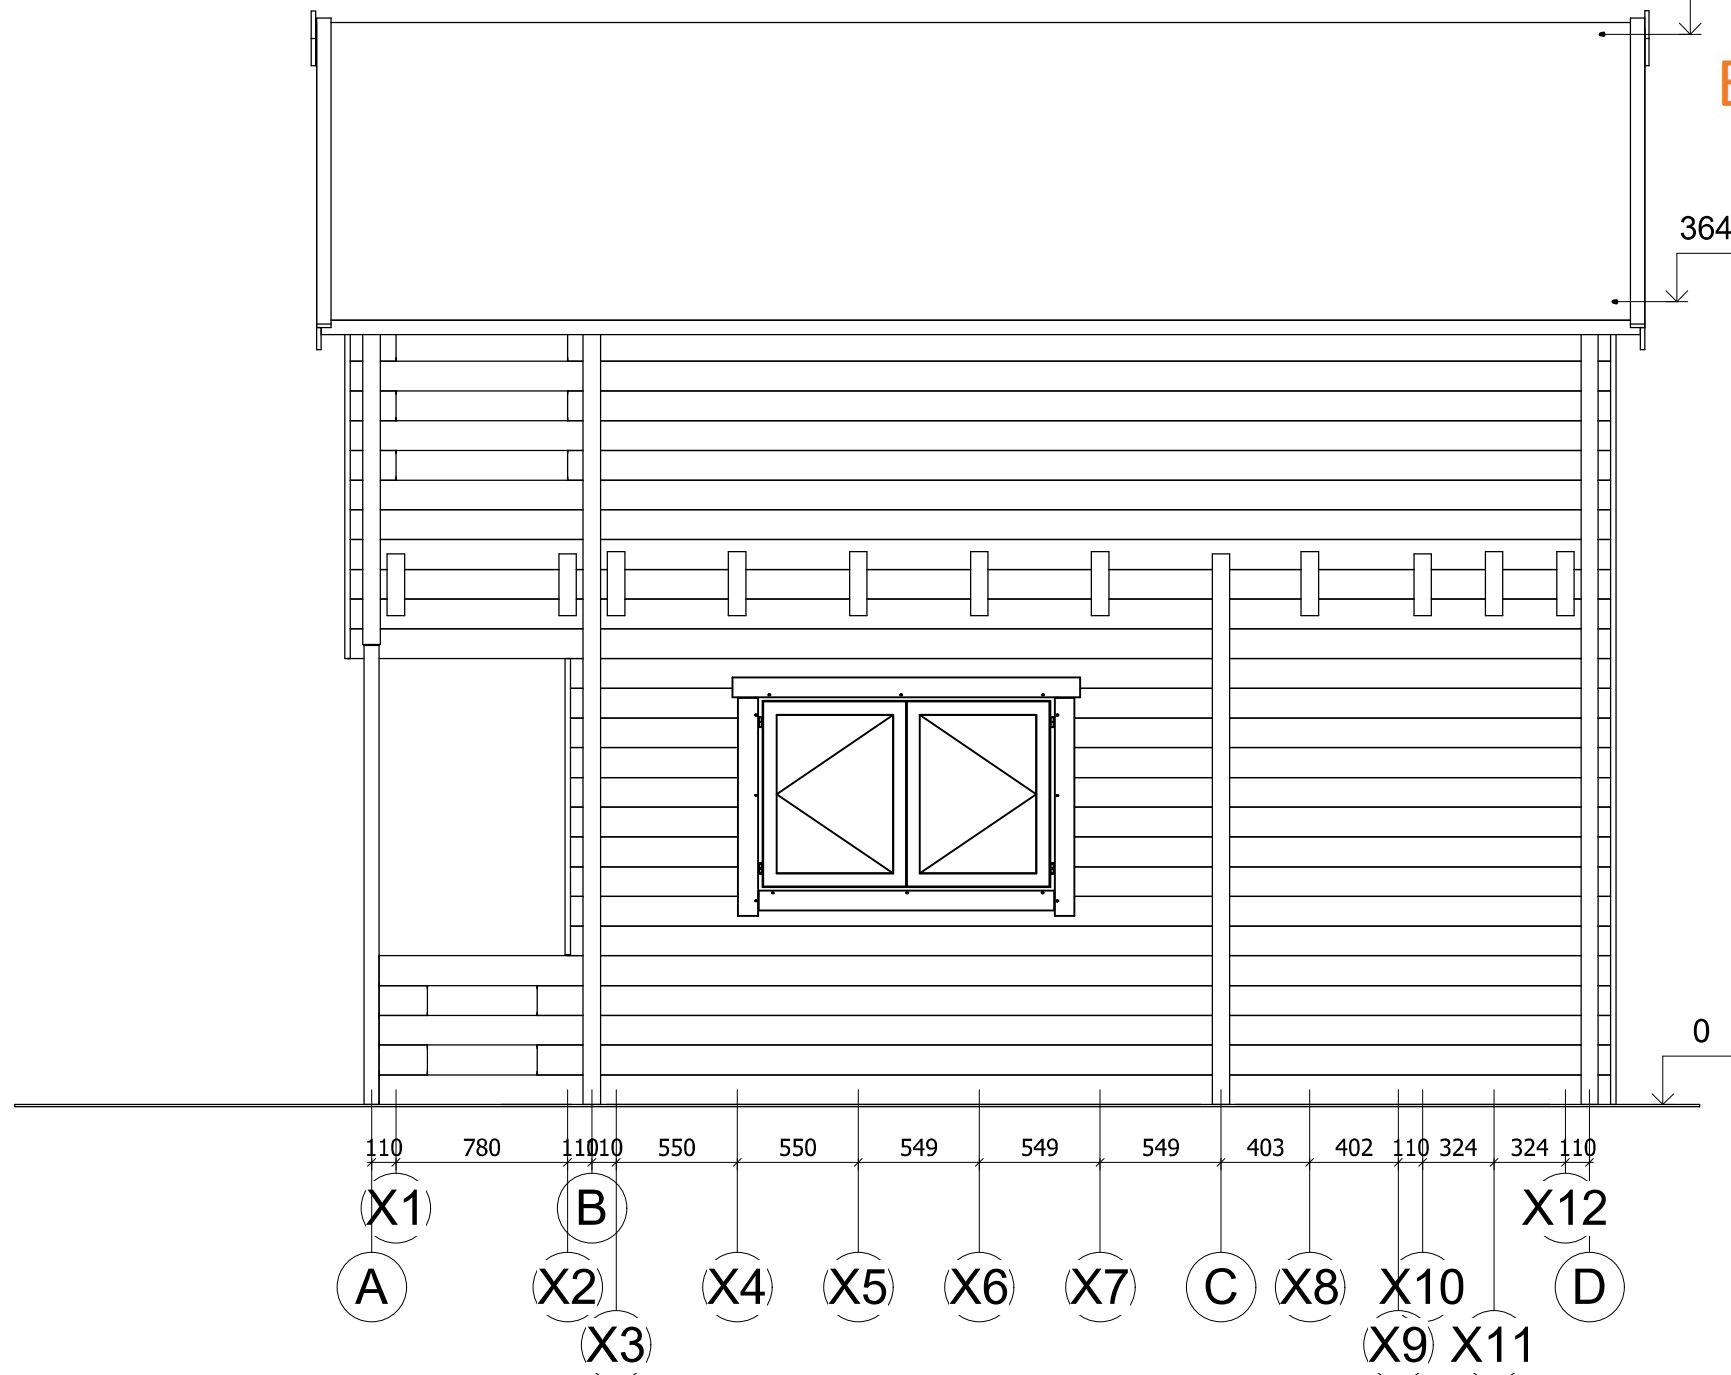


All interior area	31.9 m2	Profile	58x135mm	Project	58_VSP45_4x6.7 BK	Scale
All roof area	30.1 m2	All terrace	10.8 m2	2021-11-11 12:49:42	Drawing name	FACADE AD
						1 : 35

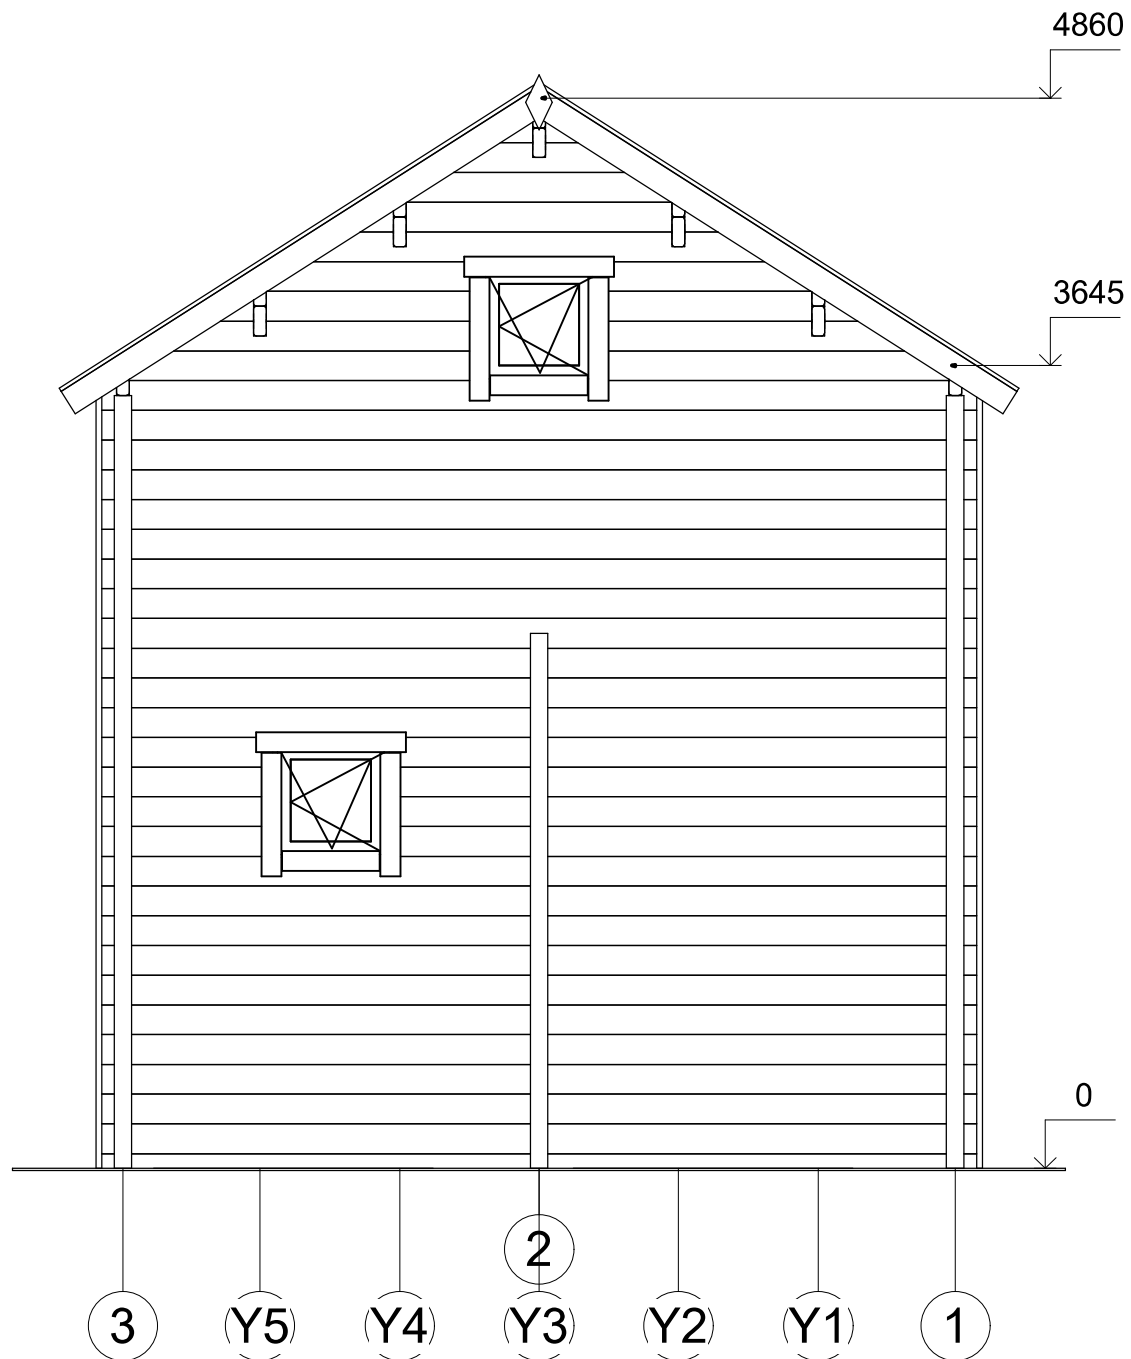

All interior area	31.9 m ²	Profile	58x135mm	Project	58_VSP45_4x6.7 BK	Scale
All roof area	30.1 m ²	All terrace	10.8 m ²	2021-11-11 12:49:43	Drawing name	FACADE 31
						1 : 35

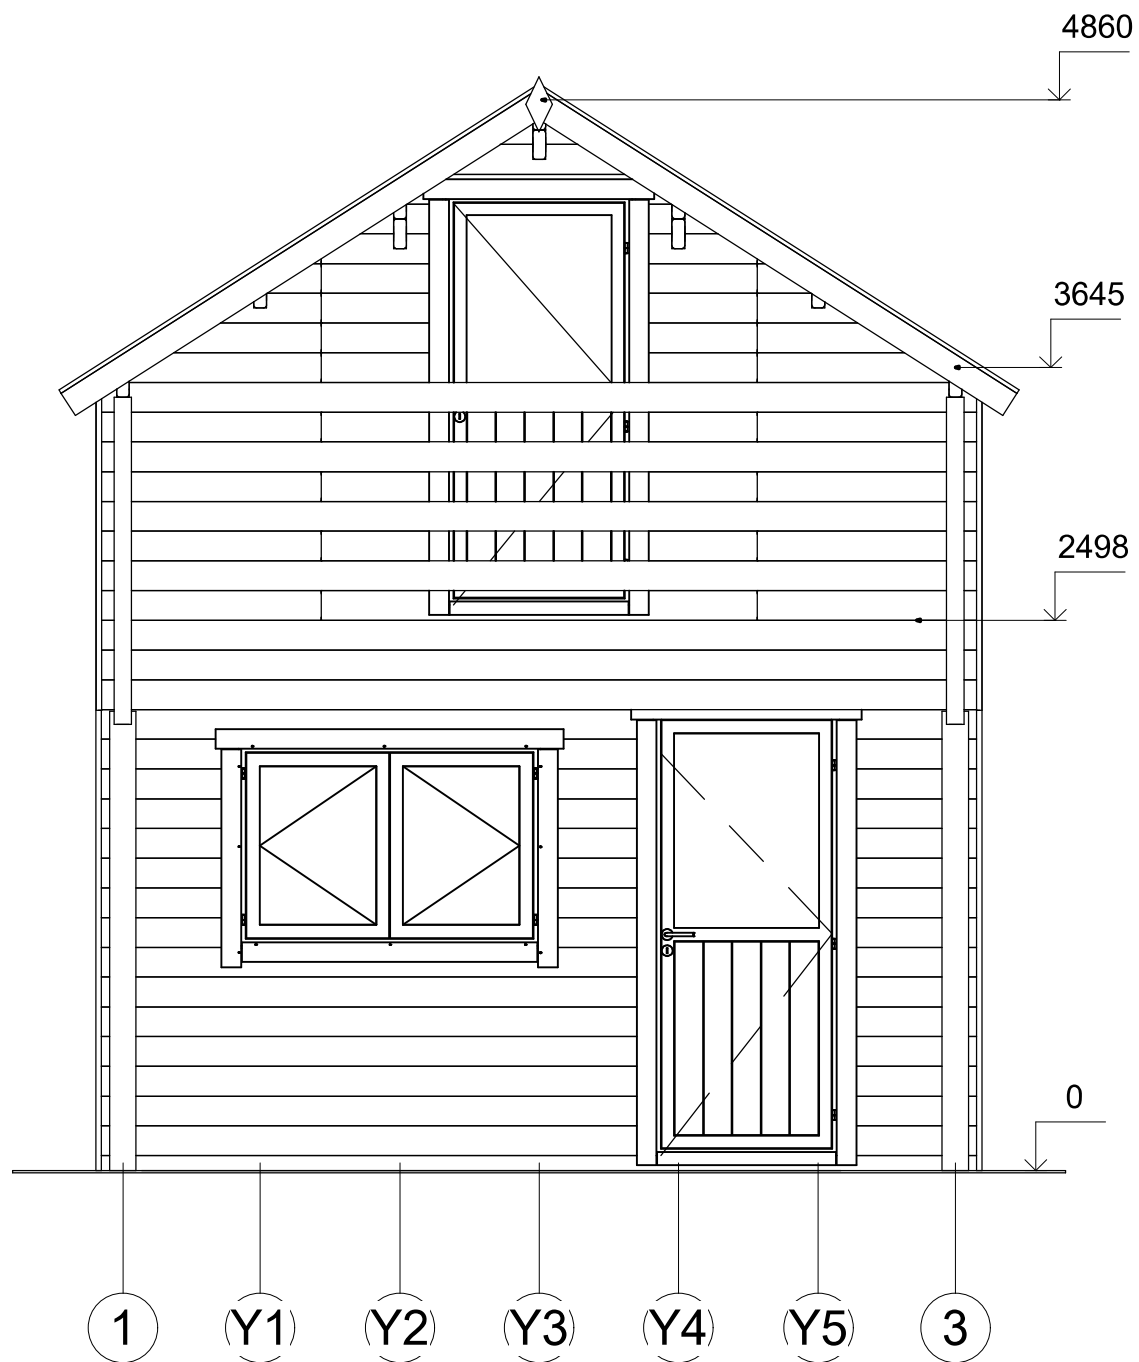

All interior area	31.9 m ²	Profile	58x135mm	Project	58_VSP45_4x6.7 BK	Scale
All roof area	30.1 m ²	All terrace	10.8 m ²	2021-11-11 12:49:43	Drawing name	FACADE 13
						1 : 35

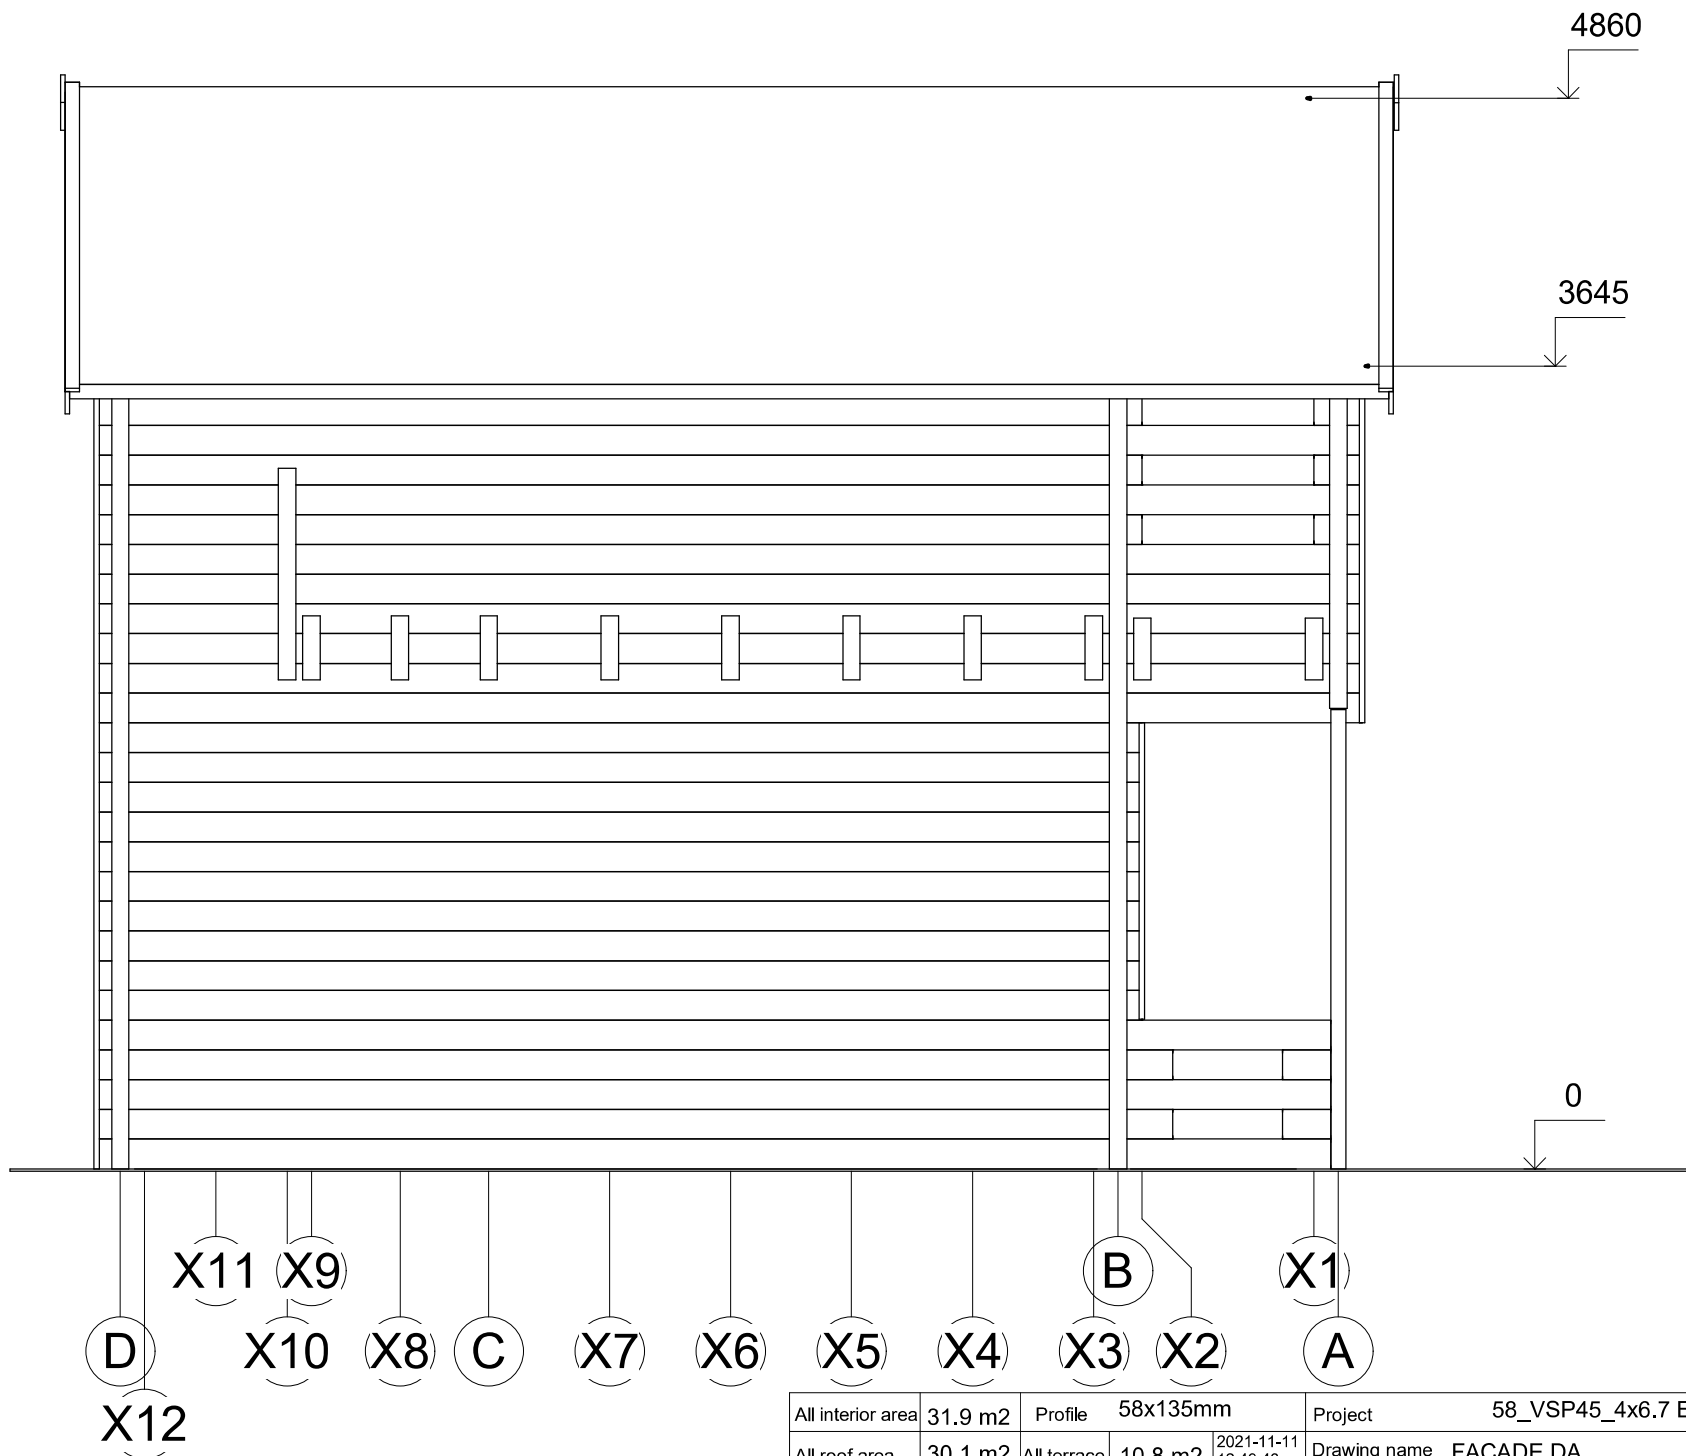

All interior area	31.9 m ²	Profile	58x135mm	Project	58_VSP45_4x6.7 BK	Scale
All roof area	30.1 m ²	All terrace	10.8 m ²	2021-11-11 12:49:43	Drawing name	FACADE DA
						1 : 35