



**Dom 33 m<sup>2</sup> mieszkalny,  
modułowy, całoroczny DANIEC  
V10\_A1  
7,5 x 5 m, DOM MIESZKALNY W  
STANIE DEWELOPERSKIM\_WT  
2021, Ciepła płyta  
fundamentowa + system  
ociepleń THERMO + stolarka 3  
szybowe PVC + trzykrotne  
malowana elewacja + pokrycie  
dachu i orynowanie +  
instalacja elektryczna, wodno-  
kanalizacyjna + wykończenie  
ścian wewnętrznych, sufitów +  
dostawa i montaż**

Produkt  
#V10\_A1\_7,5x5\_DOMMIESZKALNYWSTANIEDE  
WELOPERSKIM\_WT2021\_Ciepłapłyt

**159960.00 zł**

~~175960.00 zł~~ / Zaoszczędzisz : 16000.00 zł

Najniższa cena w ciągu ostatnich 30 dni **175960.00 zł**

Cena obowiązuje przez 15 dni

<https://domkiekoarchitektura.pl/dom-33-m2-mieszkalny-modulowy-caloroczny-daniec-v10-a1>



Tel.: +48 856 723 031

Kontakt mailowy: [sklep@domyekoarchitektura.pl](mailto:sklep@domyekoarchitektura.pl)  
[www.domkiekoarchitektura.pl](http://www.domkiekoarchitektura.pl)

## Opis WARTOŚĆ

Grubość ścian 218 mm

Wymiary ścian (szerokość x długość) 6 x 5 m

Wysokość ścian 3000 mm

Wysokość do kalenicy 4600 mm

Powierzchnia podłogi 33 m<sup>2</sup>

Powierzchnia dachu 45,8 m<sup>2</sup>

Kąt nachylenia dachu 30 ° odpowiada 57,7 %

Obliczone obciążenie konstrukcji dachu 250 kg/m<sup>2</sup>

Okna PVC / stronę otwarcia sprawdź według rysunków projektu

Drzwi PVC / stronę otwarcia sprawdź według rysunków projektu

Zastosowane szkło Trzyszybowe

Wypust dachowy Sprawdź według rysunków projektu

Powierzchnia zewnętrzna ( ściany ) 82 m<sup>2</sup>

Powierzchnia wewnętrzna (ściany ) 107 m<sup>2</sup>

Poziom wilgotności drewna ~ 18 %

Wymiary i waga opakowania

H 1160 x B 1200 x L 5000 mm = 1300 kg

H 1160 x B 1200 x L 5000 mm = 1300 kg

H 1160 x B 1200 x L 5000 mm = 1300 kg

H 1160 x B 1200 x L 5000 mm = 1300 kg

H 1160 x B 1200 x L 5000 mm = 1300 kg

H 1160 x B 1200 x L 5000 mm = 1300 kg

Ostateczny, szczegółowy skład zestawu produktu jest uzależniony od opcji wybranych przez Klienta w konfiguratorze. W związku z tym prezentowany opis ma charakter poglądowy i może różnić się od finalnej specyfikacji zamówienia.

Tel.: +48 856 723 031

Kontakt mailowy: [sklep@domyekoarchitektura.pl](mailto:sklep@domyekoarchitektura.pl)


[www.domkiekoarchitektura.pl](http://www.domkiekoarchitektura.pl)




All interior area	33.0 m2	Profile	S100_A1	Project	V10_A1_THERMO_7.5x5.1_S100	Scale
All roof area	45.8 m2	All terrace		2025-12-02 13:57:10	Drawing name	3D VISUALIZATION



All interior area	33.0 m2	Profile	S100_A1	Project	V10_A1_THERMO_7.5x5.1_S100	Scale	
All roof area	45.8 m2	All terrace		2025-12-02 13:57:11	Drawing name	3D VISUALIZATION	

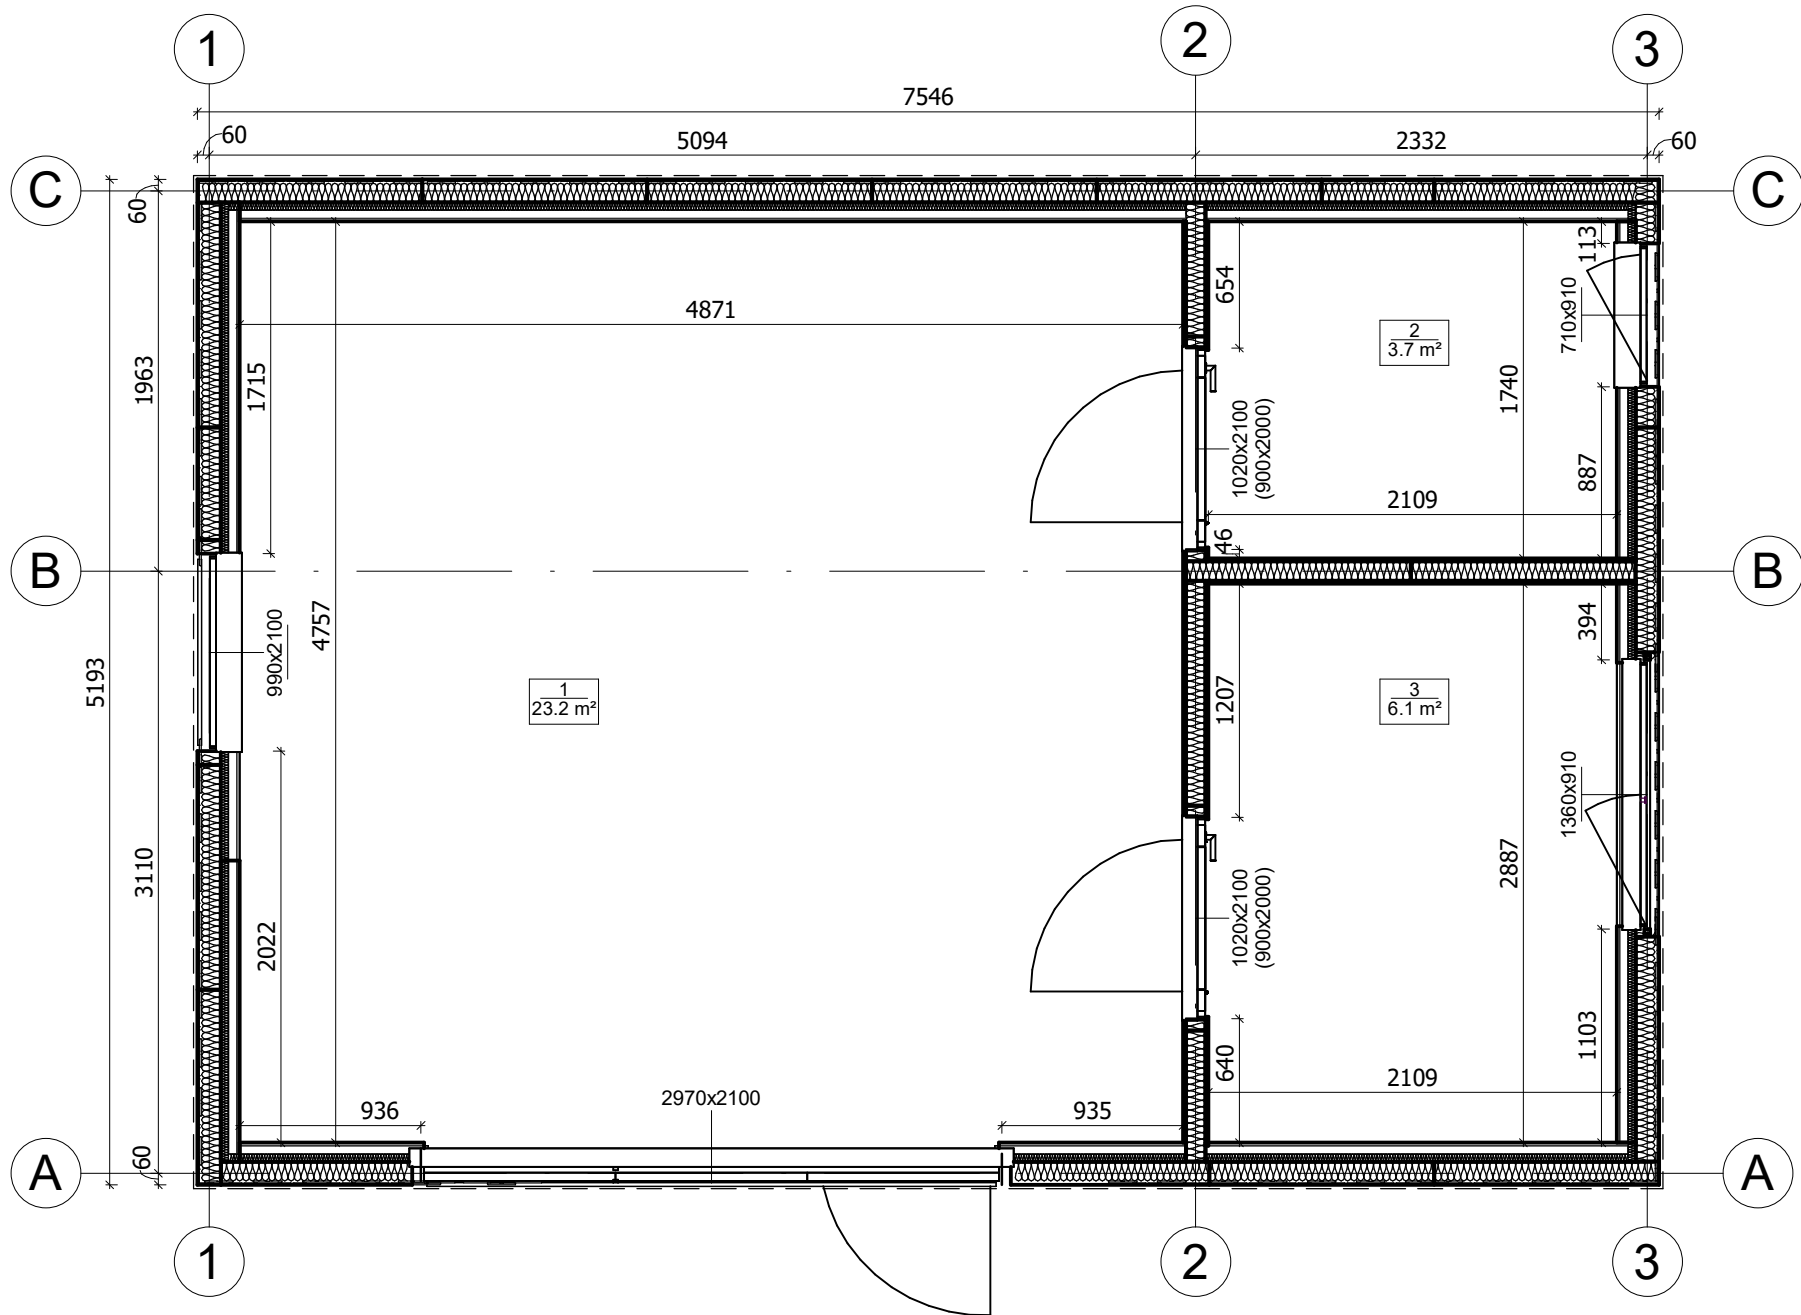

All interior area	33.0 m2	Profile	S100_A1	Project	V10_A1_THERMO_7.5x5.1_S100	Scale	
All roof area	45.8 m2	All terrace		2025-12-02 13:42:06	Drawing name	1 FLOOR PLAN	1 : 40

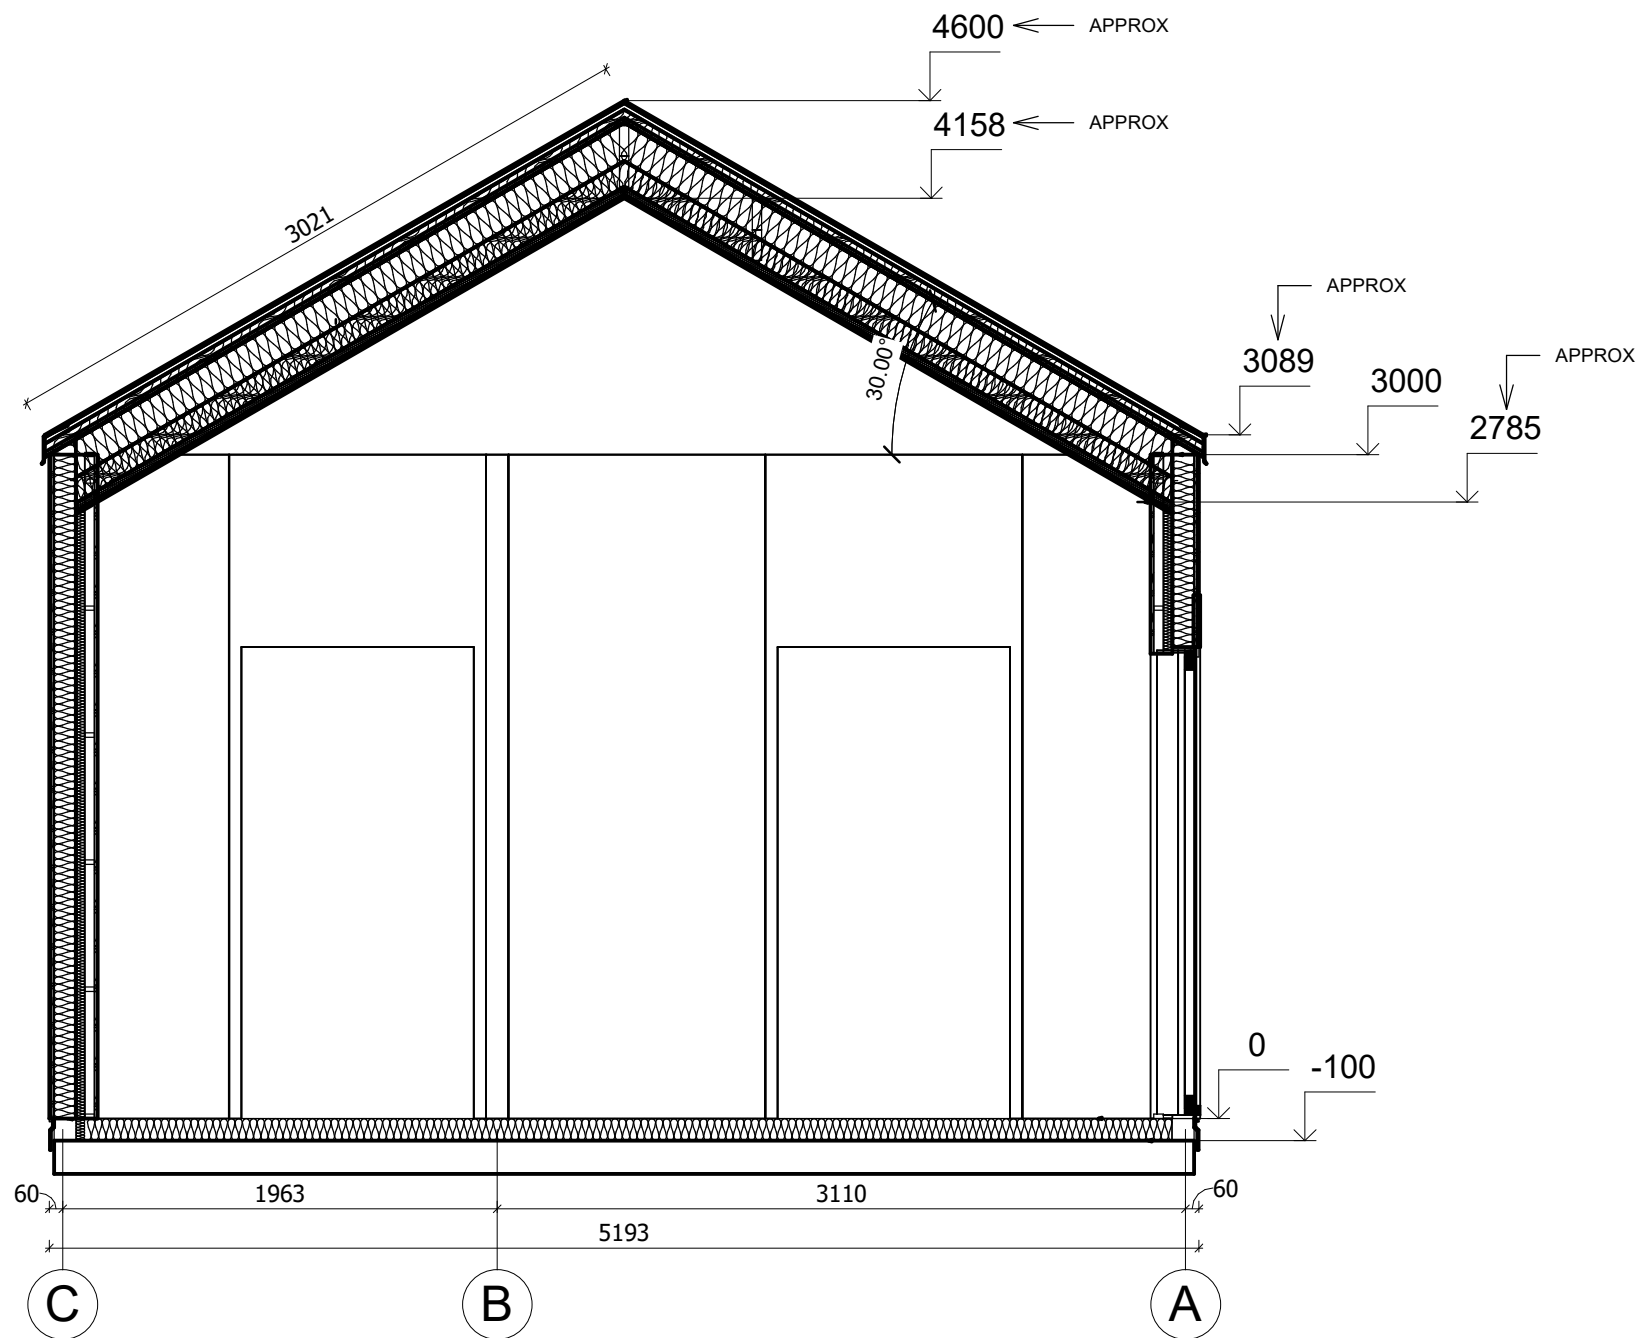

All interior area	33.0 m <sup>2</sup>	Profile	S100_A1	Project	V10_A1_THERMO_7.5x5.1_S100	Scale
All roof area	45.8 m <sup>2</sup>	All terrace		Drawing name	VERTICAL SECTION 2-CA	1 : 35