



**Dom 68 m² mieszkalny,
modułowy, całoroczny
GLOGOWA V11_A1
8,9 x 6,8 m, DOM MIESZKALNY
W STANIE SUROWYM
ZAMKNIĘTYM_ WT 2021, Ciepła
płyta fundamentowa + system
ociepleń THERMO + stolarka 3
szybowe PVC + trzykrotne
malowana elewacja + pokrycie
dachu i orynowanie + dostawa
i montaż zestawu**

Produkt

#V11_A1_8,9x6,8_DOMMIESZKALNYWSTANIES
UROWYMZAMKNIĘTYM_WT2021_Ciep

213860.00 zł

224430.00-zł / Zaoszczędzisz : 10570.00 zł

Najniższa cena w ciągu ostatnich 30 dni **224430.00 zł**

Cena obowiązuje przez 15 dni

<https://domkiekoarchitektura.pl/dom-68-m2-mieszkalny-modulowy-caloroczny-glogowa-v11-a1>




Tel.: +48 856 723 031


Kontakt mailowy: sklep@domyekoarchitektura.pl
www.domkiekoarchitektura.pl

Grubość ścian 218 mm
Wymiary ścian (długość x szerokość) 8,9 x 7,3 m
Wysokość ścian 4076 mm
Wysokość do kalenicy 6834 mm
Powierzchnia podłogi 67,8 m²
Powierzchnia dachu 67,4 m²
Kąt nachylenia dachu 45 ° odpowiada 100 %
Obliczone obciążenie konstrukcji dachu 250 kg/m²
Okna PVC / stronę otwarcia sprawdź według rysunków projektu
Drzwi PVC / stronę otwarcia sprawdź według rysunków projektu
Zastosowane szkło trzyszybowe
Wypust dachowy sprawdź według rysunków projektu
Powierzchnia zewnętrzna (ściany) 122 m²
Powierzchnia wewnętrzna (ściany) 156 m²
Poziom wilgotności drewna ~ 18 %
Wymiary i waga opakowania
H 1160 x B 1200 x L 5000 mm = 1300 kg x 13 szt

Ostateczny, szczegółowy skład zestawu produktu jest uzależniony od opcji wybranych przez Klienta w konfiguratorze. W związku z tym prezentowany opis ma charakter poglądowy i może różnić się od finalnej specyfikacji zamówienia.

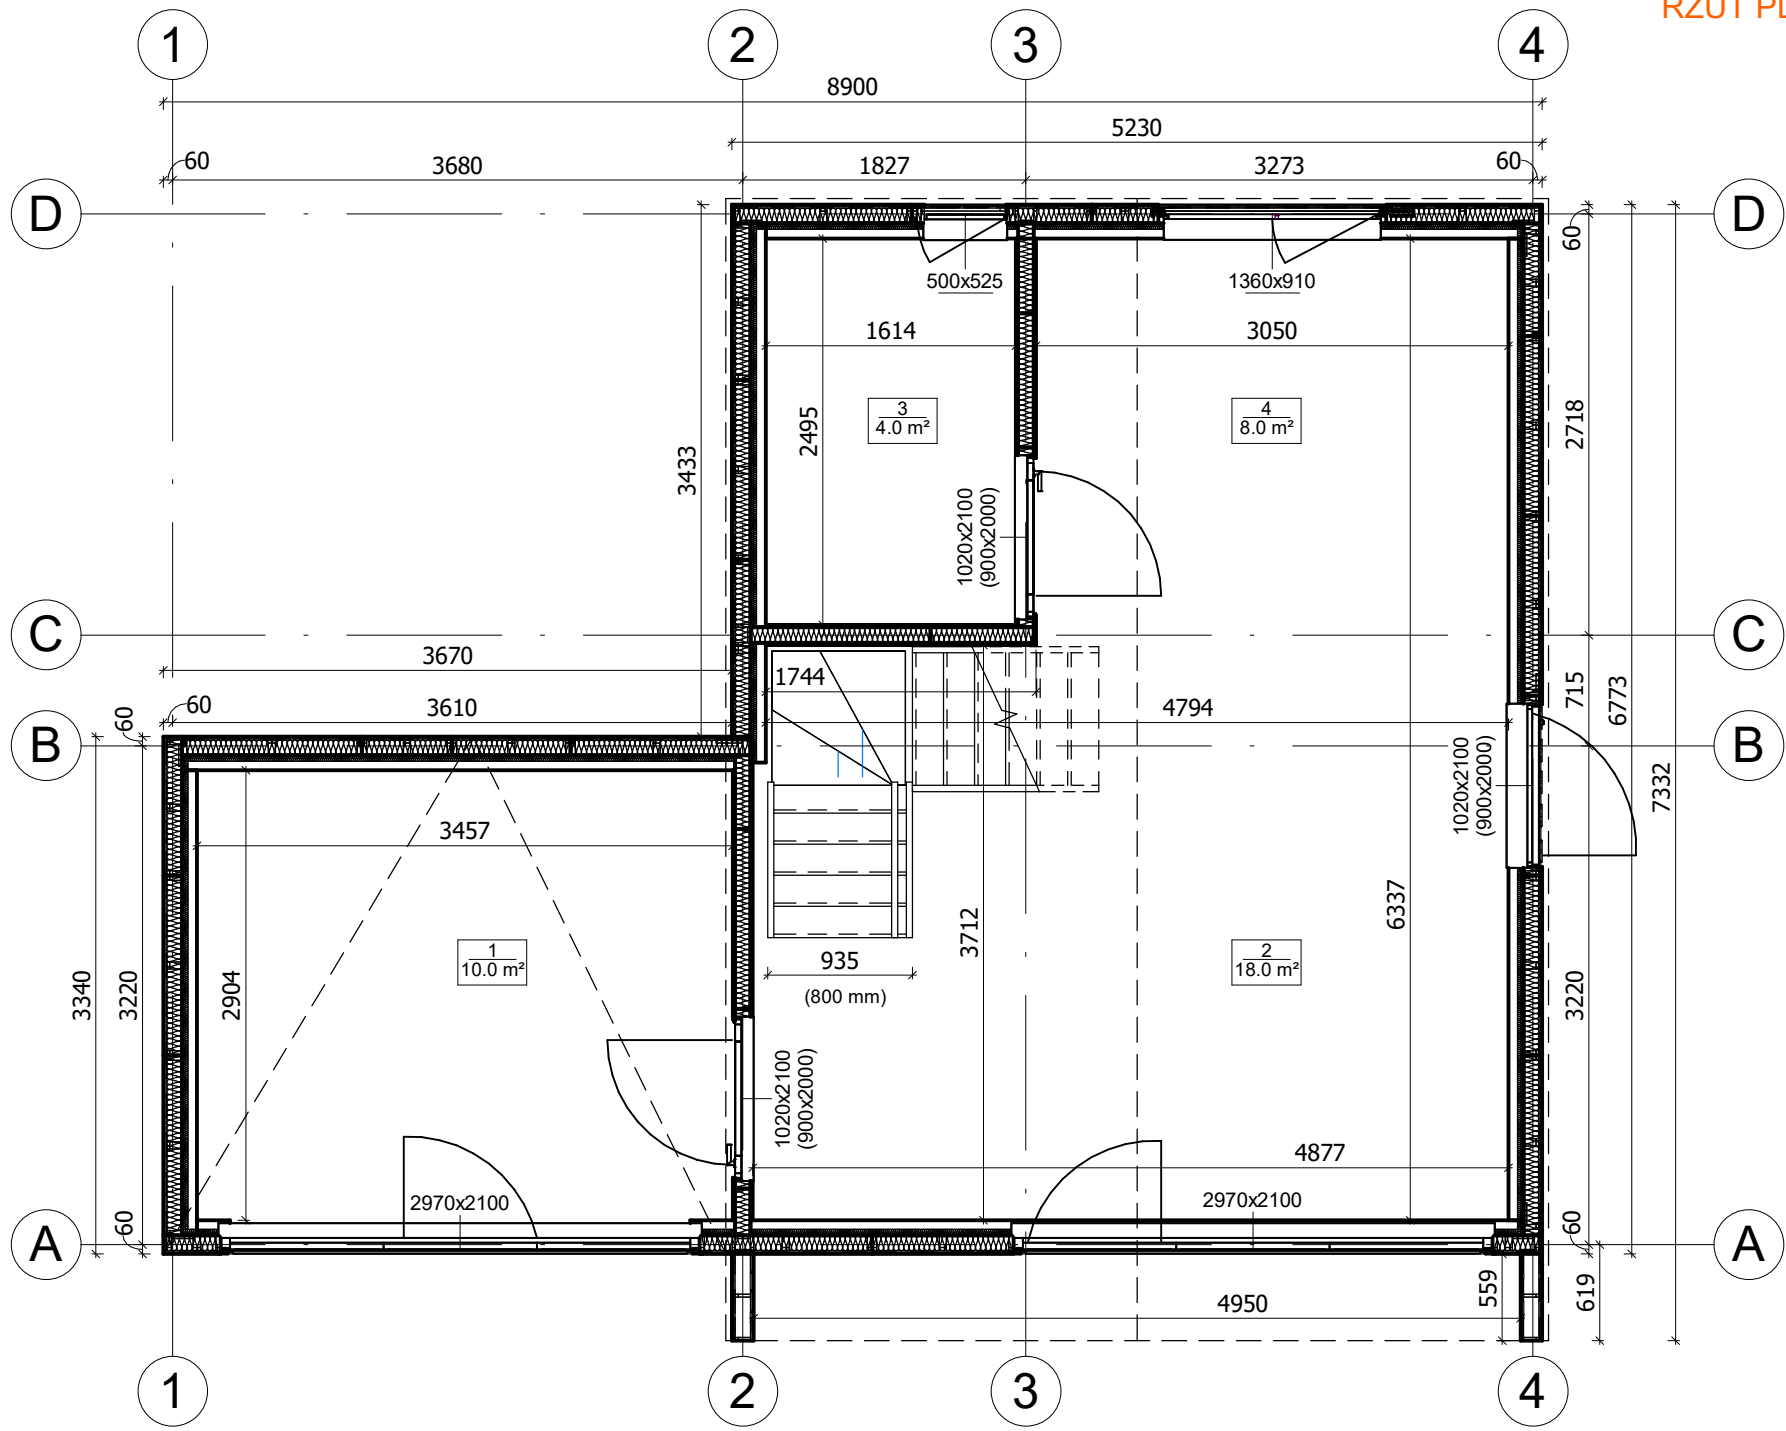

All interior area	67.8 m ²	Profile	S100_A1	Project	V11_A1_THERMO_8.9x7.3_S100	Scale	
All roof area	67.4 m ²	All terrace		2026-04-10 07:12:41	Drawing name	1 FLOOR PLAN	1 : 50

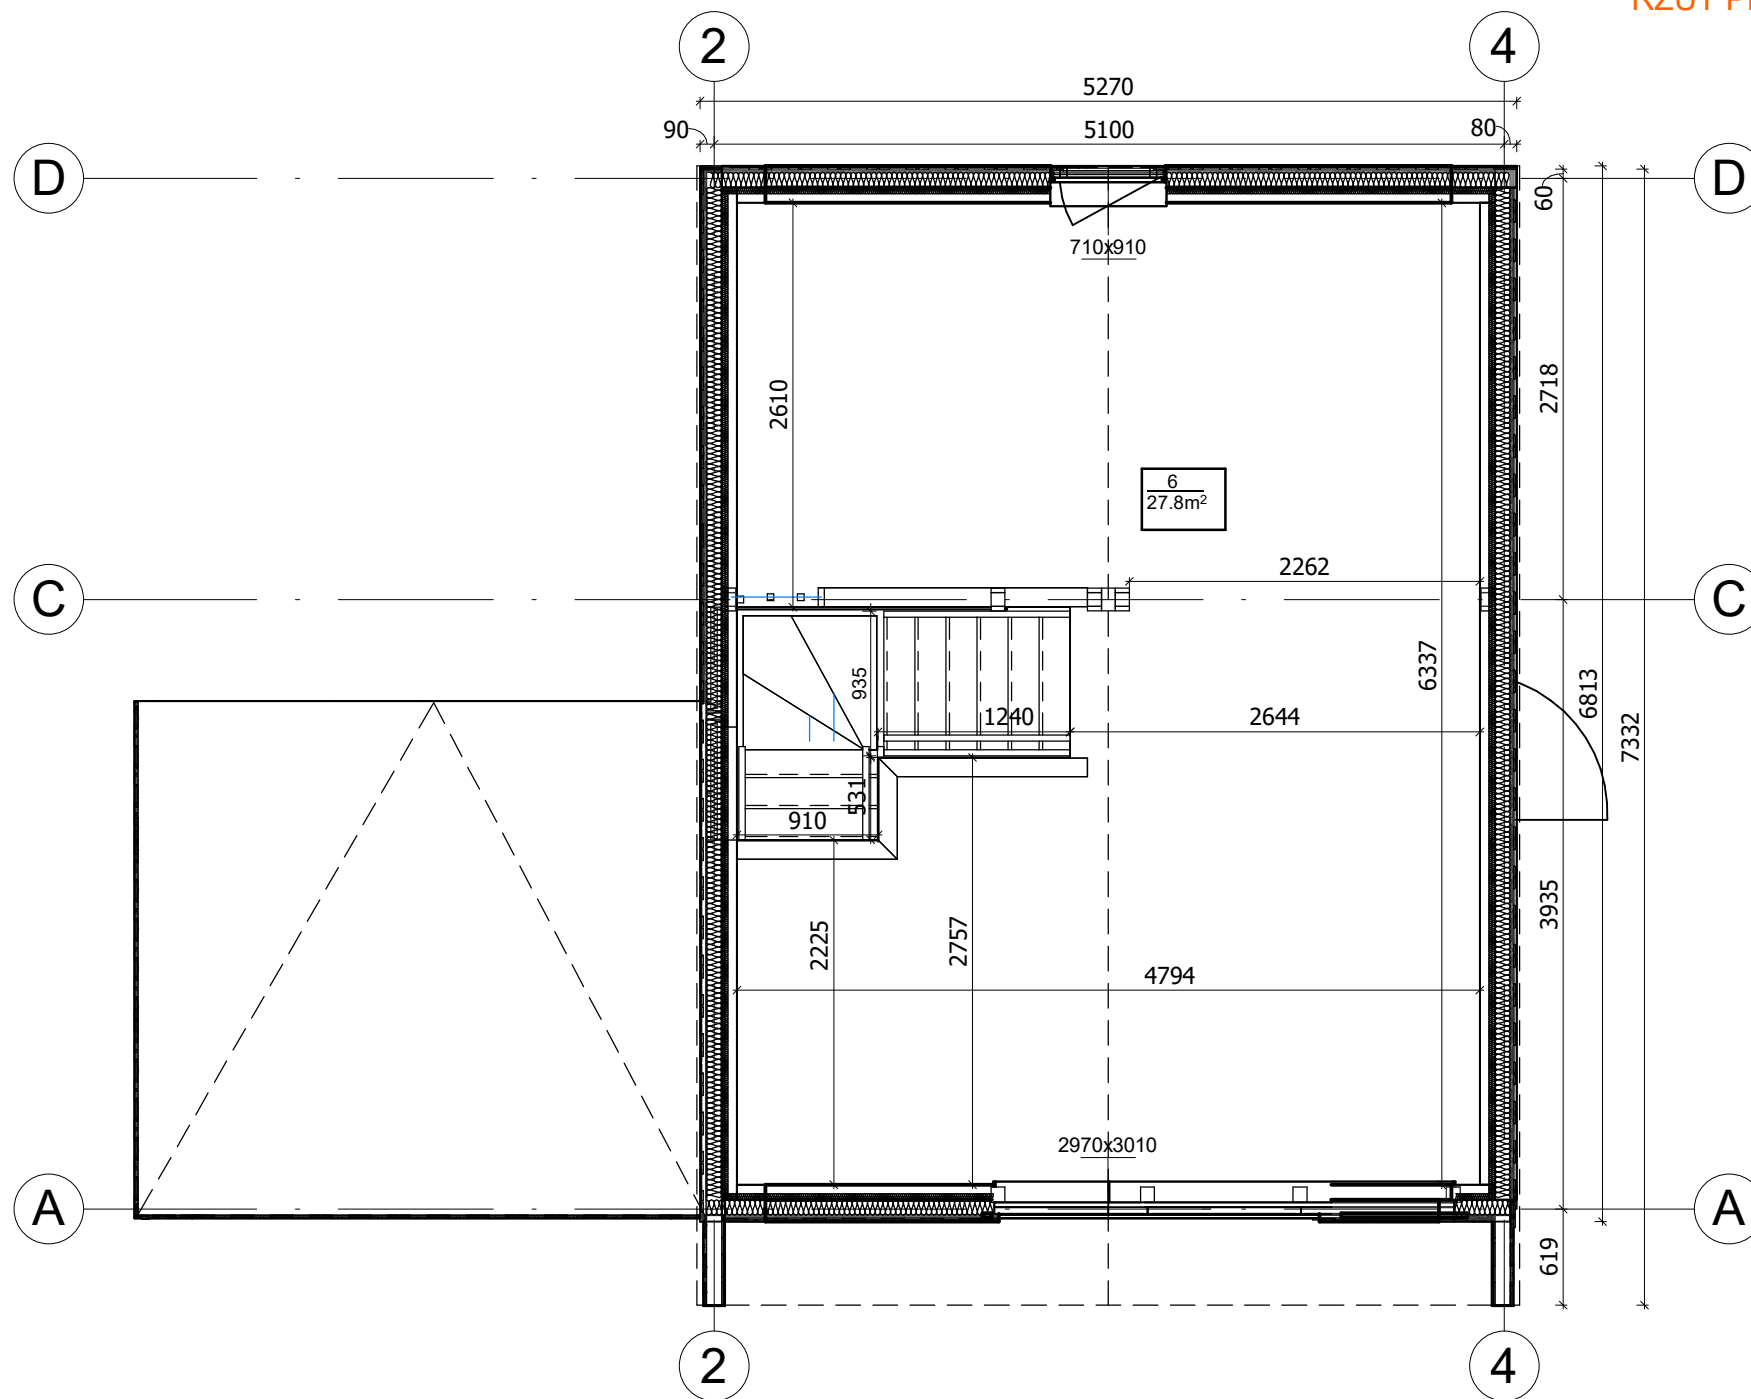


All interior area	67.8 m2	Profile	S100_A1	Project	V11_A1_THERMO_8.9x7.3_S100	Scale	
All roof area	67.4 m2	All terrace		2026-04-10 07:12:42	Drawing name	2 FLOOR PLAN	1 : 50



All interior area	67.8 m2	Profile	S100_A1	Project	V11_A1_THERMO_8.9x7.3_S100	Scale
All roof area	67.4 m2	All terrace		2026-04-10 07:18:05	Drawing name	3D VISUALIZATION



All interior area	67.8 m2	Profile	S100_A1	Project	V11_A1_THERMO_8.9x7.3_S100	Scale
All roof area	67.4 m2	All terrace		2026-04-10 07:18:06	Drawing name	3D VISUALIZATION

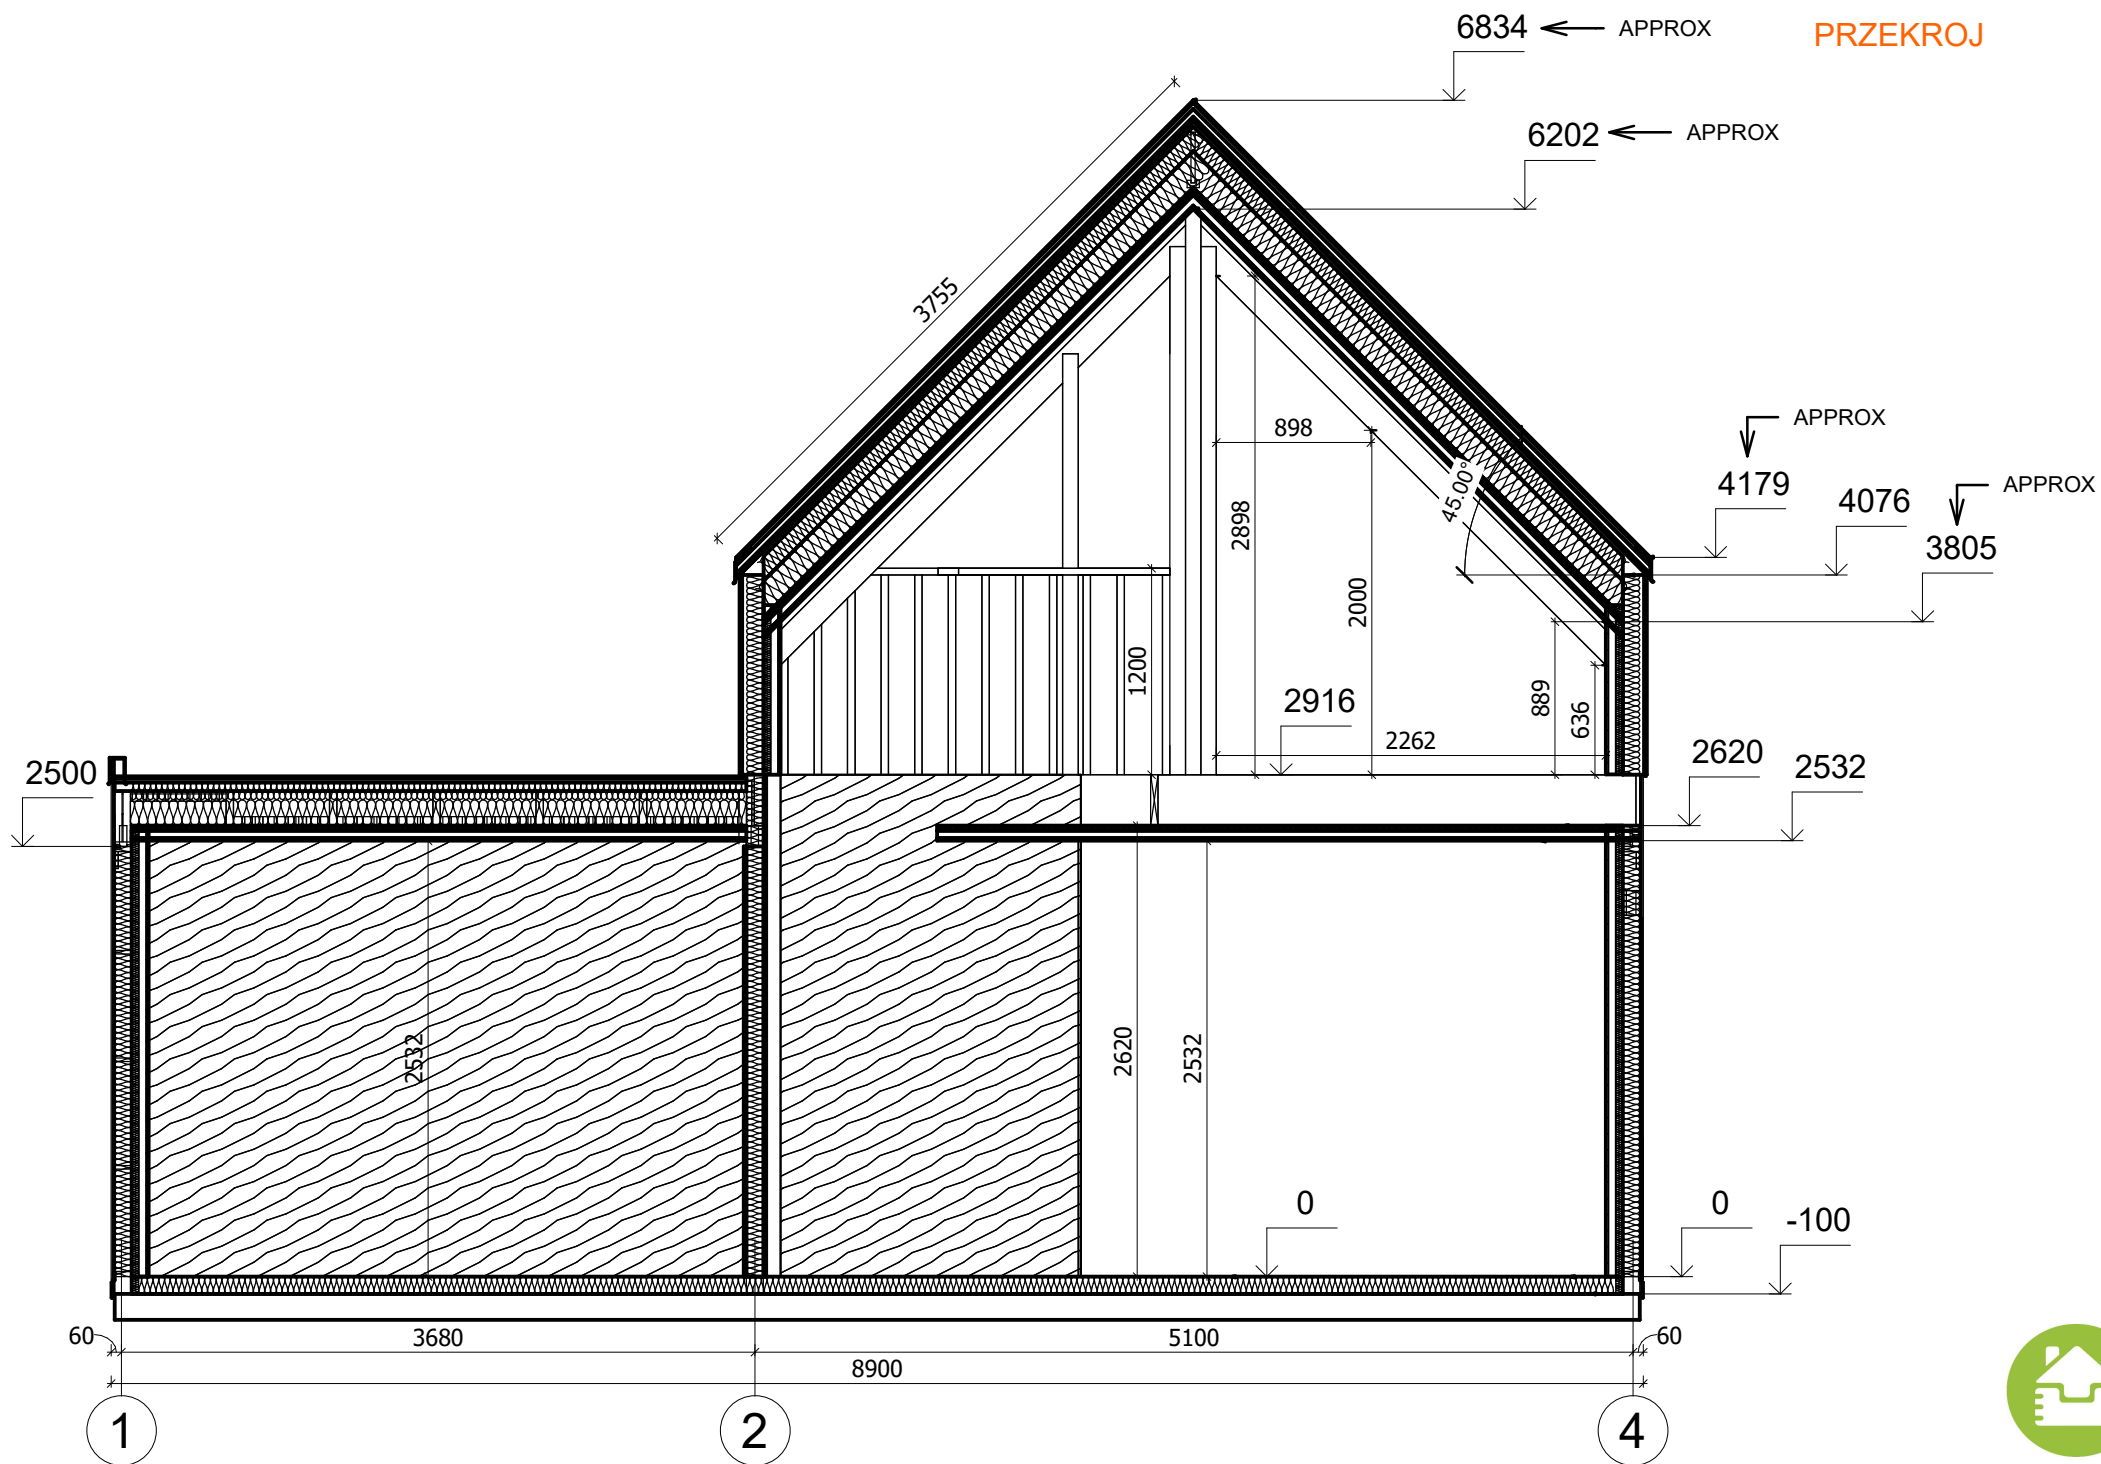

All interior area	67.8 m ²	Profile	S100_A1	Project	V11_A1_THERMO_8.9x7.3_S100	Scale	
All roof area	67.4 m ²	All terrace		Drawing name	VERTICAL SECTION C-14		1 : 45