



Altana LUDWIN MS5
3 x 3 m, 58 mm, Pełny zestaw
PREMIUM

Produkt #MS5_3x3_58_Premium

18630.00 zł

~~18960.00 zł~~ / Zaoszczędzisz : 330.00 zł

Najniższa cena w ciągu ostatnich 30 dni **18960.00 zł**

Cena obowiązuje przez 15 dni

<https://domkiekoarchitektura.pl/altana-ludwin-ms5>



Opis	WARTOŚĆ
Grubość ścian	58 mm
Wymiary ścian (szerokość x długość)	3 x 3 m
Wysokość ścian	2164 mm
Wysokość do kalenicy	2463 mm
Powierzchnia podłogi	7,5 m ²
Powierzchnia dachu	10,7 m ²
Kąt nachylenia dachu	6 ° odpowiada 9 %
Obliczone obciążenie konstrukcji dachu	150 kg/m ²
Okna	-
Drzwi	-
Bramy garażowe	-
Zastosowane szkło	-
Wypust dachowy	Sprawdź według rysunków projektu
Powierzchnia zewnętrzna (ściany)	23,9 m ²
Powierzchnia wewnętrzna (ściany)	23,9 m ²
Poziom wilgotności drewna	~ 18 %

Wymiary i waga opakowania

H 680 x B 1200 x L 3000 mm = 980 kg


Zestaw produktu

B


- Hydroizolacja na fundament pod podwaliny
- Podwaliny fundamentów płaskich
- Deska podłogowa grubości ok 18 mm z pióro wpustem
- Zestaw listwy przypodłogowej
- Zestaw profilowanych balików ścian:
Balik 58 mm z podwójnym piórem wpust
- Deska dachowa grubości ok 18 mm z pióro wpustem
- Zestaw elementów wykończeniowych z drewna: deska czołowa dachu, dekoracja dachu, deska czołowa wiezby dachowej oraz listwa przysufitowa
- Papa bitumiczna na pokrycie dachowe w rolkach, przybijana
- Zestaw elementów montażowych
- Próg metalowy do drzwi wejściowych
- Zestaw okien i drzwi z pojedynczą szybą, drzwi wewnętrzne całkowicie drewniane. Stronę otwarcia drzwi i okien prosimy sprawdzić według rysunków projektu
- Uszczelka gumowa dla dodatkowej ochrony okien i drzwi przed deszczem i wiatrem oraz zestaw zamków i klamek
- Zestaw do montażu tarasu z desek grubości ok 18 mm

Tel.: +48 856 723 031

Kontakt mailowy: sklep@domkiekoarchitektura.pl
www.domkiekoarchitektura.pl

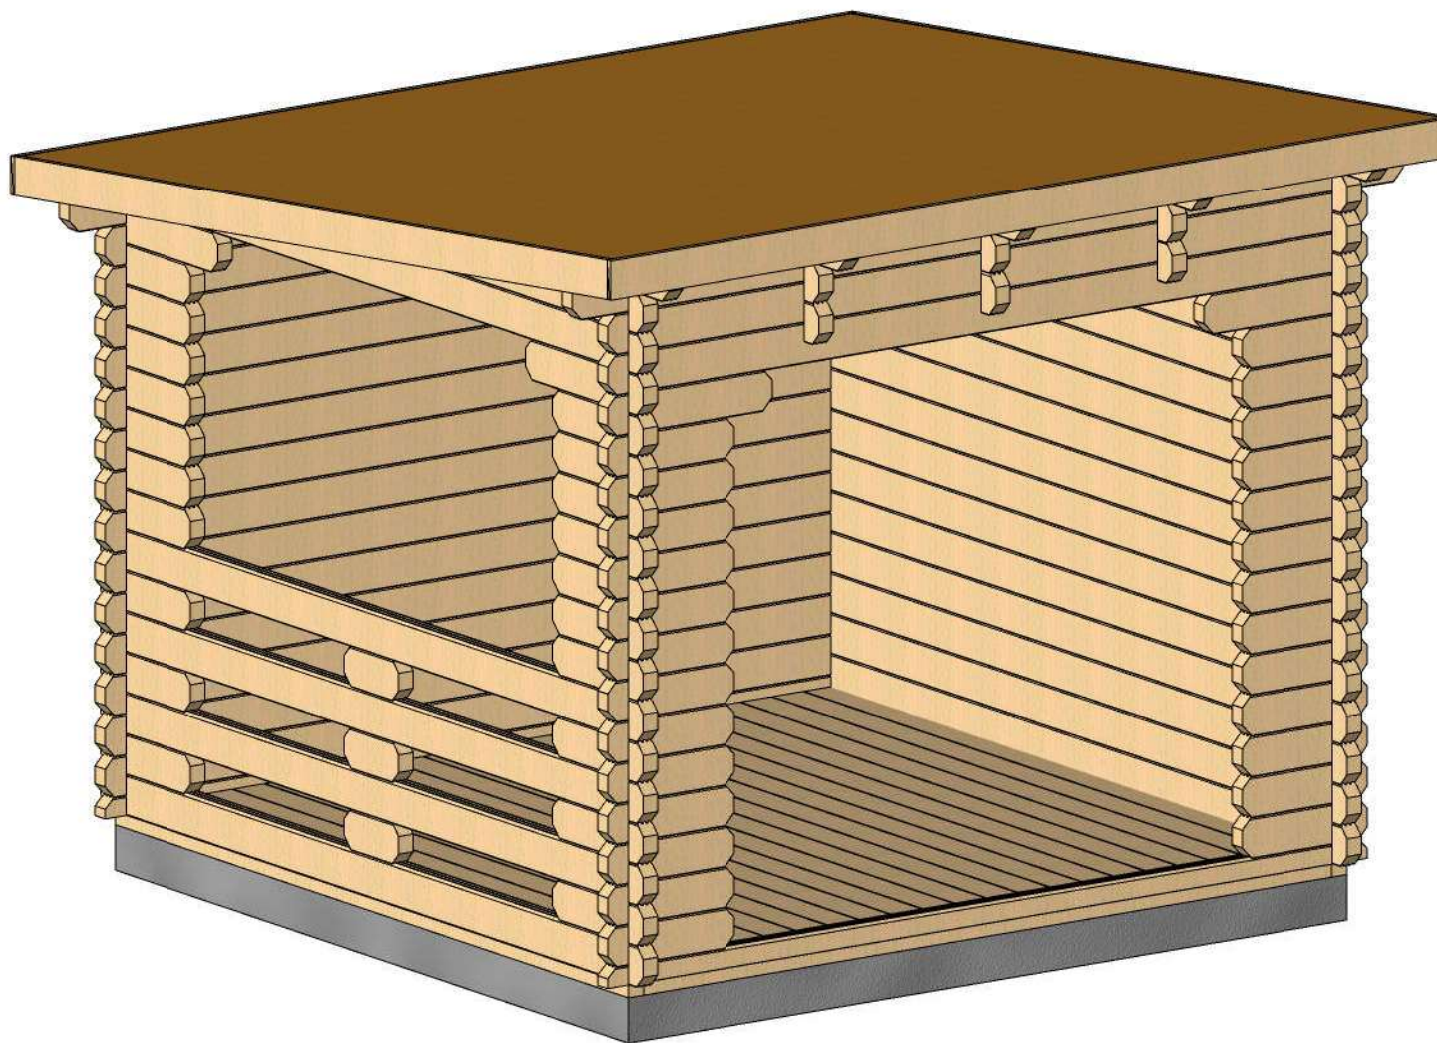


Profile	58x135mm	Project	58_MS5_3x3	Scale
	2017-08-11 15:57:30	Drawing name	3D VISUALIZATION	

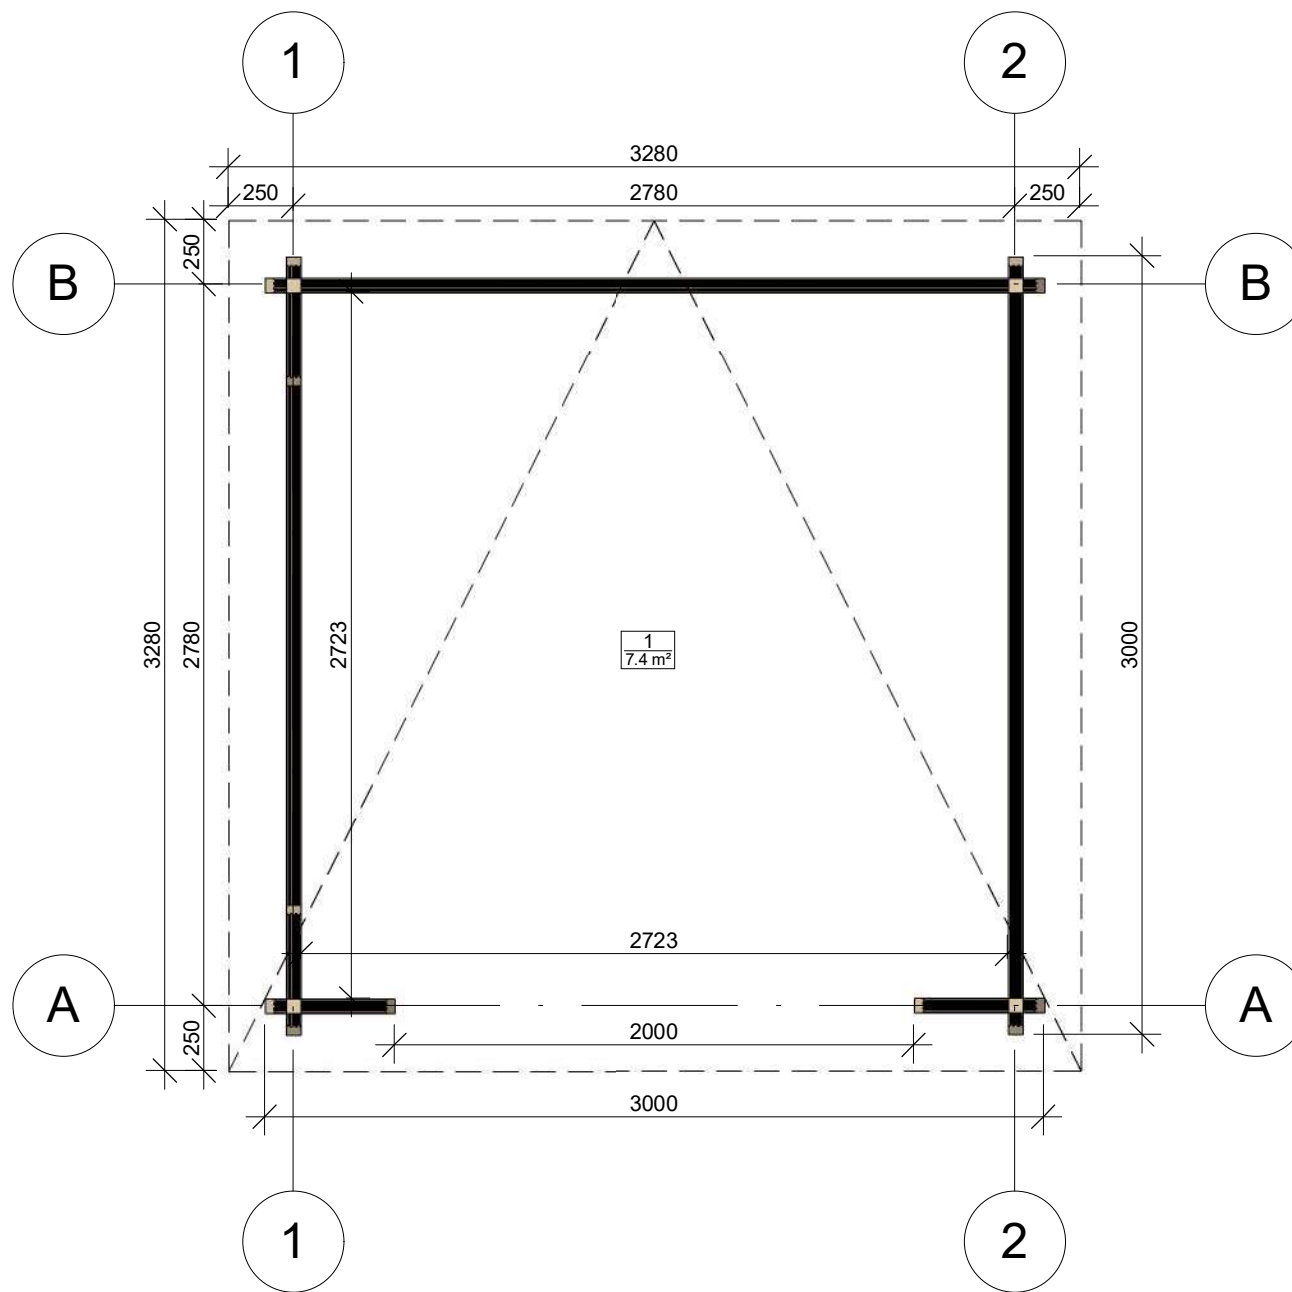


Profile	58x135mm	Project	58_MS5_3x3	Scale
	2017-08-11 15:34:53	Drawing name	1 FLOOR PLAN	1 : 30

Przekroj



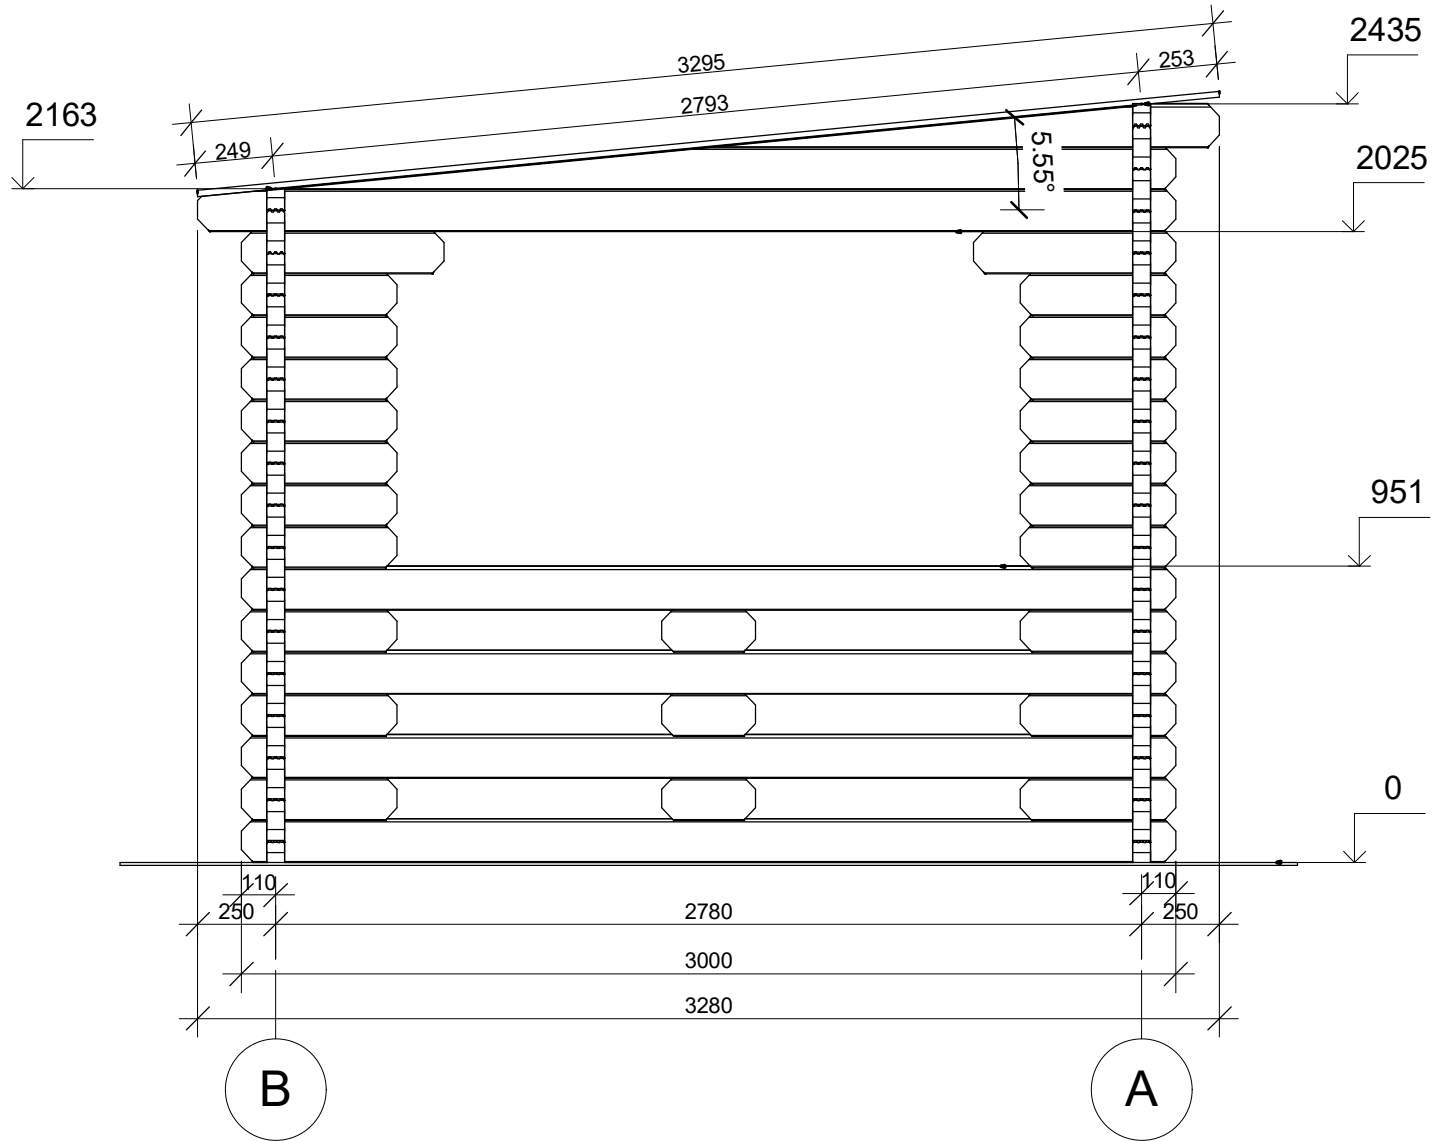


Profile	58x135mm	Project	58_MS5_3x3	Scale
	2017-08-11 16:04:12	Drawing name	VERTICAL SECTION 1-BA	1 : 25



Przekroj

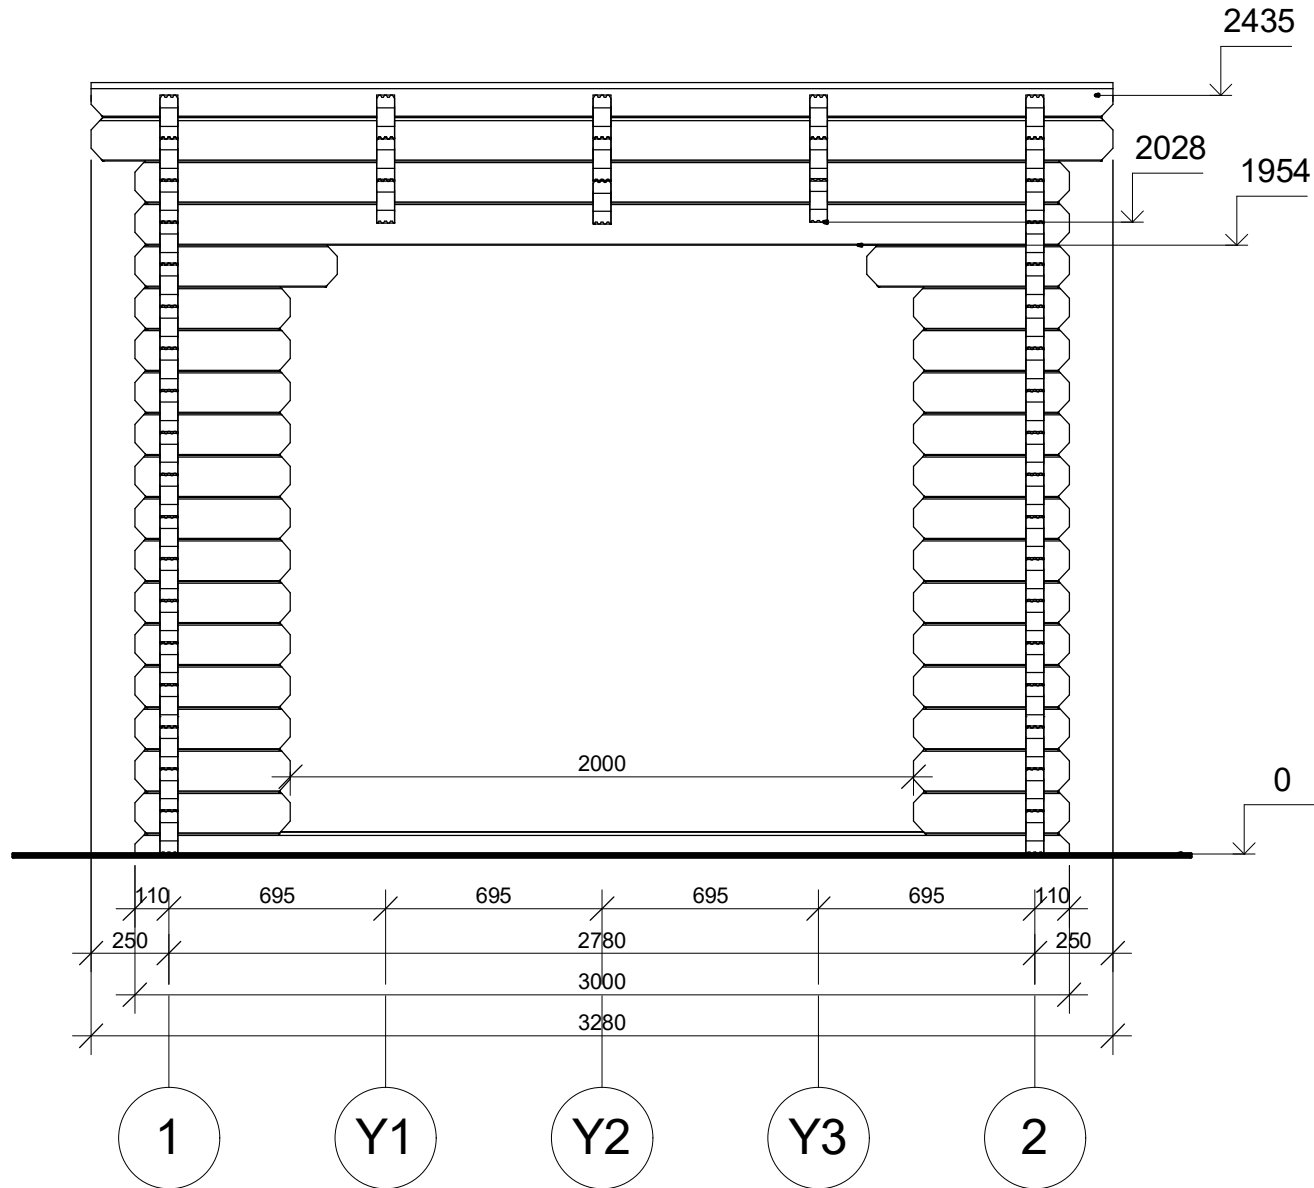



Profile	58x135mm	Project	58_MS5_3x3	Scale
	2017-08-11 16:04:13	Drawing name	VERTICAL SECTION A-12	1 : 25

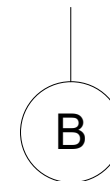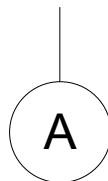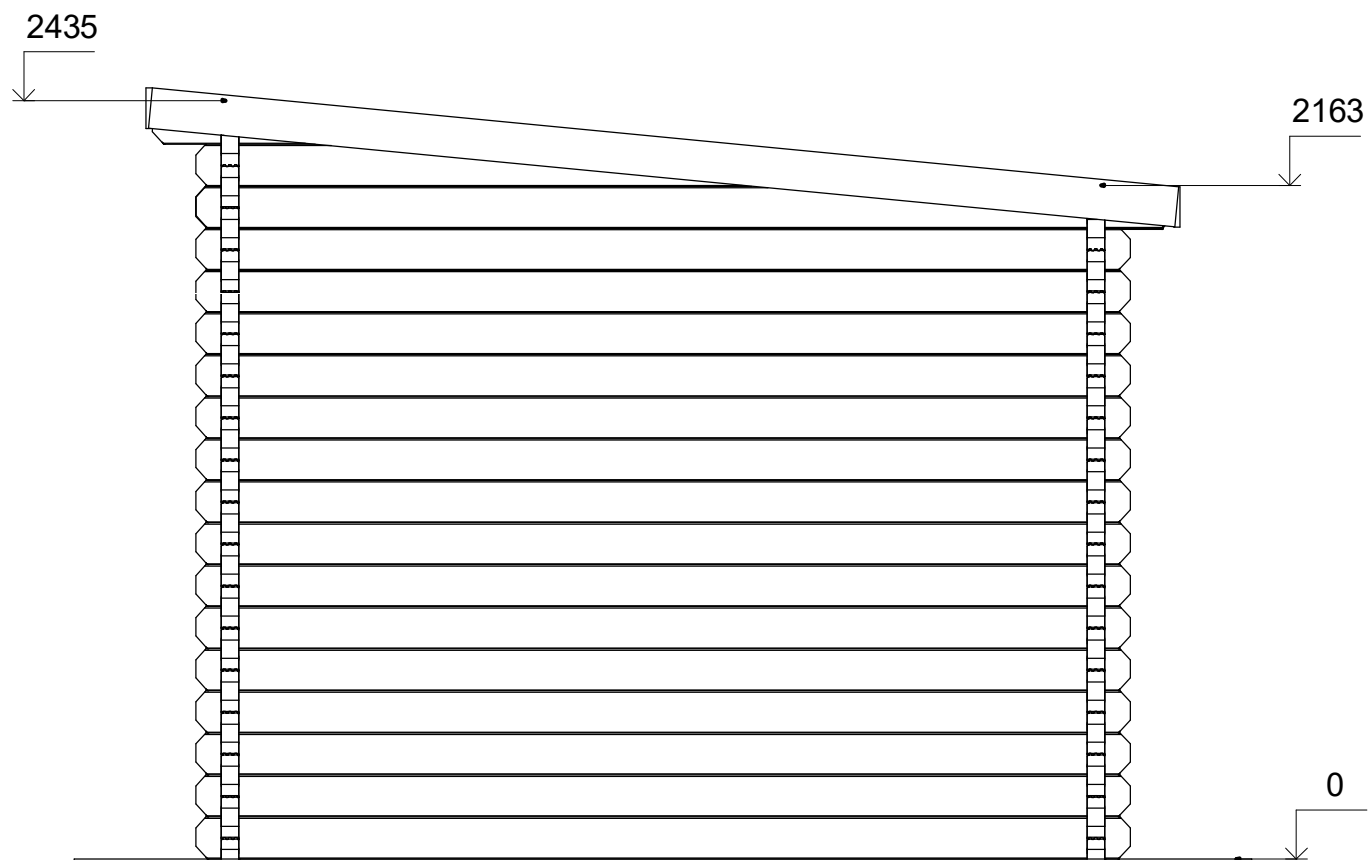




Profile	58x135mm	Project	58_MS5_3x3	Scale
	2017-08-11 16:01:02	Drawing name	FACADE AB	1 : 25

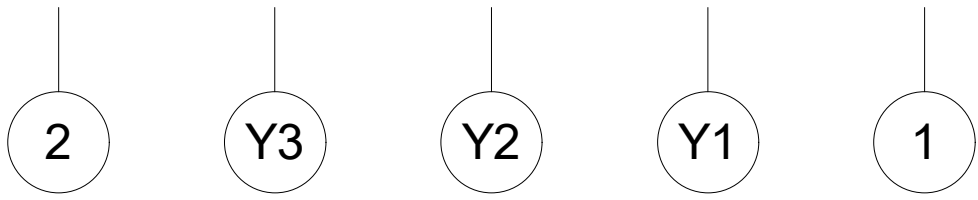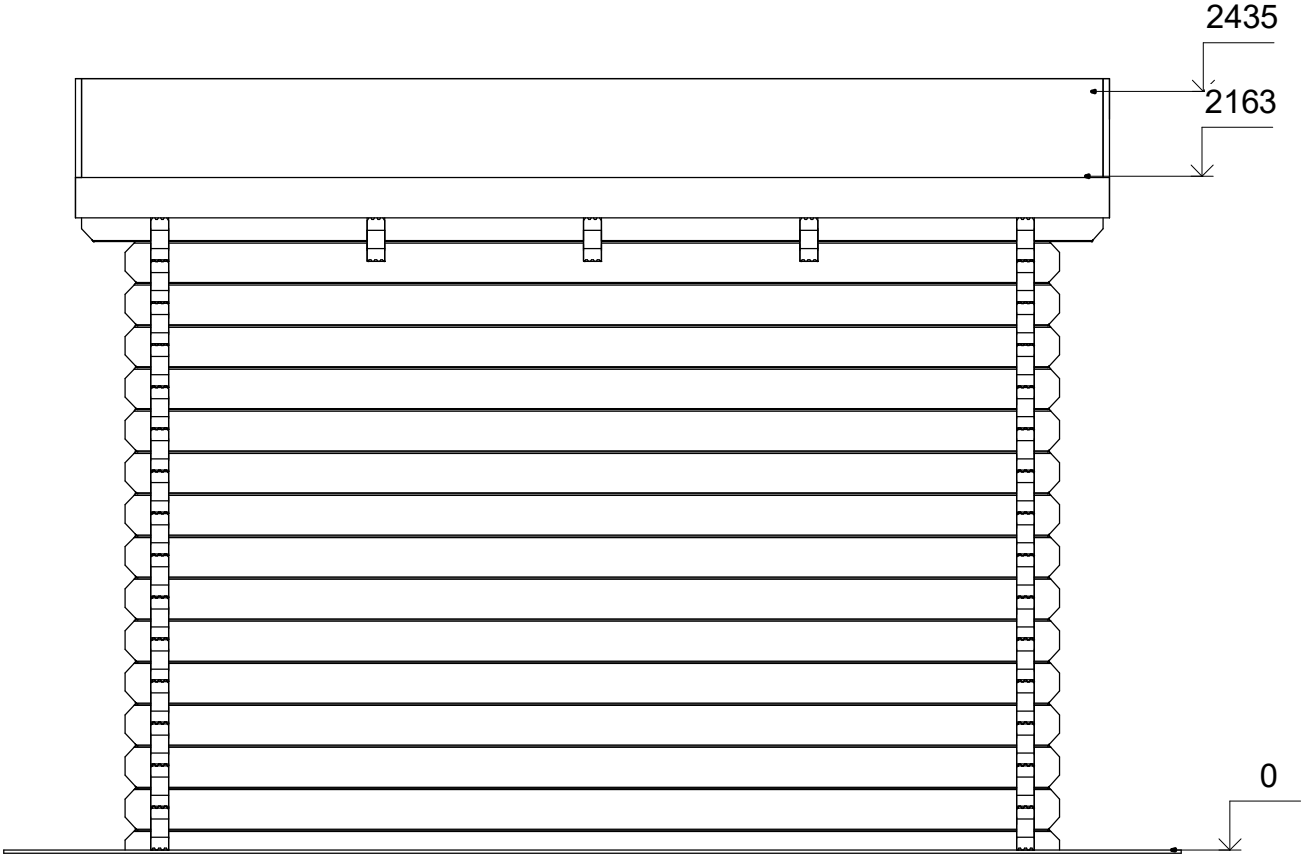

Profile	58x135mm	Project	58_MS5_3x3	Scale
	2017-08-11 16:01:03	Drawing name	FACADE 21	1 : 25

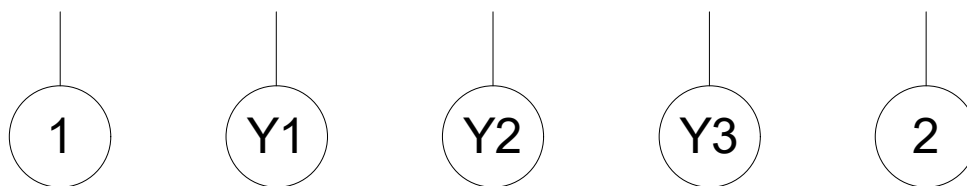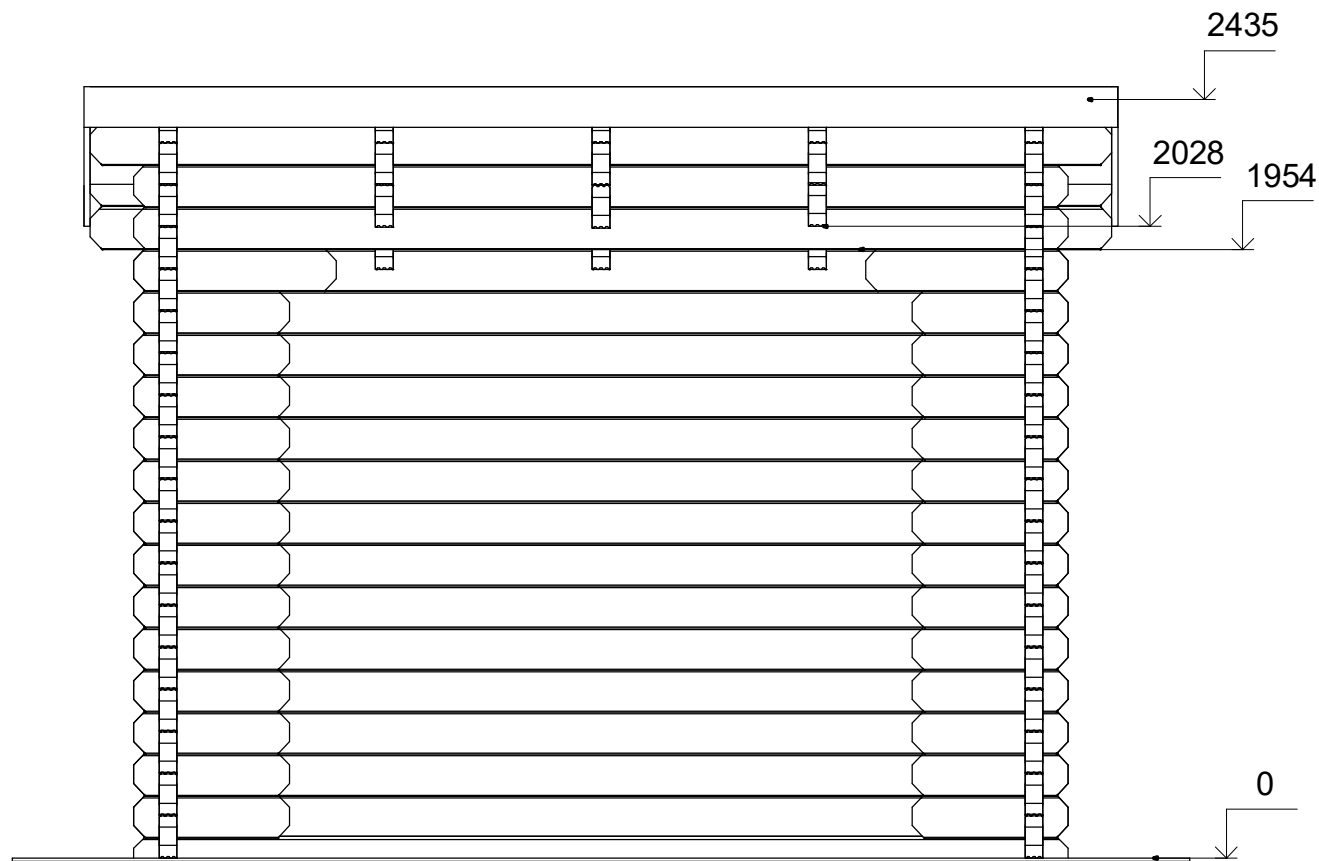

Profile	58x135mm	Project	58_MS5_3x3	Scale
	2017-08-11 16:01:03	Drawing name	FACADE 12	1 : 25

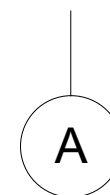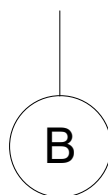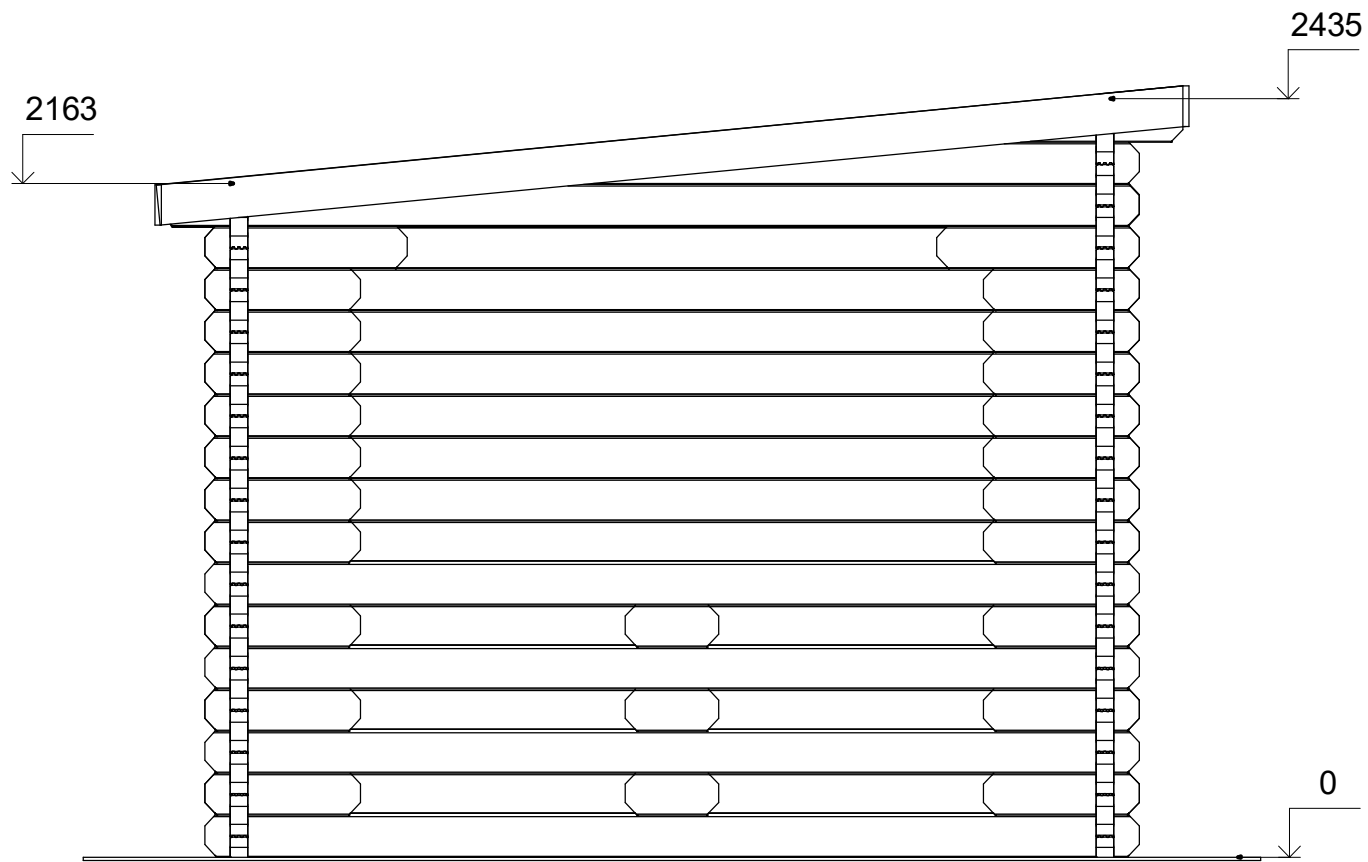

Profile	58x135mm	Project	58_MS5_3x3	Scale
	2017-08-11 16:01:03	Drawing name	FACADE BA	1 : 25