



**Dom letniskowy KATRYNKA
VSP31
5 x 7 m, 34 mm, Pełny zestaw
PREMIUM**

Produkt #VSP31_5x7_34

57150.00 zł

61785.00 zł / Zaoszczędzisz : 4635.00 zł

Najniższa cena w ciągu ostatnich 30 dni **61785.00 zł**

Cena obowiązuje przez 15 dni

<https://domkiekoarchitektura.pl/dom-letniskowy-katrynka-vsp31>



Opis	WARTOŚĆ
Grubość ścian	34 mm
Wymiary ścian (szerokość x długość)	5 x 7m
Wysokość ścian	3375 mm
Wysokość do kalenicy	4995 mm
Powierzchnia podłogi	45,5 m ² + 9,9 m ² taras
Powierzchnia dachu	45,4 m ²
Kąt nachylenia dachu	34 ° odpowiada 68 %
Obliczone obciążenie konstrukcji dachu	150 kg/m ²
Okna	Szt. / stronę otwarcia sprawdź według rysunków projektu
Drzwi	Szt. / stronę otwarcia sprawdź według rysunków projektu
Zastosowane szkło	Podwójne zespolone
Wypust dachowy	Sprawdź według rysunków projektu
Powierzchnia zewnętrzna (ściany)	81,8 m ²
Powierzchnia wewnętrzna (ściany)	173,,4 m ²
Poziom wilgotności drewna	~ 18 %

Wymiary i waga opakowania

H 800 x B 1200 x L 5000 mm = 1050 kg

H 770 x B 1200 x L 5000 mm = 1050 kg

H 1100 x B 1200 x L 4000 mm = 1070 kg

Zestaw produktu

P

- Hydroizolacja na fundament pod podwaliny
- Podwaliny fundamentów płaskich
- Deska podłogowa grubości ok 18 mm z pióro wpustem
- Zestaw listwy przypodłogowej
- Zestaw profilowanych balików ścian:
Balik 34 mm z podwójnym piórem wpust
- Schody lub drabina na antresolę lub piętro, zmienna w zależności od planów i modelu
- Podłoga piętra z litego drewna grubości ok 18 mm z pióro wpustem
- Deska dachowa grubości ok 18 mm z pióro wpustem
- Zestaw elementów wykończeniowych z drewna: deska czołowa dachu, dekoracja dachu, deska czołowa więźby dachowej oraz listwa przysufitowa
- Papa bitumiczna na pokrycie dachowe w rolkach, przybijana
- Zestaw elementów montażowych
- Materiały uszczelniające: taśma do uszczelniania drzwi, okien oraz narożników od wewnątrz; silikon do narożników na zewnątrz oraz uszczelniania ścian
- Próg metalowy do drzwi wejściowych
- Zestaw okien i drzwi z podwójną szybą, drzwi wewnętrzne całkowicie drewniane. Stronę otwarcia drzwi i okien prosimy sprawdzić według rysunków projektu
- Podwójna uszczelka gumowa do dodatkowej ochrony okien i drzwi przed deszczem i wiatrem oraz zestaw zamków i klamek
- Zestaw do montażu tarasu z deski grubości ok 18 mm

Tel.: +48 856 723 031

Kontakt mailowy: sklep@domyekoarchitektura.pl
www.domkiekoarchitektura.pl




All interior area	45.5 m ²	Profile	34x135mm	Project	34_VSP31_5x7 BK23	Scale
All roof area	45.4 m ²	All terrace	9.9 m ²	2024-06-07 16:00:10	Drawing name	3D VISUALIZATION



All interior area	45.5 m ²	Profile	34x135mm	Project	34_VSP31_5x7 BK23	Scale
All roof area	45.4 m ²	All terrace	9.9 m ²	2024-06-07 16:00:11	Drawing name	3D VISUALIZATION


PLAN FUNDAMENTU

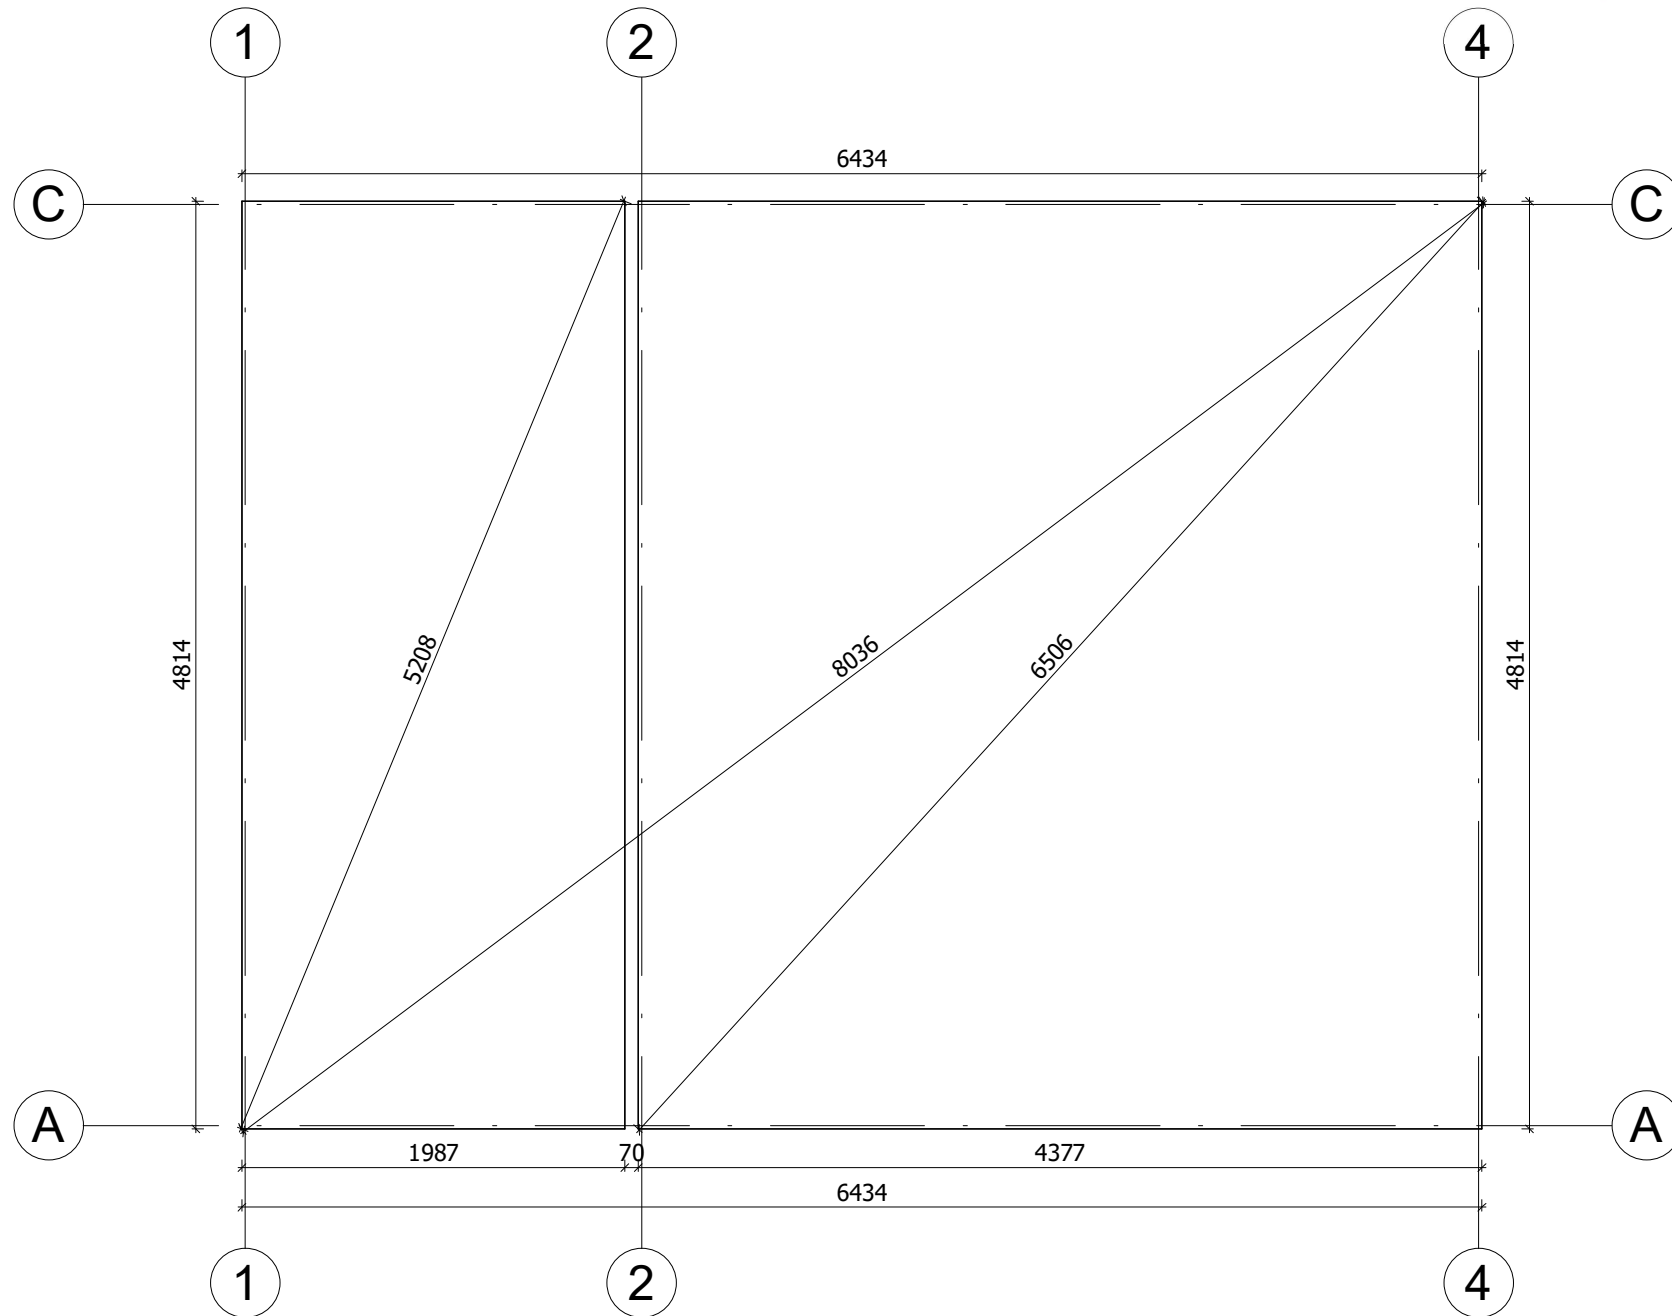

Fundament należy wykonać zgodnie z wymiarami planu, aby zapobiec wszelkim wewnętrznym zaburzeniom w konstrukcji (infiltracja wody, odkształcenie konstrukcji itp.) Nasze projekty muszą być montowane na fundamentie o maksymalnym nachyleniu 10mm na 10m.


All interior area	45.5 m ²	Profile	34x135mm	Project	34_VSP31_5x7 BK23	Scale
All roof area	45.4 m ²	All terrace	9.9 m ²	2024-06-07 16:02:15	Drawing name	BASE SIZE
						1 : 40

RZUT PLANU

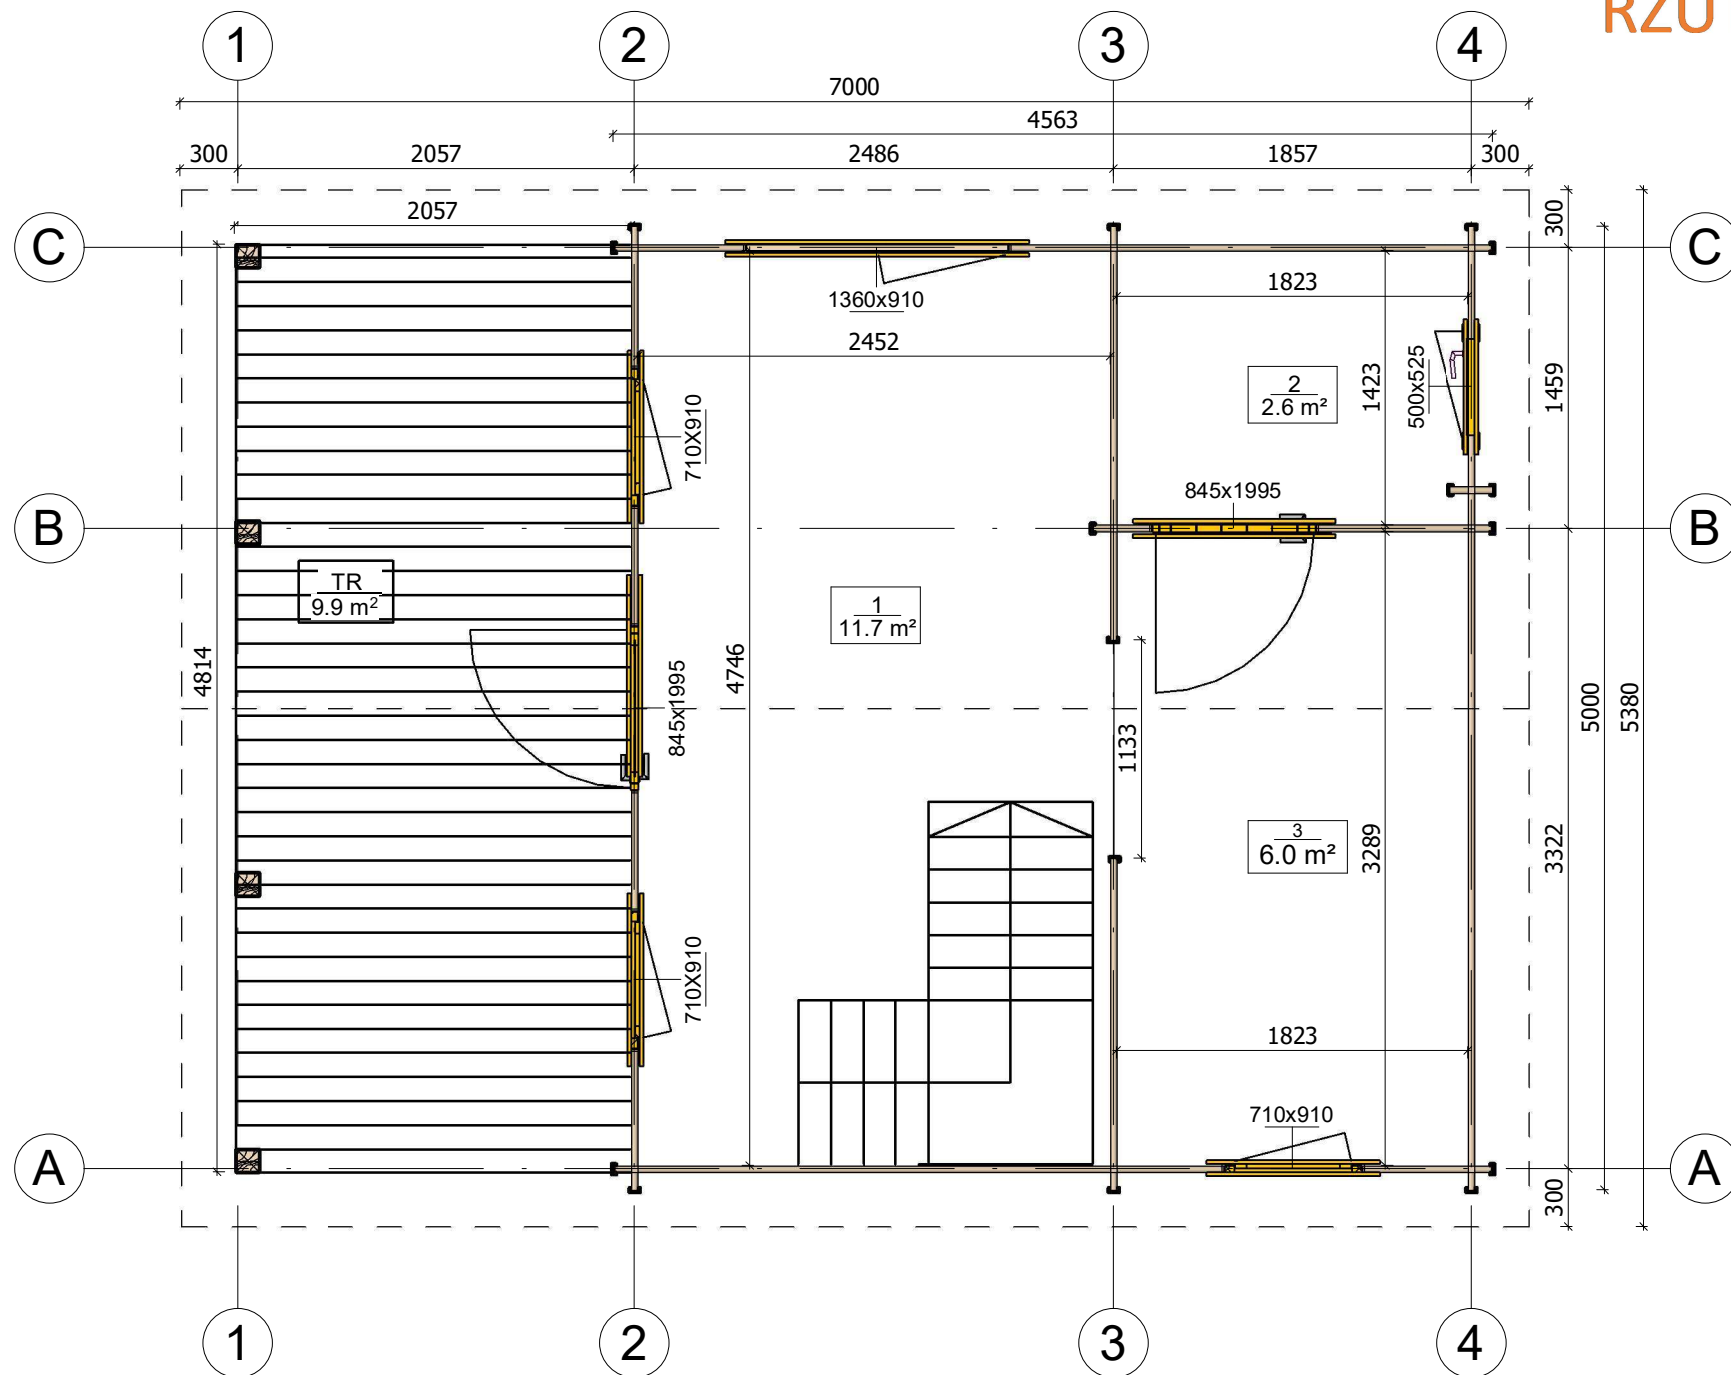


All interior area	45.5 m ²	Profile	34x135mm	Project	34_VSP31_5x7 BK23	Scale
All roof area	45.4 m ²	All terrace	9.9 m ²	2024-06-07 15:55:38	Drawing name	1 FLOOR PLAN
						1 : 40

RZUT PLANU

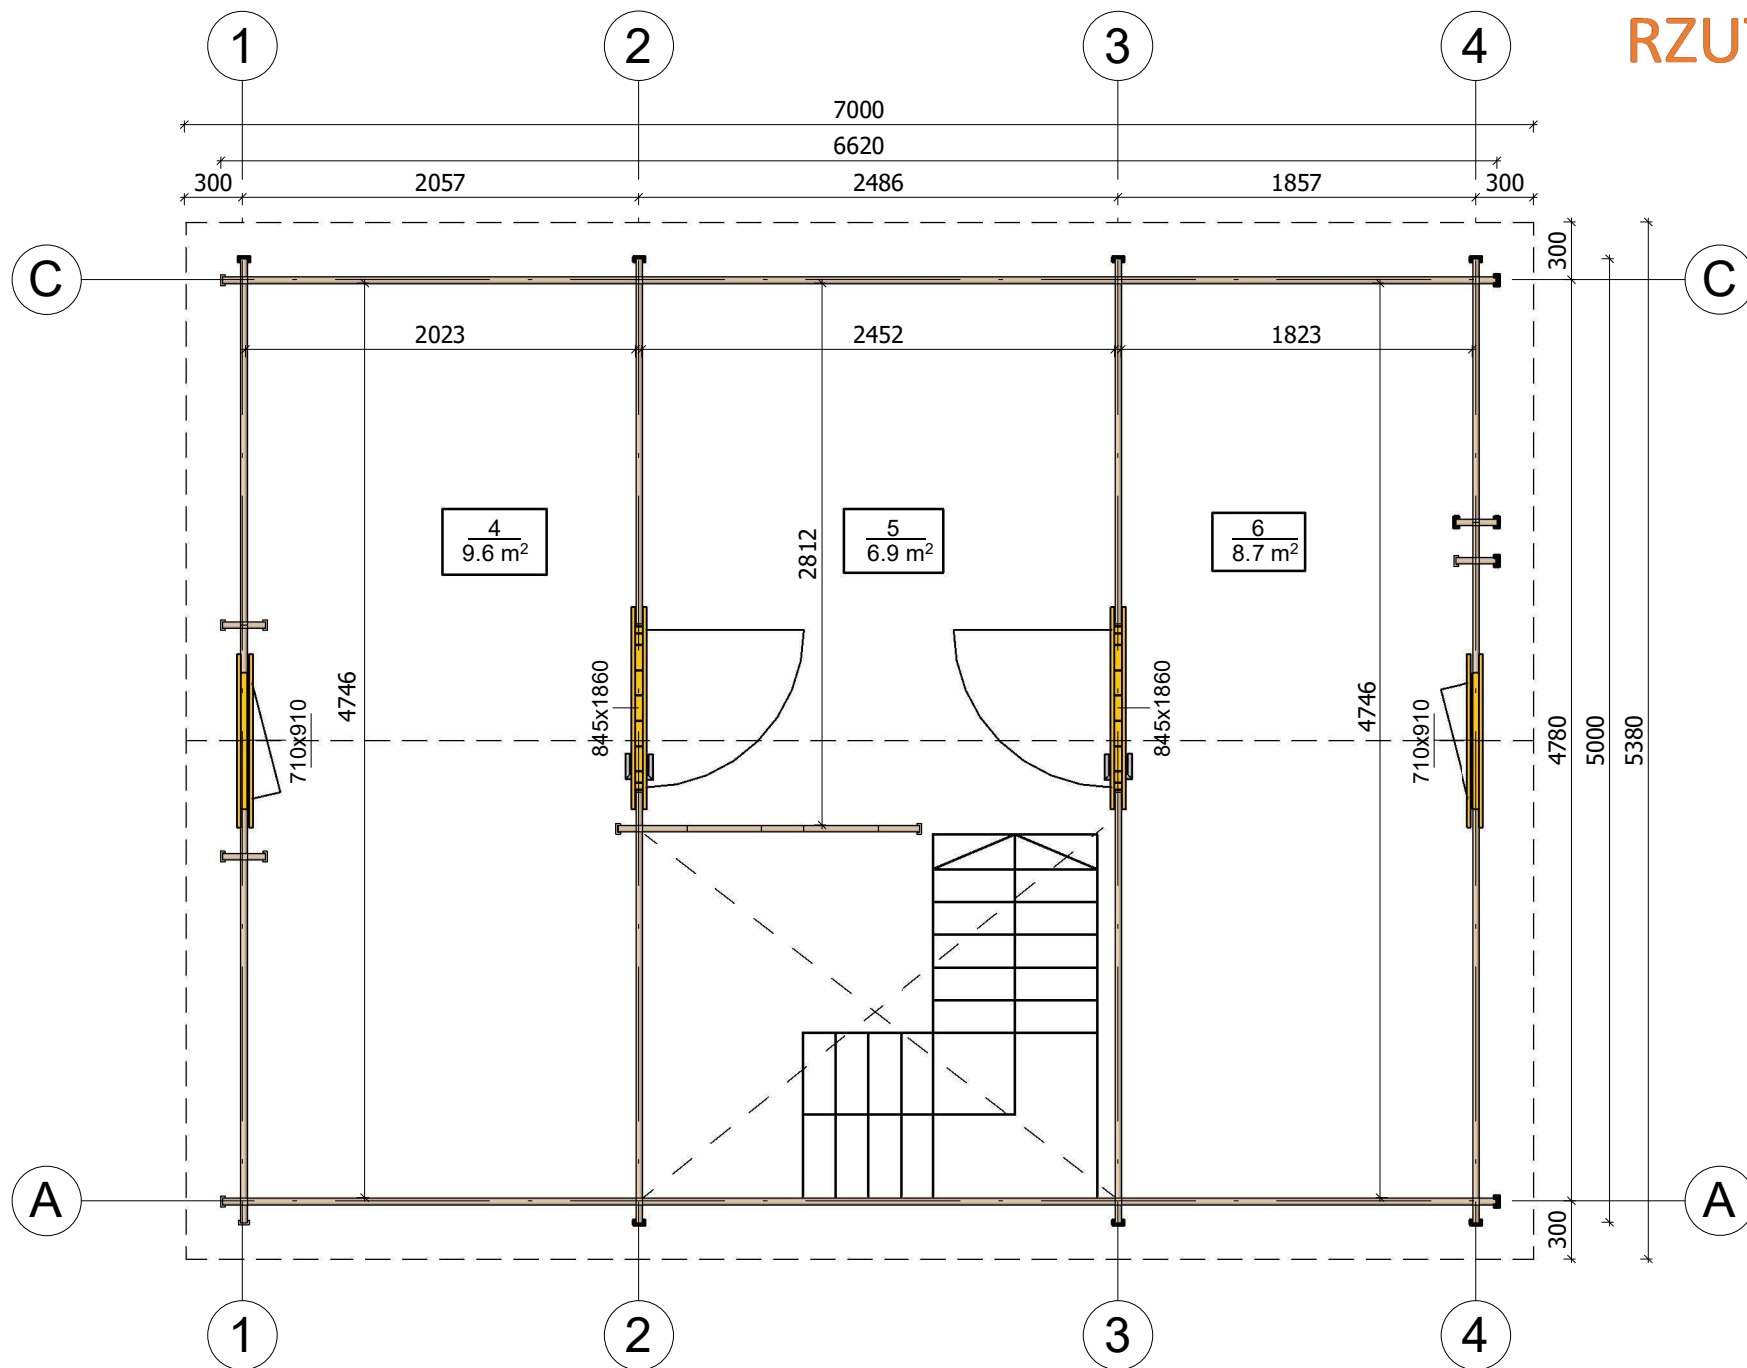


All interior area	45.5 m ²	Profile	34x135mm	Project	34_VSP31_5x7 BK23	Scale
All roof area	45.4 m ²	All terrace	9.9 m ²	2024-06-07 15:55:38	Drawing name	2 FLOOR PLAN
						1 : 40



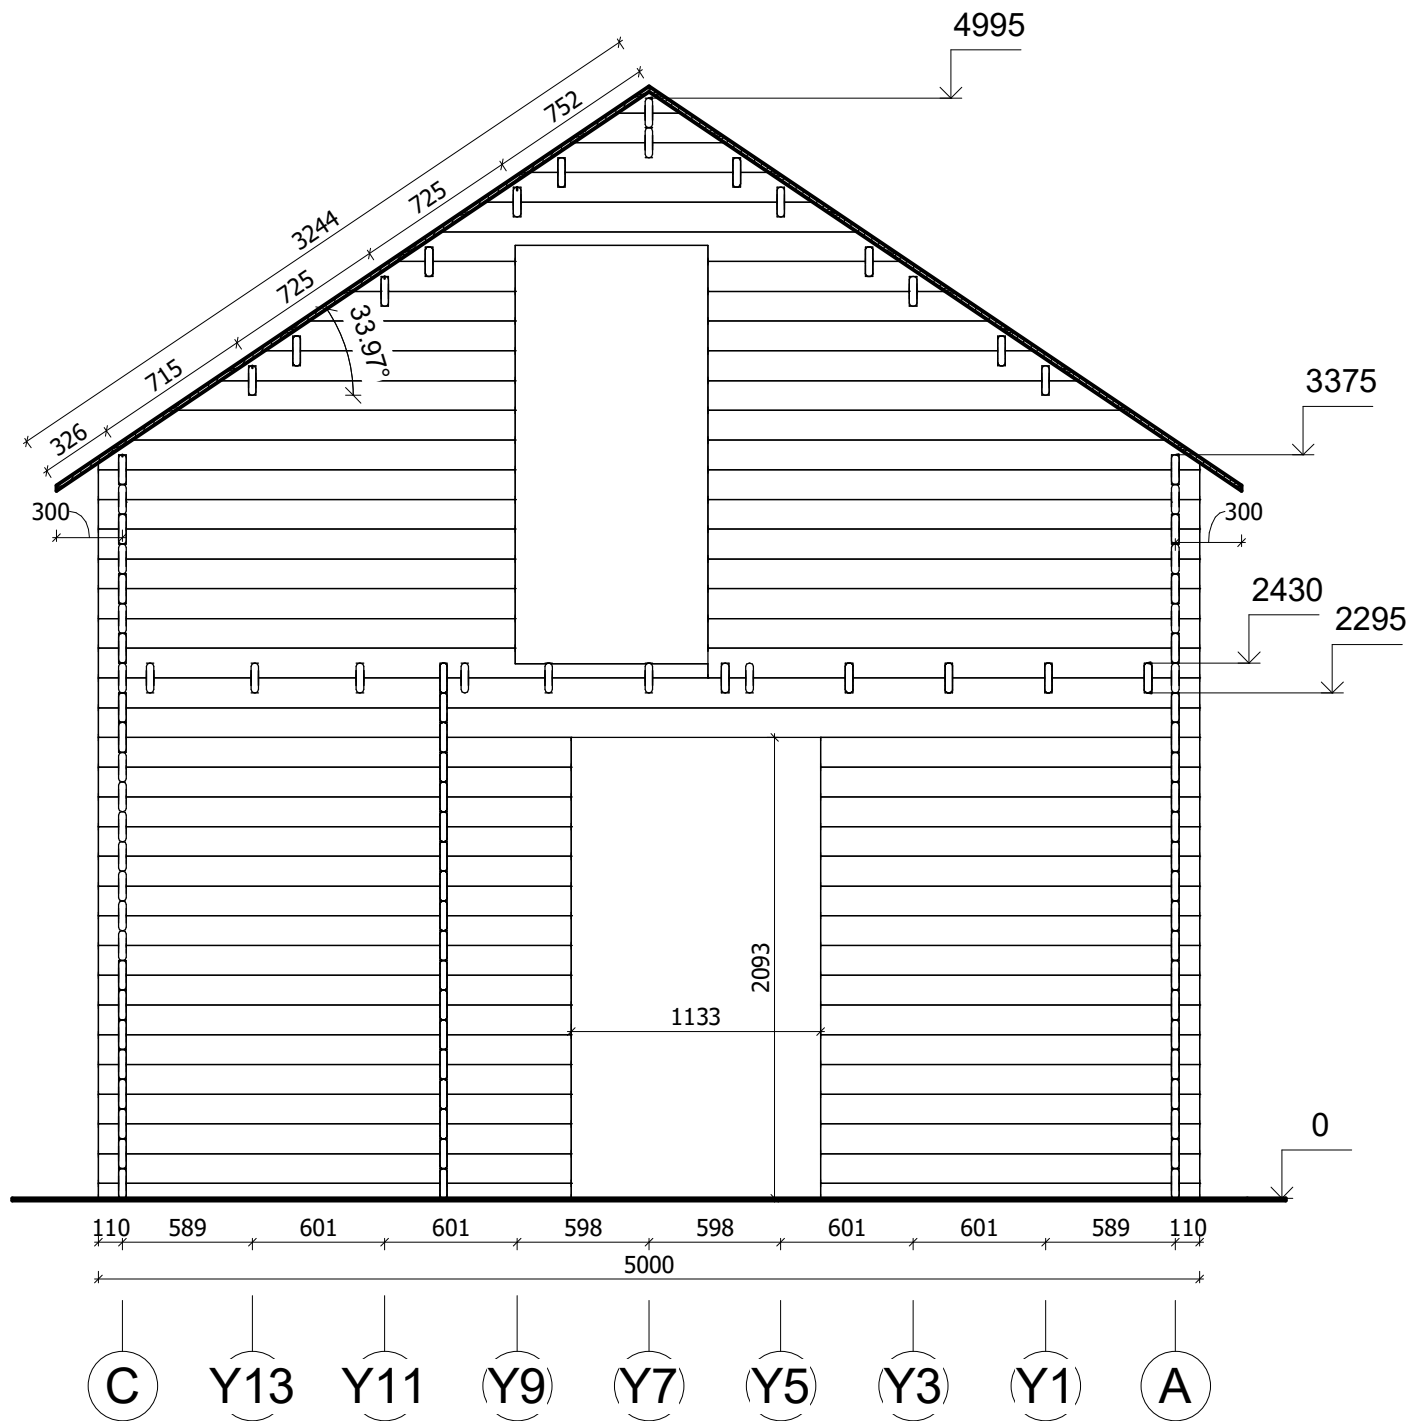

All interior area	45.5 m ²	Profile	34x135mm	Project	34_VSP31_5x7 BK23	Scale
All roof area	45.4 m ²	All terrace	9.9 m ²	2024-06-07 16:28:56	Drawing name	VERTICAL SECTION 3-CA
						1 : 35

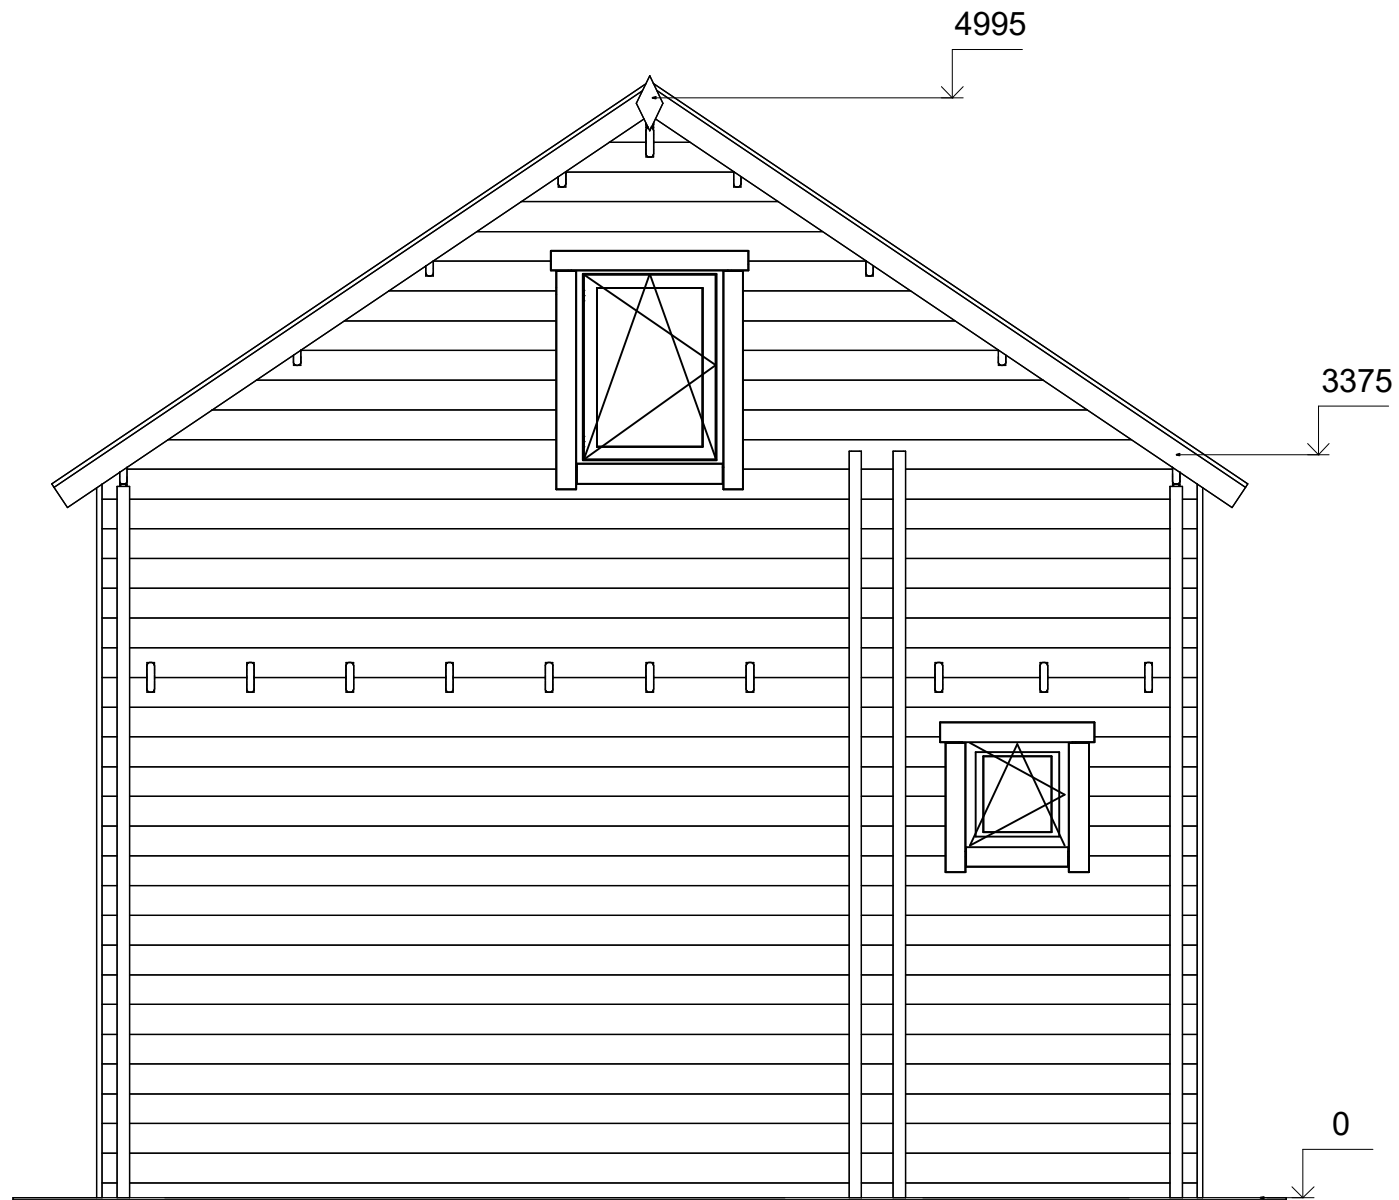


A


C




All interior area	45.5 m ²	Profile	34x135mm	Project	34_VSP31_5x7 BK23	Scale
All roof area	45.4 m ²	All terrace	9.9 m ²	2024-06-07 16:31:48	Drawing name	FACADE AC
						1 : 35

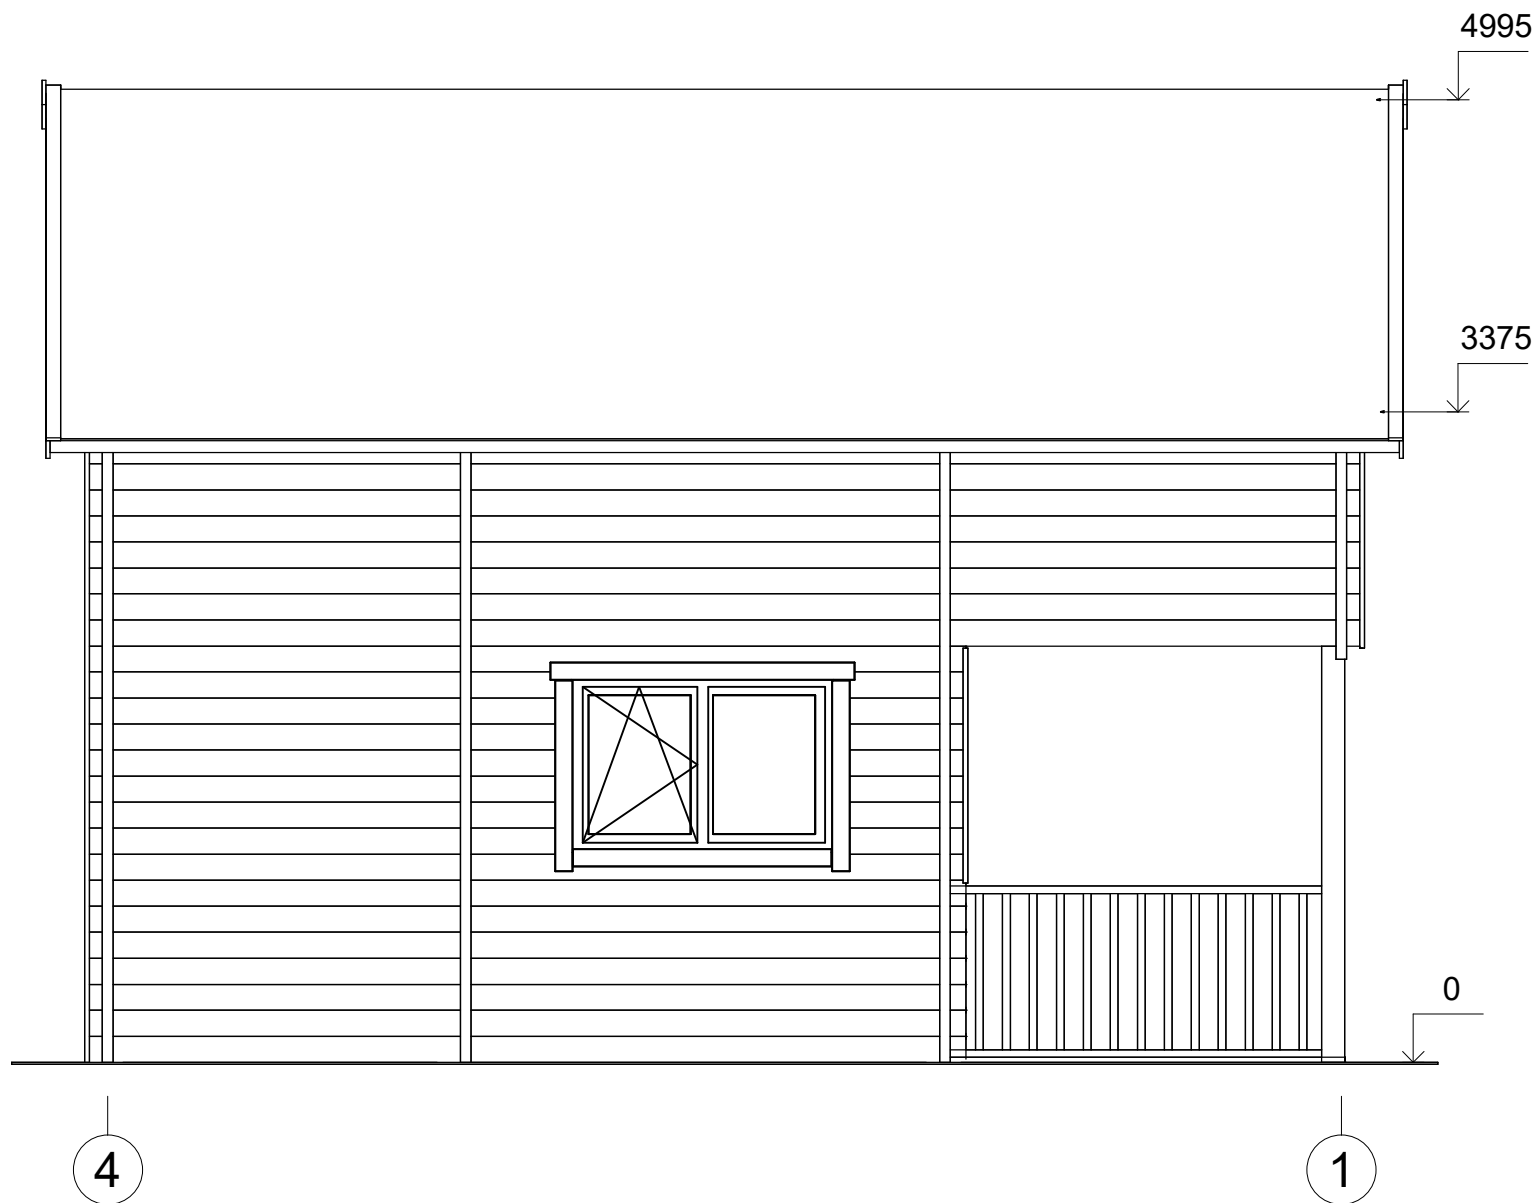

All interior area	45.5 m ²	Profile	34x135mm	Project	34_VSP31_5x7 BK23	Scale
All roof area	45.4 m ²	All terrace	9.9 m ²	2024-06-07 16:31:48	Drawing name	FACADE 41
						1 : 40

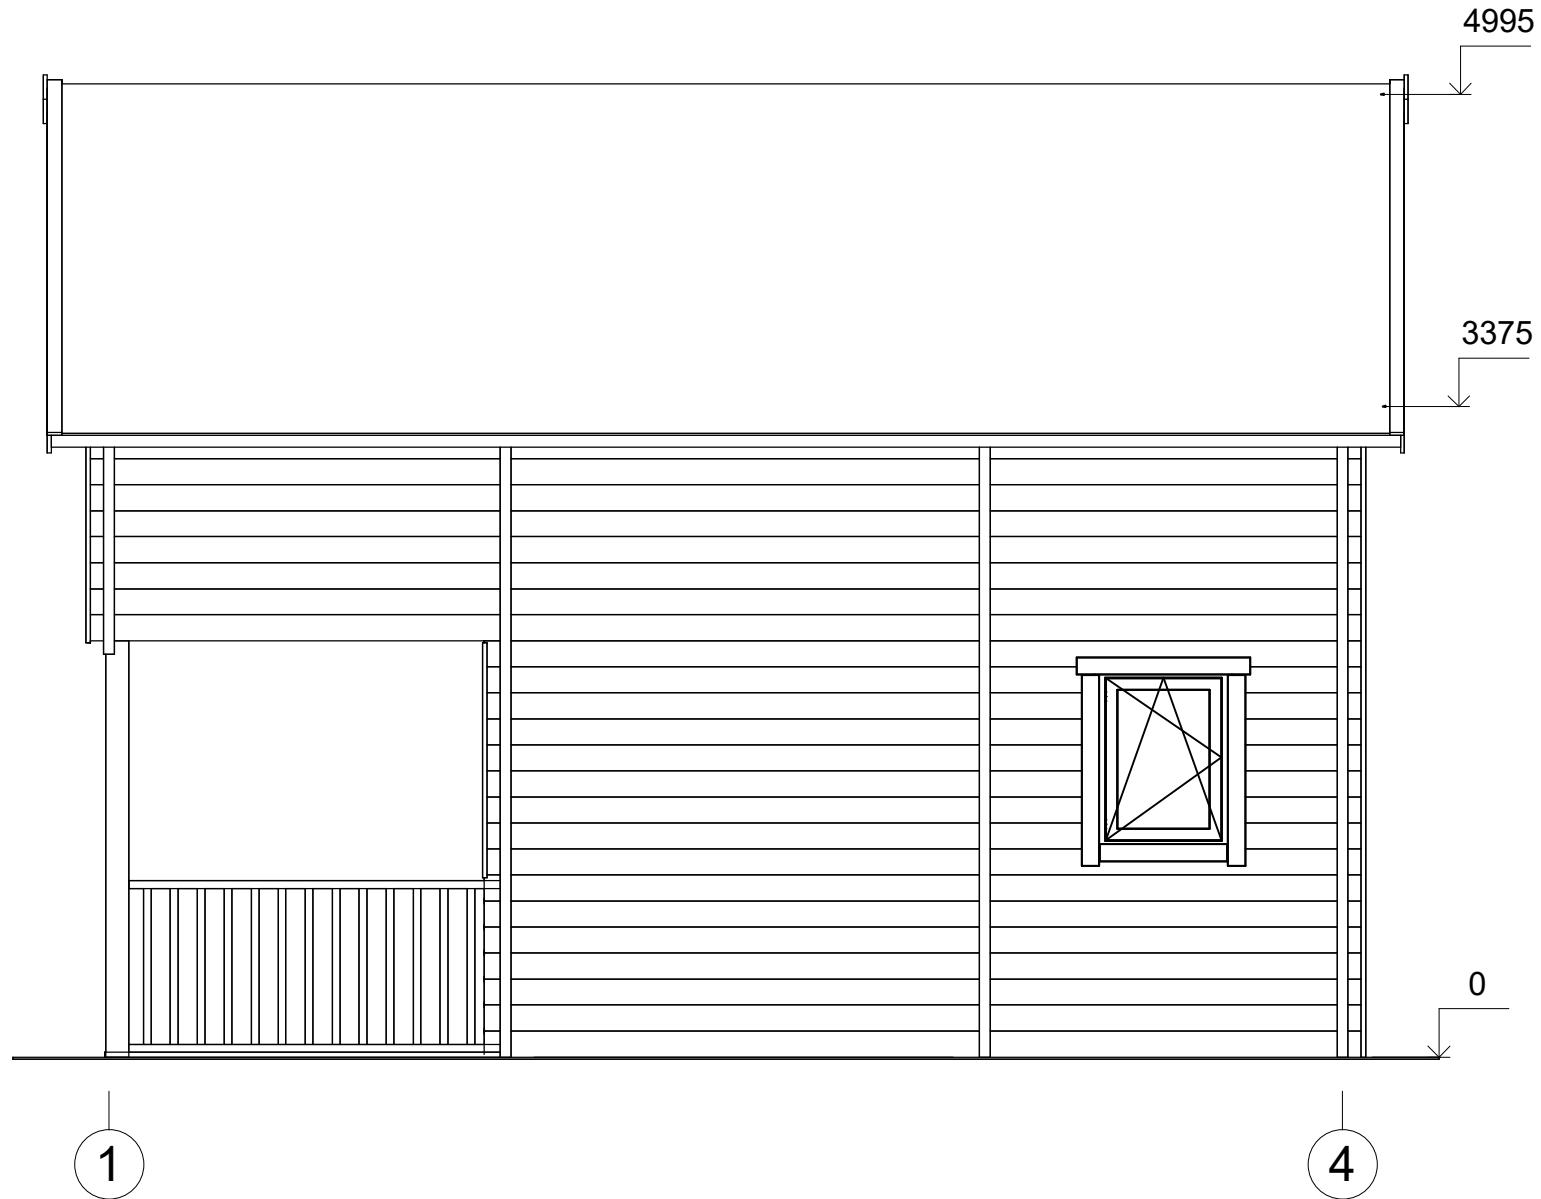

All interior area	45.5 m ²	Profile	34x135mm	Project	34_VSP31_5x7 BK23	Scale
All roof area	45.4 m ²	All terrace	9.9 m ²	2024-06-07 16:31:48	Drawing name	FACADE 14
						1 : 40

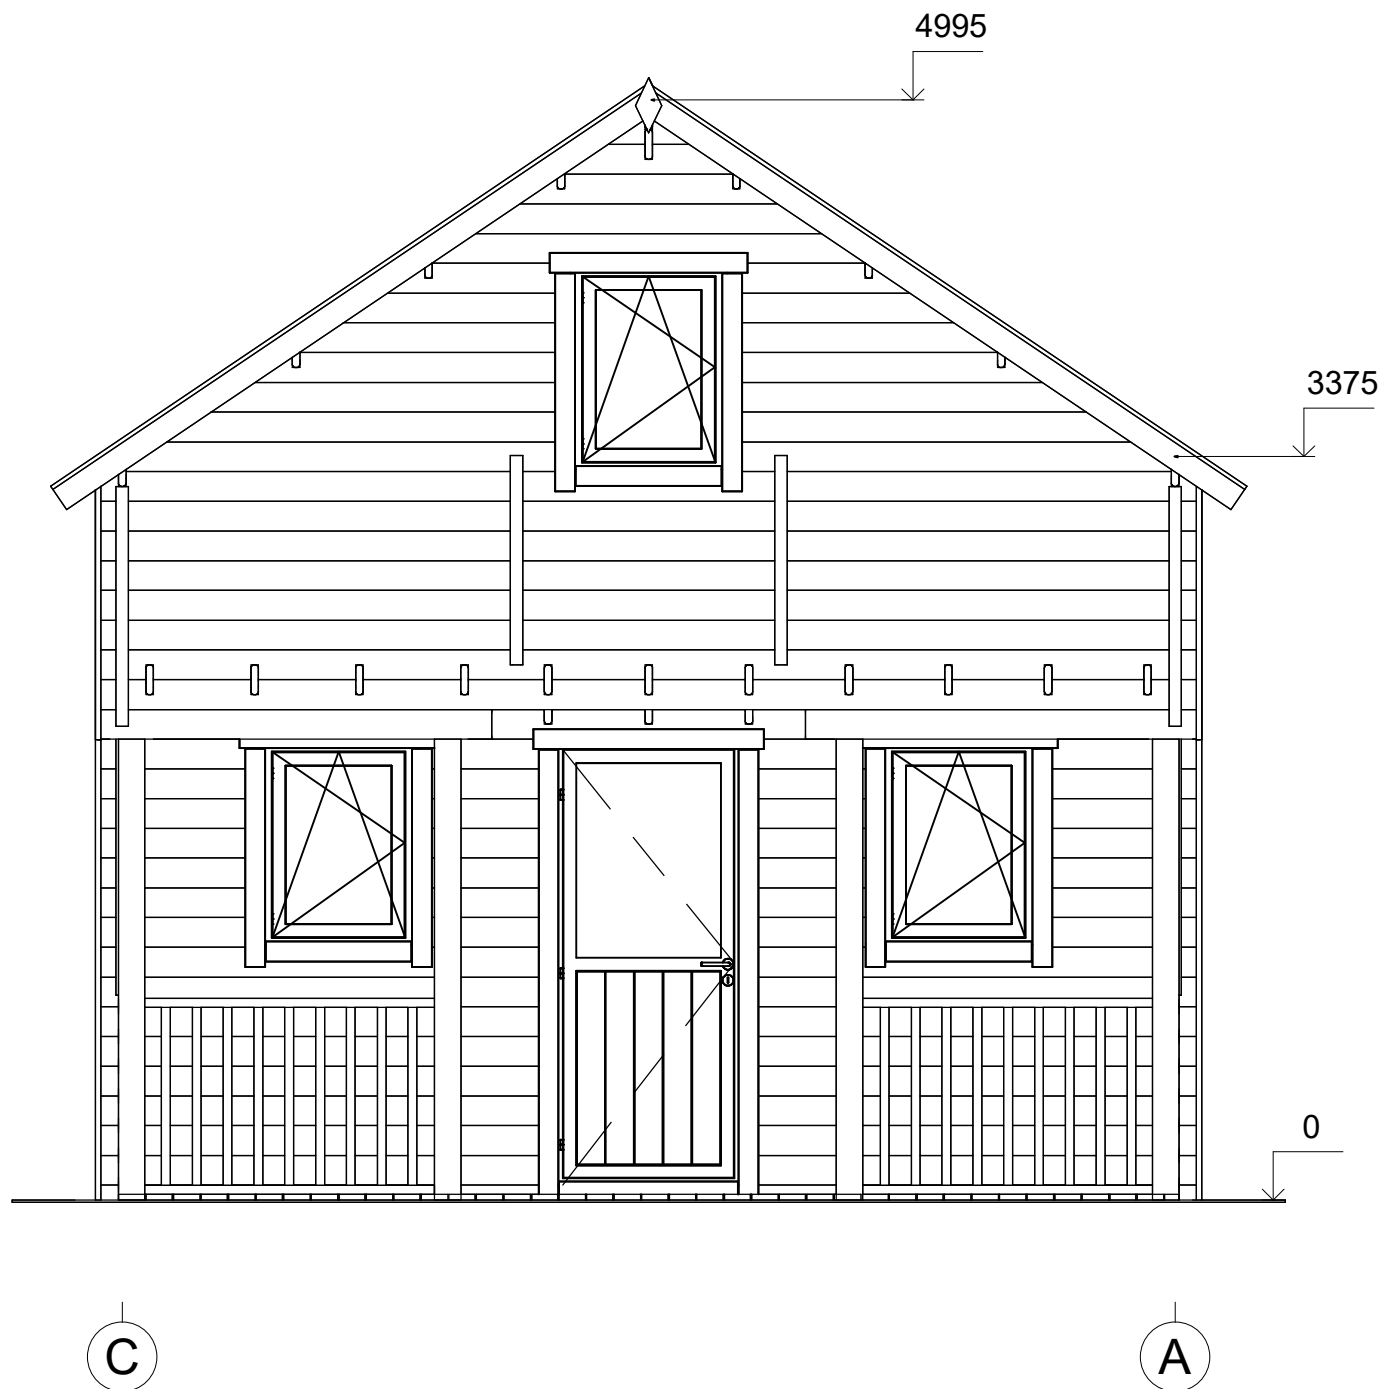

C

A



All interior area	45.5 m ²	Profile	34x135mm	Project	34_VSP31_5x7 BK23	Scale
All roof area	45.4 m ²	All terrace	9.9 m ²	2024-06-07 16:31:49	Drawing name	FACADE CA
						1 : 35