



**Dom 70 m<sup>2</sup> mieszkalny,  
modułowy, całoroczny RUDNA  
V12\_A1  
9,8 x 7,1 m, DOM MIESZKALNY  
W STANIE DEWELOPERSKIM\_WT  
2021, Ciepła płyta  
fundamentowa + system  
ociepleń THERMO + stolarka 3  
szybowe PVC + trzykrotne  
malowana elewacja + pokrycie  
dachu i orynowanie +  
instalacja elektryczna, wodno-  
kanalizacyjna + wykończenie  
ścian wewnętrznych, sufitów +  
dostawa i montaż**

Produkt  
#V12\_A1\_9,8x7,1\_DOMMIESZKALNYWSTANIED  
EWELOPERSKIM\_WT2021\_Ciepłapł

**331400.00 zł**

339000.00-zł / Zaoszczędzisz : 7600.00 zł

Najniższa cena w ciągu ostatnich 30 dni **339000.00 zł**

Cena obowiązuje przez 15 dni

<https://domkiekoarchitektura.pl/dom-70-m2-mieszkalny-modulowy-caloroczny-rudna-v12-a1>



#### Opis WARTOŚĆ

Grubość ścian 218 mm

Wymiary ścian (szerokość x długość) 9,8 x 7,1 m

Wysokość ścian 3000 mm

Wysokość do kalenicy 6065 mm

Powierzchnia podłogi 69,9 m<sup>2</sup>

Powierzchnia dachu 90,2 m<sup>2</sup>

Kąt nachylenia dachu 40 ° odpowiada 83,91 %

Obliczone obciążenie konstrukcji dachu 250 kg/m<sup>2</sup>

Okna PVC / stronę otwarcia sprawdź według rysunków projektu

Drzwi PVC / stronę otwarcia sprawdź według rysunków projektu

Zastosowane szkło Trzyszybowe

Wypust dachowy Sprawdź według rysunków projektu

Powierzchnia zewnętrzna ( ściany ) 124 m<sup>2</sup>

Powierzchnia wewnętrzna (ściany ) 288 m<sup>2</sup>

Poziom wilgotności drewna ~ 18 %

#### Wymiary i waga opakowania

H 1160 x B 1200 x L 5000 mm = 1300 kg x26 szt.

Tel.: +48 856 723 031

Kontakt mailowy: [sklep@domyekoarchitektura.pl](mailto:sklep@domyekoarchitektura.pl)

[www.domkiekoarchitektura.pl](http://www.domkiekoarchitektura.pl)

PREMIUM Thermo – opcja całoroczna spełniająca normy WT2021

- + Hydroizolacja na fundament pod podwaliny
- + Impregnowane podwaliny (belki) fundamentów płaskich
- + Zestaw deski podłogowej + izolacja podłogi FinnFoam. Zestaw podłogi wykończonej panelem winylowym dostępny w opcjach.
- + Zestaw listwy przypodłogowej
- + Ściany – prefabrykowane drewniane panele ściennie + izolacja ścian wełna / FinnFoam + wykończenie niemalowaną deską. Zestaw impregnowanej elewacji Remmers lub wykończenie gontem bitumicznym dostępne w opcjach.
- + Ściany działowe wypełnione 100 mm wełną i wykończeniem wewnętrznym (niemalowana deska)
- + Drabina albo schody do antresoli lub piętra - według rysunków projektu i specyfikacji technicznej
- + Podłoga piętra - deska drewniana - według rysunków projektu i specyfikacji technicznej
- + Zestaw dachu + Izolacja wełną / FinnFoam + niemalowana deska sufitowa.
- + Zestaw elementów wykończeniowych z drewna
- + Finalne pokrycie dachu jako opcja: gont bitumiczny
- + Zestaw elementów montażowych
- + Materiały uszczelniające
- + Okna i drzwi z drewna klejonego na mikro wczepy. Zestaw okien i drzwi z podwójną szybą (zespolona). Ocynkowany próg do drzwi wejściowych. Drzwi wewnętrzne całkowicie drewniane bez progu. (wariant Premium Plus).
- + Okna i drzwi PCV ciepłe 3szybowe całoroczne dostępne w wariantcie Premium Thermo
- + Typ okien, drzwi oraz kierunek otwierania prosimy sprawdzić według wariantu oraz rysunków projektu.
- + Podwójna uszczelka gumowa okien i drzwi oraz zestaw zamków i klamek
- + Zestaw desek do tarasu według rysunków projektu

Tel.: +48 856 723 031


Kontakt mailowy: [sklep@domyekoarchitektura.pl](mailto:sklep@domyekoarchitektura.pl)  
[www.domkiekoarchitektura.pl](http://www.domkiekoarchitektura.pl)




|                   |         |             |         |                     |                               |       |
|-------------------|---------|-------------|---------|---------------------|-------------------------------|-------|
| All interior area | 69.7 m2 | Profile     | S100_A1 | Project             | V12_A1_THERMO 9.8x7_S100      | Scale |
| All roof area     | 90.7 m2 | All terrace |         | 2025-09-29 05:04:57 | Drawing name 3D VISUALIZATION |       |




|                   |         |             |         |                     |                               |       |
|-------------------|---------|-------------|---------|---------------------|-------------------------------|-------|
| All interior area | 69.7 m2 | Profile     | S100_A1 | Project             | V12_A1_THERMO 9.8x7_S100      | Scale |
| All roof area     | 90.7 m2 | All terrace |         | 2025-09-29 05:04:58 | Drawing name 3D VISUALIZATION |       |

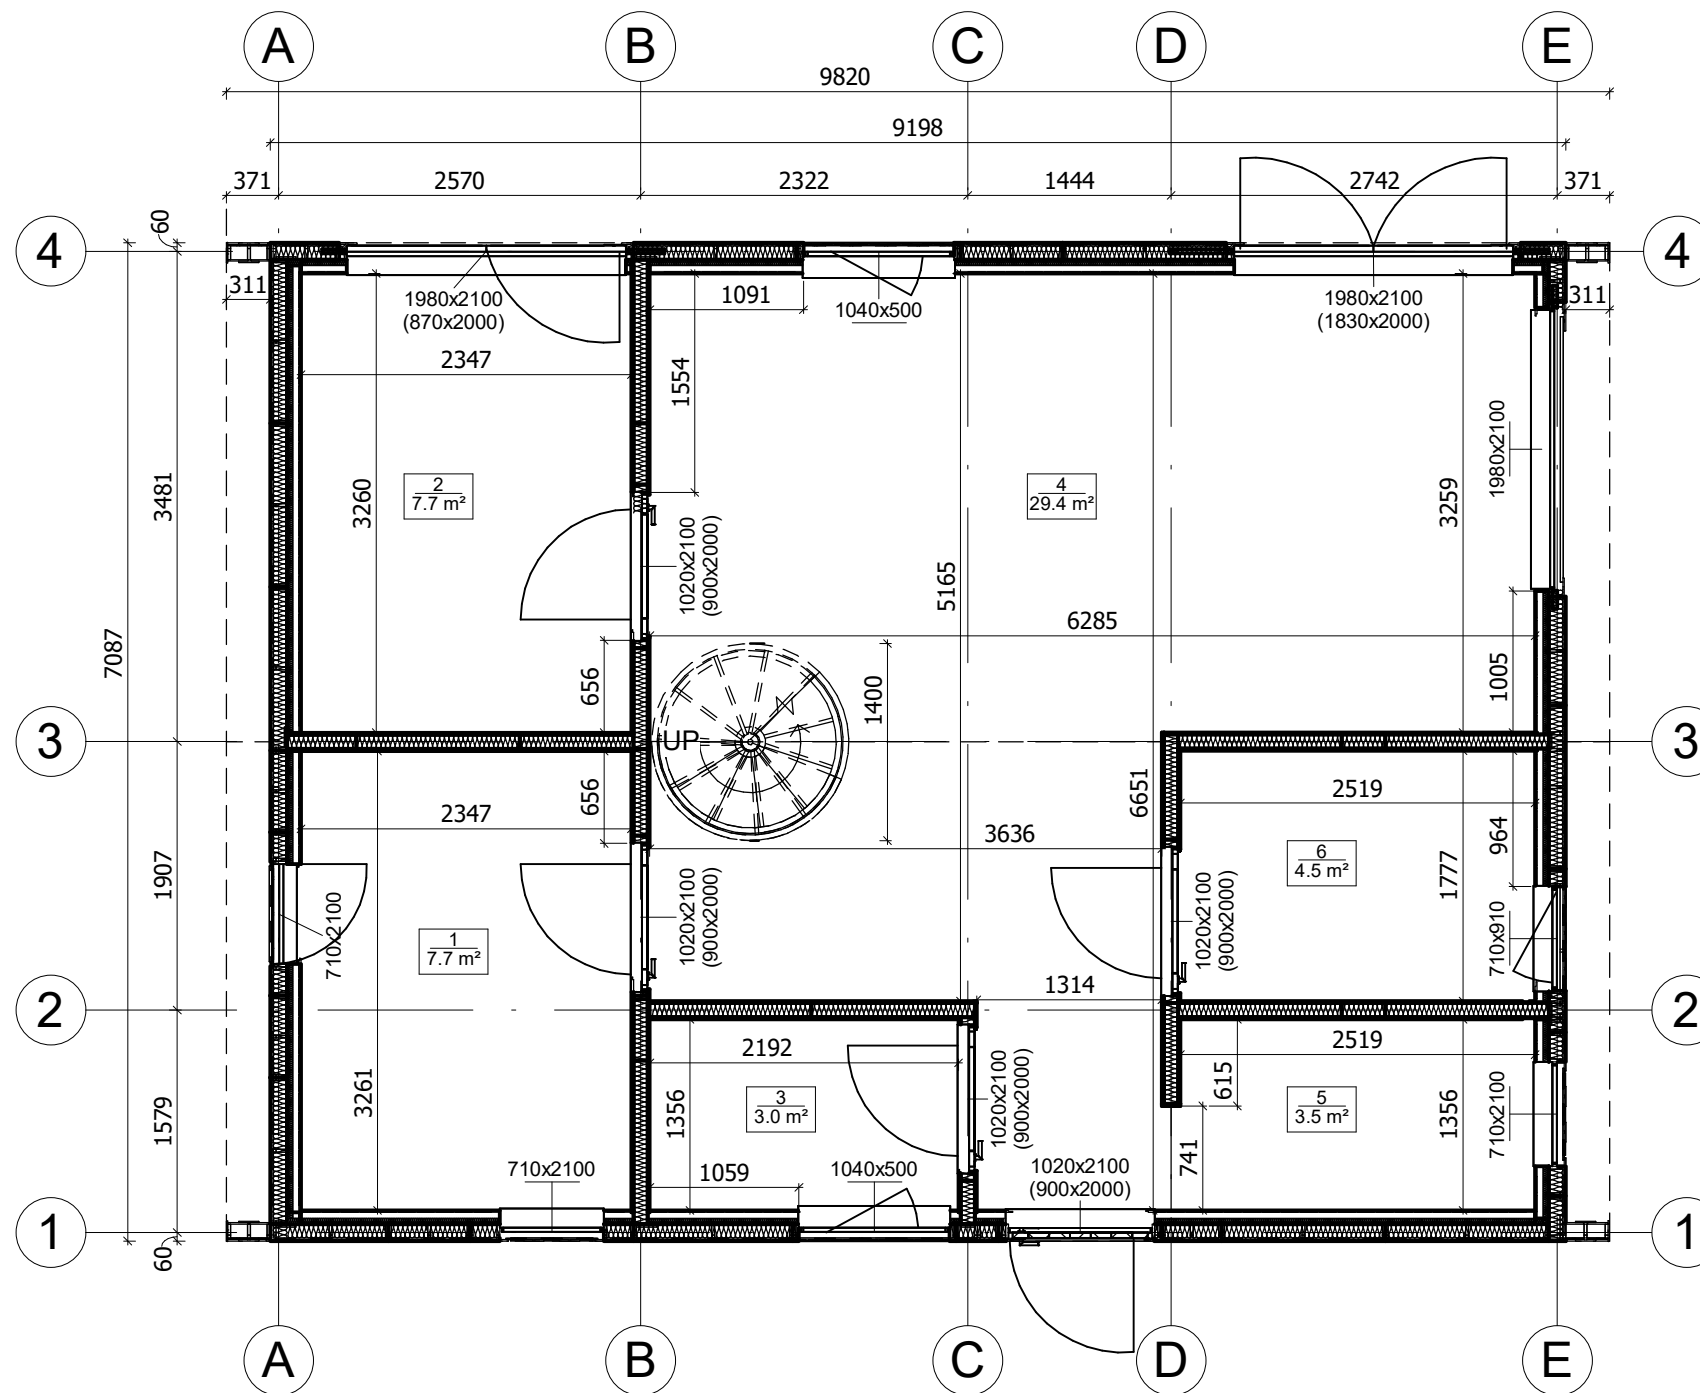

|                   |         |             |         |                     |                           |        |
|-------------------|---------|-------------|---------|---------------------|---------------------------|--------|
| All interior area | 69.7 m2 | Profile     | S100_A1 | Project             | V12_A1_THERMO 9.8x7_S100  | Scale  |
| All roof area     | 90.7 m2 | All terrace |         | 2025-09-29 04:56:30 | Drawing name 1 FLOOR PLAN | 1 : 55 |

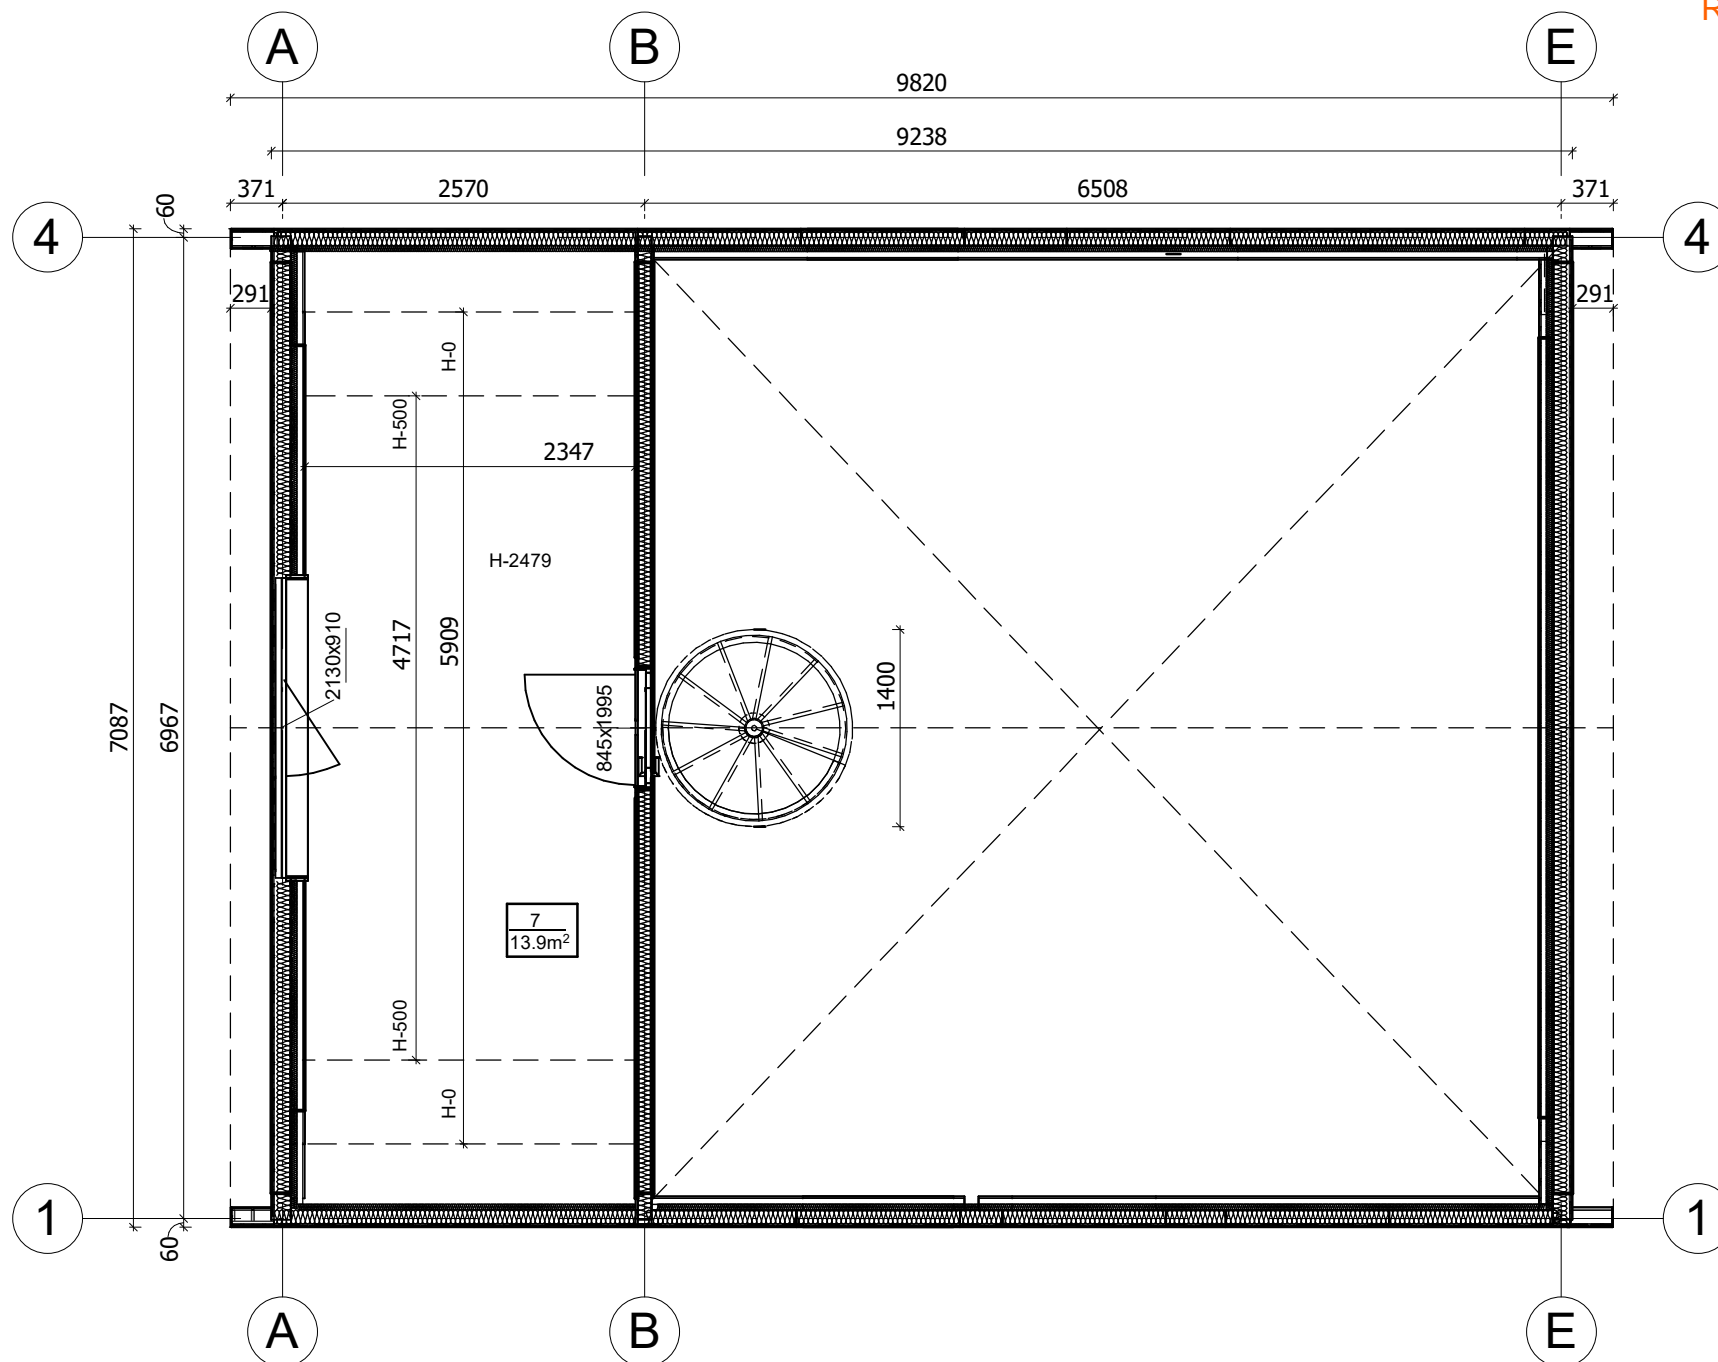

|                   |         |             |         |                     |                           |        |
|-------------------|---------|-------------|---------|---------------------|---------------------------|--------|
| All interior area | 69.7 m2 | Profile     | S100_A1 | Project             | V12_A1_THERMO 9.8x7_S100  | Scale  |
| All roof area     | 90.7 m2 | All terrace |         | 2025-09-29 04:56:32 | Drawing name 2 FLOOR PLAN | 1 : 55 |

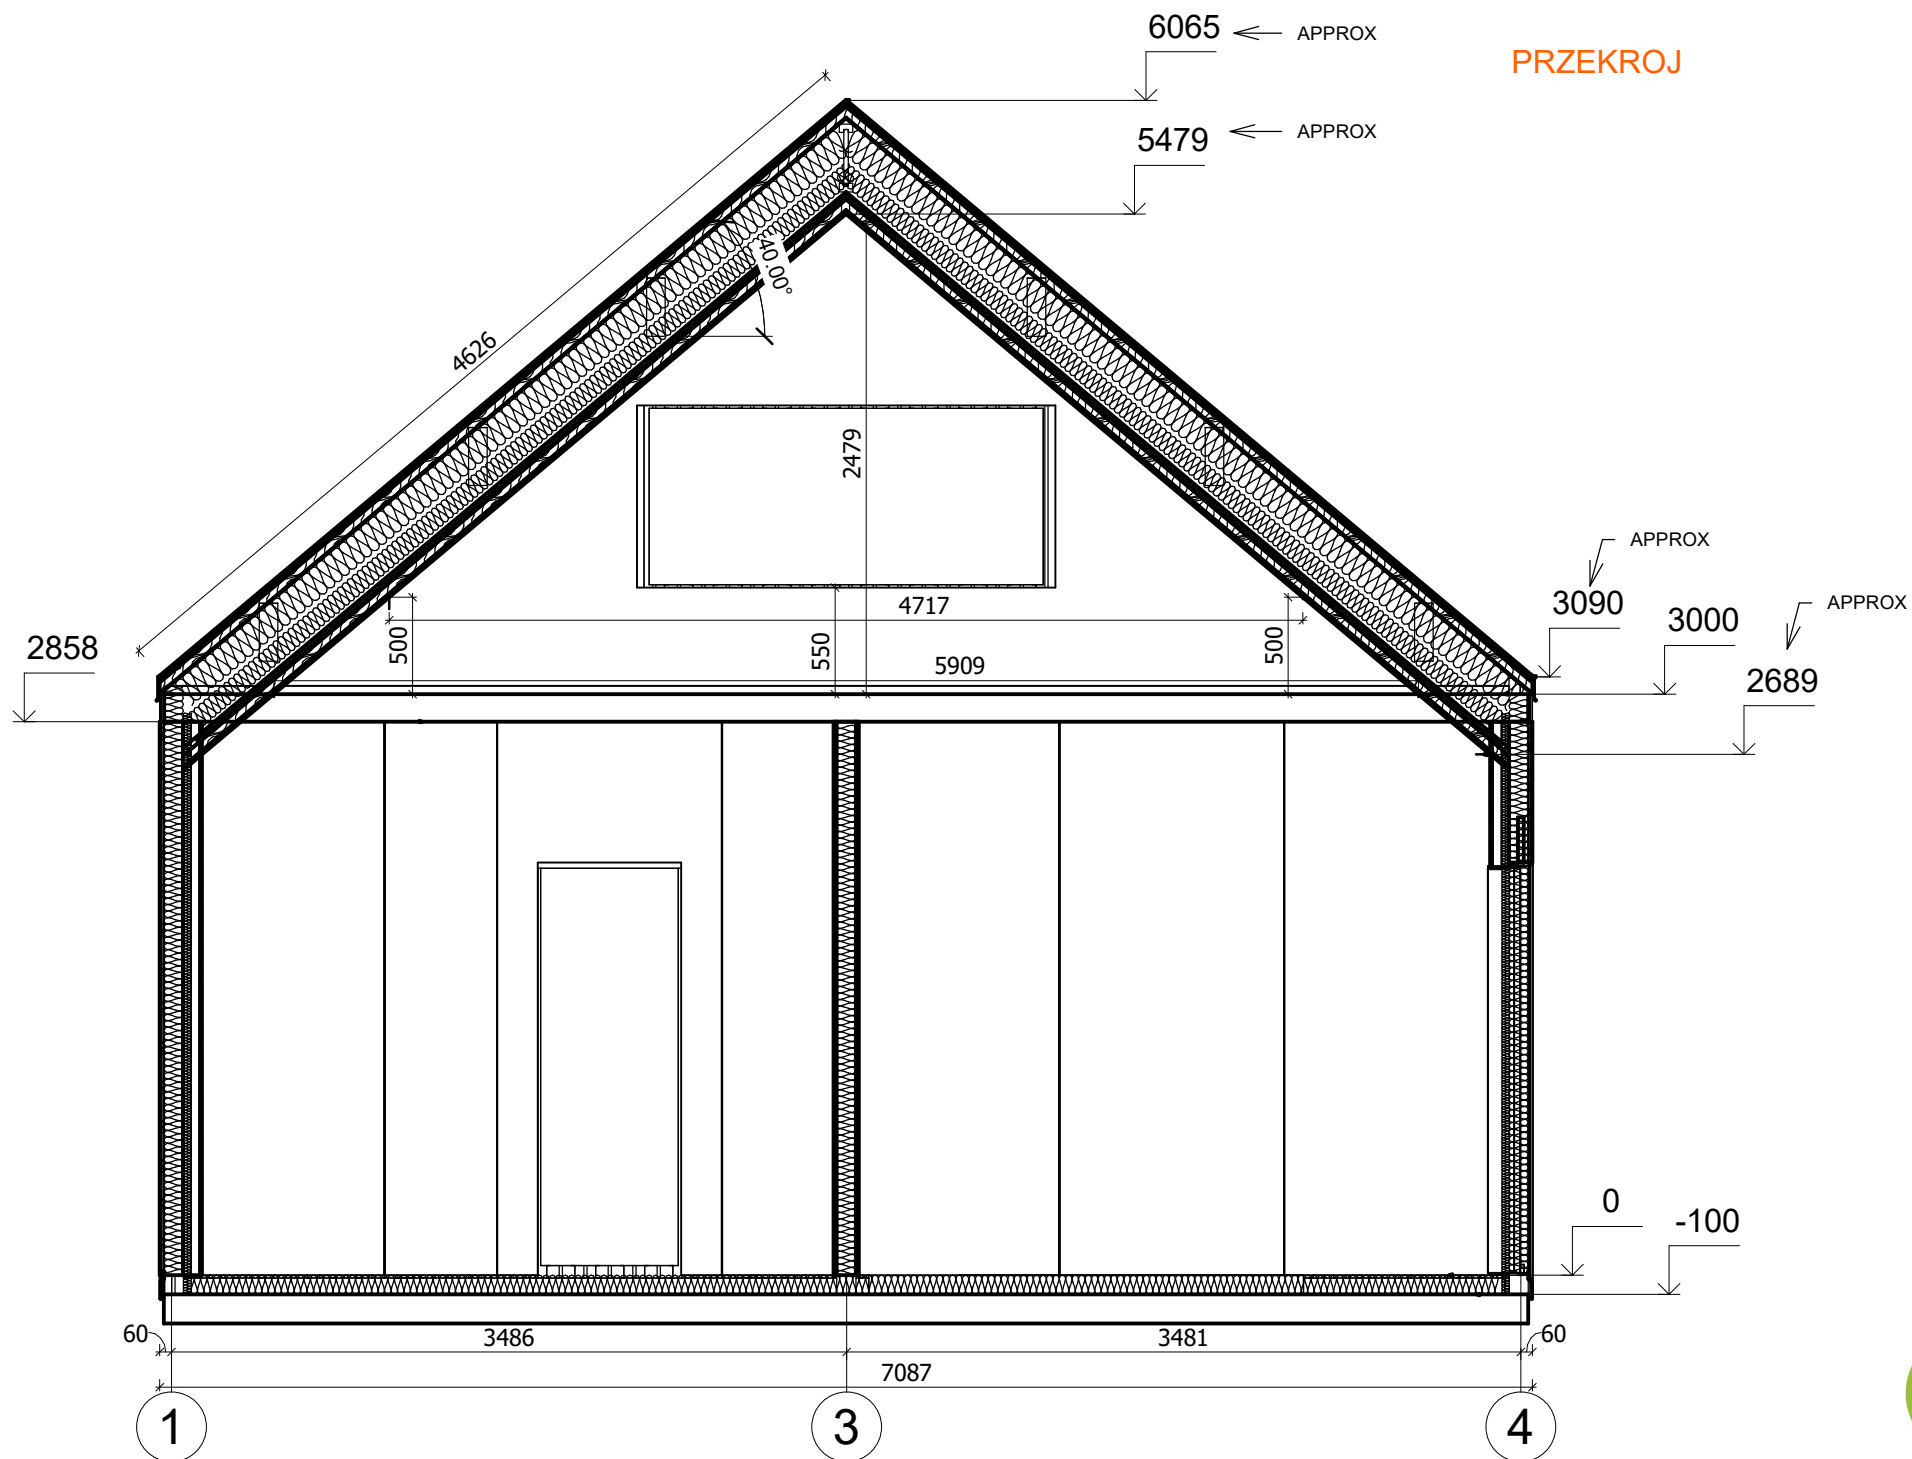

|                   |         |             |         |                     |                          |                       |        |
|-------------------|---------|-------------|---------|---------------------|--------------------------|-----------------------|--------|
| All interior area | 69.7 m2 | Profile     | S100_A1 | Project             | V12_A1_THERMO 9.8x7_S100 | Scale                 |        |
| All roof area     | 90.7 m2 | All terrace |         | 2025-09-29 05:03:24 | Drawing name             | VERTICAL SECTION A-14 | 1 : 40 |