



**Dom 95 m² mieszkalny,
modułowy, całoroczny BONIN
V19_A1
5,4 x 11,25 m, DOM
MIESZKALNY W STANIE
PODSTAWOWYM_ WT 2021,
System ociepleń THERMO +
stolarka 3 szybowe PVC +
trzykrotnie malowana elewacja +
dostawa i montaż zestawu**

Produkt

#V19_A1_5,4x11,25_DOMMIESZKALNYWSTANI
EPODSTAWOWYM_WT2021_Systemoc

227160.00 zł

237000.00-zł / Zaoszczędzisz : 9840.00 zł

Najniższa cena w ciągu ostatnich 30 dni **237000.00 zł**

Cena obowiązuje przez 15 dni

<https://domkiekoarchitektura.pl/dom-95-m2-mieszkalny-modulowy-caloroczny-bonin-v19-a1>



Tel.: +48 856 723 031

Kontakt mailowy: sklep@domyekoarchitektura.pl
www.domkiekoarchitektura.pl

Grubość ścian 218 mm
Wymiary ścian (szerokość x długość) 5,4 x 11,25 m
Wysokość ścian 4093 mm
Wysokość do kalenicy 7334 mm
Powierzchnia podłogi 94,5 m²
Powierzchnia dachu 95,2 m²
Kąt nachylenia dachu 50 ° odpowiada 119 %
Obliczone obciążenie konstrukcji dachu 250 kg/m²
Okna PVC / stronę otwarcia sprawdź według rysunków projektu
Drzwi PVC / stronę otwarcia sprawdź według rysunków projektu
Zastosowane szkło Trzyszybowe
Wypust dachowy Sprawdź według rysunków projektu
Powierzchnia zewnętrzna (ściany) 147 m²
Powierzchnia wewnętrzna (ściany) 290 m²
Poziom wilgotności drewna ~ 18 %

Wymiary i waga opakowania
800x1200x6000 – 1200 kg. x 24 szt.

PREMIUM Thermo – opcja całoroczna spełniająca normy WT2021

- + Hydroizolacja na fundament pod podwaliny
- + Impregnowane podwaliny (belki) fundamentów płaskich
- + Zestaw deski podłogowej + izolacja podłogi FinnFoam. Zestaw podłogi wykończonej panelem winylowym dostępny w opcjach.
- + Zestaw listwy przypodłogowej
- + Ściany – prefabrykowane drewniane panele ściennie + izolacja ścian wełna / FinnFoam + wykończenie niemalowaną deską. Zestaw impregnowanej elewacji Remmers lub wykończenie gontem bitumicznym dostępne w opcjach.
- + Ściany działowe wypełnione 100 mm wełną i wykończeniem wewnętrznym (niemalowana deska)
- + Drabina albo schody do antresoli lub piętra - według rysunków projektu i specyfikacji technicznej
- + Podłoga piętra - deska drewniana - według rysunków projektu i specyfikacji technicznej
- + Zestaw dachu + Izolacja wełną / FinnFoam + niemalowana deska sufitowa.
- + Zestaw elementów wykończeniowych z drewna
- + Finalne pokrycie dachu jako opcja: gont bitumiczny
- + Zestaw elementów montażowych
- + Materiały uszczelniające
- + Okna i drzwi z drewna klejonego na mikro wczepy. Zestaw okien i drzwi z podwójną szybą (zespolona). Ocynkowany próg do drzwi wejściowych. Drzwi wewnętrzne całkowicie drewniane bez progu. (wariant Premium Plus).
- + Okna i drzwi PCV ciepłe 3szybowe całoroczne dostępne w wariantcie Premium Thermo
- + Typ okien, drzwi oraz kierunek otwierania prosimy sprawdzić według wariantu oraz rysunków projektu.
- + Podwójna uszczelka gumowa okien i drzwi oraz zestaw zamków i klamek
- + Zestaw desek do tarasu według rysunków projektu

Tel.: +48 856 723 031

Kontakt mailowy: sklep@domyekoarchitektura.pl
www.domkiekoarchitektura.pl




All interior area	94.5 m2	Profile	S100_A1	Project	V19_A1_THERMO_11.2x5.4_S100	Scale
All roof area	95.2 m2	All terrace	2025-01-05 20:45:06	Drawing name	3D VISUALIZATION	




All interior area	94.5 m2	Profile	S100_A1	Project	V19_A1_THERMO_11.2x5.4_S100	Scale
All roof area	95.2 m2	All terrace	2025-01-05 20:45:07	Drawing name	3D VISUALIZATION	


RZUT PLANU

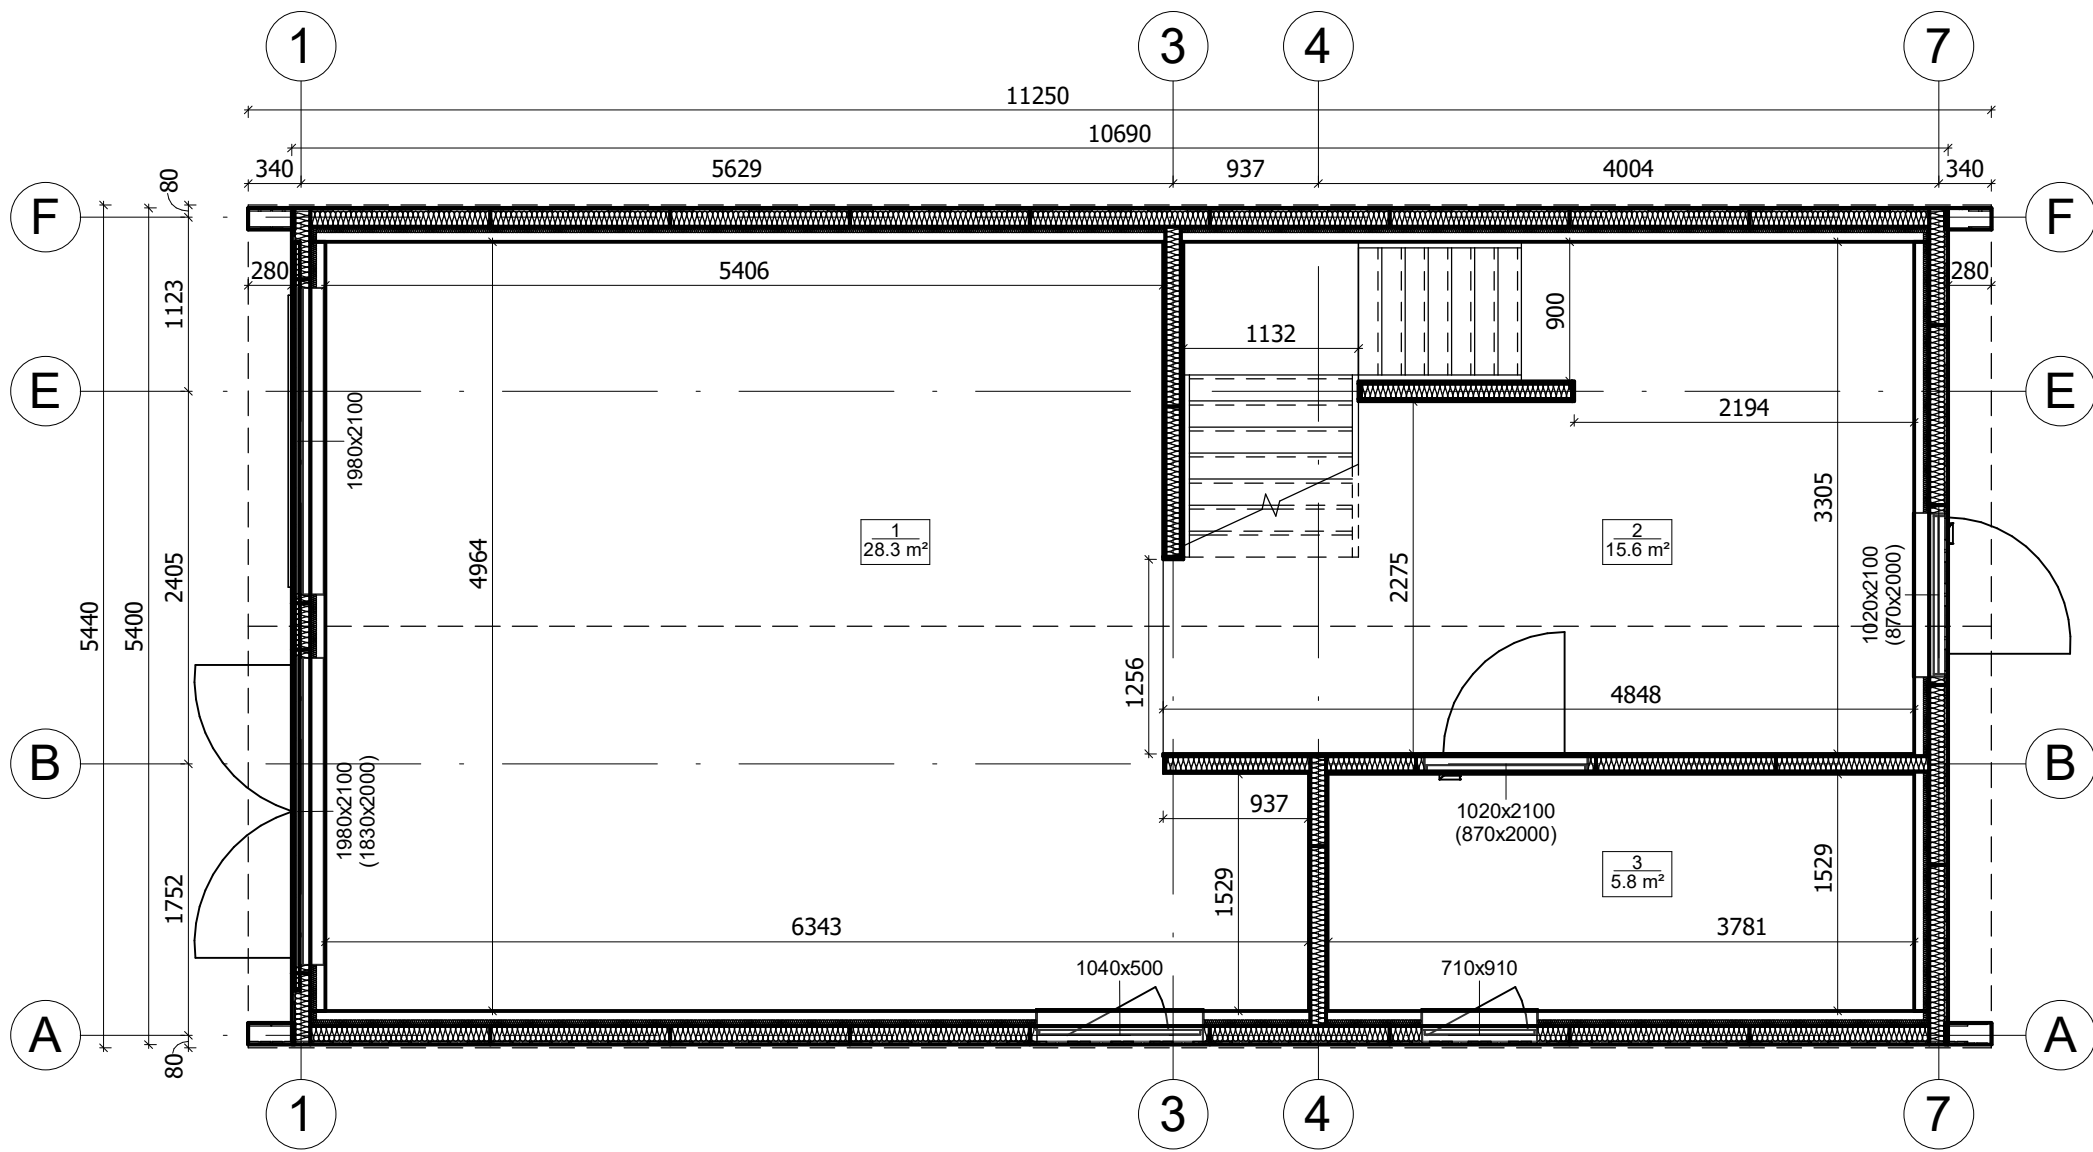

All interior area	94.5 m2	Profile	S100_A1	Project	V19_A1_THERMO_11.2x5.4_S100	Scale
All roof area	95.2 m2	All terrace		2025-01-05 20:25:44	Drawing name 1 FLOOR PLAN	1 : 50

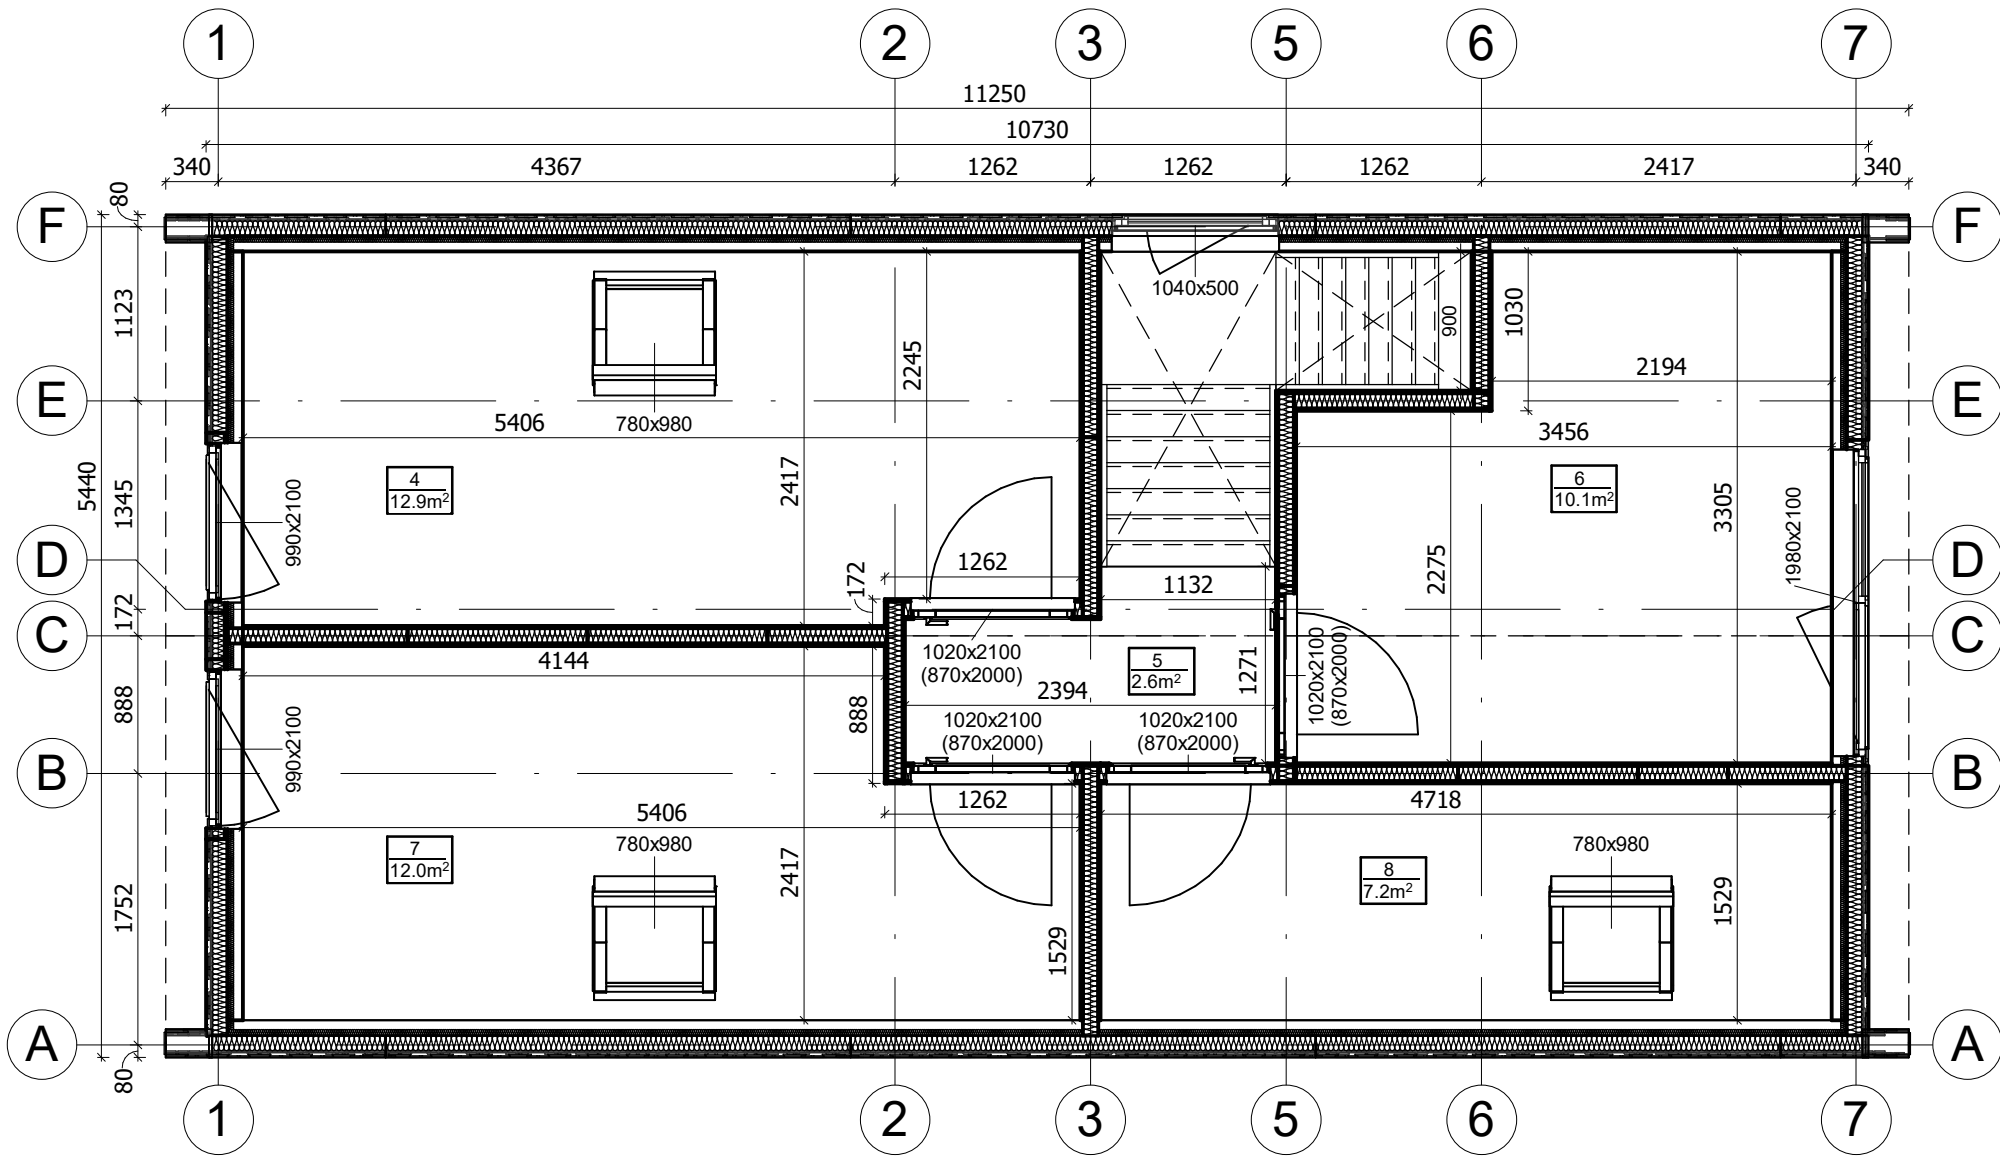

All interior area	94.5 m2	Profile	S100_A1	Project	V19_A1_THERMO_11.2x5.4_S100	Scale
All roof area	95.2 m2	All terrace	2025-01-05 20:25:47	Drawing name	2 FLOOR PLAN	1 : 50

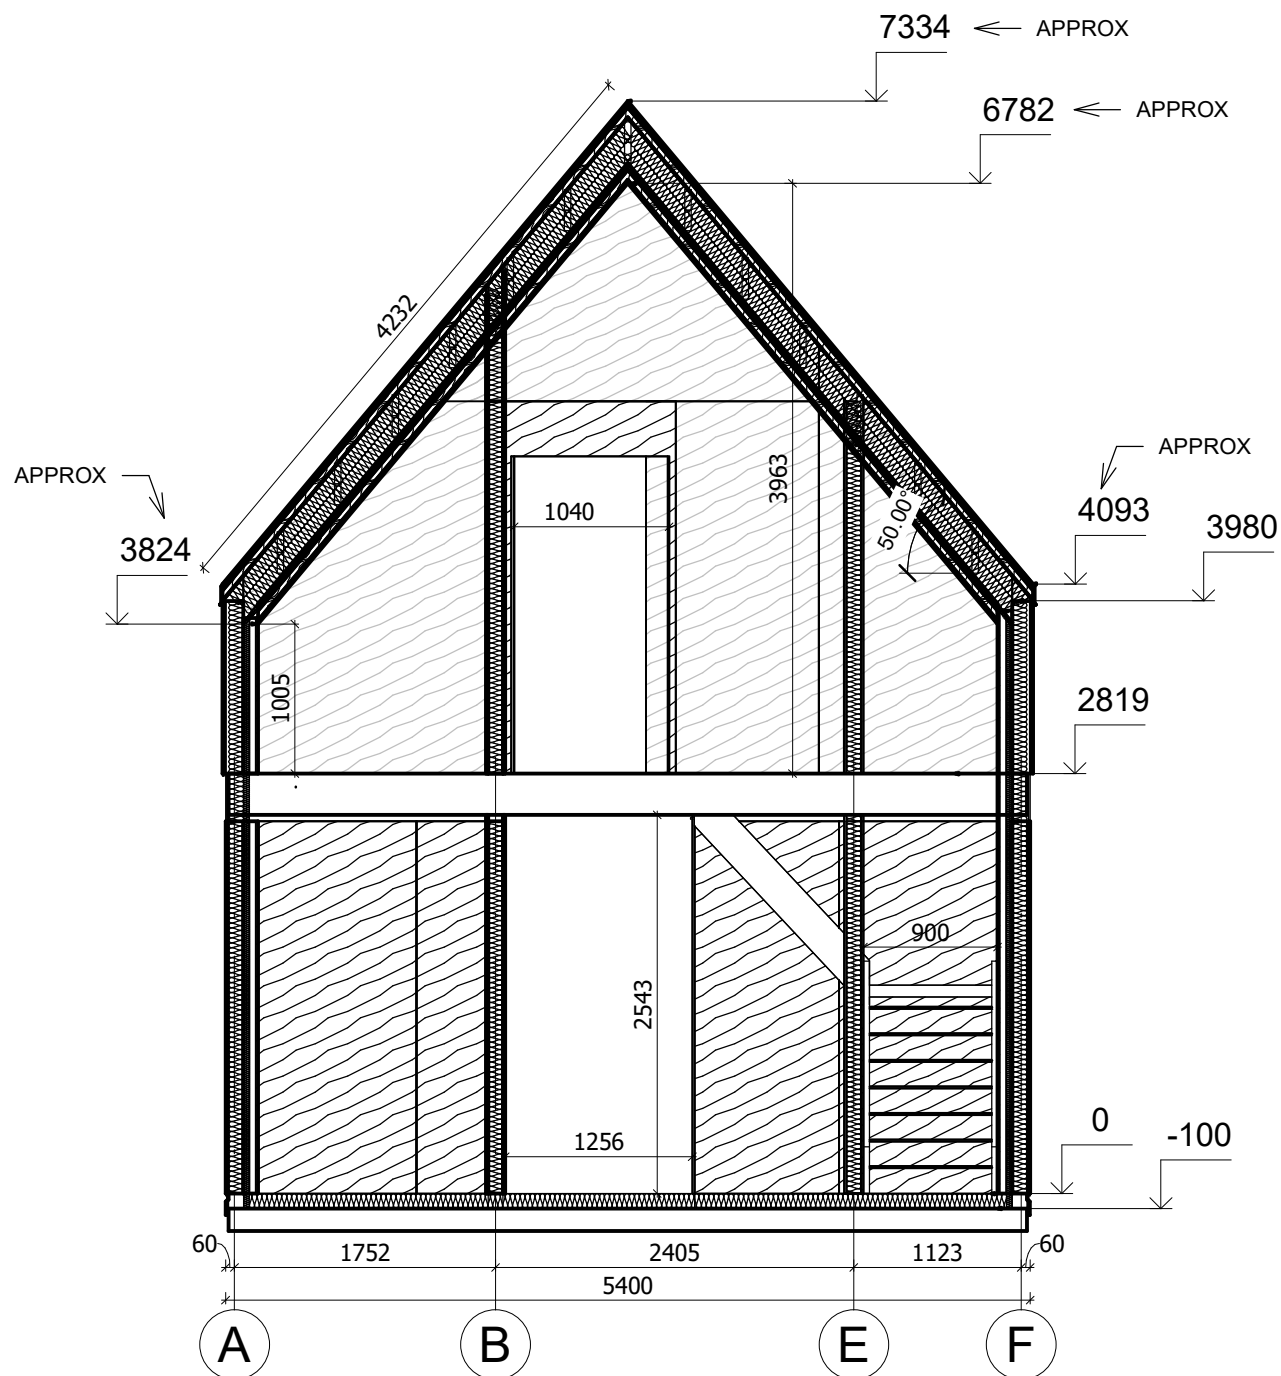

All interior area	94.5 m2	Profile	S100_A1	Project	V19_A1_THERMO_11.2x5.4_S100	Scale	
All roof area	95.2 m2	All terrace		2025-01-05 21:10:14	Drawing name	VERTICAL SECTION 5-AF	1 : 52