



**Dom 49 m² mieszkalny,
modułowy, całoroczny BANINO
V3_A1
8,1 x 8,2 m, DOM MIESZKALNY
W STANIE SUROWYM
ZAMKNIĘTYM_ WT 2021, Ciepła
płyta fundamentowa + system
ociepleń THERMO + stolarka 3
szybowe PVC + trzykrotne
malowana elewacja + pokrycie
dachu i orynowanie + dostawa
i montaż zestawu**

Produkt

#V3_A1_8,1x8,2_DOMMIESZKALNYWSTANIEZA
MKNIĘTYM_WT2021_Ciepłapłytaf

191300.00 zł

194390.00-zł / Zaoszczędzisz : 3090.00 zł

Najniższa cena w ciągu ostatnich 30 dni **194390.00 zł**

Cena obowiązuje przez 15 dni

<https://domkiekoarchitektura.pl/dom-49-m2-mieszkalny-modulowy-caloroczny-banino-v3-a1>



Tel.: +48 856 723 031

Kontakt mailowy: sklep@domyekoarchitektura.pl
www.domkiekoarchitektura.pl

Opis WARTOŚĆ

Grubość ścian 218 mm

Wymiary ścian (szerokość x długość) 8,25 x 8,13 m

Wysokość ścian 3050 mm

Wysokość do kalenicy 4597 mm

Powierzchnia podłogi 49,2 m²

Powierzchnia dachu 62,2 m²

Kąt nachylenia dachu 20 ° odpowiada 36,4 %

Obliczone obciążenie konstrukcji dachu 250 kg/m²

Okna PVC / stronę otwarcia sprawdź według rysunków projektu

Drzwi PVC / stronę otwarcia sprawdź według rysunków projektu

Zastosowane szkło Trzyszybowe

Wypust dachowy Sprawdź według rysunków projektu

Powierzchnia zewnętrzna (ściany) 135 m²

Powierzchnia wewnętrzna (ściany) 185 m²

Poziom wilgotności drewna ~ 18 %

Wymiary i waga opakowania

H 1160 x B 1200 x L 5000 mm = 1300 kg x 18 szt.

Tel.: +48 856 723 031

Kontakt mailowy: sklep@domyekoarchitektura.pl

www.domkiekoarchitektura.pl

PREMIUM Thermo – opcja całoroczna spełniająca normy WT2021

- + Hydroizolacja na fundament pod podwaliny
- + Impregnowane podwaliny (belki) fundamentów płaskich
- + Zestaw deski podłogowej + izolacja podłogi FinnFoam. Zestaw podłogi wykończonej panelem winylowym dostępny w opcjach.
- + Zestaw listwy przypodłogowej
- + Ściany – prefabrykowane drewniane panele ściennie + izolacja ścian wełna / FinnFoam + wykończenie niemalowaną deską. Zestaw impregnowanej elewacji Remmers lub wykończenie gontem bitumicznym dostępne w opcjach.
- + Ściany działowe wypełnione 100 mm wełną i wykończeniem wewnętrznym (niemalowana deska)
- + Drabina albo schody do antresoli lub piętra - według rysunków projektu i specyfikacji technicznej
- + Podłoga piętra - deska drewniana - według rysunków projektu i specyfikacji technicznej
- + Zestaw dachu + Izolacja wełną / FinnFoam + niemalowana deska sufitowa.
- + Zestaw elementów wykończeniowych z drewna
- + Finalne pokrycie dachu jako opcja: gont bitumiczny
- + Zestaw elementów montażowych
- + Materiały uszczelniające
- + Okna i drzwi z drewna klejonego na mikro wczepy. Zestaw okien i drzwi z podwójną szybą (zespolona). Ocynkowany próg do drzwi wejściowych. Drzwi wewnętrzne całkowicie drewniane bez progu. (wariant Premium Plus).
- + Okna i drzwi PCV ciepłe 3szybowe całoroczne dostępne w wariantach Premium Thermo
- + Typ okien, drzwi oraz kierunek otwierania prosimy sprawdzić według wariantu oraz rysunków projektu.
- + Podwójna uszczelka gumowa okien i drzwi oraz zestaw zamków i klamek
- + Zestaw desek do tarasu według rysunków projektu
- + Materiały uszczelniające
- + Okna i drzwi drewniane. Zestaw okien i drzwi z podwójną szybą. Ocynkowany próg do drzwi wejściowych. Drzwi wewnętrzne całkowicie drewniane bez progu Istnieje zestaw okien i drzwi PVC z opcją WT 2021
- + Typ okien oraz drzwi wejściowych prosimy sprawdzić według rysunków projektu
- + Stronę otwarcia okien i drzwi sprawdzić według rysunków projektu
- + Podwójna uszczelka gumowa dla okien i drzwi oraz zestaw zamków i klamek
- + Zestaw desek do tarasu sprawdzić według rysunków projektu

Tel.: +48 856 723 031


Kontakt mailowy: sklep@domyekoarchitektura.pl
www.domkiekoarchitektura.pl



All interior area	49.2 m2	Profile	S100_A1	Project	V3_A1_THERMO_8.1x8.2_S100	Scale
All roof area	62.2 m2	All terrace	-	10/28/2023 6:13:12 AM	Drawing name 3D VISUALIZATION	




All interior area	49.2 m2	Profile	S100_A1	Project	V3_A1_THERMO_8.1x8.2_S100	Scale
All roof area	62.2 m2	All terrace	-	10/28/2023 6:13:13 AM	Drawing name 3D VISUALIZATION	

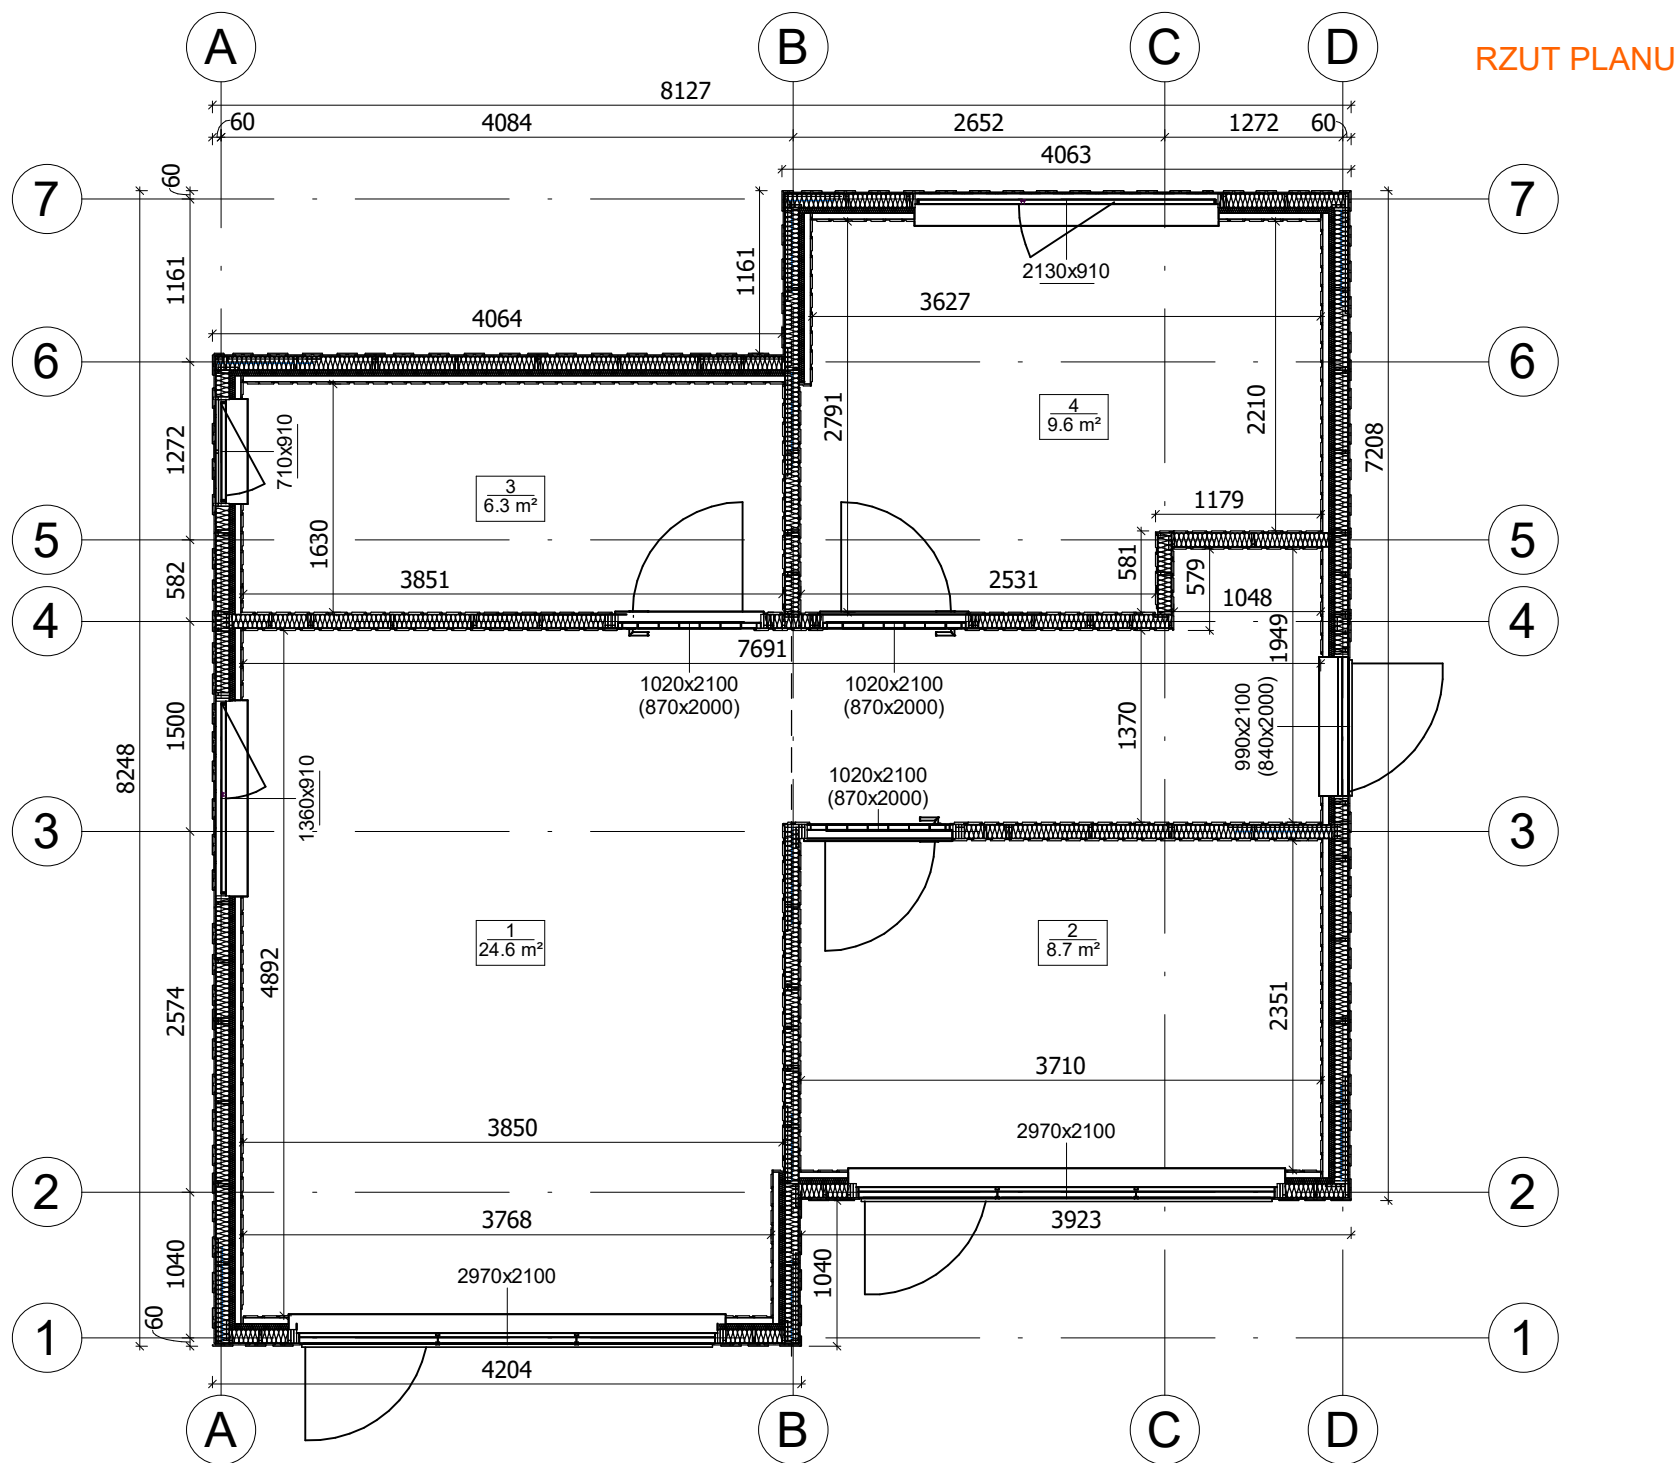


All interior area	49.2 m2	Profile	S100_A1	Project	V3_A1_THERMO_8.1x8.2_S100	Scale
All roof area	62.2 m2	All terrace	-	10/27/2023 2:50:47 PM	Drawing name	1 FLOOR PLAN
						1 : 55


PRZEKROJ

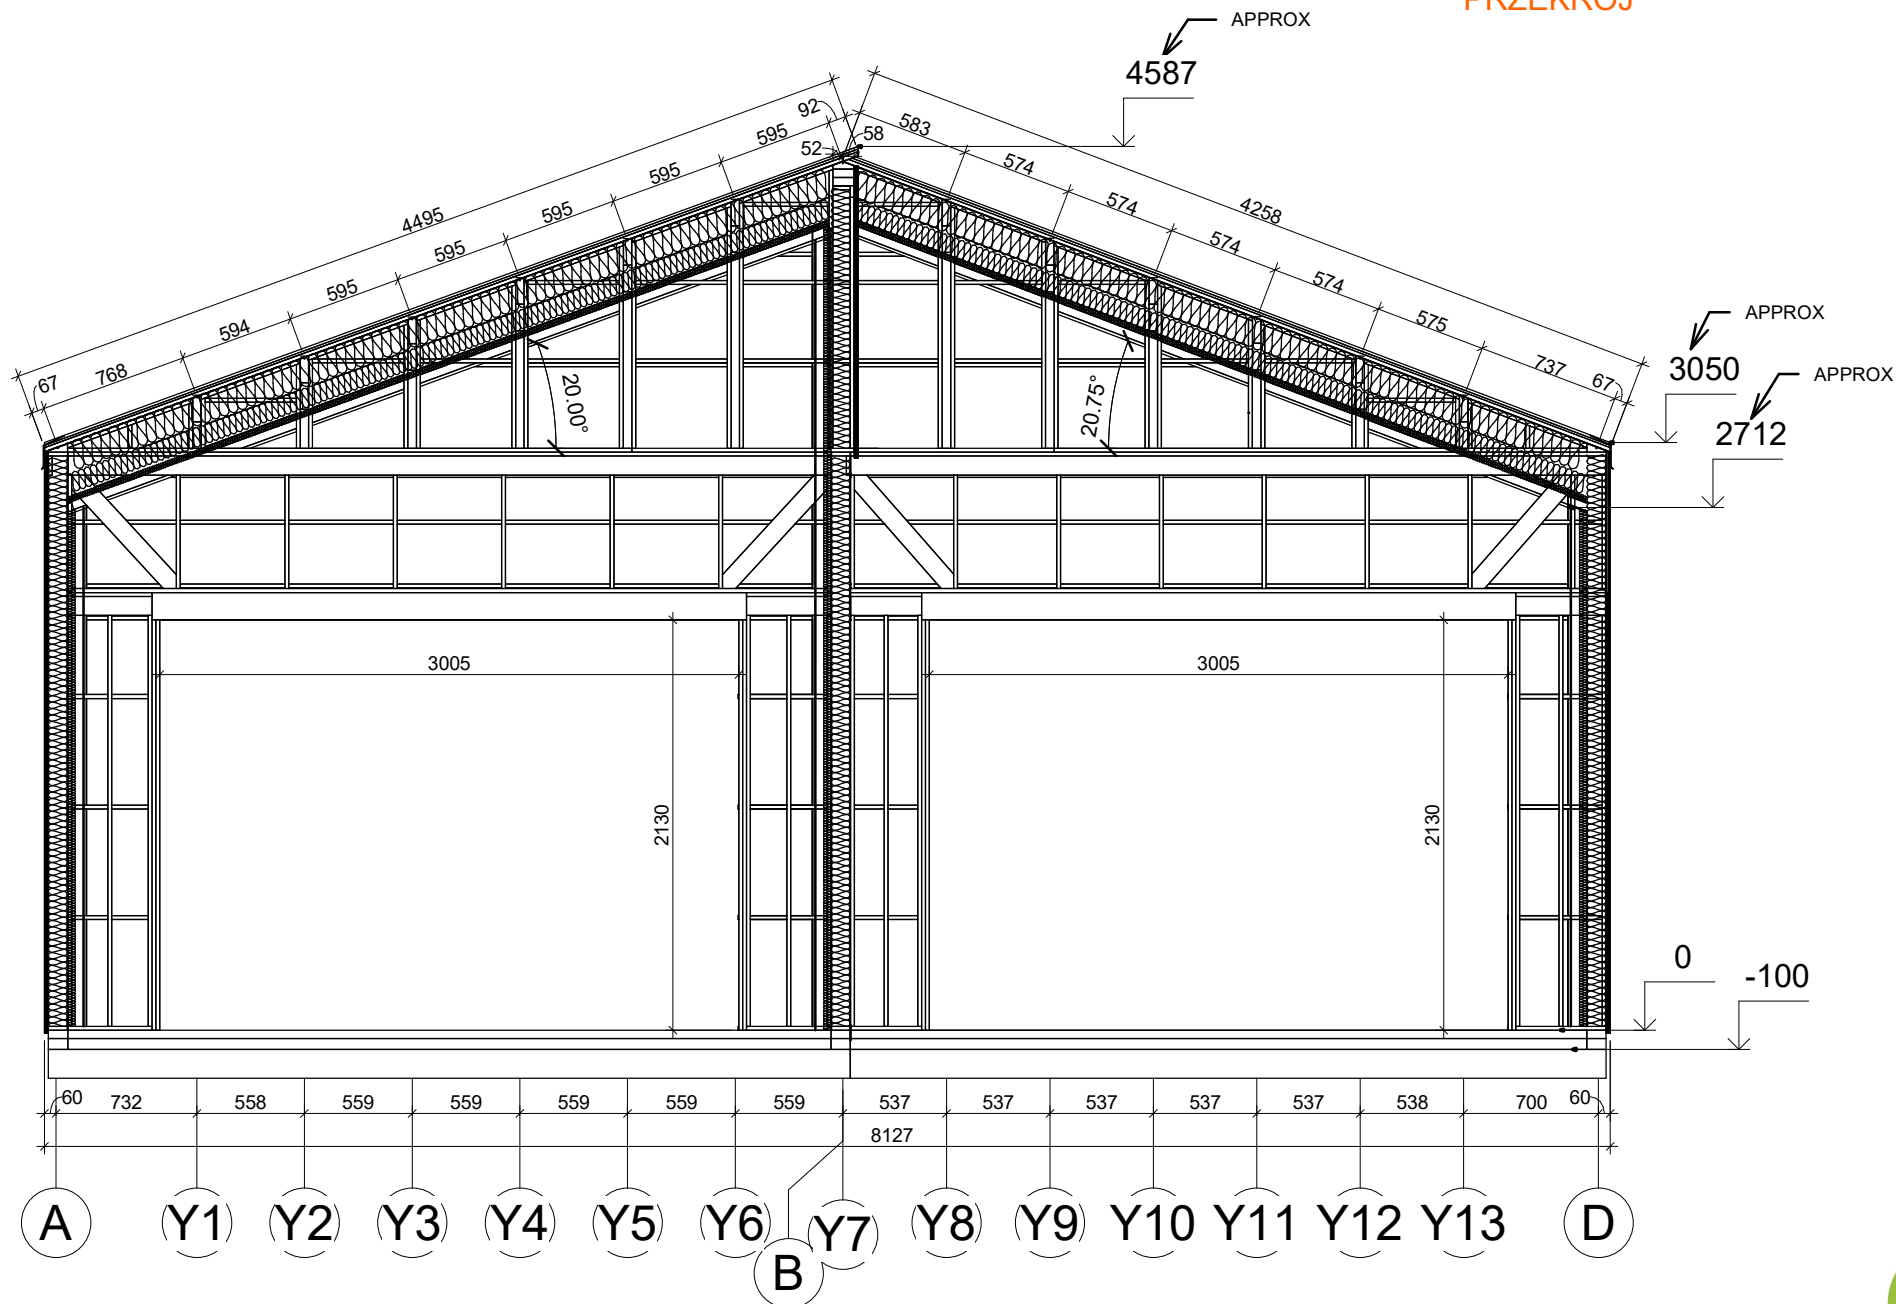

All interior area	49.2 m2	Profile	S100_A1	Project	V3_A1_THERMO_8.1x8.2_S100	Scale
All roof area	62.2 m2	All terrace	-	10/27/2023 4:49:47 PM	Drawing name	VERTICAL SECTION 1-AB / 2-BD
						1 : 40

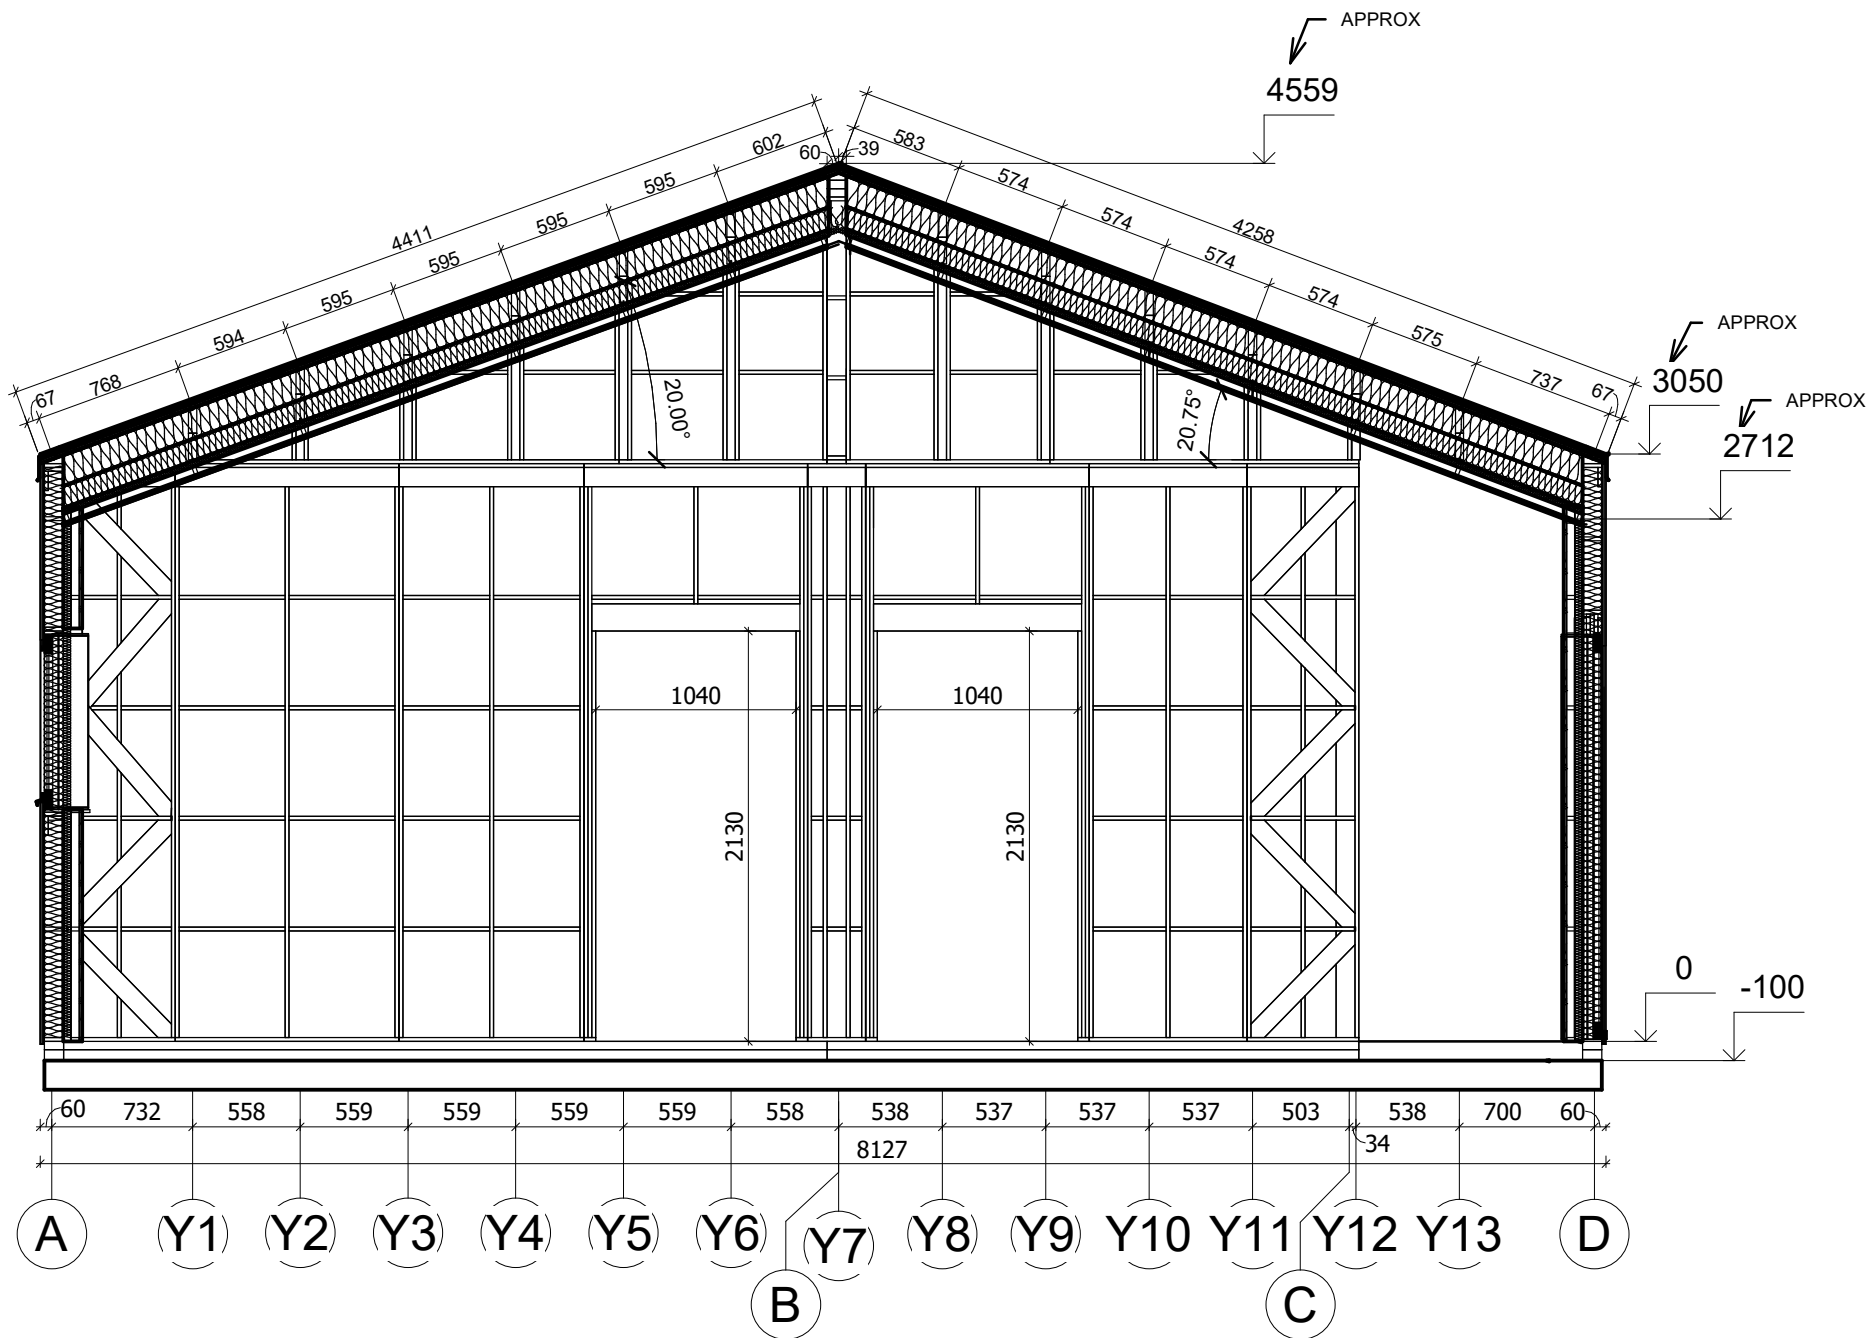

All interior area	49.2 m2	Profile	S100_A1	Project	V3_A1_THERMO_8.1x8.2_S100	Scale
All roof area	62.2 m2	All terrace	-	10/27/2023 4:49:48 PM	Drawing name	VERTICAL SECTION 4-AD
						1 : 40

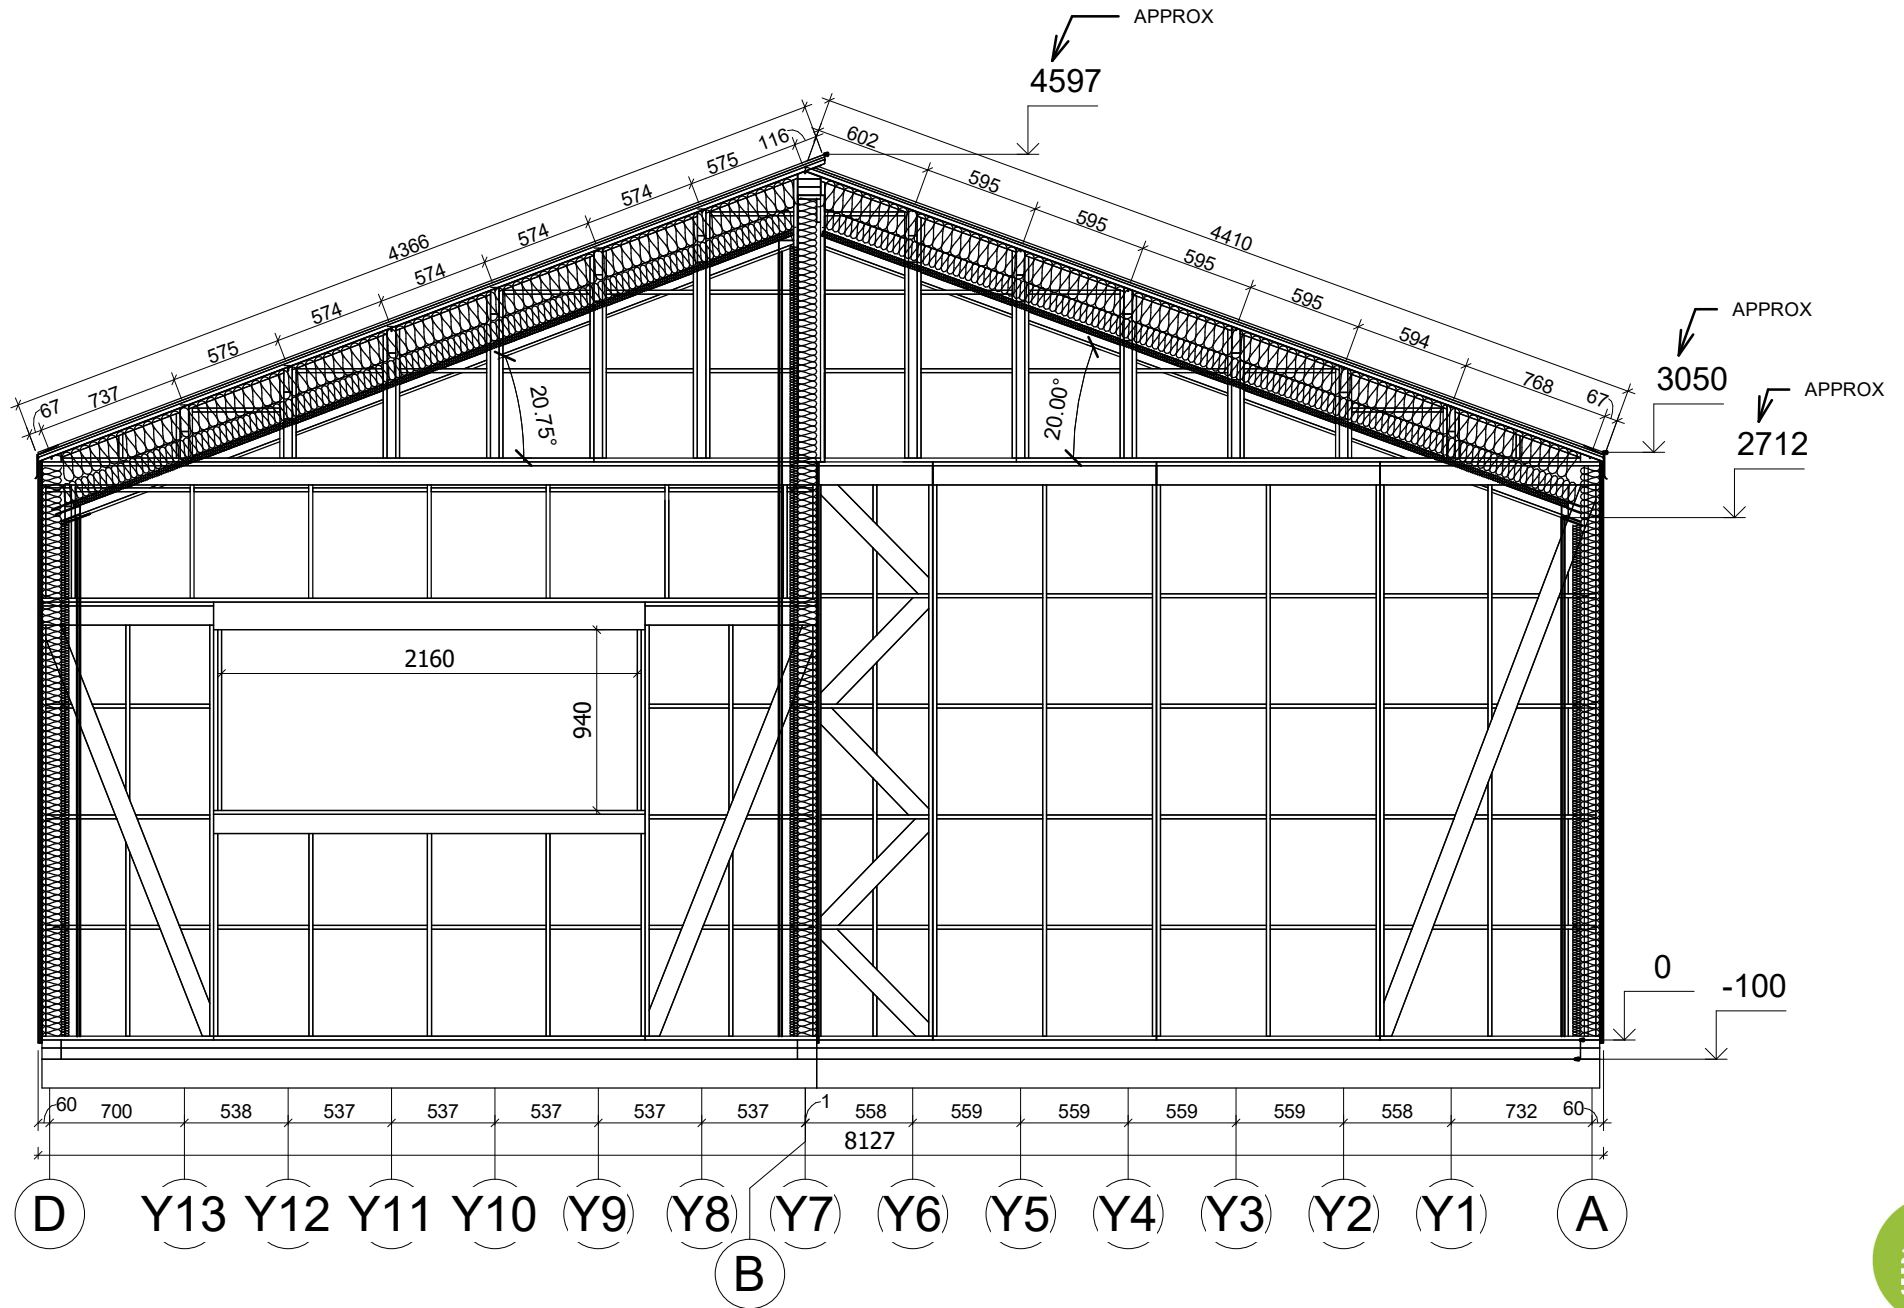

All interior area	49.2 m2	Profile	S100_A1	Project	V3_A1_THERMO_8.1x8.2_S100	Scale
All roof area	62.2 m2	All terrace	-	10/27/2023 4:49:49 PM	Drawing name	VERTICAL SECTION 7-DB/5-BA
						1 : 40