



**Dom 97 m² mieszkalny,
modułowy, całoroczny ROSKO
V5_A1
6 x 10,7 m, DOM MIESZKALNY W
STANIE PODSTAWOWYM_WT
2021, System ociepleń PRO +
stolarka 3 szybowe PVC +
trzykrotnie malowana elewacja +
dostawa i montaż zestawu**

Produkt

#V5_A1_6x10,7_DOMMIESZKALNYWSTANIEPO
DSTAWOWYM_WT2021_Systemociepl

276120.00 zł

277990.00-zł / Zaoszczędzisz : 1870.00 zł

Najniższa cena w ciągu ostatnich 30 dni **277990.00 zł**

Cena obowiązuje przez 15 dni

<https://domkiekoarchitektura.pl/dom-97-m2-mieszkalny-modulowy-caloroczny-rosko-v5-a1>



Tel.: +48 856 723 031

Kontakt mailowy: sklep@domyekoarchitektura.pl
www.domkiekoarchitektura.pl

Opis WARTOŚĆ

Grubość ścian 218 mm

Wymiary ścian (szerokość x długość) 6 x 10,7 m

Wysokość ścian 5010 mm

Wysokość do kalenicy 6518 mm

Powierzchnia podłogi 96,5 m² + 64,8 m² taras

Powierzchnia dachu 69,7 m²

Kąt nachylenia dachu 20 ° odpowiada 36%

Obliczone obciążenie konstrukcji dachu 250 kg/m²

Okna PVC / stronę otwarcia sprawdź według rysunków projektu

Drzwi PVC / stronę otwarcia sprawdź według rysunków projektu

Zastosowane szkło Trzyszybowe

Wypust dachowy Sprawdź według rysunków projektu

Powierzchnia zewnętrzna (ściany) 168 m²

Powierzchnia wewnętrzna (ściany) 335 m²

Poziom wilgotności drewna ~ 18 %

Wymiary i waga opakowania

H 1160 x B 1200 x L 5000 mm = 1300 kg x 27 szt.

Tel.: +48 856 723 031

Kontakt mailowy: sklep@domyekoarchitektura.pl

www.domkiekoarchitektura.pl

- PREMIUM PRO – opcja całoroczna spełniająca z dużym zapasem normy WT2021
- + Hydroizolacja na fundament pod podwaliny
 - + Impregnowane podwaliny (belki) fundamentów płaskich
 - + Zestaw deski podłogowej + izolacja podłogi FinnFoam. Zestaw podłogi wykończonej panelem winylowym dostępny w opcjach.
 - + Zestaw listwy przypodłogowej
 - + Ściany – prefabrykowane drewniane panele ściennie + izolacja ścian wełna / FinnFoam + wykończenie niemalowaną deską. Zestaw impregnowanej elewacji Remmers lub wykończenie gontem bitumicznym dostępne w opcjach.
 - + Ściany działowe wypełnione 100 mm wełną i wykończeniem wewnętrznym (niemalowana deska)
 - + Drabina albo schody do antresoli lub piętra - według rysunków projektu i specyfikacji technicznej
 - + Podłoga piętra - deska drewniana - według rysunków projektu i specyfikacji technicznej
 - + Zestaw dachu + Izolacja wełną / FinnFoam + niemalowana deska sufitowa.
 - + Zestaw elementów wykończeniowych z drewna
 - + Finalne pokrycie dachu jako opcja: gont bitumiczny
 - + Zestaw elementów montażowych
 - + Materiały uszczelniające
 - + Okna i drzwi z drewna klejonego na mikro wczepy. Zestaw okien i drzwi z podwójną szybą (zespolona). Ocynkowany próg do drzwi wejściowych. Drzwi wewnętrzne całkowicie drewniane bez progu. (wariant Premium Plus).
 - + Okna i drzwi PCV ciepłe 3szybowe całoroczne dostępne w wariantcie Premium Pro
 - + Typ okien, drzwi oraz kierunek otwierania prosimy sprawdzić według wariantu oraz rysunków projektu.
 - + Podwójna uszczelka gumowa okien i drzwi oraz zestaw zamków i klamek
 - + Zestaw desek do tarasu według rysunków projektu

Tel.: +48 856 723 031

Kontakt mailowy: sklep@domyekoarchitektura.pl
www.domkiekoarchitektura.pl




All interior area	96.5 m2	Profile	S100_A1	Project	V5_A1_PRO_6x10.7_S100	Scale
All roof area	69.7 m2	All terrace	64.8 m2	12/19/2023 3:19:53 PM	Drawing name 3D VISUALIZATION	



All interior area	96.5 m2	Profile	S100_A1	Project	V5_A1_PRO_6x10.7_S100	Scale
All roof area	69.7 m2	All terrace	64.8 m2	Drawing name	3D VISUALIZATION	

12/19/2023
3:19:54
PM


opcja tarasu
opcja pergoli

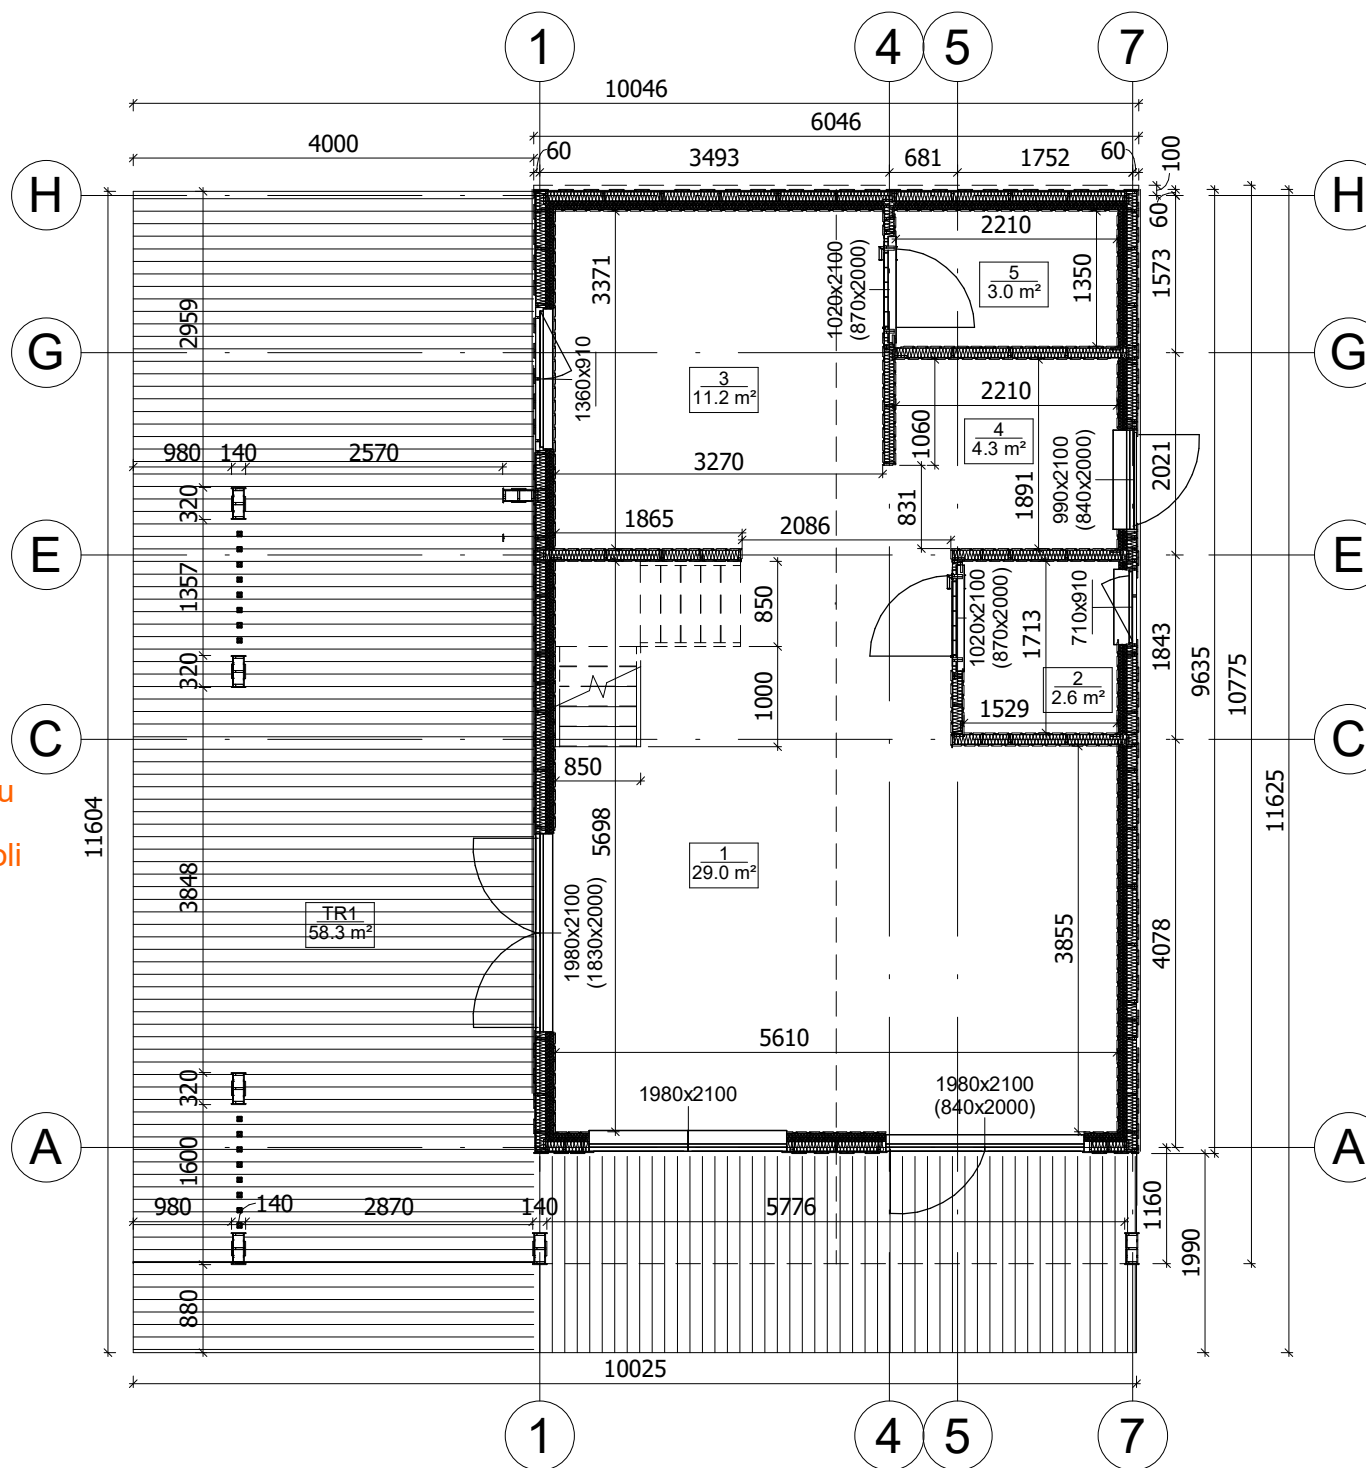

All interior area	96.5 m2	Profile	S100_A1	Project	V5_A1_PRO_6x10.7_S100	Scale
All roof area	69.7 m2	All terrace	64.8 m2	12/19/2023 10:26:50 AM	Drawing name	1 FLOOR PLAN
						1 : 77




opcja tarasu
opcja pergoli

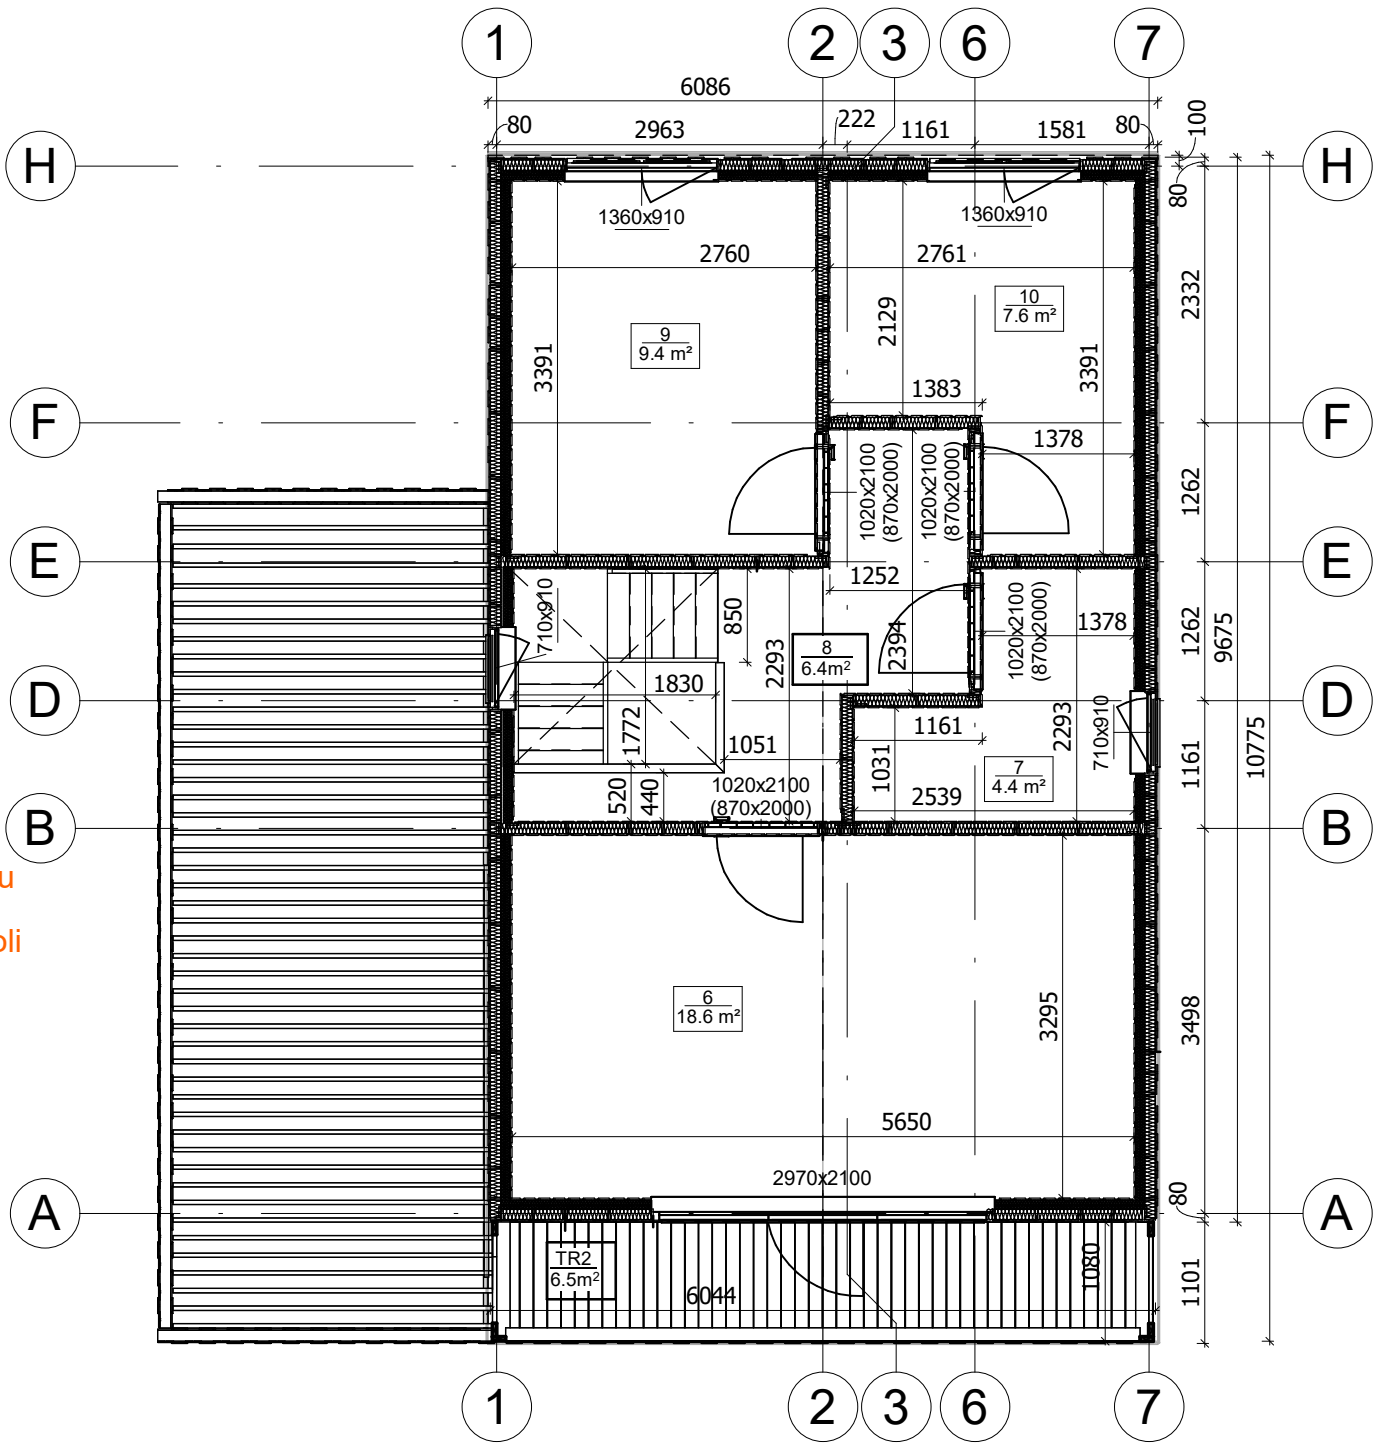

All interior area	96.5 m2	Profile	S100_A1	Project	V5_A1_PRO_6x10.7_S100	Scale
All roof area	69.7 m2	All terrace	64.8 m2	Drawing name	2 FLOOR PLAN	1 : 70

PRZEKROJ

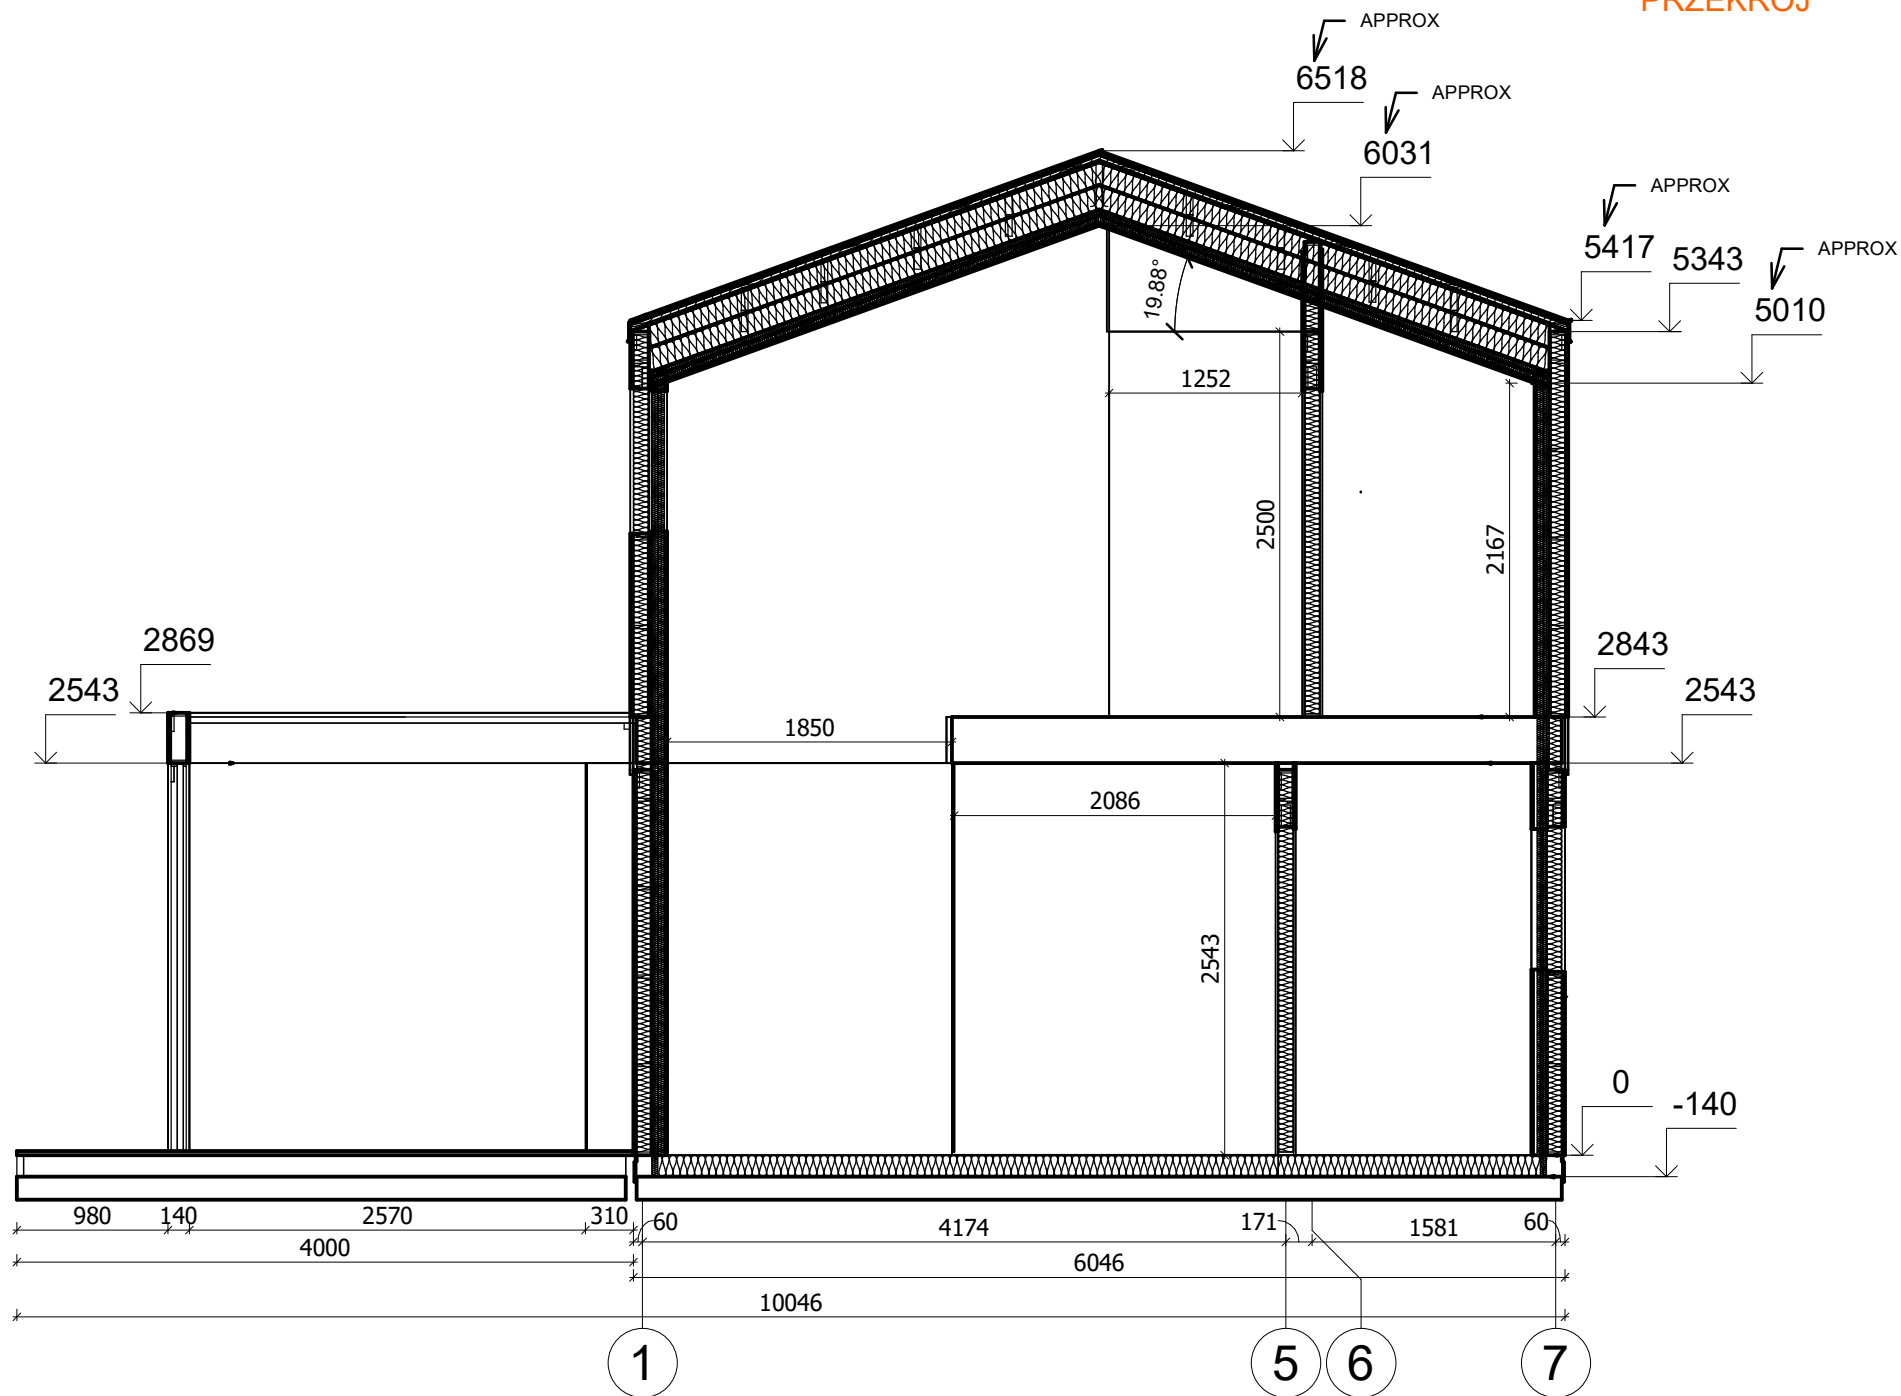

All interior area	96.5 m2	Profile	S100_A1	Project	V5_A1_PRO_6x10.7_S100	Scale
All roof area	69.7 m2	All terrace	64.8 m2	Drawing name	VERTICAL SECTION E-17	1 : 50

12/19/2023
10:21:29
AM