



**Dom 97 m<sup>2</sup> mieszkalny,  
modułowy, całoroczny SARNA  
V5\_A2  
6 x 10,7 m, DOM MIESZKALNY W  
STANIE SUROWYM  
ZAMKNIĘTYM\_ WT 2021, Ciepła  
płyta fundamentowa + system  
ociepleń PRO + stolarka 3  
szybowe PVC + pokrycie dachu i  
elewacji gontem bitumycznym +  
orynowanie + dostawa i  
montaż zestawu**

Produkt

#V5\_A2\_6x10,7\_DOMMIESZKALNYWSTANIESU  
ROWYMZAMKNIĘTYM\_WT2021\_Ciepła

**390320.00 zł**

393990.00-zł / Zaoszczędzisz : 3670.00 zł

Najniższa cena w ciągu ostatnich 30 dni **393990.00 zł**

Cena obowiązuje przez 15 dni

<https://domkiekoarchitektura.pl/dom-97-m2-mieszkalny-modulowy-caloroczny-sarna-v5-a2>



Tel.: +48 856 723 031

Kontakt mailowy: [sklep@domyekoarchitektura.pl](mailto:sklep@domyekoarchitektura.pl)  
[www.domkiekoarchitektura.pl](http://www.domkiekoarchitektura.pl)

## Opis WARTOŚĆ

Grubość ścian 218 mm

Wymiary ścian (szerokość x długość) 6 x 10,7 m

Wysokość ścian 5010 mm

Wysokość do kalenicy 6518 mm

Powierzchnia podłogi 96,5 m<sup>2</sup> + 64,8 m<sup>2</sup> taras

Powierzchnia dachu 69,7 m<sup>2</sup>

Kąt nachylenia dachu 20 ° odpowiada 36%

Obliczone obciążenie konstrukcji dachu 250 kg/m<sup>2</sup>

Okna PVC / stronę otwarcia sprawdź według rysunków projektu

Drzwi PVC / stronę otwarcia sprawdź według rysunków projektu

Zastosowane szkło Trzyszybowe

Wypust dachowy Sprawdź według rysunków projektu

Powierzchnia zewnętrzna ( ściany ) 168 m<sup>2</sup>

Powierzchnia wewnętrzna (ściany ) 335 m<sup>2</sup>

Poziom wilgotności drewna ~ 18 %

Wymiary i waga opakowania

H 1160 x B 1200 x L 5000 mm = 1300 kg x 27 szt.

Tel.: +48 856 723 031

Kontakt mailowy: [sklep@domyekoarchitektura.pl](mailto:sklep@domyekoarchitektura.pl)

[www.domkiekoarchitektura.pl](http://www.domkiekoarchitektura.pl)


PREMIUM PRO – opcja całoroczna spełniająca z dużym zapasem normy WT2021

- + Hydroizolacja na fundament pod podwaliny
- + Impregnowane podwaliny (belki) fundamentów płaskich
- + Zestaw deski podłogowej + izolacja podłogi FinnFoam. Zestaw podłogi wykończonej panelem winylowym dostępny w opcjach.
- + Zestaw listwy przypodłogowej
- + Ściany – prefabrykowane drewniane panele ściennie + izolacja ścian wełna / FinnFoam + wykończenie niemalowaną deską. Zestaw impregnowanej elewacji Remmers lub wykończenie gontem bitumicznym dostępne w opcjach.
- + Ściany działowe wypełnione 100 mm wełną i wykończeniem wewnętrznym (niemalowana deska)
- + Drabina albo schody do antresoli lub piętra - według rysunków projektu i specyfikacji technicznej
- + Podłoga piętra - deska drewniana - według rysunków projektu i specyfikacji technicznej
- + Zestaw dachu + Izolacja wełną / FinnFoam + niemalowana deska sufitowa.
- + Zestaw elementów wykończeniowych z drewna
- + Finalne pokrycie dachu jako opcja: gont bitumiczny
- + Zestaw elementów montażowych
- + Materiały uszczelniające
- + Okna i drzwi z drewna klejonego na mikro wczepy. Zestaw okien i drzwi z podwójną szybą (zespolona). Ocynkowany próg do drzwi wejściowych. Drzwi wewnętrzne całkowicie drewniane bez progu. (wariant Premium Plus).
- + Okna i drzwi PCV ciepłe 3szybowe całoroczne dostępne w wariantcie Premium Pro
- + Typ okien, drzwi oraz kierunek otwierania prosimy sprawdzić według wariantu oraz rysunków projektu.
- + Podwójna uszczelka gumowa okien i drzwi oraz zestaw zamków i klamek
- + Zestaw desek do tarasu według rysunków projektu

Tel.: +48 856 723 031


Kontakt mailowy: [sklep@domyekoarchitektura.pl](mailto:sklep@domyekoarchitektura.pl)  
[www.domkiekoarchitektura.pl](http://www.domkiekoarchitektura.pl)

opcja tarasu  
opcja pergoli

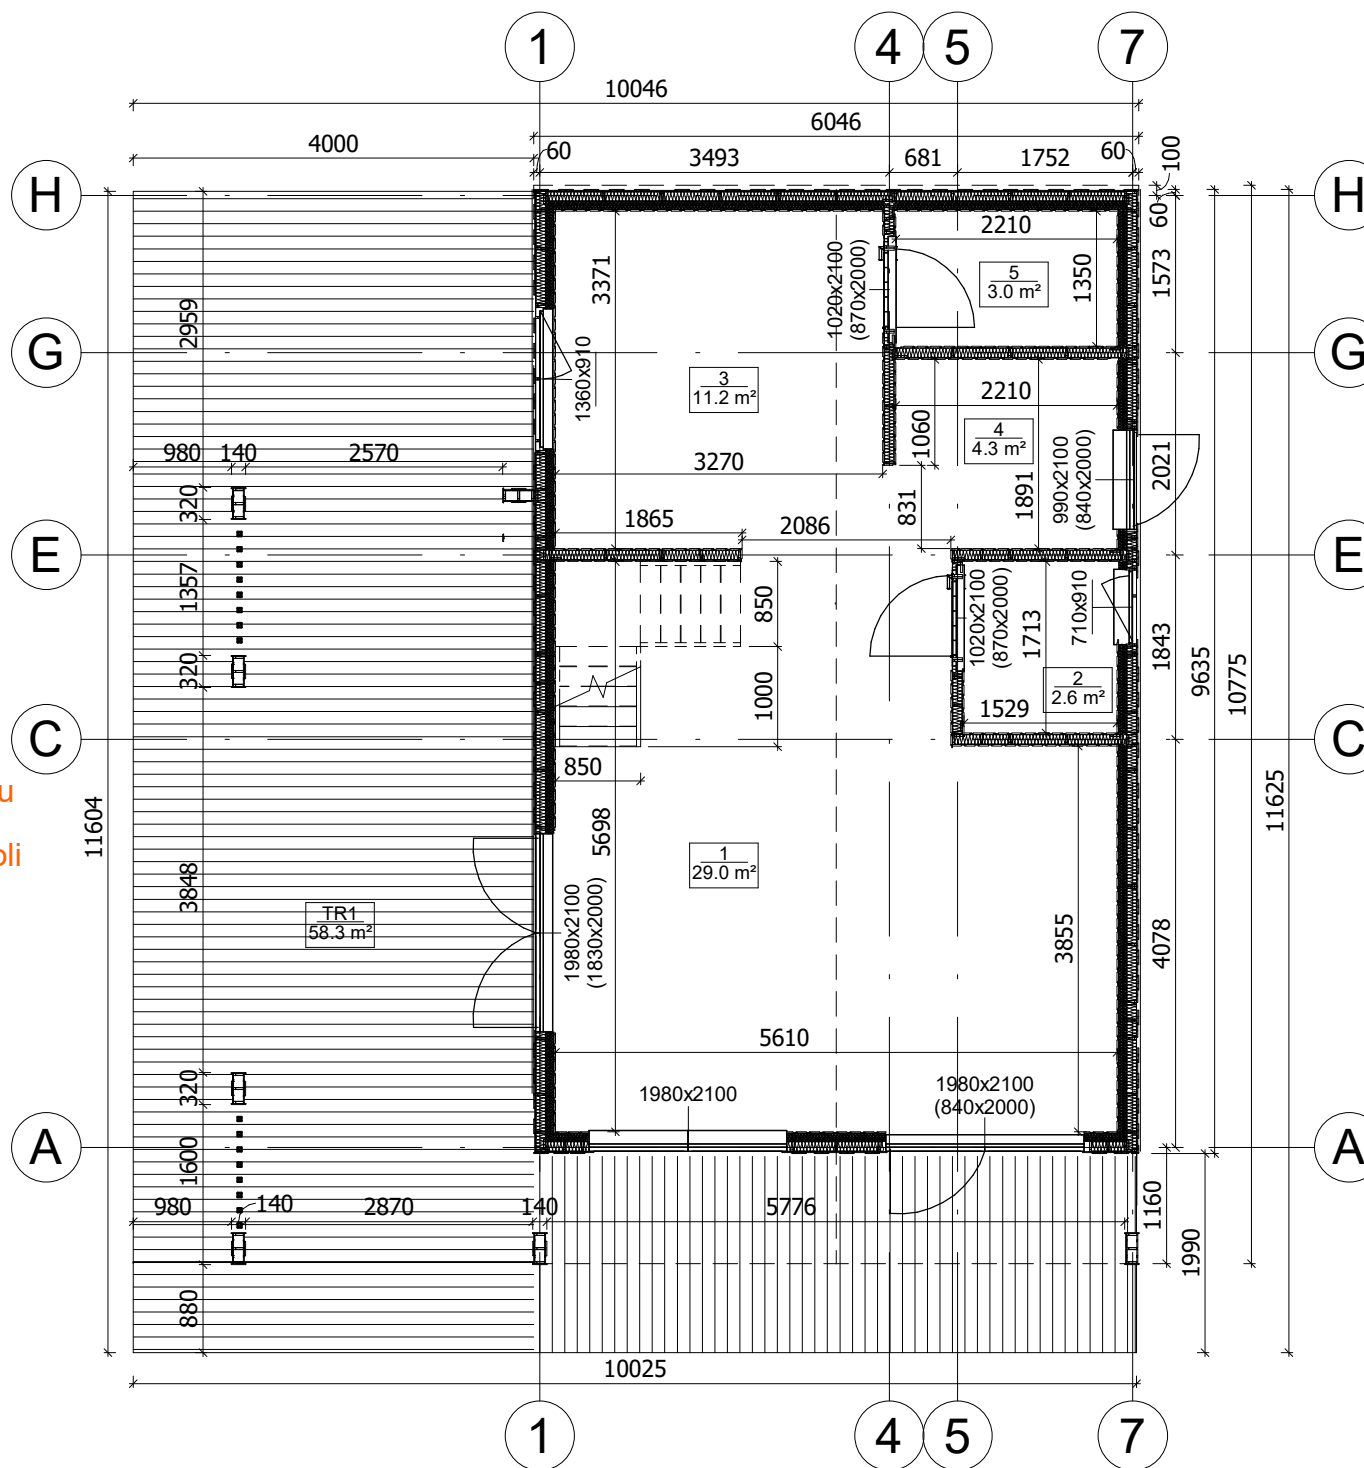


|                   |         |             |         |                              |                       |              |
|-------------------|---------|-------------|---------|------------------------------|-----------------------|--------------|
| All interior area | 96.5 m2 | Profile     | S100_A1 | Project                      | V5_A1_PRO_6x10.7_S100 | Scale        |
| All roof area     | 69.7 m2 | All terrace | 64.8 m2 | 12/19/2023<br>10:26:50<br>AM | Drawing name          | 1 FLOOR PLAN |
|                   |         |             |         |                              |                       | 1 : 77       |



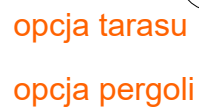

|                   |         |                 |         |                               |                 |
|-------------------|---------|-----------------|---------|-------------------------------|-----------------|
| All interior area | 96.5 m2 | Profile S100_A1 |         | Project V5_A1_PRO_6x10.7_S100 | Scale<br>1 : 70 |
| All roof area     | 69.7 m2 | All terrace     | 64.8 m2 | Drawing name 2 FLOOR PLAN     |                 |

# PRZEKROJ

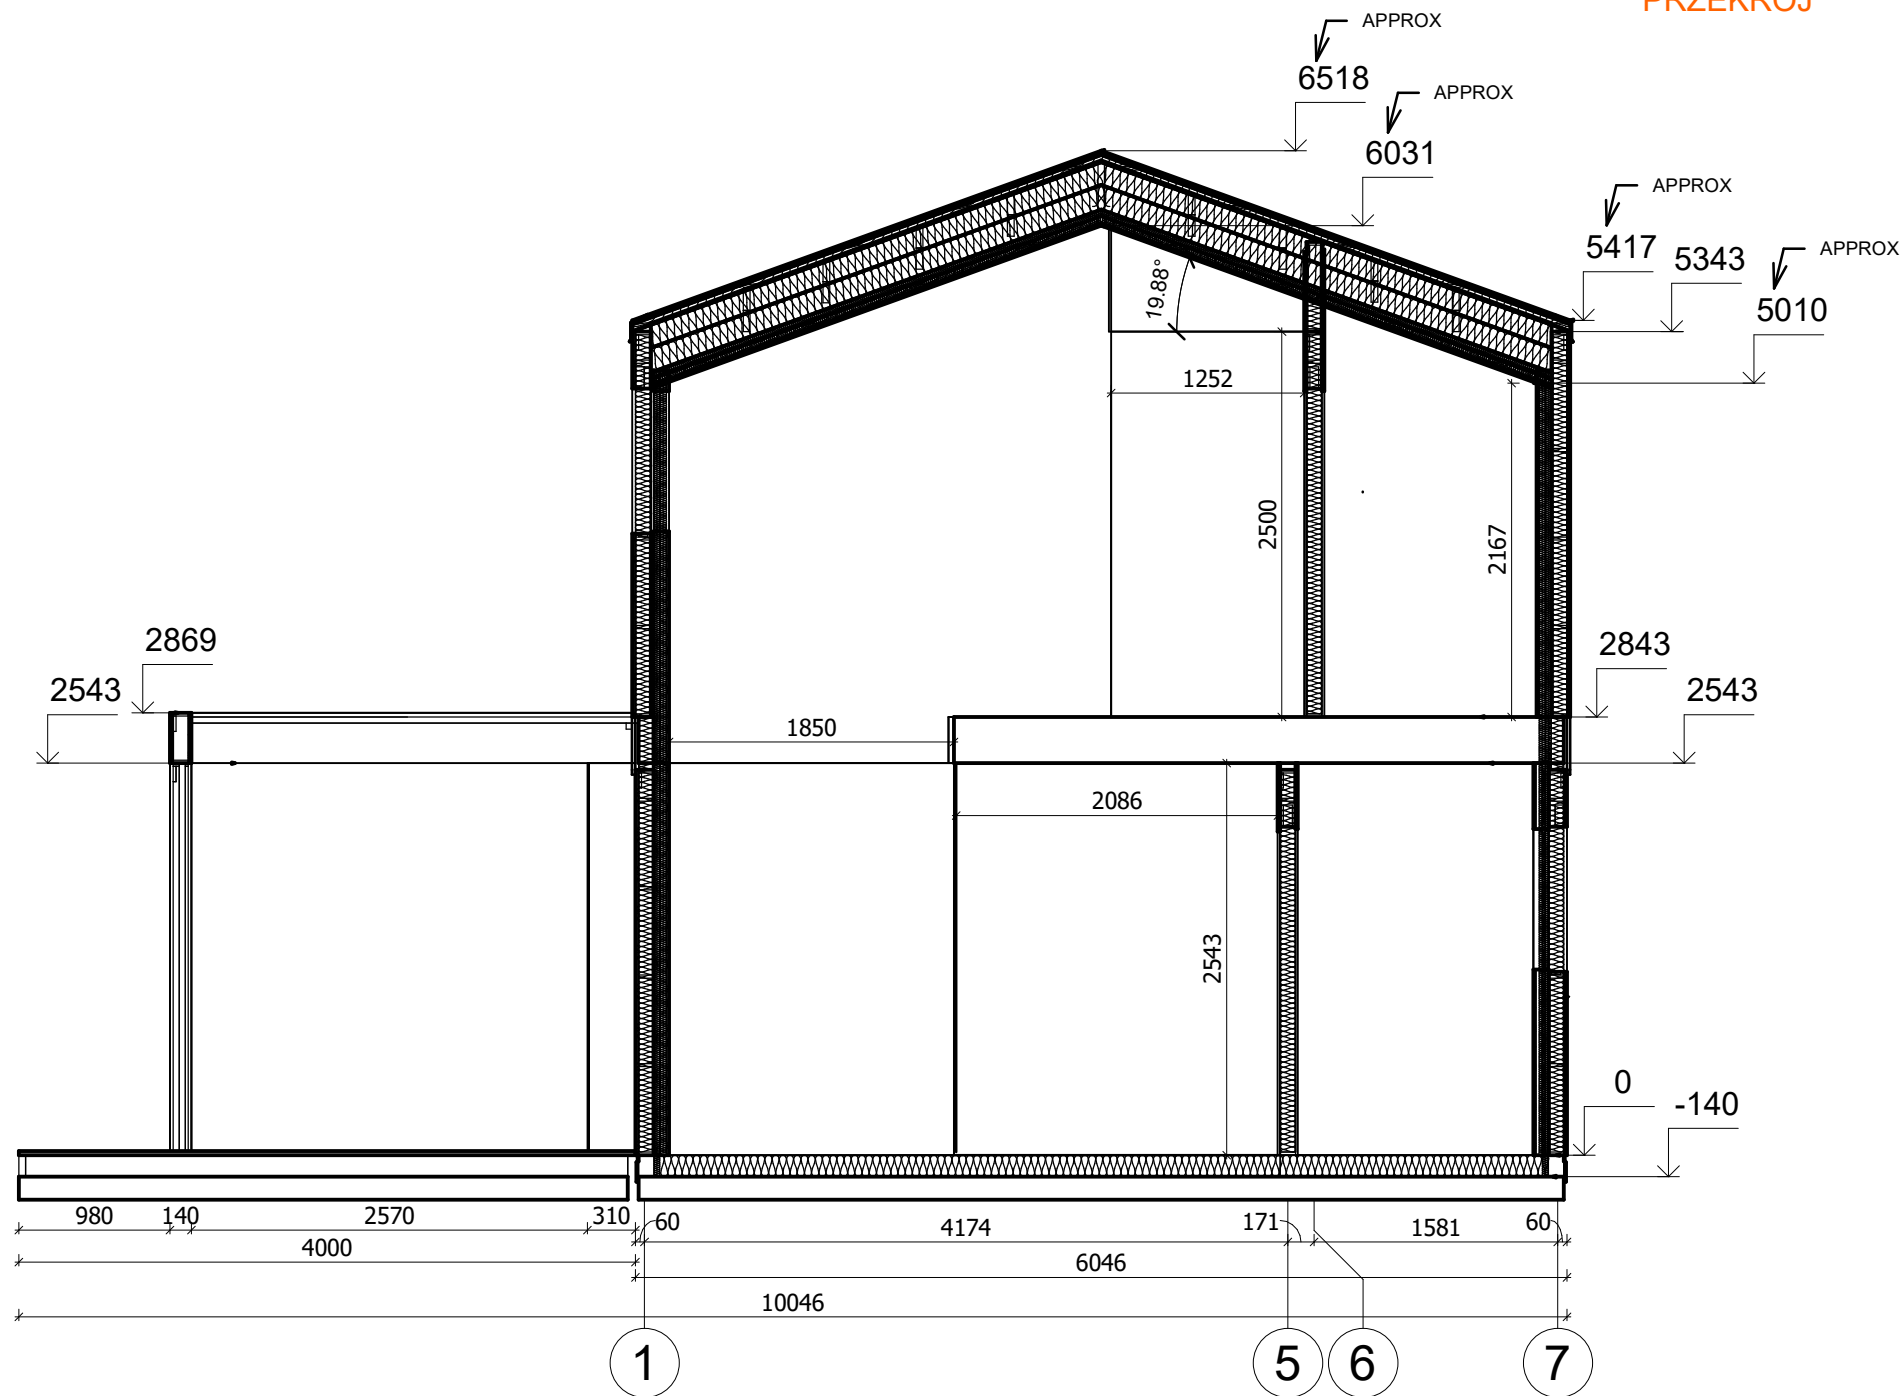

|                   |         |             |         |                        |                       |                       |        |
|-------------------|---------|-------------|---------|------------------------|-----------------------|-----------------------|--------|
| All interior area | 96.5 m2 | Profile     | S100_A1 | Project                | V5_A1_PRO_6x10.7_S100 | Scale                 |        |
| All roof area     | 69.7 m2 | All terrace | 64.8 m2 | 12/19/2023 10:21:29 AM | Drawing name          | VERTICAL SECTION E-17 | 1 : 50 |