



**Dom 70 m² mieszkalny,
modułowy, całoroczny ATENY
V12_A2_Mix
9,8 x 7,1 m, DOM MIESZKALNY
W STANIE SUROWYM
ZAMKNIĘTYM_ WT 2021, Ciepła
płyta fundamentowa + system
ociepleń THERMO + stolarka 3
szybowe PVC + pokrycie dachu i
elewacji gontem bitumycznym +
trzykrotnie malowana elewacja +
orynnowanie + dostawa i
montaż zestawu**

Produkt
#V12_A2_Mix_9,8x7,1_DOMMIESZKALNYWSTA
NIESUROWYMZAMKNIĘTYM_WT2021_

293280.00 zł

<https://domkiekoarchitektura.pl/dom-70-m2-mieszkalny-modulowy-caloroczny-ateny-v12-a2-mix>



Opis WARTOŚĆ

Grubość ścian 218 mm

Wymiary ścian (szerokość x długość) 9,8 x 7,1 m

Wysokość ścian 3000 mm

Wysokość do kalenicy 6065 mm

Powierzchnia podłogi 69,9 m²

Powierzchnia dachu 90,2 m²

Kąt nachylenia dachu 40 ° odpowiada 83,91 %

Obliczone obciążenie konstrukcji dachu 250 kg/m²

Okna PVC / stronę otwarcia sprawdź według rysunków projektu

Drzwi PVC / stronę otwarcia sprawdź według rysunków projektu

Zastosowane szkło Trzyszybowe

Wypust dachowy Sprawdź według rysunków projektu

Powierzchnia zewnętrzna (ściany) 124 m²

Powierzchnia wewnętrzna (ściany) 288 m²

Poziom wilgotności drewna ~ 18 %

Wymiary i waga opakowania

H 1160 x B 1200 x L 5000 mm = 1300 kg x26 szt.

Tel.: +48 856 723 031

Kontakt mailowy: sklep@domyekoarchitektura.pl

www.domkiekoarchitektura.pl

PREMIUM Thermo – opcja całoroczna spełniająca normy WT2021

- + Hydroizolacja na fundament pod podwaliny
- + Impregnowane podwaliny (belki) fundamentów płaskich
- + Zestaw deski podłogowej + izolacja podłogi FinnFoam. Zestaw podłogi wykończonej panelem winylowym dostępny w opcjach.
- + Zestaw listwy przypodłogowej
- + Ściany – prefabrykowane drewniane panele ściennie + izolacja ścian wełna / FinnFoam + wykończenie niemalowaną deską. Zestaw impregnowanej elewacji Remmers lub wykończenie gontem bitumicznym dostępne w opcjach.
- + Ściany działowe wypełnione 100 mm wełną i wykończeniem wewnętrznym (niemalowana deska)
- + Drabina albo schody do antresoli lub piętra - według rysunków projektu i specyfikacji technicznej
- + Podłoga piętra - deska drewniana - według rysunków projektu i specyfikacji technicznej
- + Zestaw dachu + Izolacja wełną / FinnFoam + niemalowana deska sufitowa.
- + Zestaw elementów wykończeniowych z drewna
- + Finalne pokrycie dachu jako opcja: gont bitumiczny
- + Zestaw elementów montażowych
- + Materiały uszczelniające
- + Okna i drzwi z drewna klejonego na mikro wczepy. Zestaw okien i drzwi z podwójną szybą (zespolona). Ocynkowany próg do drzwi wejściowych. Drzwi wewnętrzne całkowicie drewniane bez progu. (wariant Premium Plus).
- + Okna i drzwi PCV ciepłe 3szybowe całoroczne dostępne w wariantcie Premium Thermo
- + Typ okien, drzwi oraz kierunek otwierania prosimy sprawdzić według wariantu oraz rysunków projektu.
- + Podwójna uszczelka gumowa okien i drzwi oraz zestaw zamków i klamek
- + Zestaw desek do tarasu według rysunków projektu

Tel.: +48 856 723 031


Kontakt mailowy: sklep@domyekoarchitektura.pl
www.domkiekoarchitektura.pl




All interior area	69.9 m2	Profile	S100_A2	Project	V12_A2_Mix_THERMO 9.8x7.1_S100	Scale
All roof area	90.7 m2	All terrace		2024-09-29 10:48:23	Drawing name 3D VISUALIZATION	




All interior area	69.9 m2	Profile	S100_A2	Project	V12_A2_Mix_THERMO 9.8x7.1_S100	Scale
All roof area	90.7 m2	All terrace		2024-09-29 10:48:24	Drawing name 3D VISUALIZATION	

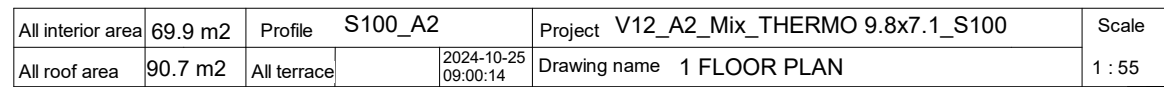

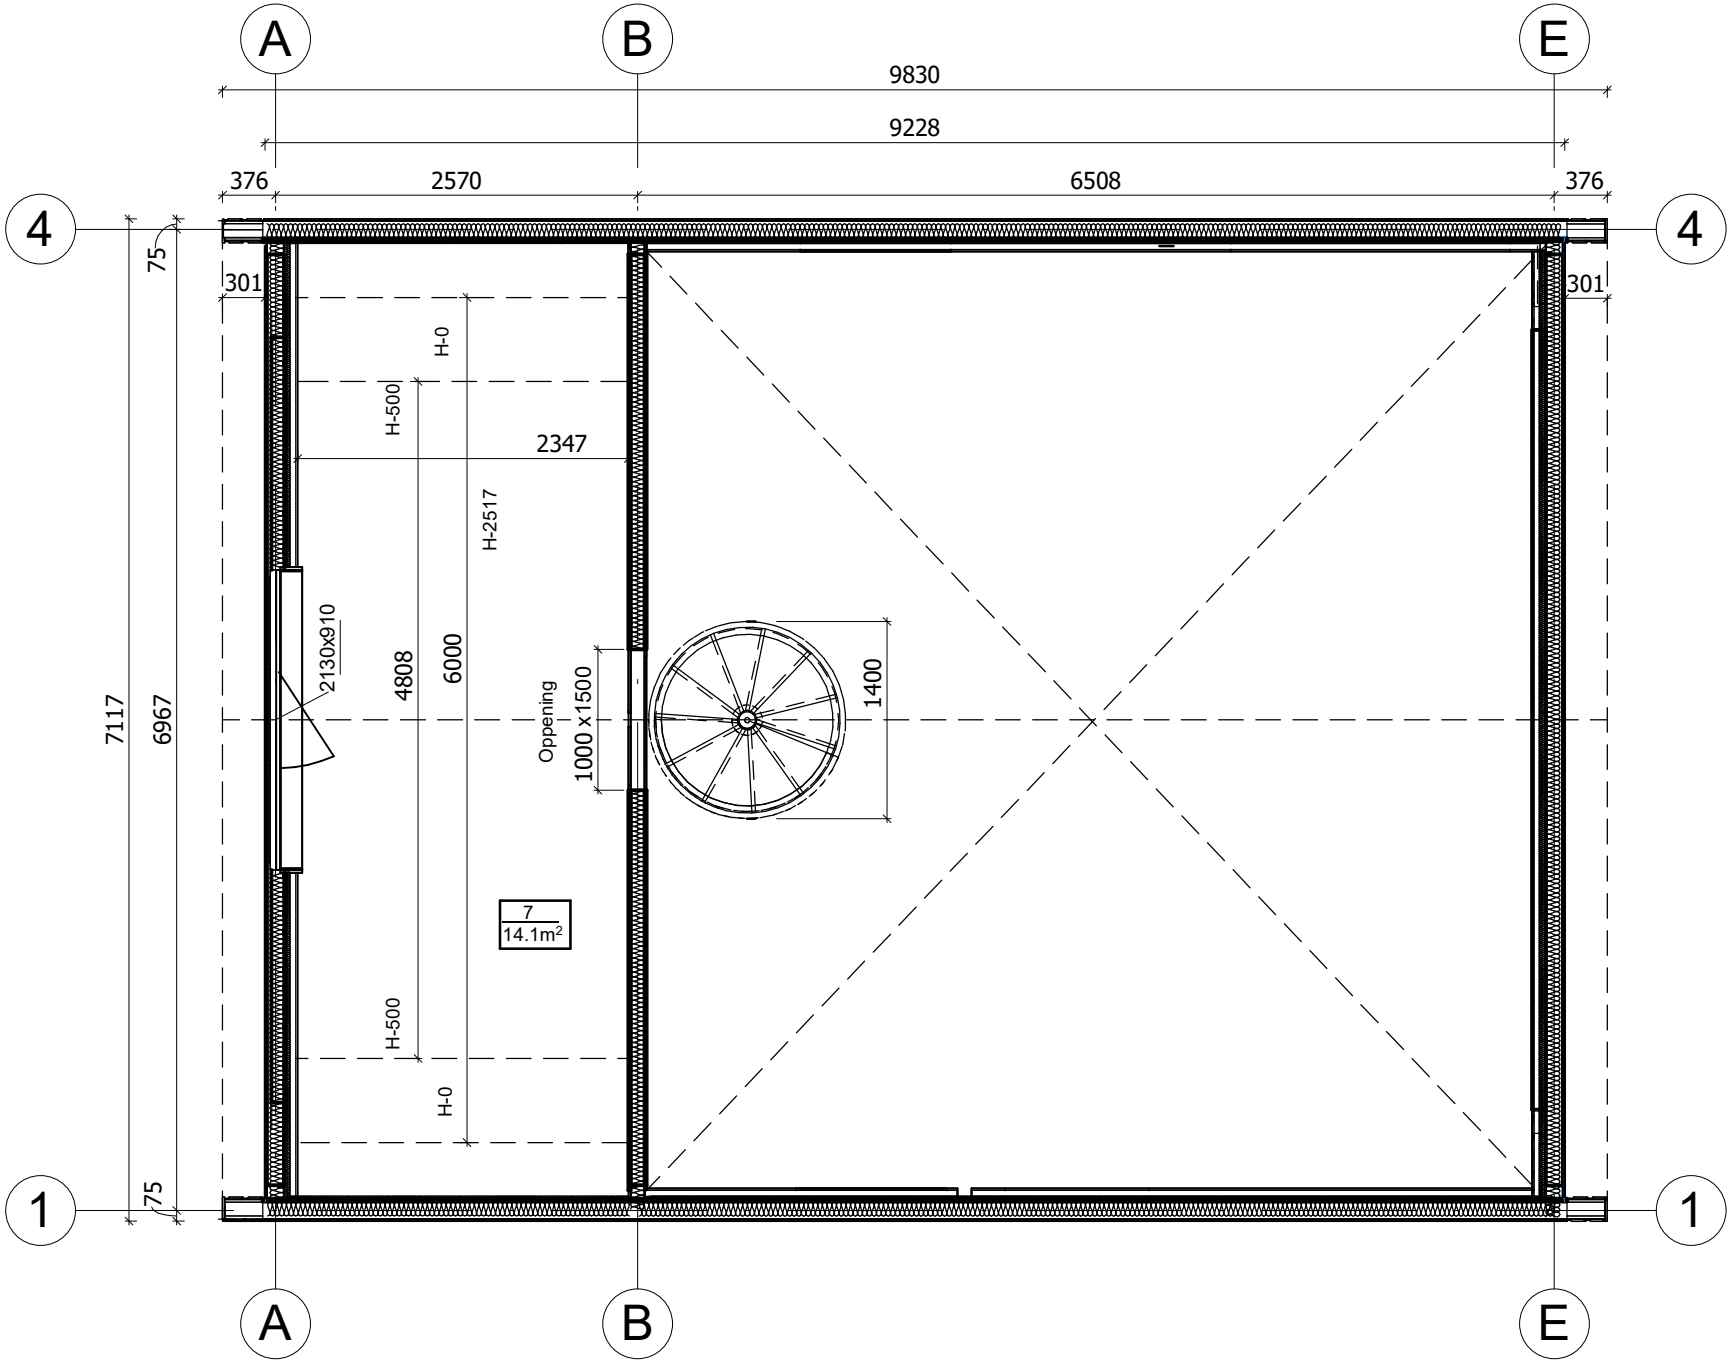

All interior area	69.9 m2	Profile	S100_A2	Project	V12_A2_Mix_THERMO 9.8x7.1_S100	Scale
All roof area	90.7 m2	All terrace		2024-10-25 09:00:16	Drawing name 2 FLOOR PLAN	1 : 55

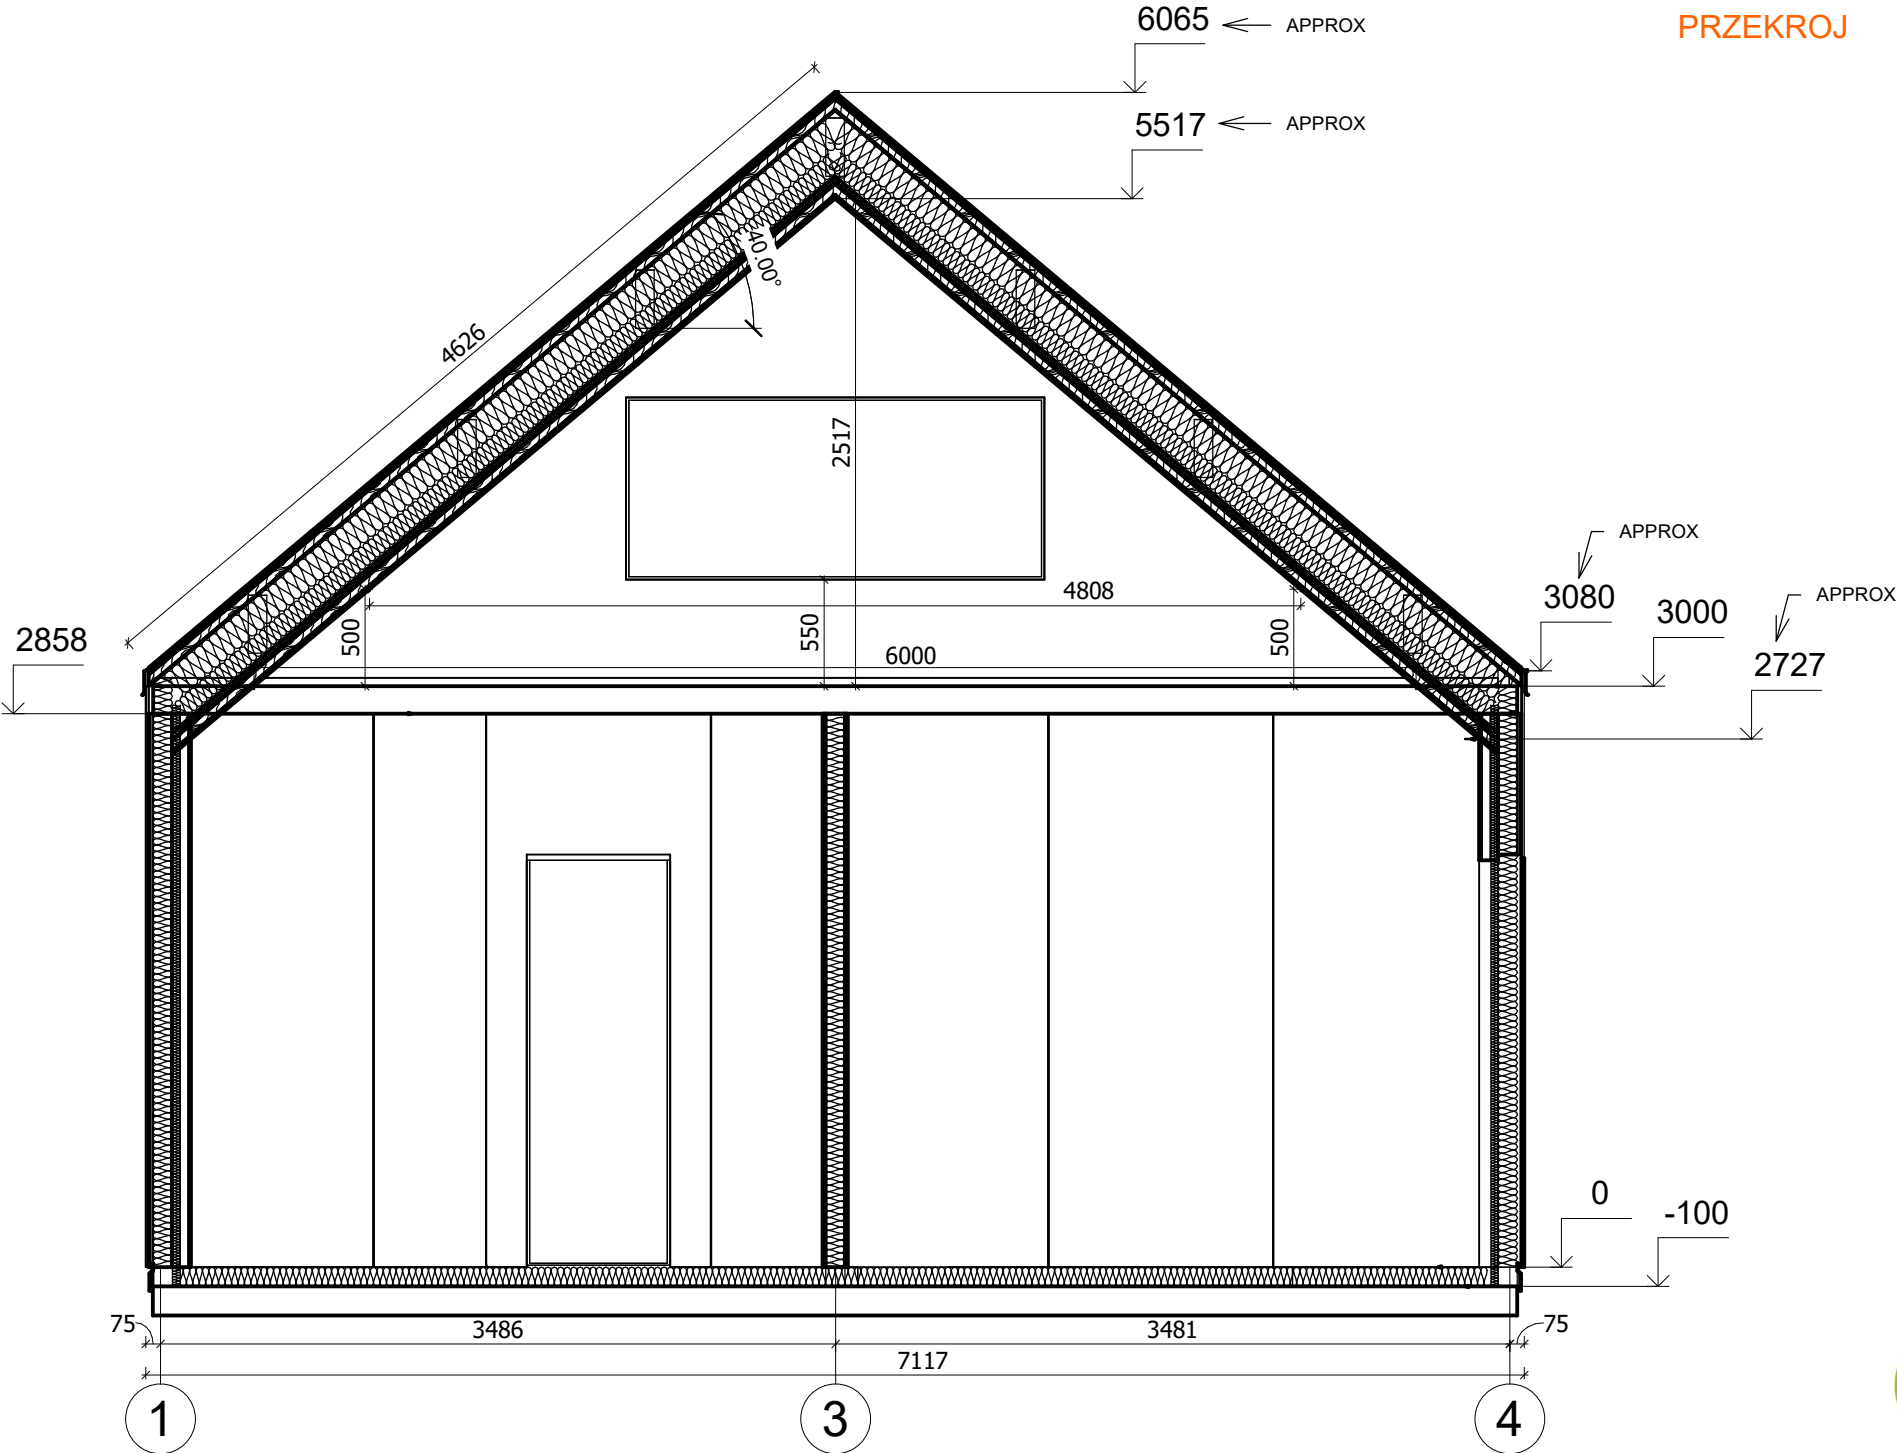

All interior area	69.9 m2	Profile	S100_A2	Project	V12_A2_Mix_THERMO 9.8x7.1_S100	Scale	
All roof area	90.7 m2	All terrace		2024-09-29 06:19:45	Drawing name	VERTICAL SECTION A-14	1 : 40