



**Dom 80 m<sup>2</sup> mieszkalny,  
modułowy, całoroczny JENIN  
V23\_A1  
5,8 x 12,4 m, DOM MIESZKALNY  
W STANIE PODSTAWOWYM\_ WT  
2021, System ociepleń PRO +  
stolarka 3 szybowe PVC +  
trzykrotnie malowana elewacja +  
dostawa i montaż zestawu**

Produkt

#V23\_A1\_5,8x12,4\_DOMMIESZKALNYWSTANIE  
PODSTAWOWYM\_WT2021\_Systemoci

**205980.00 zł**

226580.00-zł / Zaoszczędzisz : 20600.00 zł

Najniższa cena w ciągu ostatnich 30 dni **226580.00 zł**

Cena obowiązuje przez 15 dni

<https://domkiekoarchitektura.pl/dom-80-m2-mieszkalny-modulowy-caloroczny-jenin-v23-a1>



Tel.: +48 856 723 031

Kontakt mailowy: [sklep@domyekoarchitektura.pl](mailto:sklep@domyekoarchitektura.pl)  
[www.domkiekoarchitektura.pl](http://www.domkiekoarchitektura.pl)

PREMIUM PRO – opcja całoroczna spełniająca z dużym zapasem normy WT2021


- + Hydroizolacja na fundament pod podwaliny
- + Impregnowane podwaliny (belki) fundamentów płaskich
- + Zestaw deski podłogowej + izolacja podłogi FinnFoam. Zestaw podłogi wykończonej panelem winylowym dostępny w opcjach.
- + Zestaw listwy przypodłogowej
- + Ściany – prefabrykowane drewniane panele ściennie + izolacja ścian wełna / FinnFoam + wykończenie niemalowaną deską. Zestaw impregnowanej elewacji Remmers lub wykończenie gontem bitumicznym dostępne w opcjach.
- + Ściany działowe wypełnione 100 mm wełną i wykończeniem wewnętrznym (niemalowana deska)
- + Drabina albo schody do antresoli lub piętra - według rysunków projektu i specyfikacji technicznej
- + Podłoga piętra - deska drewniana - według rysunków projektu i specyfikacji technicznej
- + Zestaw dachu + Izolacja wełną / FinnFoam + niemalowana deska sufitowa.
- + Zestaw elementów wykończeniowych z drewna
- + Finalne pokrycie dachu jako opcja: gont bitumiczny
- + Zestaw elementów montażowych
- + Materiały uszczelniające
- + Okna i drzwi z drewna klejonego na mikro wczepy. Zestaw okien i drzwi z podwójną szybą (zespolona). Ocynkowany próg do drzwi wejściowych. Drzwi wewnętrzne całkowicie drewniane bez progu. (wariant Premium Plus).
- + Okna i drzwi PCV ciepłe 3szybowe całoroczne dostępne w wariantcie Premium Pro
- + Typ okien, drzwi oraz kierunek otwierania prosimy sprawdzić według wariantu oraz rysunków projektu.
- + Podwójna uszczelka gumowa okien i drzwi oraz zestaw zamków i klamek
- + Zestaw desek do tarasu według rysunków projektu

Tel.: +48 856 723 031


Kontakt mailowy: [sklep@domyekoarchitektura.pl](mailto:sklep@domyekoarchitektura.pl)  
[www.domkiekoarchitektura.pl](http://www.domkiekoarchitektura.pl)



|                   |         |             |         |                     |                               |       |
|-------------------|---------|-------------|---------|---------------------|-------------------------------|-------|
| All interior area | 84.1 m2 | Profile     | S100_A1 | Project             | V23_A1_ PRO_13.5x5.8_S100     | Scale |
| All roof area     | 97.1 m2 | All terrace | 12.9 m2 | 2025-11-09 16:41:32 | Drawing name 3D VISUALIZATION |       |

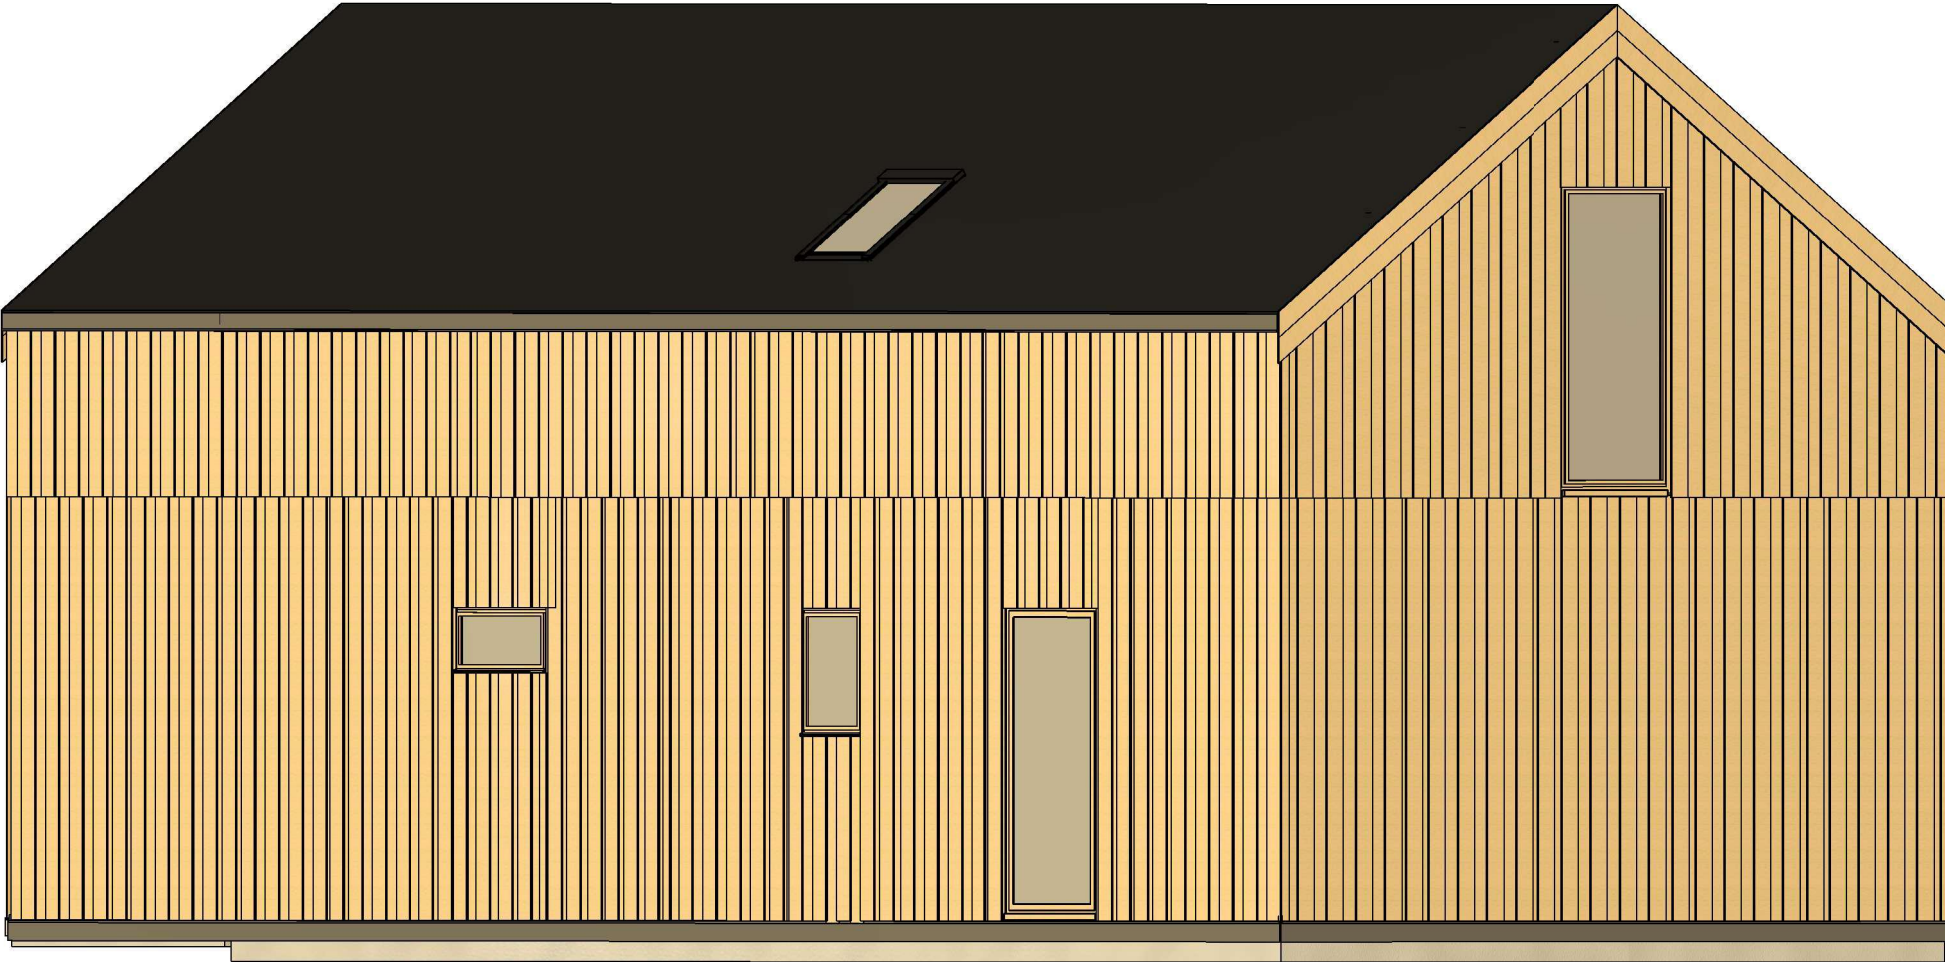


|                   |         |             |         |                     |                               |       |
|-------------------|---------|-------------|---------|---------------------|-------------------------------|-------|
| All interior area | 84.1 m2 | Profile     | S100_A1 | Project             | V23_A1_ PRO_13.5x5.8_S100     | Scale |
| All roof area     | 97.1 m2 | All terrace | 12.9 m2 | 2025-11-09 16:41:33 | Drawing name 3D VISUALIZATION |       |

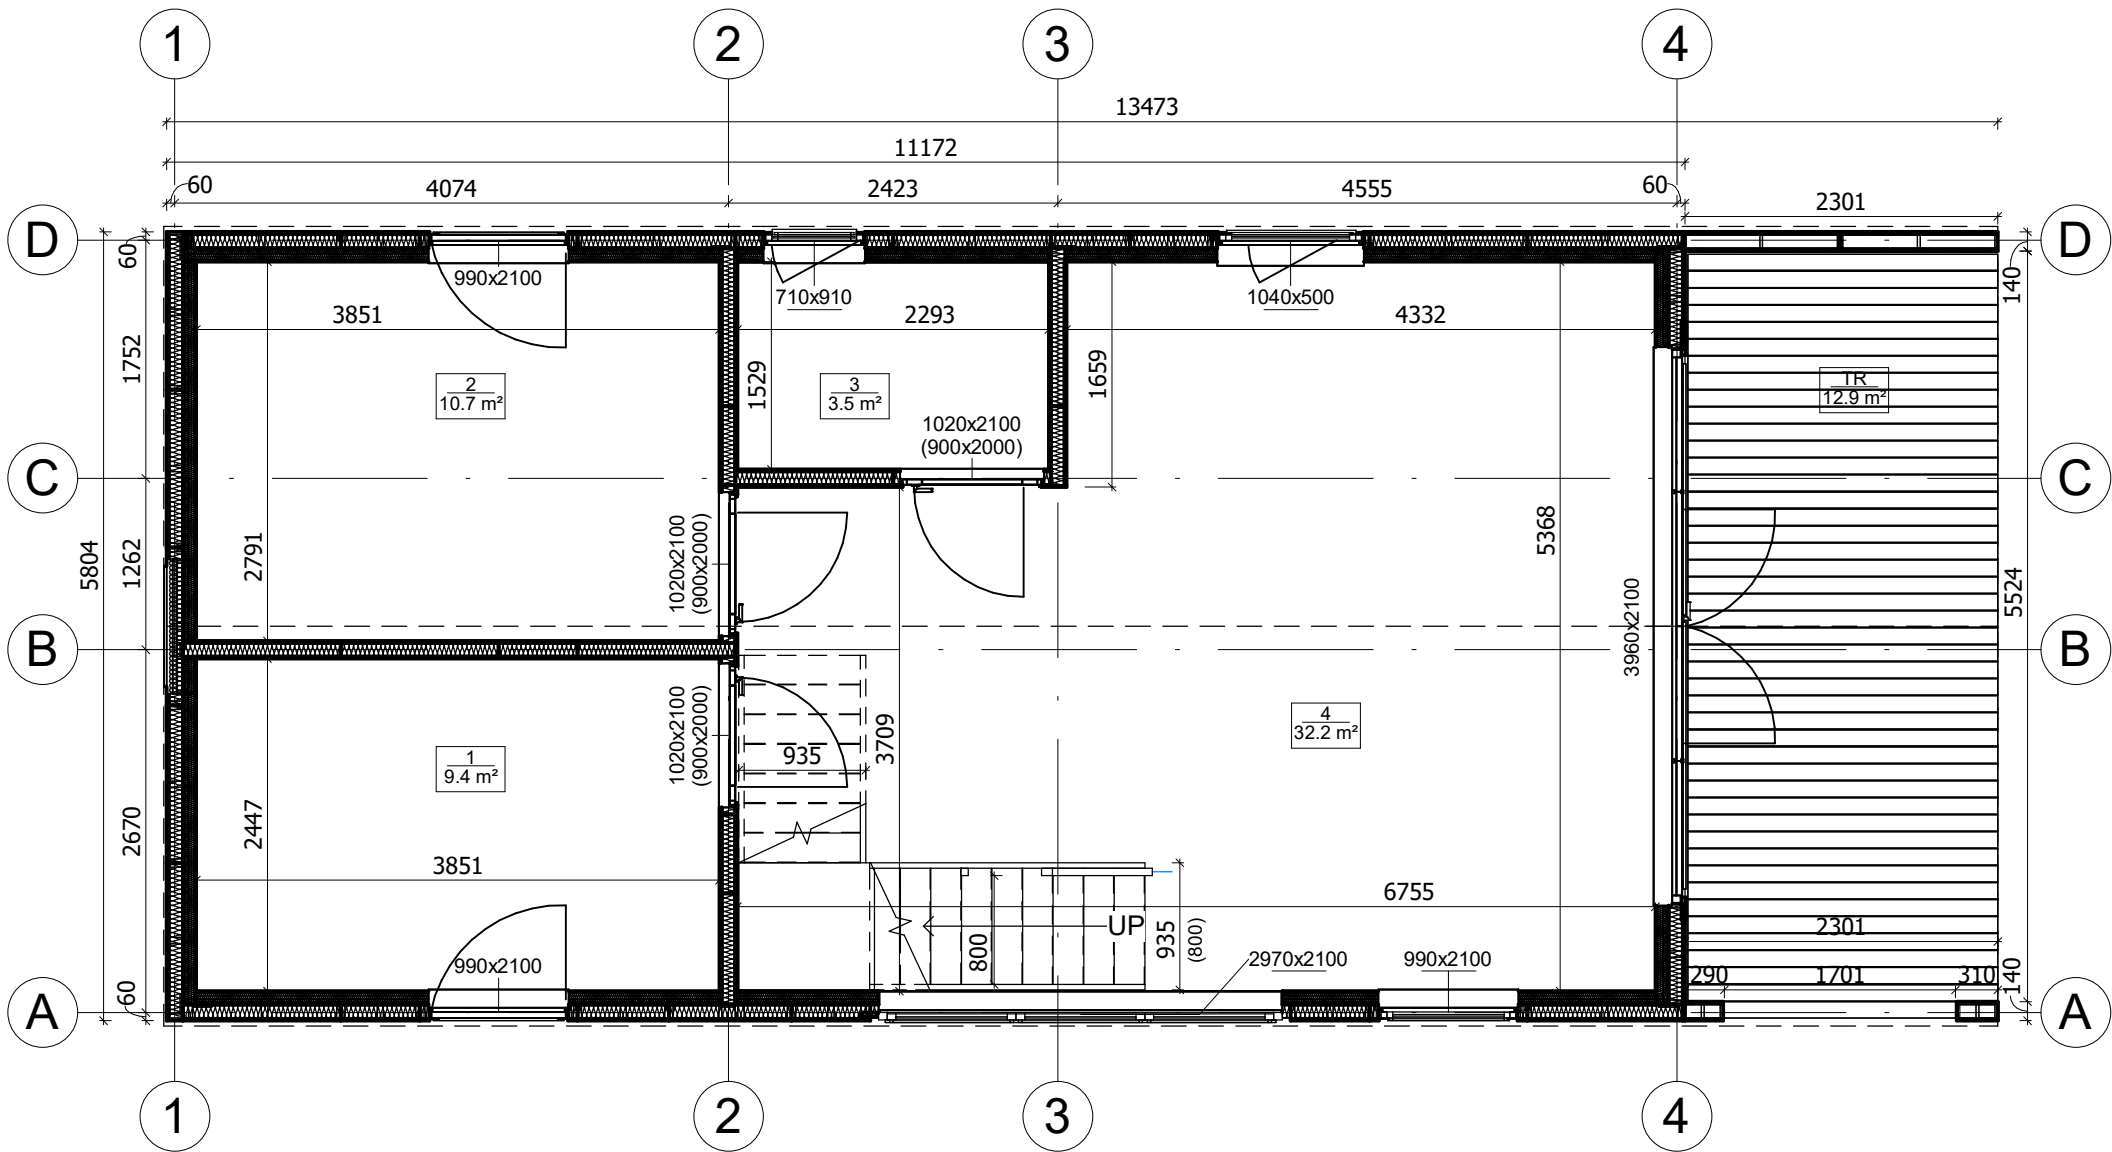

|                   |         |             |         |                     |                           |        |
|-------------------|---------|-------------|---------|---------------------|---------------------------|--------|
| All interior area | 84.1 m2 | Profile     | S100_A1 | Project             | V23_A1_ PRO_13.5x5.8_S100 | Scale  |
| All roof area     | 97.1 m2 | All terrace | 12.9 m2 | 2025-11-09 15:12:15 | Drawing name 1 FLOOR PLAN | 1 : 57 |



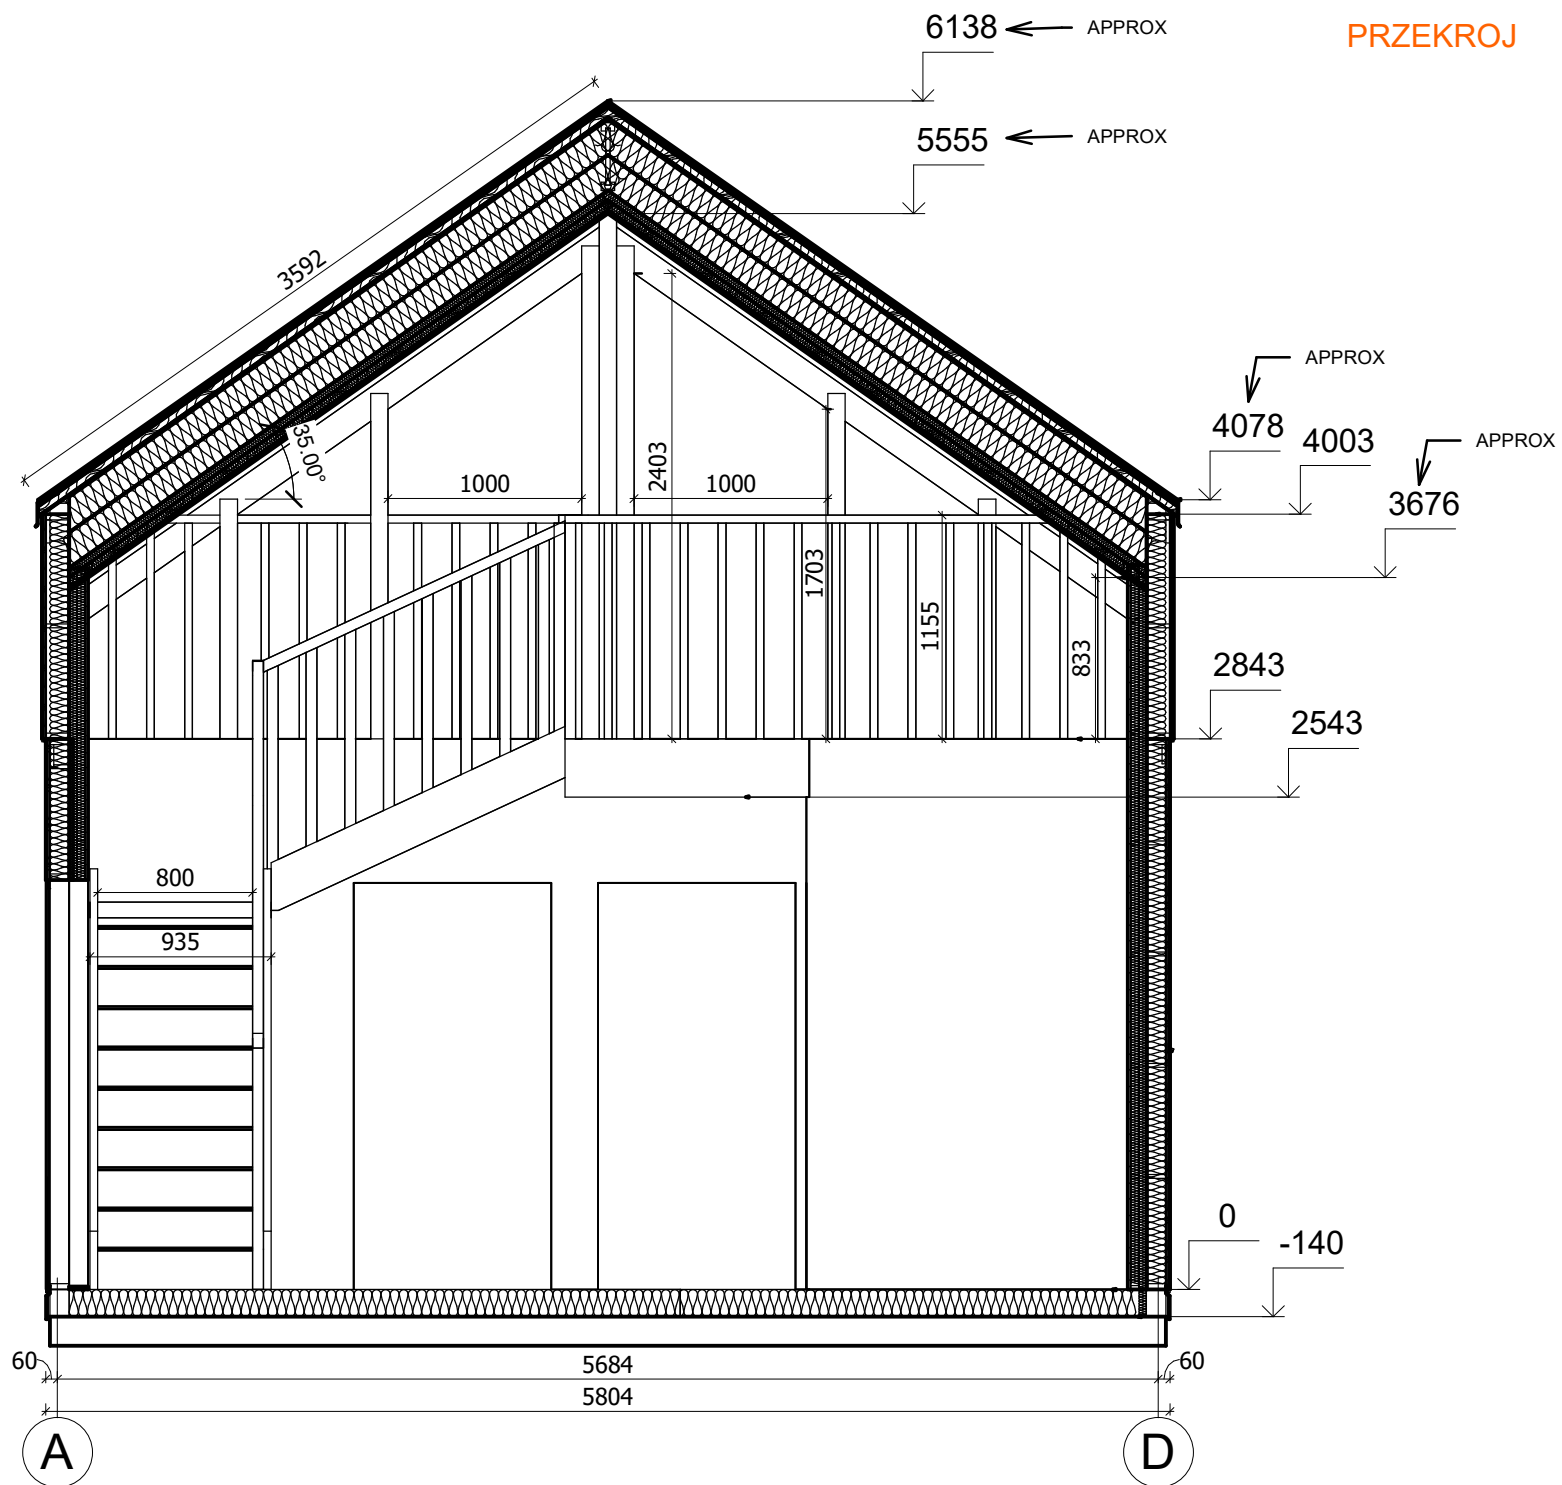

|                   |         |             |         |                     |                                    |        |  |
|-------------------|---------|-------------|---------|---------------------|------------------------------------|--------|--|
| All interior area | 84.1 m2 | Profile     | S100_A1 | Project             | V23_A1_PRO_13.5x5.8_S100           | Scale  |  |
| All roof area     | 97.1 m2 | All terrace | 12.9 m2 | 2025-11-09 17:12:51 | Drawing name VERTICAL SECTION 2-AD | 1 : 40 |  |