



**Dom 97 m² mieszkalny,
modułowy, całoroczny ANTONIN
V17_A1**

**9,8 x 7,1 m, DOM MIESZKALNY
W STANIE PODSTAWOWYM_WT
2021, System ociepleń PRO +
stolarka 3 szybowe PVC +
trzykrotne malowana elewacja +
dostawa i montaż zestawu**

Produkt

#V17_A1_9,8x7,1_DOMMIESZKALNYWSTANIEP
ODSTAWOWYM_WT2021_Systemocie

264470.00 zł

<https://domkiekoarchitektura.pl/dom-97-m2-mieszkalny-modulowy-caloroczny-antonin-v17-a1>



Tel.: +48 856 723 031

Kontakt mailowy: sklep@domyekoarchitektura.pl
www.domkiekoarchitektura.pl

PREMIUM PRO – opcja całoroczna spełniająca z dużym zapasem normy WT2021

- + Hydroizolacja na fundament pod podwaliny
- + Impregnowane podwaliny (belki) fundamentów płaskich
- + Zestaw deski podłogowej + izolacja podłogi FinnFoam. Zestaw podłogi wykończonej panelem winylowym dostępny w opcjach.
- + Zestaw listwy przypodłogowej
- + Ściany – prefabrykowane drewniane panele ściennie + izolacja ścian wełna / FinnFoam + wykończenie niemalowaną deską. Zestaw impregnowanej elewacji Remmers lub wykończenie gontem bitumicznym dostępne w opcjach.
- + Ściany działowe wypełnione 100 mm wełną i wykończeniem wewnętrznym (niemalowana deska)
- + Drabina albo schody do antresoli lub piętra - według rysunków projektu i specyfikacji technicznej
- + Podłoga piętra - deska drewniana - według rysunków projektu i specyfikacji technicznej
- + Zestaw dachu + Izolacja wełną / FinnFoam + niemalowana deska sufitowa.
- + Zestaw elementów wykończeniowych z drewna
- + Finalne pokrycie dachu jako opcja: gont bitumiczny
- + Zestaw elementów montażowych
- + Materiały uszczelniające
- + Okna i drzwi z drewna klejonego na mikro wczepy. Zestaw okien i drzwi z podwójną szybą (zespolona). Ocynkowany próg do drzwi wejściowych. Drzwi wewnętrzne całkowicie drewniane bez progu. (wariant Premium Plus).
- + Okna i drzwi PCV ciepłe 3szybowe całoroczne dostępne w wariantcie Premium Pro
- + Typ okien, drzwi oraz kierunek otwierania prosimy sprawdzić według wariantu oraz rysunków projektu.
- + Podwójna uszczelka gumowa okien i drzwi oraz zestaw zamków i klamek
- + Zestaw desek do tarasu według rysunków projektu

Tel.: +48 856 723 031


Kontakt mailowy: sklep@domyekoarchitektura.pl
www.domkiekoarchitektura.pl



All interior area	96.8 m2	Profile	S100_A1	Project	V17_A1_THERMO_9.7x7_S100	Scale
All roof area	98.2 m2	All terrace		2025-11-14 04:09:54	Drawing name 3D VISUALIZATION	




All interior area	96.8 m2	Profile	S100_A1	Project	V17_A1_THERMO_9.7x7_S100	Scale
All roof area	98.2 m2	All terrace		2025-11-14 04:09:55	Drawing name 3D VISUALIZATION	

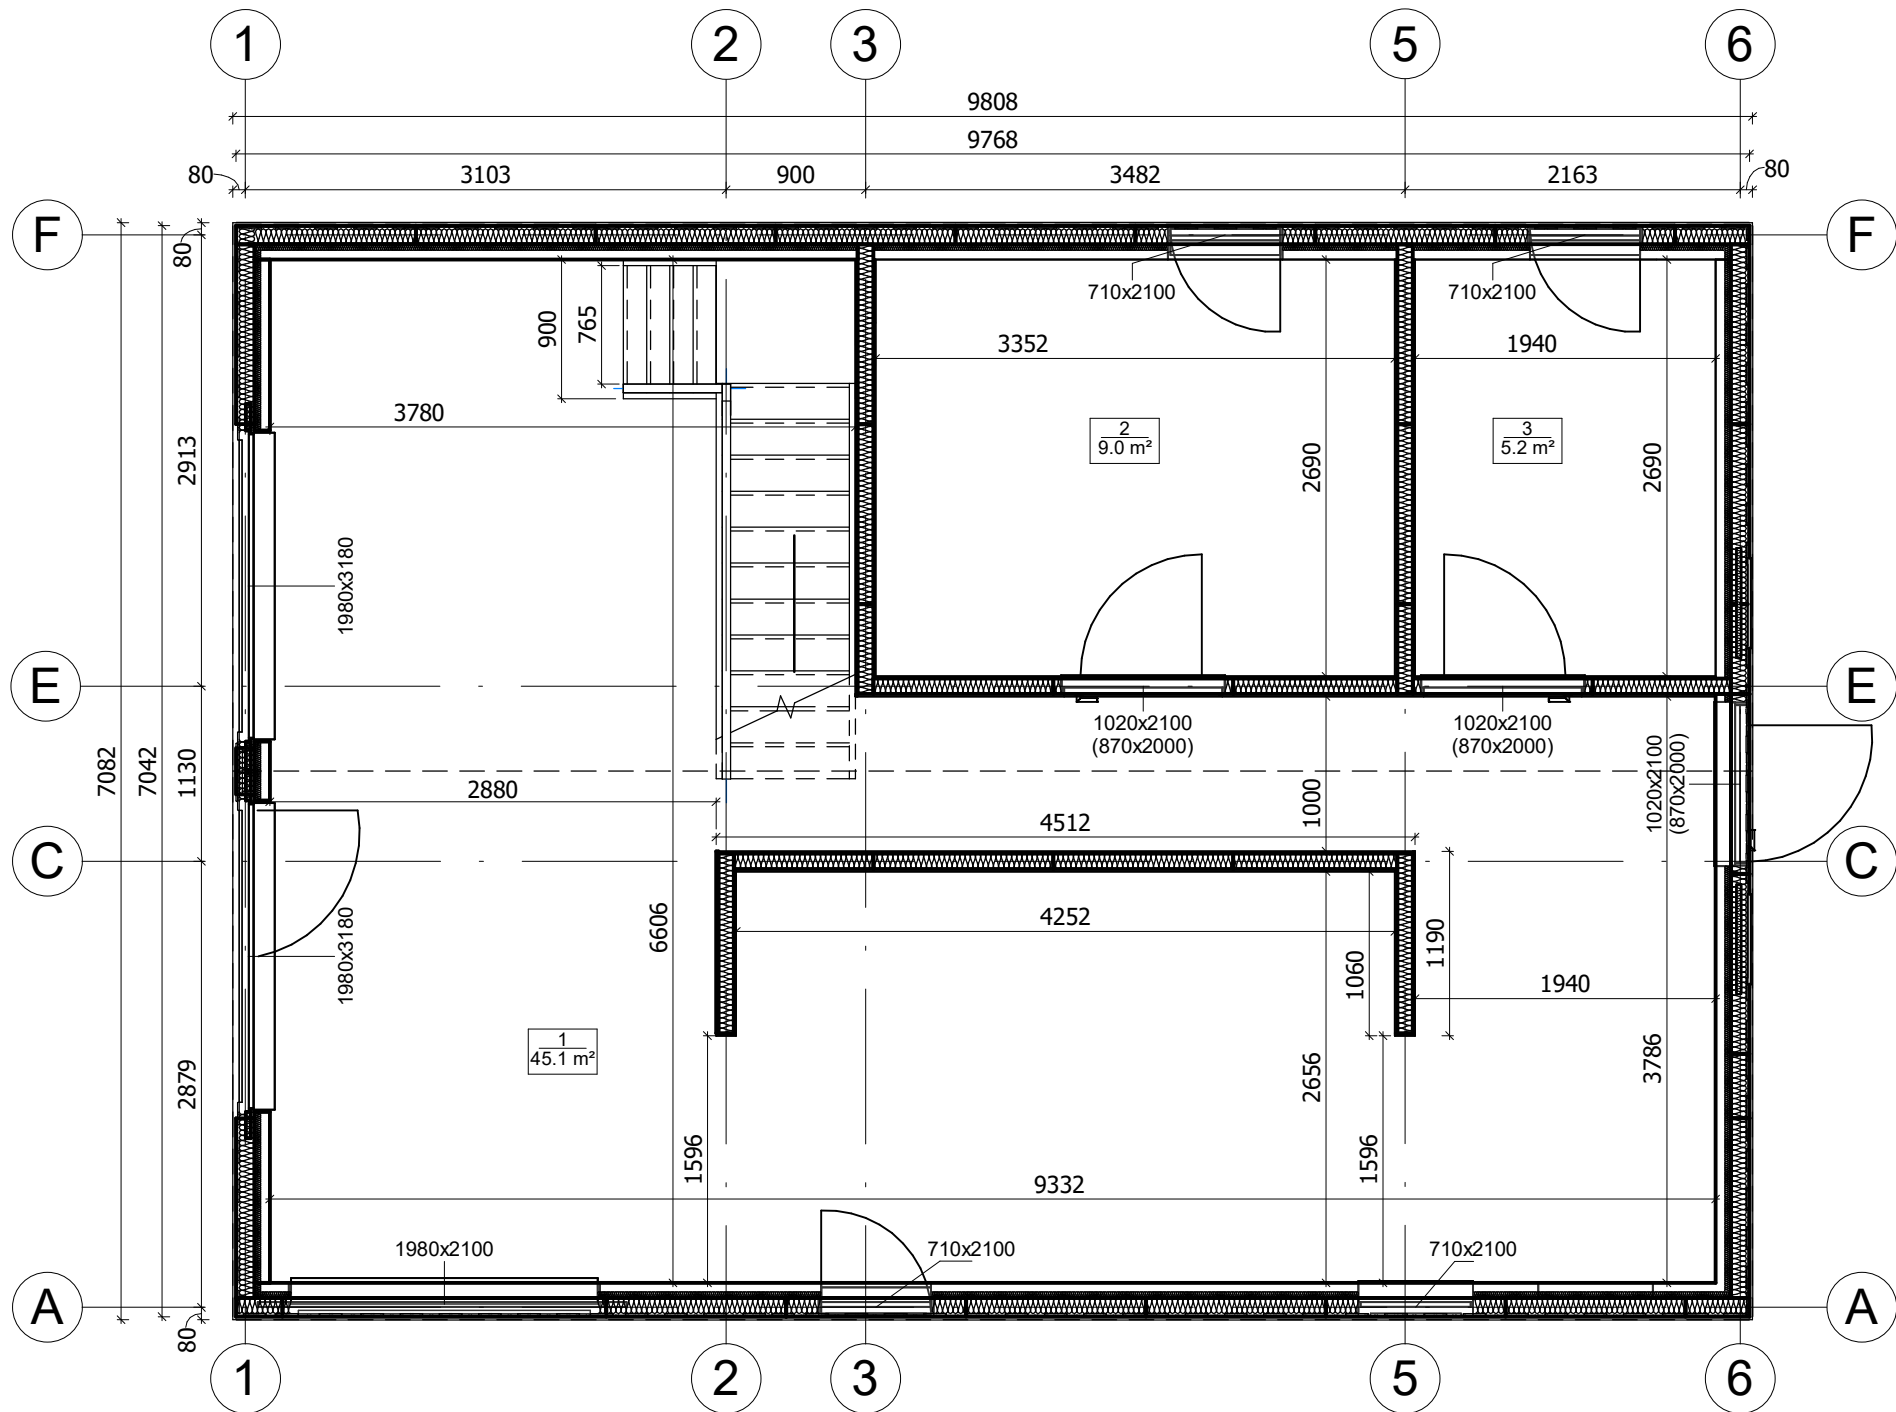


All interior area	96.8 m2	Profile	S100_A1	Project	V17_A1_THERMO_9.7x7_S100	Scale
All roof area	98.2 m2	All terrace		2024-10-22 08:21:46	Drawing name 1 FLOOR PLAN	1 : 50

RZUT PLANU

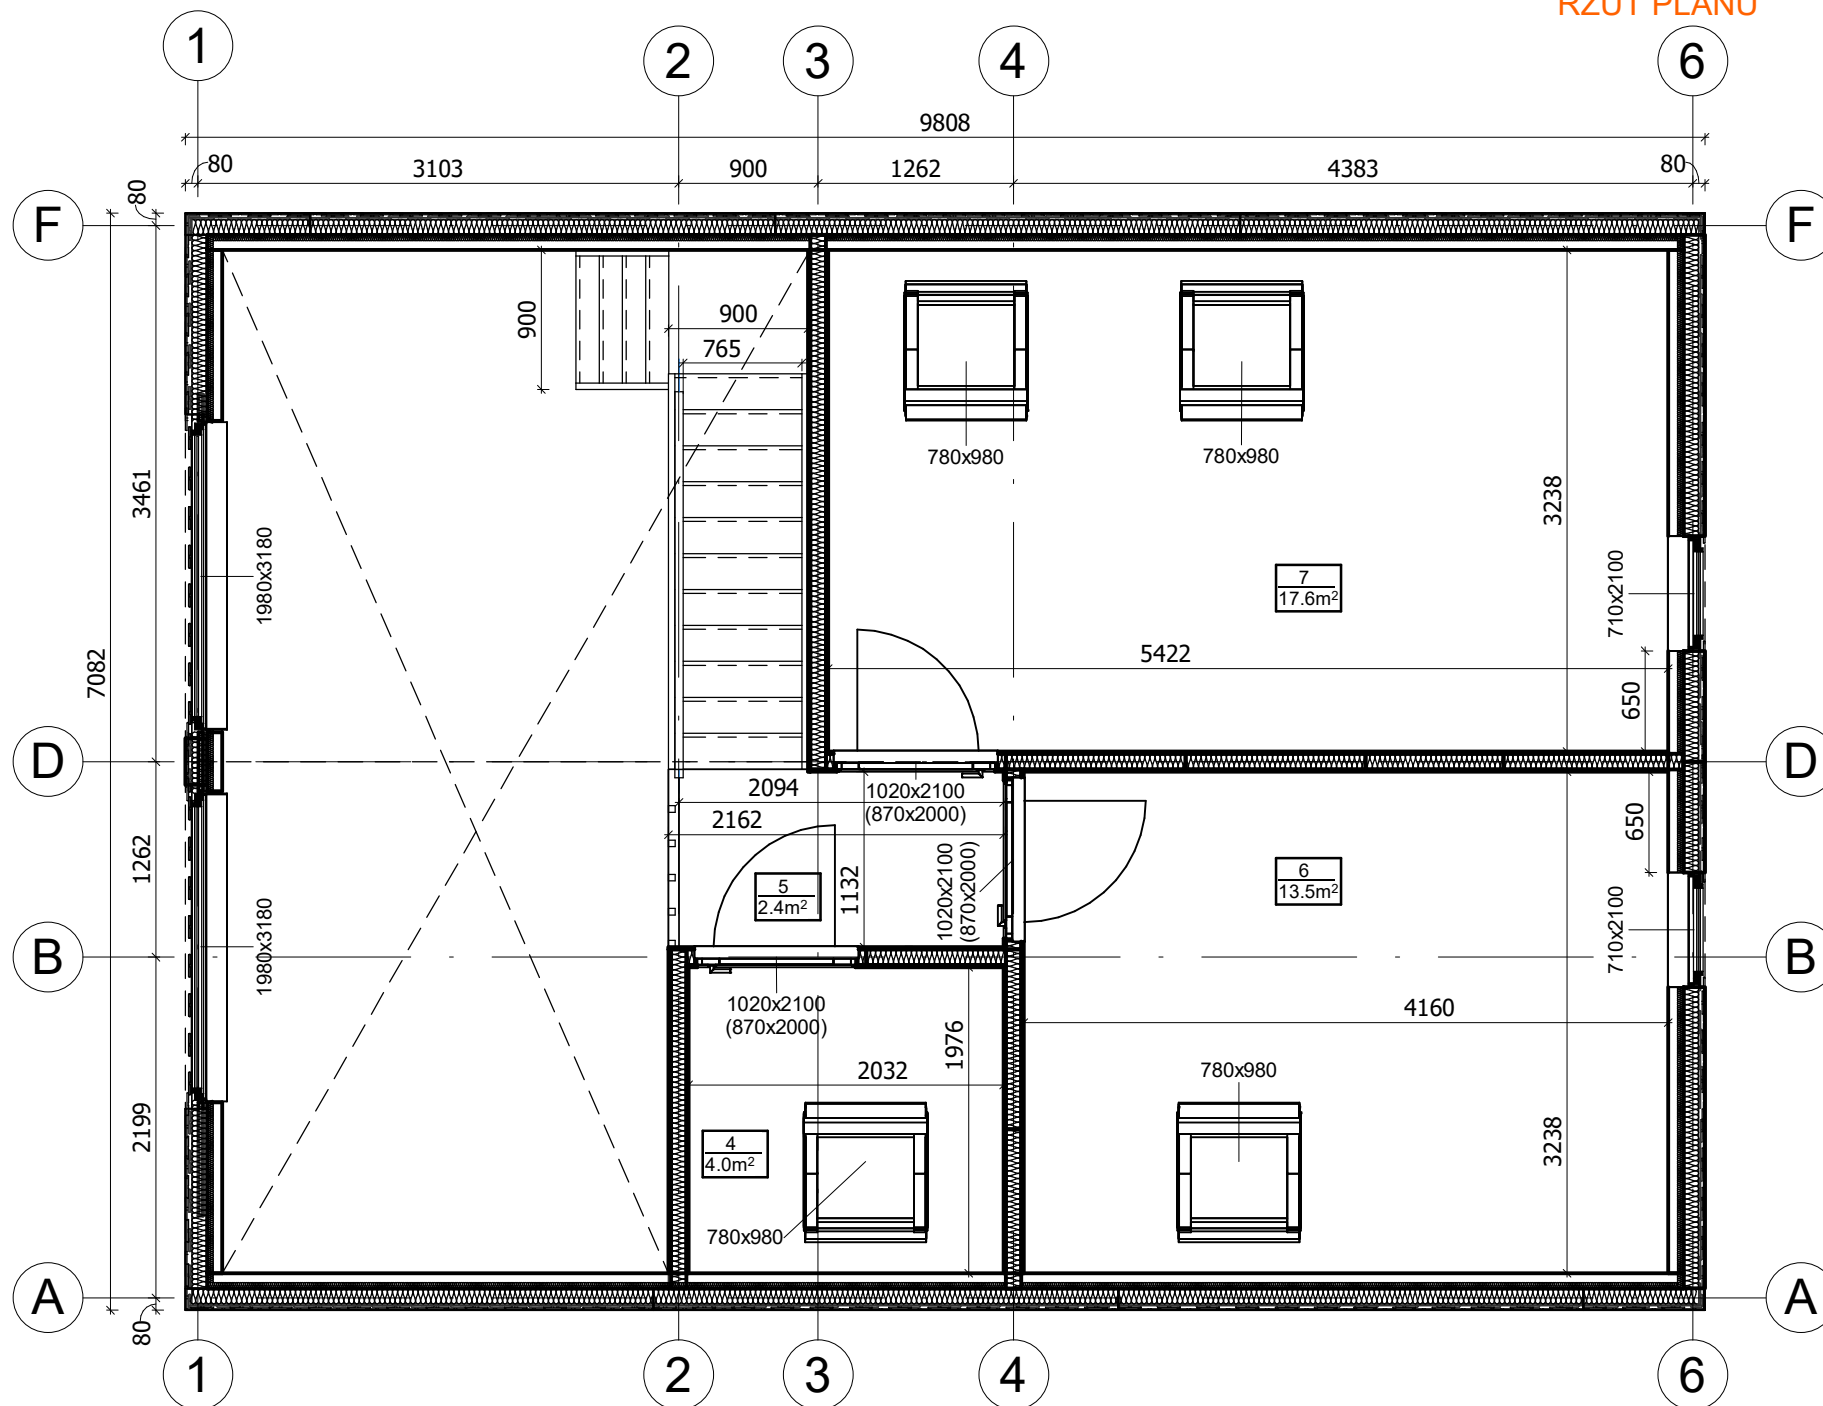

All interior area	96.8 m2	Profile	S100_A1	Project	V17_A1_THERMO_9.7x7_S100	Scale	
All roof area	98.2 m2	All terrace		2024-10-22 08:21:48	Drawing name 2 FLOOR PLAN	1 : 50	

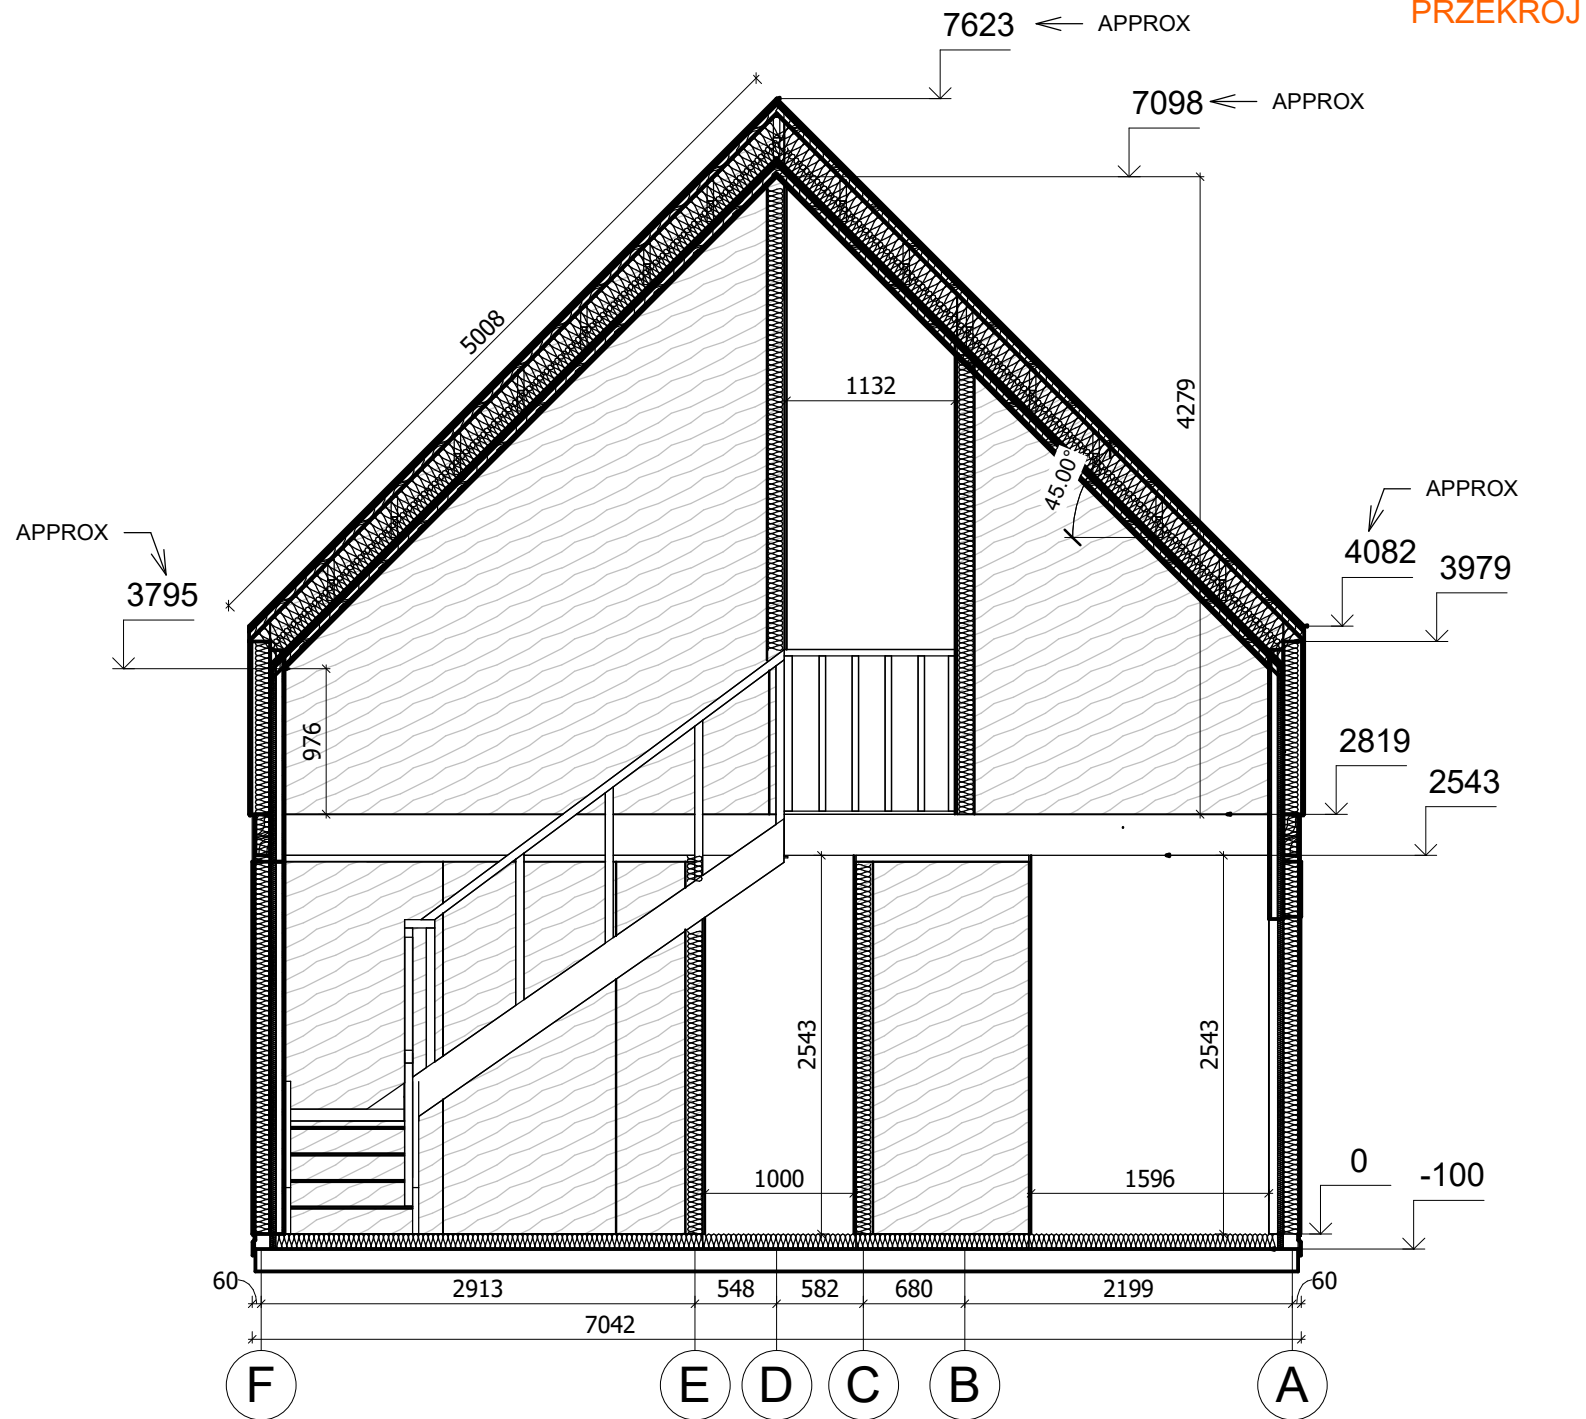

All interior area	96.8 m2	Profile	S100_A1	Project	V17_A1_THERMO_9.7x7_S100	Scale
All roof area	98.2 m2	All terrace		2024-10-21 21:11:29	Drawing name VERTICAL SECTION 2-FA	1 : 52