Eko Architektura

Domek ogrodowy SOLEC SN16.1 5 x 5 m, 44 mm, Pełny zestaw PREMIUM

Produkt #SN16.1_5x5_44

22060.00 zł

~~23560.00 zł~~ / Zaoszczędzisz : 1500.00 zł

Najniższa cena w ciągu ostatnich 30 dni **23560.00 zł**

Cena obowiązuje przez 15 dni

https://domkiekoarchitektura.pl/domek-ogrodowy-solec-sn16-1

Tel.: +48 856 723 031
Kontakt mailowy: sklep@domkiekoarchitektura.pl
www.domkiekoarchitektura.pl

Opis	WARTOść
Grubość ścian	44 mm
Wymiary ścian (szerokość x dlugość)	5 x 5 m
Wysokość ścian	2025 mm
Wysokość do kalenicy	2700 mm
Powierzchnia podłogi	22,4 m²
Powierzchnia dachu	28,4 m²
Kąt nachylenia dachu	16 ° odpowiada 29 %
Obliczone obciążenie konstrukcji dachu	150 kg/m²
Okna	Szt. / stronę otwarcia sprawdź według rysunków projektu
Drzwi	Szt. / stronę otwarcia sprawdź według rysunków projektu
Bramy garażowe	Szt. / stronę otwarcia sprawdź według rysunków projektu
Zastosowane szkło	Podwójne zespolone
Wypust dachowy	Sprawdź według rysunków projektu
Powierzchnia zewnętrzna (ściany)	39,2 m²
Powierzchnia wewnętrzna (ściany)	53 m²
Poziom wilgotności drewna	~ 18 %

Wymiary i waga opakowania

H 460 x B 1200 x L 5300 mm = 940 kg

H 610 x B 1200 x L 5300 mm = 940 kg

Tel.: +48 856 723 031
Kontakt mailowy: sklep@domkiekoarchitektura.pl
www.domkiekoarchitektura.pl

Zestaw produktu
S

- Hydroizolacja na fundament pod podwaliny
- Podwaliny fundamentow płaskich
- Deska podłogowa grubości ok 18 mm z pióro wpustem
- Zestaw listwy przypodłogowej
- Zestaw profilowanych balików ścian:
  Balik 44 mm z podwójnym piórem wpust
- Schody lub drabina na antresolę lub piętro, zmienna w zależności od planów i modelu
- Podłoga piętra z litego drewna grubości ok 18 mm z pióro wpustem
- Deska dachowa grubości ok 18 mm z pióro wpustem
- Zestaw elementów wykończeniowych z drewna: deska czołowa dachu, dekoracja dachu, deska czołowa więźby dachowej oraz listwa przysufitowa
- Papa bitumiczna na pokrycie dachowe w rolkach, przybijana
- Zestaw elementów montażowych
- Materiały uszczelniające: taśma do uszczelniania drzwi, okien oraz narożników od wewnątrz; silikon do narożników na zewnątrz oraz uszczelniania ścian
- Próg metalowy do drzwi wejściowych
- Zestaw okien i drzwi z podwójną szybą, drzwi wewnętrzne całkowicie drewniane. Stronę otwarcia drzwi i okien prosimy sprawdzić według rysunków projektu
- Podwójna uszczelka gumowa do dodatkowej ochrony okien i drzwi przed deszczem i wiatrem oraz zestaw zamków i klamek
- Zestaw do montażu tarasu z deski grubości ok 18 mm

3D WIZUALIZACJA

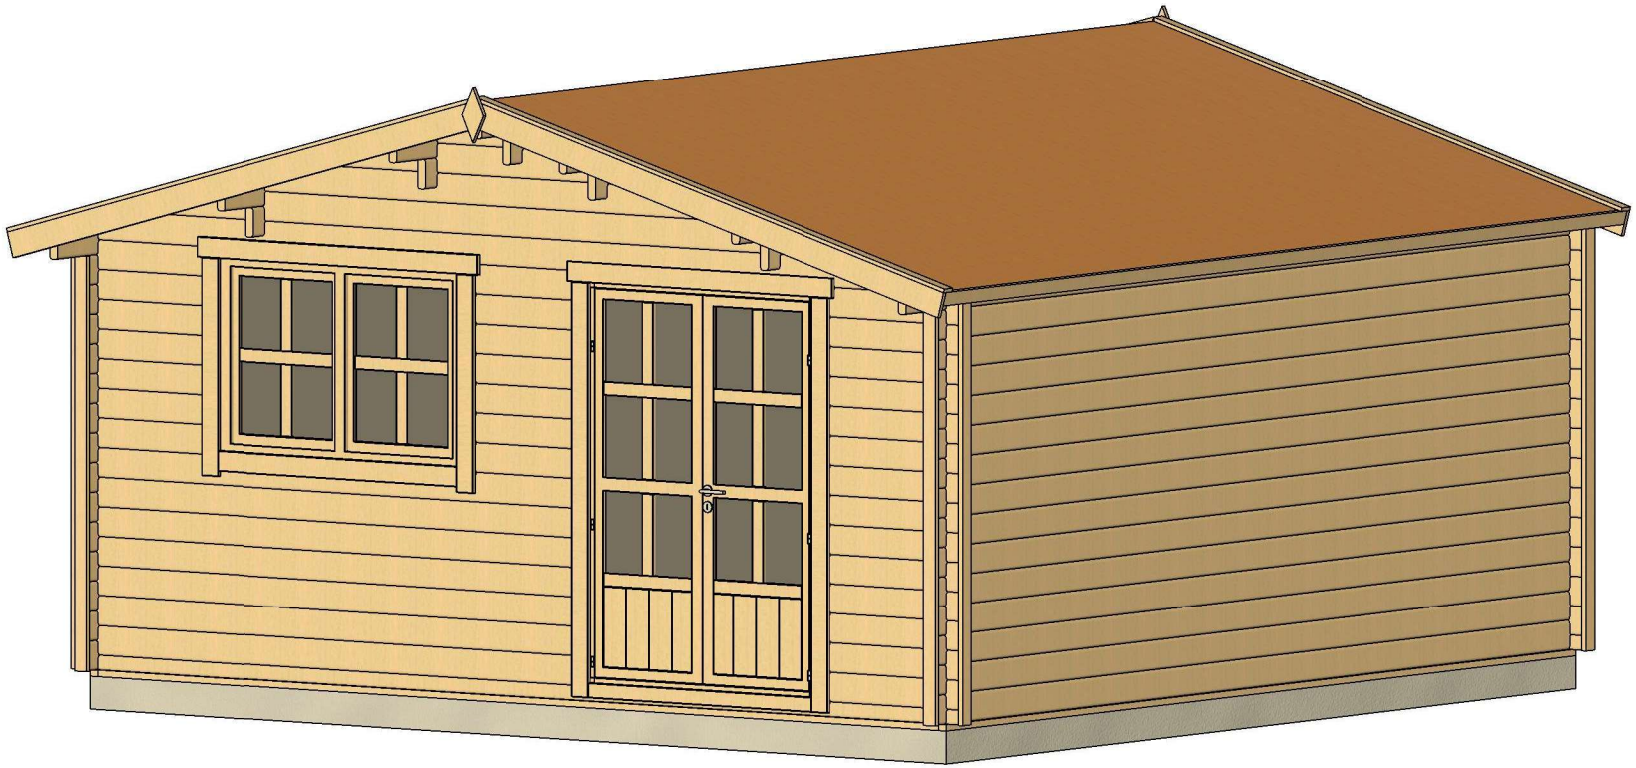

All interior area	22.4 m2	Profile	44x135mm		Project	44_SN16.1_5x5 BK23	Scale
All roof area	28.4 m2	All terrace		2023-05-11 11:33:03	Drawing name	3D VISUALIZATION	

3D WIZUALIZACJA

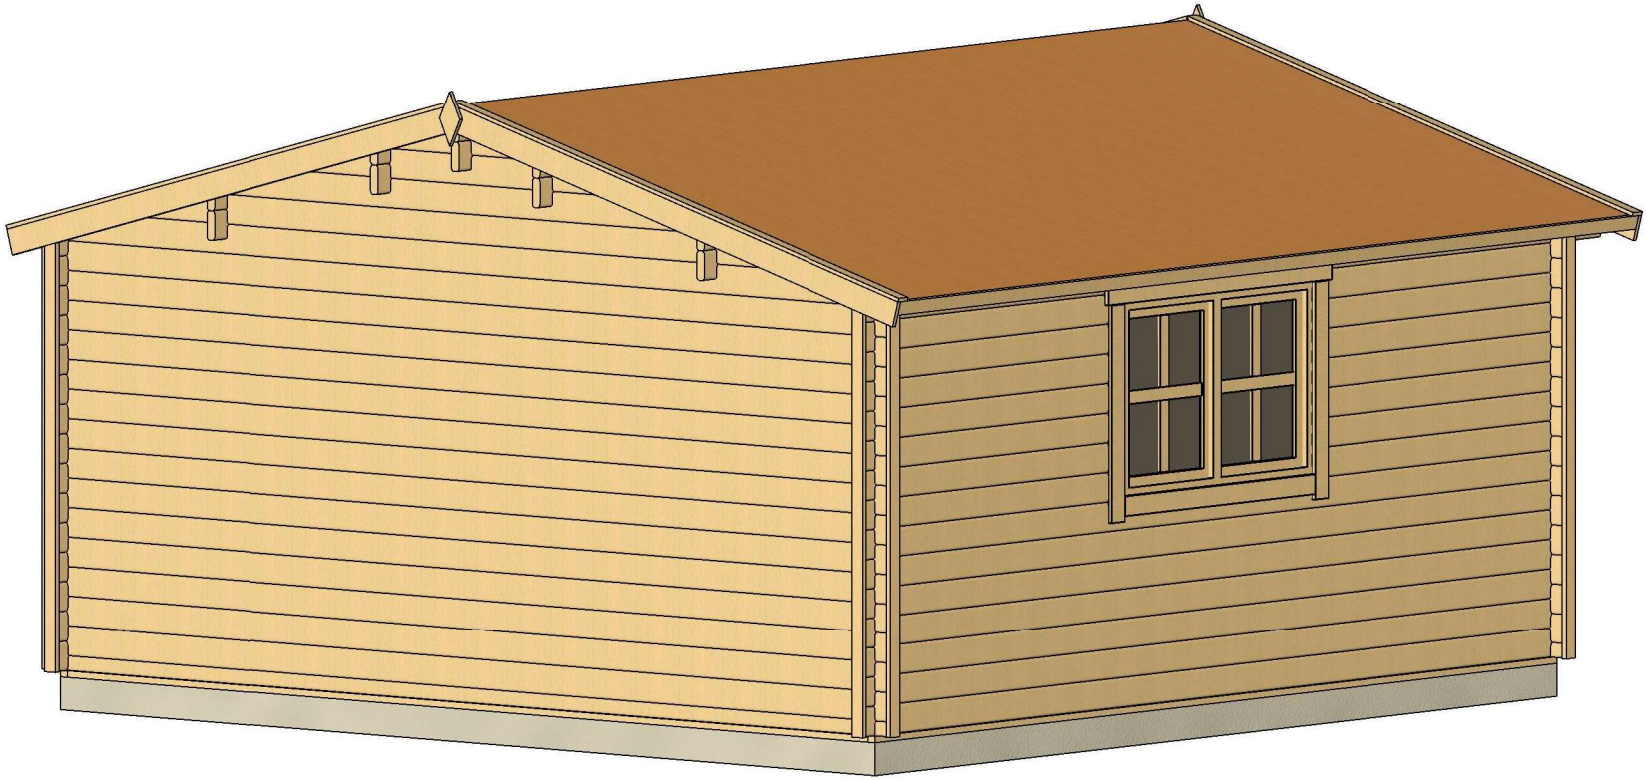

All interior area	22.4 m2	Profile	44x135mm		Project 44_SN16.1_5x5 BK23	Scale
All roof area	28.4 m2	All terrace		2023-05-11 11:33:05	Drawing name 3D VISUALIZATION 2	

PLAN FUNDAMENTU

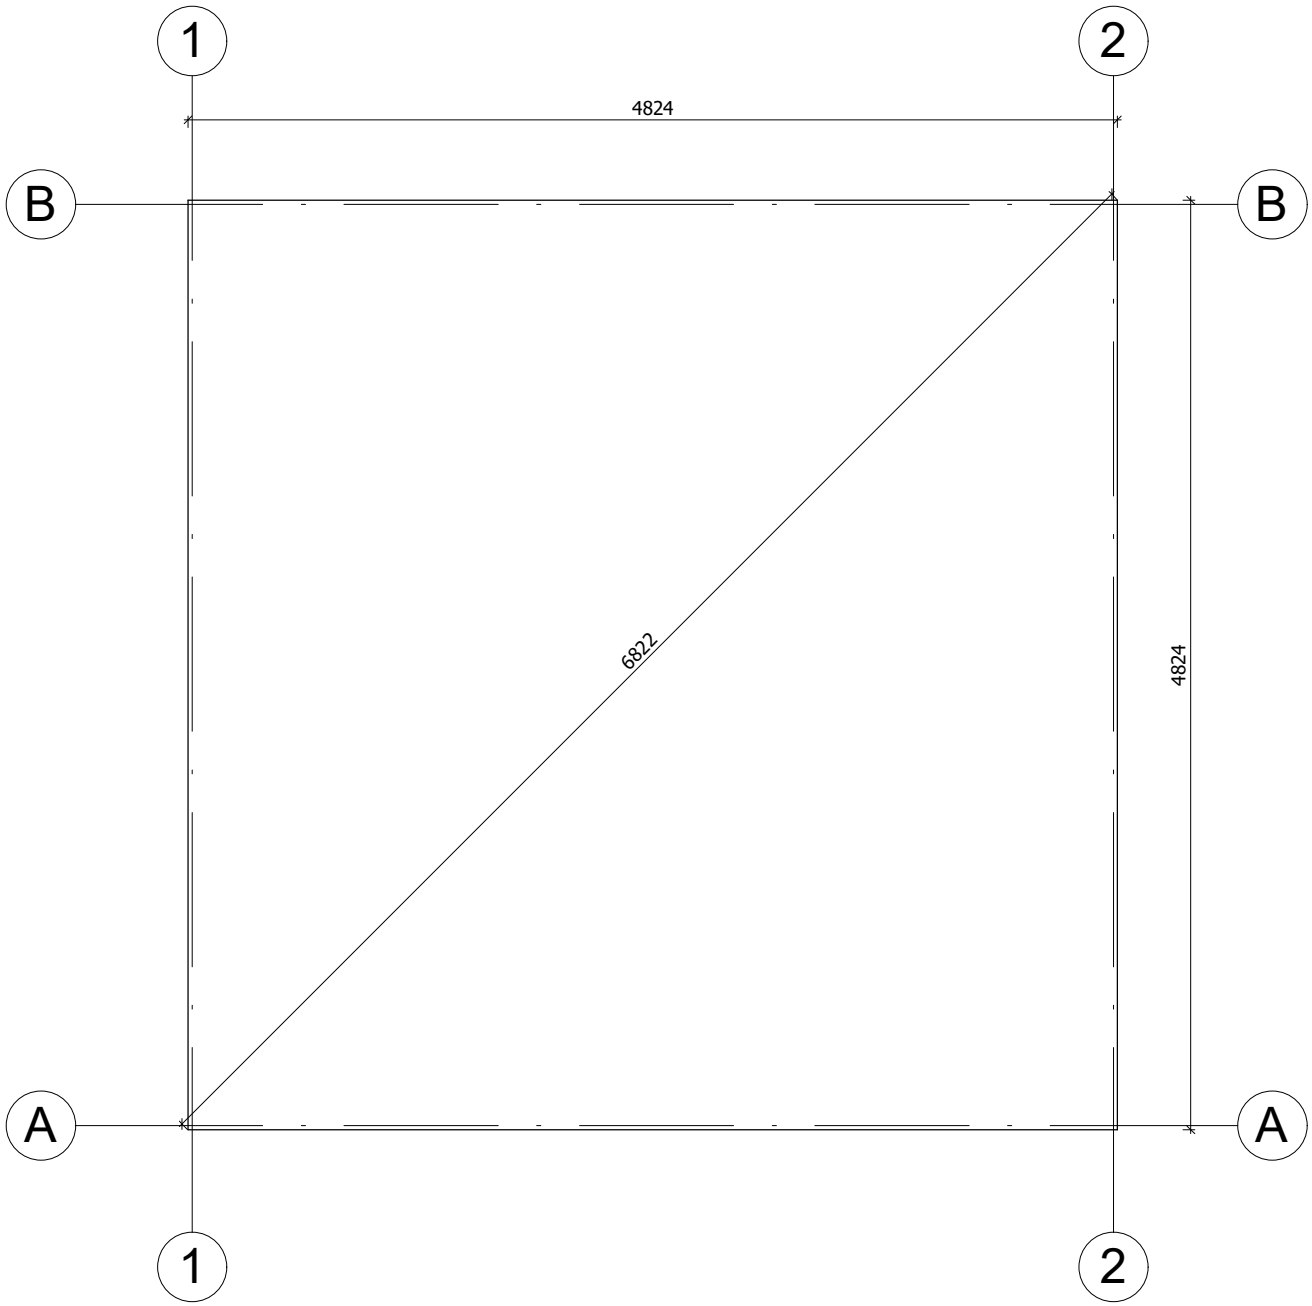

Fundament należy wykonać zgodnie z wymiarami planu, aby zapobiec wszelkim wewnętrznym zaburzeniom w konstrukcji (infiltracja wody, odkształcenie konstrukcji itp.)Nasze projekty muszą być montowane na fundamencie o maksymalnym nachyleniu 10mm na 10m.	All interior area	22.4 m2	Profile	44x135mm		Project	44_SN16.1_5x5 BK23	Scale
	All roof area	28.4 m2	All terrace		2023-05-11 11:31:59	Drawing name	BASE SIZE	1 : 40

RZUT PLANU

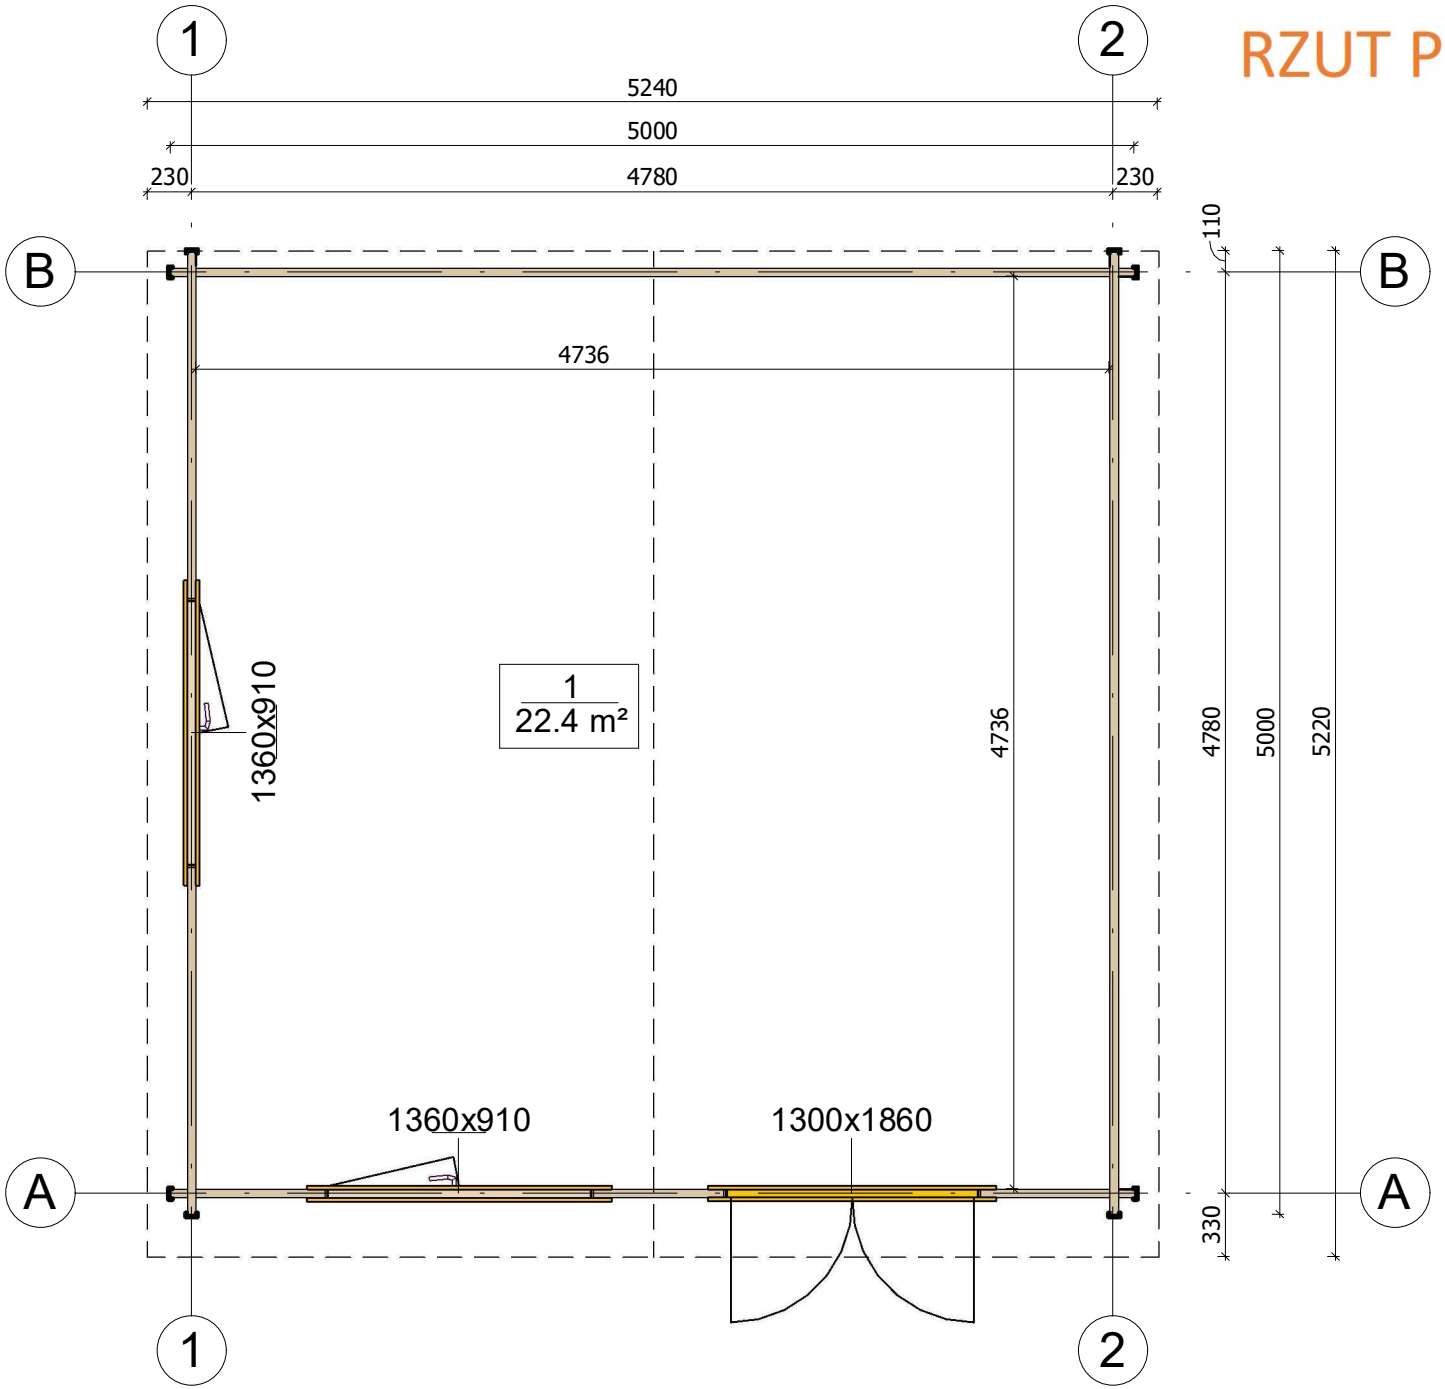

All interior area	22.4 m2	Profile	44x135mm		Project 44_SN16.1_5x5 BK23	Scale
All roof area	28.4 m2	All terrace		2023-05-11 11:26:39	Drawing name 1 FLOOR PLAN	1 : 40

PRZEKROJ

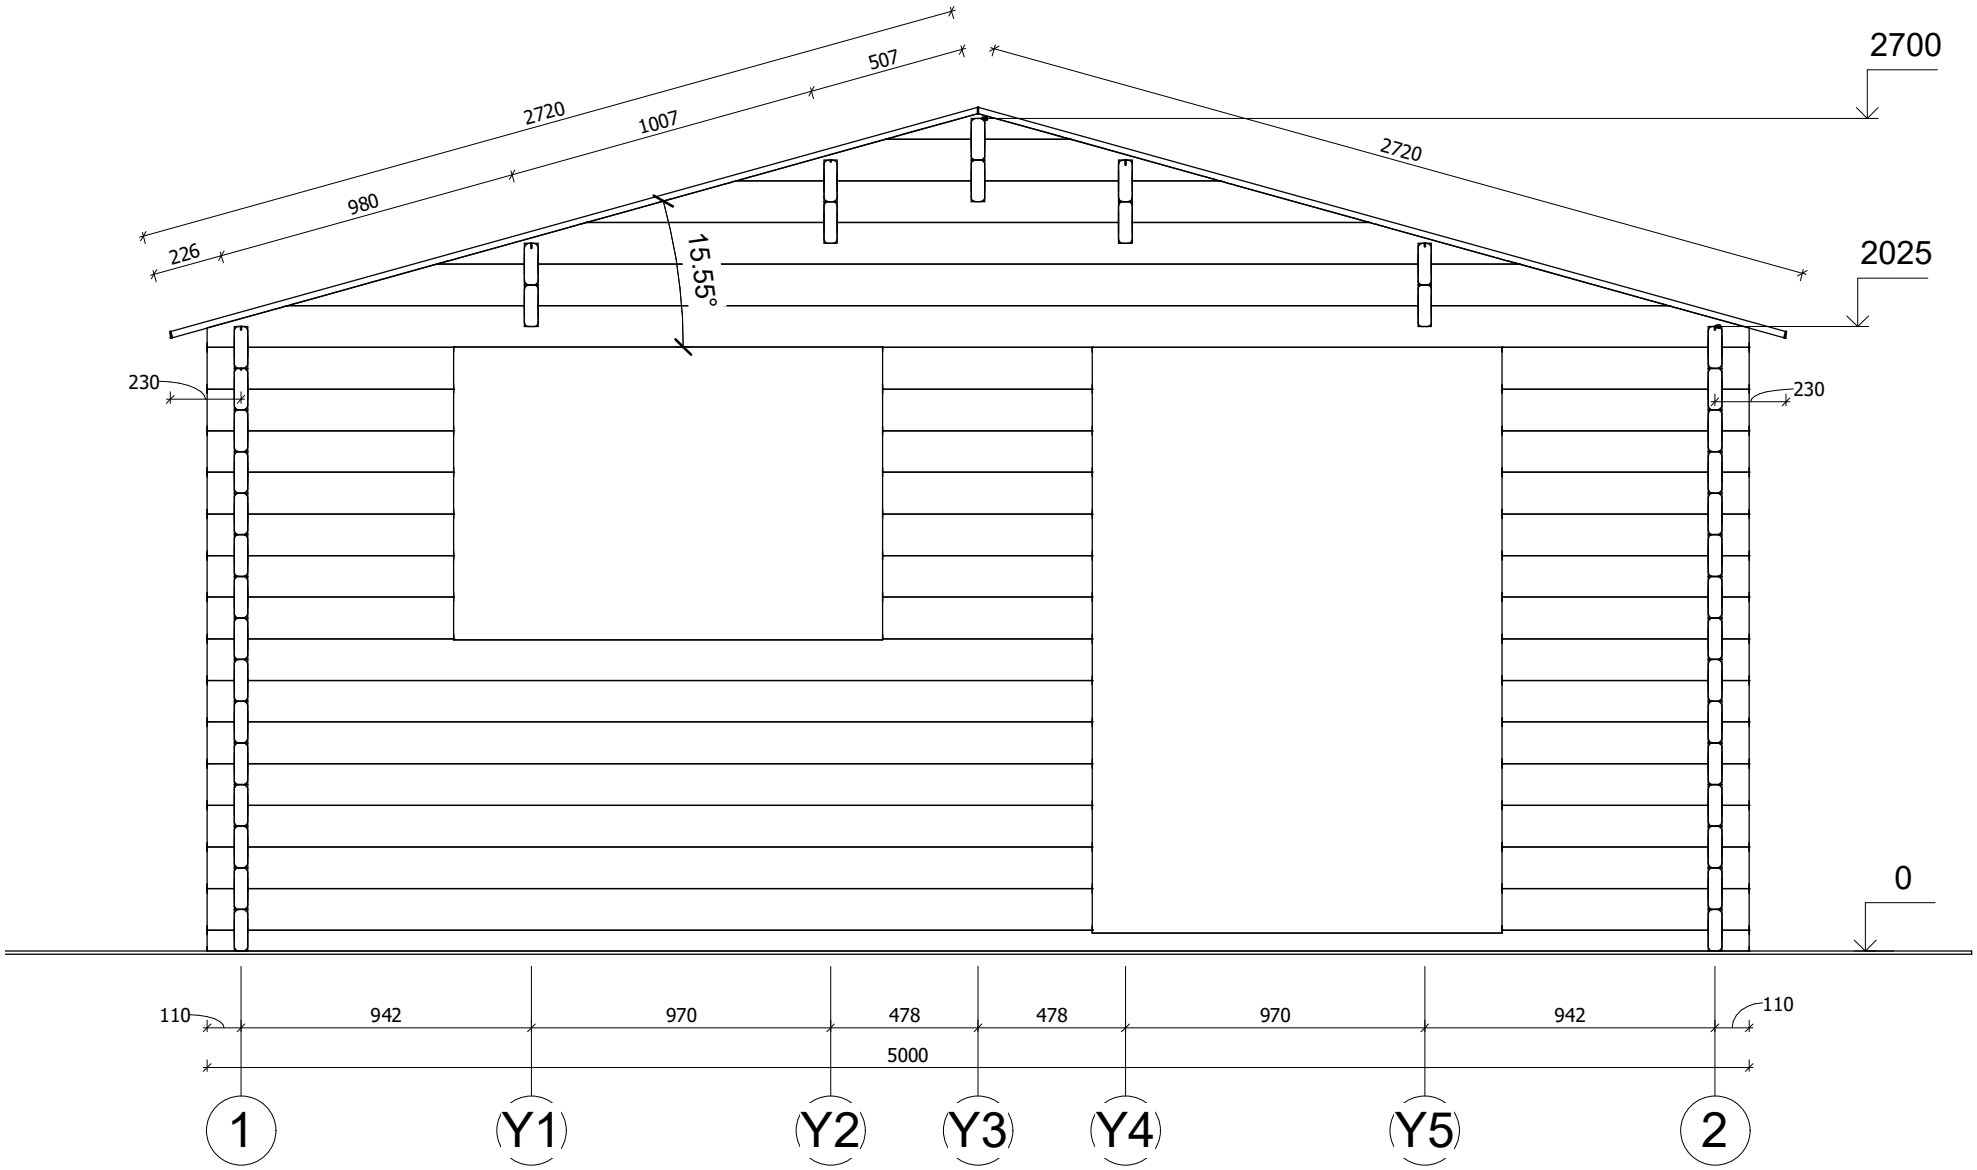

All interior area	22.4 m2	Profile	44x135mm		Project	44_SN16.1_5x5 BK23	Scale
All roof area	28.4 m2	All terrace		2023-05-11 11:29:18	Drawing name	VERTICAL SECTION A-12	1 : 25

ELEWACJE

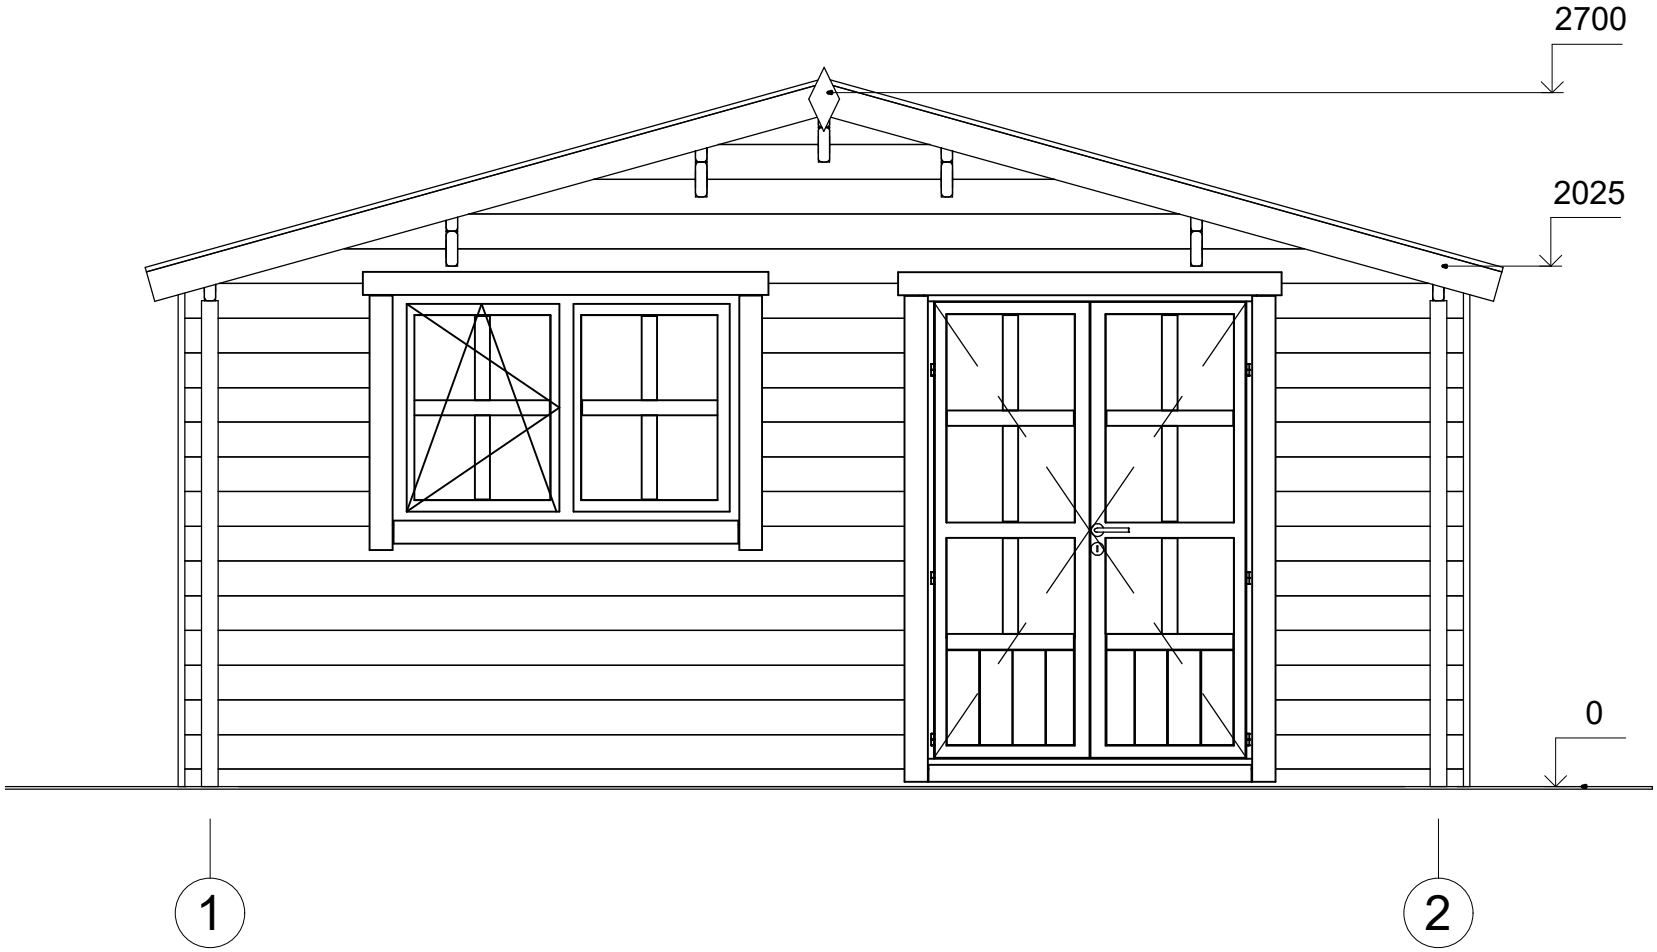

All interior area	22.4 m2	Profile	44x135mm		Project 44_SN16.1_5x5 BK23	Scale
All roof area	28.4 m2	All terrace		2023-05-11 11:28:08	Drawing name FACADE 12	1 : 30

ELEWACJE

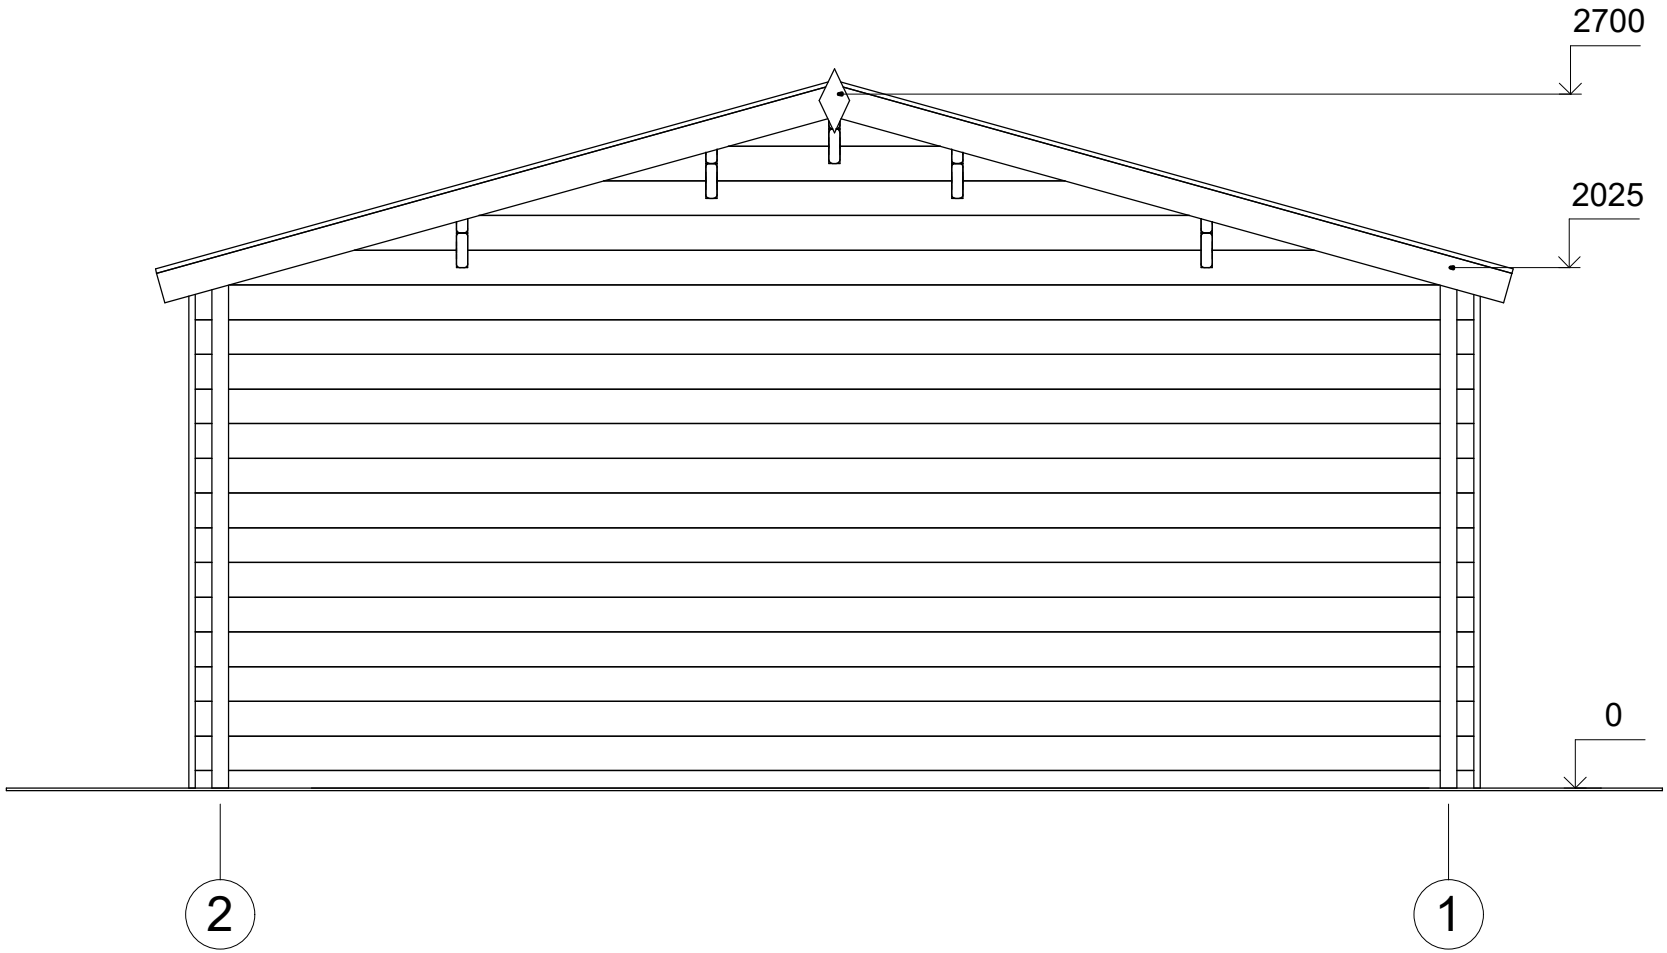

All interior area	22.4 m2	Profile	44x135mm		Project	44_SN16.1_5x5 BK23	Scale
All roof area	28.4 m2	All terrace		2023-05-11 11:28:08	Drawing name	FACADE 21	1 : 30

ELEWACJE

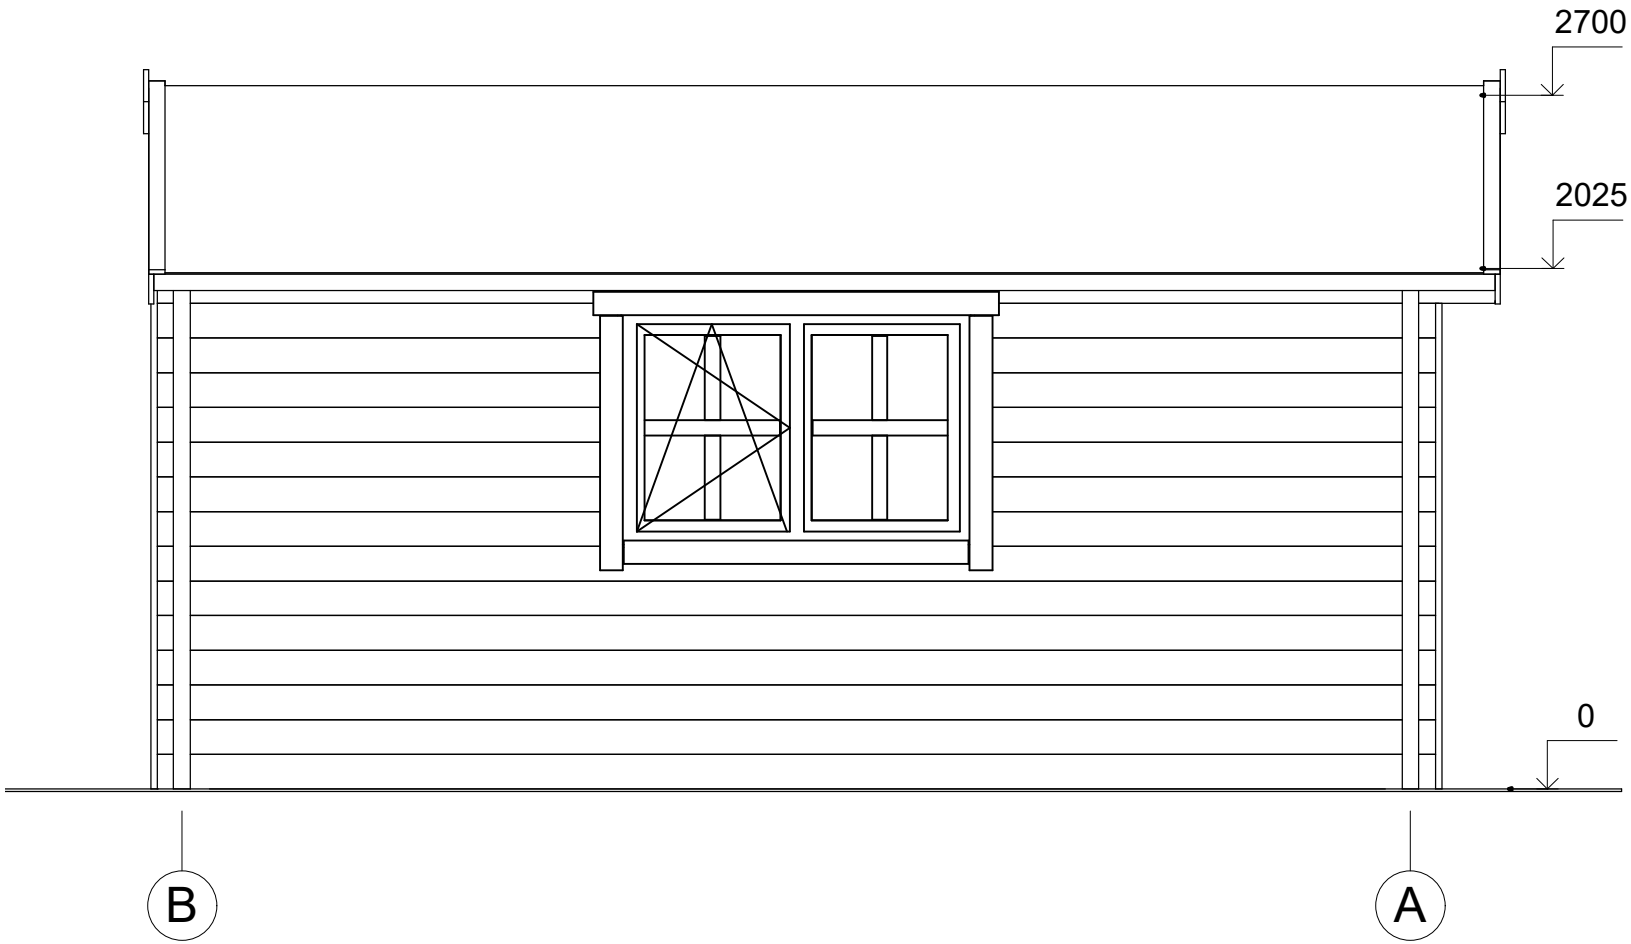

All interior area	22.4 m2	Profile	44x135mm		Project	44_SN16.1_5x5 BK23	Scale
All roof area	28.4 m2	All terrace		2023-05-11 11:28:08	Drawing name	FACADE BA	1 : 30

ELEWACJE

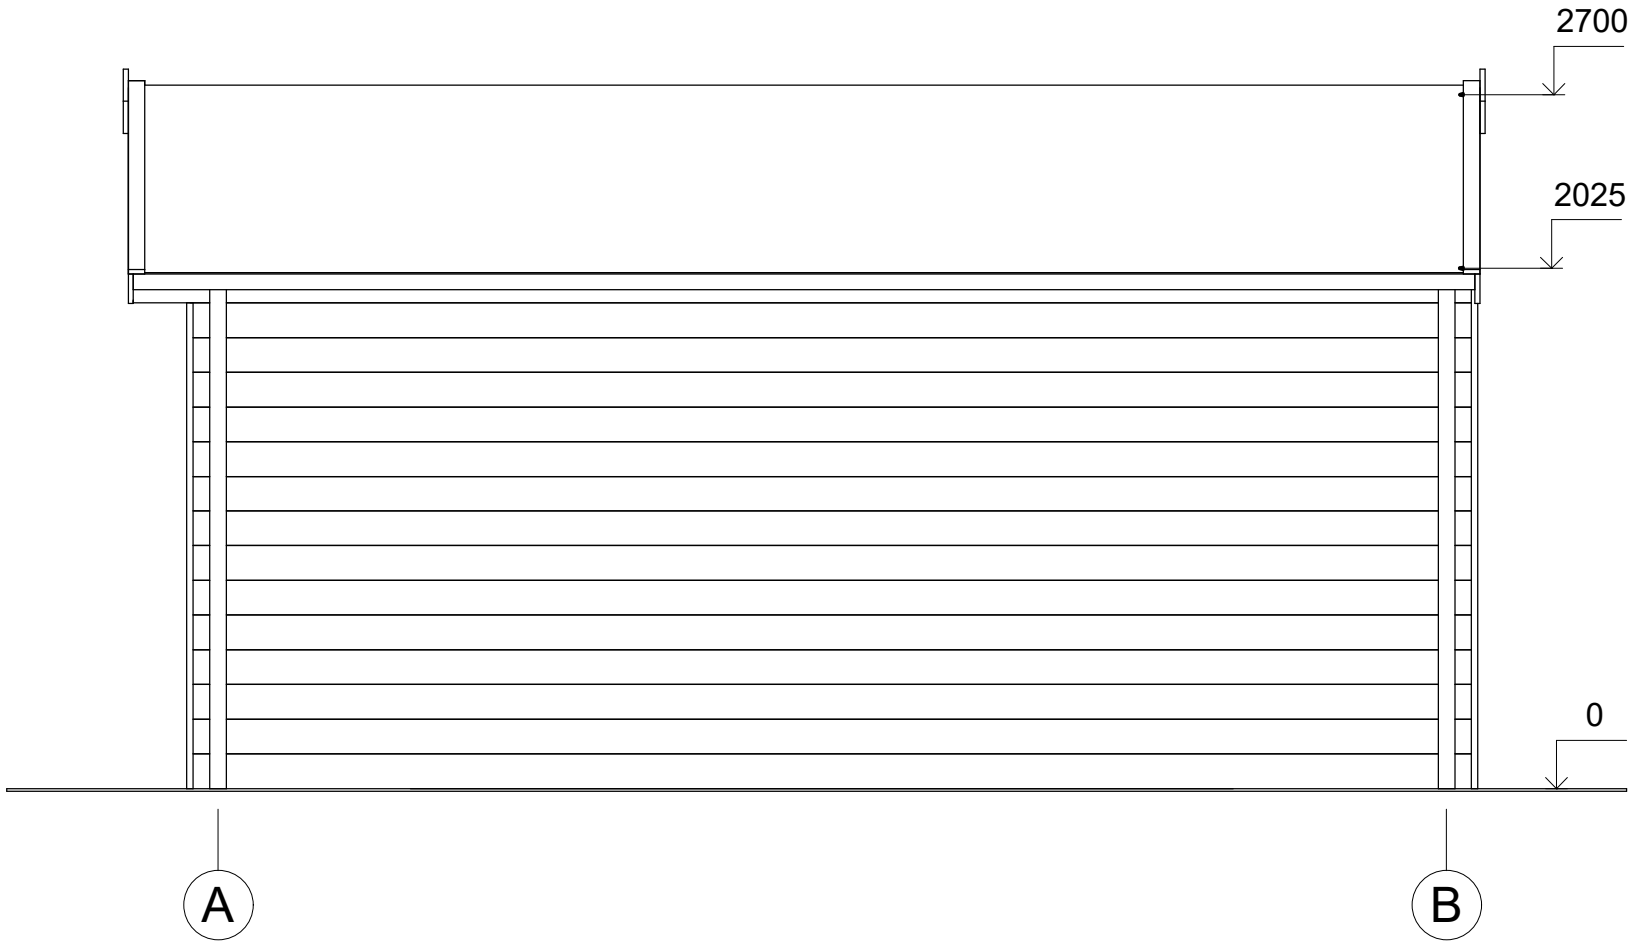

All interior area	22.4 m2	Profile	44x135mm		Project	44_SN16.1_5x5 BK23	Scale
All roof area	28.4 m2	All terrace		2023-05-11 11:28:08	Drawing name	FACADE AB	1 : 30