



Domek ogrodowy JAWOR SN19.2
5,5 x 4 m, 44 mm, Pełny zestaw
PREMIUM

Produkt #SN19.2_5,5x4_44

20830.00 zł

22550.00-zł / Zaoszczędzisz : 1720.00 zł

Najniższa cena w ciągu ostatnich 30 dni **22550.00 zł**

Cena obowiązuje przez 15 dni

<https://domkiekoarchitektura.pl/domek-ogrodowy-jawor-sn19-2>



| Opis | WARTOŚĆ |
|--|---|
| Grubość ścian | 44 mm |
| Wymiary ścian (szerokość x długość) | 5,5 x 4 m |
| Wysokość ścian | 2093 mm |
| Wysokość do kalenicy | 2768 mm |
| Powierzchnia podłogi | 19,6 m ² |
| Powierzchnia dachu | 24,7 m ² |
| Kąt nachylenia dachu | 20 ° odpowiada 36 % |
| Obliczone obciążenie konstrukcji dachu | 150 kg/m ² |
| Okna | Szt. / stronę otwarcia sprawdź według rysunków projektu |
| Drzwi | Szt. / stronę otwarcia sprawdź według rysunków projektu |
| Bramy garażowe | Szt. / stronę otwarcia sprawdź według rysunków projektu |
| Zastosowane szkło | Podwójne zespolone |
| Wypust dachowy | Sprawdź według rysunków projektu |
| Powierzchnia zewnętrzna (ściany) | 36,9 m ² |
| Powierzchnia wewnętrzna (ściany) | 45,8 m ² |
| Poziom wilgotności drewna | ~ 18 % |

Wymiary i waga opakowania

H 900 x B 1200 x L 5500 mm = 1310 kg

Zestaw produktu


S

- Hydroizolacja na fundament pod podwaliny
- Podwaliny fundamentów płaskich
- Deska podłogowa grubości ok 18 mm z pióro wpustem
- Zestaw listwy przypodłogowej
- Zestaw profilowanych balików ścian:
 - Balik 44 mm z podwójnym piórem wpust
- Schody lub drabina na antresolę lub piętro, zmienna w zależności od planów i modelu
- Podłoga piętra z litego drewna grubości ok 18 mm z pióro wpustem
- Deska dachowa grubości ok 18 mm z pióro wpustem
- Zestaw elementów wykończeniowych z drewna: deska czołowa dachu, dekoracja dachu, deska czołowa więźby dachowej oraz listwa przysufitowa
- Papa bitumiczna na pokrycie dachowe w rolkach, przybijana
- Zestaw elementów montażowych
- Materiały uszczelniające: taśma do uszczelniania drzwi, okien oraz narożników od wewnątrz; silikon do narożników na zewnątrz oraz uszczelniania ścian
- Próg metalowy do drzwi wejściowych
- Zestaw okien i drzwi z podwójną szybą, drzwi wewnętrzne całkowicie drewniane. Stronę otwarcia drzwi i okien prosimy sprawdzić według rysunków projektu
- Podwójna uszczelka gumowa do dodatkowej ochrony okien i drzwi przed deszczem i wiatrem oraz zestaw zamków i klamek
- Zestaw do montażu tarasu z deski grubości ok 18 mm

Tel.: +48 856 723 031


Kontakt mailowy: sklep@domkiekoarchitektura.pl
www.domkiekoarchitektura.pl

3D WIZUALIZACJA

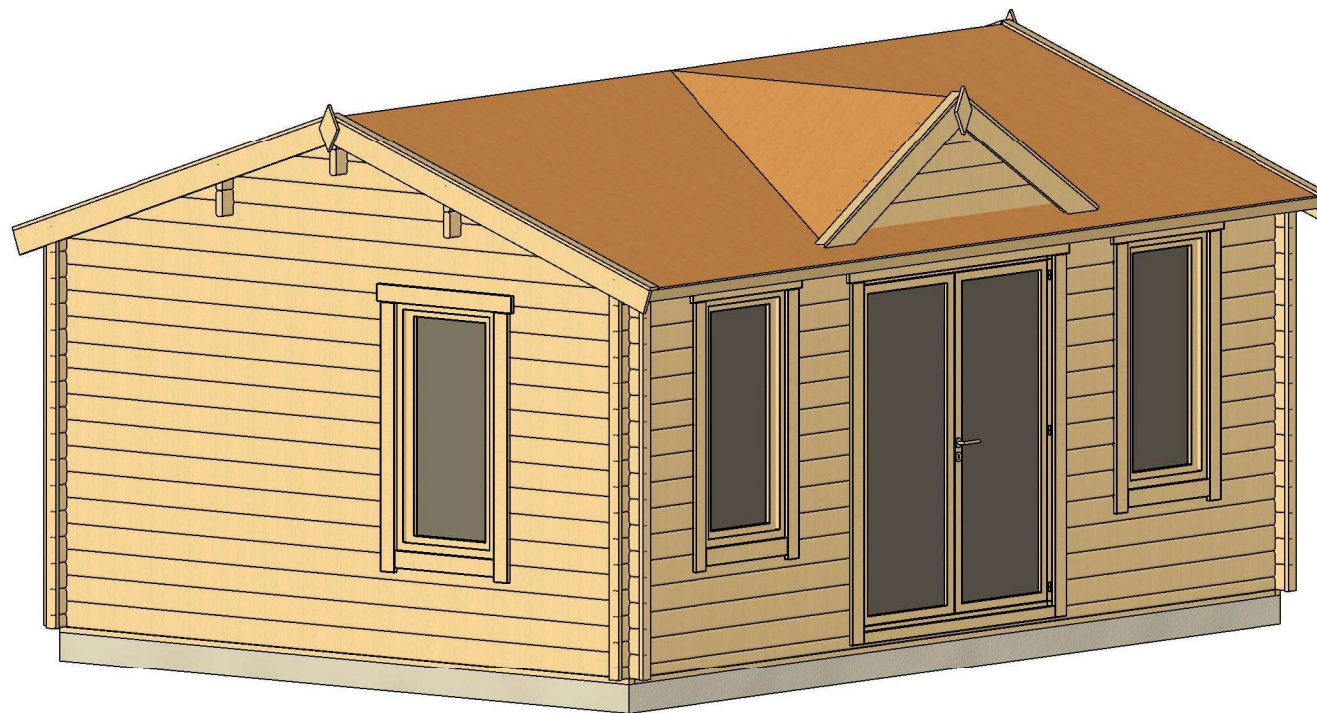


| | | | | | | |
|-------------------|---------------------|-------------|----------|------------------------|----------------------|------------------|
| All interior area | 19.6 m ² | Profile | 44x135mm | Project | 44_SN19.2_5.5x4 BK23 | Scale |
| All roof area | 24.7 m ² | All terrace | | 2023-05-24 15:27:30 | Drawing name | 3D VISUALIZATION |

3D WIZUALIZACJA

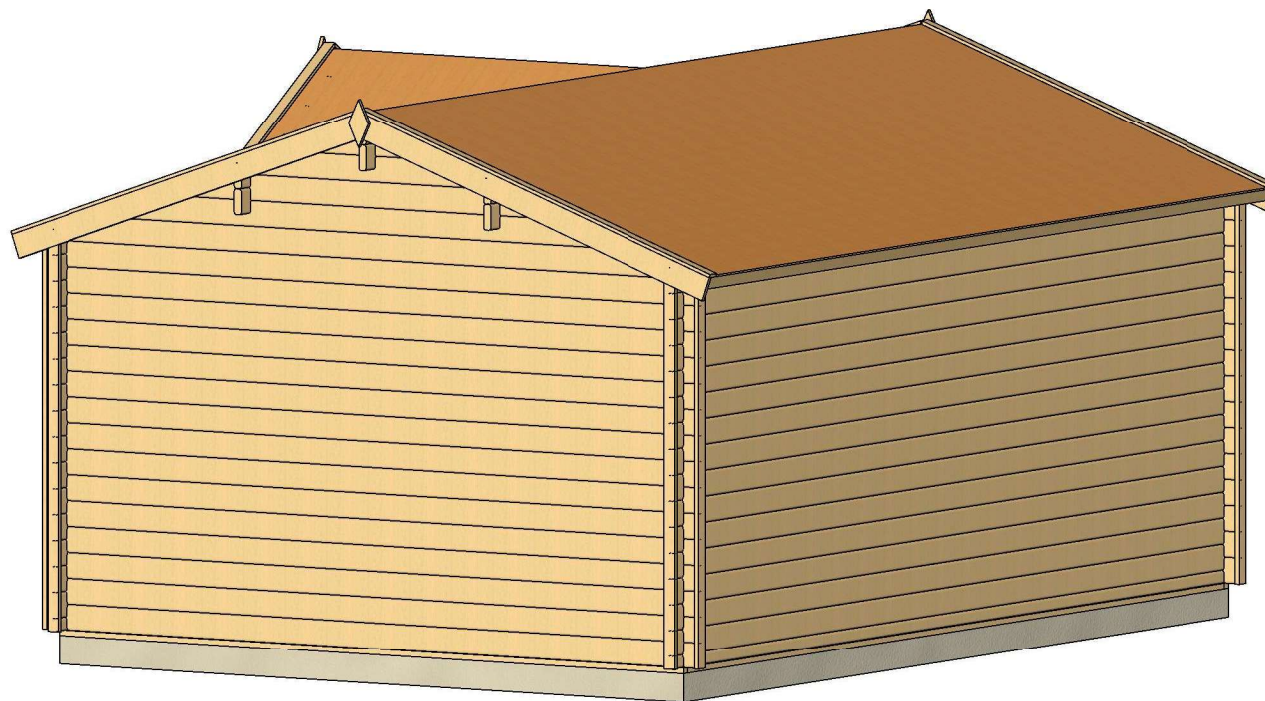

| | | | | | | |
|-------------------|---------|-------------|----------|------------------------|----------------------|--------------------|
| All interior area | 19.6 m2 | Profile | 44x135mm | Project | 44_SN19.2_5.5x4 BK23 | Scale |
| All roof area | 24.7 m2 | All terrace | | 2023-05-24 15:27:32 | Drawing name | 3D VISUALIZATION 2 |


PLAN FUNDAMENTU

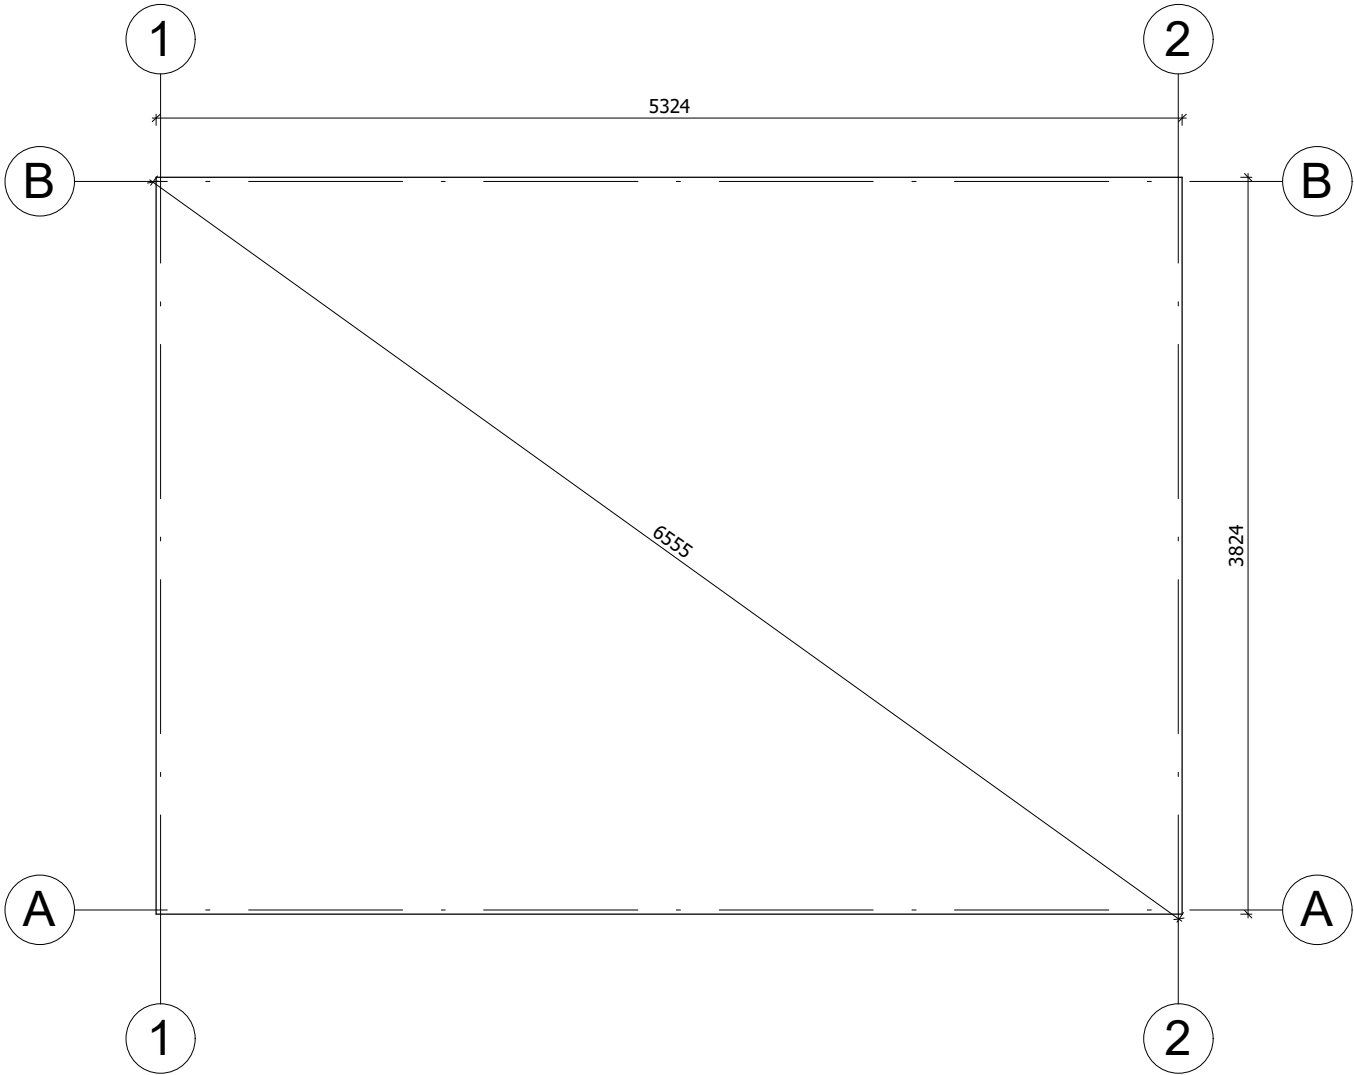

Fundament należy wykonać zgodnie z wymiarami planu, aby zapobiec wszelkim wewnętrznym zaburzeniom w konstrukcji (infiltracja wody, odkształcenie konstrukcji itp.) Nasze projekty muszą być montowane na fundamencie o maksymalnym nachyleniu 10mm na 10m.


| | | | | | | |
|-------------------|---------------------|-------------|----------|------------------------|----------------------|--------|
| All interior area | 19.6 m ² | Profile | 44x135mm | Project | 44_SN19.2_5.5x4 BK23 | Scale |
| All roof area | 24.7 m ² | All terrace | | Drawing name | BASE SIZE | 1 : 40 |
| | | | | 2023-05-24 15:23:31 | | |

RZUT PLANU

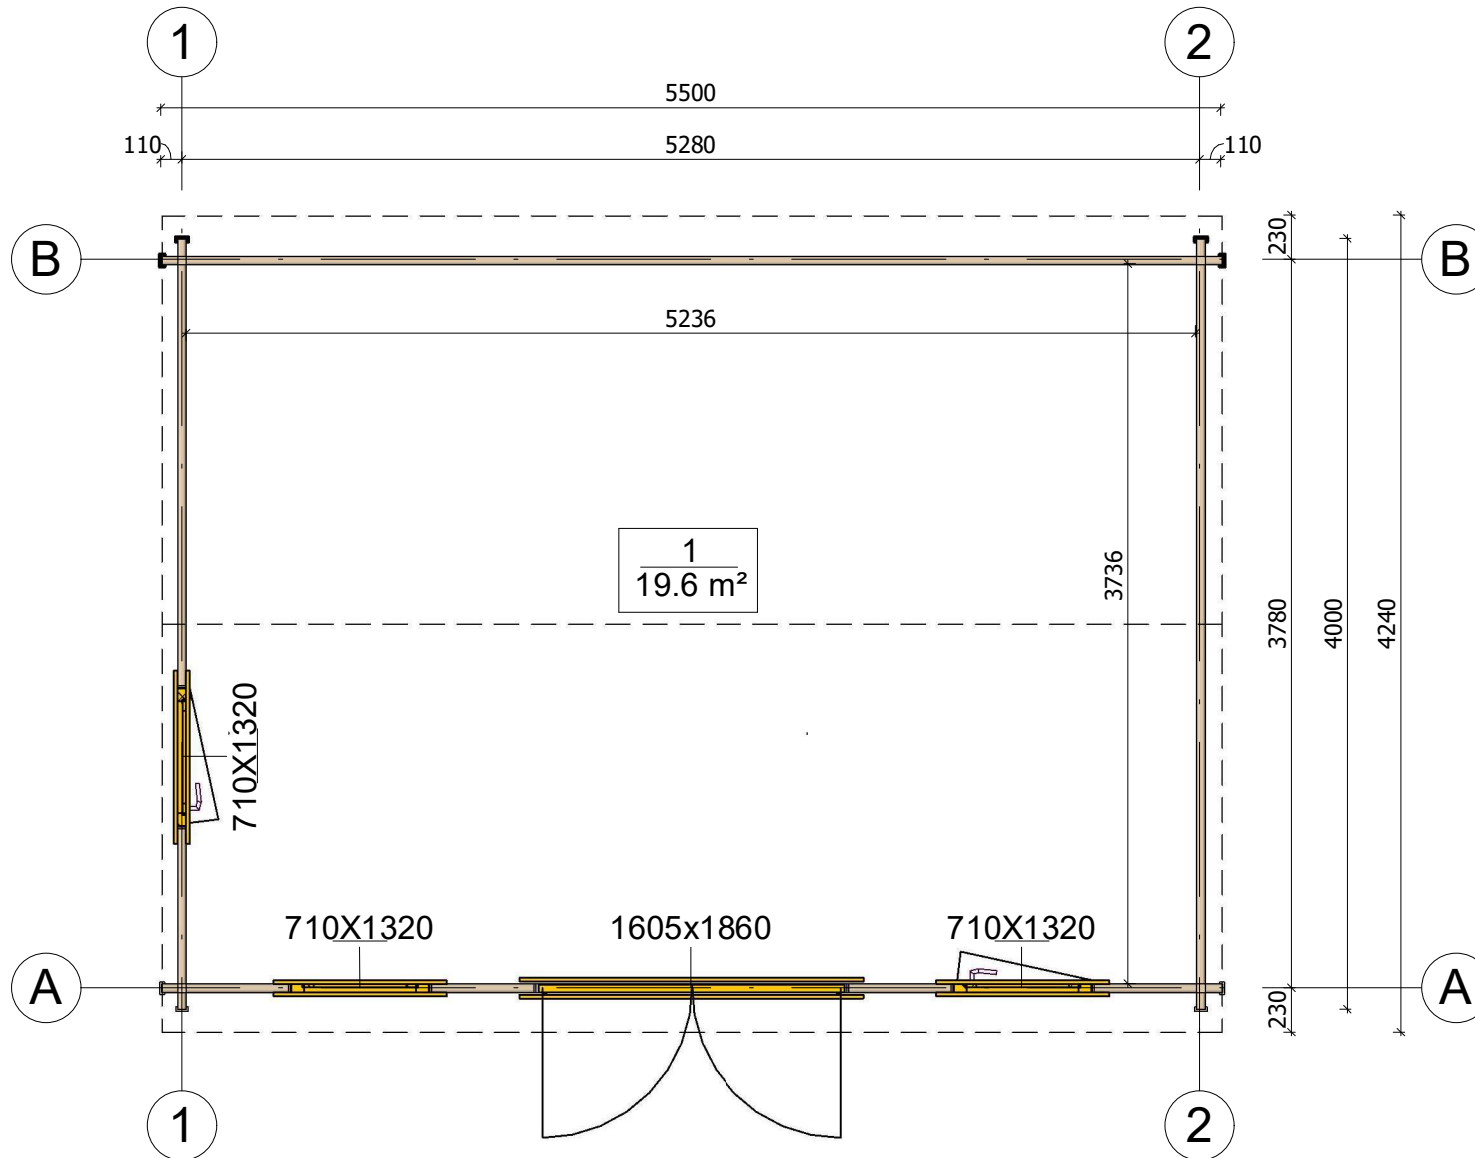


| | | | | | | |
|-------------------|---------------------|-------------|----------|------------------------|----------------------|--------------|
| All interior area | 19.6 m ² | Profile | 44x135mm | Project | 44_SN19.2_5.5x4 BK23 | Scale |
| All roof area | 24.7 m ² | All terrace | | 2023-06-02 08:35:27 | Drawing name | 1 FLOOR PLAN |
| | | | | | | 1 : 40 |

PRZEKROJ

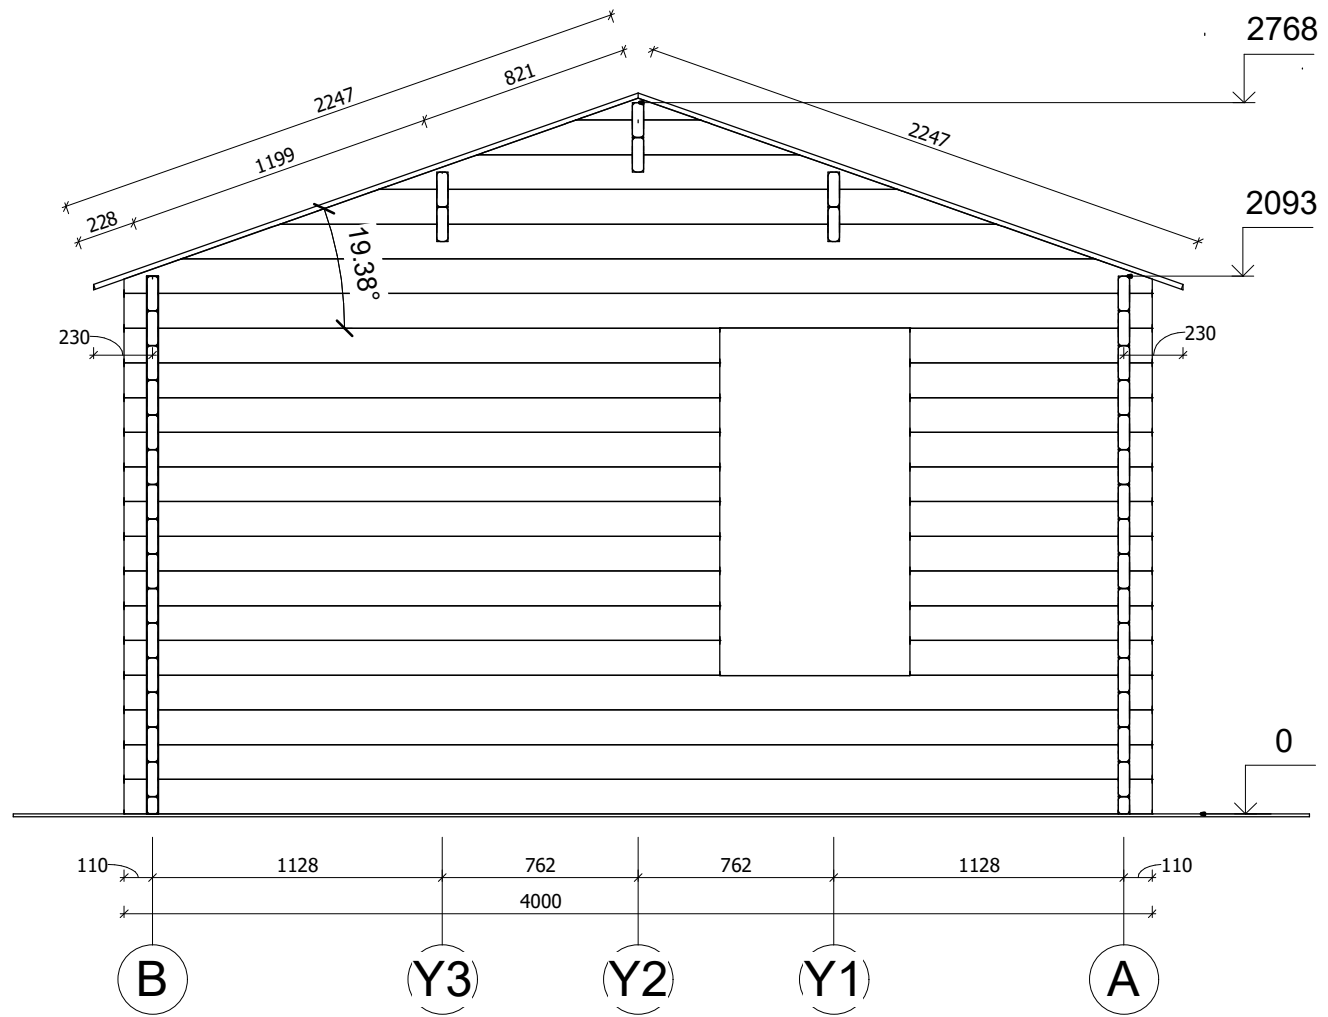


| | | | | | | |
|-------------------|---------------------|-------------|----------|------------------------|----------------------|-----------------------|
| All interior area | 19.6 m ² | Profile | 44x135mm | Project | 44_SN19.2_5.5x4 BK23 | Scale |
| All roof area | 24.7 m ² | All terrace | | 2023-05-24 15:24:59 | Drawing name | VERTICAL SECTION 1-BA |
| | | | | | | 1 : 30 |

ELEWACJE

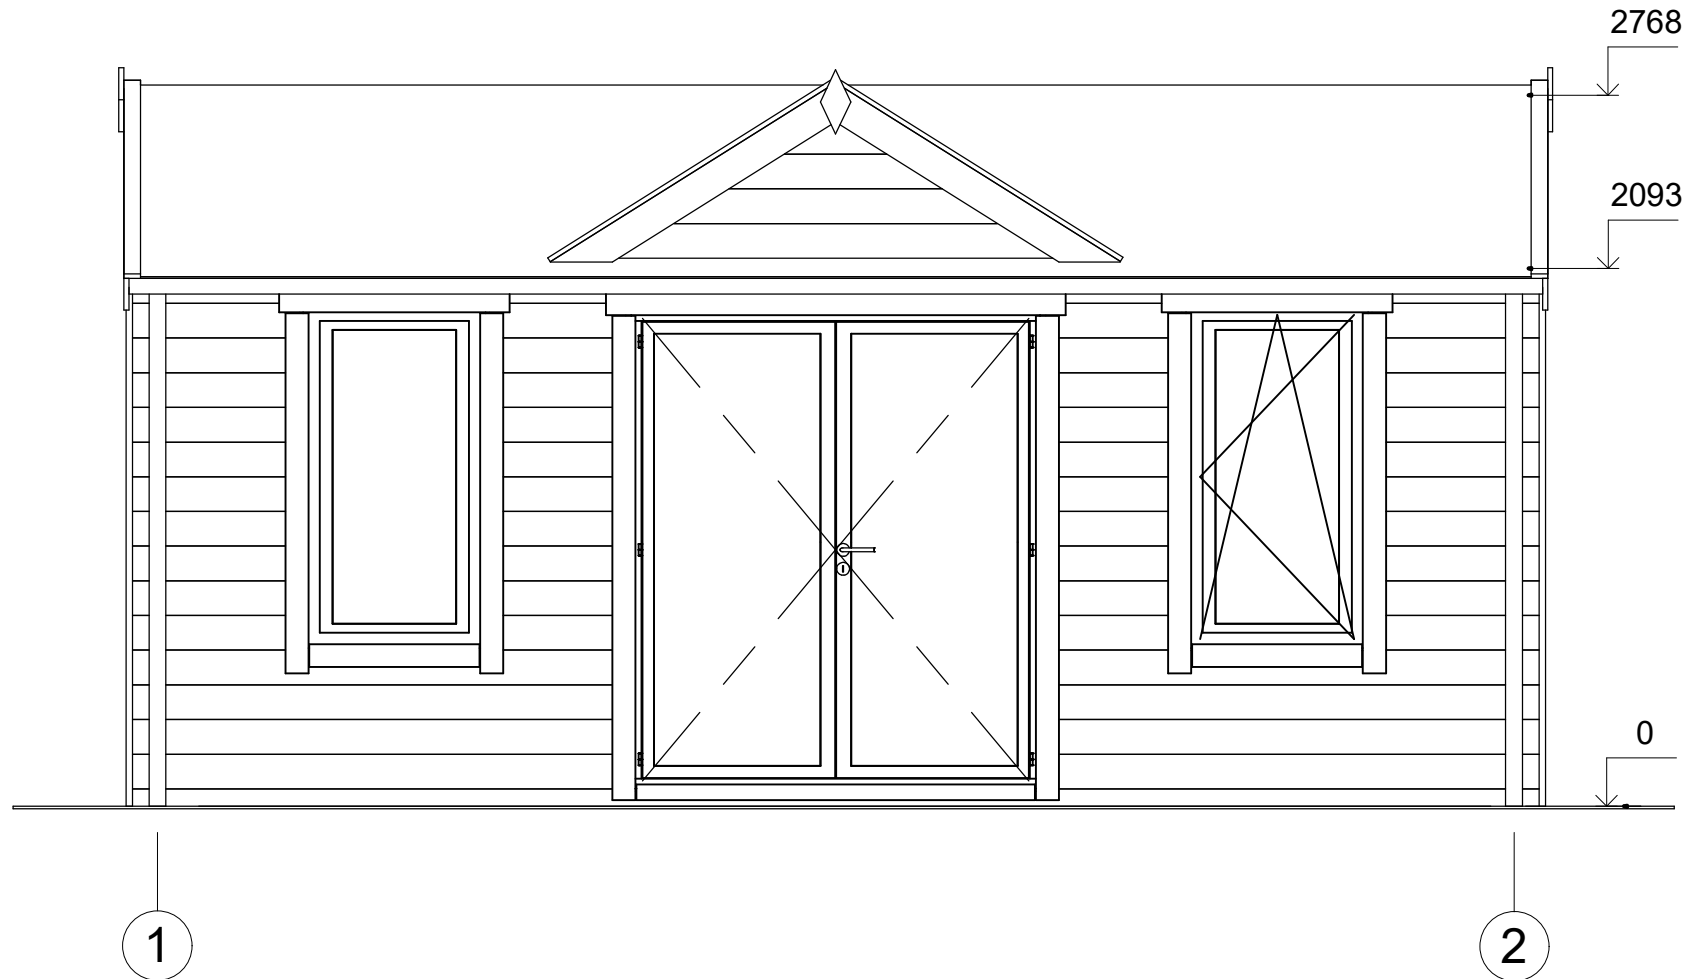


| | | | | | | |
|-------------------|---------------------|-------------|----------|------------------------|----------------------|-----------|
| All interior area | 19.6 m ² | Profile | 44x135mm | Project | 44_SN19.2_5.5x4 BK23 | Scale |
| All roof area | 24.7 m ² | All terrace | | 2023-06-02 08:40:54 | Drawing name | FACADE 12 |
| | | | | | | 1 : 30 |

ELEWACJE

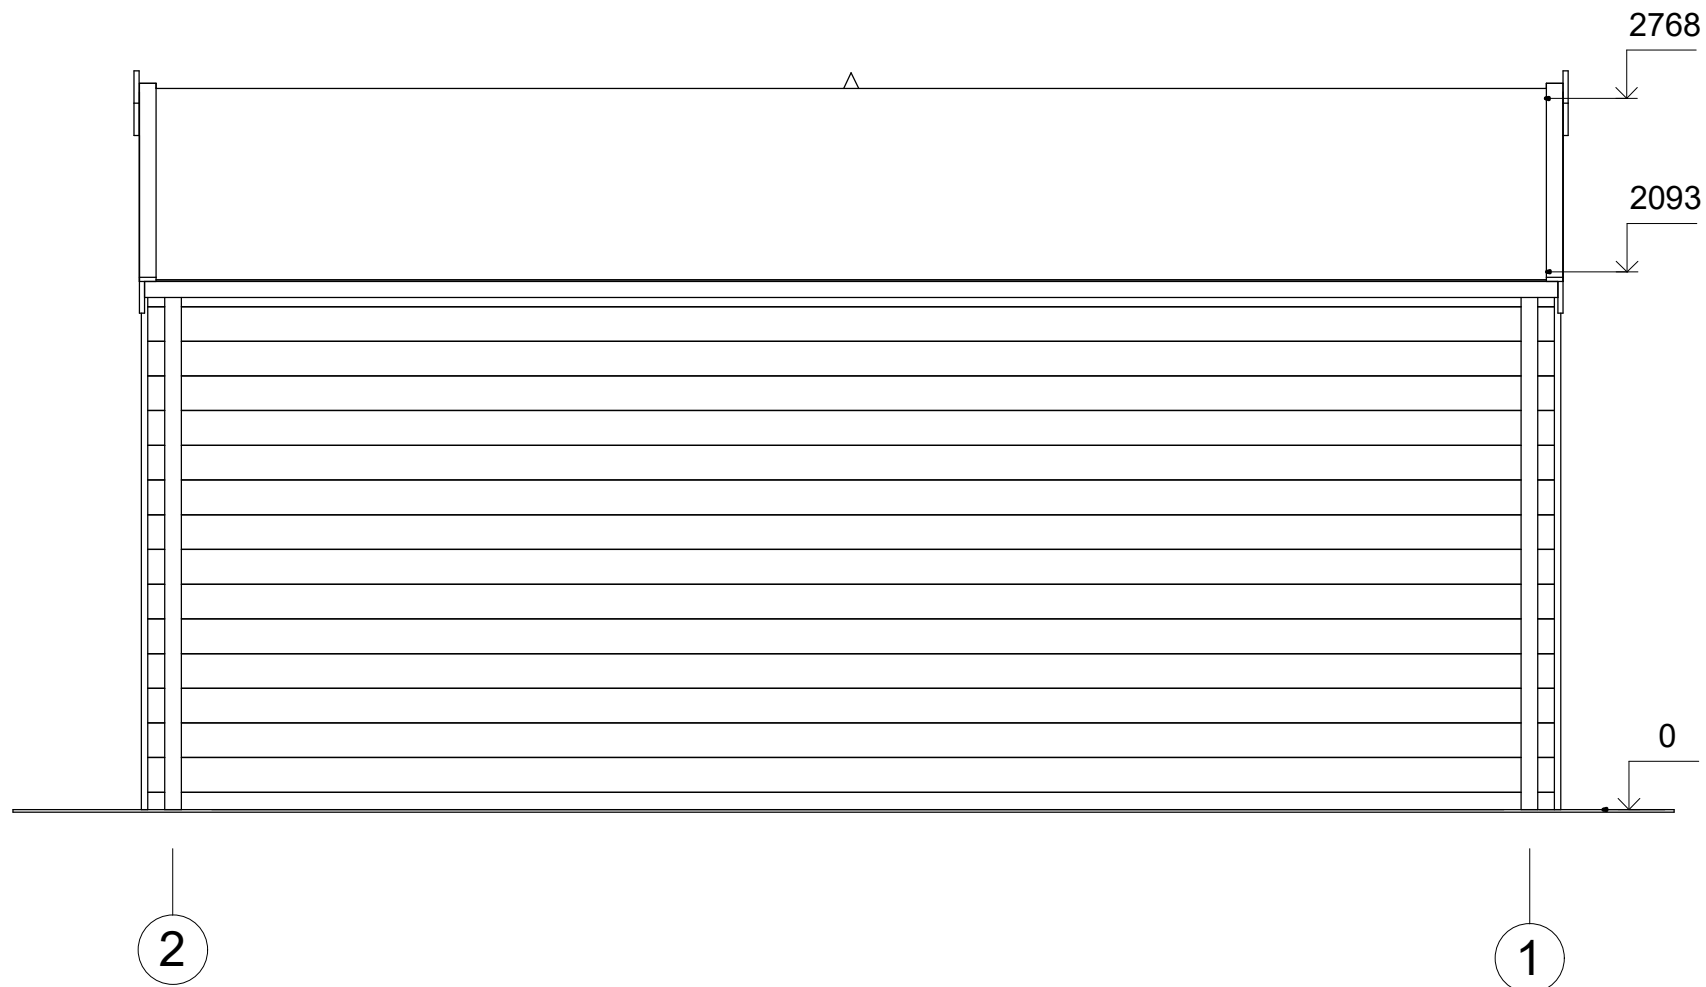


| | | | | | | | |
|-------------------|---------|-------------|----------|------------------------|----------------------|-----------|--------|
| All interior area | 19.6 m2 | Profile | 44x135mm | Project | 44_SN19.2_5.5x4 BK23 | Scale | |
| All roof area | 24.7 m2 | All terrace | | 2023-06-02 08:40:54 | Drawing name | FACADE 21 | 1 : 30 |

ELEWACJE

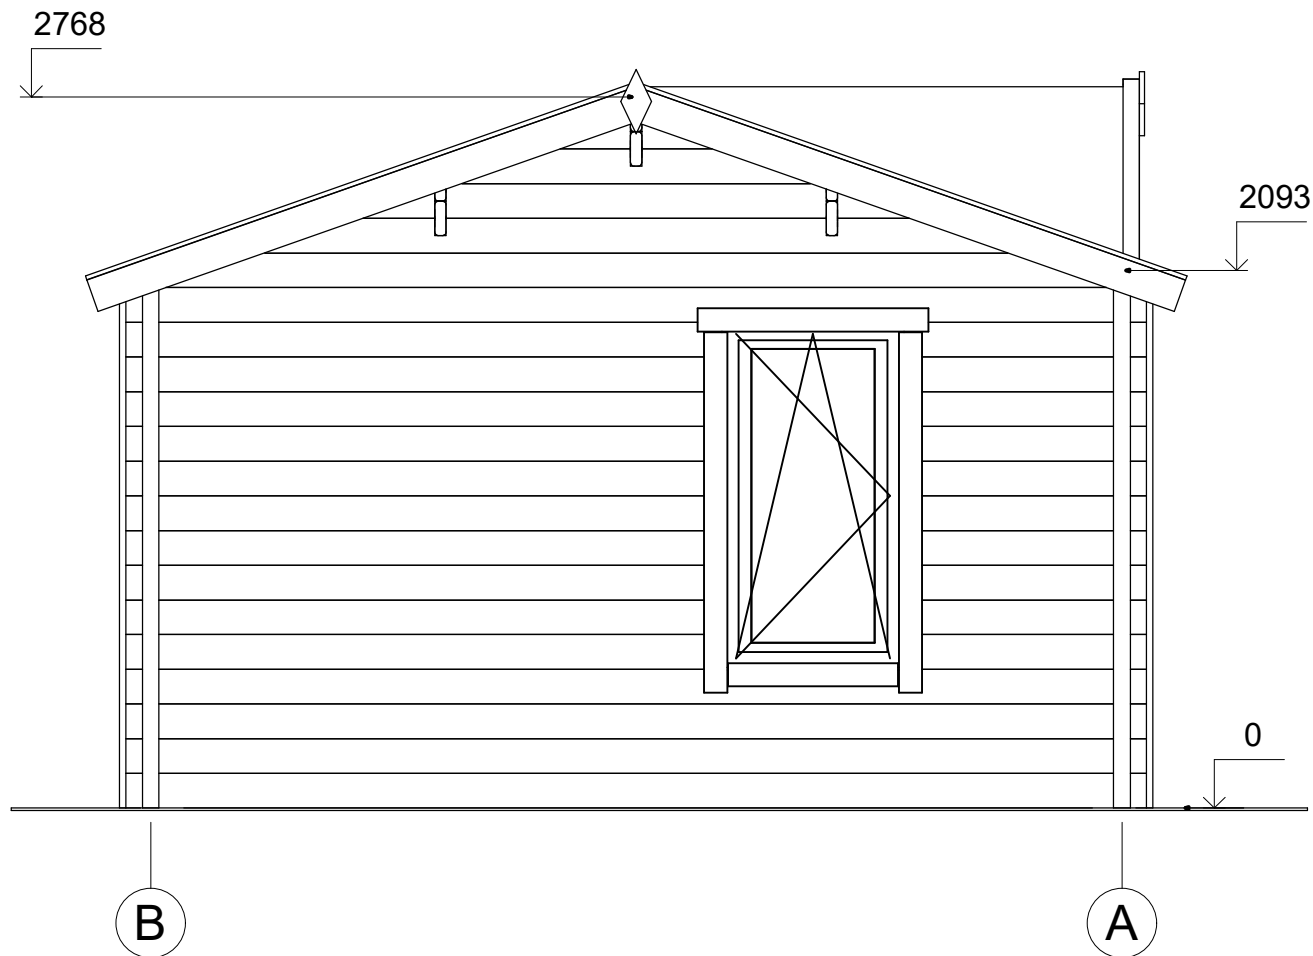

| | | | | | | | |
|-------------------|---------------------|-------------|----------|------------------------|----------------------|-----------|--------|
| All interior area | 19.6 m ² | Profile | 44x135mm | Project | 44_SN19.2_5.5x4 BK23 | Scale | |
| All roof area | 24.7 m ² | All terrace | | 2023-06-02 08:40:54 | Drawing name | FACADE BA | 1 : 30 |

ELEWACJE

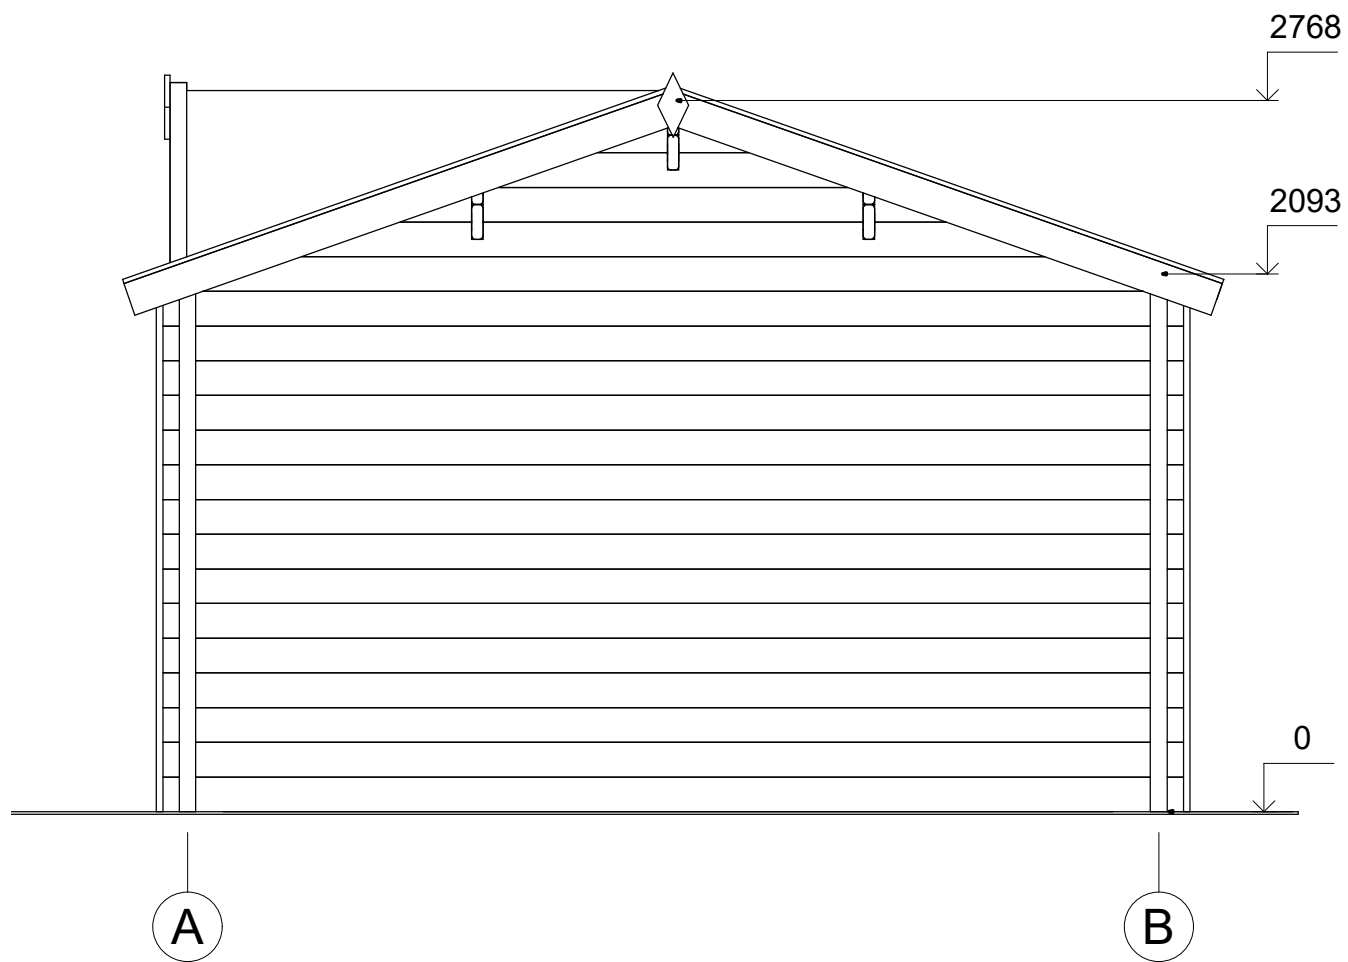

| | | | | | | | |
|-------------------|---------------------|-------------|----------|------------------------|----------------------|-----------|--------|
| All interior area | 19.6 m ² | Profile | 44x135mm | Project | 44_SN19.2_5.5x4 BK23 | Scale | |
| All roof area | 24.7 m ² | All terrace | | 2023-06-02 08:40:54 | Drawing name | FACADE AB | 1 : 30 |