



Dom letniskowy GOSZYN VSP36
6 x 4 m, 44 mm, Pełny zestaw
PREMIUM

Produkt #VSP36_6x4_44

27750.00 zł

29690.00-zł / Zaoszczędzisz : 1940.00 zł

Najniższa cena w ciągu ostatnich 30 dni **29690.00 zł**

Cena obowiązuje przez 15 dni

<https://domkiekoarchitektura.pl/dom-letniskowy-goszyn-vsp36>



Opis	WARTOŚĆ
Grubość ścian	44 mm
Wymiary ścian (szerokość x długość)	6 x 4 m
Wysokość ścian	2228 mm
Wysokość do kalenicy	2768 mm
Powierzchnia podłogi	14,9 m ² + 5,5 m ² taras
Powierzchnia dachu	26,4 m ²
Kąt nachylenia dachu	16 ° odpowiada 29 %
Obliczone obciążenie konstrukcji dachu	150 kg/m ²
Okna	Szt. / stronę otwarcia sprawdź według rysunków projektu
Drzwi	Szt. / stronę otwarcia sprawdź według rysunków projektu
Zastosowane szkło	Podwójne zespolone
Wypust dachowy	Sprawdź według rysunków projektu
Powierzchnia zewnętrzna (ściany)	49,8 m ²
Powierzchnia wewnętrzna (ściany)	63 m ²
Poziom wilgotności drewna	~ 18 %

Wymiary i waga opakowania

H 520 x B 1200 x L 6000 mm = 940 kg

H 550 x B 1200 x L 6000 mm = 940 kg


Zestaw produktu

P


- Hydroizolacja na fundament pod podwaliny
- Podwaliny fundamentow płaskich
- Deska podłogowa grubości ok 18 mm z pióro wpustem
- Zestaw listwy przypodłogowej
- Zestaw profilowanych balików ścian:
Balik 44 mm z podwójnym piórem wpust
- Schody lub drabina na antresolę lub piętro, zmienna w zależności od planów i modelu
- Podłoga piętra z litego drewna grubości ok 18 mm z pióro wpustem
- Deska dachowa grubości ok 18 mm z pióro wpustem
- Zestaw elementów wykończeniowych z drewna: deska czołowa dachu, dekoracja dachu, deska czołowa więźby dachowej oraz listwa przysufitowa
- Papa bitumiczna na pokrycie dachowe w rolkach, przybijana
- Zestaw elementów montażowych
- Materiały uszczelniające: taśma do uszczelniania drzwi, okien oraz narożników od wewnątrz; silikon do narożników na zewnątrz oraz uszczelniania ścian
- Próg metalowy do drzwi wejściowych
- Zestaw okien i drzwi z podwójną szybą, drzwi wewnętrzne całkowicie drewniane. Stronę otwarcia drzwi i okien prosimy sprawdzić według rysunków projektu
- Podwójna uszczelka gumowa do dodatkowej ochrony okien i drzwi przed deszczem i wiatrem oraz zestaw zamków i klamek
- Zestaw do montażu tarasu z deski grubości ok 18 mm

Tel.: +48 856 723 031

Kontakt mailowy: sklep@domkieoarchitektura.pl
www.domkieoarchitektura.pl

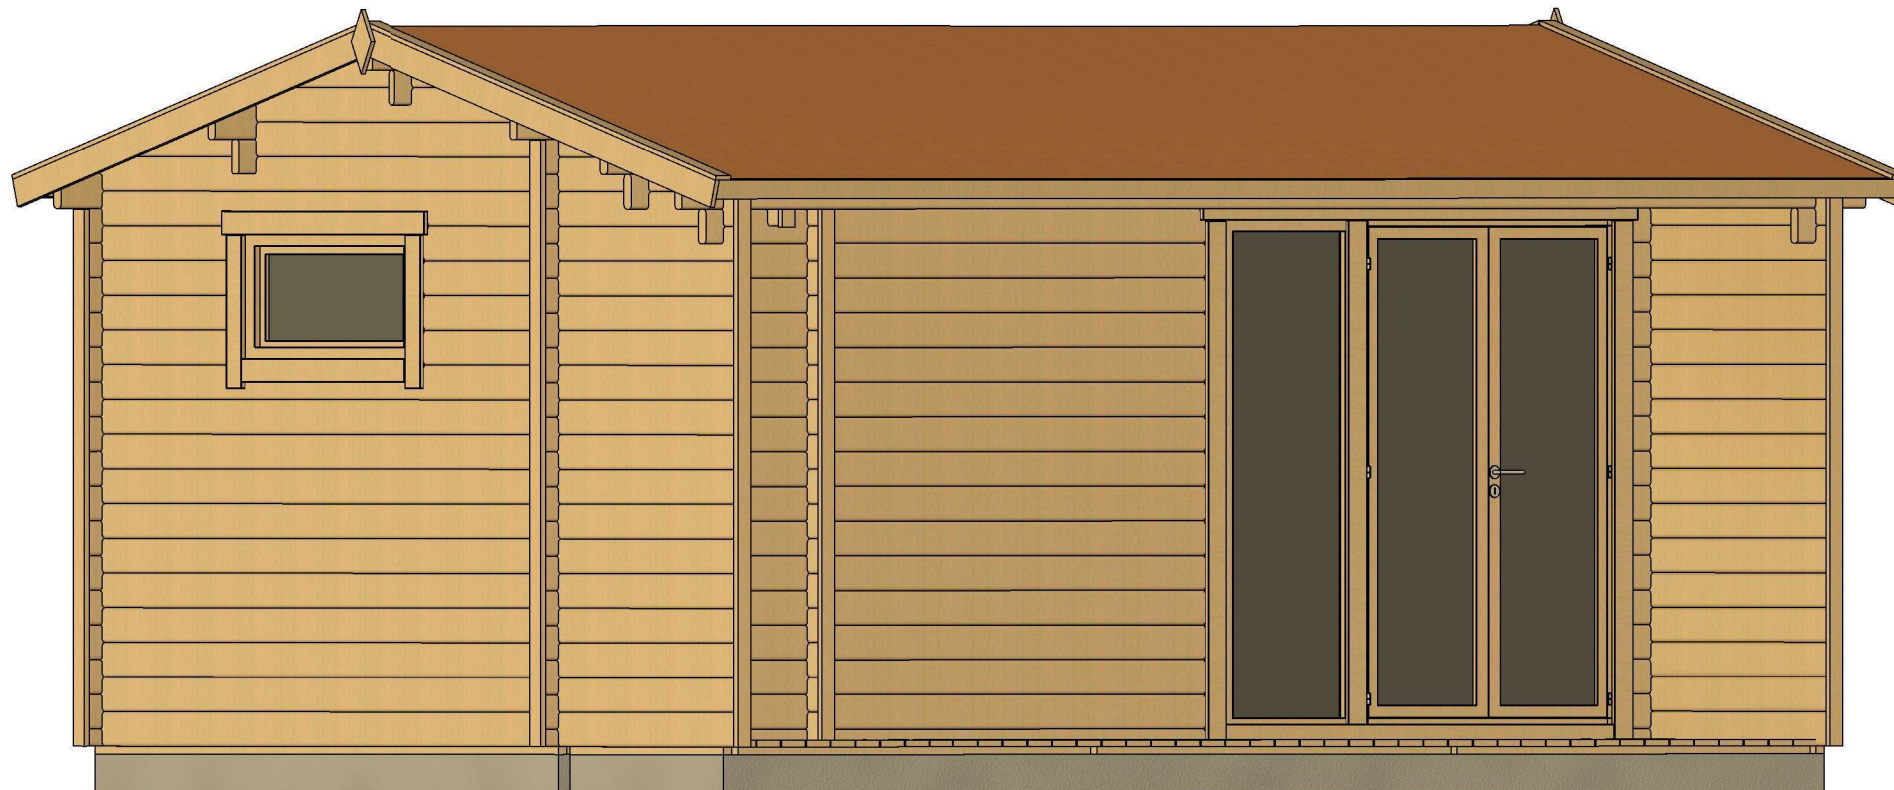


All interior area	14.9 m ²	Profile	44x135mm	Project	44_VSP36_6x4 BK23	Scale
All roof area	26.4 m ²	All terrace	5.5 m ²	2024-06-11 10:44:50	Drawing name	3D VISUALIZATION

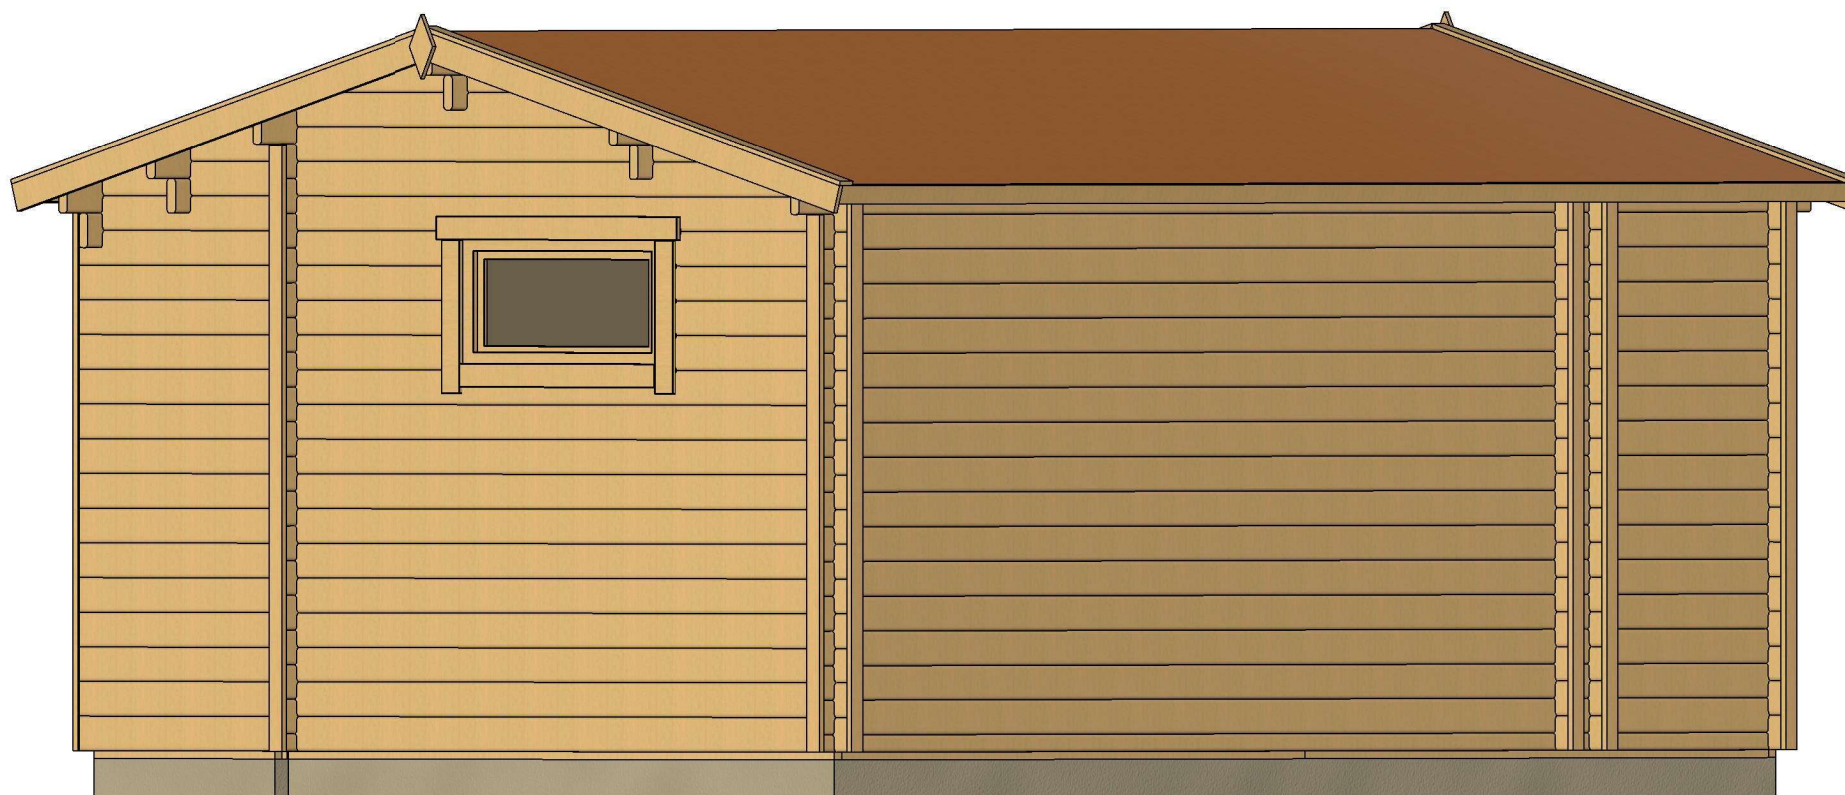


All interior area	14.9 m ²	Profile	44x135mm	Project	44_VSP36_6x4 BK23	Scale
All roof area	26.4 m ²	All terrace	5.5 m ²	2024-06-11 10:44:51	Drawing name	3D VISUALIZATION

PLAN FUNDAMENTU

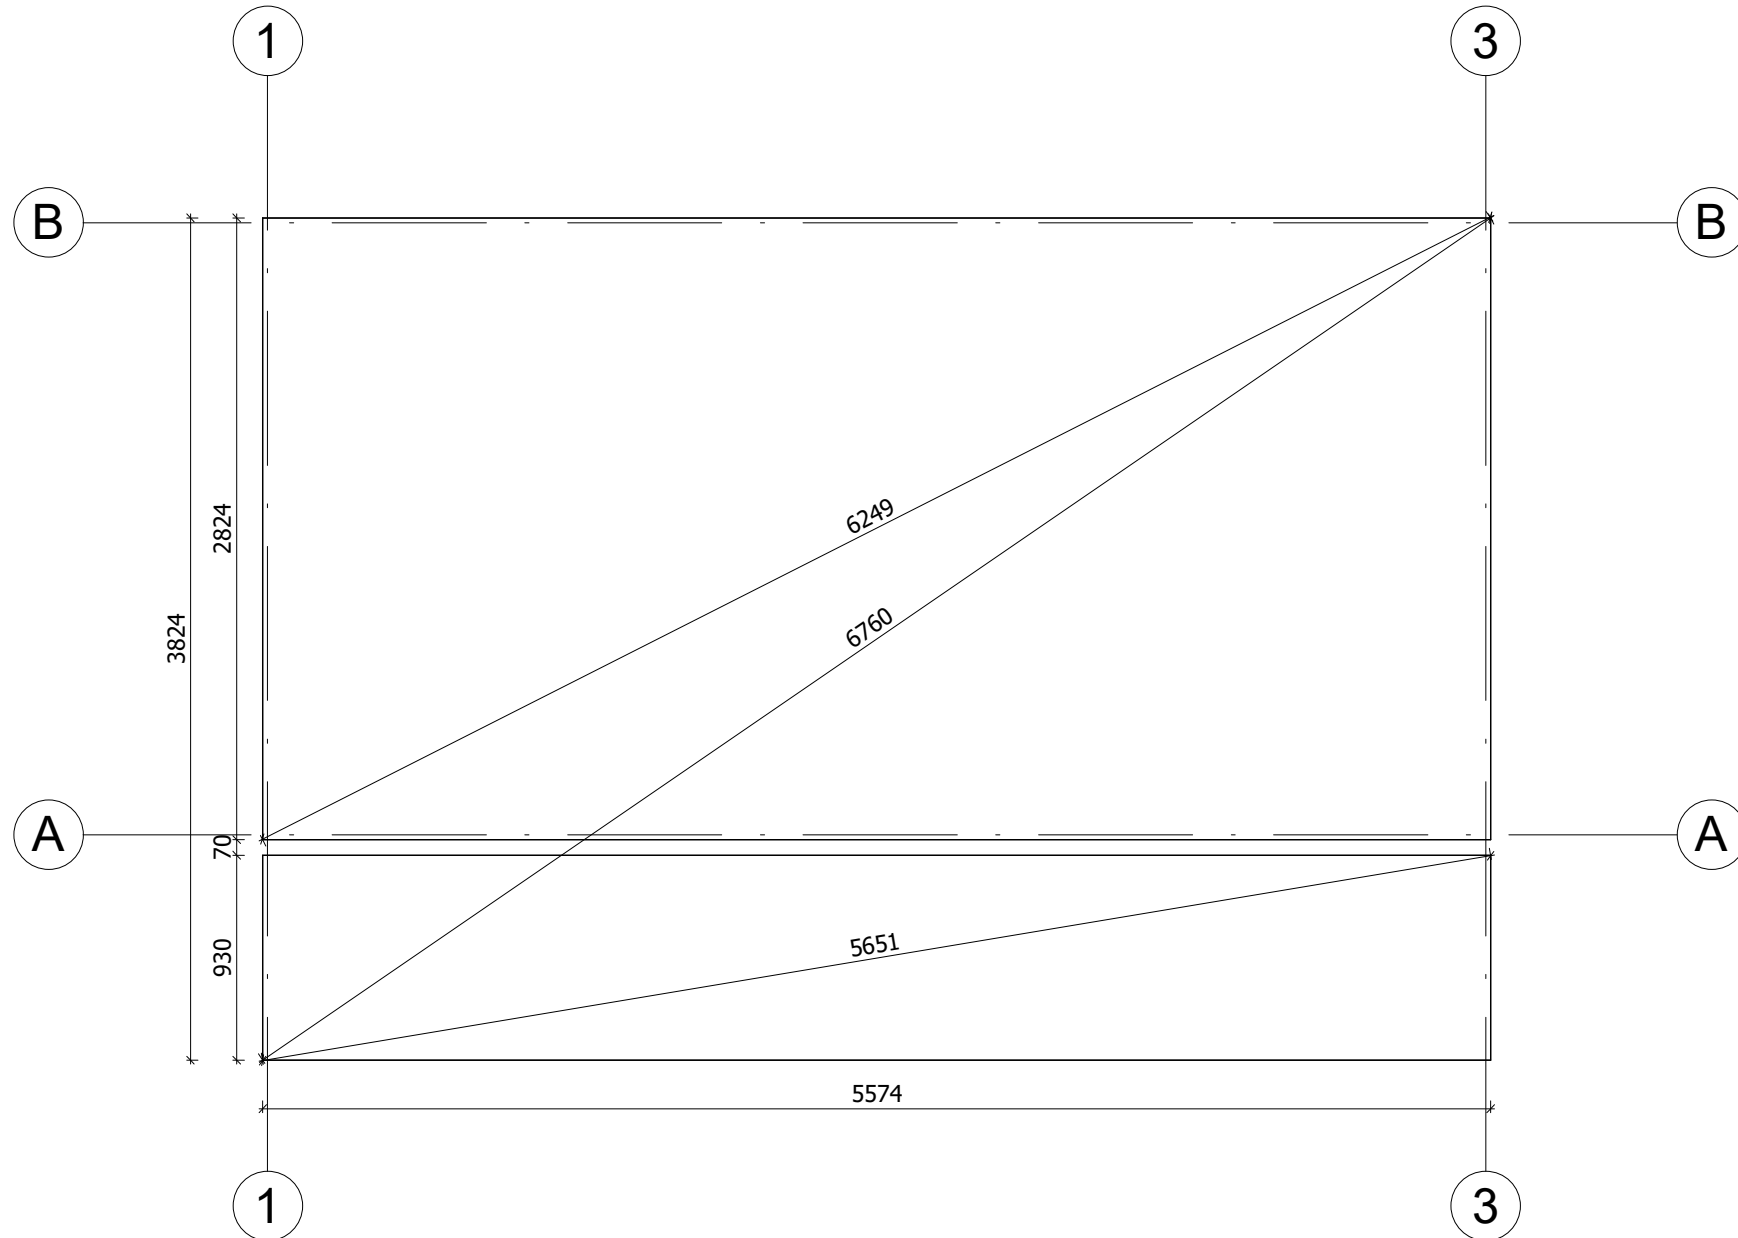


Fundament należy wykonać zgodnie z wymiarami planu, aby zapobiec wszelkim wewnętrznym zaburzeniom w konstrukcji (infiltracja wody, odkształcenie konstrukcji itp.) Nasze projekty muszą być montowane na fundamencie o maksymalnym nachyleniu 10mm na 10m.


All interior area	14.9 m ²	Profile	44x135mm	Project	44_VSP36_6x4 BK23	Scale
All roof area	26.4 m ²	All terrace	5.5 m ²	2024-06-11 10:10:03	Drawing name	BASE SIZE
						1 : 35

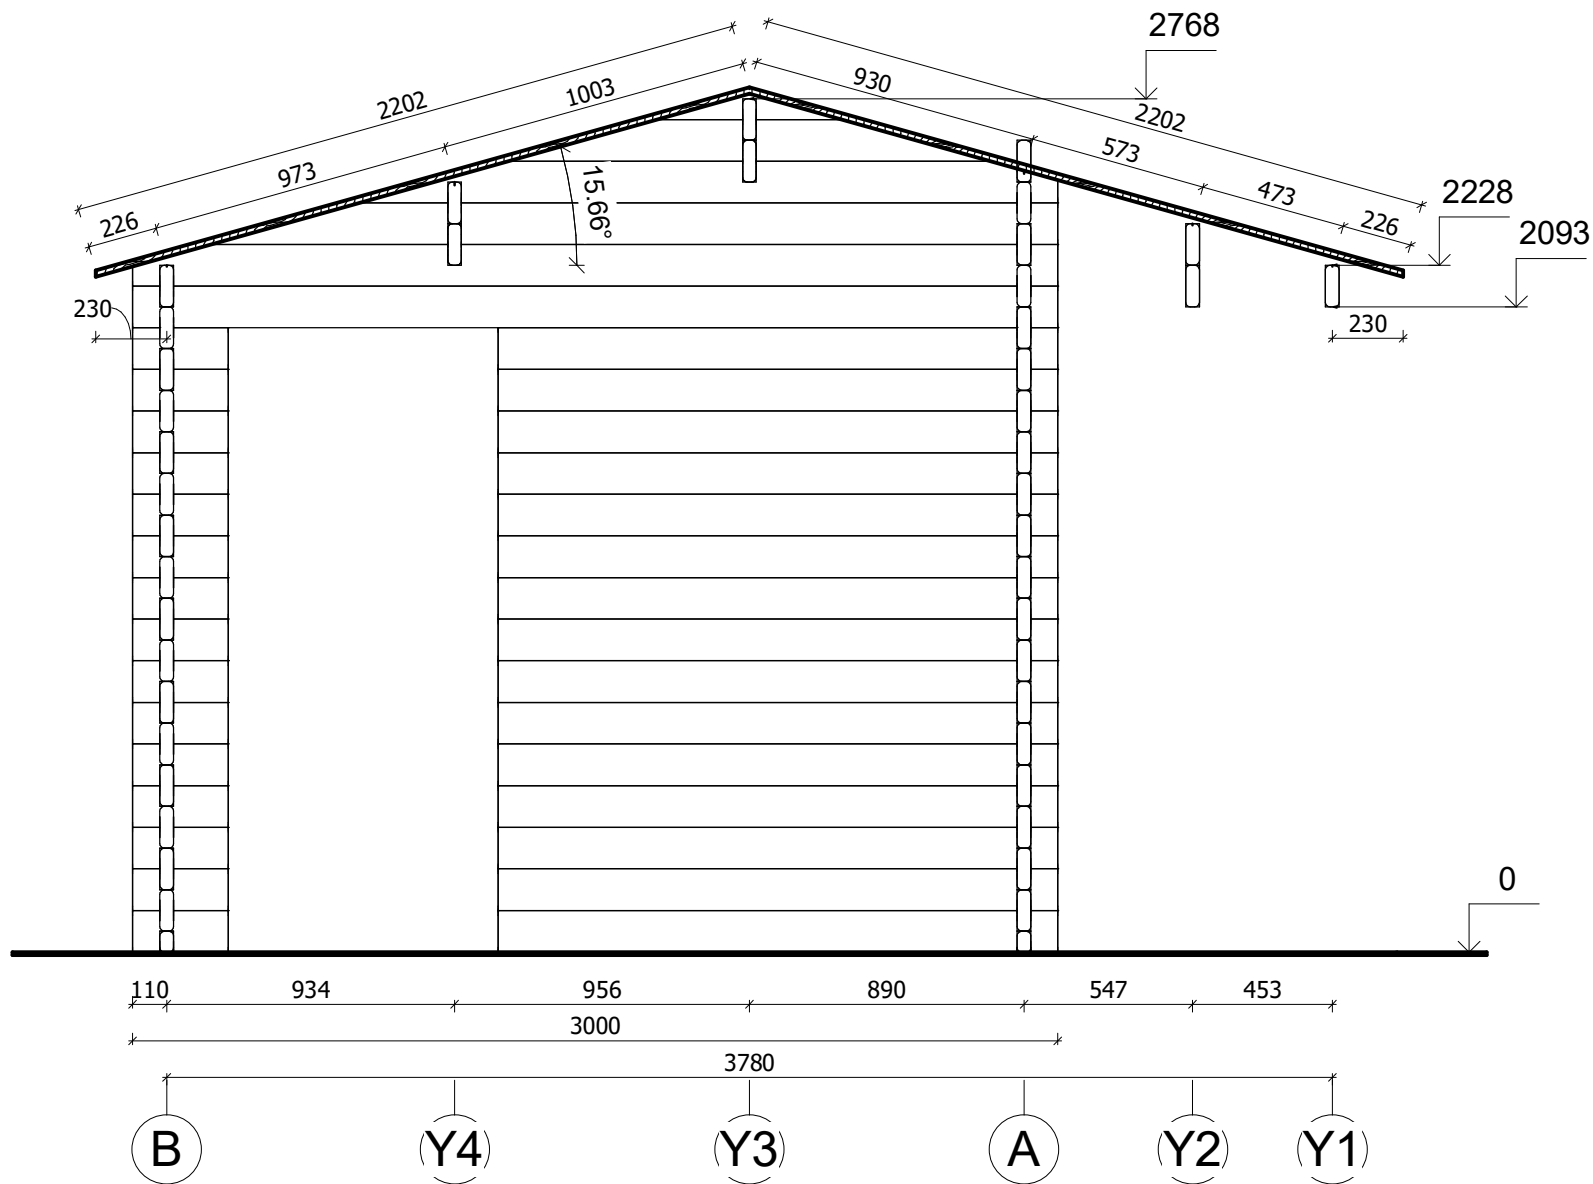


All interior area	14.9 m ²	Profile	44x135mm	Project	44_VSP36_6x4 BK23	Scale
All roof area	26.4 m ²	All terrace	5.5 m ²	2024-06-11 11.02:16	Drawing name	VERTICAL SECTION 2-BA
						1 : 25

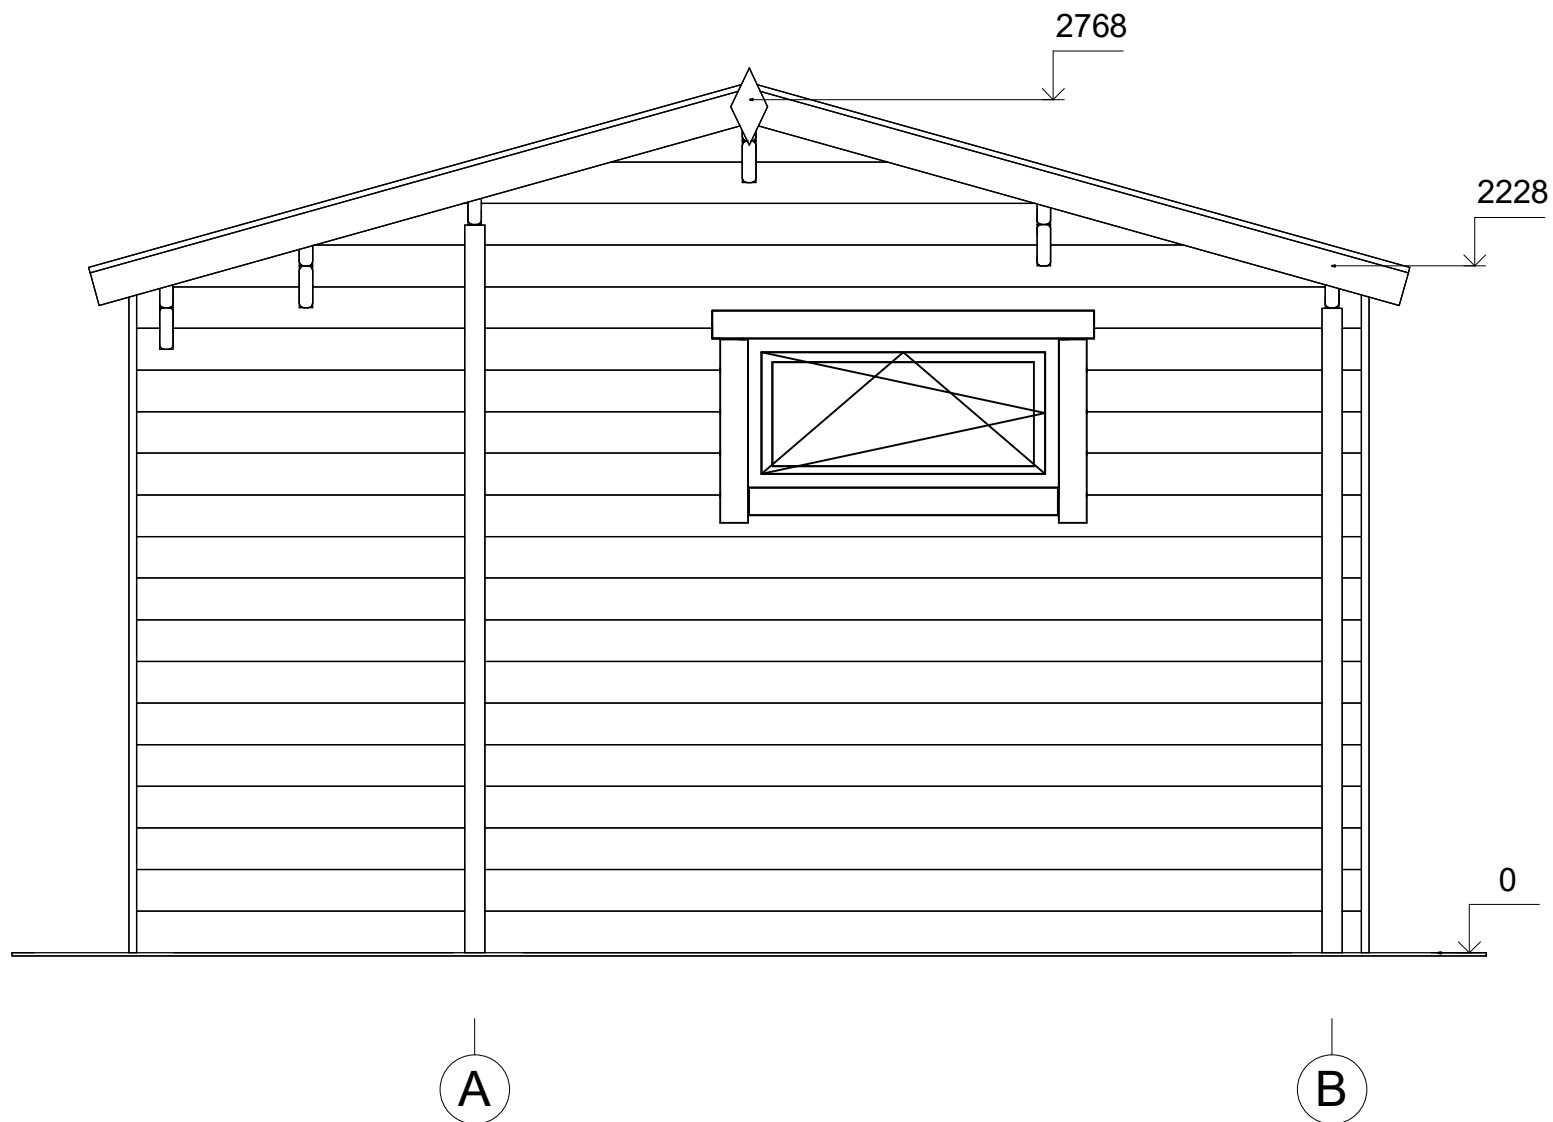


All interior area	14.9 m ²	Profile	44x135mm	Project	44_VSP36_6x4 BK23	Scale
All roof area	26.4 m ²	All terrace	5.5 m ²	2024-06-11 10:54:03	Drawing name	FACADE AB
						1 : 25

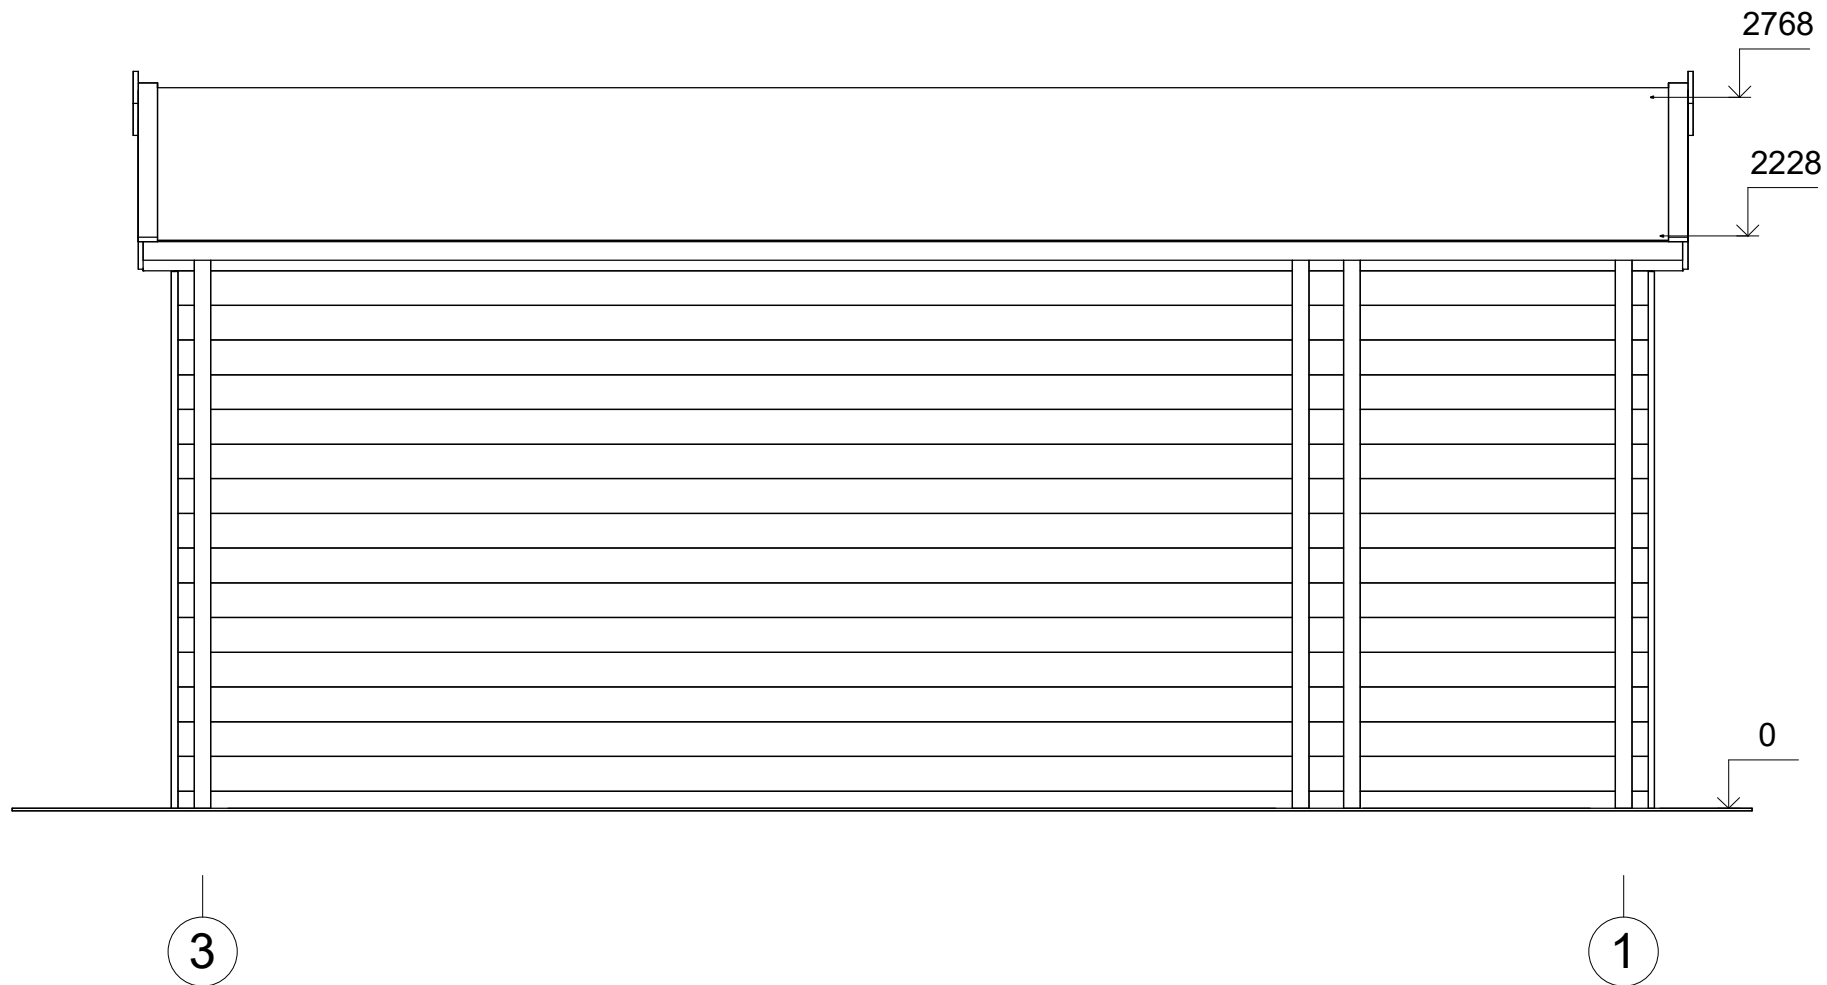

All interior area	14.9 m ²	Profile	44x135mm	Project	44_VSP36_6x4 BK23	Scale
All roof area	26.4 m ²	All terrace	5.5 m ²	2024-06-11 10:54:03	Drawing name	FACADE 31
						1 : 30

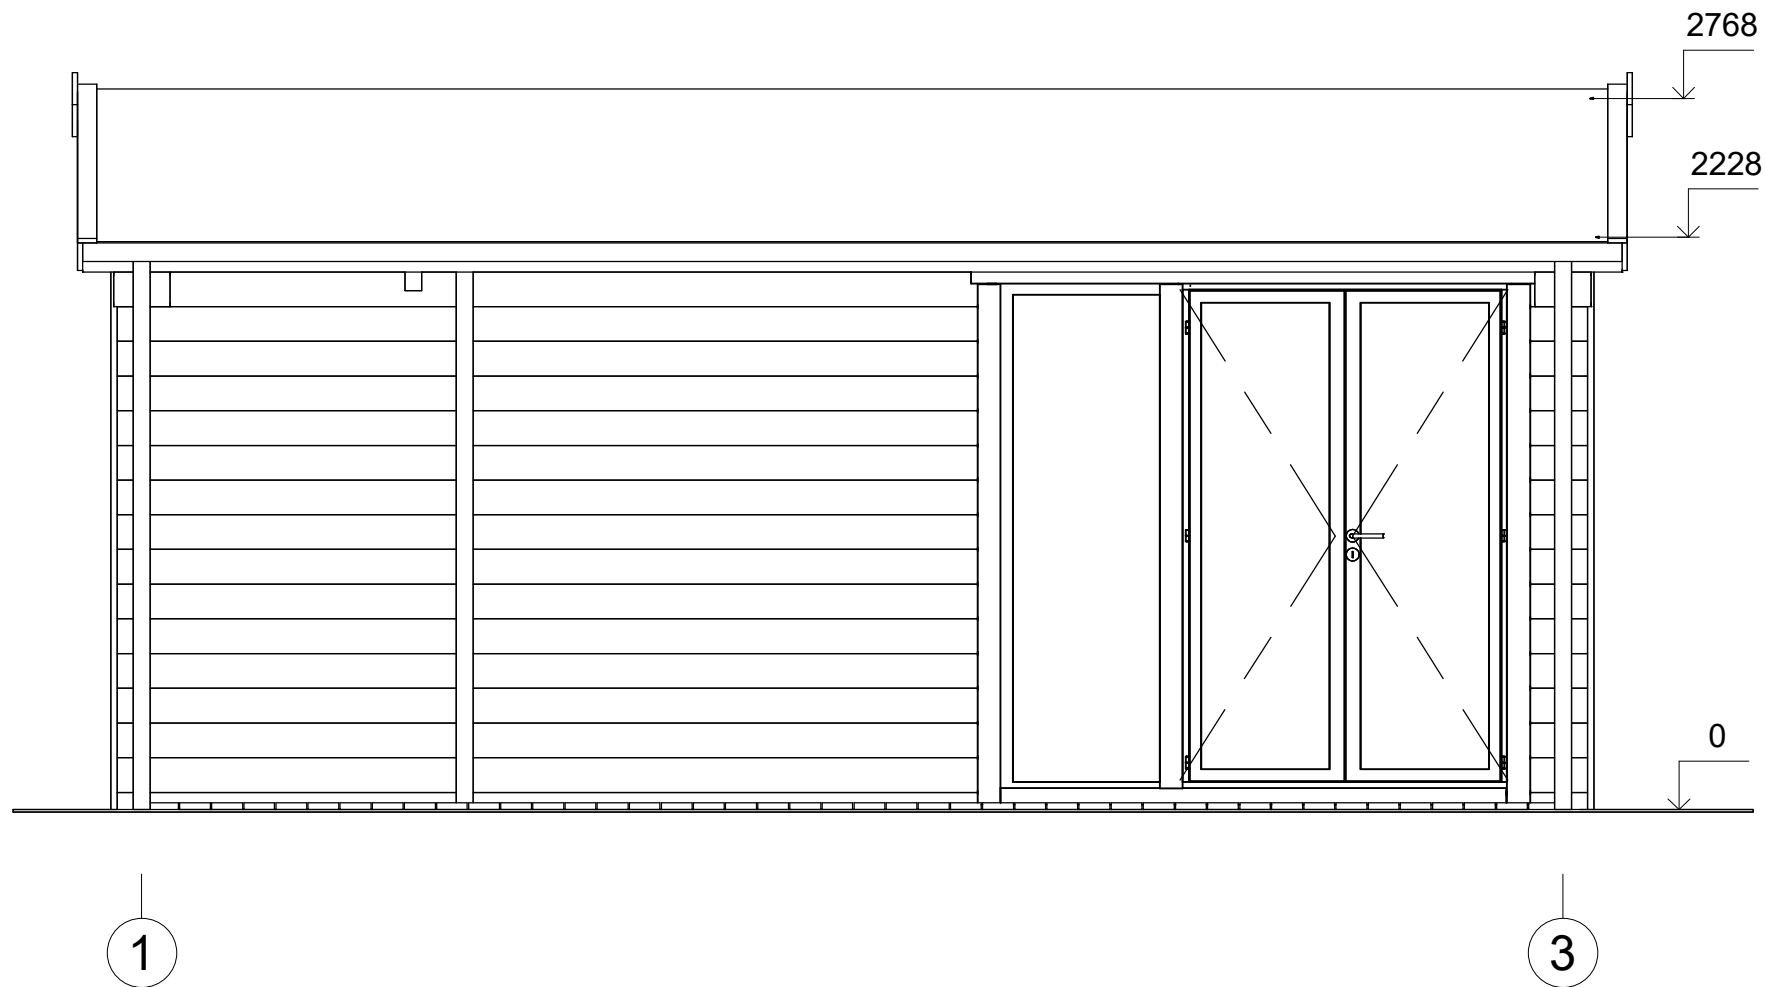

All interior area	14.9 m ²	Profile	44x135mm	Project	44_VSP36_6x4 BK23	Scale
All roof area	26.4 m ²	All terrace	5.5 m ²	2024-06-11 10:54:03	Drawing name	FACADE 13
						1 : 30

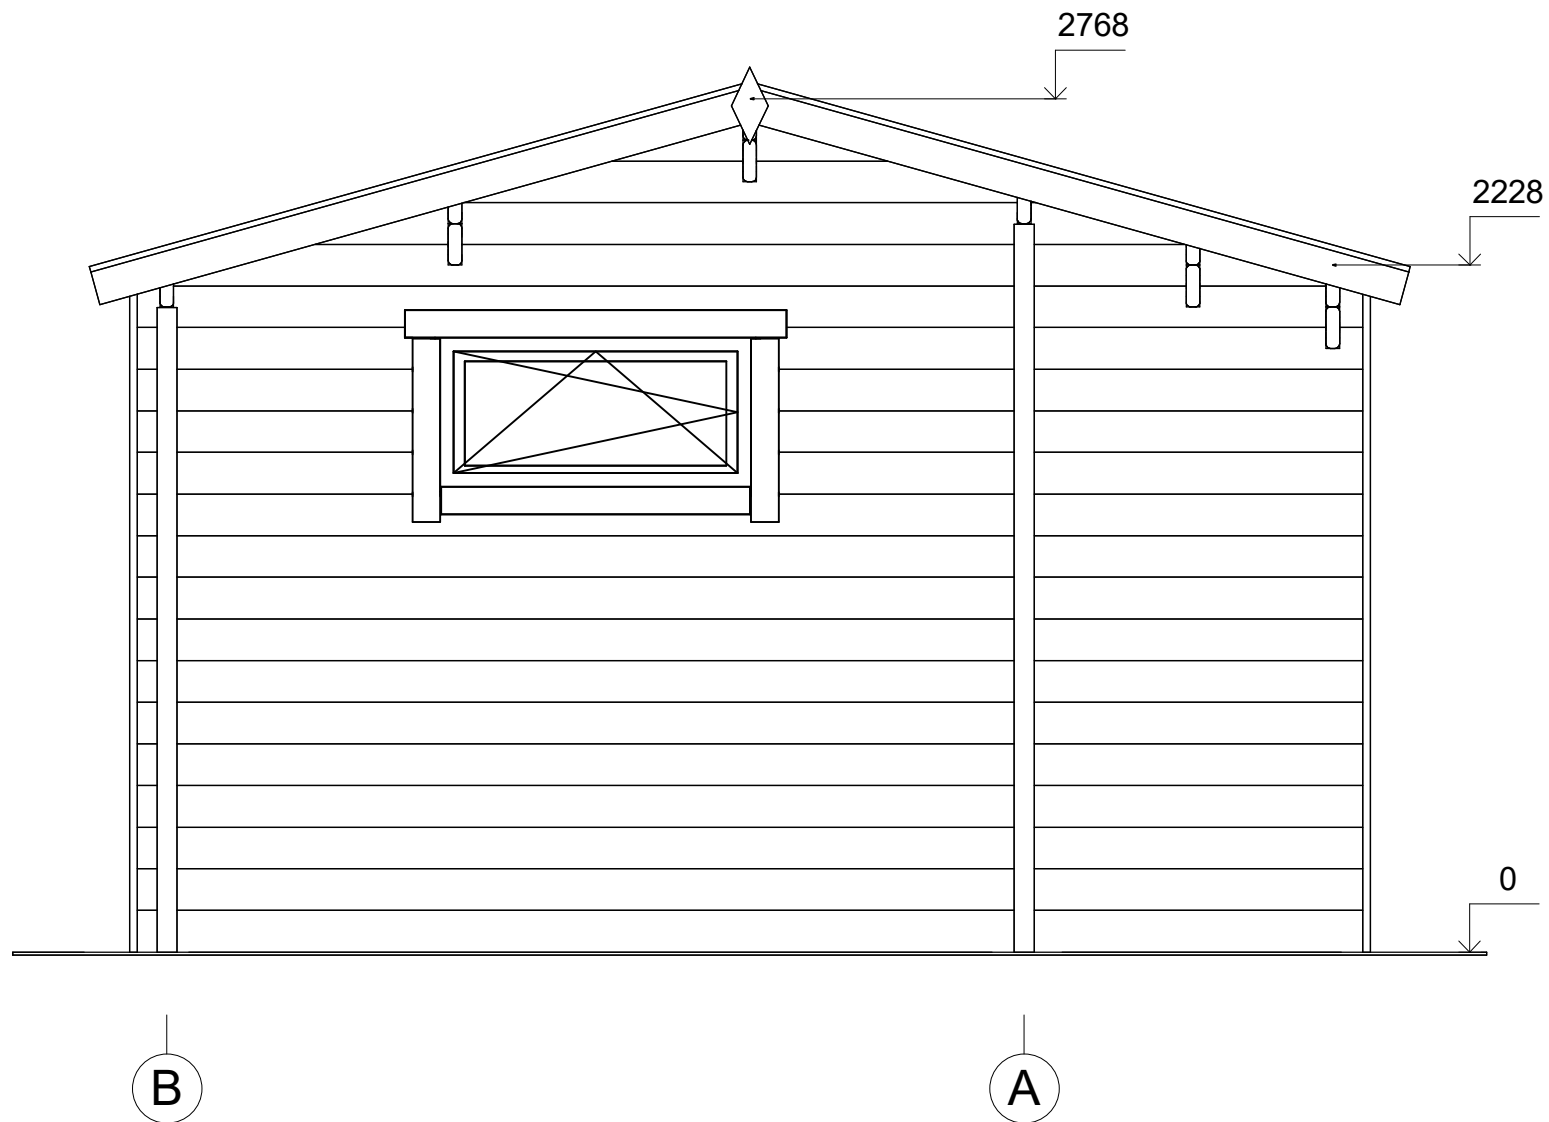

All interior area	14.9 m ²	Profile	44x135mm	Project	44_VSP36_6x4 BK23	Scale
All roof area	26.4 m ²	All terrace	5.5 m ²	2024-06-11 10:54:04	Drawing name	FACADE BA
						1 : 25