



Dom letniskowy USTKA VSP36.1
6 x 4 m, 58 mm, Pełny zestaw
PREMIUM

Produkt #VSP36.1_6x4_58

35800.00 zł

37810.00 zł / Zaoszczędzisz : 2010.00 zł

Najniższa cena w ciągu ostatnich 30 dni **37810.00 zł**

Cena obowiązuje przez 15 dni

<https://domkiekoarchitektura.pl/dom-letniskowy-ustka-vsp36-1>



Opis	WARTOŚĆ
Grubość ścian	58 mm
Wymiary ścian (szerokość x długość)	6 x 4 m
Wysokość ścian	2228 mm
Wysokość do kalenicy	2768 mm
Powierzchnia podłogi	14,8 m ² + 5,5 m ² taras
Powierzchnia dachu	26,4 m ²
Kąt nachylenia dachu	16 ° odpowiada 29 %
Obliczone obciążenie konstrukcji dachu	150 kg/m ²
Okna	Szt. / stronę otwarcia sprawdź według rysunków projektu
Drzwi	Szt. / stronę otwarcia sprawdź według rysunków projektu
Zastosowane szkło	Podwójne zespolone
Wypust dachowy	Sprawdź według rysunków projektu
Powierzchnia zewnętrzna (ściany)	48,9 m ²
Powierzchnia wewnętrzna (ściany)	58 m ²
Poziom wilgotności drewna	~ 18 %

Wymiary i waga opakowania

H 640 x B 1200 x L 6000 mm = 1090 kg

H 550 x B 1200 x L 6000 mm = 1090 kg


Zestaw produktu

P


- Hydroizolacja na fundament pod podwaliny
- Podwaliny fundamentów płaskich
- Deska podłogowa grubości ok 18 mm z pióro wpustem
- Zestaw listwy przypodłogowej
- Zestaw profilowanych balików ścian:
Balik 58 mm z podwójnym piórem wpust
- Schody lub drabina na antresolę lub piętro, zmienna w zależności od planów i modelu
- Podłoga piętra z litego drewna grubości ok 18 mm z pióro wpustem
- Deska dachowa grubości ok 18 mm z pióro wpustem
- Zestaw elementów wykończeniowych z drewna: deska czołowa dachu, dekoracja dachu, deska czołowa więźby dachowej oraz listwa przysufitowa
- Papa bitumiczna na pokrycie dachowe w rolkach, przybijana
- Zestaw elementów montażowych
- Materiały uszczelniające: taśma do uszczelniania drzwi, okien oraz narożników od wewnątrz; silikon do narożników na zewnątrz oraz uszczelniania ścian
- Próg metalowy do drzwi wejściowych
- Zestaw okien i drzwi z podwójną szybą, drzwi wewnętrzne całkowicie drewniane. Stronę otwarcia drzwi i okien prosimy sprawdzić według rysunków projektu
- Podwójna uszczelka gumowa do dodatkowej ochrony okien i drzwi przed deszczem i wiatrem oraz zestaw zamków i klamek
- Zestaw do montażu tarasu z deski grubości ok 18 mm

Tel.: +48 856 723 031

Kontakt mailowy: sklep@domkiekoarchitektura.pl
www.domkiekoarchitektura.pl

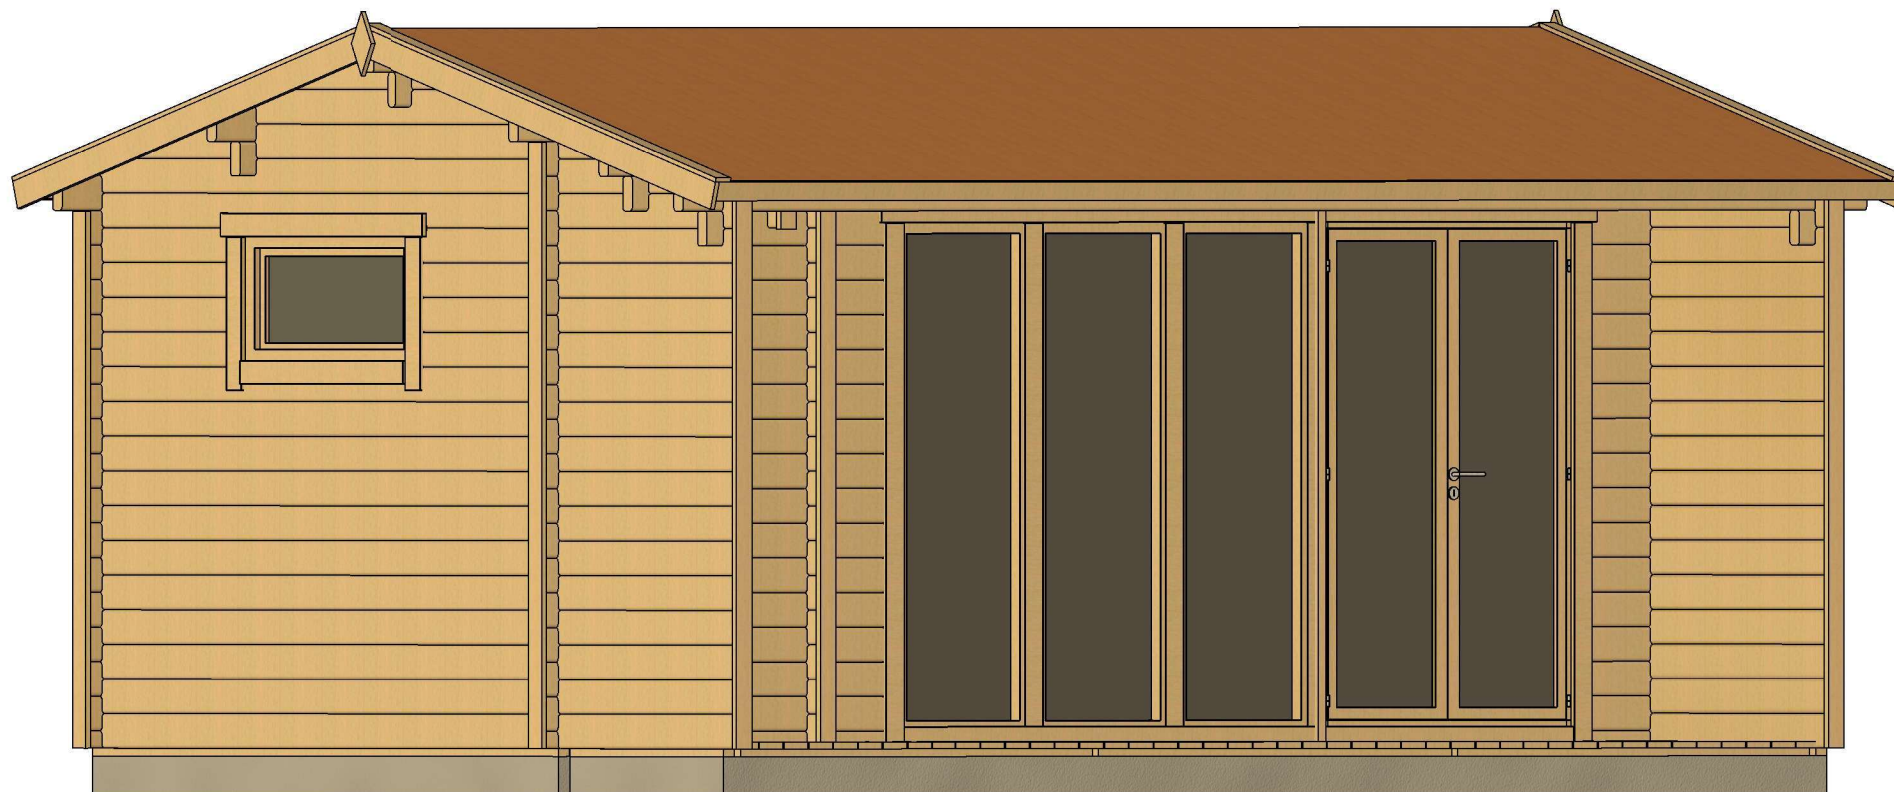


All interior area	14.8 m ²	Profile	58x135mm	Project	58_VSP36.1_6x4 BK23	Scale
All roof area	26.4 m ²	All terrace	5.5 m ²	2024-06-17 10:37:09	Drawing name	3D VISUALIZATION

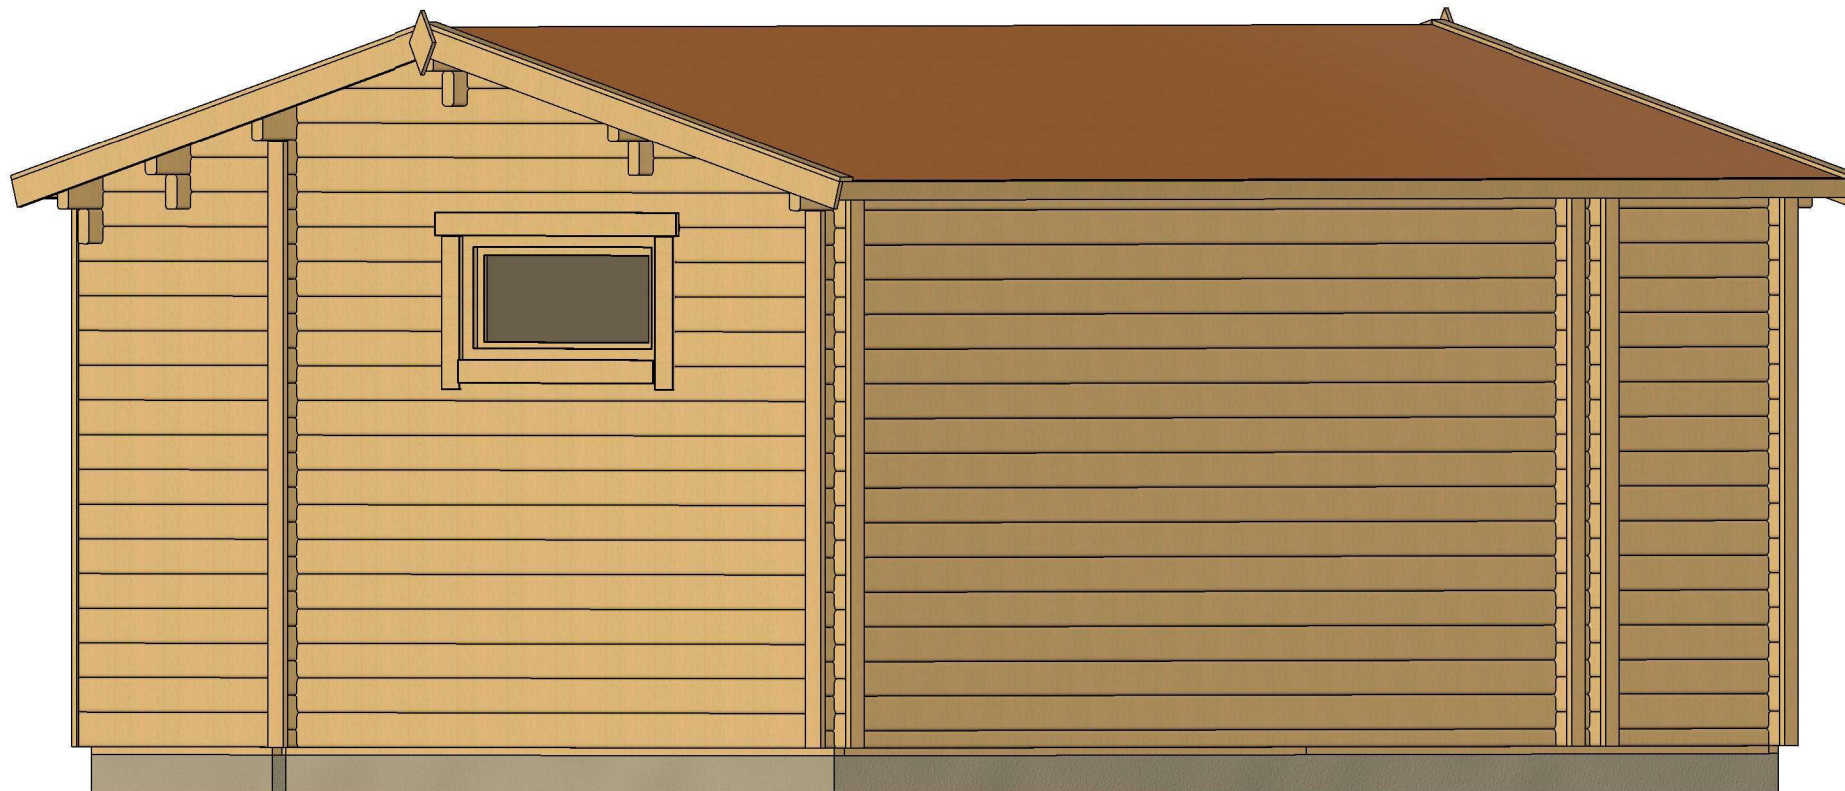


All interior area	14.8 m ²	Profile	58x135mm	Project	58_VSP36.1_6x4 BK23	Scale
All roof area	26.4 m ²	All terrace	5.5 m ²	2024-06-17 10:37:10	Drawing name	3D VISUALIZATION

PLAN FUNDAMENTU

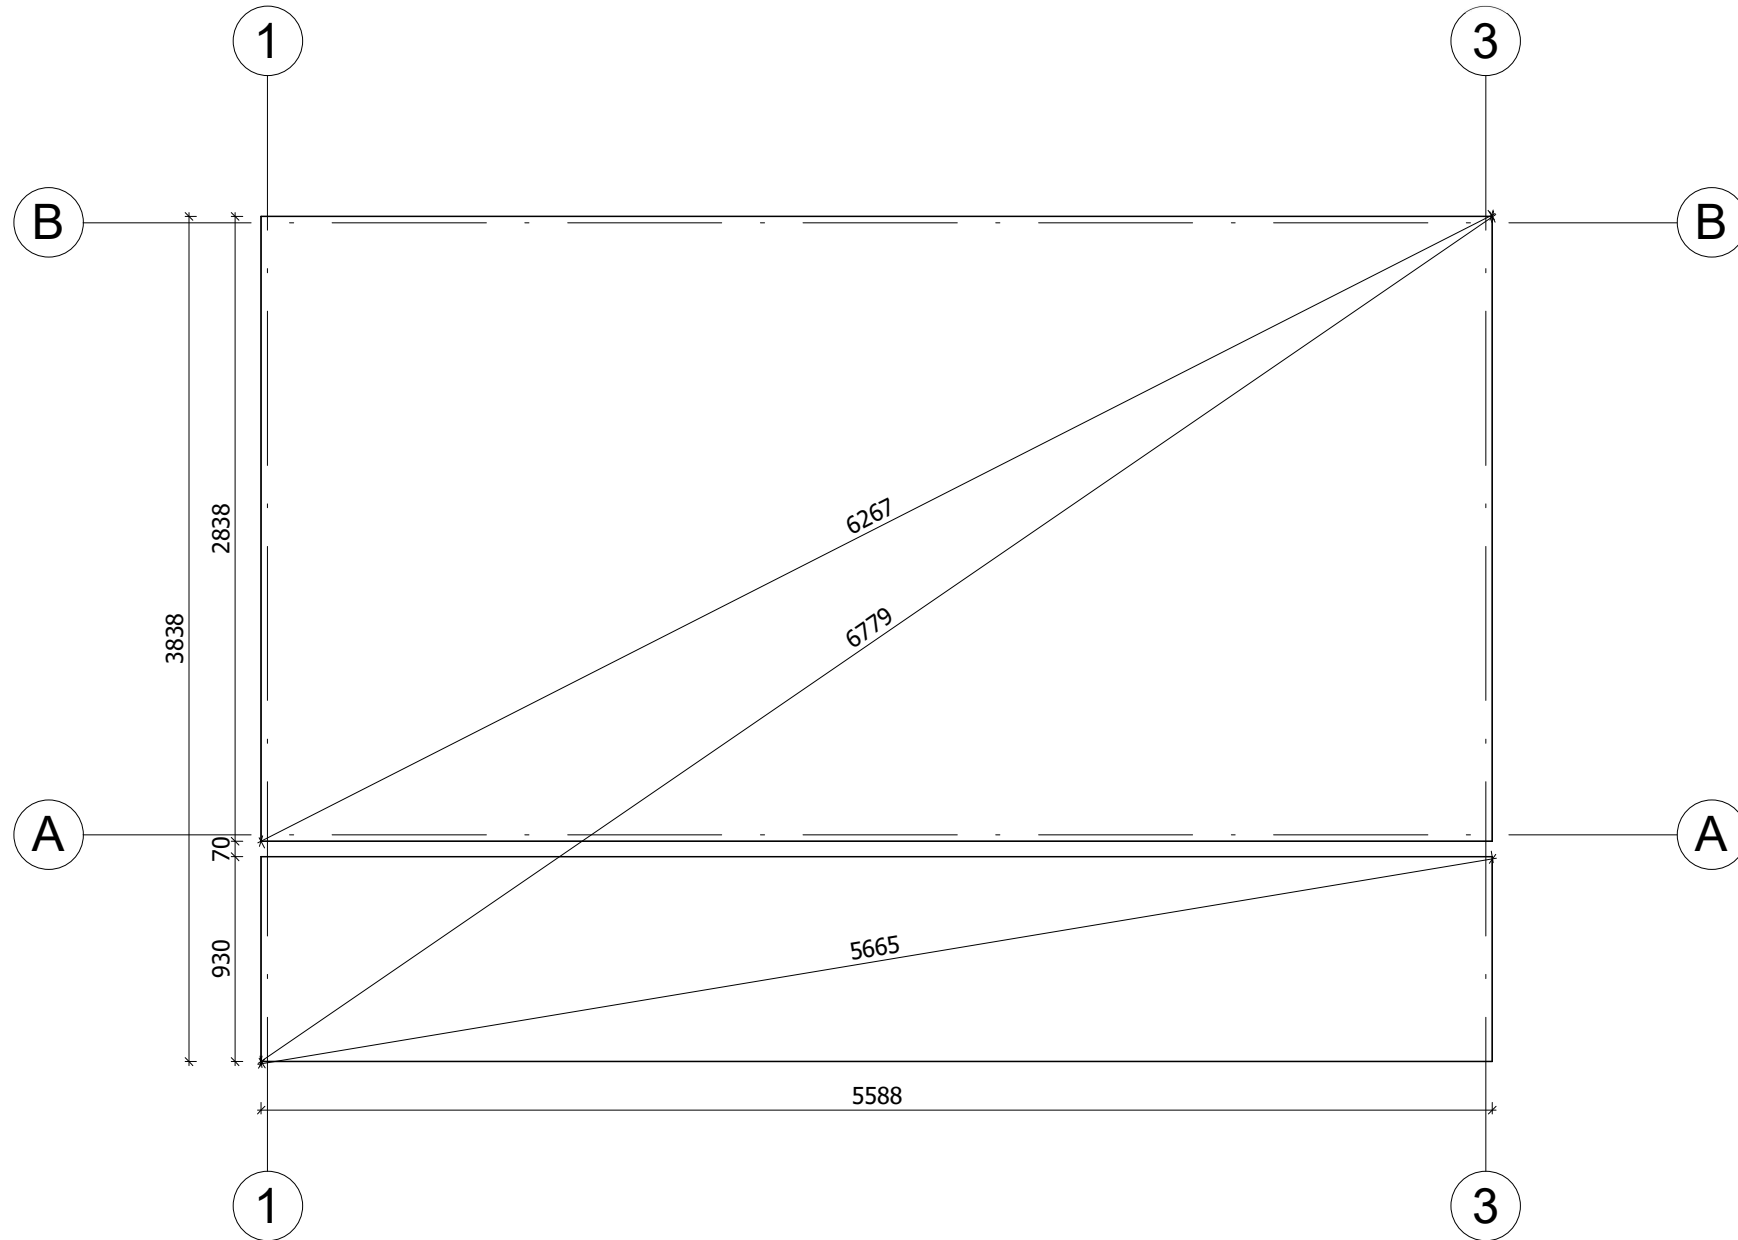


Fundament należy wykonać zgodnie z wymiarami planu, aby zapobiec wszelkim wewnętrznym zaburzeniom w konstrukcji (infiltracja wody, odkształcenie konstrukcji itp.) Nasze projekty muszą być montowane na fundamencie o maksymalnym nachyleniu 10mm na 10m.


All interior area	14.8 m ²	Profile	58x135mm	Project	58_VSP36.1_6x4 BK23	Scale
All roof area	26.4 m ²	All terrace	5.5 m ²	2024-06-17 10:38:42	Drawing name	BASE SIZE
						1 : 35

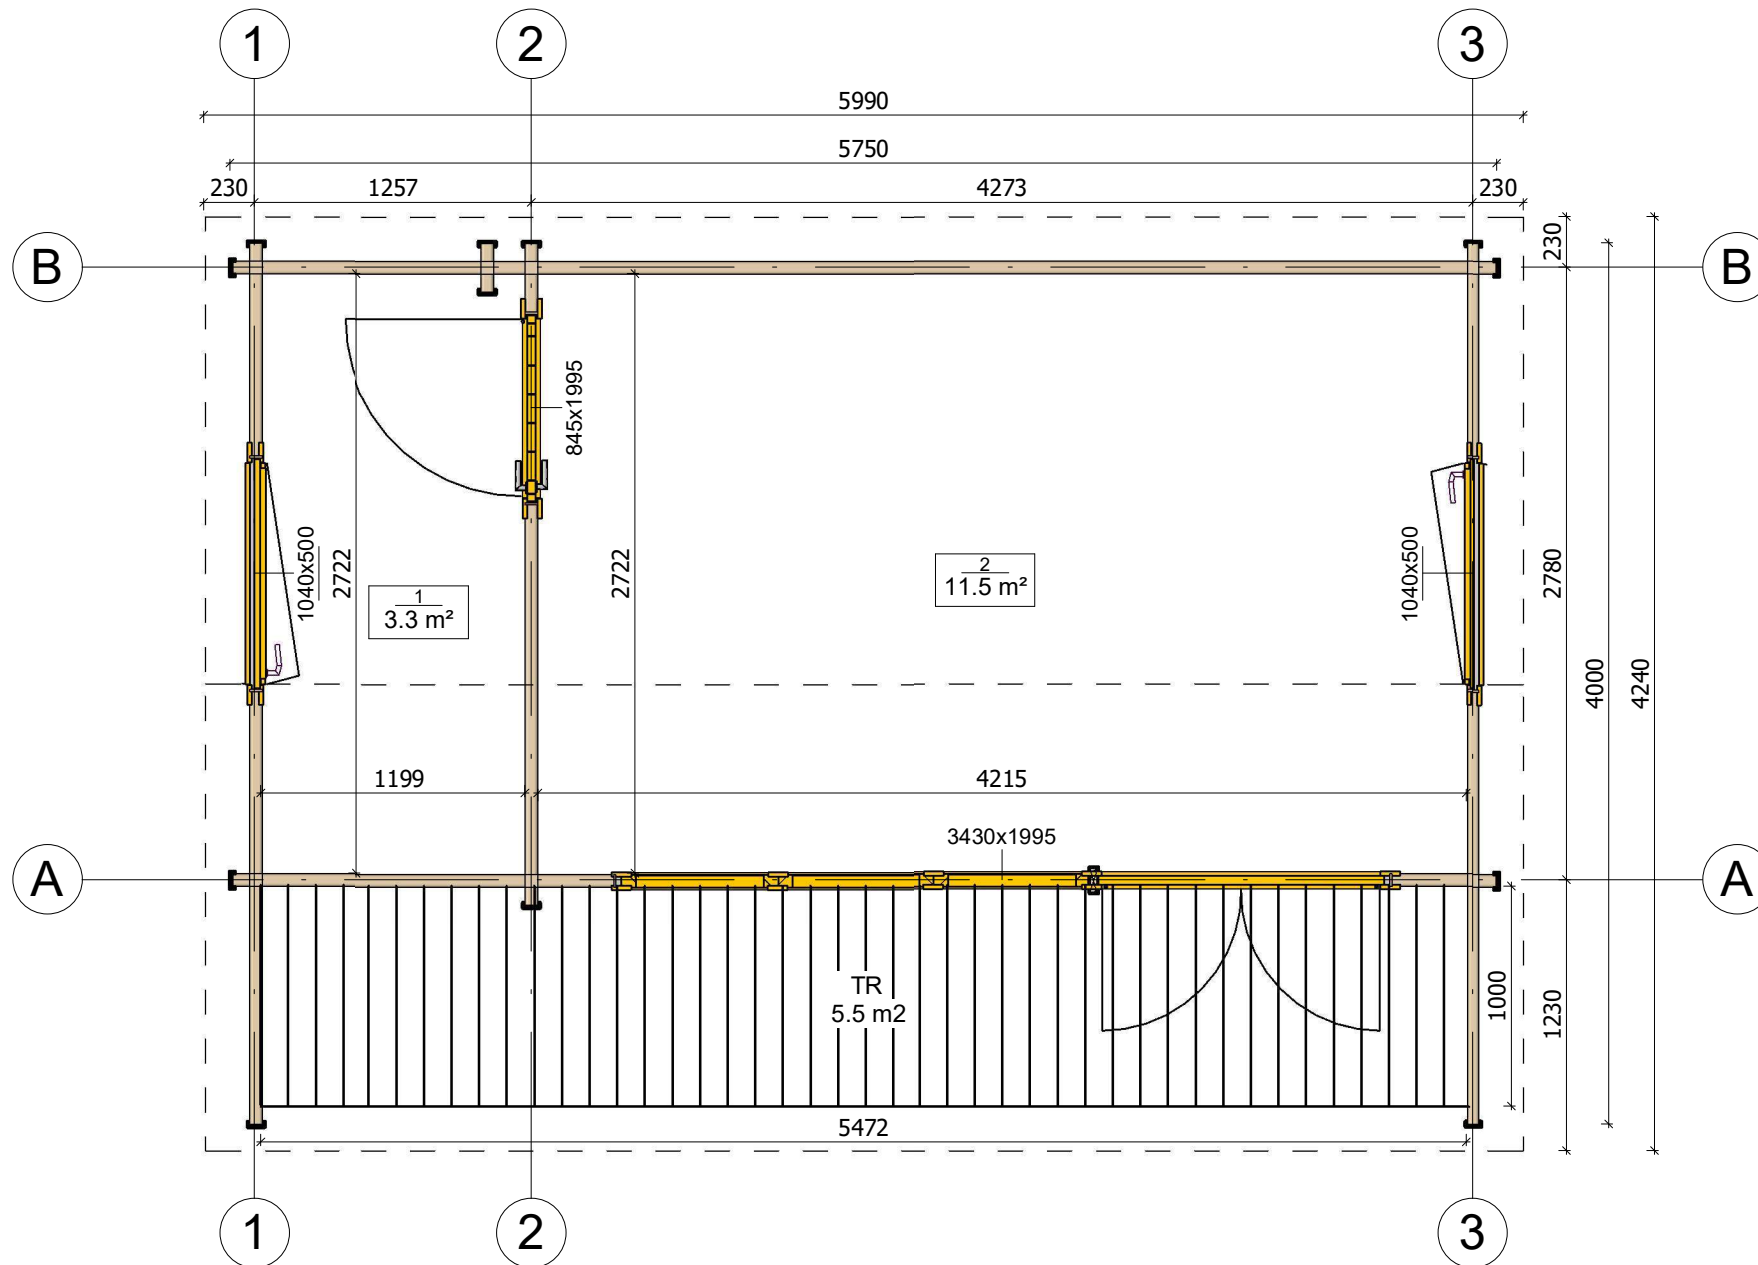


All interior area	14.8 m ²	Profile	58x135mm	Project	58_VSP36.1_6x4 BK23	Scale
All roof area	26.4 m ²	All terrace	5.5 m ²	2024-06-17 10:33:01	Drawing name	

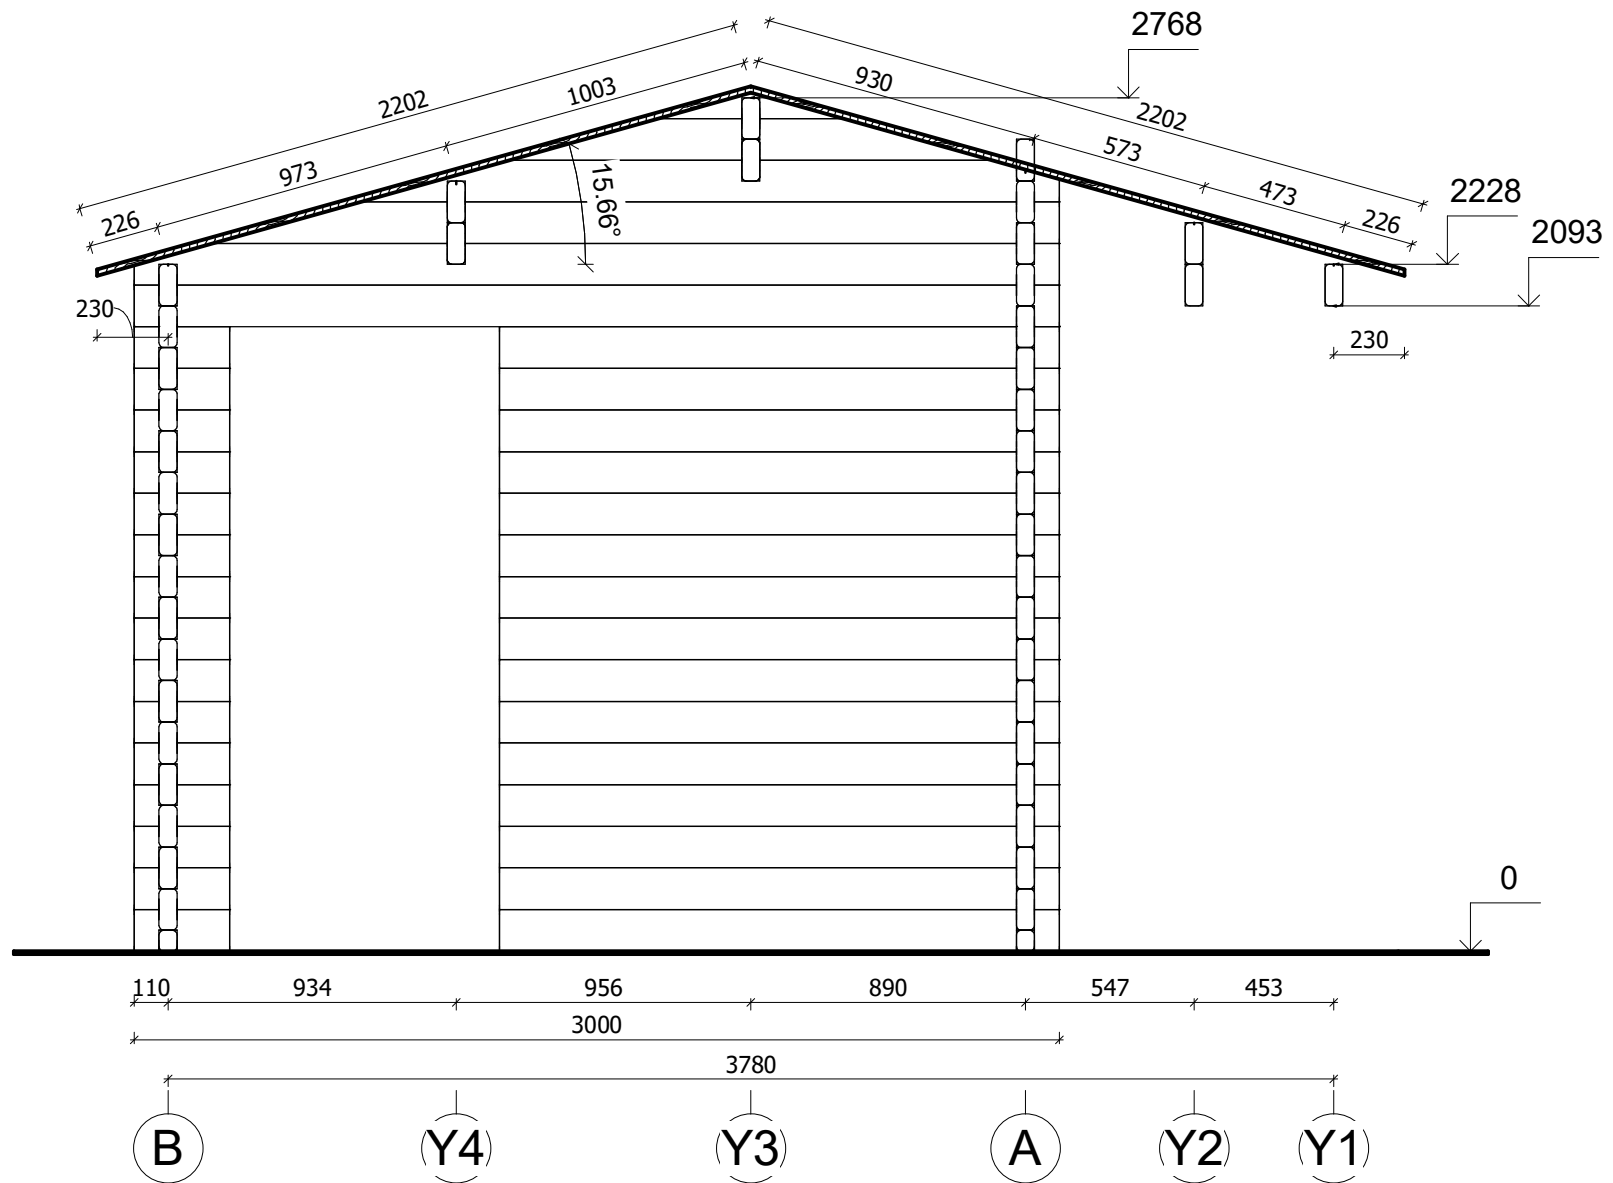


All interior area	14.8 m ²	Profile	58x135mm	Project	58_VSP36.1_6x4 BK23	Scale
All roof area	26.4 m ²	All terrace	5.5 m ²	2024-06-17 10:52:55	Drawing name	VERTICAL SECTION 2-BA
						1 : 25

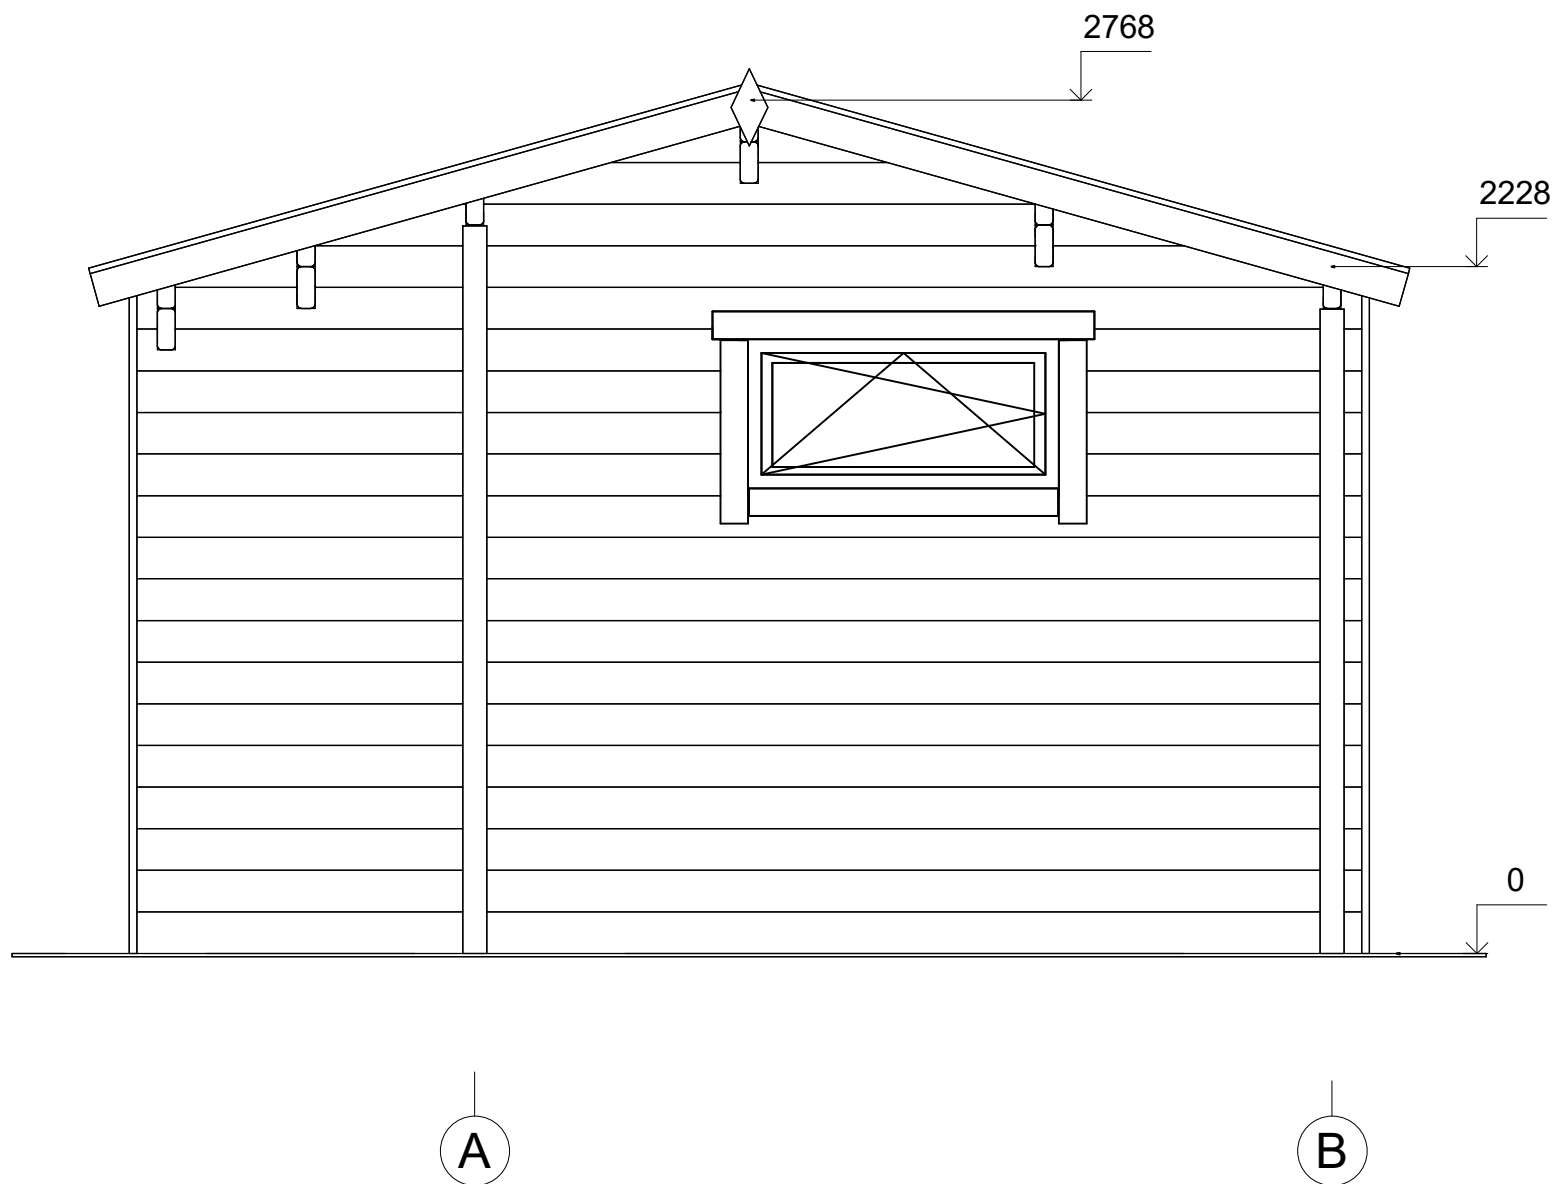


All interior area	14.8 m ²	Profile	58x135mm	Project	58_VSP36.1_6x4 BK23	Scale
All roof area	26.4 m ²	All terrace	5.5 m ²	2024-06-17 10:46:23	Drawing name	FACADE AB
						1 : 25

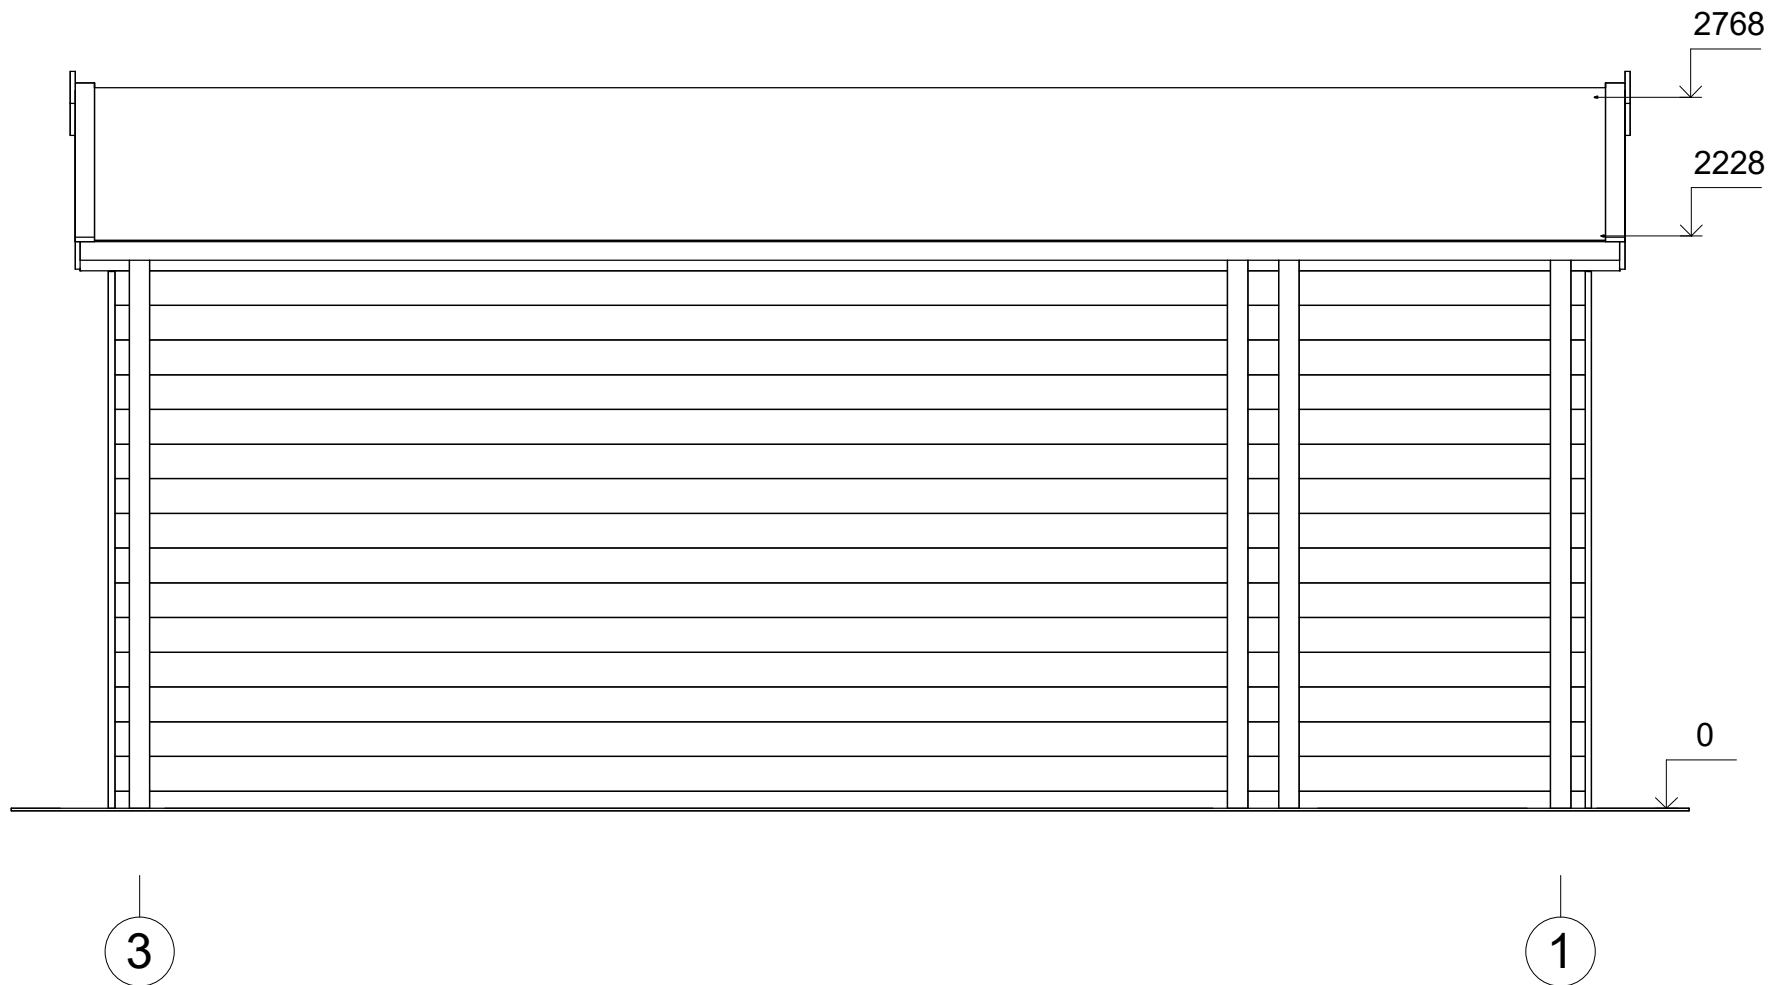

All interior area	14.8 m ²	Profile	58x135mm	Project	58_VSP36.1_6x4 BK23	Scale
All roof area	26.4 m ²	All terrace	5.5 m ²	2024-06-17 10:46:23	Drawing name	FACADE 31
						1 : 30

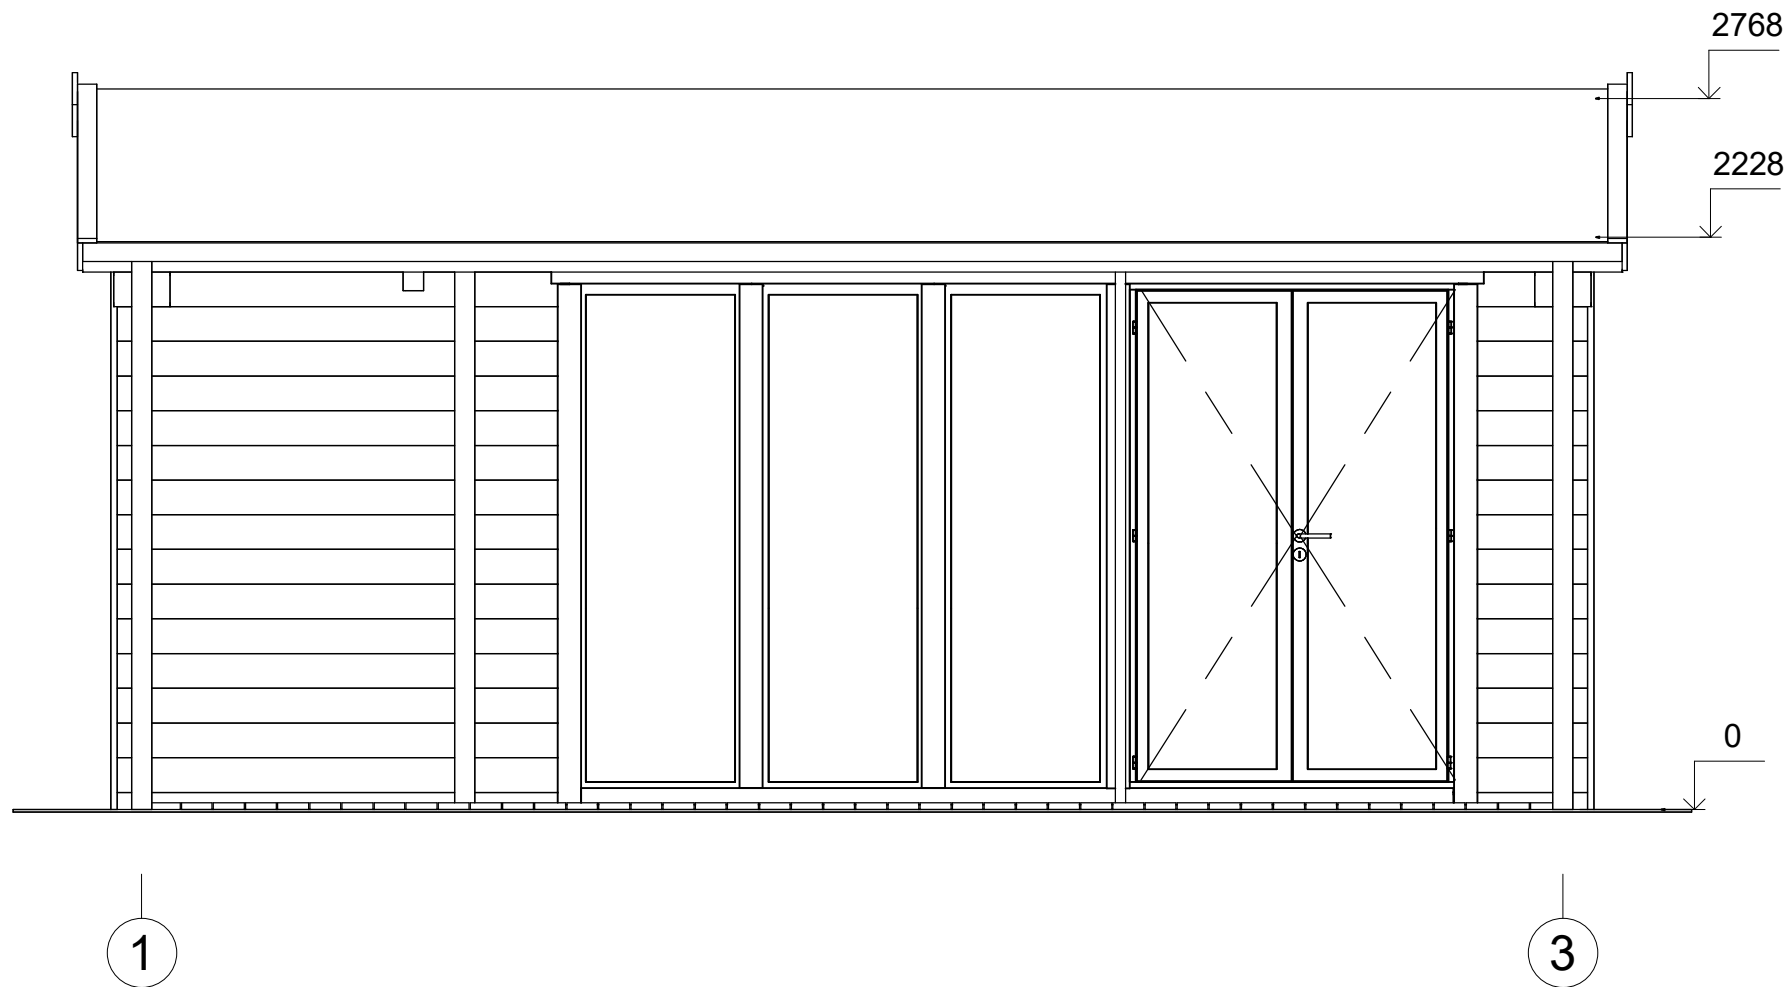

All interior area	14.8 m ²	Profile	58x135mm	Project	58_VSP36.1_6x4 BK23	Scale
All roof area	26.4 m ²	All terrace	5.5 m ²	2024-06-17 10:46:23	Drawing name	FACADE 13
						1 : 30

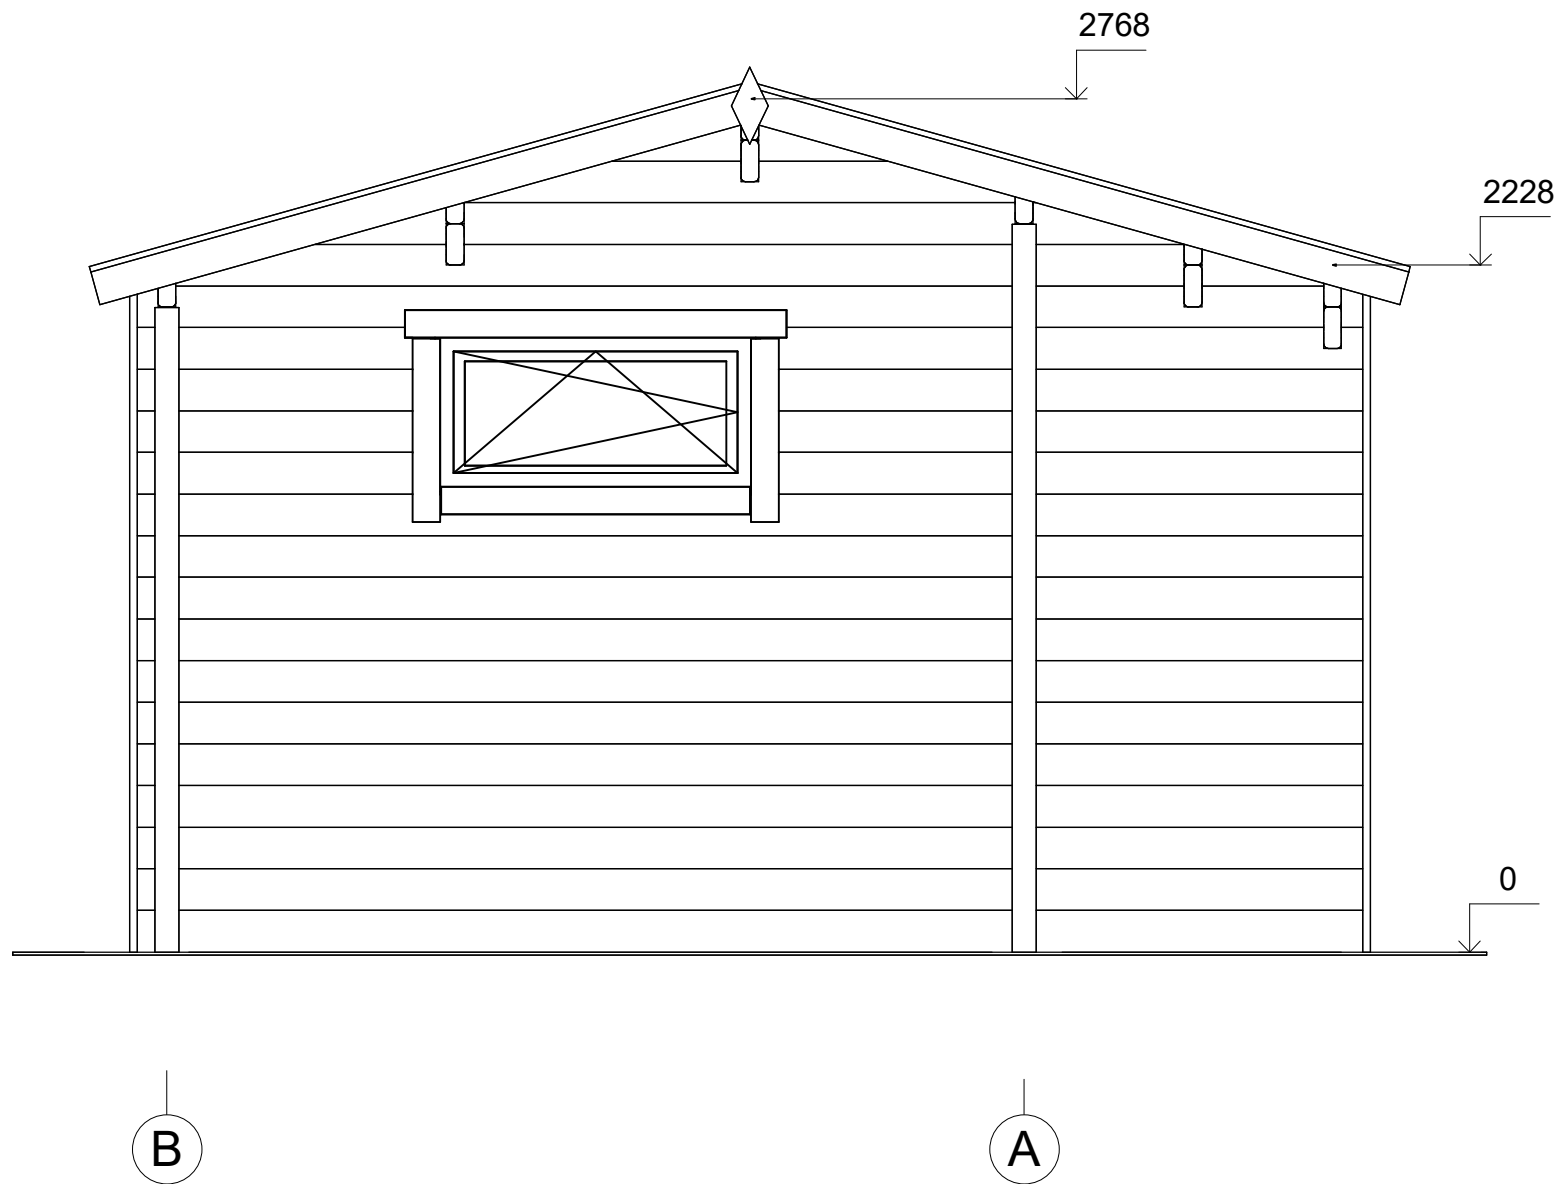

All interior area	14.8 m ²	Profile	58x135mm	Project	58_VSP36.1_6x4 BK23	Scale
All roof area	26.4 m ²	All terrace	5.5 m ²	2024-06-17 10:46:24	Drawing name	FACADE BA
						1 : 25