



**Dom letniskowy CIESZYN VSP38
6 x 3,6 m, 58 mm, Pełny zestaw
PREMIUM**

Produkt #VSP38_6x3,6_58

37670.00 zł

39850.00-zł / Zaoszczędzisz : 2180.00 zł

Najniższa cena w ciągu ostatnich 30 dni **39850.00 zł**

Cena obowiązuje przez 15 dni

<https://domkiekoarchitektura.pl/dom-letniskowy-cieszyn-vsp38>



Opis	WARTOŚĆ
Grubość ścian	58 mm
Wymiary ścian (szerokość x długość)	6 x 3,6m
Wysokość ścian	2430 mm
Wysokość do kalenicy	2700 mm
Powierzchnia podłogi	18,8 m ²
Powierzchnia dachu	22,5 m ²
Kąt nachylenia dachu	3,44 ° odpowiada 6,1 %
Obliczone obciążenie konstrukcji dachu	150 kg/m ²
Okna	Szt. / stronę otwarcia sprawdź według rysunków projektu
Drzwi	Szt. / stronę otwarcia sprawdź według rysunków projektu
Zastosowane szkło	Podwójne zespolone
Wypust dachowy	Sprawdź według rysunków projektu
Powierzchnia zewnętrzna (ściany)	41 m ²
Powierzchnia wewnętrzna (ściany)	57 m ²
Poziom wilgotności drewna	~ 18 %

Wymiary i waga opakowania

H 600 x B 1200 x L 6000 mm = 1150 kg

H 650 x B 1200 x L 6000 mm = 1150 kg

Zestaw produktu


P

- Hydroizolacja na fundament pod podwaliny
- Podwaliny fundamentów płaskich
- Deska podłogowa grubości ok 18 mm z pióro wpustem
- Zestaw listwy przypodłogowej
- Zestaw profilowanych balików ścian:
Balik 58 mm z podwójnym piórem wpust
- Schody lub drabina na antresolę lub piętro, zmienna w zależności od planów i modelu
- Podłoga piętra z litego drewna grubości ok 18 mm z pióro wpustem
- Deska dachowa grubości ok 18 mm z pióro wpustem
- Zestaw elementów wykończeniowych z drewna: deska czołowa dachu, dekoracja dachu, deska czołowa więźby dachowej oraz listwa przysufitowa
- Papa bitumiczna na pokrycie dachowe w rolkach, przybijana
- Zestaw elementów montażowych
- Materiały uszczelniające: taśma do uszczelniania drzwi, okien oraz narożników od wewnątrz; silikon do narożników na zewnątrz oraz uszczelniania ścian
- Próg metalowy do drzwi wejściowych
- Zestaw okien i drzwi z podwójną szybą, drzwi wewnętrzne całkowicie drewniane. Stronę otwarcia drzwi i okien prosimy sprawdzić według rysunków projektu
- Podwójna uszczelka gumowa do dodatkowej ochrony okien i drzwi przed deszczem i wiatrem oraz zestaw zamków i klamek
- Zestaw do montażu tarasu z deski grubości ok 18 mm

Tel.: +48 856 723 031


Kontakt mailowy: sklep@domkiekoarchitektura.pl
www.domkiekoarchitektura.pl

3D WIZUALIZACJA

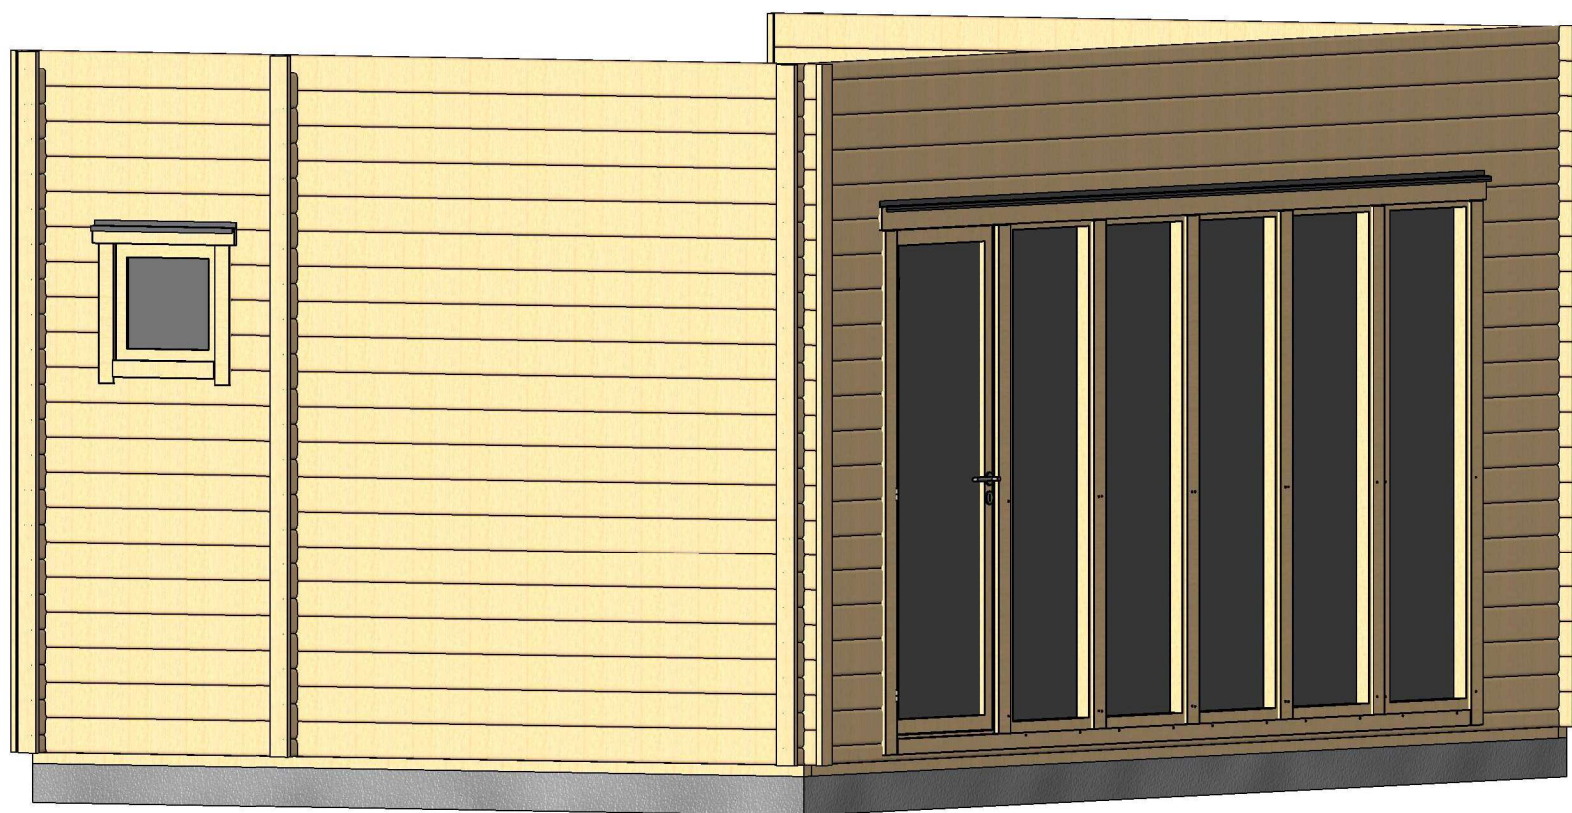


Profile	58x135mm	Project	58_VSP38_6x3.6 BK	Scale
	2020-09-07 10:23:24	Drawing name	3D VISUALIZATION	

3D WIZUALIZACJA

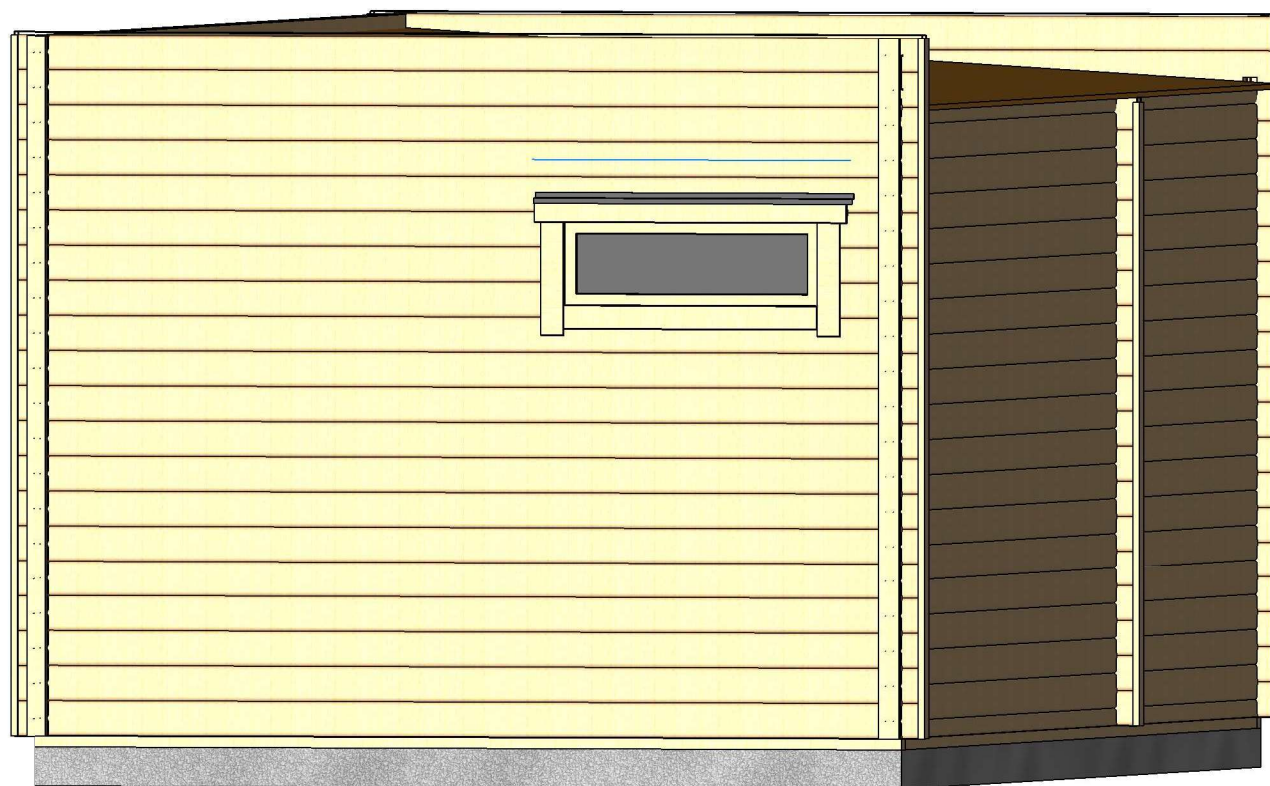


Profile	58x135mm	Project	58_VSP38_6x3.6 BK	Scale
	2020-09-07 10:23:25	Drawing name	3D VISUALIZATION	

RZUT PLANU

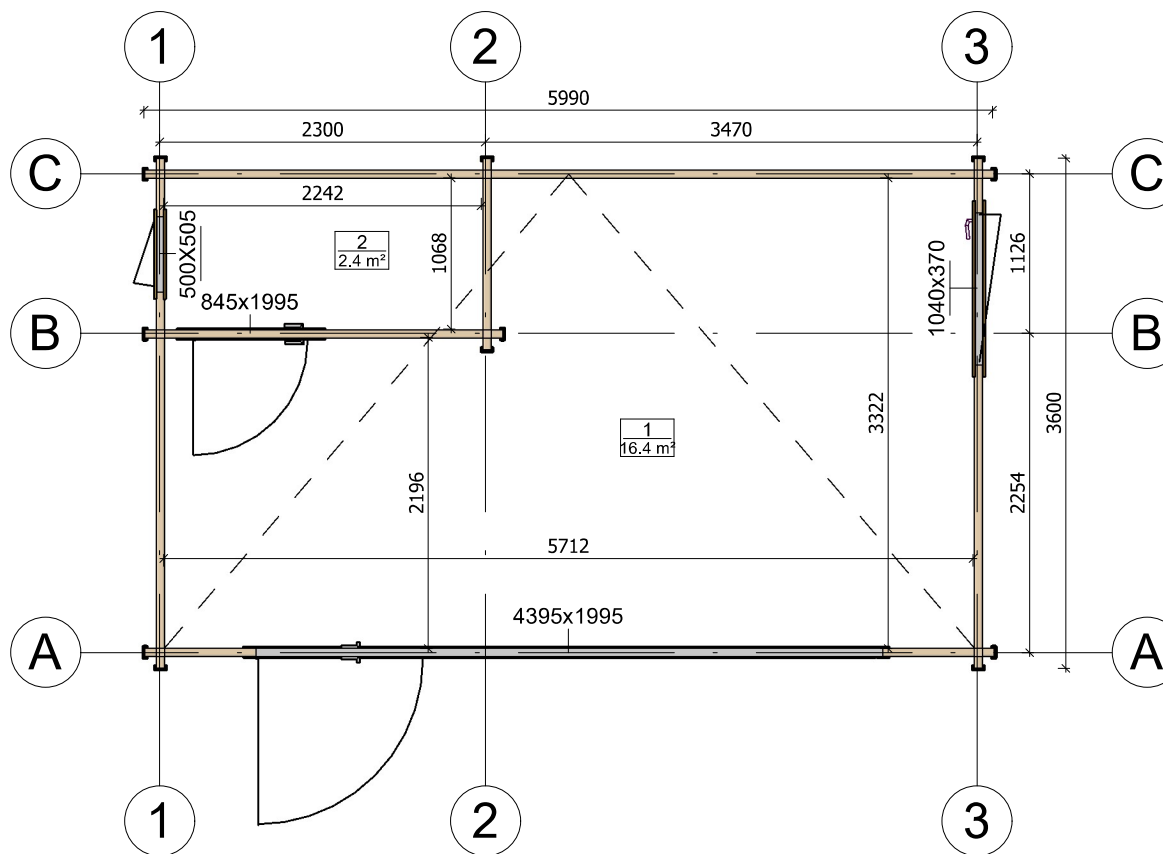


Profile	58x135mm	Project	58_VSP38_6x3.6 BK	Scale
	2019-07-01 08:29:40	Drawing name	1 FLOOR PLAN	1 : 55

PRZEKROJ

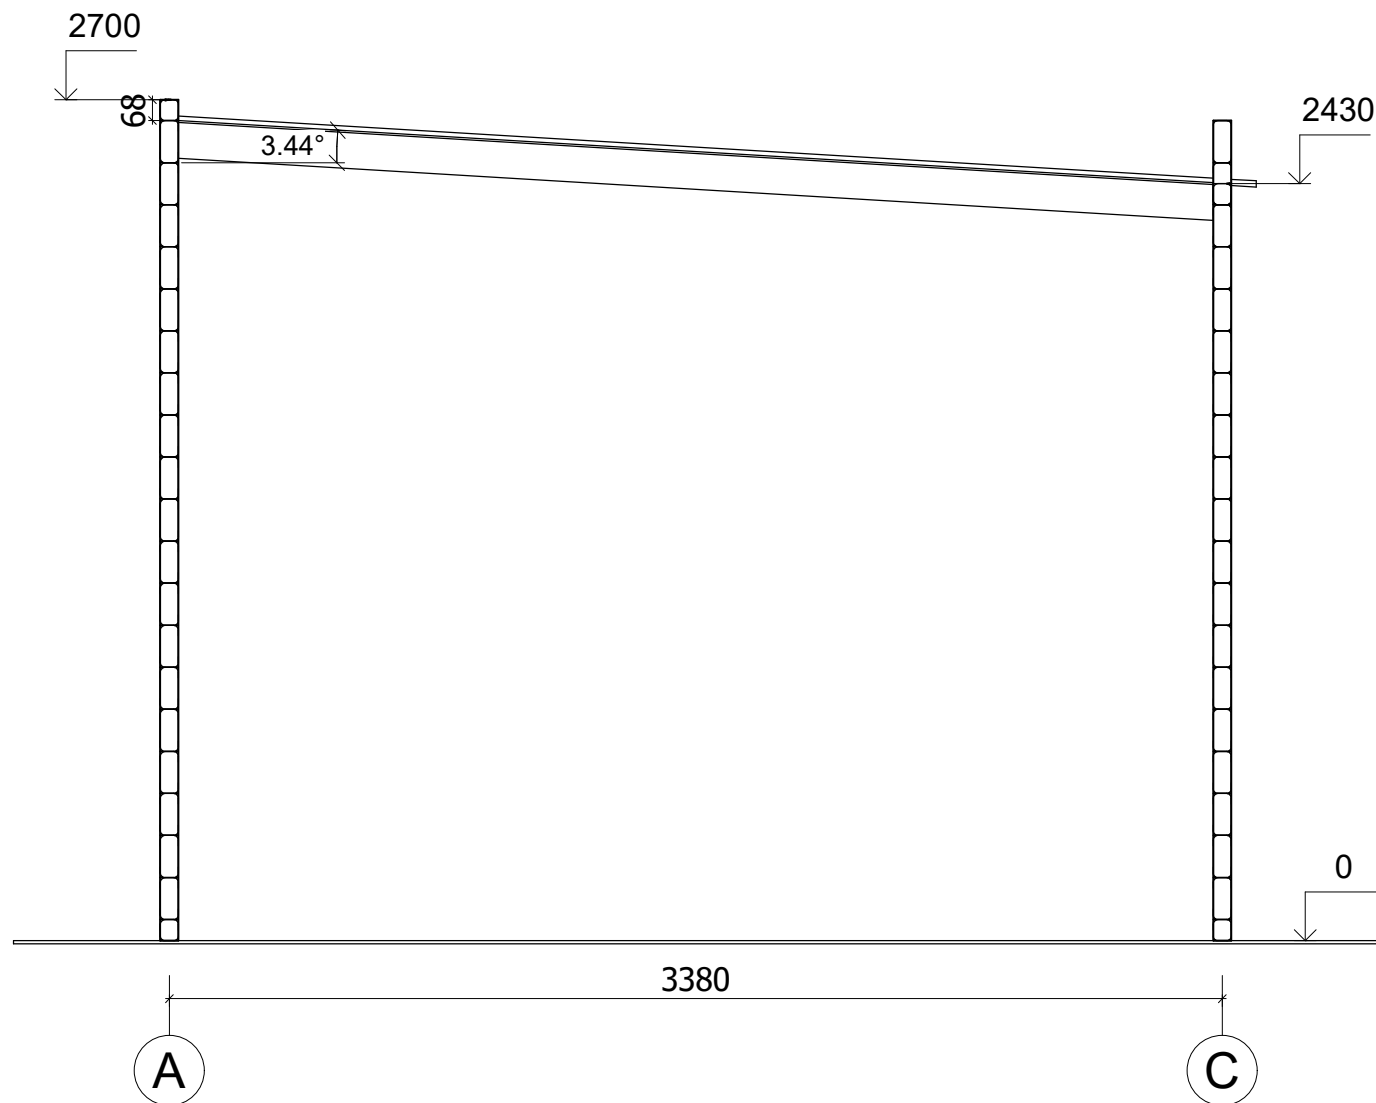


Profile	58x135mm	Project	58_VSP38_6x3.6 BK	Scale	1 : 25
	2020-09-07 10:31:59	Drawing name	VERTICAL SECTION AC		

ELEWACJE

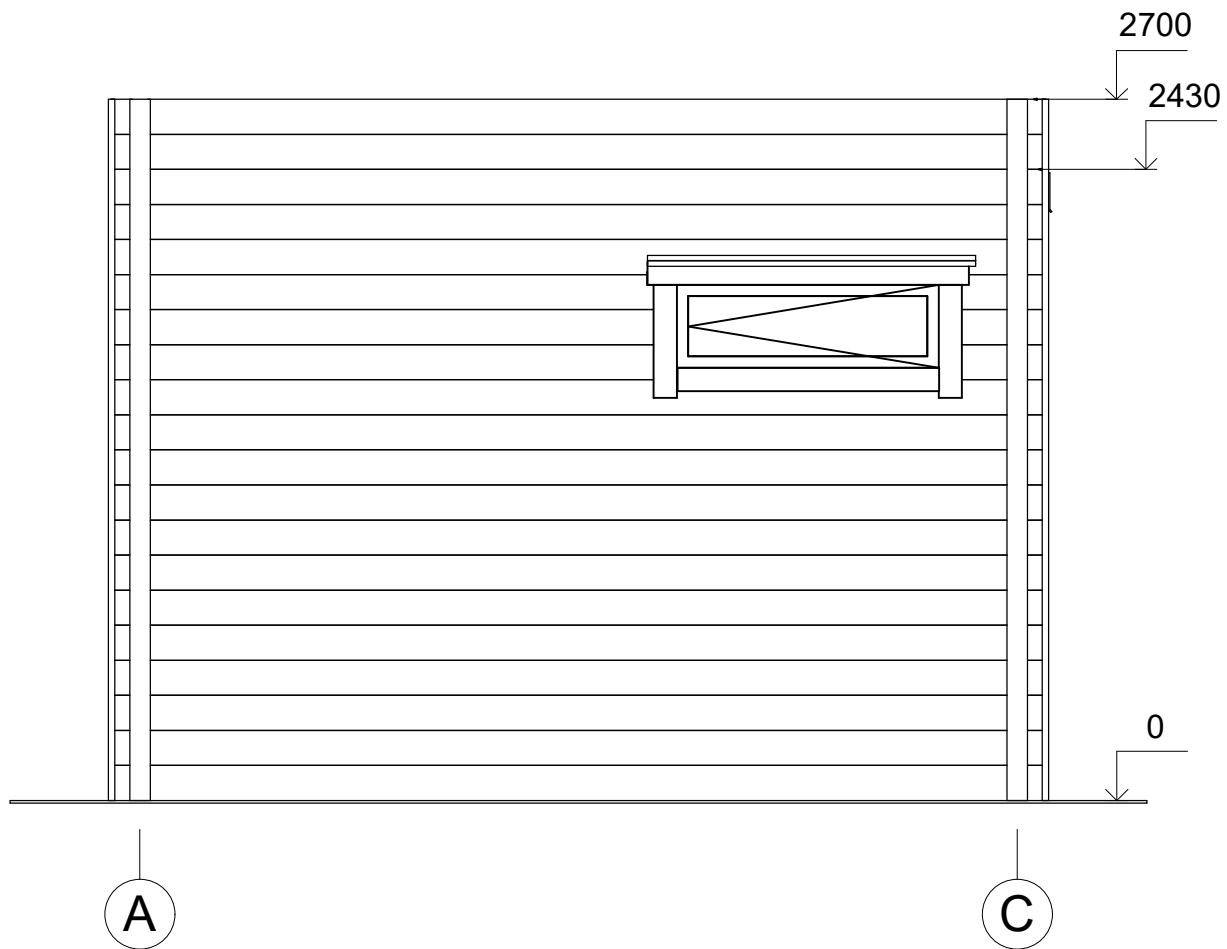


Profile	58x135mm	Project	58_VSP38_6x3.6 BK	Scale
	2020-09-07 10:27:35	Drawing name	FACADE AC	1 : 30

ELEWACJE

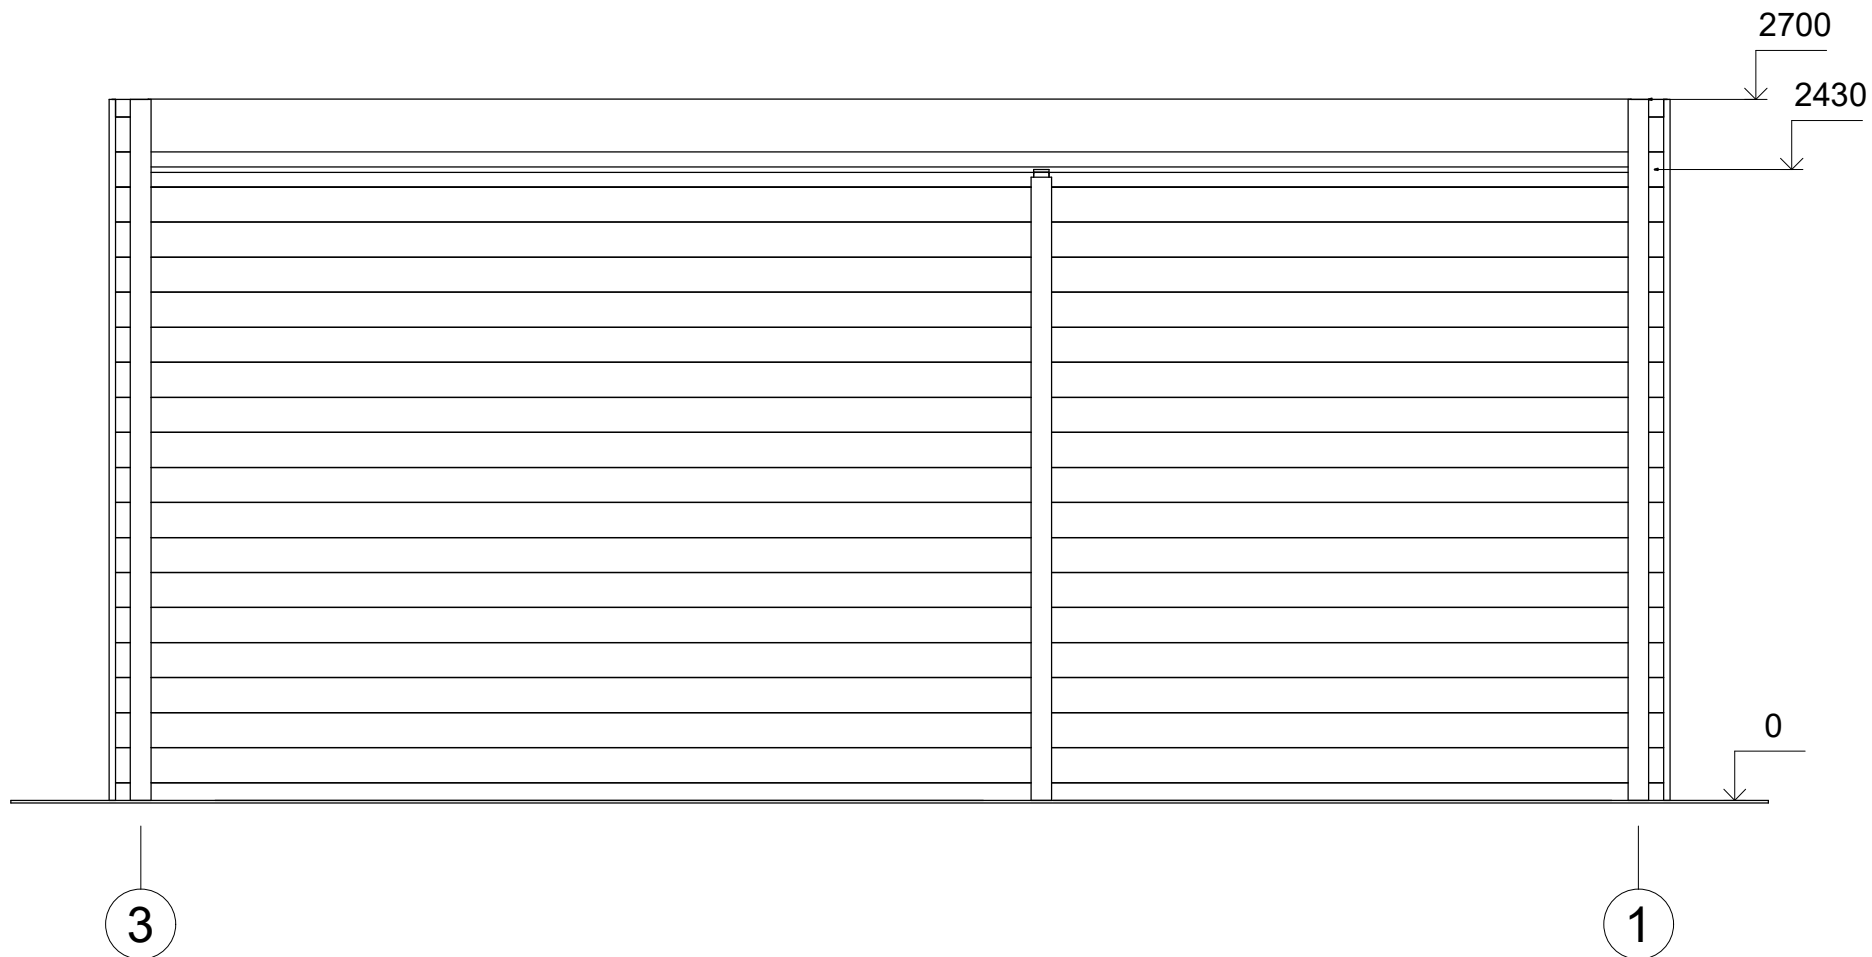


Profile	58x135mm	Project	58_VSP38_6x3.6 BK	Scale
	2020-09-07 10:27:35	Drawing name	FACADE 31	1 : 30

ELEWACJE

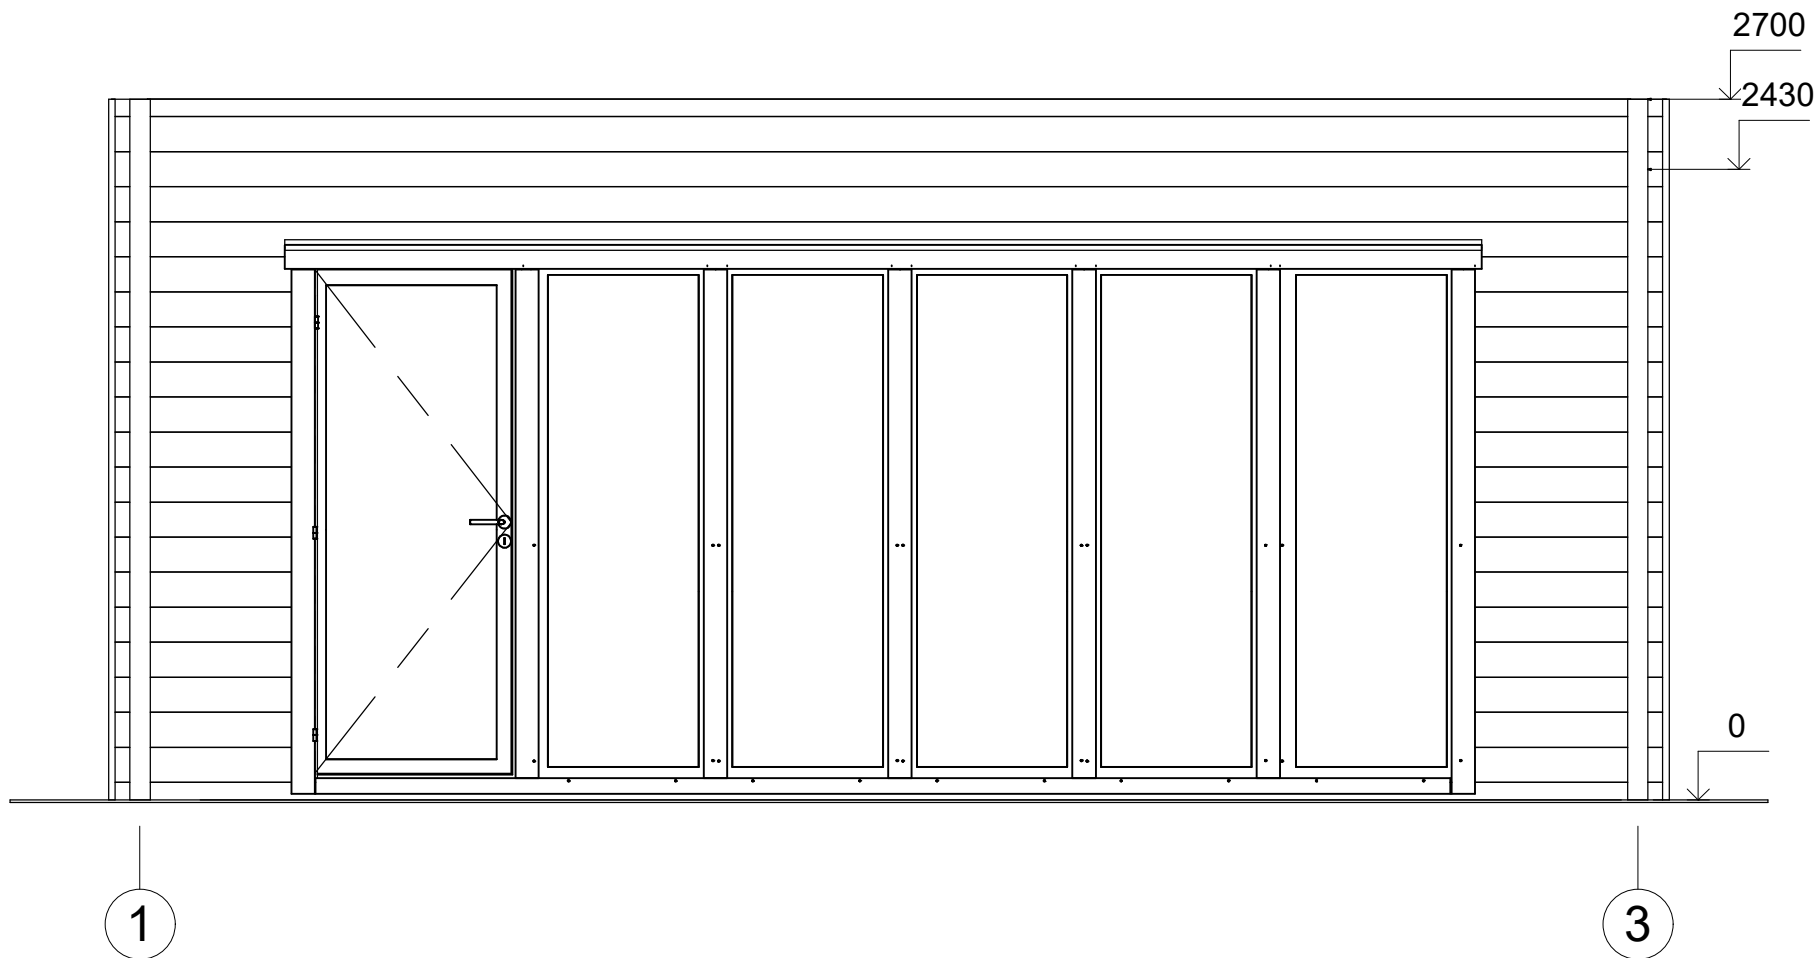

Profile	58x135mm	Project	58_VSP38_6x3.6 BK	Scale
	2020-09-07 10:27:35	Drawing name	FACADE 13	1 : 30

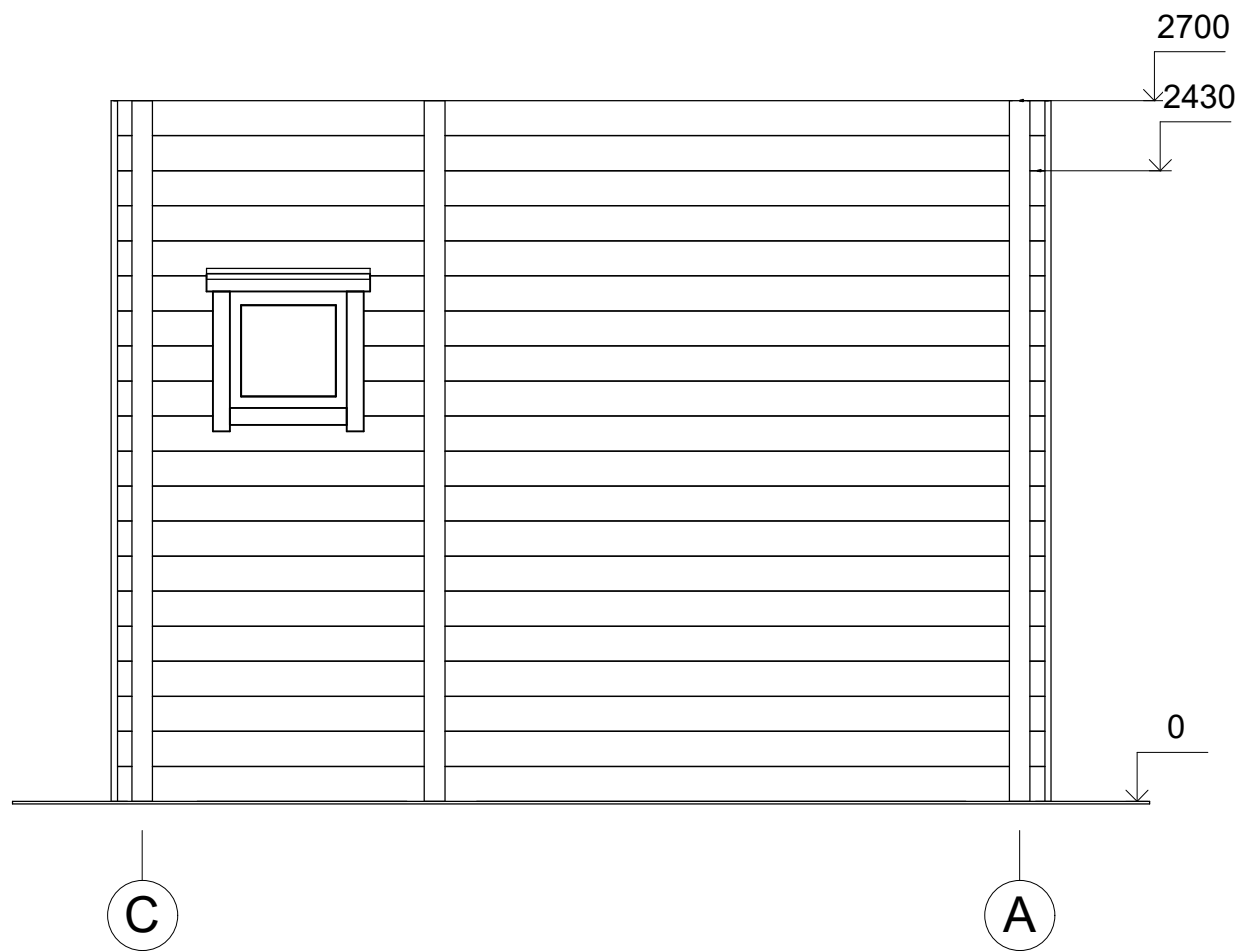

Profile	58x135mm	Project	58_VSP38_6x3.6 BK	Scale
	2020-09-07 10:27:35	Drawing name	FACADE CA	1 : 30