



**Dom letniskowy BARWIK  
VSP47.1  
7,5 x 7,7 m, 44 mm, Pełny  
zestaw PREMIUM**

Produkt #VSP47.1\_7,5x7,7\_44

**49260.00 zł**

52700.00 zł / Zaoszczędzisz : 3440.00 zł

Najniższa cena w ciągu ostatnich 30 dni **52700.00 zł**

Cena obowiązuje przez 15 dni

<https://domkiekoarchitektura.pl/dom-letniskowy-barwik-vsp47-1>



Opis	WARTOŚĆ
Grubość ścian	44 mm
Wymiary ścian (szerokość x długość)	7,5 x 7,7m
Wysokość ścian	2363 mm
Wysokość do kalenicy	3038 mm
Powierzchnia podłogi	34,3 m <sup>2</sup> + 16,6 m <sup>2</sup> taras
Powierzchnia dachu	43,9 m <sup>2</sup>
Kąt nachylenia dachu	6 ° odpowiada 10 %
Obliczone obciążenie konstrukcji dachu	150 kg/m <sup>2</sup>
Okna	Szt. / stronę otwarcia sprawdź według rysunków projektu
Drzwi	Szt. / stronę otwarcia sprawdź według rysunków projektu
Zastosowane szkło	Podwójne zespolone
Wypust dachowy	Sprawdź według rysunków projektu
Powierzchnia zewnętrzna ( ściany )	64 m <sup>2</sup>
Powierzchnia wewnętrzna (ściany )	116 m <sup>2</sup>
Poziom wilgotności drewna	~ 18 %

#### Wymiary i waga opakowania

H 730 x B 1200 x L 5200 mm = 1190 kg

H 520 x B 1200 x L 5200 mm = 1190 kg

H 1160 x B 1200 x L 4000 mm = 1180 kg

## Zestaw produktu

P

- Hydroizolacja na fundament pod podwaliny
- Podwaliny fundamentów płaskich
- Deska podłogowa grubości ok 18 mm z pióro wpustem
- Zestaw listwy przypodłogowej
- Zestaw profilowanych balików ścian:  
Balik 44 mm z podwójnym piórem wpust
- Schody lub drabina na antresolę lub piętro, zmienna w zależności od planów i modelu
- Podłoga piętra z litego drewna grubości ok 18 mm z pióro wpustem
- Deska dachowa grubości ok 18 mm z pióro wpustem
- Zestaw elementów wykończeniowych z drewna: deska czołowa dachu, dekoracja dachu, deska czołowa więźby dachowej oraz listwa przysufitowa
- Papa bitumiczna na pokrycie dachowe w rolkach, przybijana
- Zestaw elementów montażowych
- Materiały uszczelniające: taśma do uszczelniania drzwi, okien oraz narożników od wewnątrz; silikon do narożników na zewnątrz oraz uszczelniania ścian
- Próg metalowy do drzwi wejściowych
- Zestaw okien i drzwi z podwójną szybą, drzwi wewnętrzne całkowicie drewniane. Stronę otwarcia drzwi i okien prosimy sprawdzić według rysunków projektu
- Podwójna uszczelka gumowa do dodatkowej ochrony okien i drzwi przed deszczem i wiatrem oraz zestaw zamków i klamek
- Zestaw do montażu tarasu z deski grubości ok 18 mm

Tel.: +48 856 723 031


Kontakt mailowy: [sklep@domkieoarchitektura.pl](mailto:sklep@domkieoarchitektura.pl)  
[www.domkieoarchitektura.pl](http://www.domkieoarchitektura.pl)

# 3D WIZUALIZACJA




All interior area	34.3 m <sup>2</sup>	Profile	44x135mm	Project	44_VSP47.1_7.5x7.7 BK	Scale
All roof area	43.9 m <sup>2</sup>	All terrace	16.6 m <sup>2</sup>	2022-02-15 08:33:33	Drawing name	3D VISUALIZATION



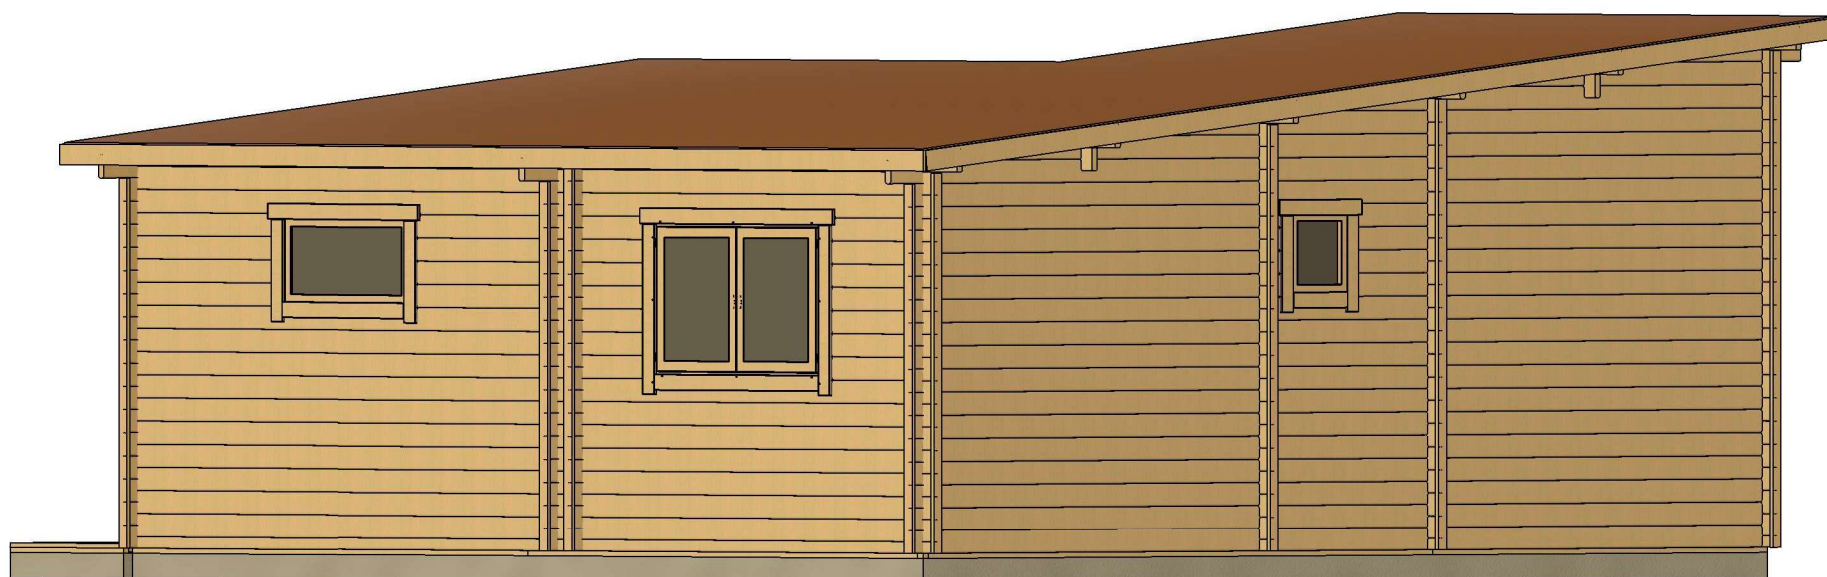


All interior area	34.3 m <sup>2</sup>	Profile	44x135mm	Project	44_VSP47.1_7.5x7.7 BK	Scale
All roof area	43.9 m <sup>2</sup>	All terrace	16.6 m <sup>2</sup>	2022-02-15 08:33:34	Drawing name	3D VISUALIZATION 2

# PRZEKROJ

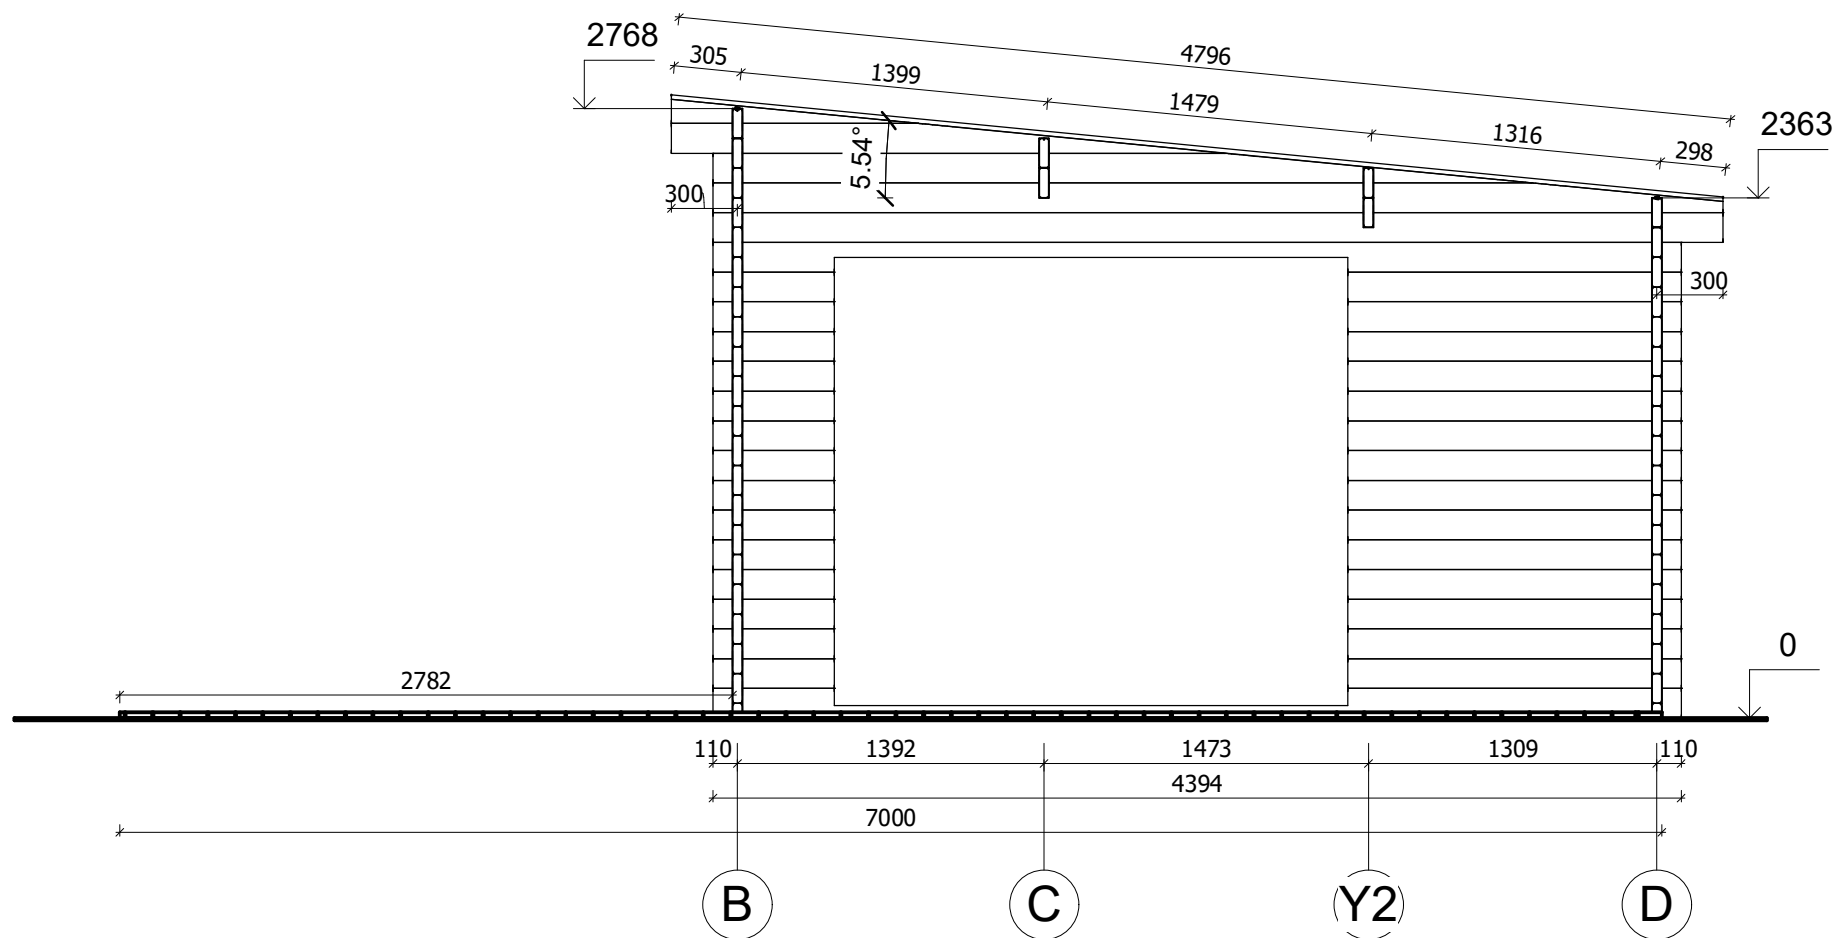


All interior area	34.3 m <sup>2</sup>	Profile	44x135mm	Project	44_VSP47.1_7.5x7.7 BK	Scale
All roof area	43.9 m <sup>2</sup>	All terrace	16.6 m <sup>2</sup>	2022-02-15 08:37:34	Drawing name	VERTICAL SECTION 4-BD
						1 : 35

# PRZEKROJ

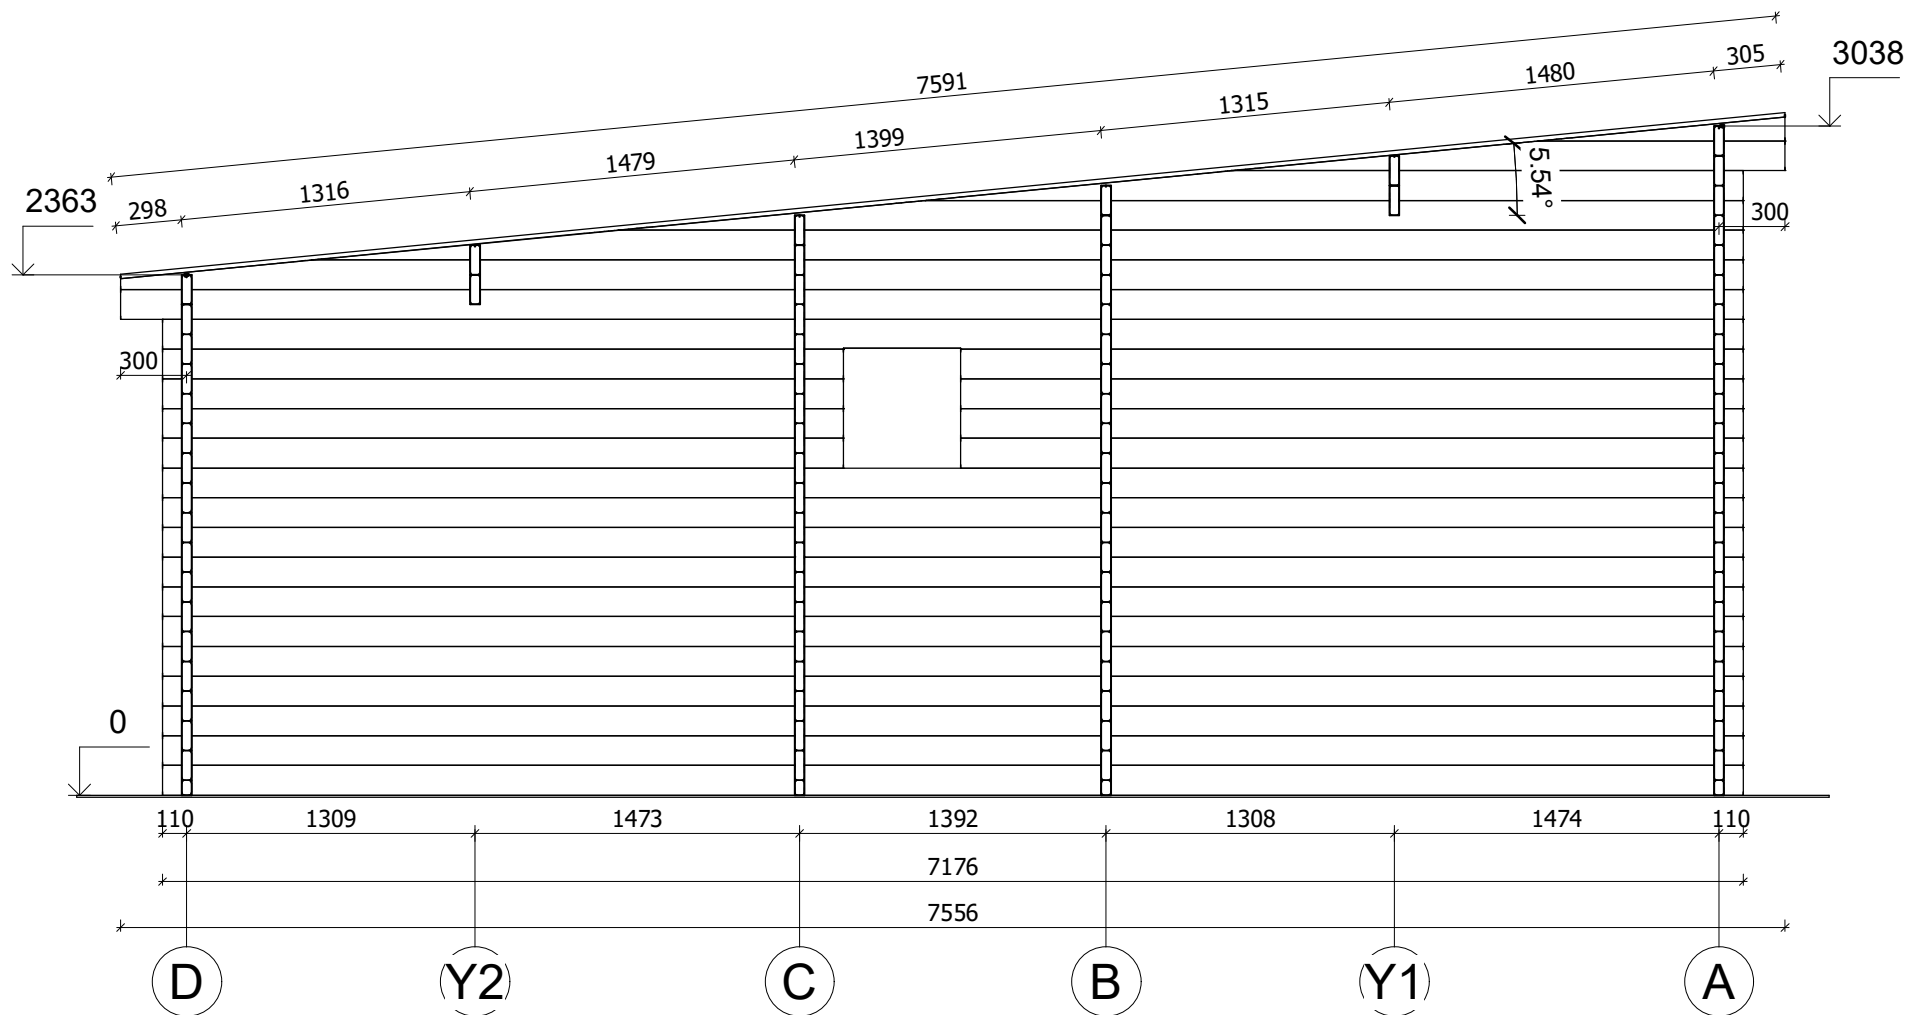

All interior area	34.3 m <sup>2</sup>	Profile	44x135mm	Project	44_VSP47.1_7.5x7.7 BK	Scale
All roof area	43.9 m <sup>2</sup>	All terrace	16.6 m <sup>2</sup>	2022-02-15 08:37:35	Drawing name	VERTICAL SECTION 1-DA
						1 : 35


# ELEWACJE

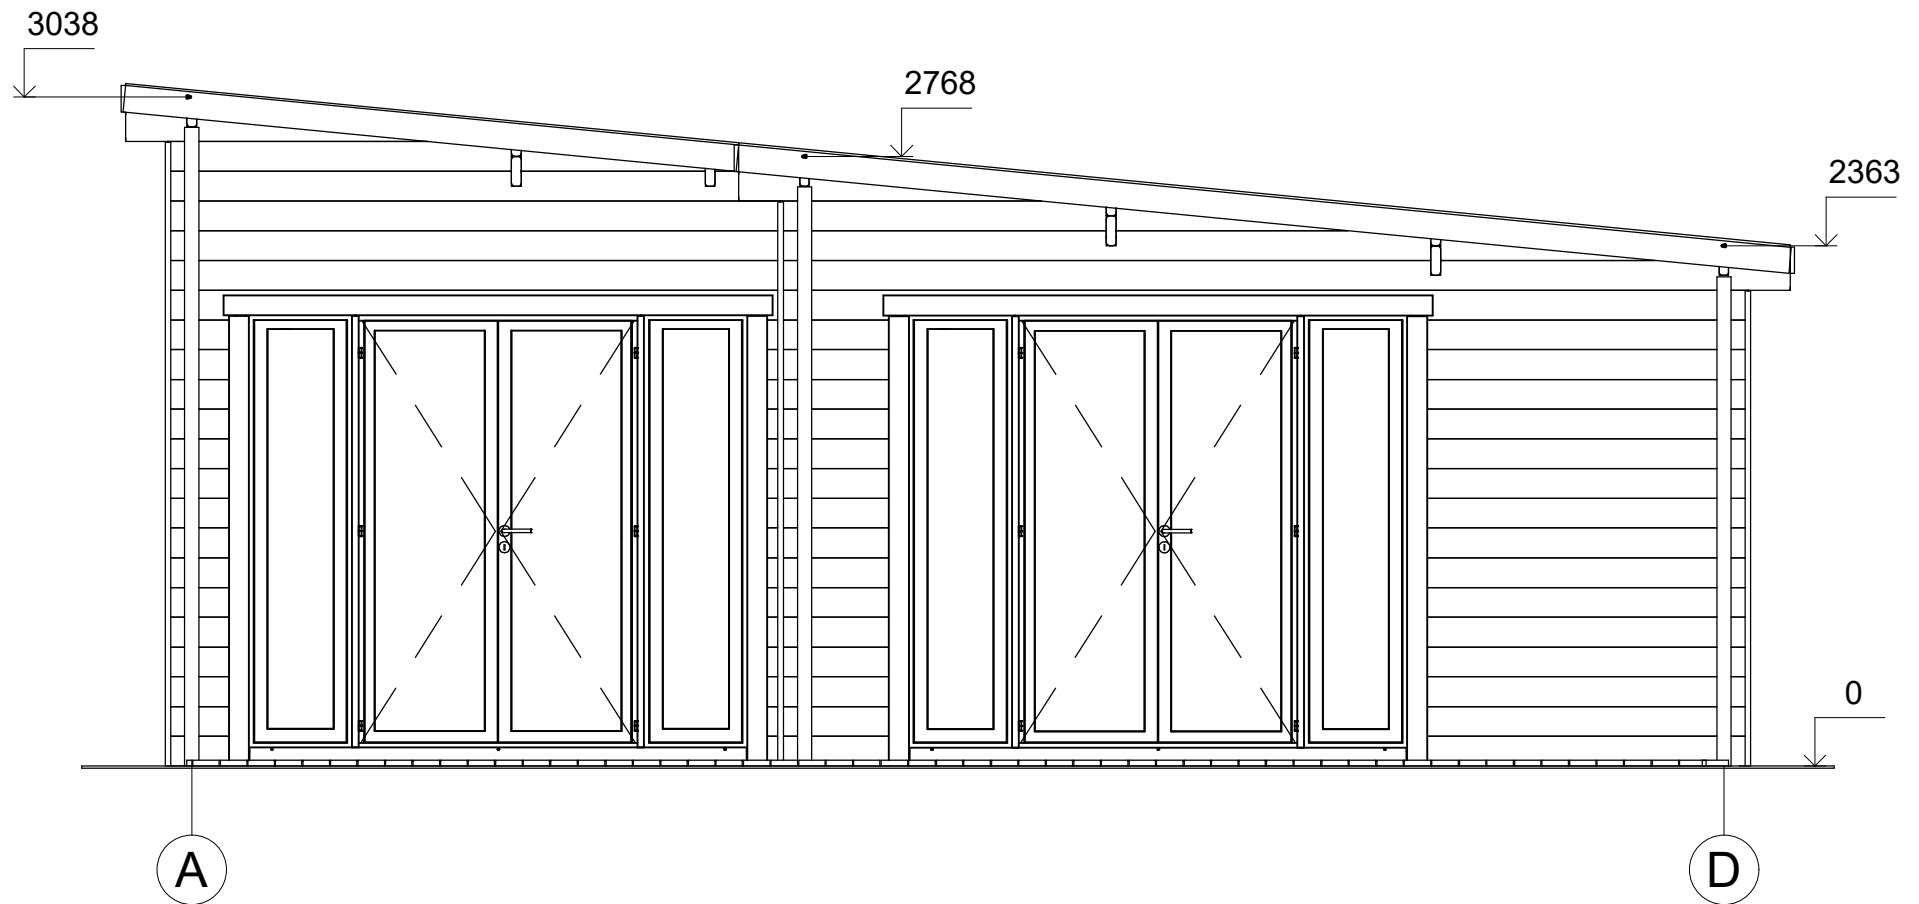

All interior area	34.3 m <sup>2</sup>	Profile	44x135mm	Project	44_VSP47.1_7.5x7.7 BK	Scale	
All roof area	43.9 m <sup>2</sup>	All terrace	16.6 m <sup>2</sup>	2022-03-05 10:25:44	Drawing name	FACADE AD	1 : 35




# ELEWACJE

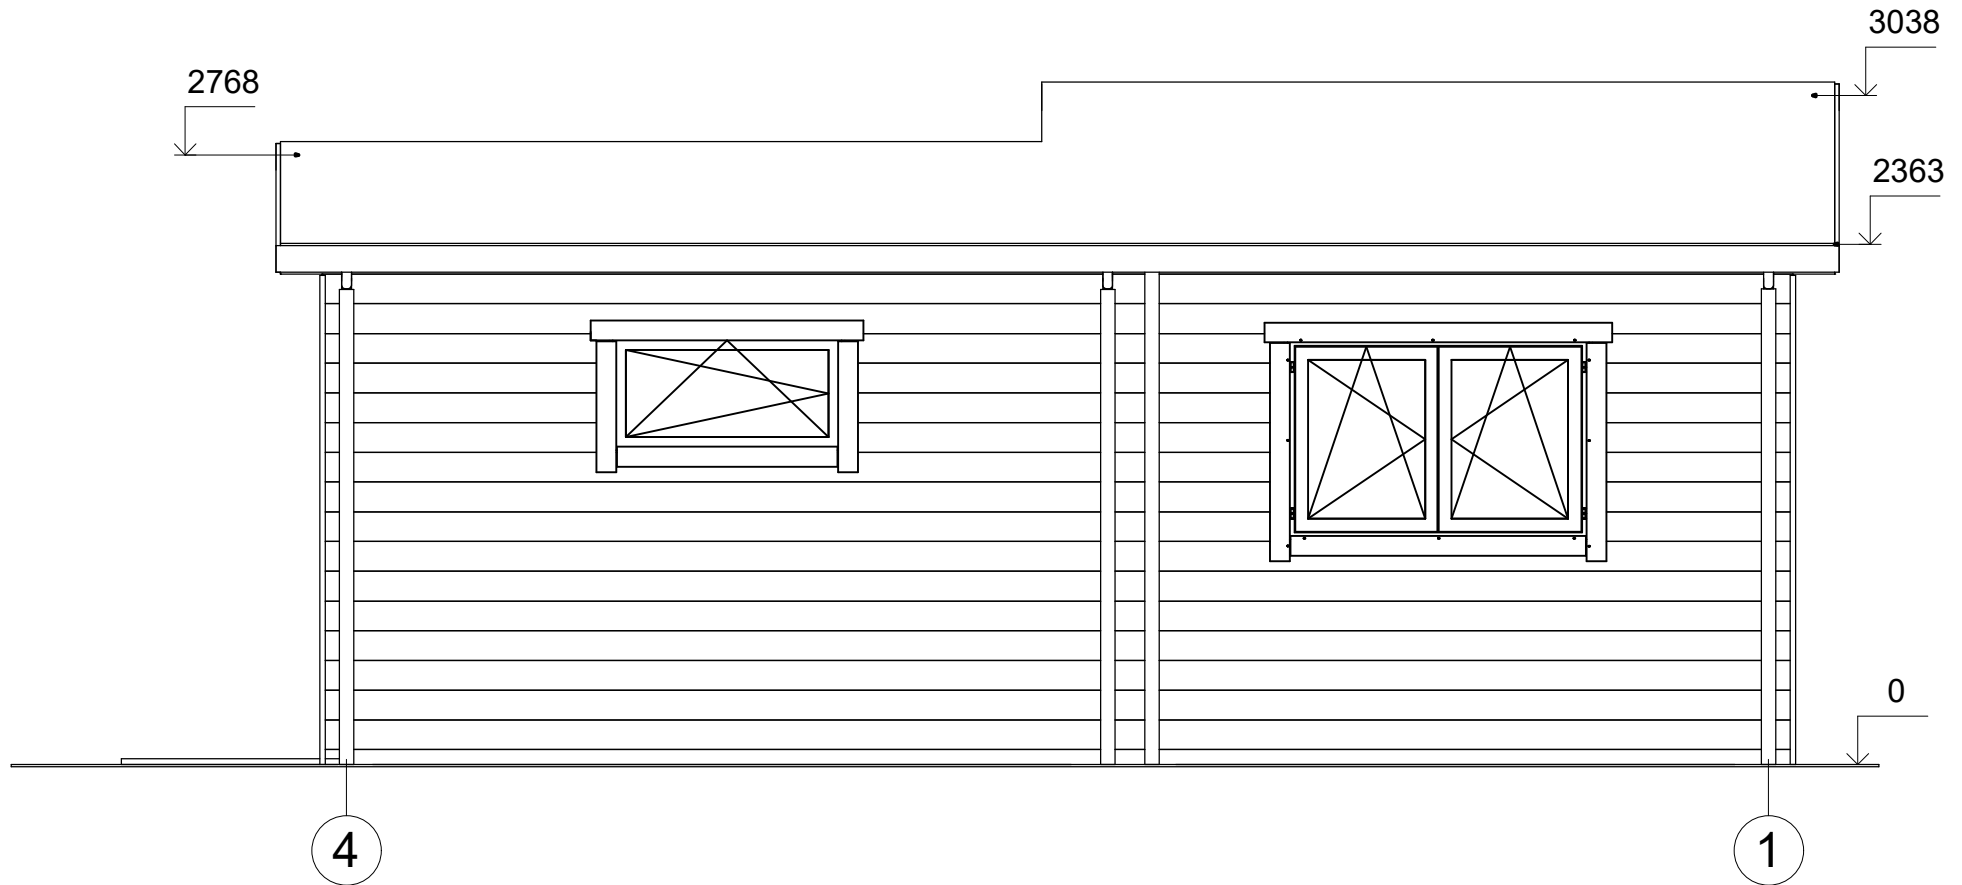


All interior area	34.3 m <sup>2</sup>	Profile	44x135mm	Project	44_VSP47.1_7.5x7.7 BK	Scale
All roof area	43.9 m <sup>2</sup>	All terrace	16.6 m <sup>2</sup>	2022-03-05 10:25:45	Drawing name	FACADE 41
						1 : 35

# ELEWACJE

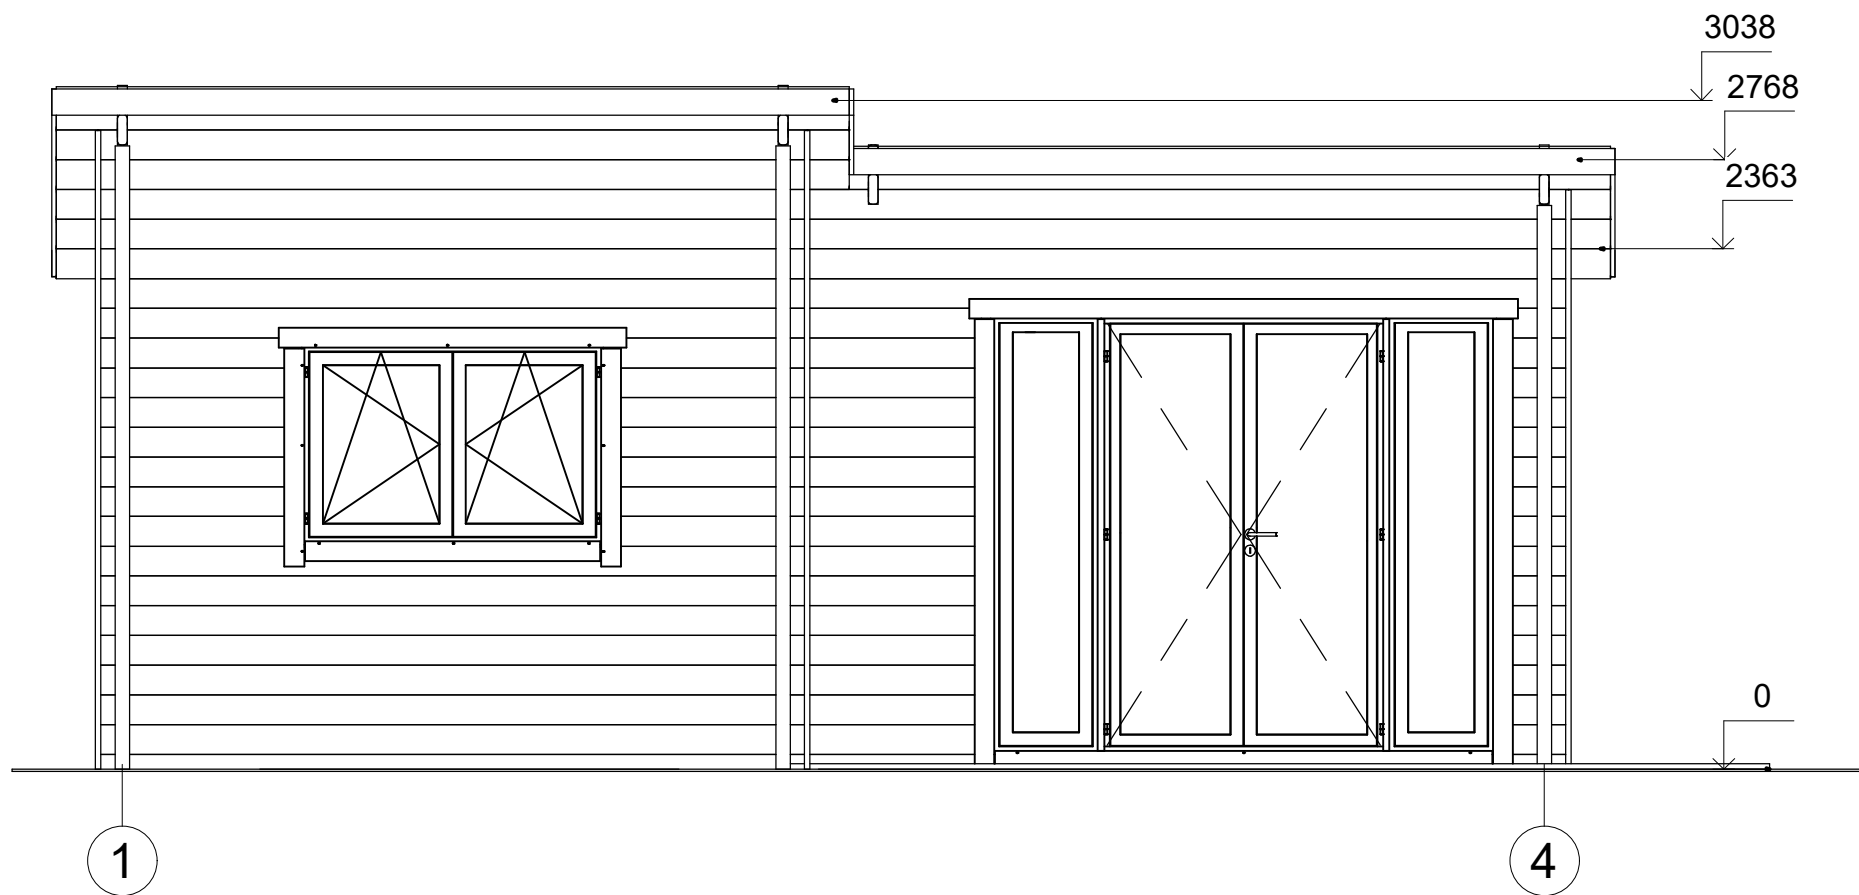

All interior area	34.3 m <sup>2</sup>	Profile	44x135mm	Project	44_VSP47.1_7.5x7.7 BK	Scale
All roof area	43.9 m <sup>2</sup>	All terrace	16.6 m <sup>2</sup>	2022-03-05 10:25:45	Drawing name	FACADE 14
						1 : 35

# ELEWACJE

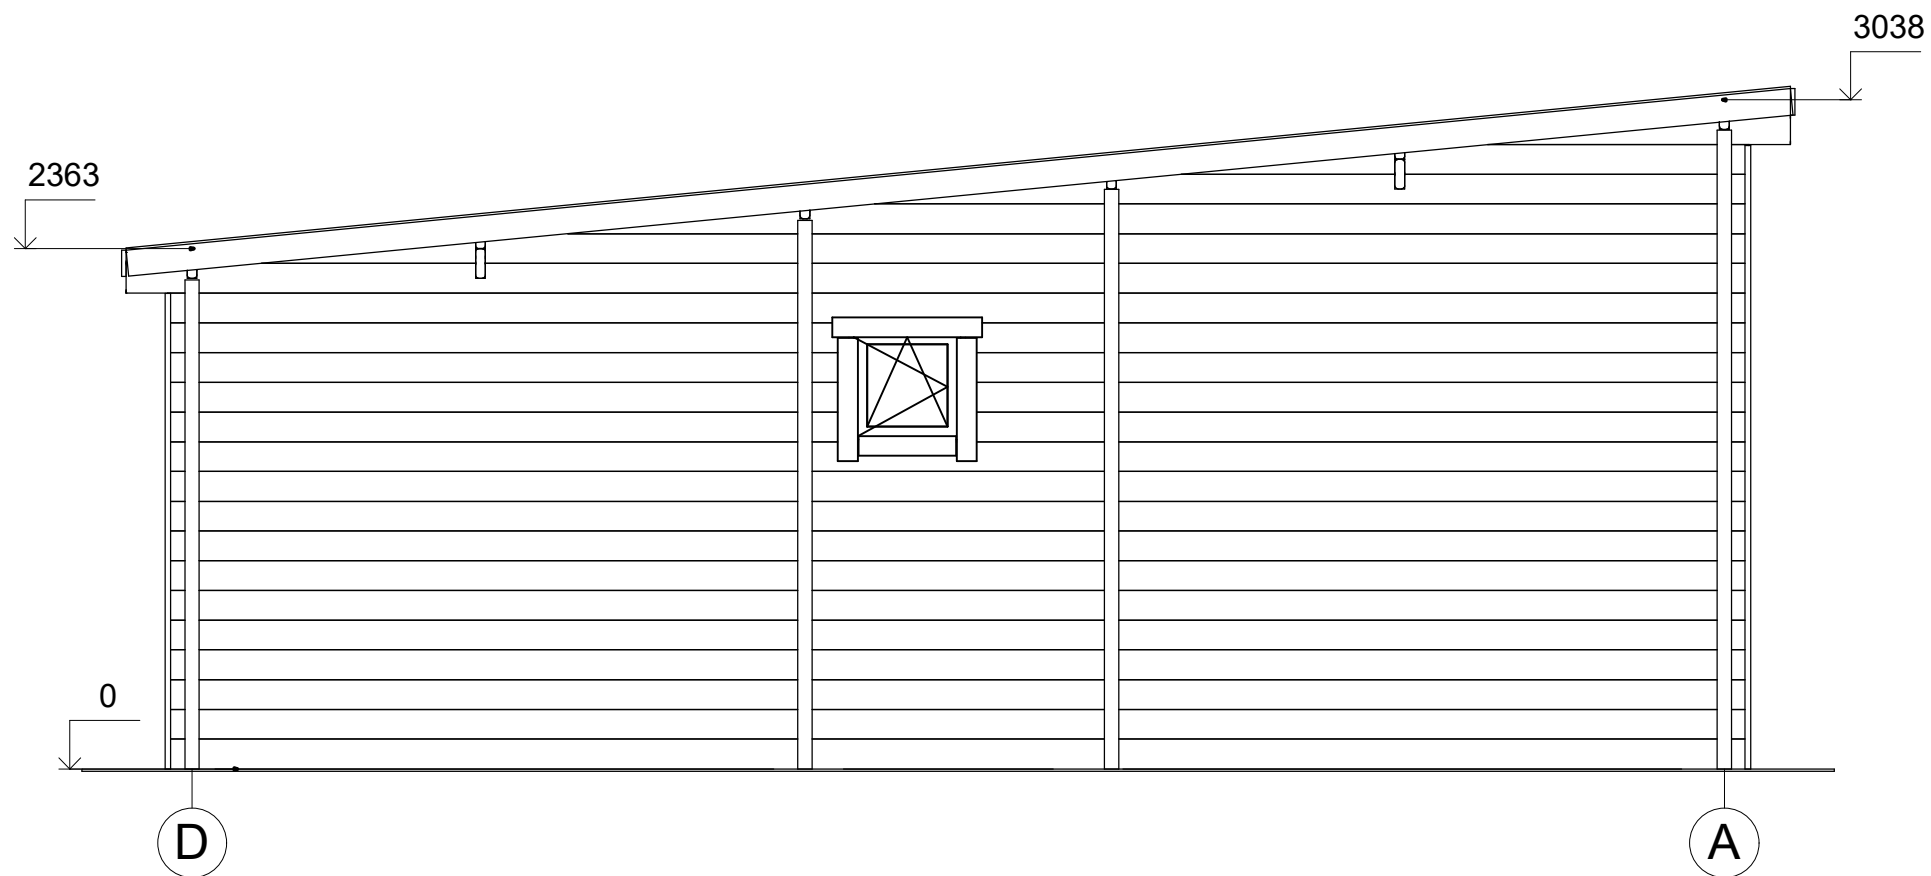

All interior area	34.3 m2	Profile	44x135mm	Project	44_VSP47.1_7.5x7.7 BK	Scale
All roof area	43.9 m2	All terrace	16.6 m2	2022-03-05 10:25:45	Drawing name	FACADE DA
						1 : 35