



**Dom letniskowy CZERSK VSP25  
5 x 4 m, 58 mm, Pełny zestaw  
PREMIUM**

Produkt #VSP25\_5x4\_58

**30000.00 zł**

31760.00 zł / Zaoszczędzisz : 1760.00 zł

Najniższa cena w ciągu ostatnich 30 dni **31760.00 zł**

Cena obowiązuje przez 15 dni

<https://domkiekoarchitektura.pl/dom-letniskowy-czersk-vsp25>



Opis	WARTOŚĆ
Grubość ścian	58 mm
Wymiary ścian (szerokość x długość)	5 x 4 m
Wysokość ścian	2025 mm
Wysokość do kalenicy	2565 mm
Powierzchnia podłogi	17,5 m <sup>2</sup>
Powierzchnia dachu	26,8 m <sup>2</sup>
Kąt nachylenia dachu	13 ° odpowiada 23 %
Obliczone obciążenie konstrukcji dachu	150 kg/m <sup>2</sup>
Okna	Szt. / stronę otwarcia sprawdź według rysunków projektu
Drzwi	Szt. / stronę otwarcia sprawdź według rysunków projektu
Zastosowane szkło	Podwójne zespolone
Wypust dachowy	Sprawdź według rysunków projektu
Powierzchnia zewnętrzna ( ściany )	38,1 m <sup>2</sup>
Powierzchnia wewnętrzna (ściany )	57,3 m <sup>2</sup>
Poziom wilgotności drewna	~ 18 %

#### Wymiary i waga opakowania

H 720 x B 1200 x L 5000 mm = 1030 kg

H 600 x B 1200 x L 5000 mm = 1030 kg

## Zestaw produktu

P


- Hydroizolacja na fundament pod podwaliny
- Podwaliny fundamentów płaskich
- Deska podłogowa grubości ok 18 mm z pióro wpustem
- Zestaw listwy przypodłogowej
- Zestaw profilowanych balików ścian:  
Balik 58 mm z podwójnym piórem wpust
- Schody lub drabina na antresolę lub piętro, zmienna w zależności od planów i modelu
- Podłoga piętra z litego drewna grubości ok 18 mm z pióro wpustem
- Deska dachowa grubości ok 18 mm z pióro wpustem
- Zestaw elementów wykończeniowych z drewna: deska czołowa dachu, dekoracja dachu, deska czołowa więźby dachowej oraz listwa przysufitowa
- Papa bitumiczna na pokrycie dachowe w rolkach, przybijana
- Zestaw elementów montażowych
- Materiały uszczelniające: taśma do uszczelniania drzwi, okien oraz narożników od wewnątrz; silikon do narożników na zewnątrz oraz uszczelniania ścian
- Próg metalowy do drzwi wejściowych
- Zestaw okien i drzwi z podwójną szybą, drzwi wewnętrzne całkowicie drewniane. Stronę otwarcia drzwi i okien prosimy sprawdzić według rysunków projektu
- Podwójna uszczelka gumowa do dodatkowej ochrony okien i drzwi przed deszczem i wiatrem oraz zestaw zamków i klamek
- Zestaw do montażu tarasu z deski grubości ok 18 mm

Tel.: +48 856 723 031

Kontakt mailowy: [sklep@domyekoarchitektura.pl](mailto:sklep@domyekoarchitektura.pl)  
[www.domkiekoarchitektura.pl](http://www.domkiekoarchitektura.pl)




All interior area	17,5 m <sup>2</sup>	Profile	58x135mm	Project	58_VSP25_5x4 BK23	Scale
All roof area	26.8 m <sup>2</sup>	All terrace	-	2023-12-12 15:43:38	Drawing name	3D VISUALIZATION

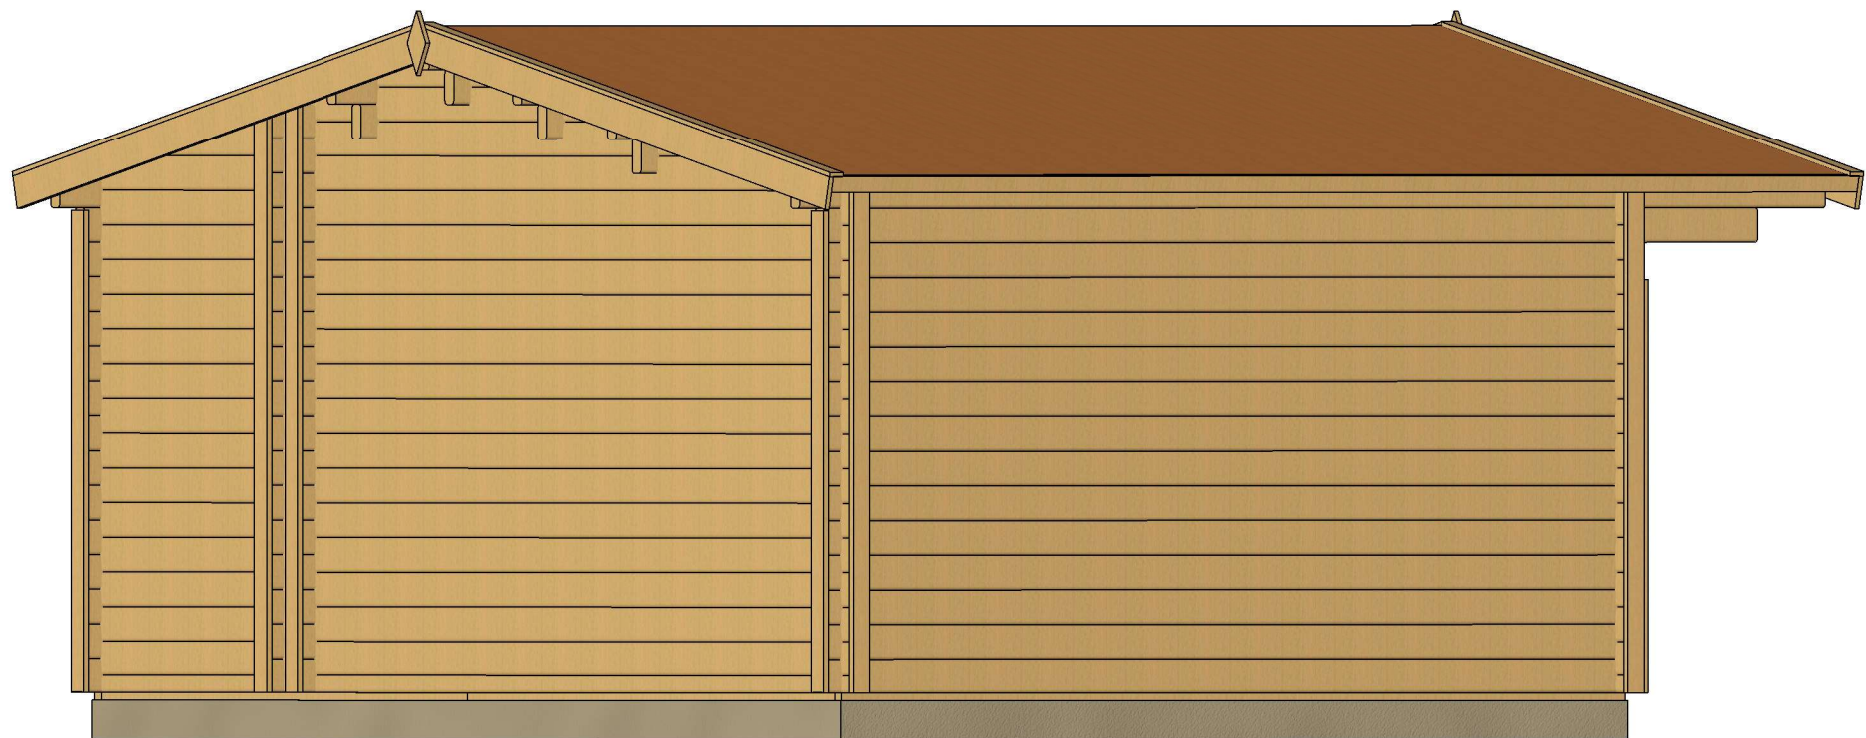

All interior area	17,5 m2	Profile	58x135mm	Project	58_VSP25_5x4 BK23	Scale
All roof area	26.8 m2	All terrace	-	2023-12-12 15:43:39	Drawing name	3D VISUALIZATION


# PLAN FUNDAMENTU

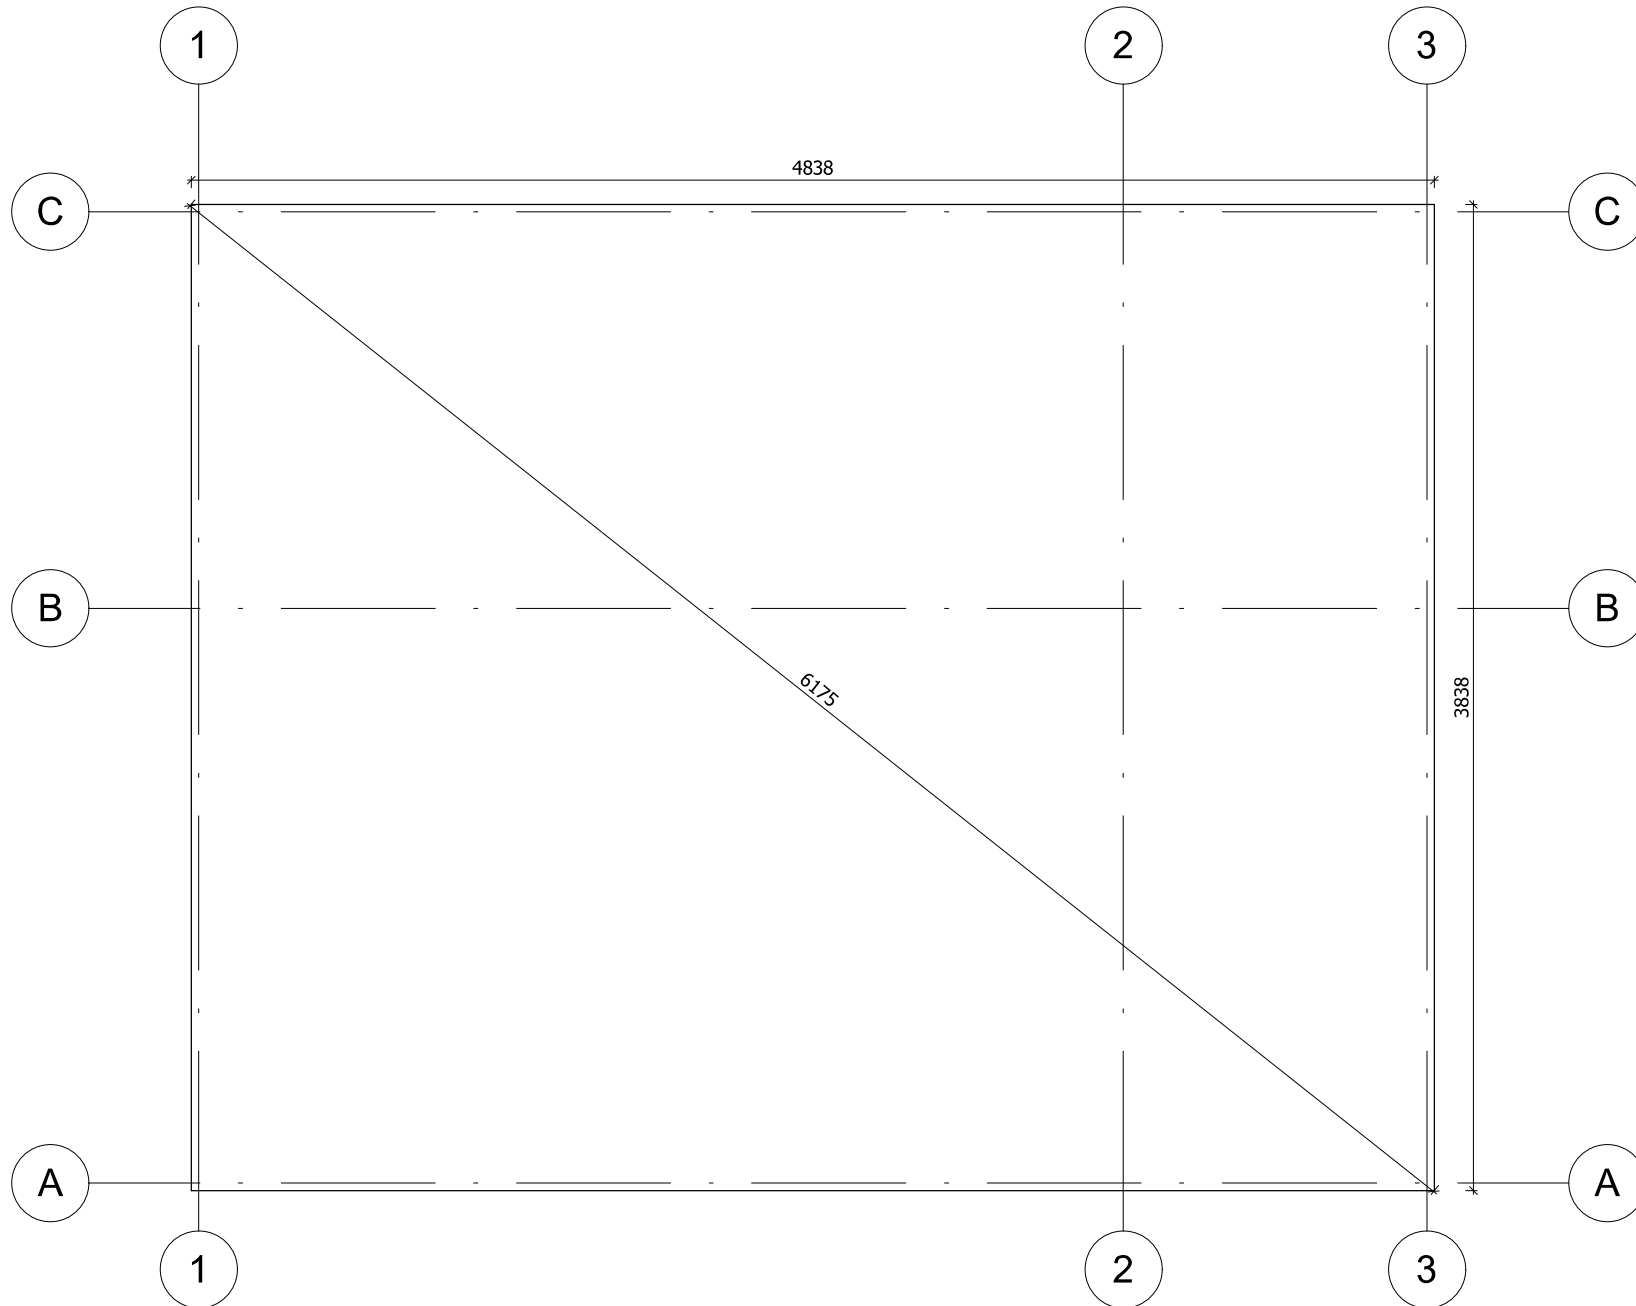

Fundament należy wykonać zgodnie z wymiarami planu, aby zapobiec wszelkim wewnętrznym zaburzeniom w konstrukcji (infiltracja wody, odkształcenie konstrukcji itp.) Nasze projekty muszą być montowane na fundamencie o maksymalnym nachyleniu 10mm na 10m.

All interior area	17,5 m <sup>2</sup>	Profile	58x135mm	Project	58_VSP25_5x4 BK23	Scale
All roof area	26.8 m <sup>2</sup>	All terrace	-	2023-12-12 15:50:20	Drawing name	BASE SIZE
						1 : 30


# RZUT PLANU

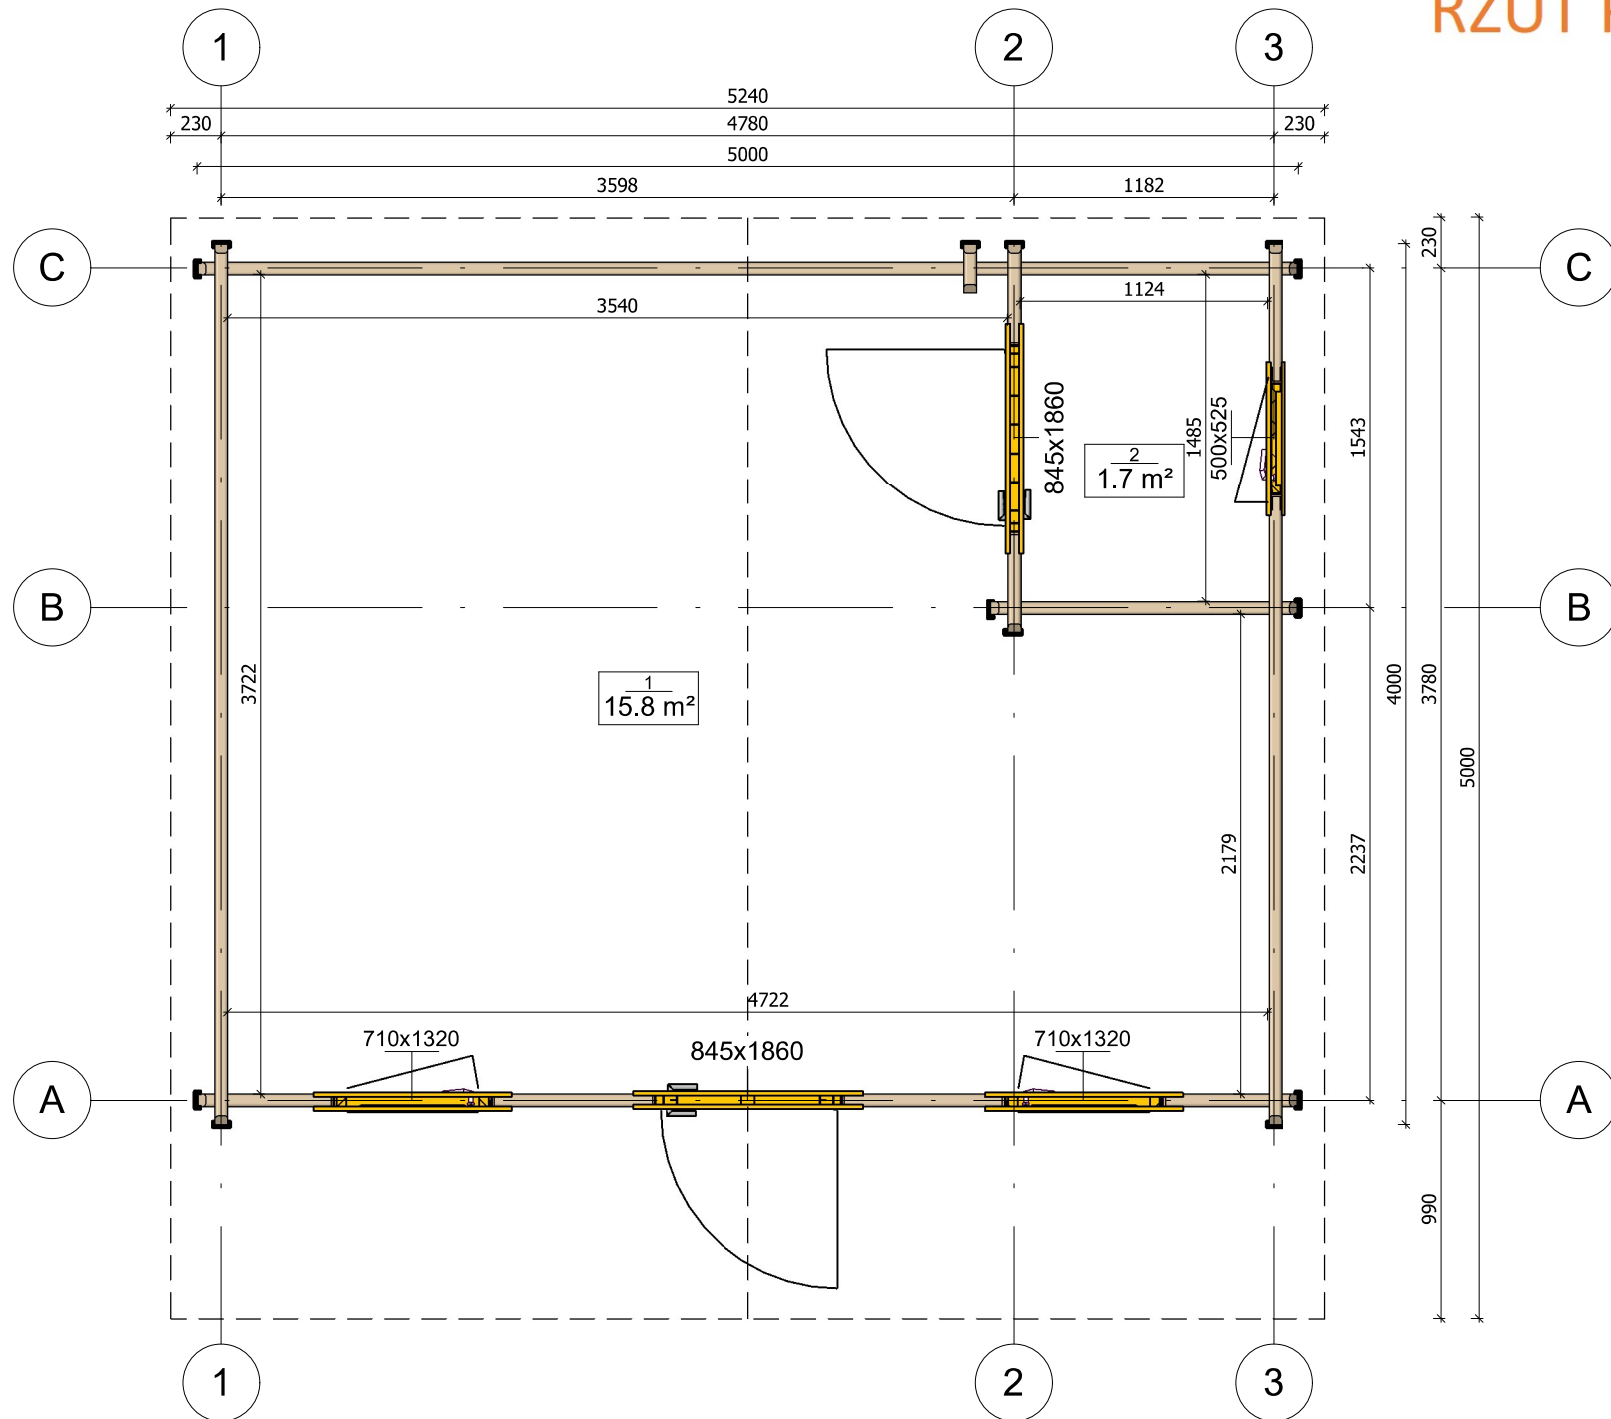

All interior area	17,5 m <sup>2</sup>	Profile	58x135mm	Project	58_VSP25_5x4 BK23	Scale
All roof area	26,8 m <sup>2</sup>	All terrace	-	2023-12-12 15:40:58	Drawing name	


1 : 35



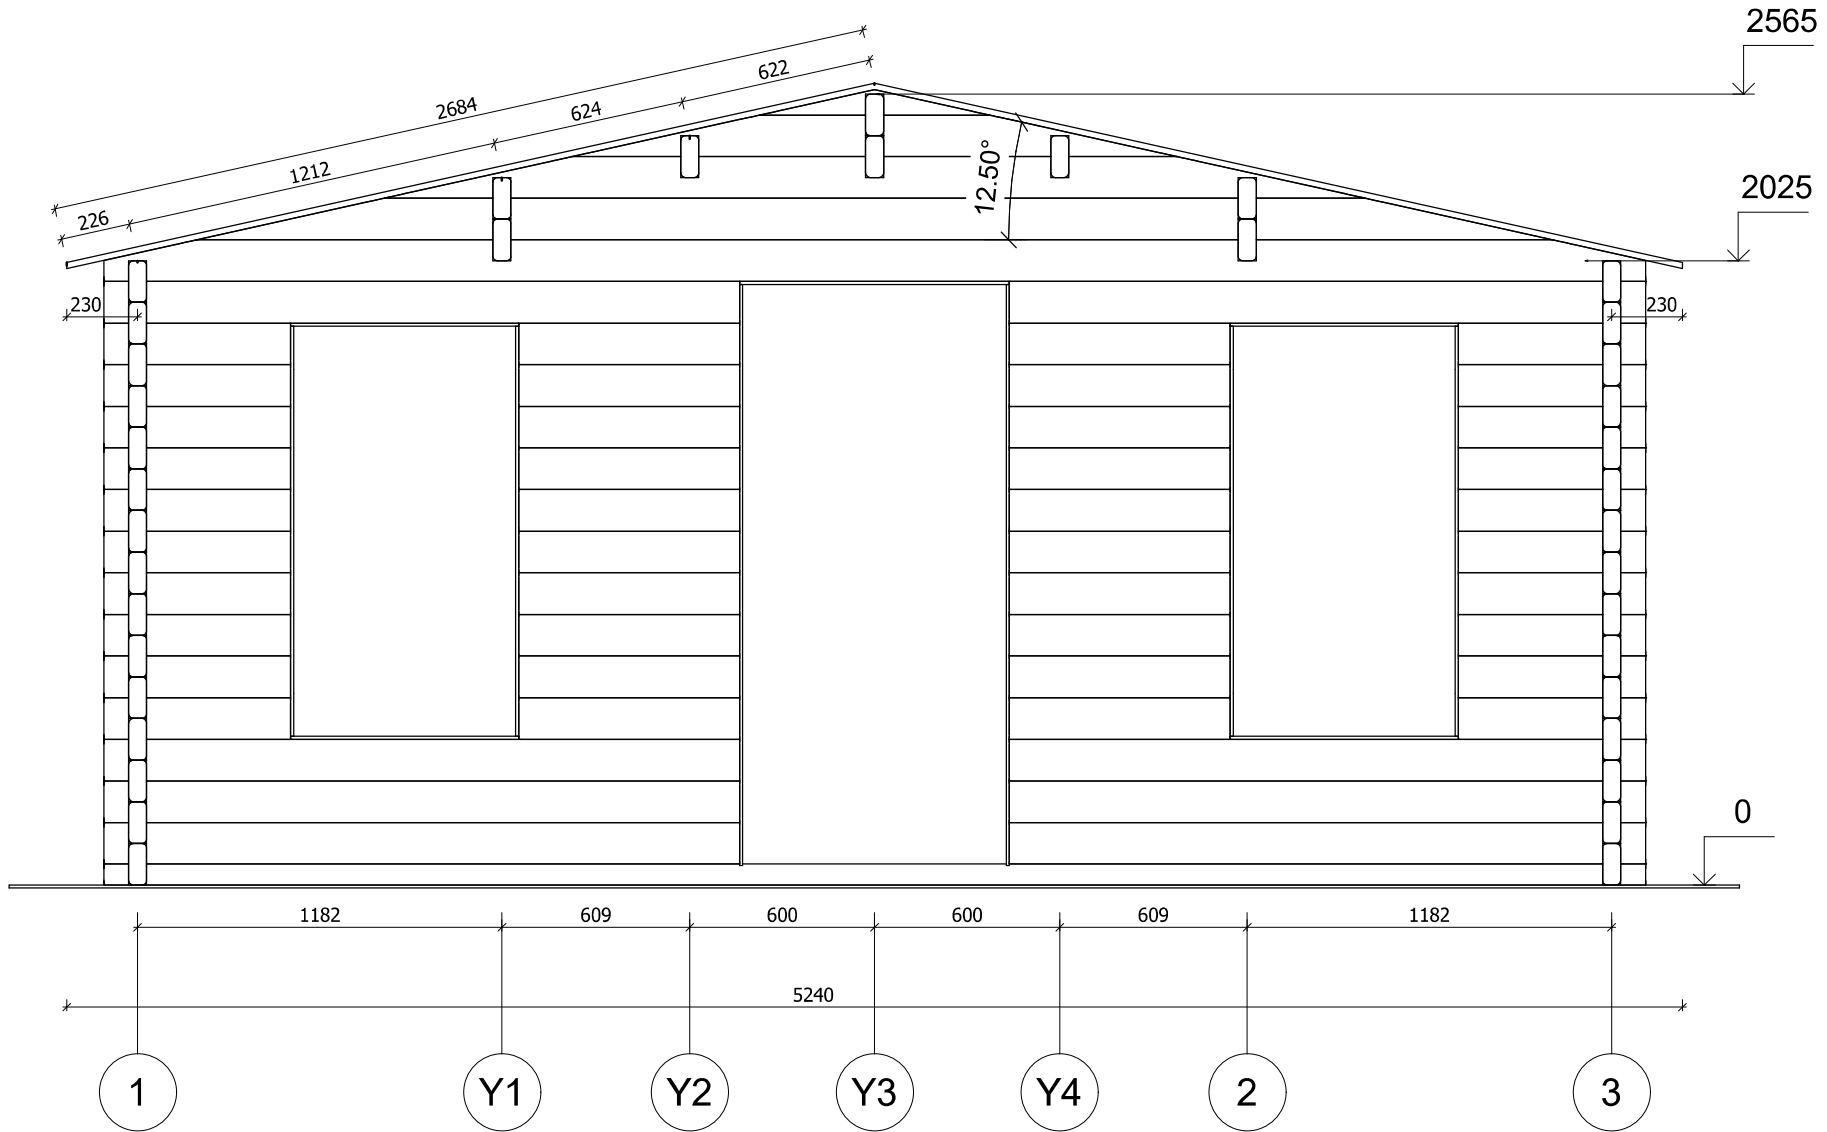


All interior area	17,5 m <sup>2</sup>	Profile	58x135mm	Project	58_VSP25_5x4 BK23	Scale
All roof area	26,8 m <sup>2</sup>	All terrace	-	2023-12-12 16.05.11	Drawing name	
						1 : 25




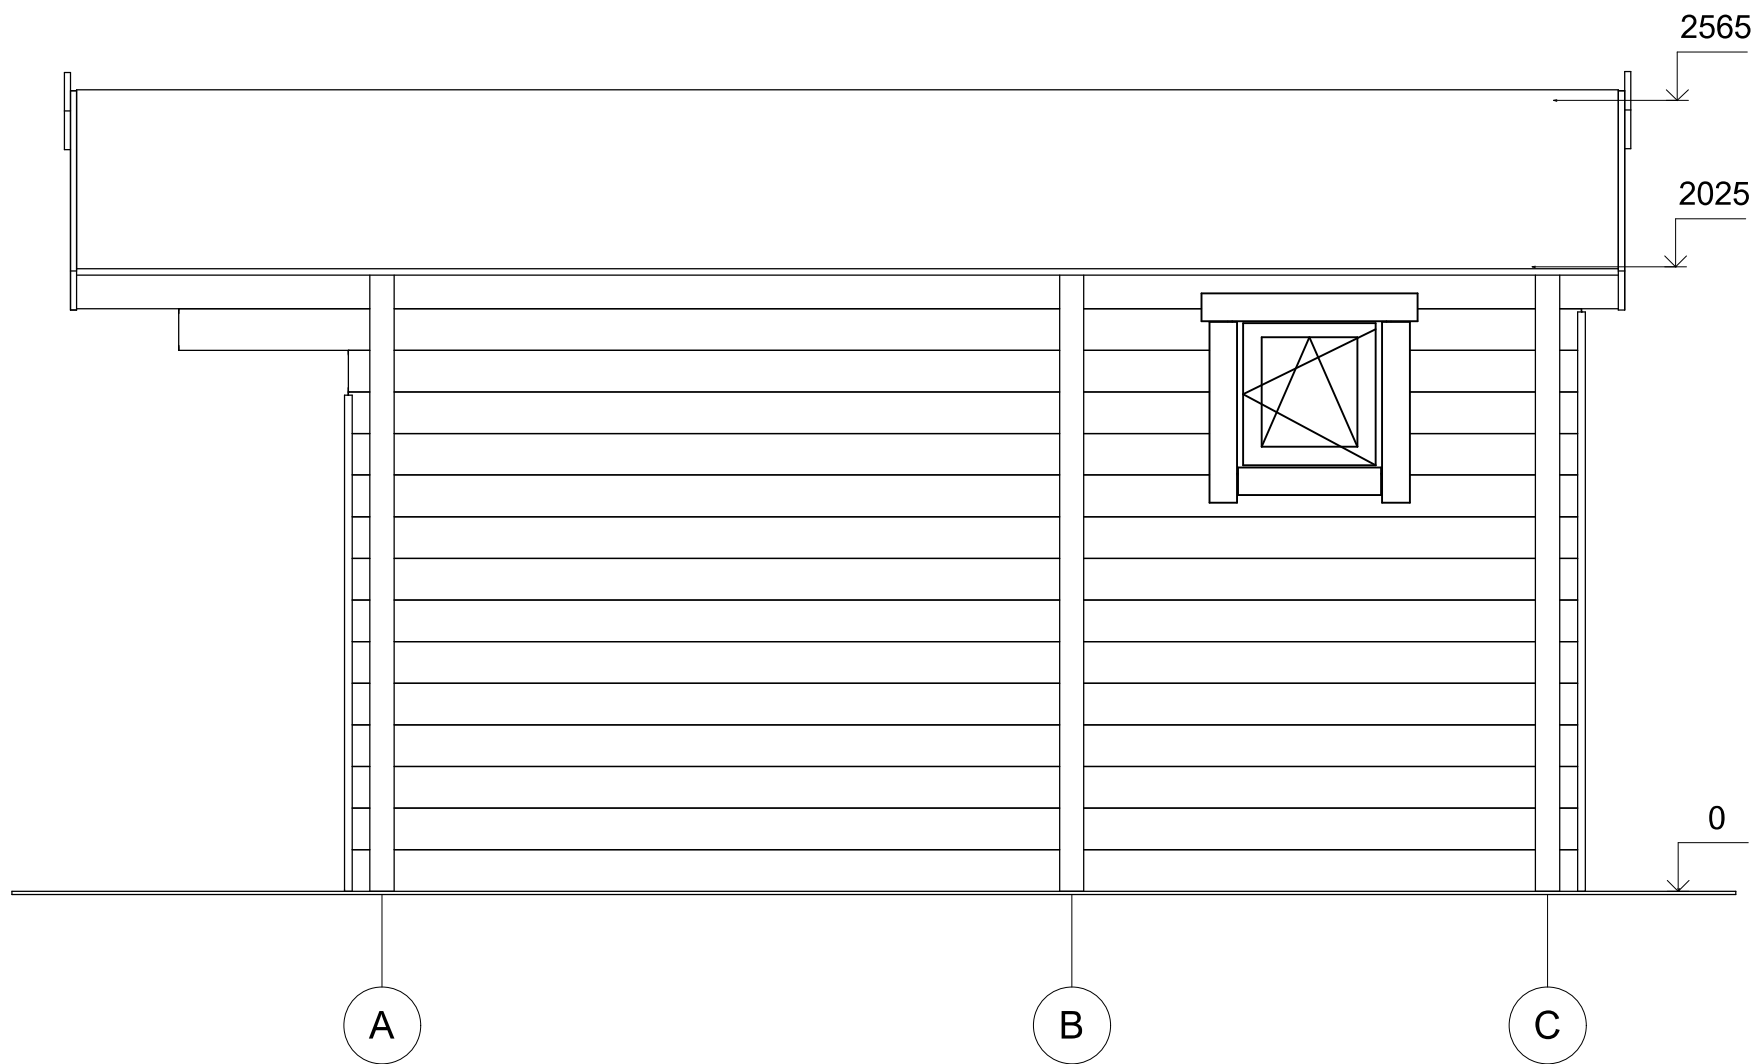


All interior area	17,5 m <sup>2</sup>	Profile	58x135mm	Project	58_VSP25_5x4 BK23	Scale
All roof area	26.8 m <sup>2</sup>	All terrace	-	2023-12-12 15:48:54	Drawing name	FACADE AC
						1 : 25

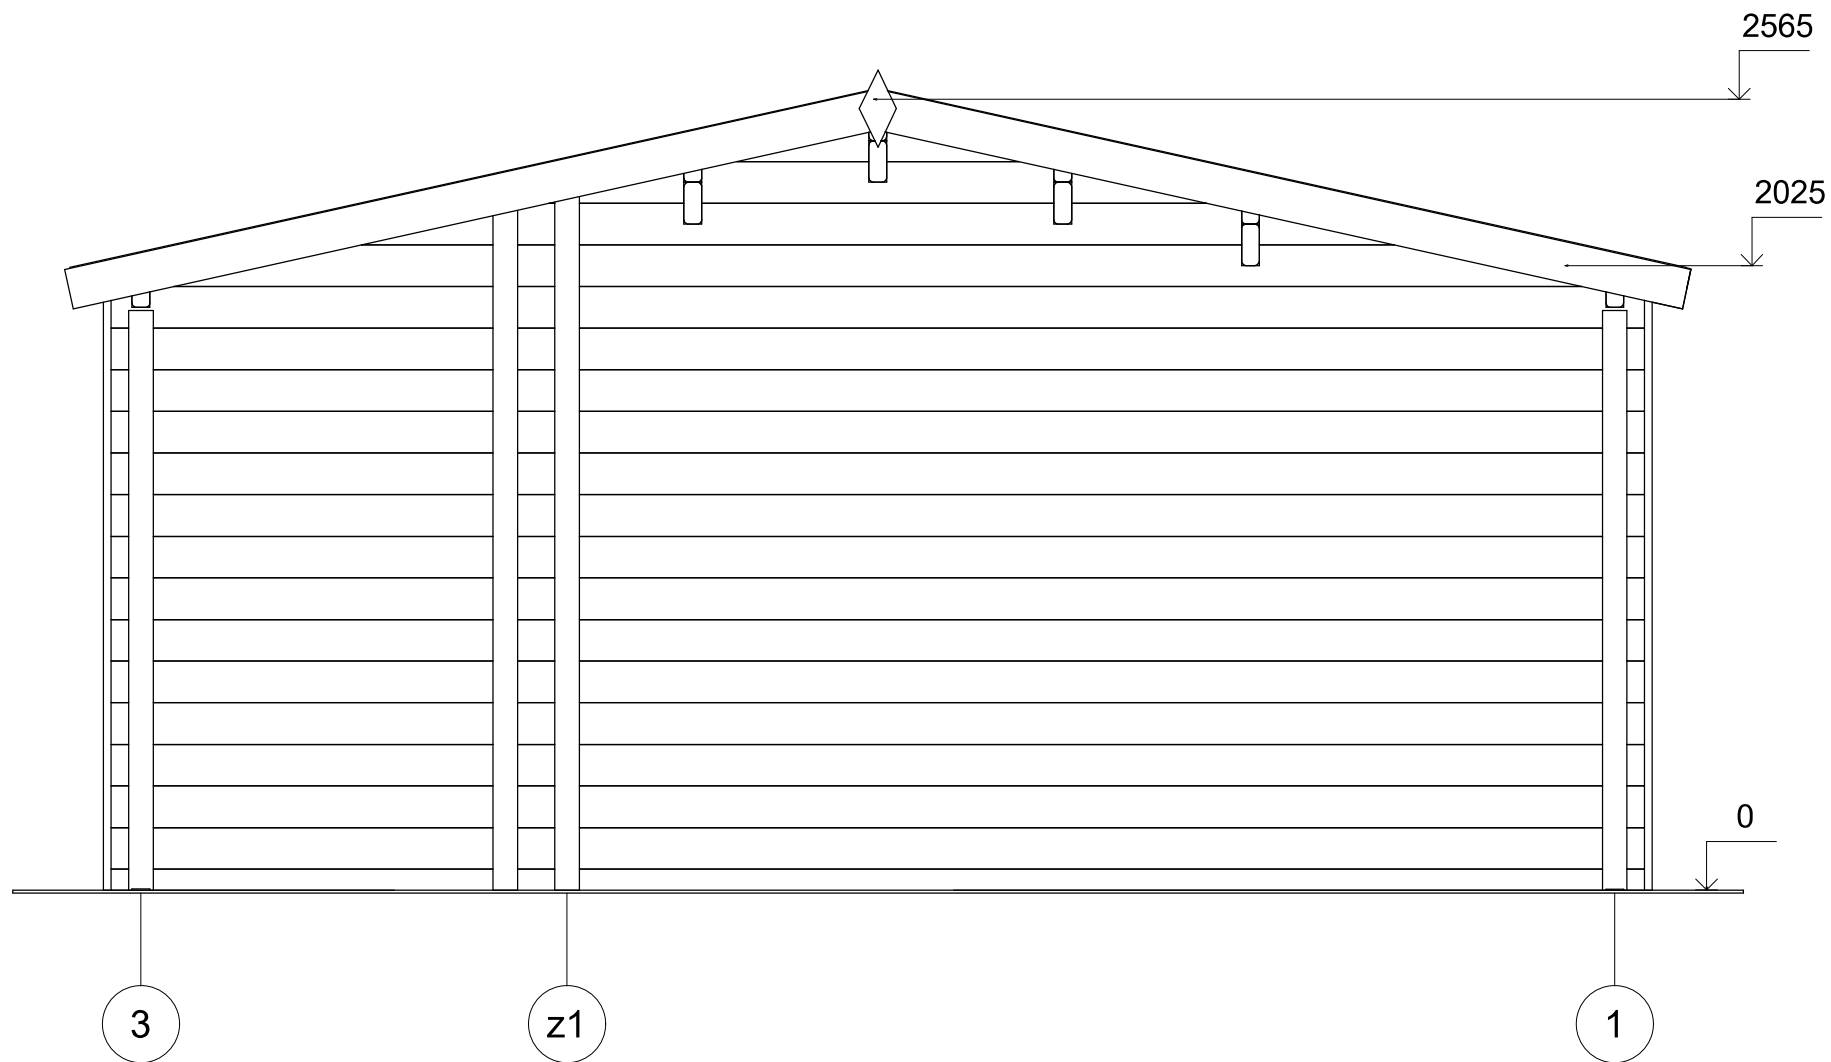

All interior area	17,5 m <sup>2</sup>	Profile	58x135mm	Project	58_VSP25_5x4 BK23	Scale
All roof area	26.8 m <sup>2</sup>	All terrace	-	2023-12-12 15:48:54	Drawing name	FACADE 31
						1 : 25

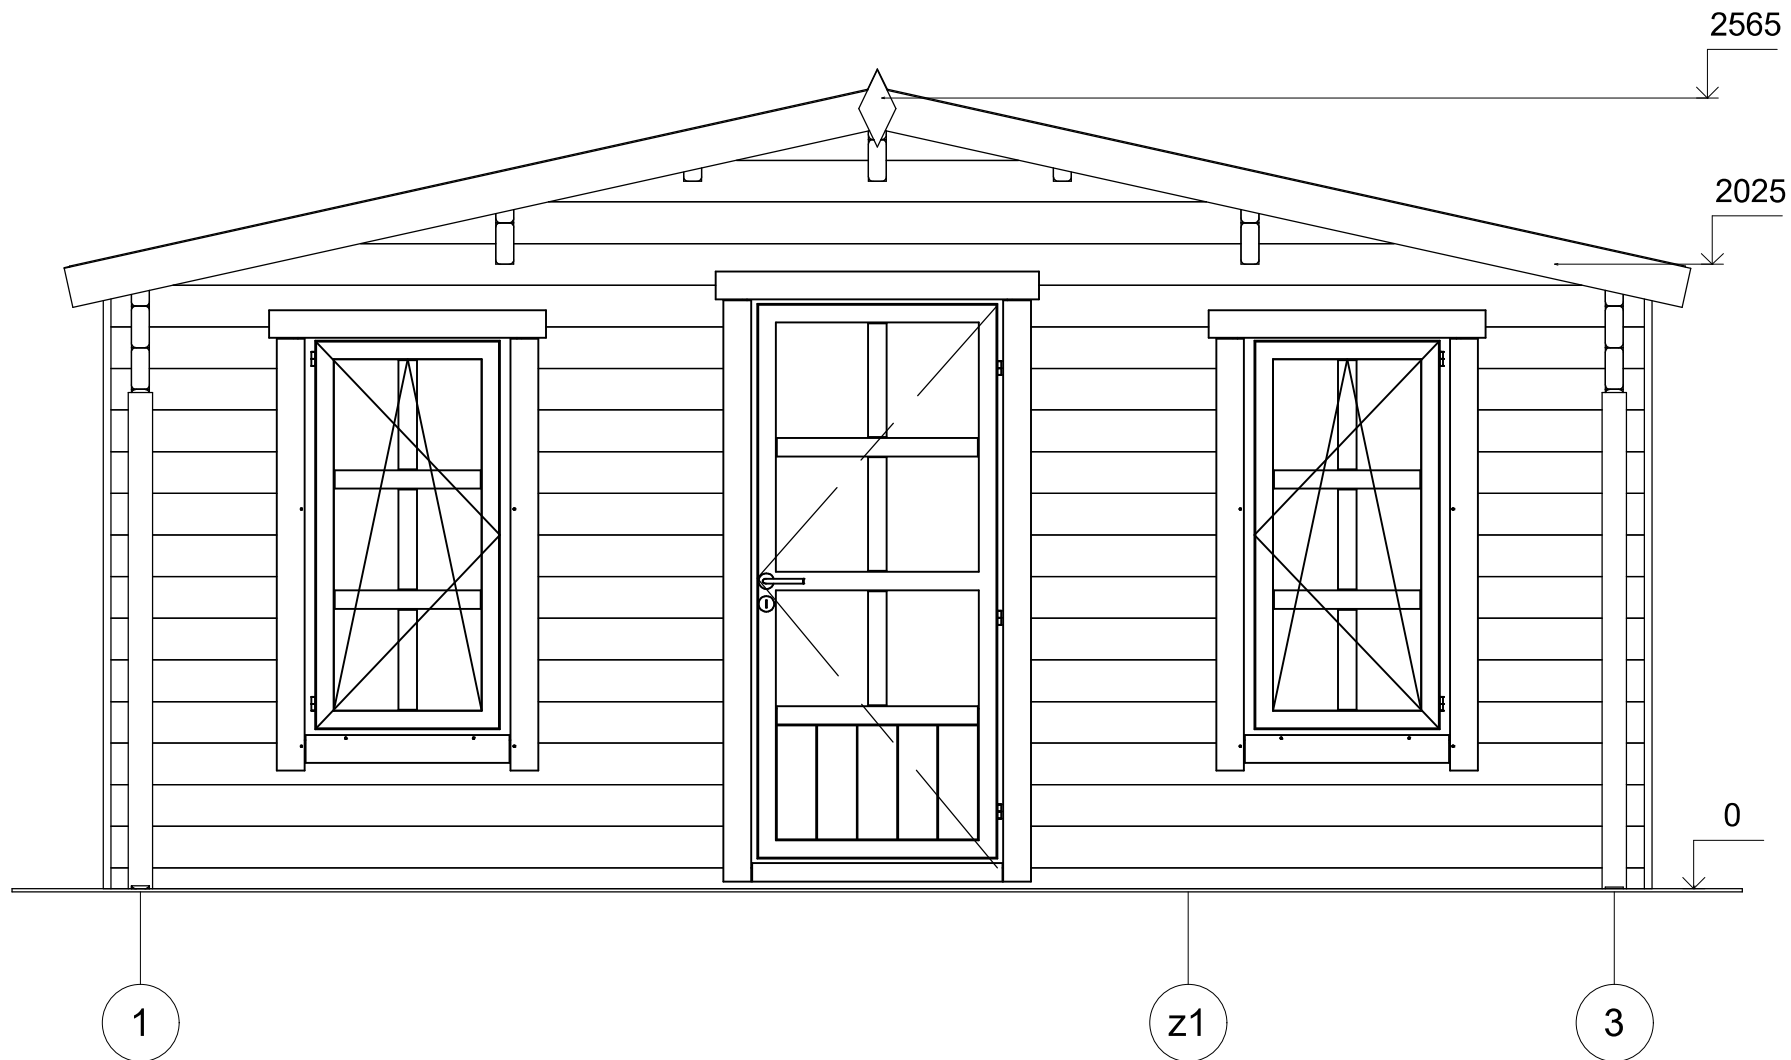

All interior area	17,5 m <sup>2</sup>	Profile	58x135mm	Project	58_VSP25_5x4 BK23	Scale
All roof area	26.8 m <sup>2</sup>	All terrace	-	2023-12-12 15:48:54	Drawing name	FACADE 13
						1 : 25

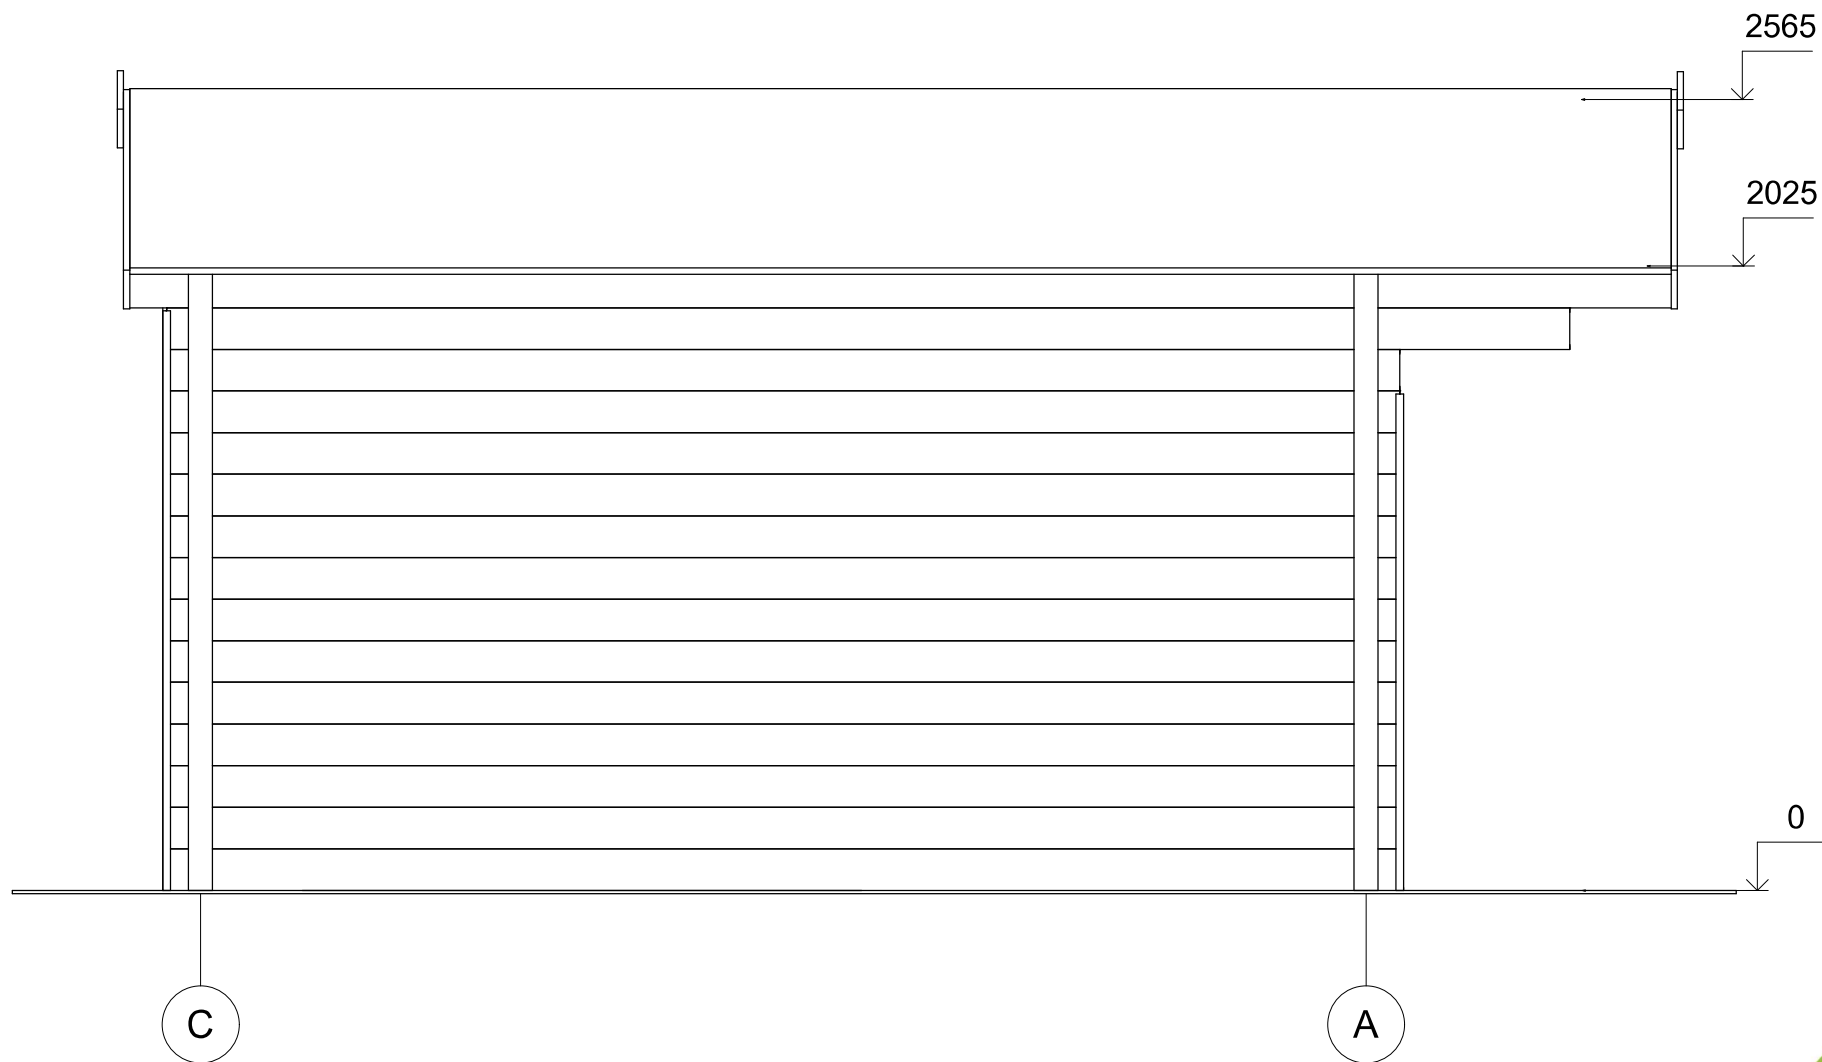

All interior area	17,5 m <sup>2</sup>	Profile	58x135mm	Project	58_VSP25_5x4 BK23	Scale
All roof area	26.8 m <sup>2</sup>	All terrace	-	2023-12-12 15:48:54	Drawing name	FACADE CA
						1 : 25