



**Dom letniskowy ORSK VSP27  
3 x 6 m, 44 mm, Pełny zestaw  
PREMIUM**

Produkt #VSP27\_3x6\_44

**23210.00 zł**

24830.00 zł / Zaoszczędzisz : 1620.00 zł

Najniższa cena w ciągu ostatnich 30 dni **24830.00 zł**

Cena obowiązuje przez 15 dni

<https://domkiekoarchitektura.pl/dom-letniskowy-orsk-vsp27>



Opis	WARTOŚĆ
Grubość ścian	44 mm
Wymiary ścian (szerokość x długość)	3 x 6 m
Wysokość ścian	2160 mm
Wysokość do kalenicy	2835 mm
Powierzchnia podłogi	11,7 m <sup>2</sup> + 3,9 m <sup>2</sup> taras
Powierzchnia dachu	21,5 m <sup>2</sup>
Kąt nachylenia dachu	26 ° odpowiada 48 %
Obliczone obciążenie konstrukcji dachu	150 kg/m <sup>2</sup>
Okna	Szt. / stronę otwarcia sprawdź według rysunków projektu
Drzwi	Szt. / stronę otwarcia sprawdź według rysunków projektu
Zastosowane szkło	Podwójne zespolone
Wypust dachowy	Sprawdź według rysunków projektu
Powierzchnia zewnętrzna ( ściany )	30,8 m <sup>2</sup>
Powierzchnia wewnętrzna (ściany )	57,3 m <sup>2</sup>
Poziom wilgotności drewna	~ 18 %

Wymiary i waga opakowania

H 800 x B 1200 x L 6000 mm = 1570 kg

## Zestaw produktu


P

- Hydroizolacja na fundament pod podwaliny
- Podwaliny fundamentów płaskich
- Deska podłogowa grubości ok 18 mm z pióro wpustem
- Zestaw listwy przypodłogowej
- Zestaw profilowanych balików ścian:  
Balik 44 mm z podwójnym piórem wpust
- Schody lub drabina na antresolę lub piętro, zmienna w zależności od planów i modelu
- Podłoga piętra z litego drewna grubości ok 18 mm z pióro wpustem
- Deska dachowa grubości ok 18 mm z pióro wpustem
- Zestaw elementów wykończeniowych z drewna: deska czołowa dachu, dekoracja dachu, deska czołowa więźby dachowej oraz listwa przysufitowa
- Papa bitumiczna na pokrycie dachowe w rolkach, przybijana
- Zestaw elementów montażowych
- Materiały uszczelniające: taśma do uszczelniania drzwi, okien oraz narożników od wewnątrz; silikon do narożników na zewnątrz oraz uszczelniania ścian
- Próg metalowy do drzwi wejściowych
- Zestaw okien i drzwi z podwójną szybą, drzwi wewnętrzne całkowicie drewniane. Stronę otwarcia drzwi i okien prosimy sprawdzić według rysunków projektu
- Podwójna uszczelka gumowa do dodatkowej ochrony okien i drzwi przed deszczem i wiatrem oraz zestaw zamków i klamek
- Zestaw do montażu tarasu z deski grubości ok 18 mm

Tel.: +48 856 723 031

Kontakt mailowy: [sklep@domkiekoarchitektura.pl](mailto:sklep@domkiekoarchitektura.pl)  
[www.domkiekoarchitektura.pl](http://www.domkiekoarchitektura.pl)

# 3D WIZUALIZACJA

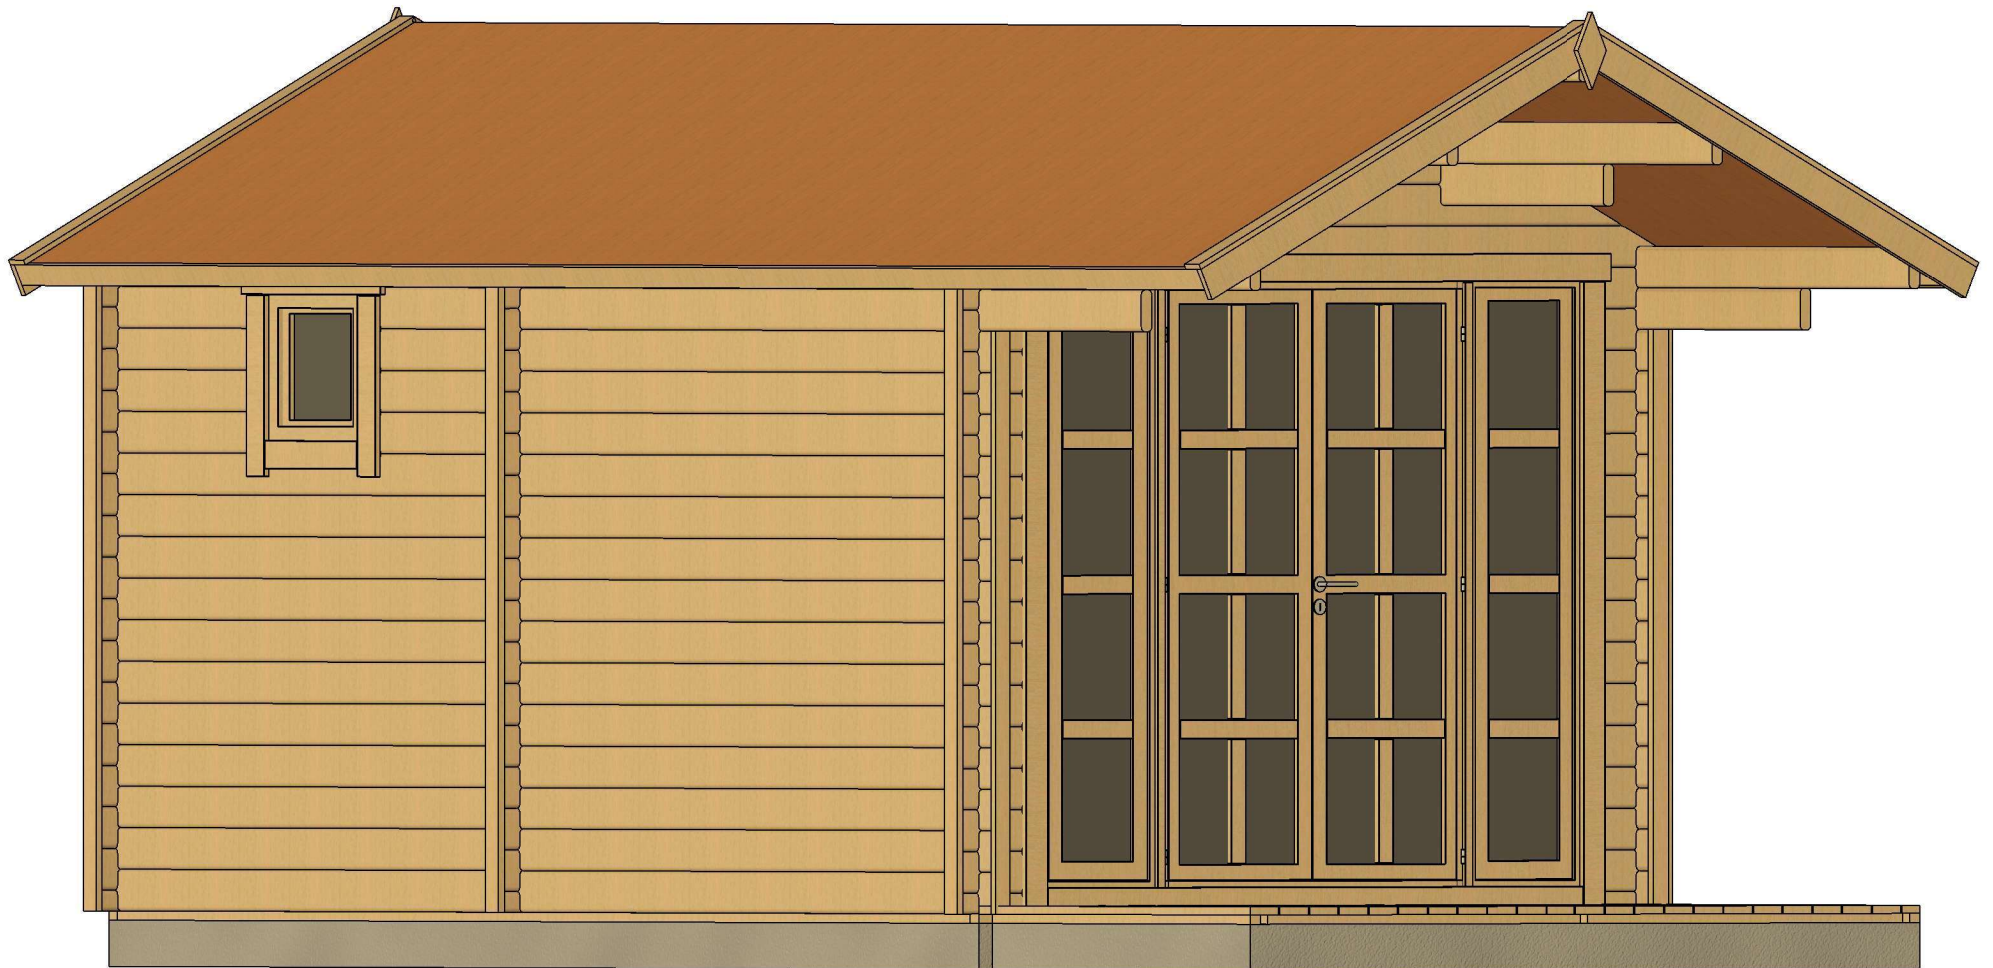


All interior area	11.7 m <sup>2</sup>	Profile	44x135mm	Project	44_VSP27_3x6 BK23	Scale
All roof area	21.5 m <sup>2</sup>	All terrace	3.9 m <sup>2</sup>	2024-05-28 11.09:25	Drawing name	3D VISUALIZATION

# 3D WIZUALIZACJA



All interior area	11.7 m <sup>2</sup>	Profile	44x135mm	Project	44_VSP27_3x6 BK23	Scale
All roof area	21.5 m <sup>2</sup>	All terrace	3.9 m <sup>2</sup>	2024-05-28 11.09:26	Drawing name	3D VISUALIZATION


# PLAN FUNDAMENTU

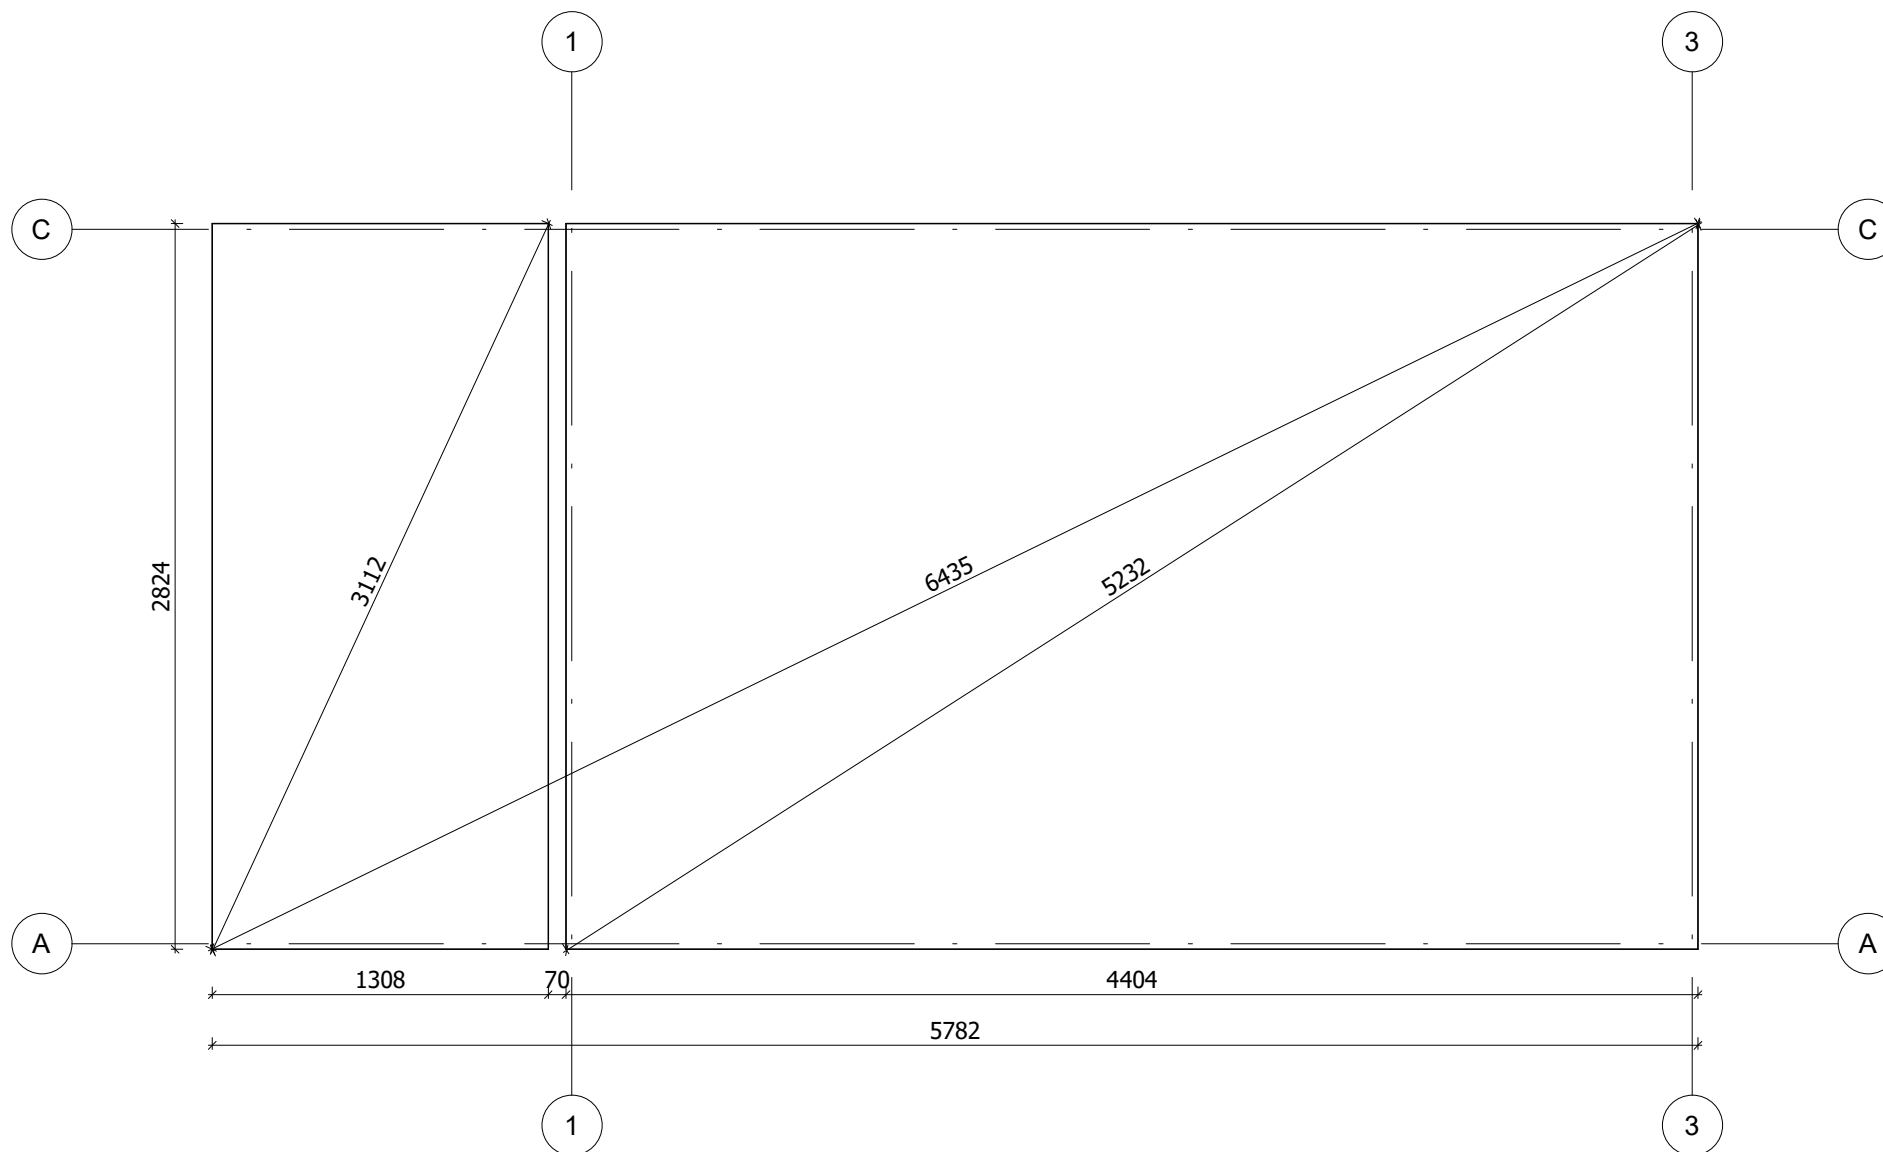

Fundament należy wykonać zgodnie z wymiarami planu, aby zapobiec wszelkim wewnętrznym zaburzeniom w konstrukcji (infiltracja wody, odkształcenie konstrukcji itp.) Nasze projekty muszą być montowane na fundamencie o maksymalnym nachyleniu 10mm na 10m.


All interior area	11.7 m <sup>2</sup>	Profile	44x135mm	Project	44_VSP27_3x6 BK23	Scale
All roof area	21.5 m <sup>2</sup>	All terrace	3.9 m <sup>2</sup>	2024-05-28 10:39:30	Drawing name	BASE SIZE
						1 : 30

# RZUT PLANU

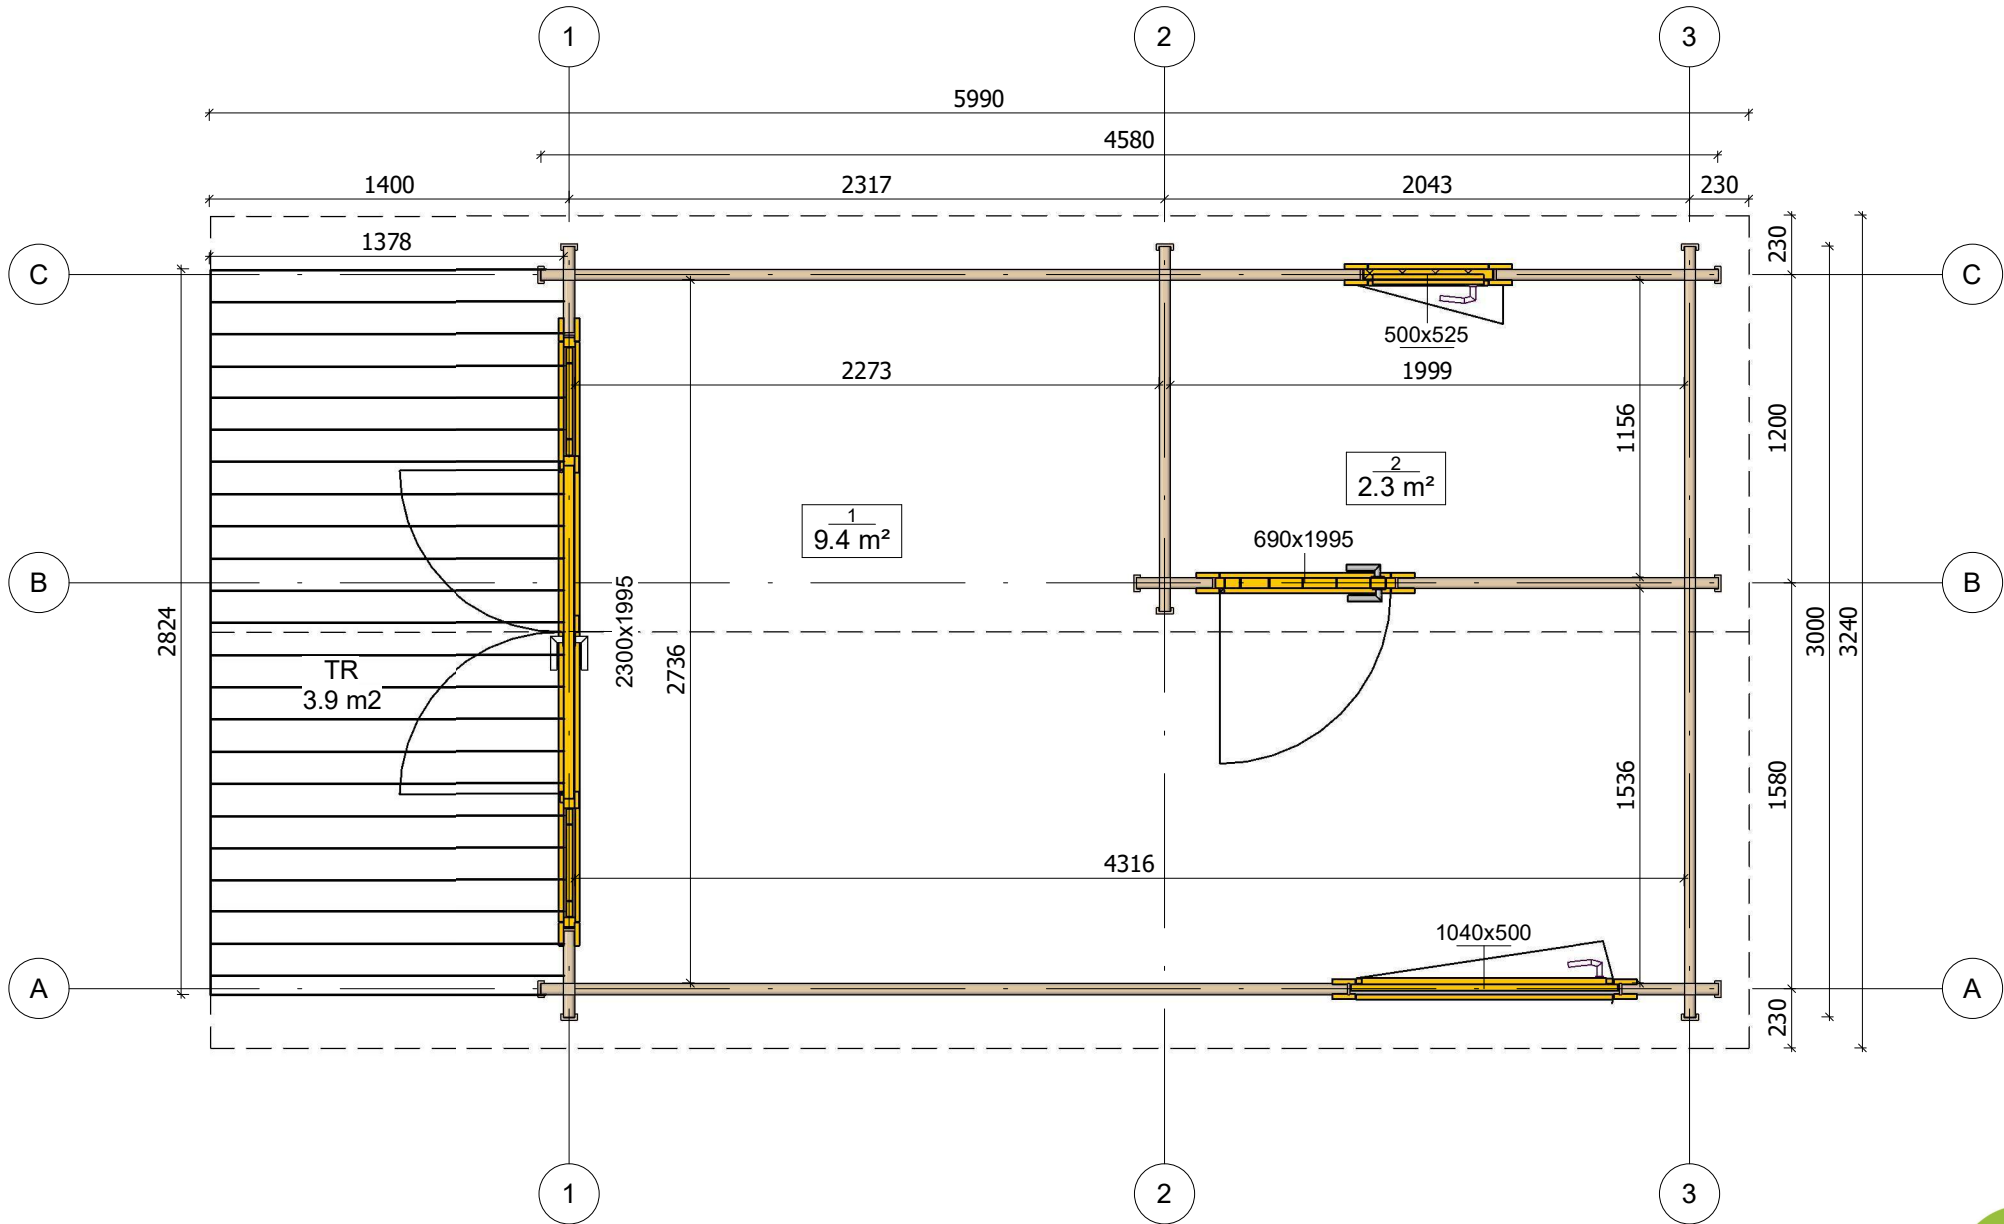

All interior area	11.7 m <sup>2</sup>	Profile	44x135mm	Project	44_VSP27_3x6 BK23	Scale
All roof area	21.5 m <sup>2</sup>	All terrace	3.9 m <sup>2</sup>	2024-05-28 10:34:41	Drawing name	1 FLOOR PLAN
						1 : 30


# PRZEKROJ

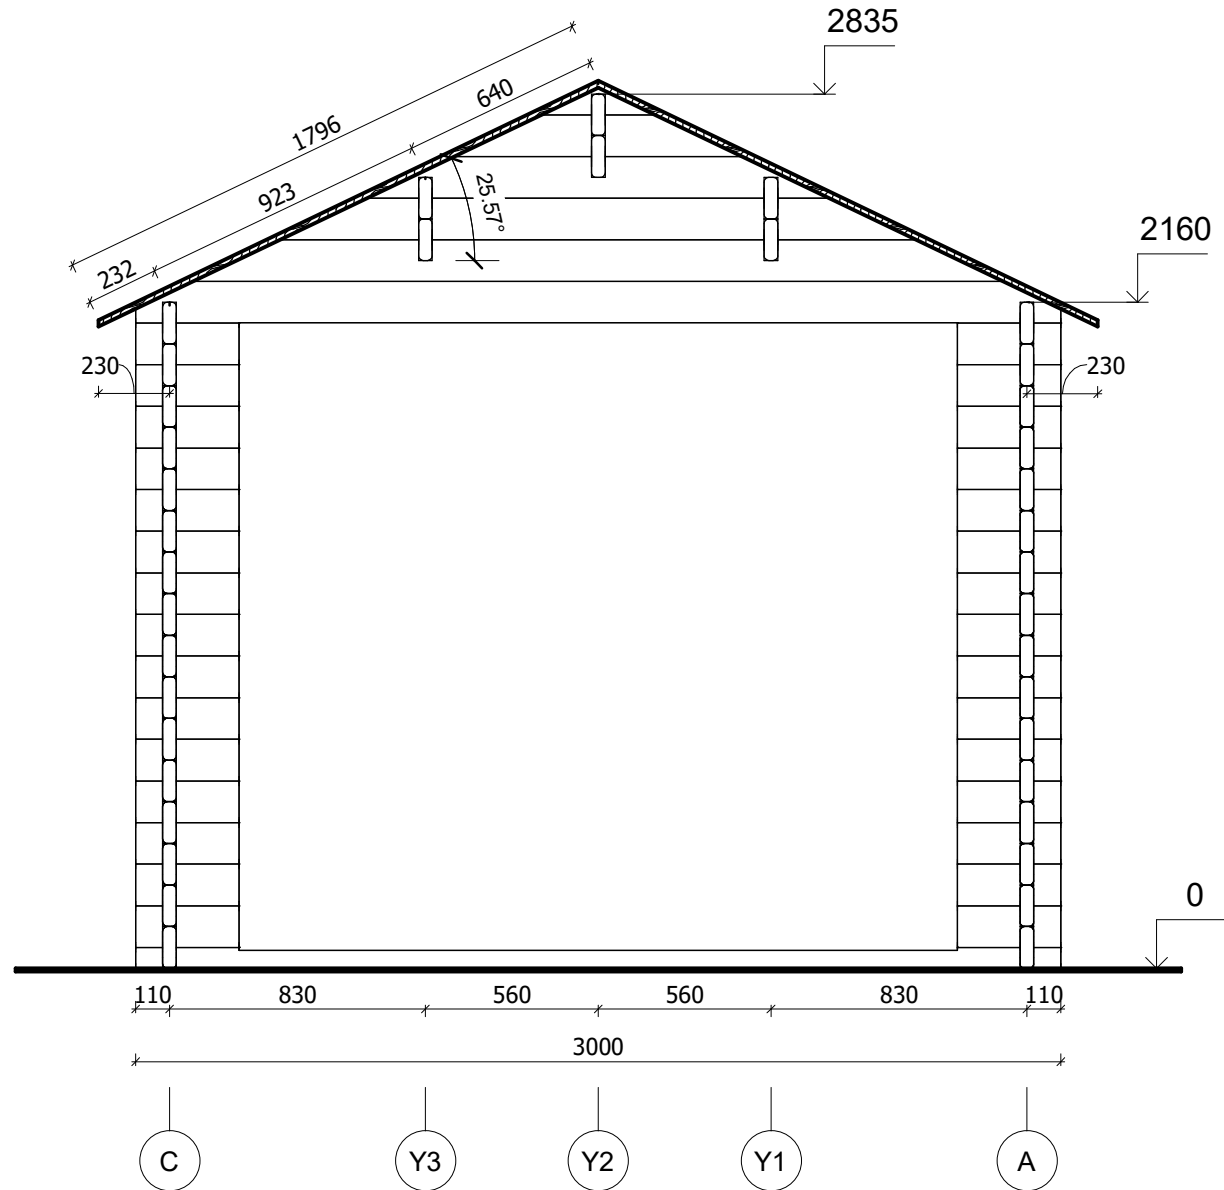

All interior area	11.7 m <sup>2</sup>	Profile	44x135mm	Project	44_VSP27_3x6 BK23	Scale
All roof area	21.5 m <sup>2</sup>	All terrace	3.9 m <sup>2</sup>	2024-05-28 11:16:09	Drawing name	VERTICAL SECTION 1-CA
						1 : 25




# ELEWACJE

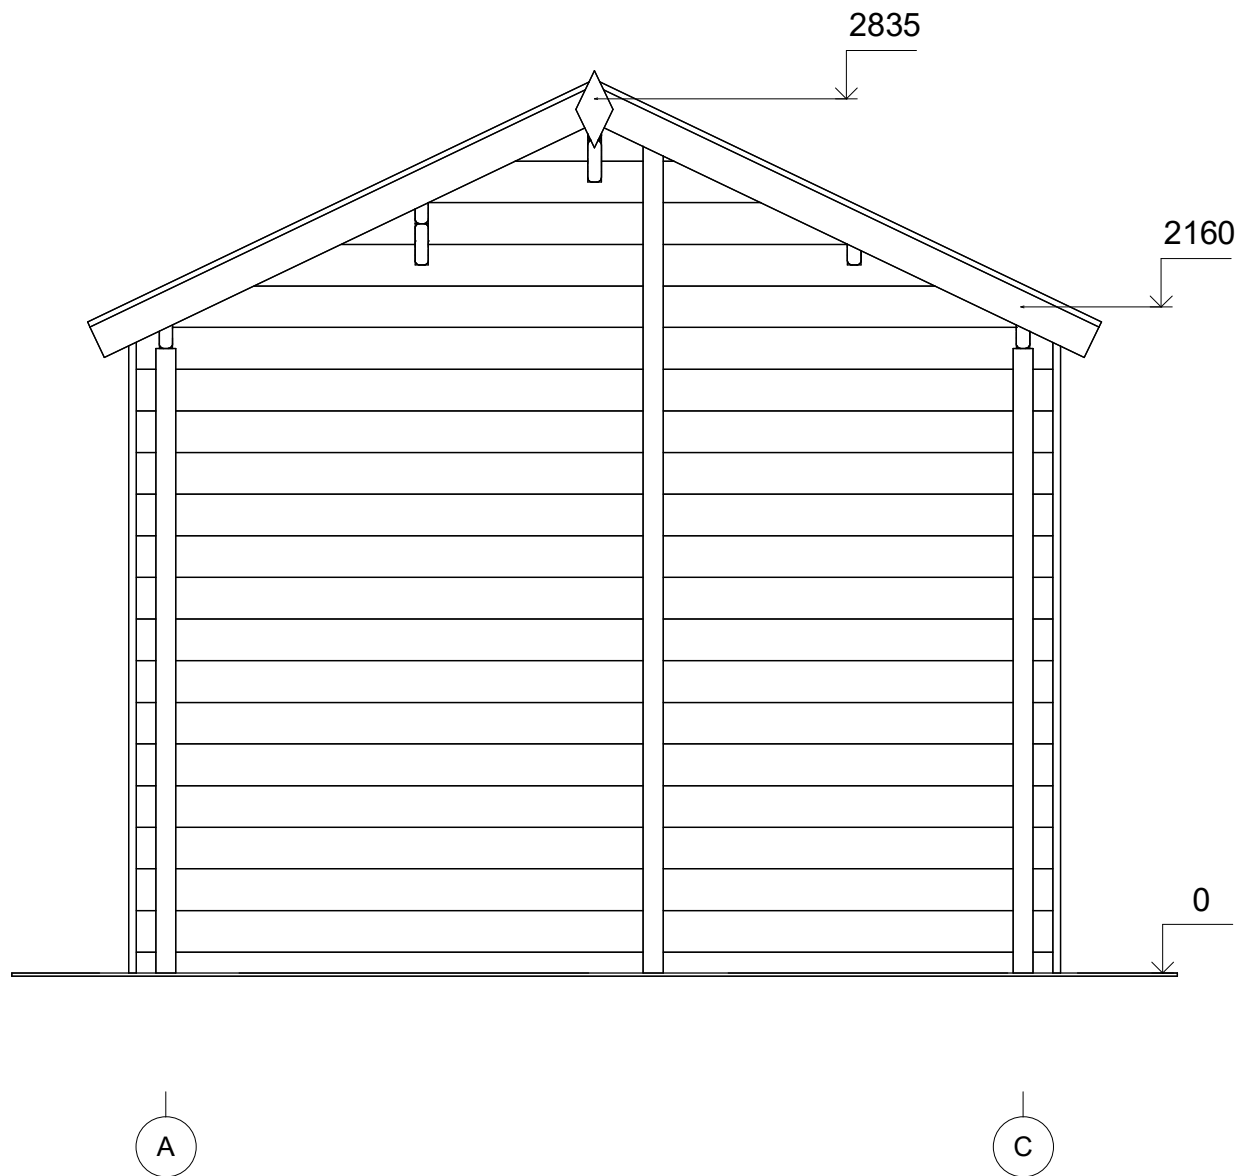


All interior area	11.7 m <sup>2</sup>	Profile	44x135mm	Project	44_VSP27_3x6 BK23	Scale	
All roof area	21.5 m <sup>2</sup>	All terrace	3.9 m <sup>2</sup>	2024-05-28 11:20:46	Drawing name	FACADE AC	1 : 25

# ELEWACJE

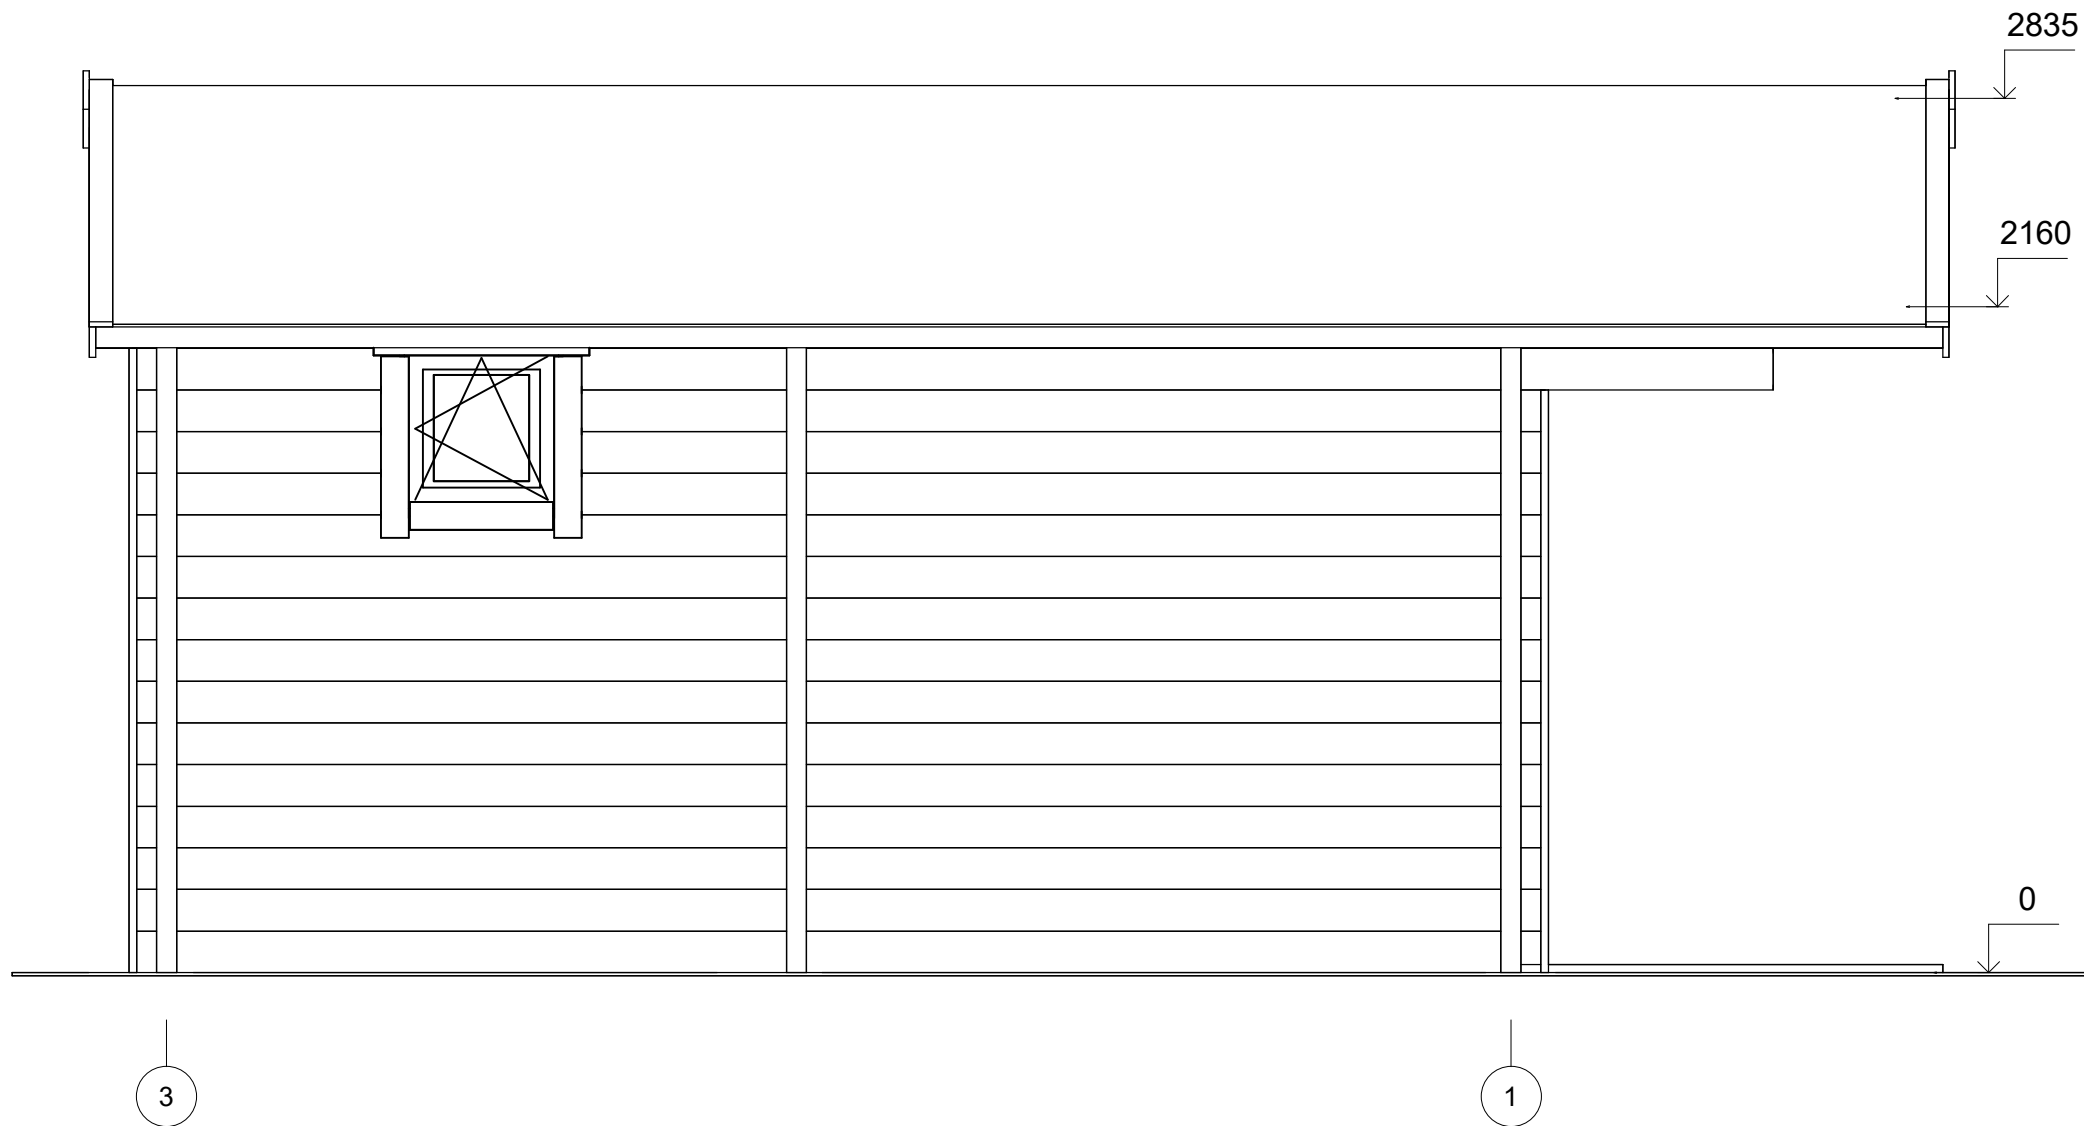


All interior area	11.7 m2	Profile	44x135mm	Project	44_VSP27_3x6 BK23	Scale	
All roof area	21.5 m2	All terrace	3.9 m2	2024-05-28 11:20:46	Drawing name	FACADE 31	1 : 25

# ELEWACJE

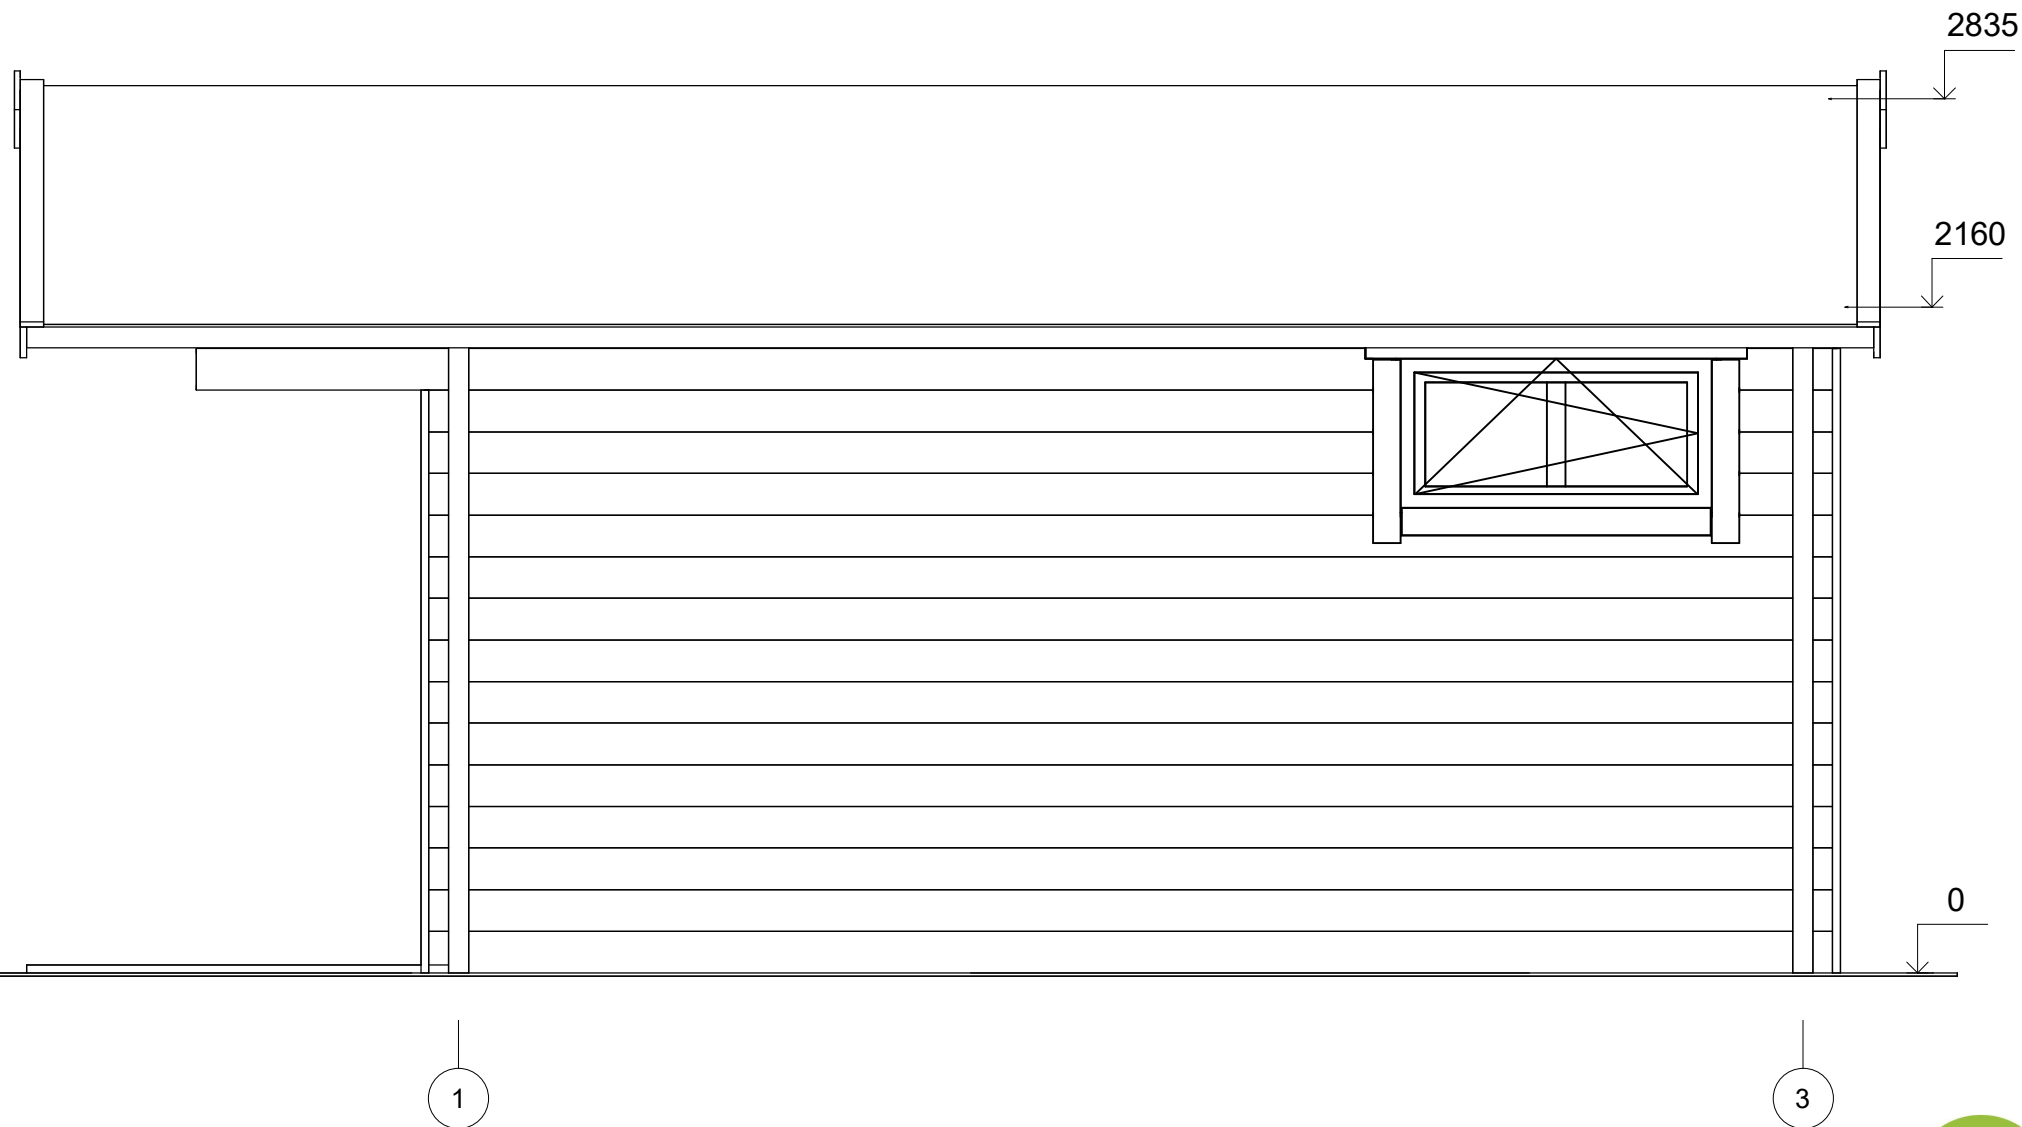

All interior area	11.7 m <sup>2</sup>	Profile	44x135mm	Project	44_VSP27_3x6 BK23	Scale
All roof area	21.5 m <sup>2</sup>	All terrace	3.9 m <sup>2</sup>	2024-05-28 11:20:46	Drawing name	FACADE 13
						1 : 25

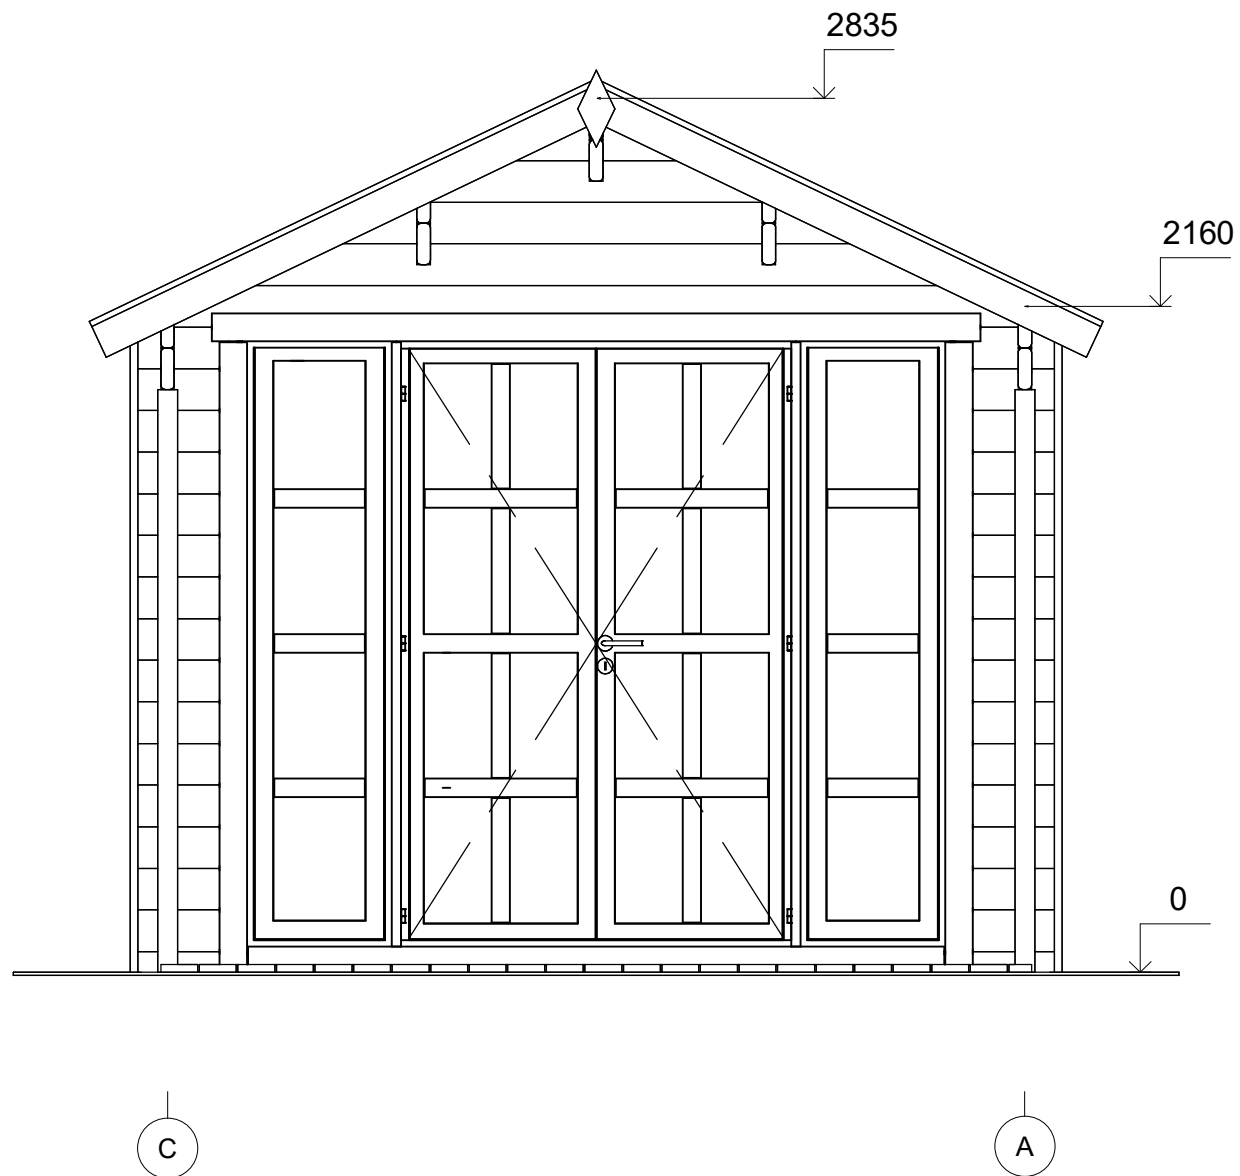

All interior area	11.7 m <sup>2</sup>	Profile	44x135mm	Project	44_VSP27_3x6 BK23	Scale
All roof area	21.5 m <sup>2</sup>	All terrace	3.9 m <sup>2</sup>	2024-05-28 11:20:46	Drawing name	FACADE CA
						1 : 25