



Dom letniskowy LUZINO VSP50
8 x 6 m, 44 mm, Pełny zestaw
PREMIUM

Produkt #VSP50_8x6_44_Premium

63880.00 zł

68350.00-zł / Zaoszczędzisz : 4470.00 zł

Najniższa cena w ciągu ostatnich 30 dni **68350.00 zł**

Cena obowiązuje przez 15 dni

<https://domkiekoarchitektura.pl/dom-letniskowy-luzino-vsp50>



Opis	WARTOŚĆ
Grubość ścian	44 mm
Wymiary ścian (szerokość x długość)	8 x 6 m
Wysokość ścian	3780 mm
Wysokość do kalenicy	4995 mm
Powierzchnia podłogi	47,4 m ² + 22,5 m ² taras
Powierzchnia dachu	40,4 m ²
Kąt nachylenia dachu	23 ° odpowiada 42 %
Obliczone obciążenie konstrukcji dachu	150 kg/m ²
Okna	Szt. / stronę otwarcia sprawdź według rysunków projektu
Drzwi	Szt. / stronę otwarcia sprawdź według rysunków projektu
Zastosowane szkło	Podwójne zespolone
Wypust dachowy	Sprawdź według rysunków projektu
Powierzchnia zewnętrzna (ściany)	103,3 m ²
Powierzchnia wewnętrzna (ściany)	168,2 m ²
Poziom wilgotności drewna	~ 18 %

Wymiary i waga opakowania

H 680 x B 1200 x L 6000 mm = 930 kg

H 800 x B 1200 x L 6000 mm = 930 kg

H 830 x B 1200 x L 4000 mm = 920 kg

H 700 x B 1200 x L 4000 mm = 920 kg

Zestaw produktu

P

- Hydroizolacja na fundament pod podwaliny
- Podwaliny fundamentów płaskich
- Deska podłogowa grubości ok 18 mm z pióro wpustem
- Zestaw listwy przypodłogowej
- Zestaw profilowanych balików ścian:
Balik 44 mm z podwójnym piórem wpust
- Schody lub drabina na antresolę lub piętro, zmienna w zależności od planów i modelu
- Podłoga piętra z litego drewna grubości ok 18 mm z pióro wpustem
- Deska dachowa grubości ok 18 mm z pióro wpustem
- Zestaw elementów wykończeniowych z drewna: deska czołowa dachu, dekoracja dachu, deska czołowa więźby dachowej oraz listwa przysufitowa
- Papa bitumiczna na pokrycie dachowe w rolkach, przybijana
- Zestaw elementów montażowych
- Materiały uszczelniające: taśma do uszczelniania drzwi, okien oraz narożników od wewnątrz; silikon do narożników na zewnątrz oraz uszczelniania ścian
- Próg metalowy do drzwi wejściowych
- Zestaw okien i drzwi z podwójną szybą, drzwi wewnętrzne całkowicie drewniane. Stronę otwarcia drzwi i okien prosimy sprawdzić według rysunków projektu
- Podwójna uszczelka gumowa do dodatkowej ochrony okien i drzwi przed deszczem i wiatrem oraz zestaw zamków i klamek
- Zestaw do montażu tarasu z deski grubości ok 18 mm

Tel.: +48 856 723 031


Kontakt mailowy: sklep@domkieoarchitektura.pl
www.domkieoarchitektura.pl



All interior area	47.4 m ²	Profile	44x135mm	Project	44_VSP50_8x6 BK23	Scale
All roof area	40.4 m ²	All terrace	22.5 m ²	2024-01-15 15:13:43	Drawing name	3D VISUALIZATION



All interior area	47.4 m ²	Profile	44x135mm	Project	44_VSP50_8x6 BK23	Scale
All roof area	40.4 m ²	All terrace	22.5 m ²	2024-01-15 15:13:44	Drawing name	3D VISUALIZATION

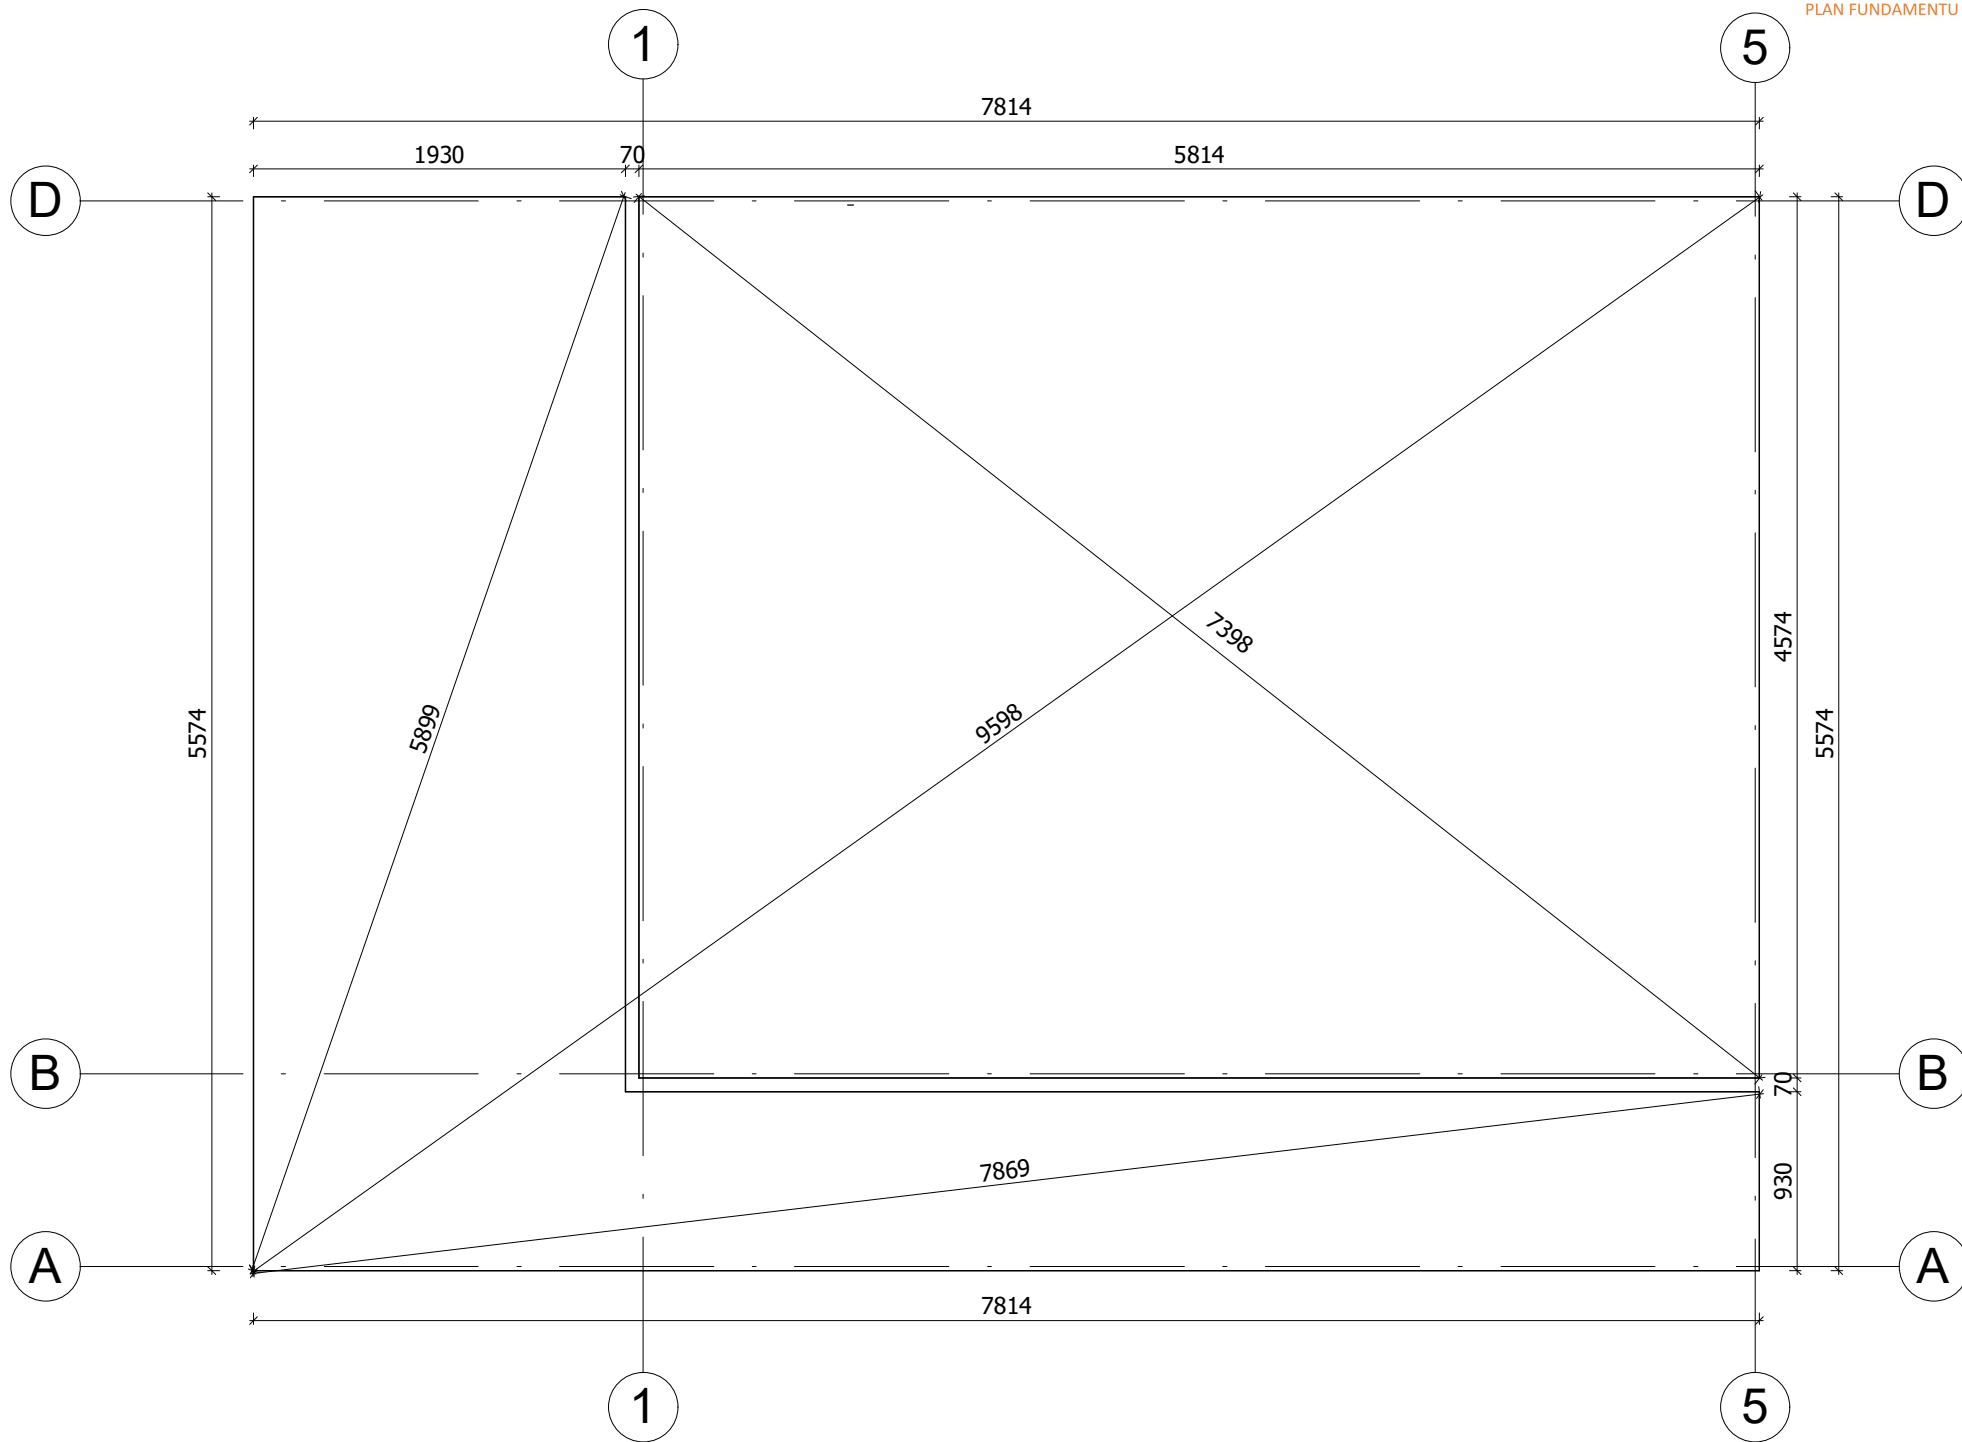


Fundament należy wykonać zgodnie z wymiarami planu, aby zapobiec wszelkim wewnętrznym zaburzeniom w konstrukcji (infiltracja wody, odkształcenie konstrukcji itp.) Nasze projekty muszą być montowane na fundamencie o maksymalnym nachyleniu 10mm na 10m.


All interior area	47.4 m ²	Profile	44x135mm	Project	44_VSP50_8x6 BK23	Scale
All roof area	40.4 m ²	All terrace	22.5 m ²	Drawing name	BASE SIZE	1 : 40

2024-01-15
10:50:35

RZUT PLANU

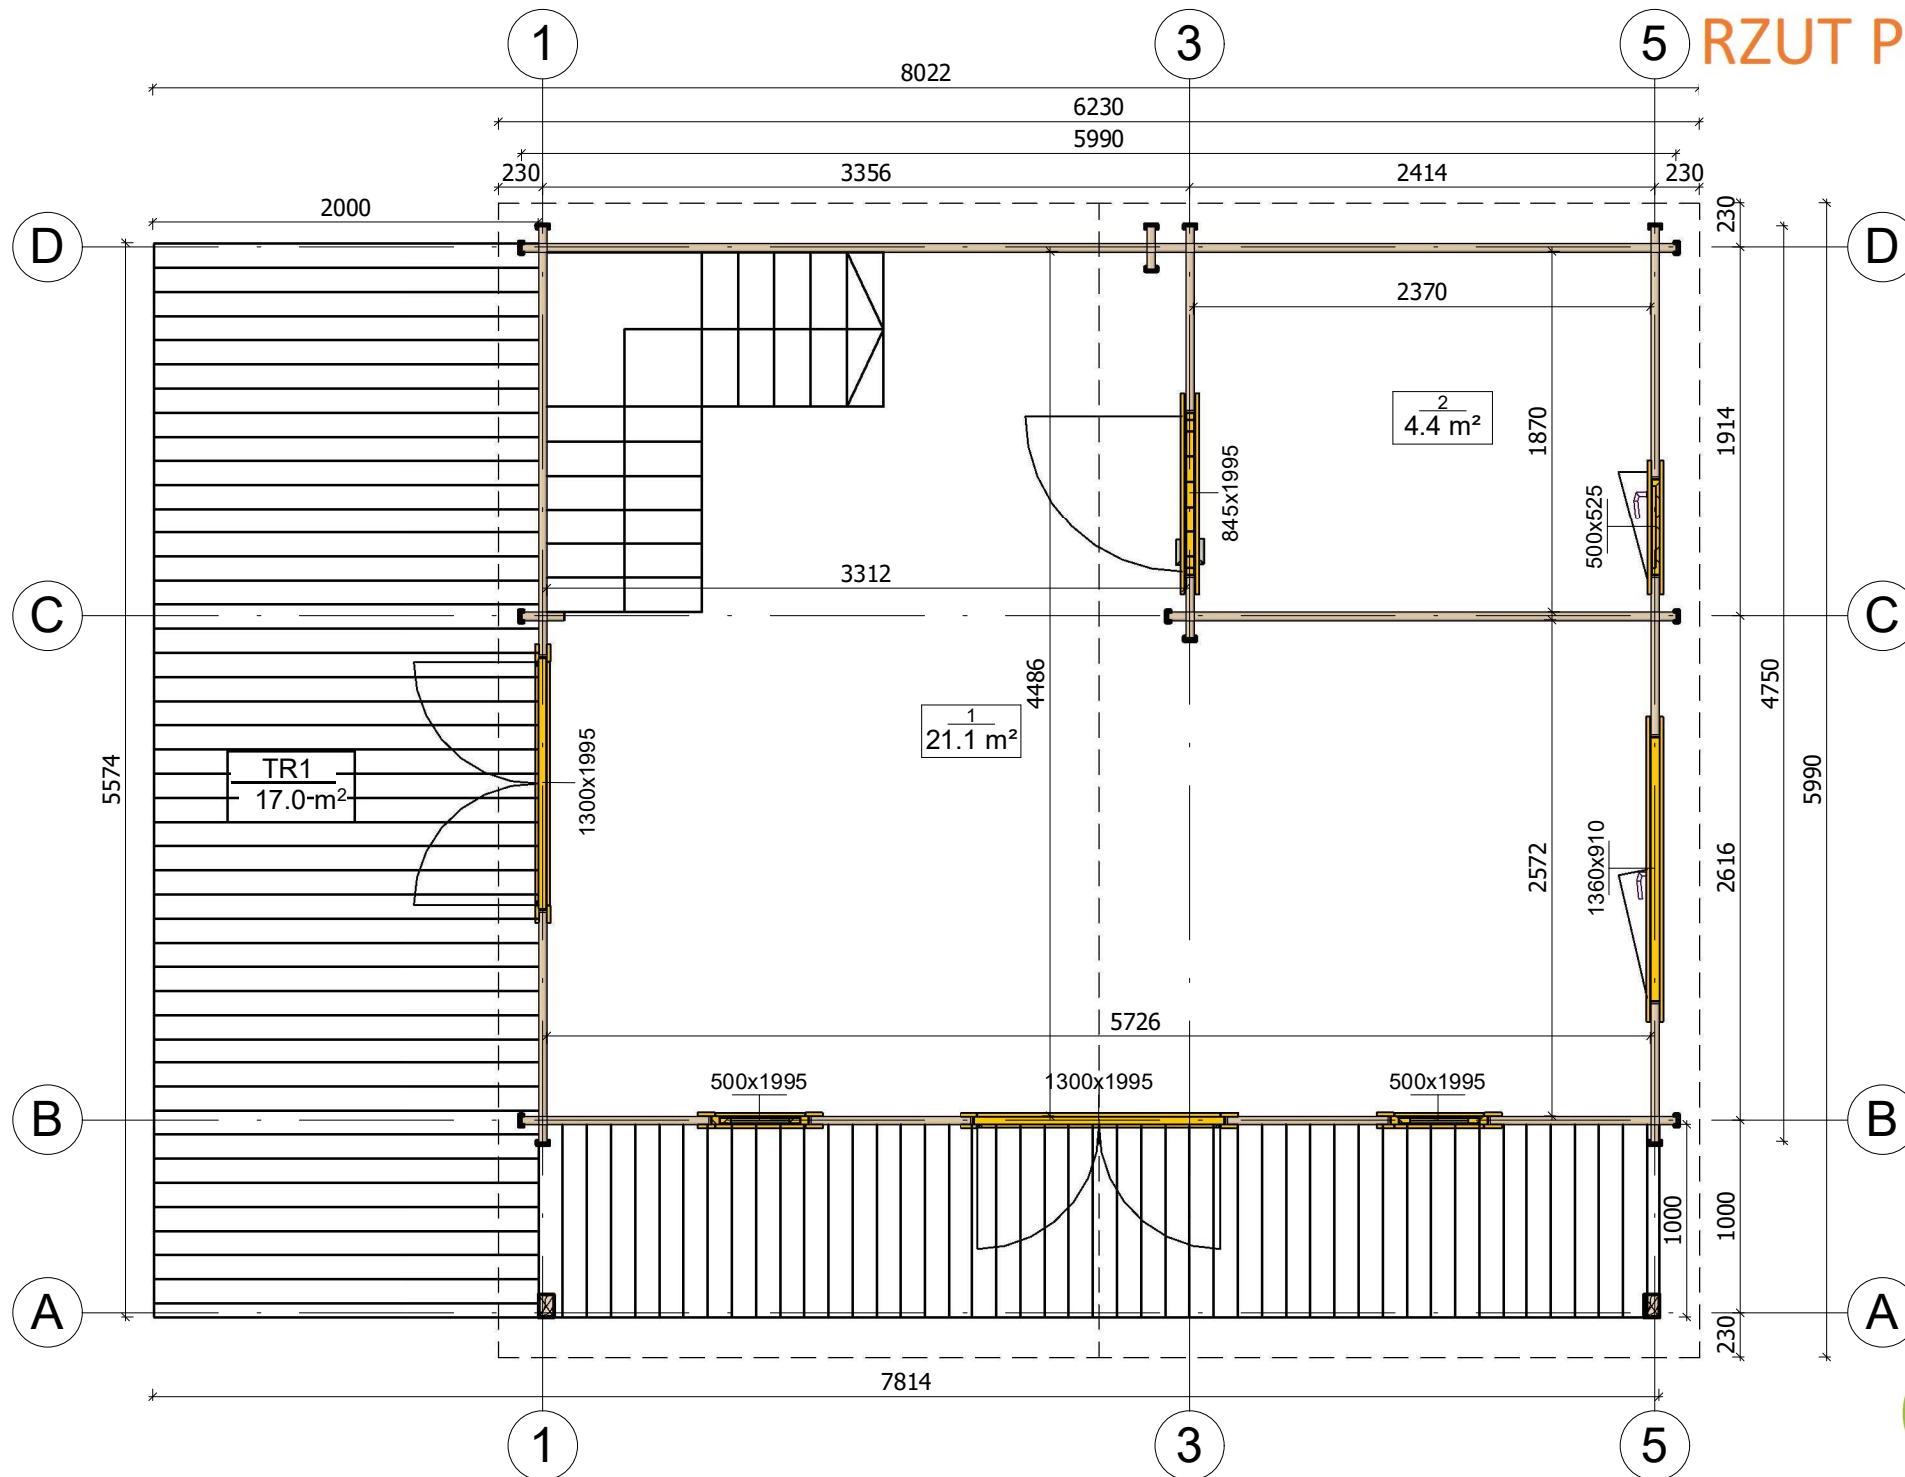


All interior area	47.4 m ²	Profile	44x135mm	Project	44_VSP50_8x6 BK23	Scale
All roof area	40.4 m ²	All terrace	22.5 m ²	2024-01-16 10:23:24	Drawing name	1 FLOOR PLAN
						1 : 40

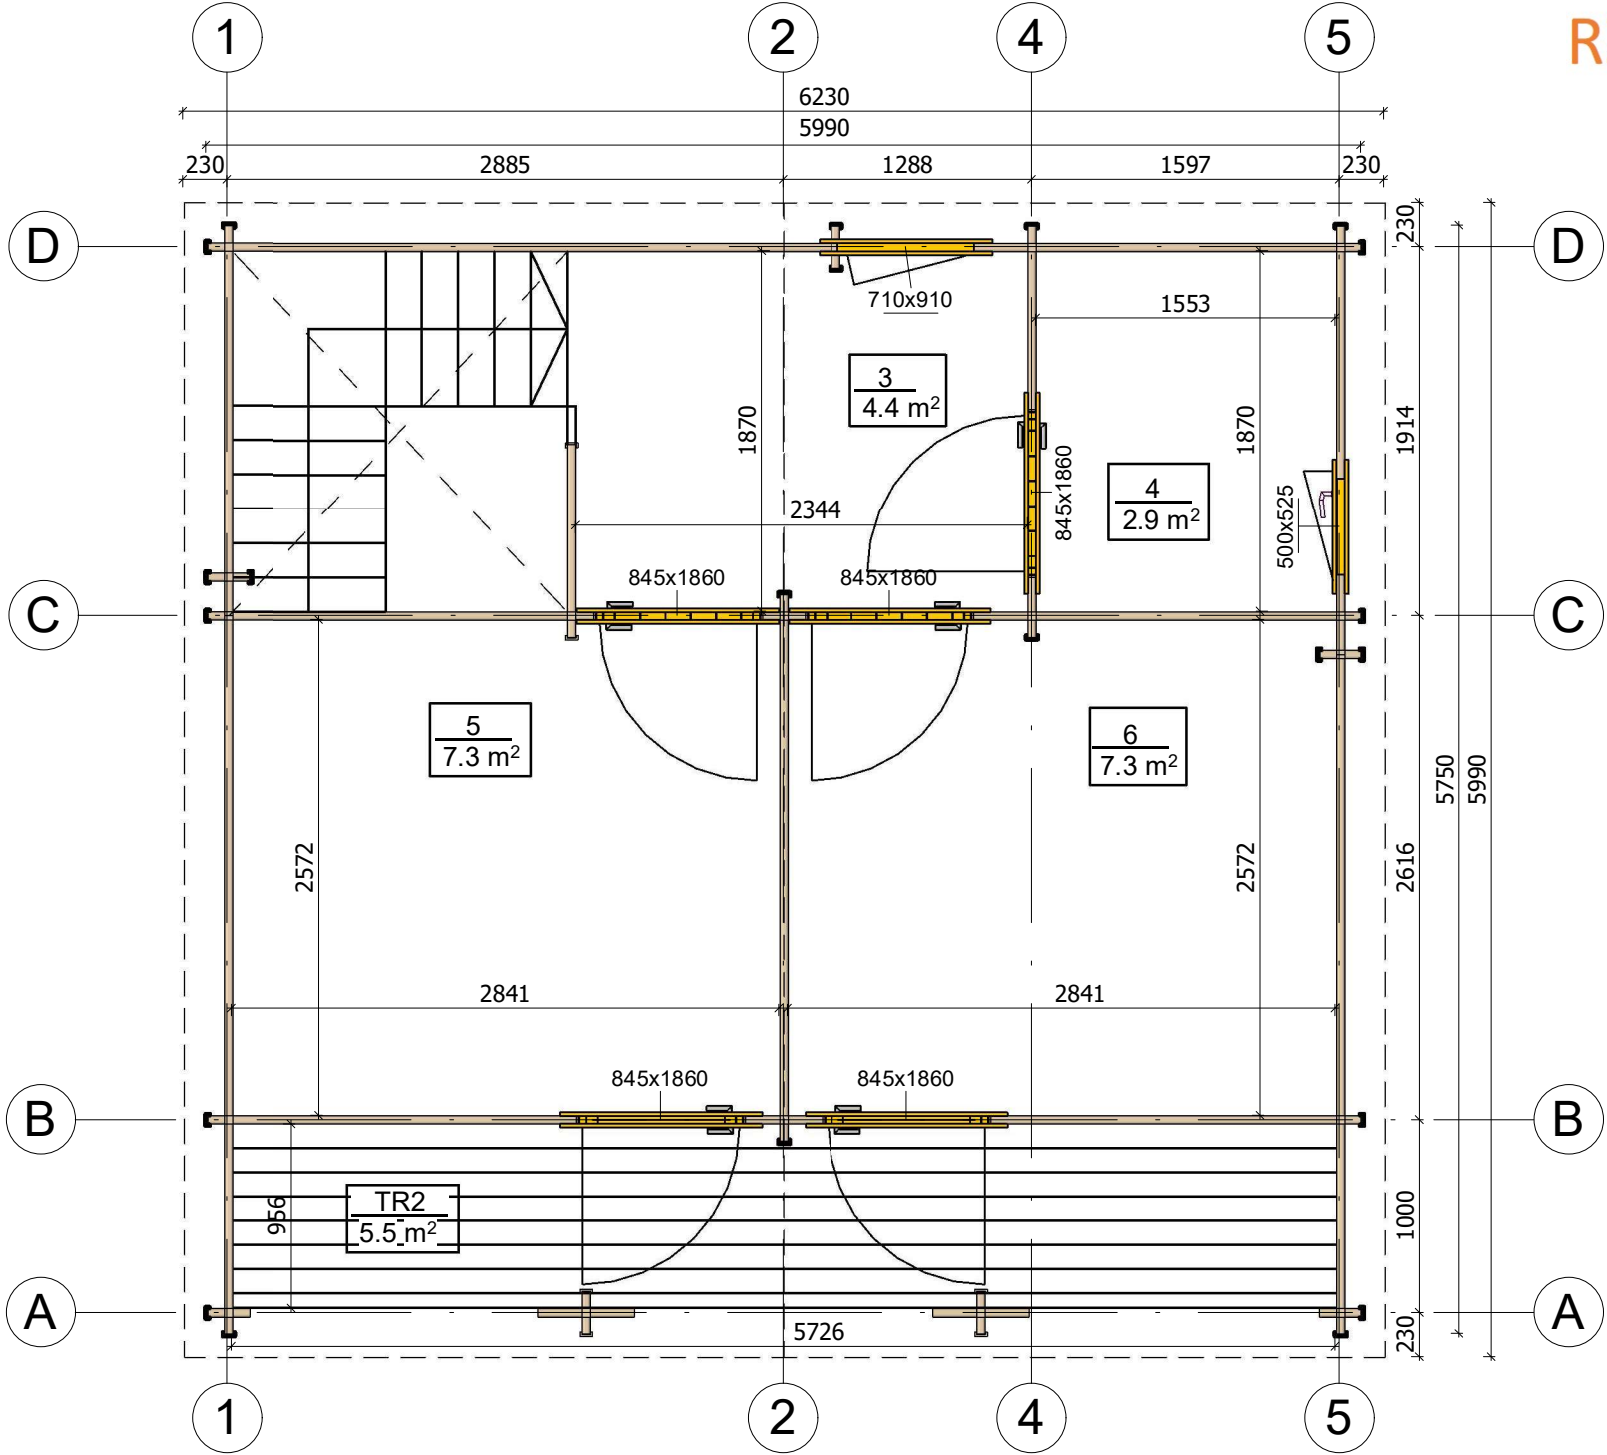


All interior area	47.4 m ²	Profile	44x135mm	Project	44_VSP50_8x6 BK23	Scale
All roof area	40.4 m ²	All terrace	22.5 m ²	Drawing name	2 FLOOR PLAN	1 : 40




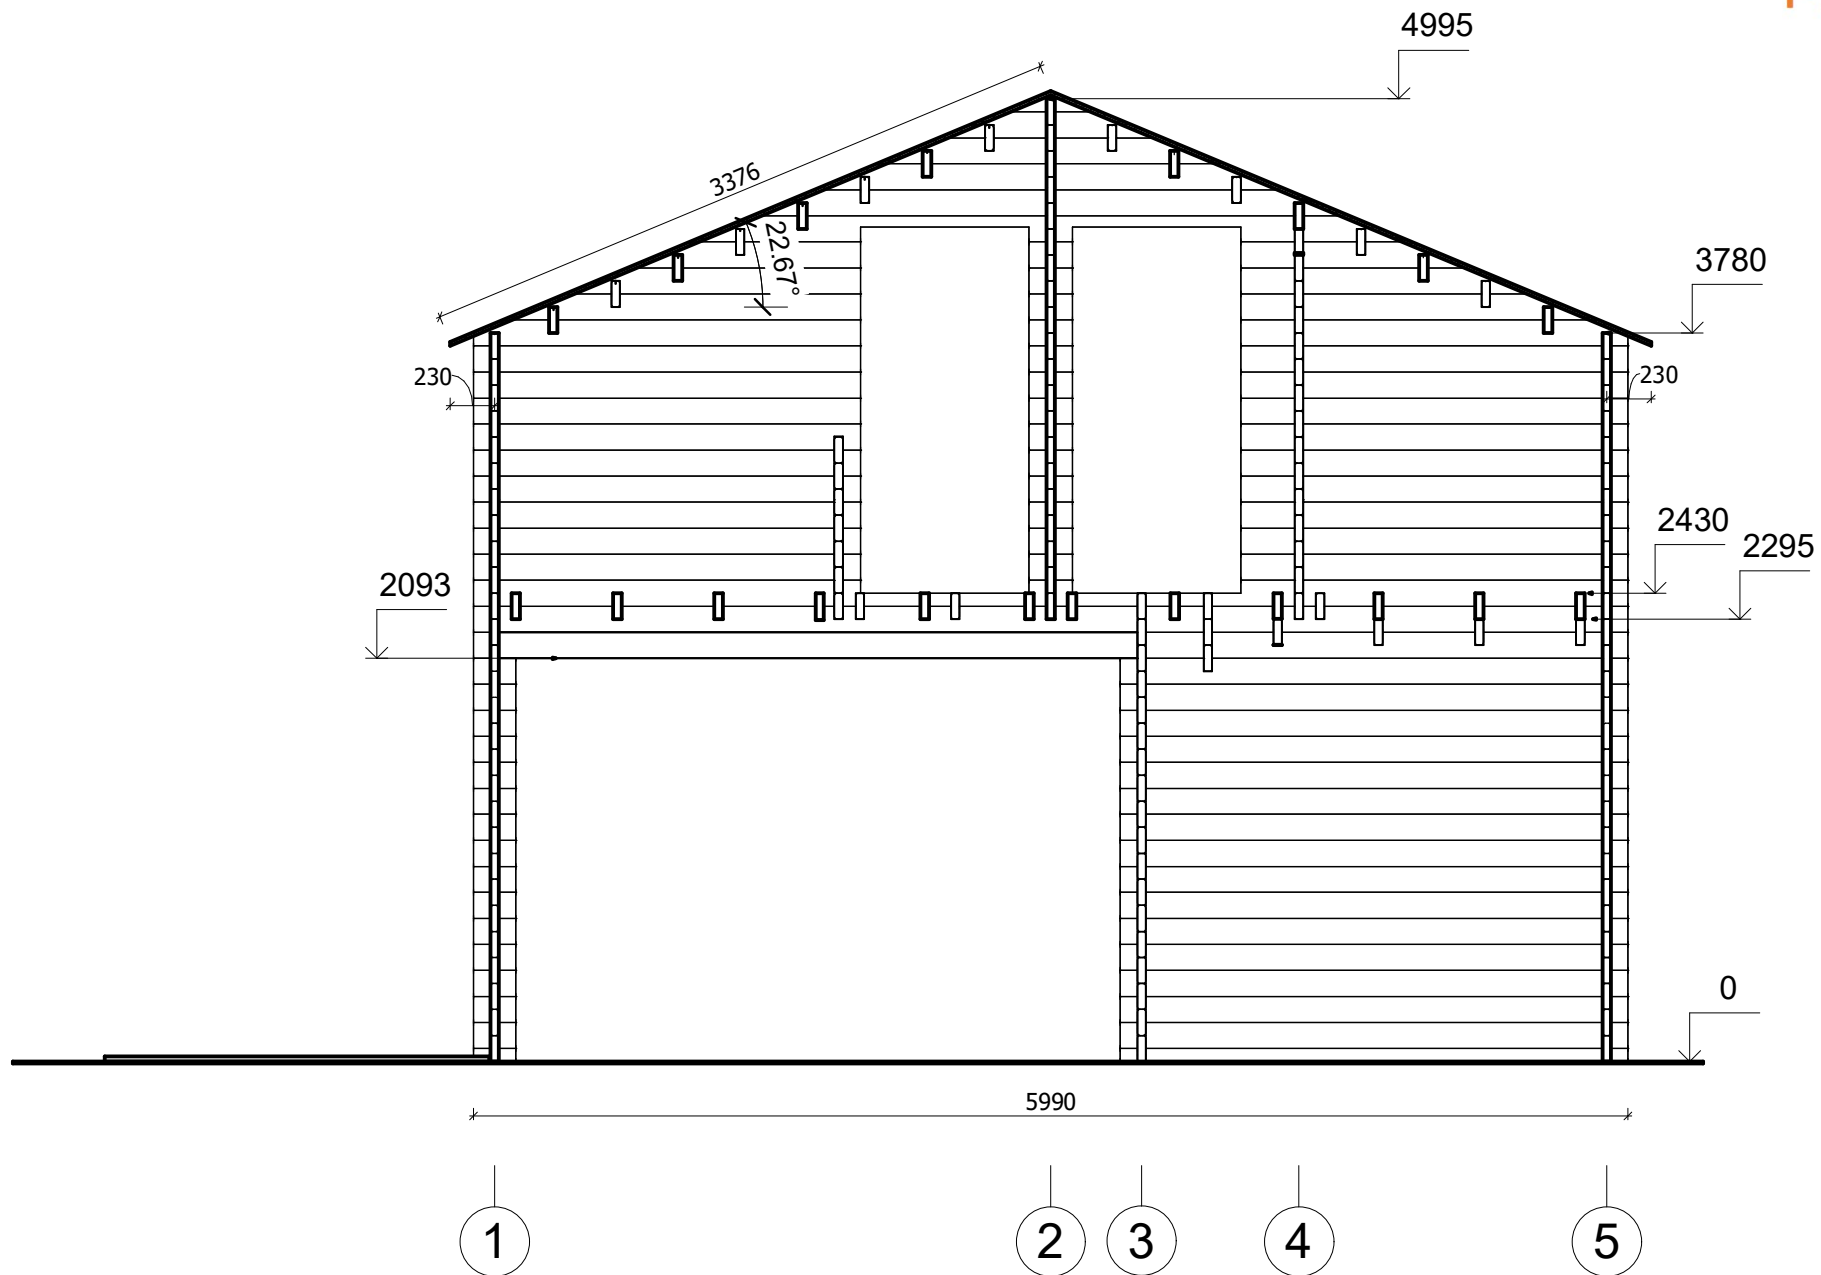


All interior area	47.4 m ²	Profile	44x135mm	Project	44_VSP50_8x6 BK23	Scale
All roof area	40.4 m ²	All terrace	22.5 m ²	Drawing name	VERTICAL SECTION C-15	1 : 40
				2024-01-15 16:01:49		

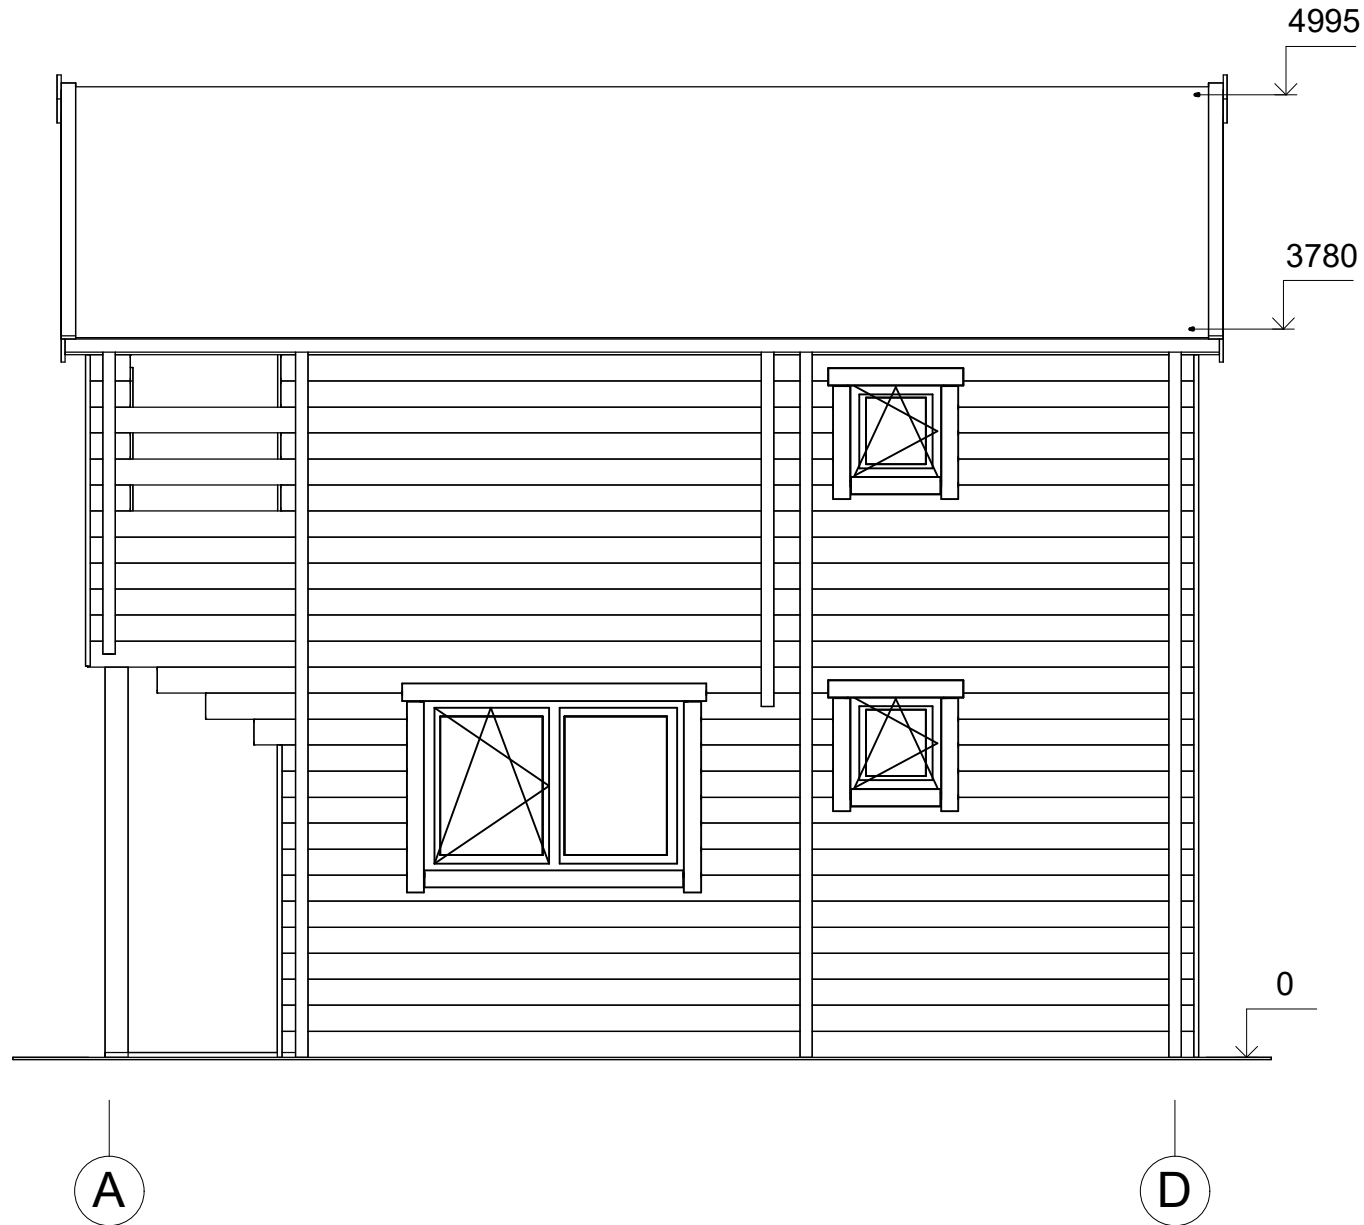


All interior area	47.4 m ²	Profile	44x135mm	Project	44_VSP50_8x6 BK23	Scale
All roof area	40.4 m ²	All terrace	22.5 m ²	2024-01-15 16:09:17	Drawing name	FACADE AD
						1 : 40

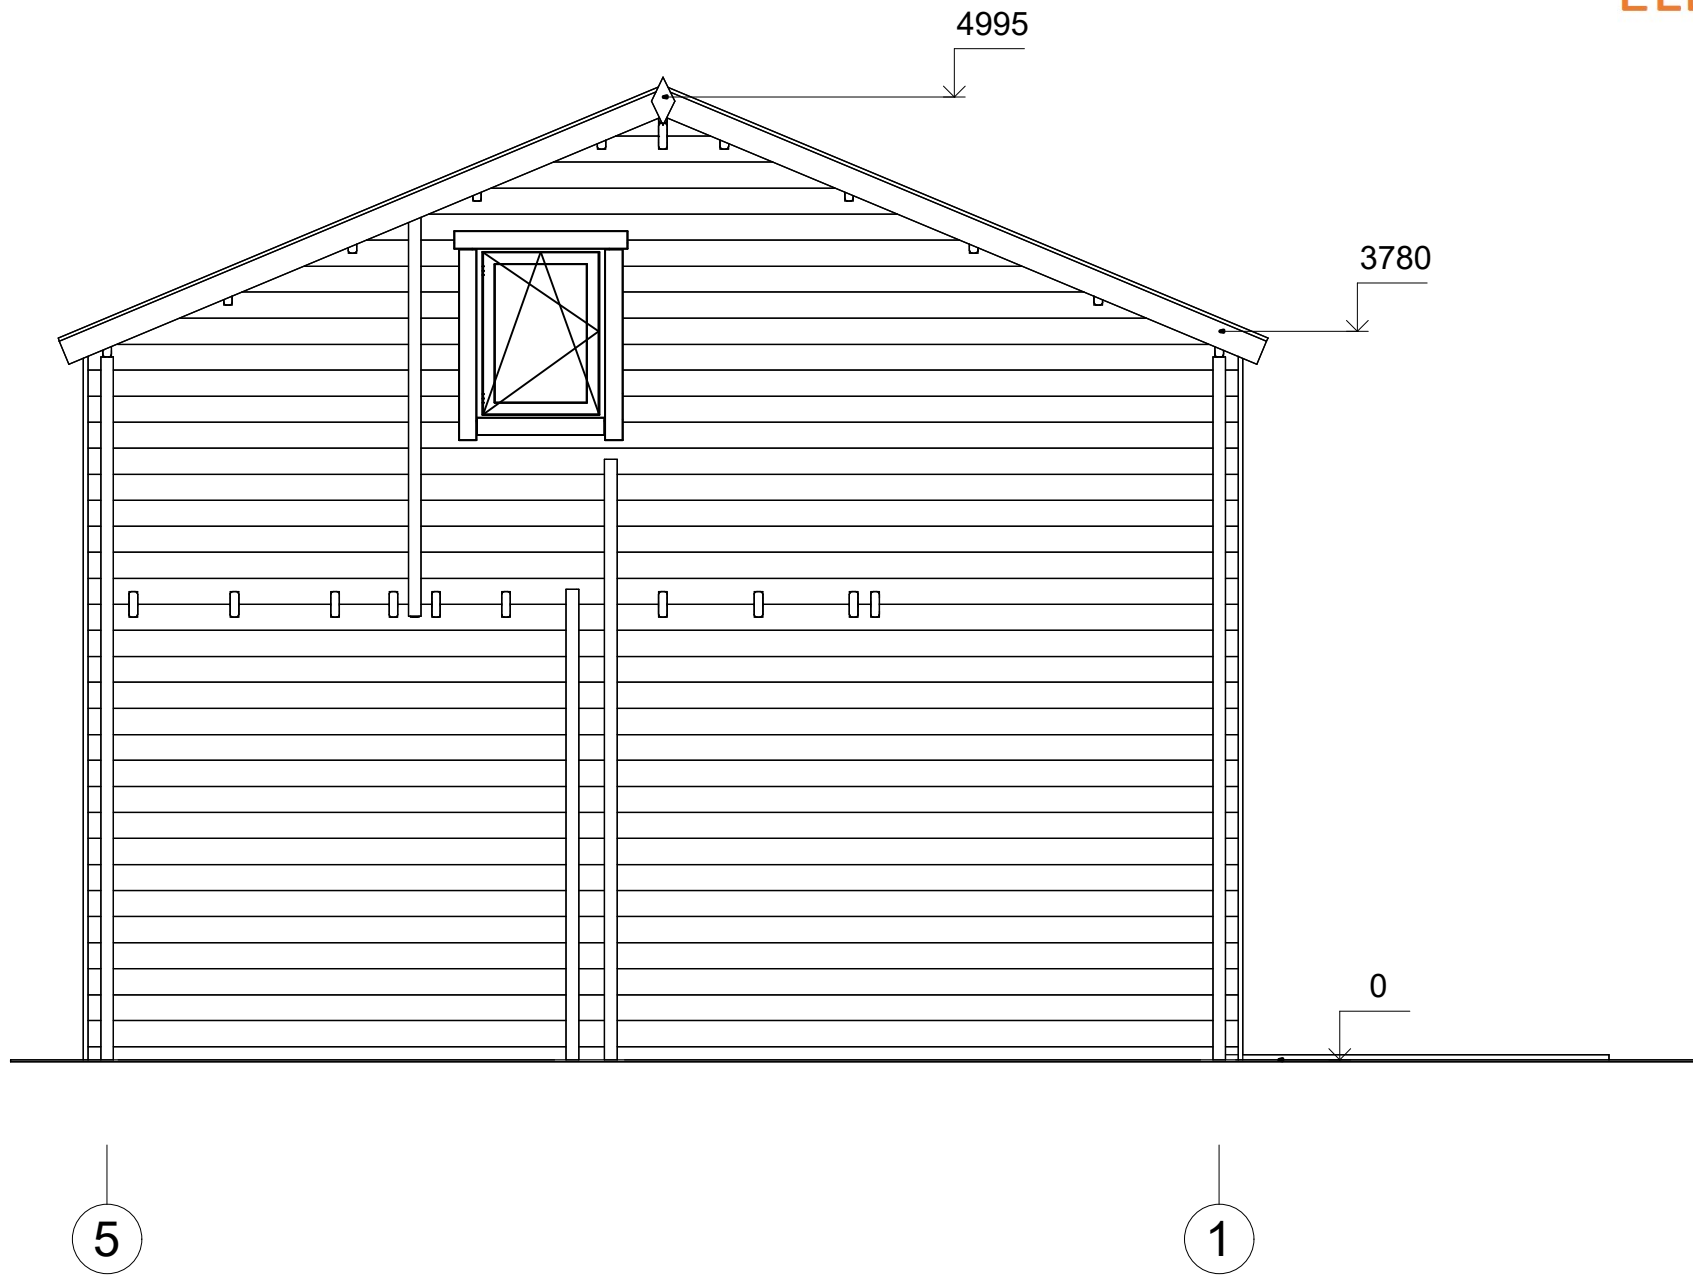

All interior area	47.4 m2	Profile	44x135mm	Project	44_VSP50_8x6 BK23	Scale
All roof area	40.4 m2	All terrace	22.5 m2	2024-01-15 16:09:17	Drawing name	FACADE 51
						1 : 40

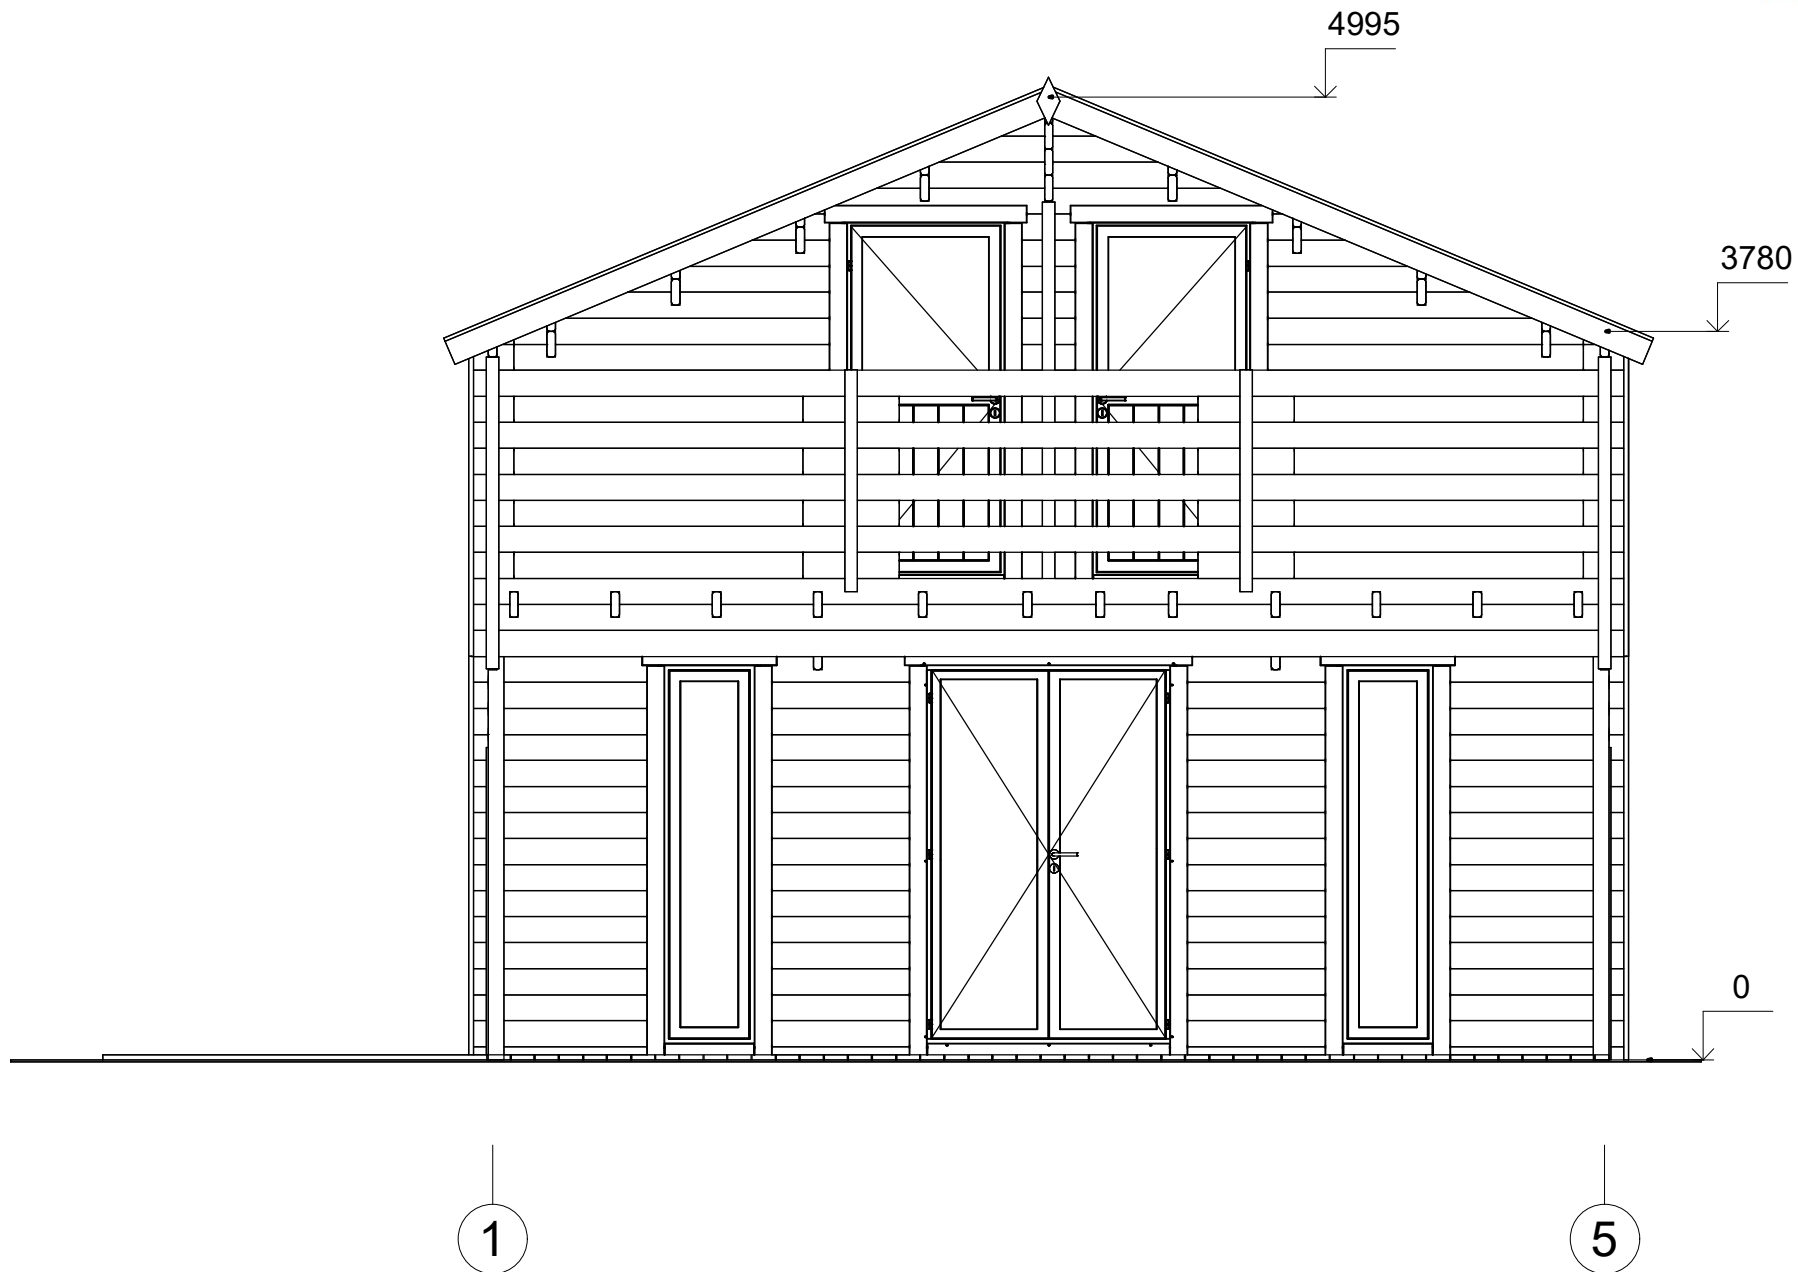

All interior area	47.4 m ²	Profile	44x135mm	Project	44_VSP50_8x6 BK23	Scale
All roof area	40.4 m ²	All terrace	22.5 m ²	2024-01-15 16:09:17	Drawing name	FACADE 15
						1 : 40

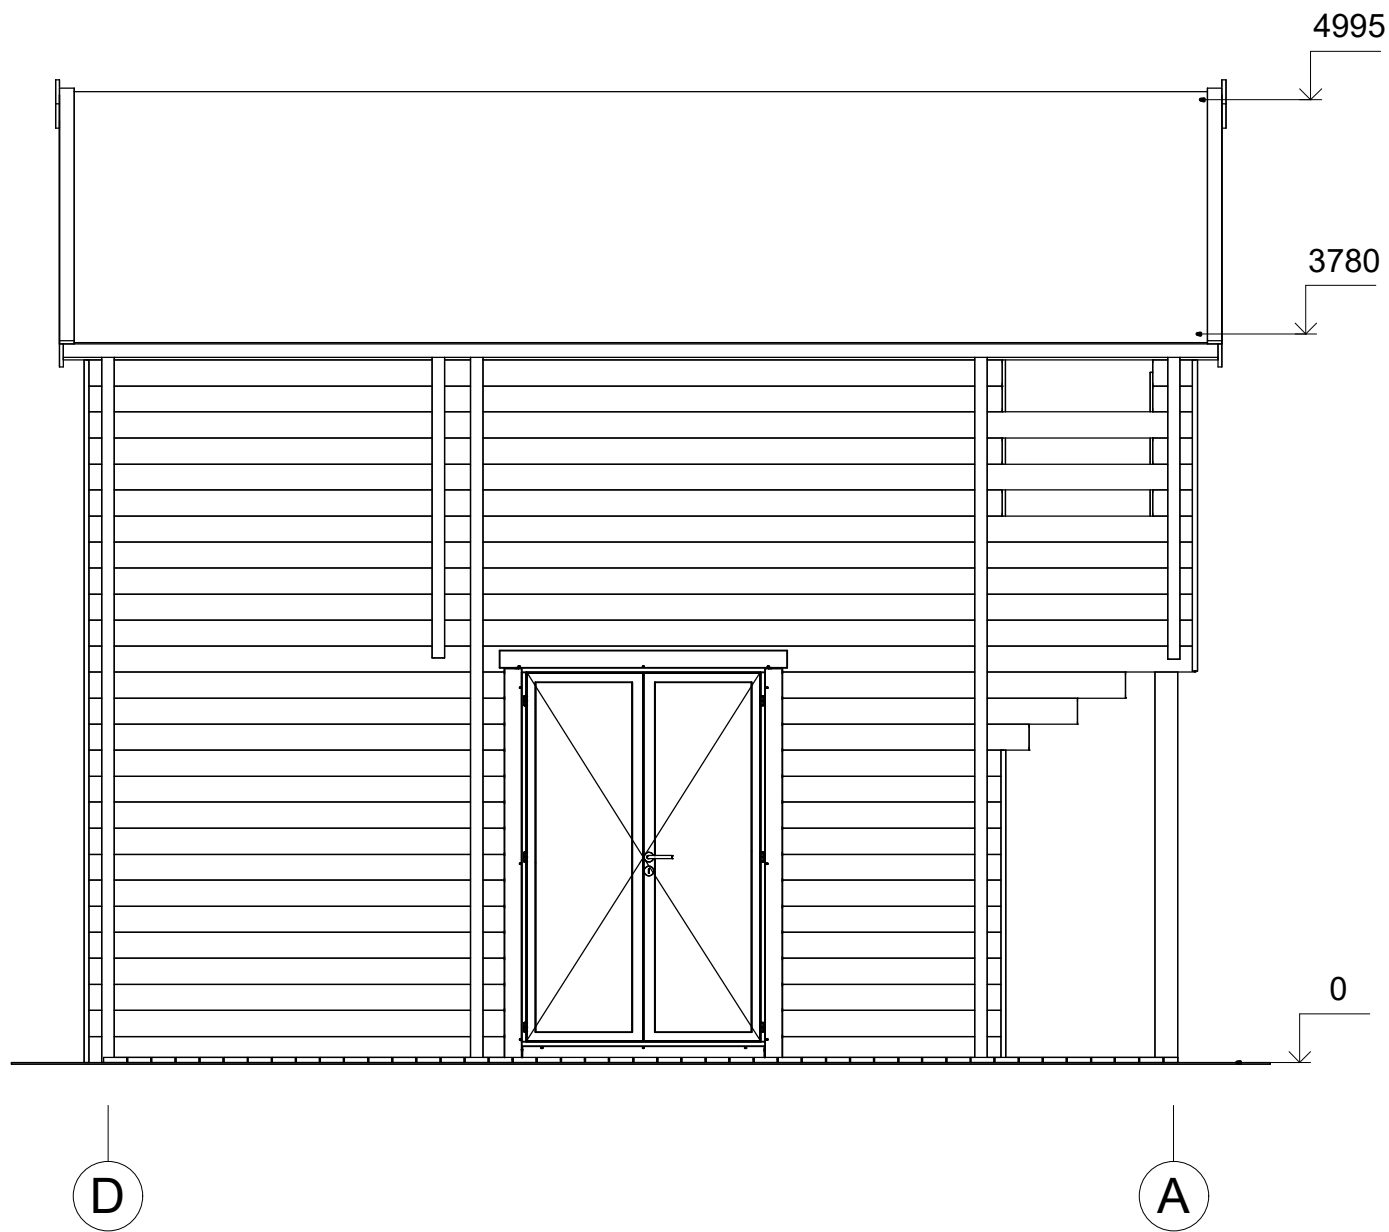

All interior area	47.4 m ²	Profile	44x135mm	Project	44_VSP50_8x6 BK23	Scale
All roof area	40.4 m ²	All terrace	22.5 m ²	2024-01-15 16:09:18	Drawing name	FACADE DA
						1 : 40