



Dom letniskowy KLOCEK VSP53
4,1 x 5,3 m, 58 mm, Pełny
zestaw PREMIUM

Produkt #VSP53_4,1x5,3_58_Premium

64630.00 zł

68350.00 zł / Zaoszczędzisz : 3720.00 zł

Najniższa cena w ciągu ostatnich 30 dni **68350.00 zł**

Cena obowiązuje przez 15 dni

<https://domkiekoarchitektura.pl/dom-letniskowy-klocek-vsp53>



Opis	WARTOŚĆ
Grubość ścian	58 mm
Wymiary ścian (szerokość x długość)	5,6 x 6,7m
Wysokość ścian	3105 mm
Wysokość do kalenicy	5265 mm
Powierzchnia podłogi	18,7 m ² + 11,8 m ² anstresoli + 19,1 m ² taras
Powierzchnia dachu	23,3 m ²
Kąt nachylenia dachu	30 ° odpowiada 58 %
Obliczone obciążenie konstrukcji dachu	150 kg/m ²
Okna	Szt. / stronę otwarcia sprawdź według rysunków projektu
Drzwi	Szt. / stronę otwarcia sprawdź według rysunków projektu
Zastosowane szkło	Podwójne zespolone
Wypust dachowy	Sprawdź według rysunków projektu
Powierzchnia zewnętrzna (ściany)	91 m ²
Powierzchnia wewnętrzna (ściany)	132 m ²
Poziom wilgotności drewna	~ 18 %

Wymiary i waga opakowania

H 840 x B 1200 x L 5500 mm = 1380 kg

H 660 x B 1200 x L 5500 mm = 1380 kg

H 790 x B 1200 x L 5500 mm = 1380 kg

Zestaw produktu


P

- Hydroizolacja na fundament pod podwaliny
- Podwaliny fundamentów płaskich
- Deska podłogowa grubości ok 18 mm z pióro wpustem
- Zestaw listwy przypodłogowej
- Zestaw profilowanych balików ścian:
Balik 58 mm z podwójnym piórem wpust
- Schody lub drabina na antresolę lub piętro, zmienna w zależności od planów i modelu
- Podłoga piętra z litego drewna grubości ok 18 mm z pióro wpustem
- Deska dachowa grubości ok 18 mm z pióro wpustem
- Zestaw elementów wykończeniowych z drewna: deska czołowa dachu, dekoracja dachu, deska czołowa więźby dachowej oraz listwa przysufitowa
- Papa bitumiczna na pokrycie dachowe w rolkach, przybijana
- Zestaw elementów montażowych
- Materiały uszczelniające: taśma do uszczelniania drzwi, okien oraz narożników od wewnątrz; silikon do narożników na zewnątrz oraz uszczelniania ścian
- Próg metalowy do drzwi wejściowych
- Zestaw okien i drzwi z podwójną szybą, drzwi wewnętrzne całkowicie drewniane. Stronę otwarcia drzwi i okien prosimy sprawdzić według rysunków projektu
- Podwójna uszczelka gumowa do dodatkowej ochrony okien i drzwi przed deszczem i wiatrem oraz zestaw zamków i klamek
- Zestaw do montażu tarasu z deski grubości ok 18 mm


Tel.: +48 856 723 031

Kontakt mailowy: sklep@domkiekoarchitektura.pl
www.domkiekoarchitektura.pl

3D WIZUALIZACJA

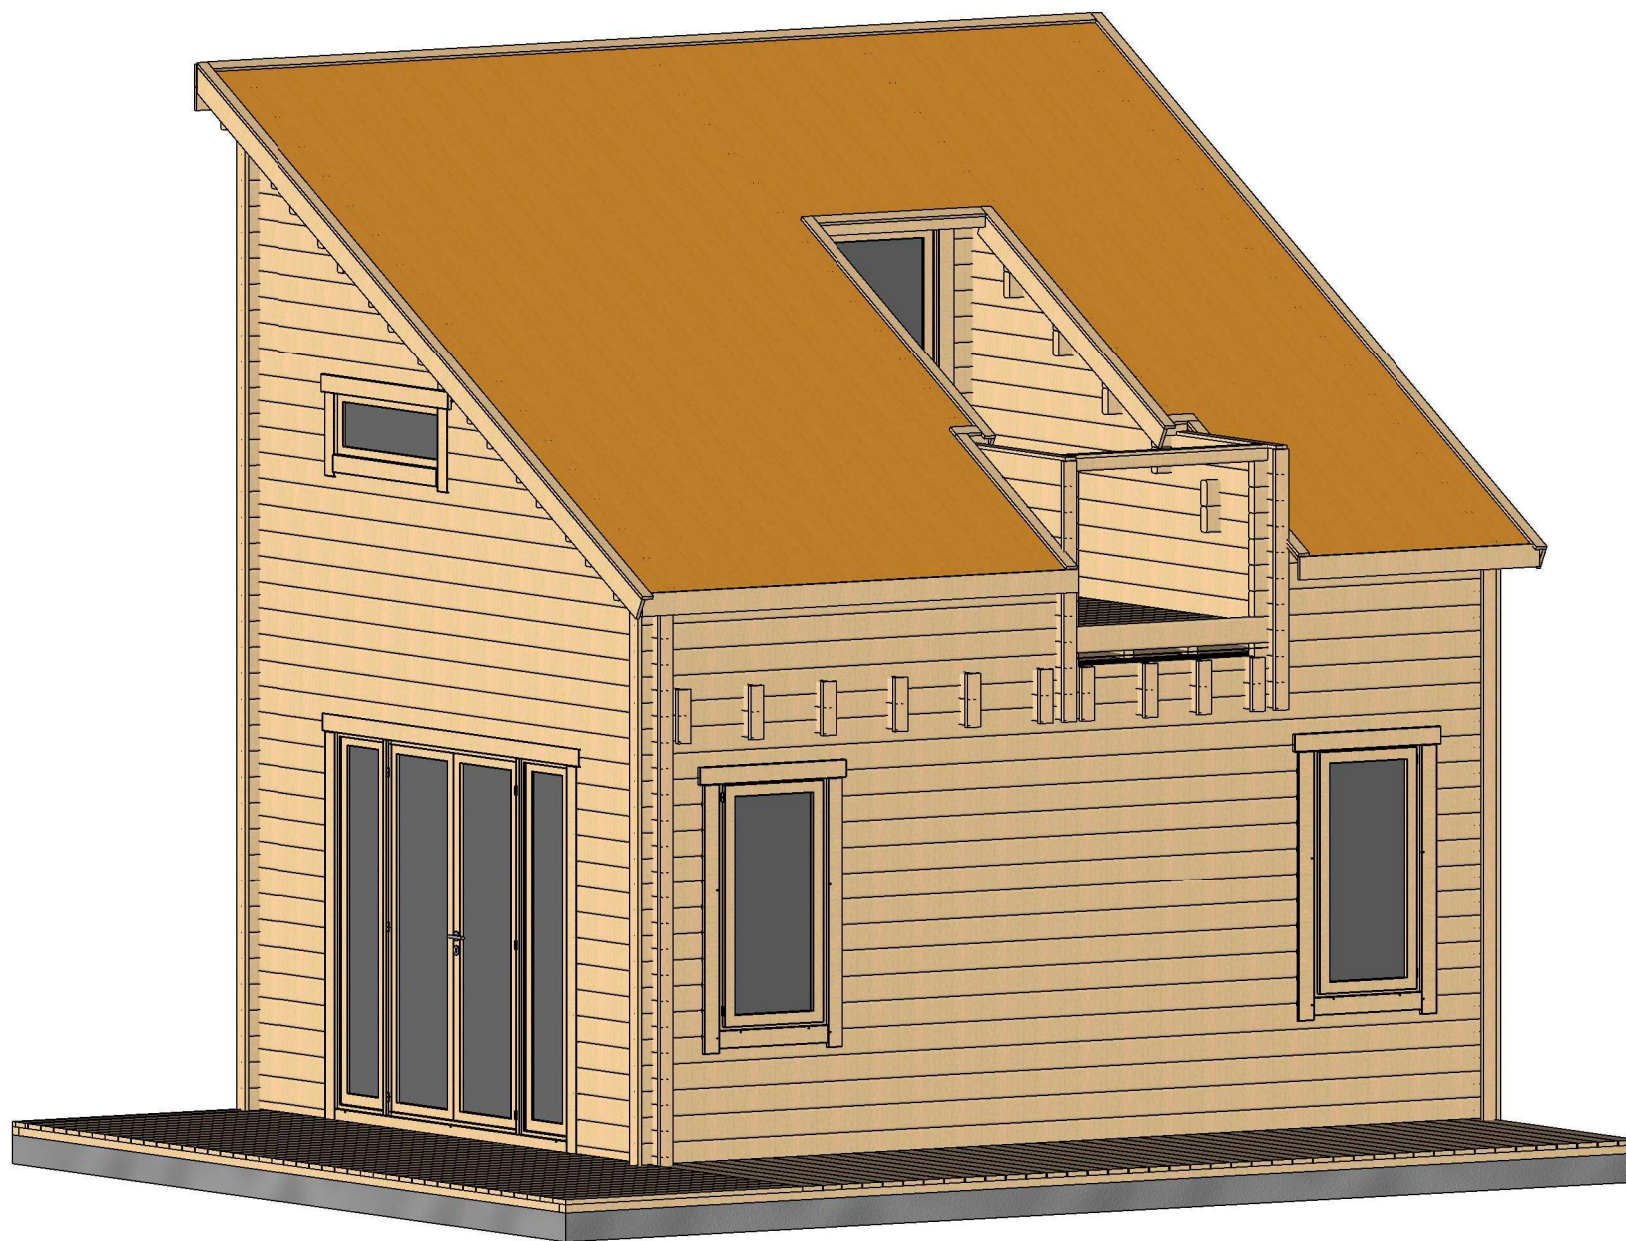


All interior area	30.5 m ²	Profile	58x135mm	Project	58_VSP53_5.6x6.7 BK	Scale
All roof area	23.3 m ²	All terrace	19.1 m ²	2020-01-30 08:26:53	Drawing name 3D VISUALIZATION	

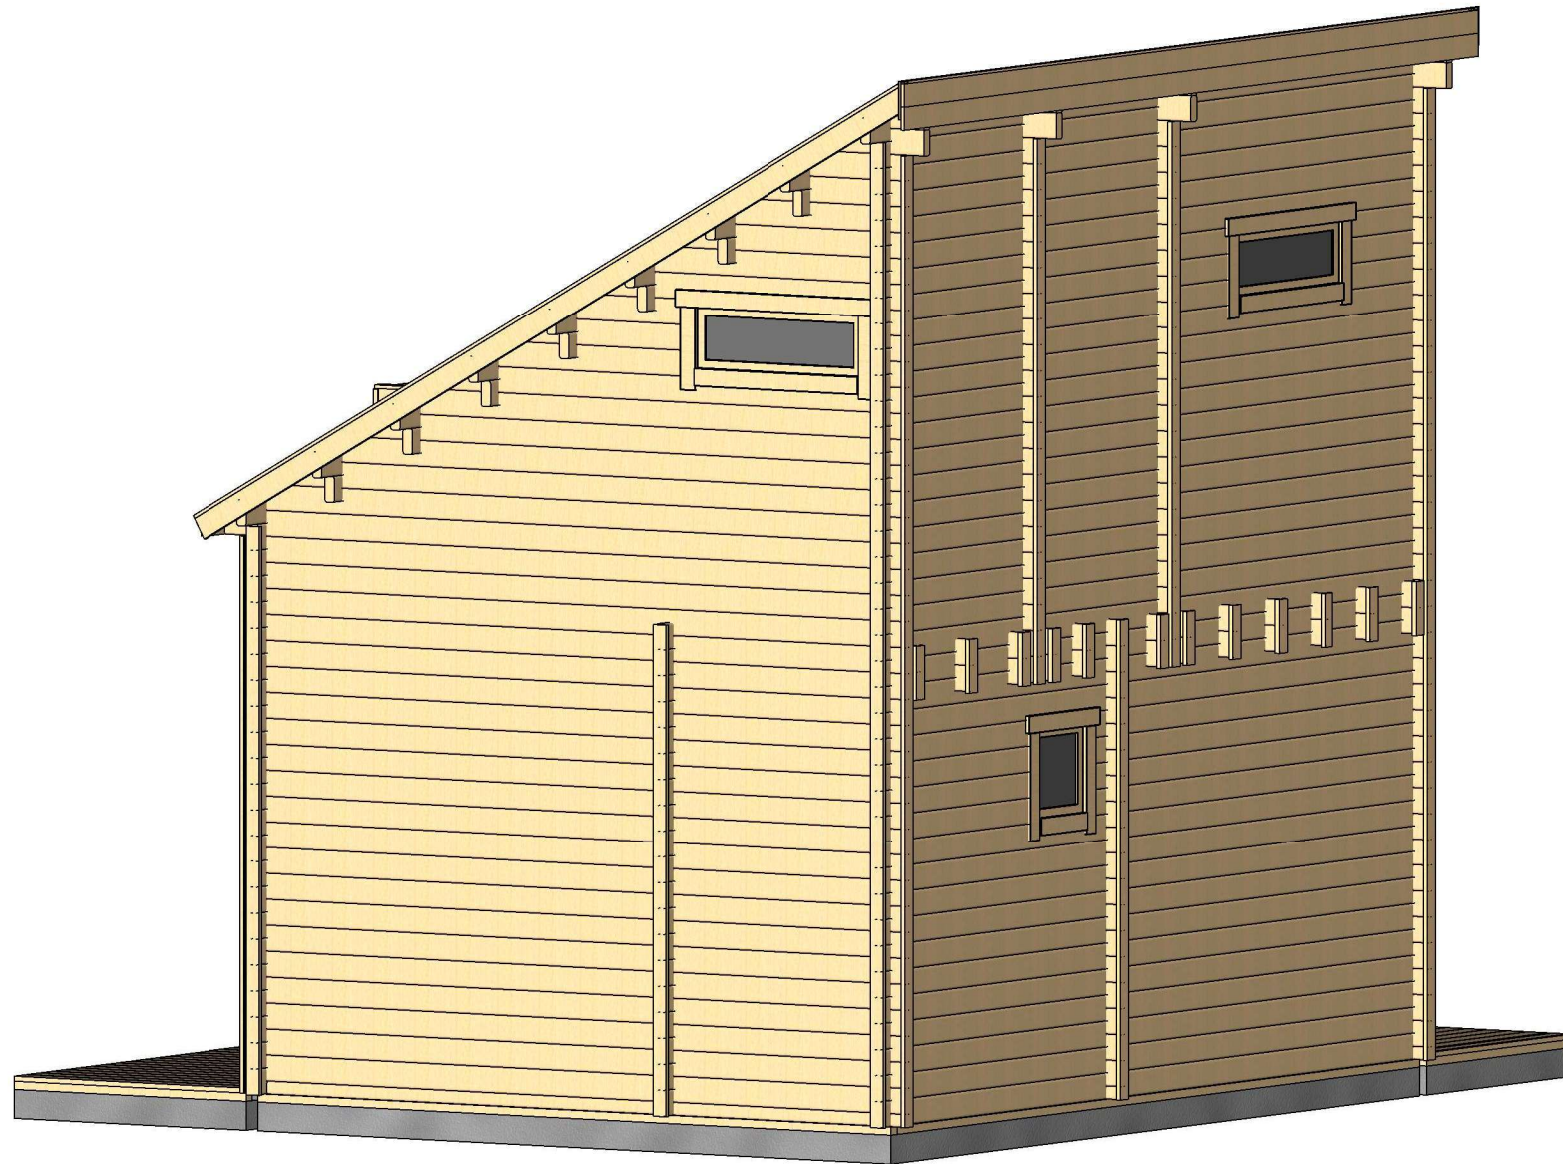


All interior area	30.5 m ²	Profile	58x135mm	Project	58_VSP53_5.6x6.7 BK	Scale
All roof area	23.3 m ²	All terrace	19.1 m ²	2020-01-30 08:26:53	Drawing name 3D VISUALIZATION 2	

RZUT PLANU

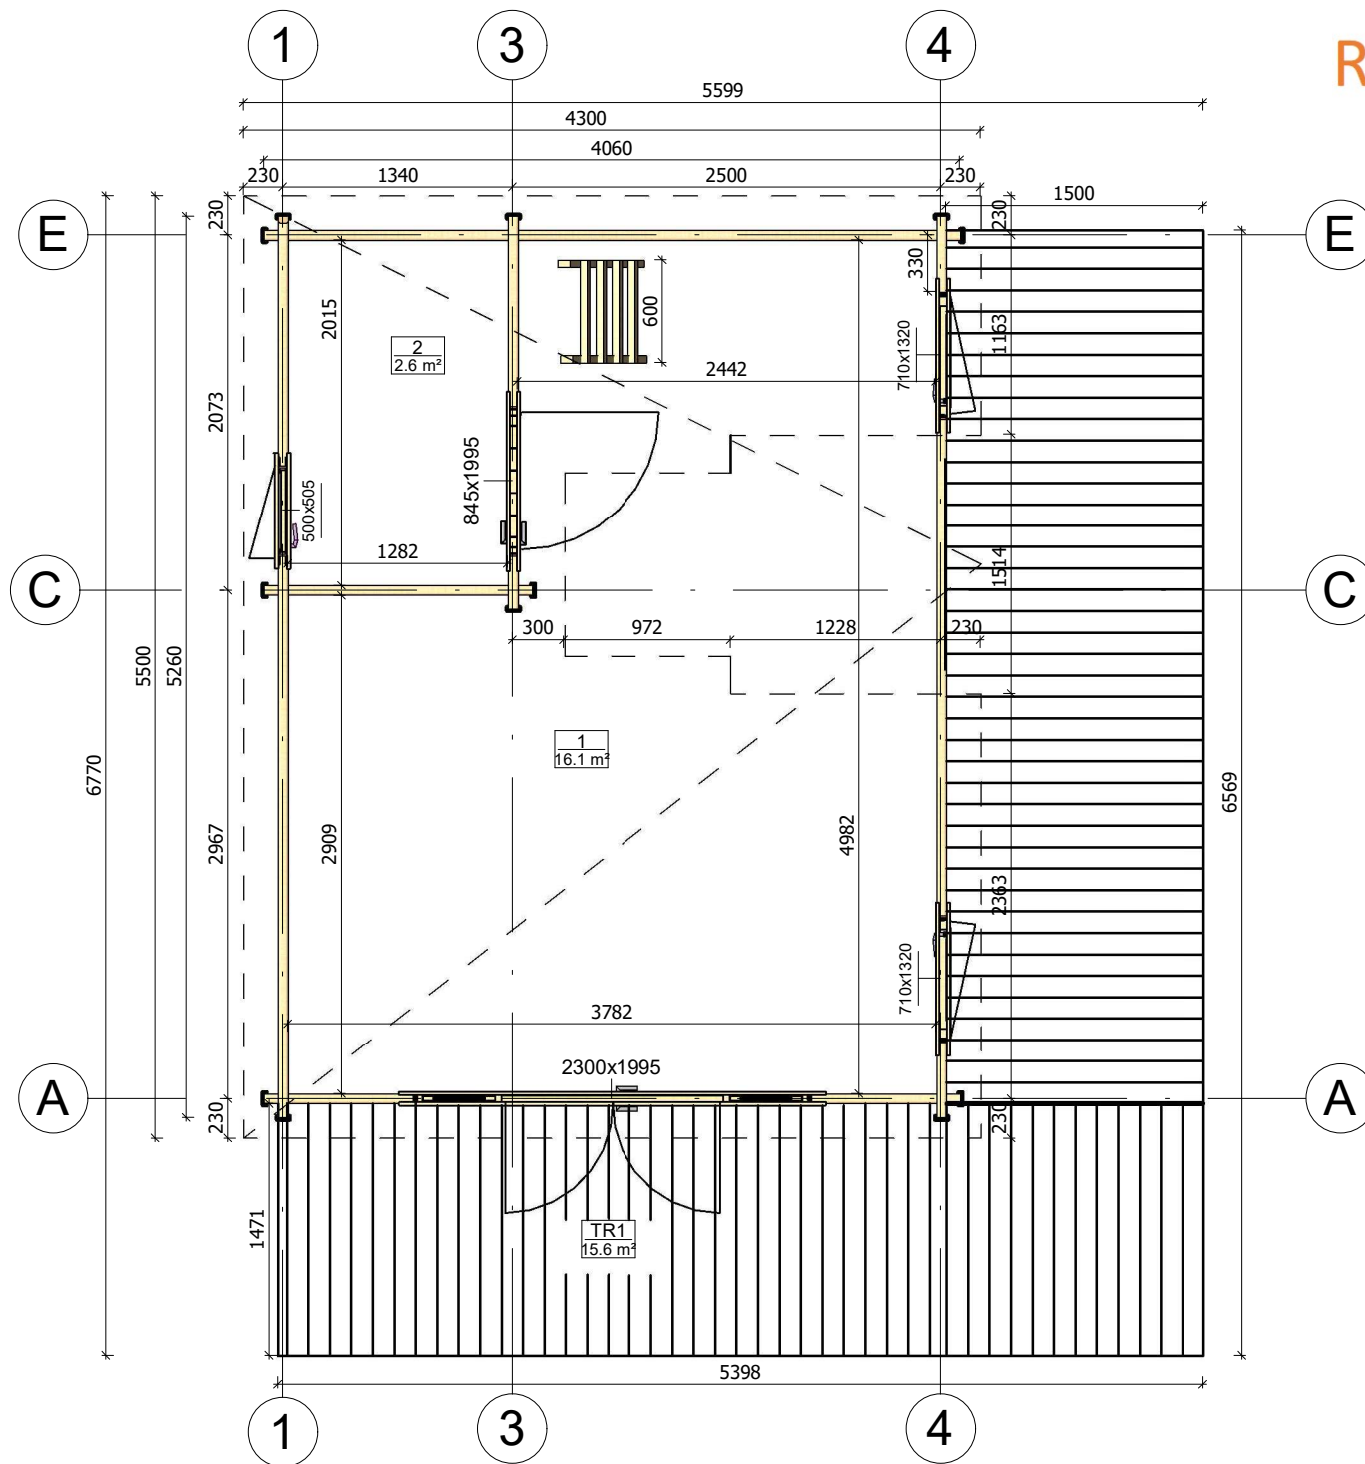


All interior area	30.5 m ²	Profile	58x135mm	Project	58_VSP53_5.6x6.7 BK	Scale
All roof area	23.3 m ²	All terrace	19.1 m ²	2020-01-27 17:00:25	Drawing name 1 FLOOR PLAN	1 : 45

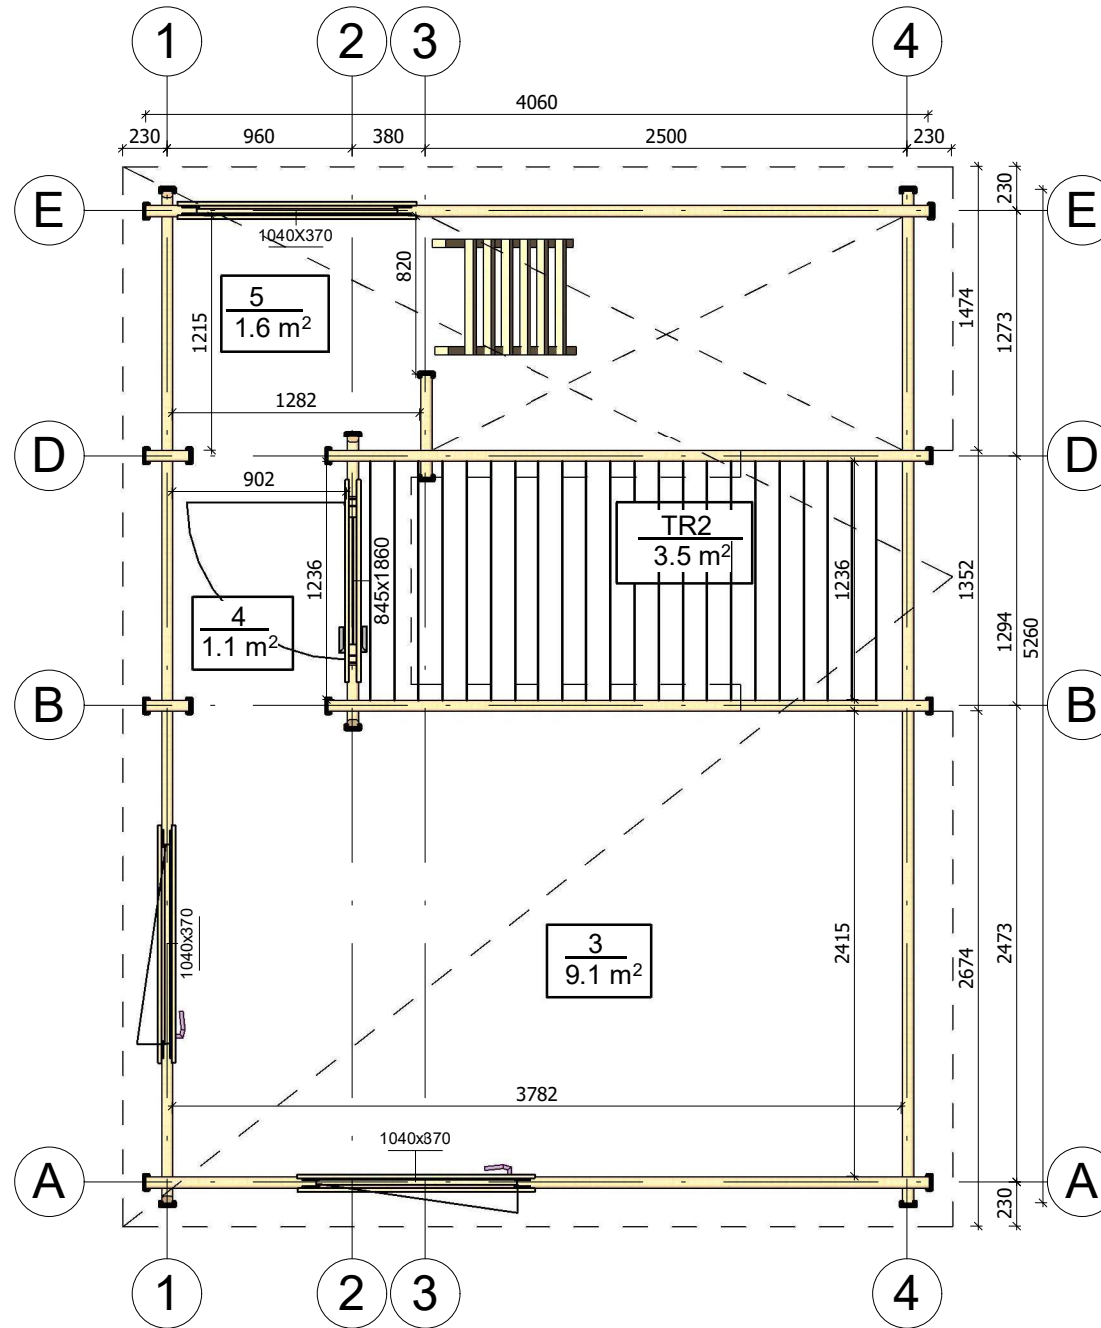


All interior area	30.5 m ²	Profile	58x135mm	Project	58_VSP53_5.6x6.7 BK	Scale
All roof area	23.3 m ²	All terrace	19.1 m ²	2020-01-27 17:00:26	Drawing name 2 FLOOR PLAN	1 : 40


PRZEKROJ

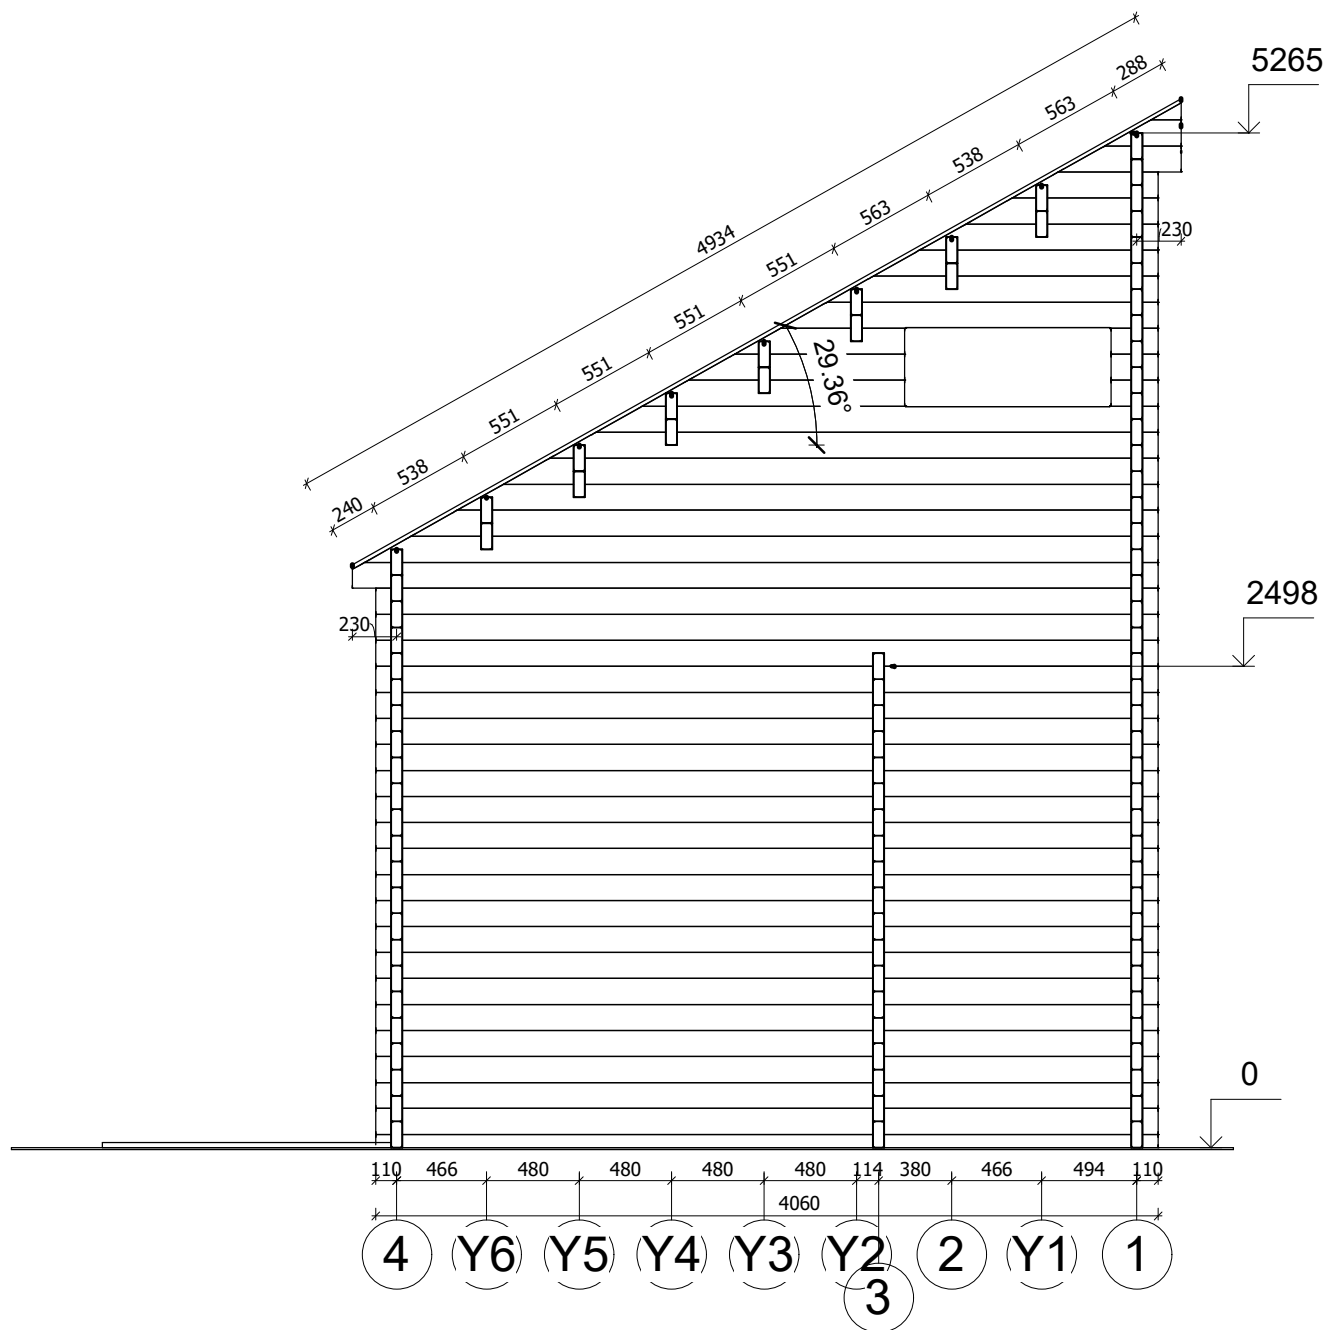


All interior area	30.5 m ²	Profile	58x135mm	Project	58_VSP53_5.6x6.7 BK	Scale
All roof area	23.3 m ²	All terrace	19.1 m ²	2020-02-25 11:18:20	Drawing name VERTICAL SECTION 41	1 : 40

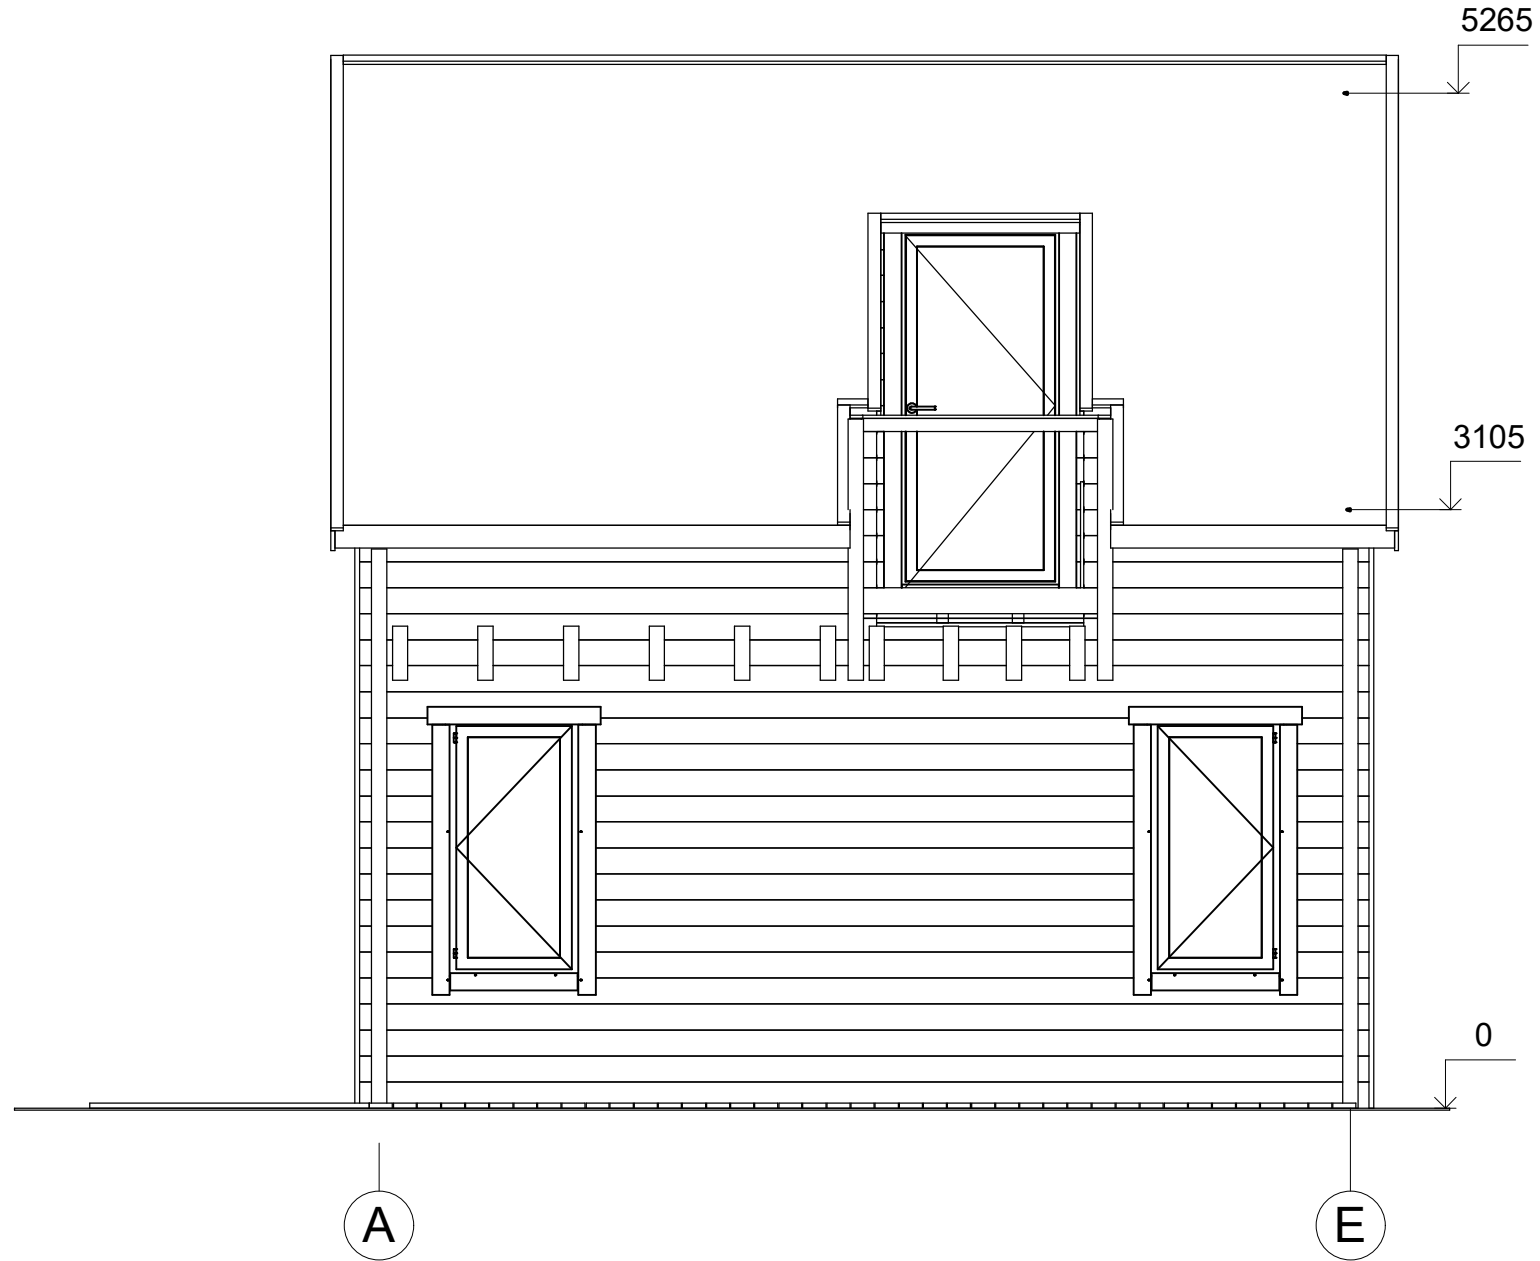


All interior area	30.5 m ²	Profile	58x135mm	Project	58_VSP53_5.6x6.7 BK	Scale
All roof area	23.3 m ²	All terrace	19.1 m ²	2020-01-30 10:10:57	Drawing name	FACADE AE
						1 : 40

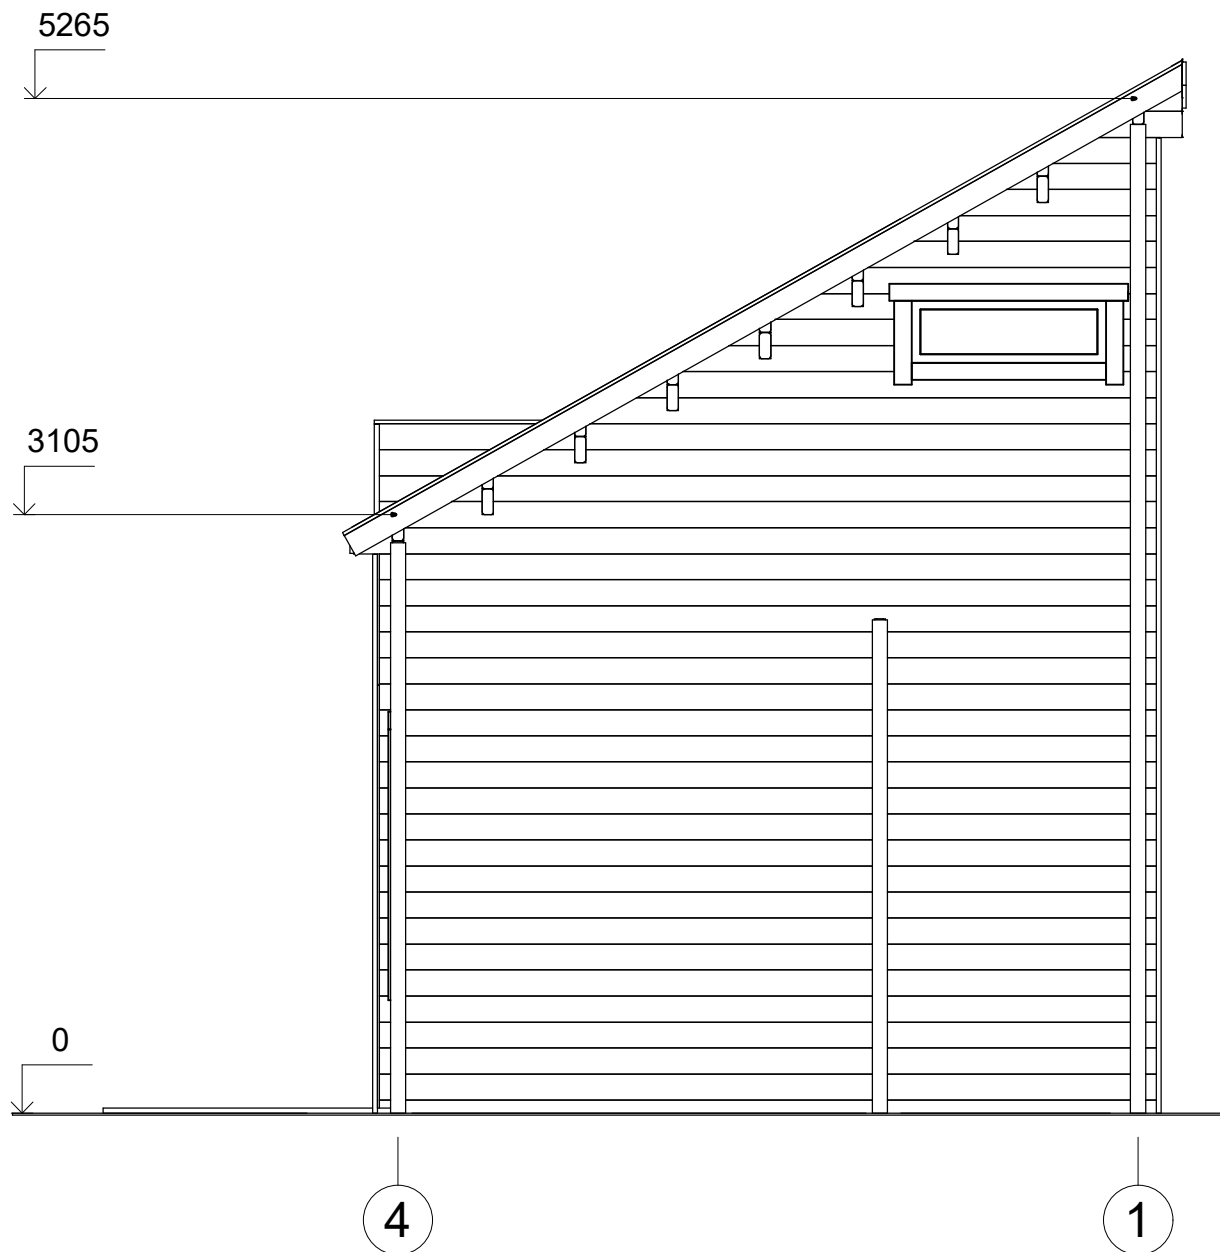

All interior area	30.5 m ²	Profile	58x135mm	Project	58_VSP53_5.6x6.7 BK	Scale
All roof area	23.3 m ²	All terrace	19.1 m ²	2020-01-30 10:10:57	Drawing name	FACADE 41
						1 : 40

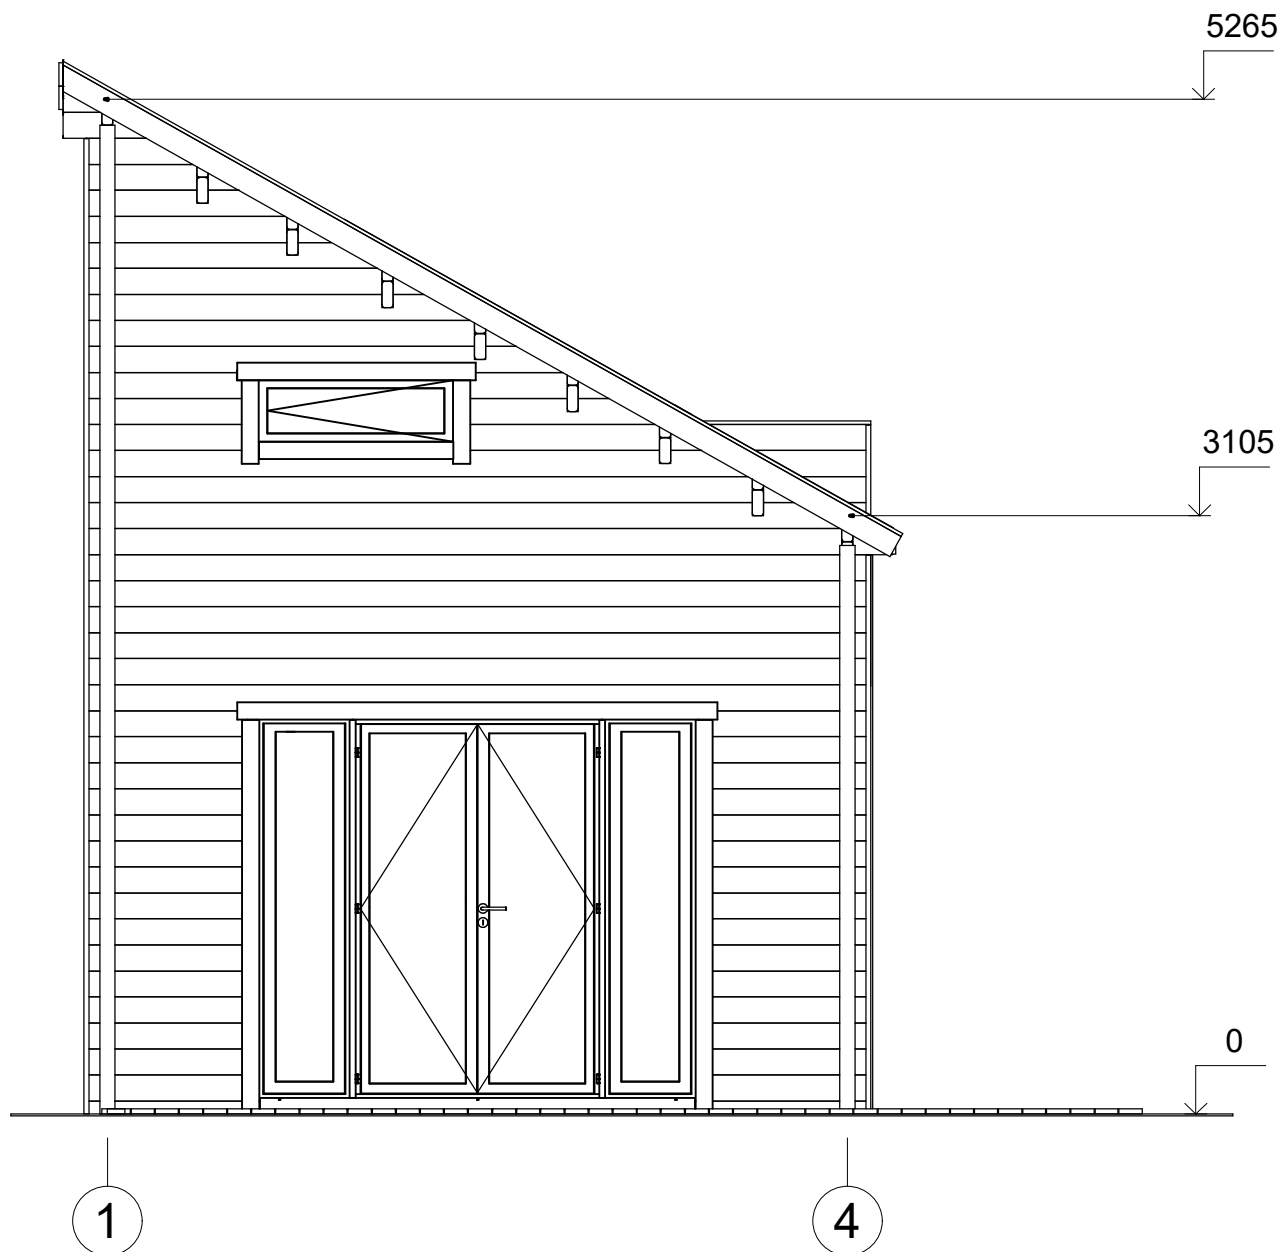

All interior area	30.5 m ²	Profile	58x135mm	Project	58_VSP53_5.6x6.7 BK	Scale
All roof area	23.3 m ²	All terrace	19.1 m ²	2020-01-30 10:10:57	Drawing name	FACADE 14
						1 : 40

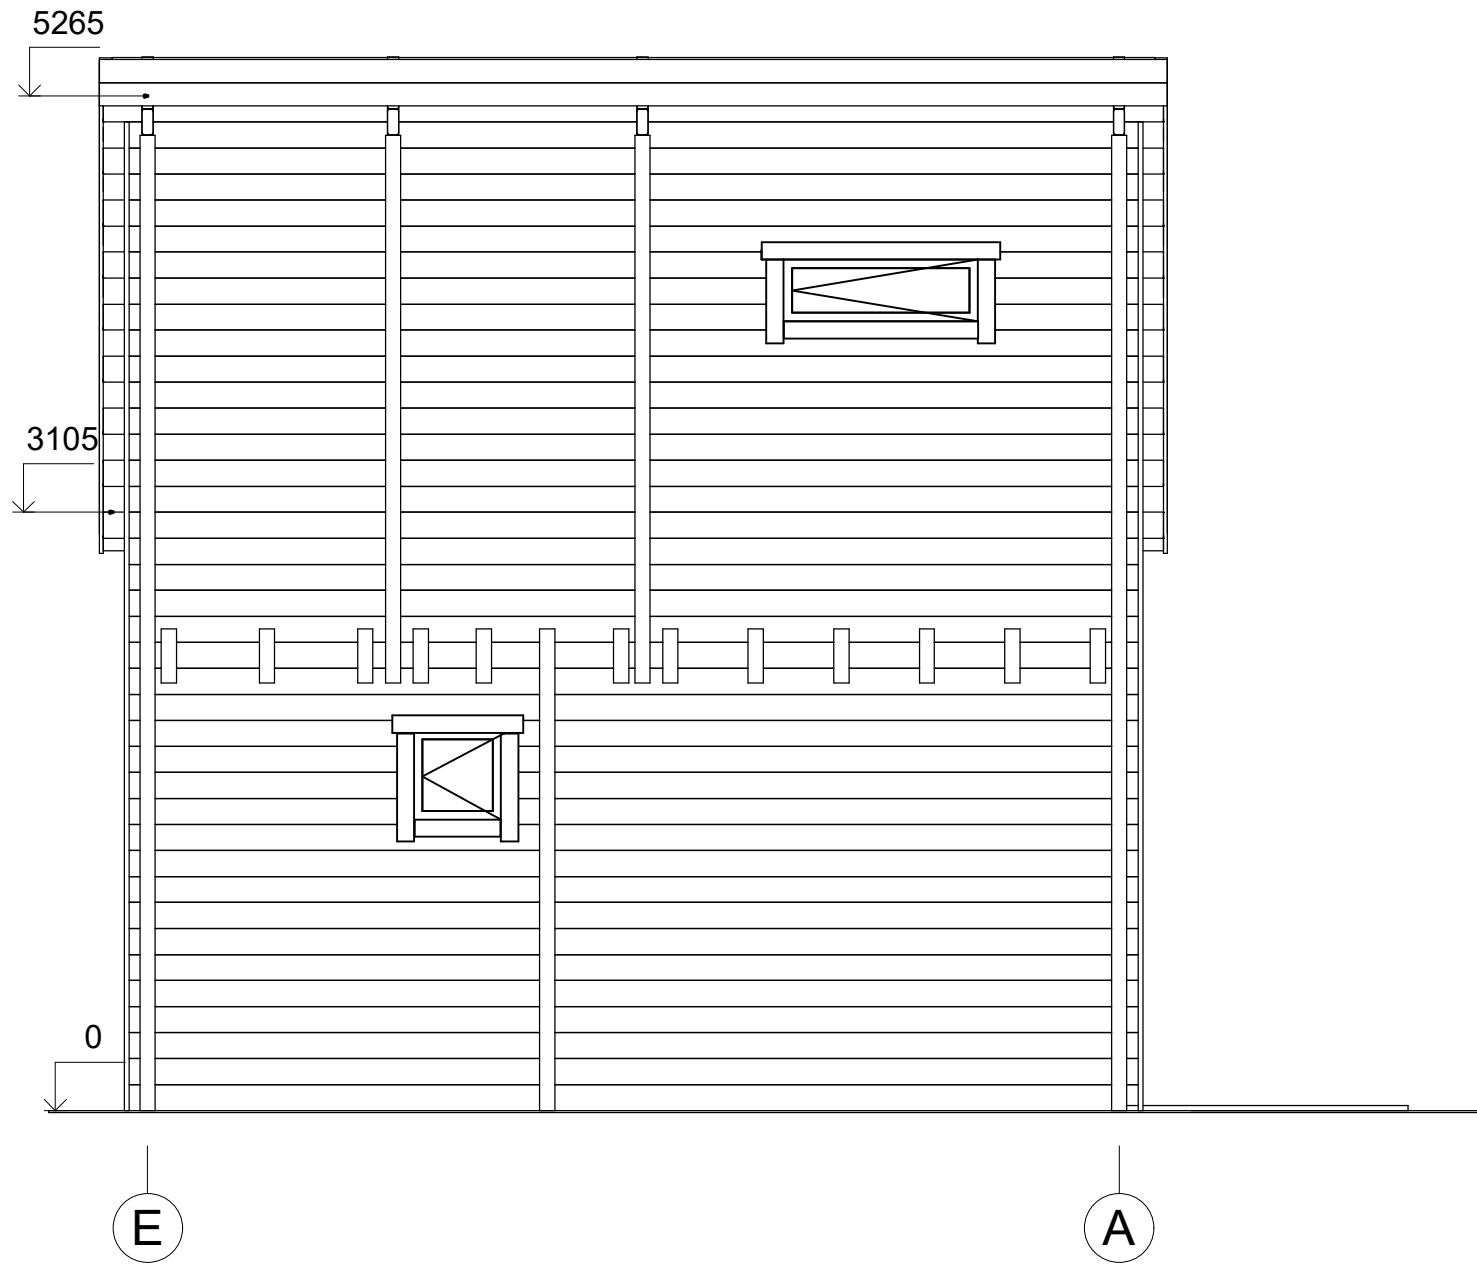

All interior area	30.5 m ²	Profile	58x135mm	Project	58_VSP53_5.6x6.7 BK	Scale
All roof area	23.3 m ²	All terrace	19.1 m ²	2020-01-30 10:10:58	Drawing name	FACADE EA
						1 : 40