



**Dom letniskowy KARLINO VSP22
4 x 6 m, 58 mm, Pełny zestaw
PREMIUM**

Produkt #VSP22_4x6_58

42450.00 zł

44860.00-zł / Zaoszczędzisz : 2410.00 zł

Najniższa cena w ciągu ostatnich 30 dni **44860.00 zł**

Cena obowiązuje przez 15 dni

<https://domkiekoarchitektura.pl/dom-letniskowy-karlino-vsp22>



Opis	WARTOŚĆ
Grubość ścian	58 mm
Wymiary ścian (szerokość x długość)	4 x 6 m
Wysokość ścian	2295 mm
Wysokość do kalenicy	3645 mm
Powierzchnia podłogi	25,2 m ² + 6,7 m ² taras
Powierzchnia dachu	30,5 m ²
Kąt nachylenia dachu	35 ° odpowiada 70 %
Obliczone obciążenie konstrukcji dachu	150 kg/m ²
Okna	Szt. / stronę otwarcia sprawdź według rysunków projektu
Drzwi	Szt. / stronę otwarcia sprawdź według rysunków projektu
Zastosowane szkło	Podwójne zespolone
Wypust dachowy	Sprawdź według rysunków projektu
Powierzchnia zewnętrzna (ściany)	46,9 m ²
Powierzchnia wewnętrzna (ściany)	78,5 m ²
Poziom wilgotności drewna	~ 18 %

Wymiary i waga opakowania

H 780 x B 1200 x L 6000 mm = 1420 kg

H 750 x B 1200 x L 6000 mm = 1420 kg

Zestaw produktu

P

- Hydroizolacja na fundament pod podwaliny
- Podwaliny fundamentów płaskich
- Deska podłogowa grubości ok 18 mm z pióro wpustem
- Zestaw listwy przypodłogowej
- Zestaw profilowanych balików ścian:
Balik 58 mm z podwójnym piórem wpust
- Schody lub drabina na antresolę lub piętro, zmienna w zależności od planów i modelu
- Podłoga piętra z litego drewna grubości ok 18 mm z pióro wpustem
- Deska dachowa grubości ok 18 mm z pióro wpustem
- Zestaw elementów wykończeniowych z drewna: deska czołowa dachu, dekoracja dachu, deska czołowa więźby dachowej oraz listwa przysufitowa
- Papa bitumiczna na pokrycie dachowe w rolkach, przybijana
- Zestaw elementów montażowych
- Materiały uszczelniające: taśma do uszczelniania drzwi, okien oraz narożników od wewnątrz; silikon do narożników na zewnątrz oraz uszczelniania ścian
- Próg metalowy do drzwi wejściowych
- Zestaw okien i drzwi z podwójną szybą, drzwi wewnętrzne całkowicie drewniane. Stronę otwarcia drzwi i okien prosimy sprawdzić według rysunków projektu
- Podwójna uszczelka gumowa do dodatkowej ochrony okien i drzwi przed deszczem i wiatrem oraz zestaw zamków i klamek
- Zestaw do montażu tarasu z deski grubości ok 18 mm

Tel.: +48 856 723 031

Kontakt mailowy: sklep@domkieoarchitektura.pl
www.domkieoarchitektura.pl




All interior area	25.3 m ²	Profile	58x135mm	Project	58_VSP22_4x6 BK	Scale
All roof area	30.5 m ²	All terrace	6.7 m ²	2023-12-18 09:56:52	Drawing name	3D VISUALIZATION 1




All interior area	25.3 m ²	Profile	58x135mm	Project	58_VSP22_4x6 BK	Scale
All roof area	30.5 m ²	All terrace	6.7 m ²	2023-12-18 09:56:53	Drawing name	3D VISUALIZATION 2

PLAN FUNDAMENTU

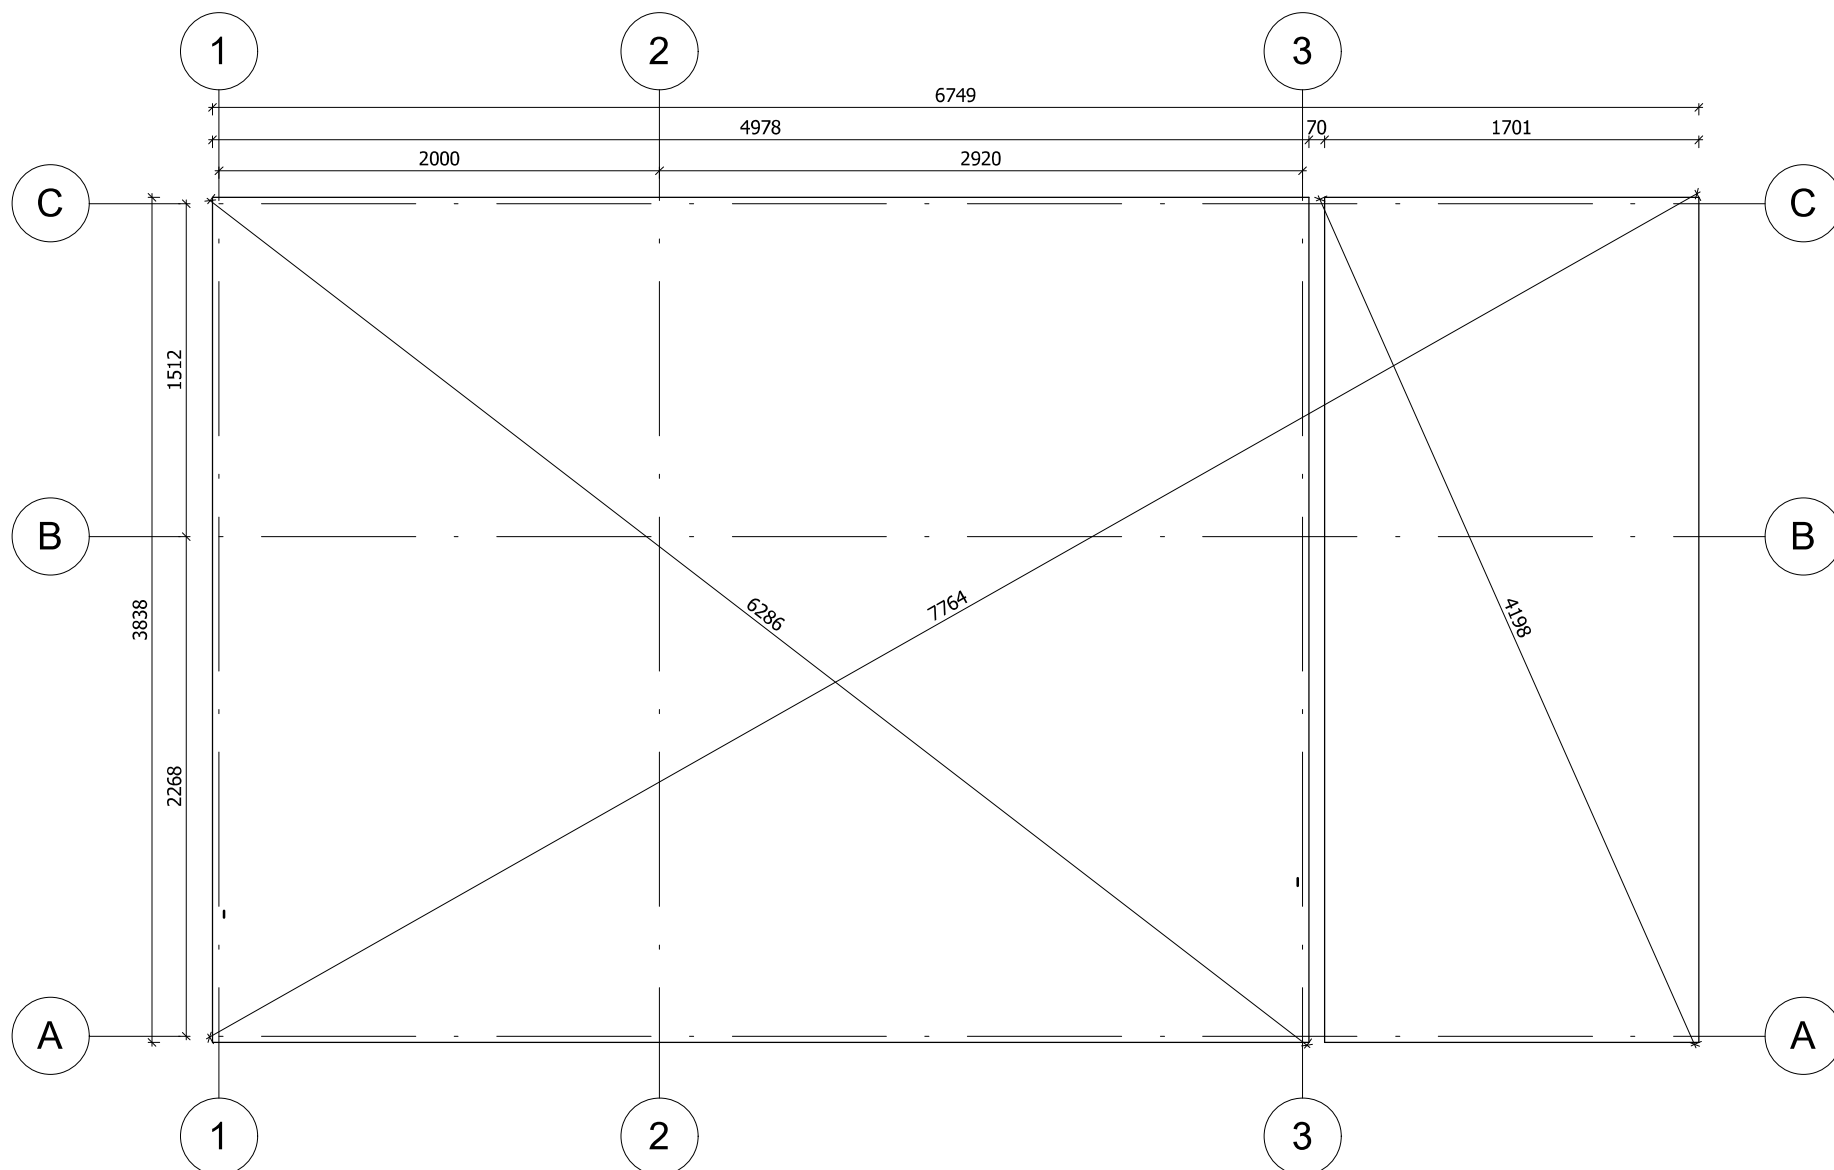


Fundament należy wykonać zgodnie z wymiarami planu, aby zapobiec wszelkim wewnętrznym zaburzeniom w konstrukcji (infiltracja wody, odkształcenie konstrukcji itp.) Nasze projekty muszą być montowane na fundamentie o maksymalnym nachyleniu 10mm na 10m.

All interior area	25.3 m ²	Profile	58x135mm	Project	58_VSP22_4x6 BK	Scale
All roof area	30.5 m ²	All terrace	6.7 m ²	2023-12-18 10:25:47	Drawing name	BASE SIZE
						1 : 35

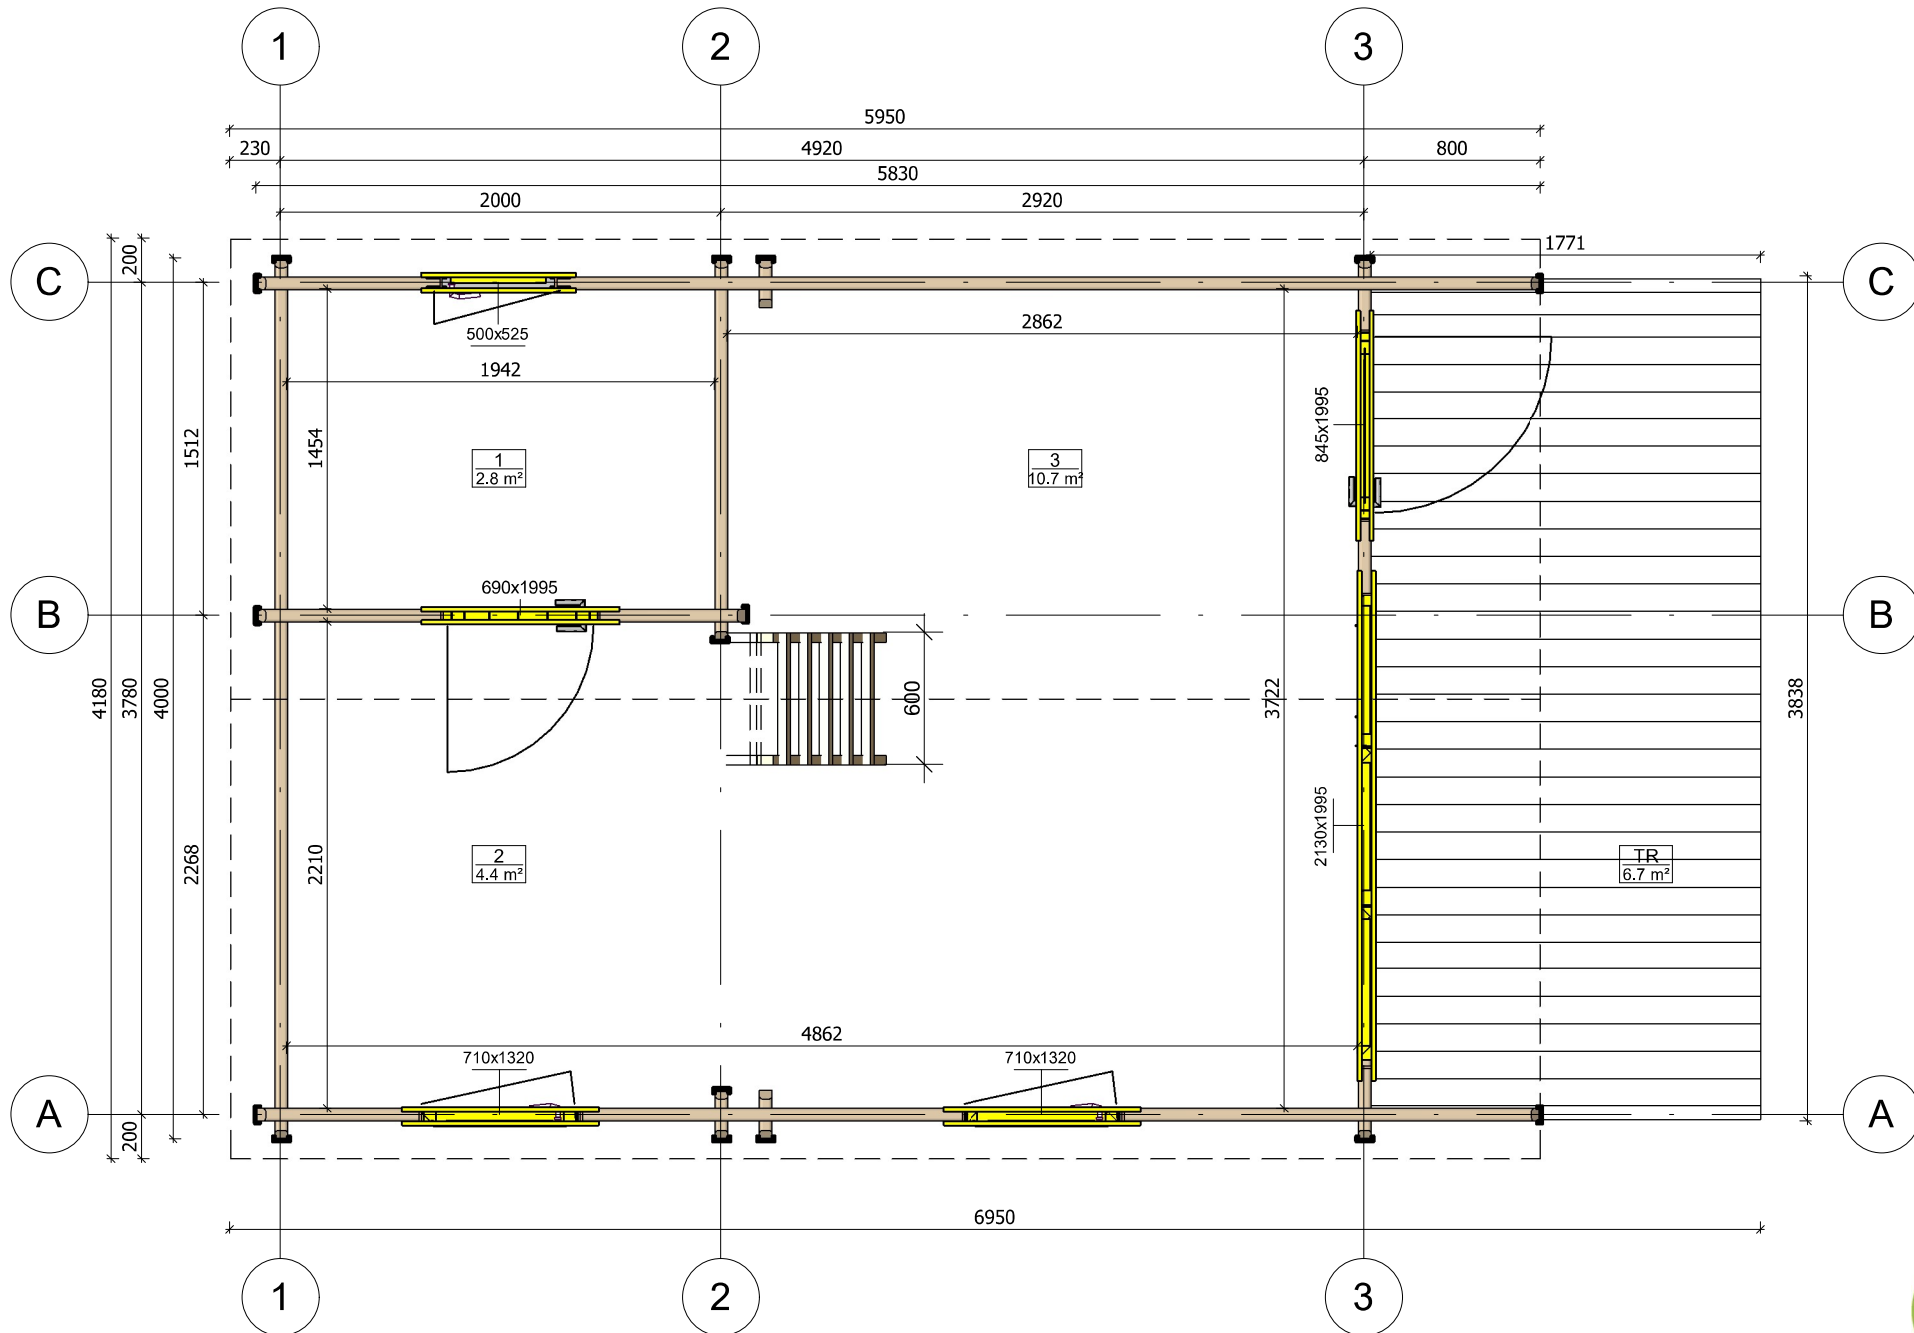


All interior area	25,3 m ²	Profile	58x135mm	Project	58_VSP22_4x6 BK	Scale
All roof area	30,5 m ²	All terrace	6,7 m ²	2023-12-15 15.09.35	Drawing name	1 FLOOR PLAN
						1 : 35

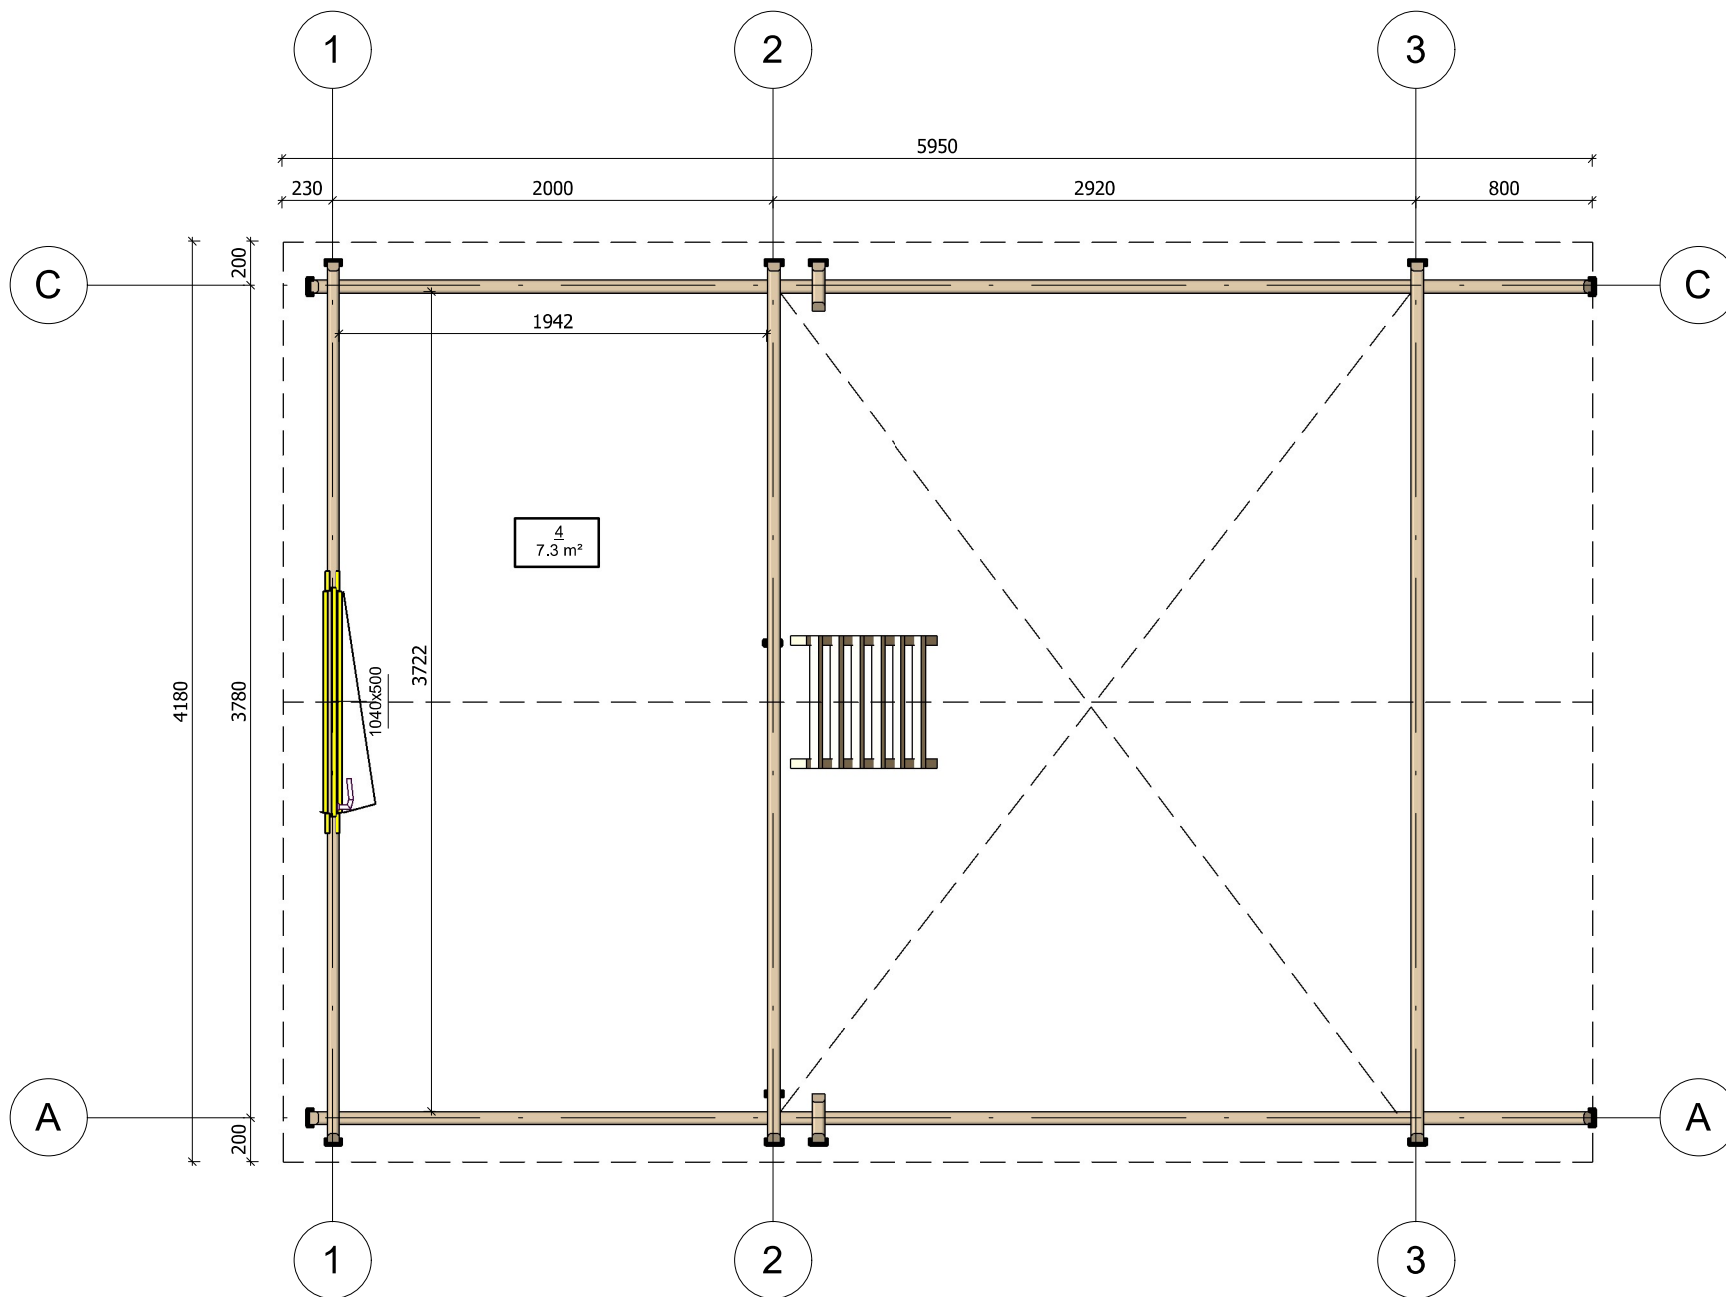


All interior area	25.3 m ²	Profile	58x135mm	Project	58_VSP22_4x6 BK	Scale
All roof area	30.5 m ²	All terrace	6.7 m ²	2023-12-15 15.09.35	Drawing name	


PRZEKROJ

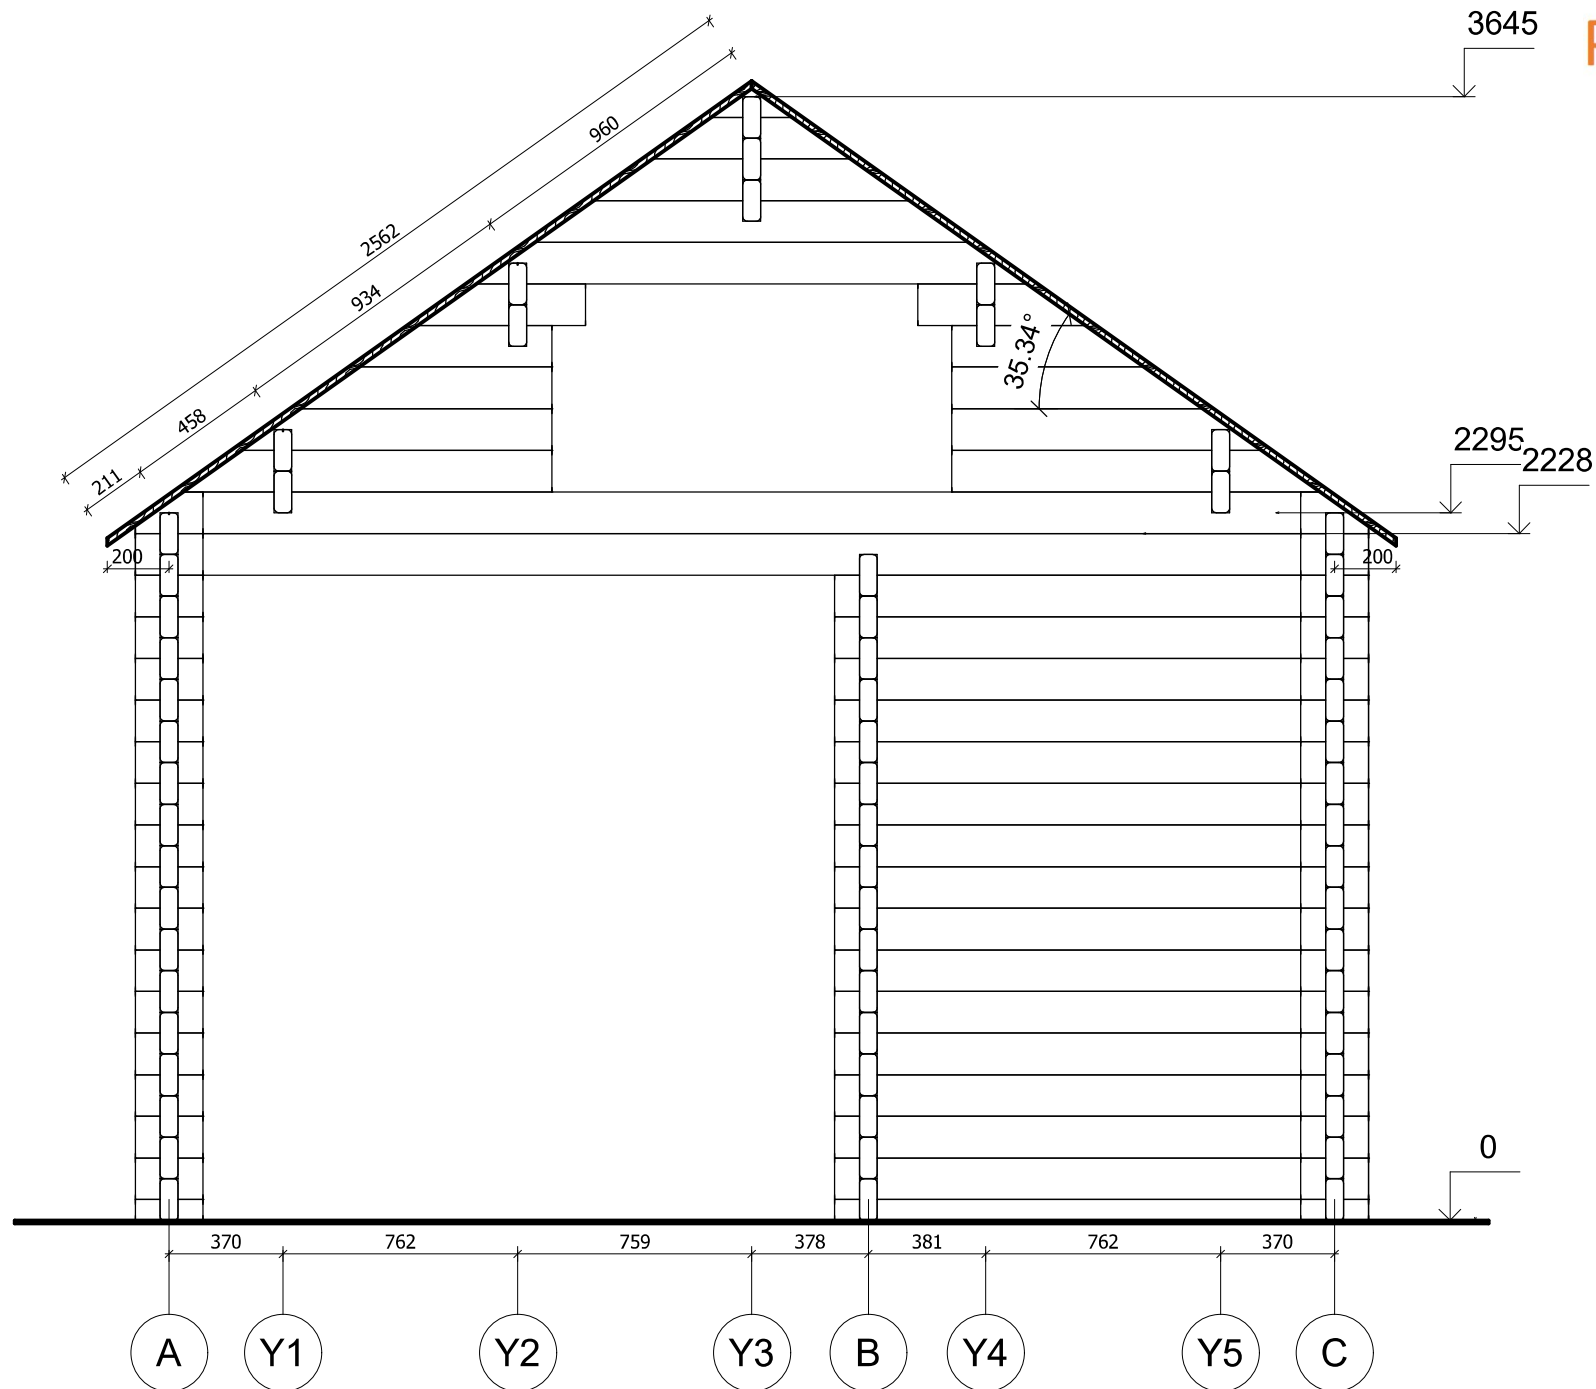


All interior area	25,3 m ²	Profile	58x135mm	Project	58_VSP22_4x6 BK	Scale
All roof area	30,5 m ²	All terrace	6,7 m ²	2023-12-18 10:48:33	Drawing name	VERTICAL SECTION 2-AC
						1 : 25

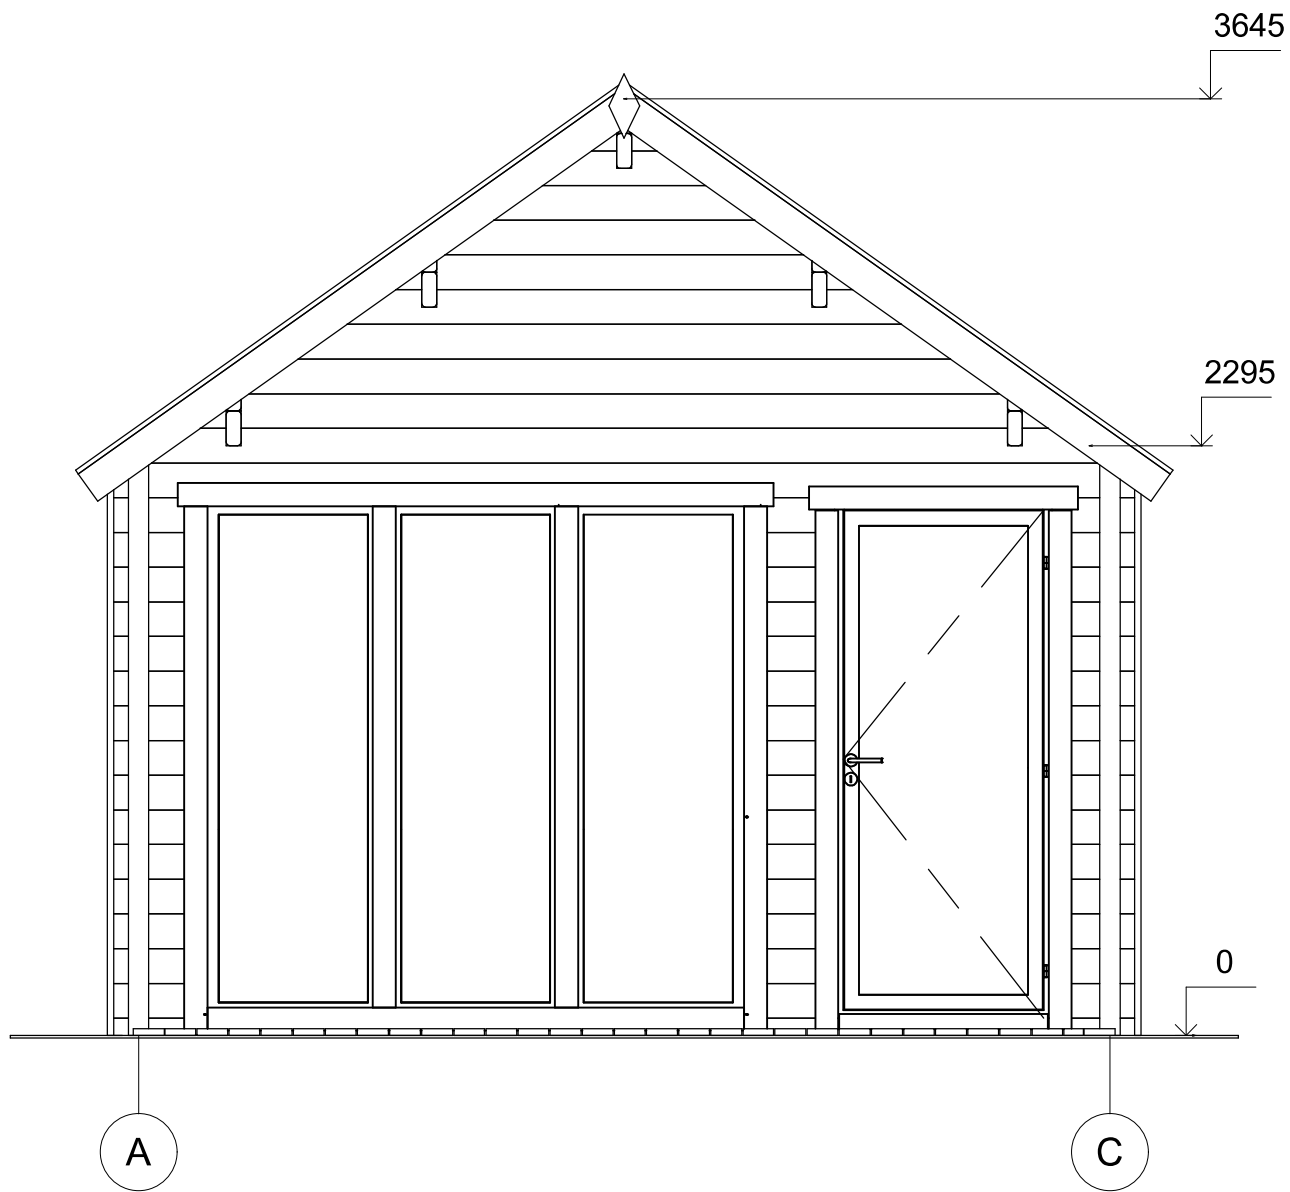


All interior area	25.3 m ²	Profile	58x135mm	Project	58_VSP22_4x6 BK	Scale
All roof area	30.5 m ²	All terrace	6.7 m ²	2023-12-18 10:46:05	Drawing name	FACADE AC
						1 : 30

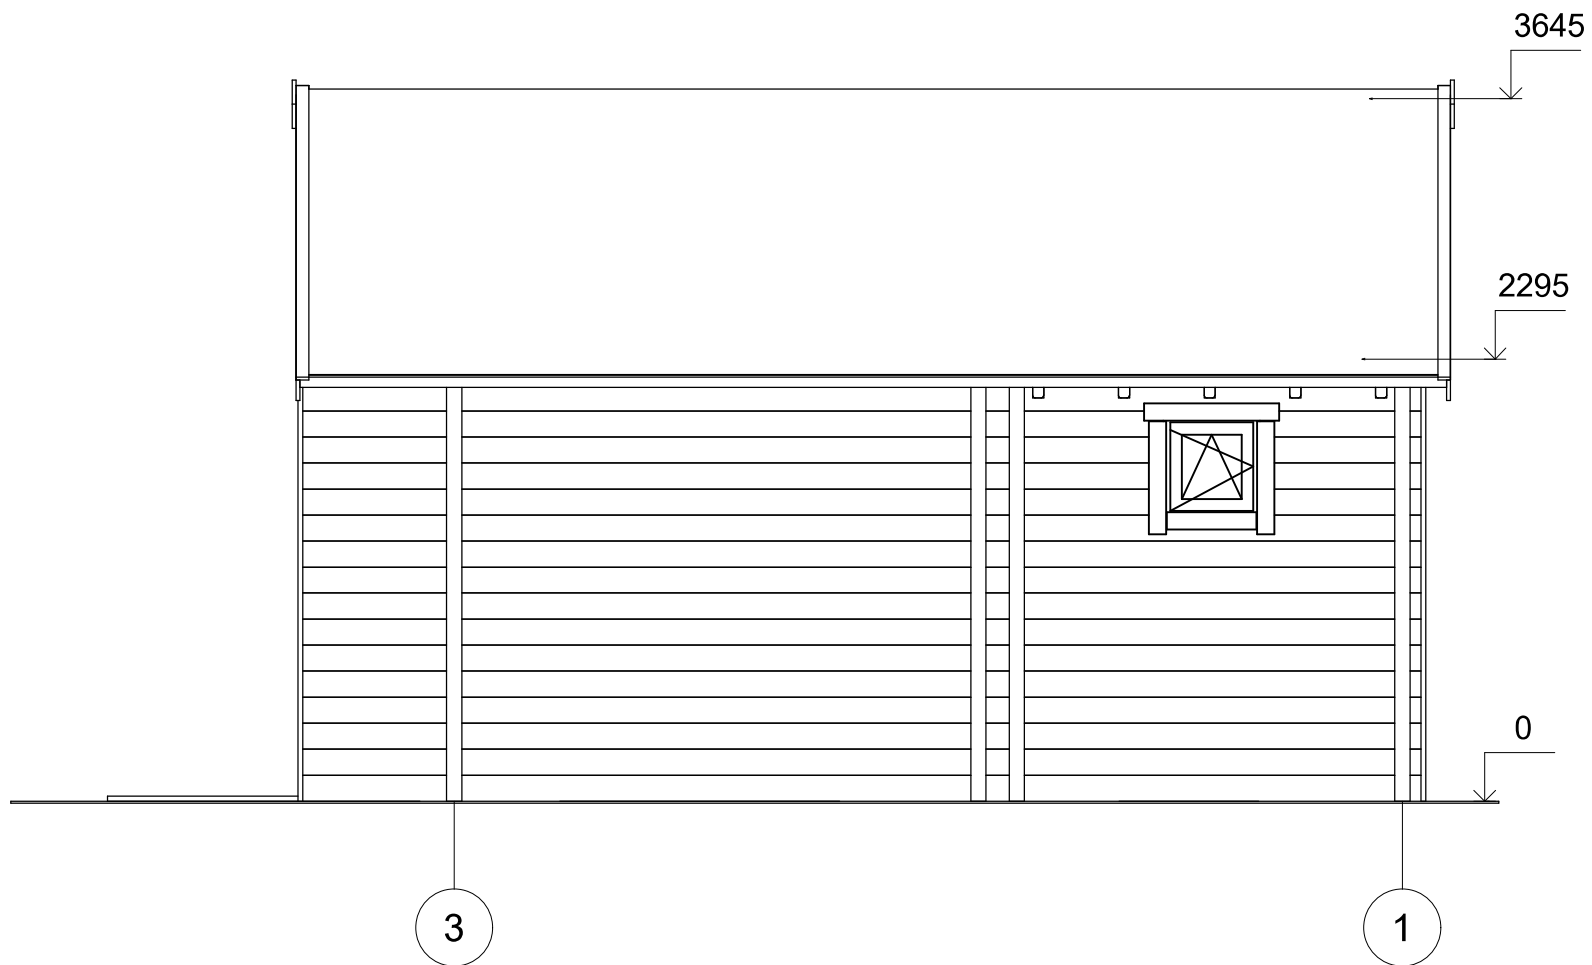

All interior area	25.3 m ²	Profile	58x135mm	Project	58_VSP22_4x6 BK	Scale
All roof area	30.5 m ²	All terrace	6.7 m ²	2023-12-18 10:46:05	Drawing name	FACADE 31
						1 : 40

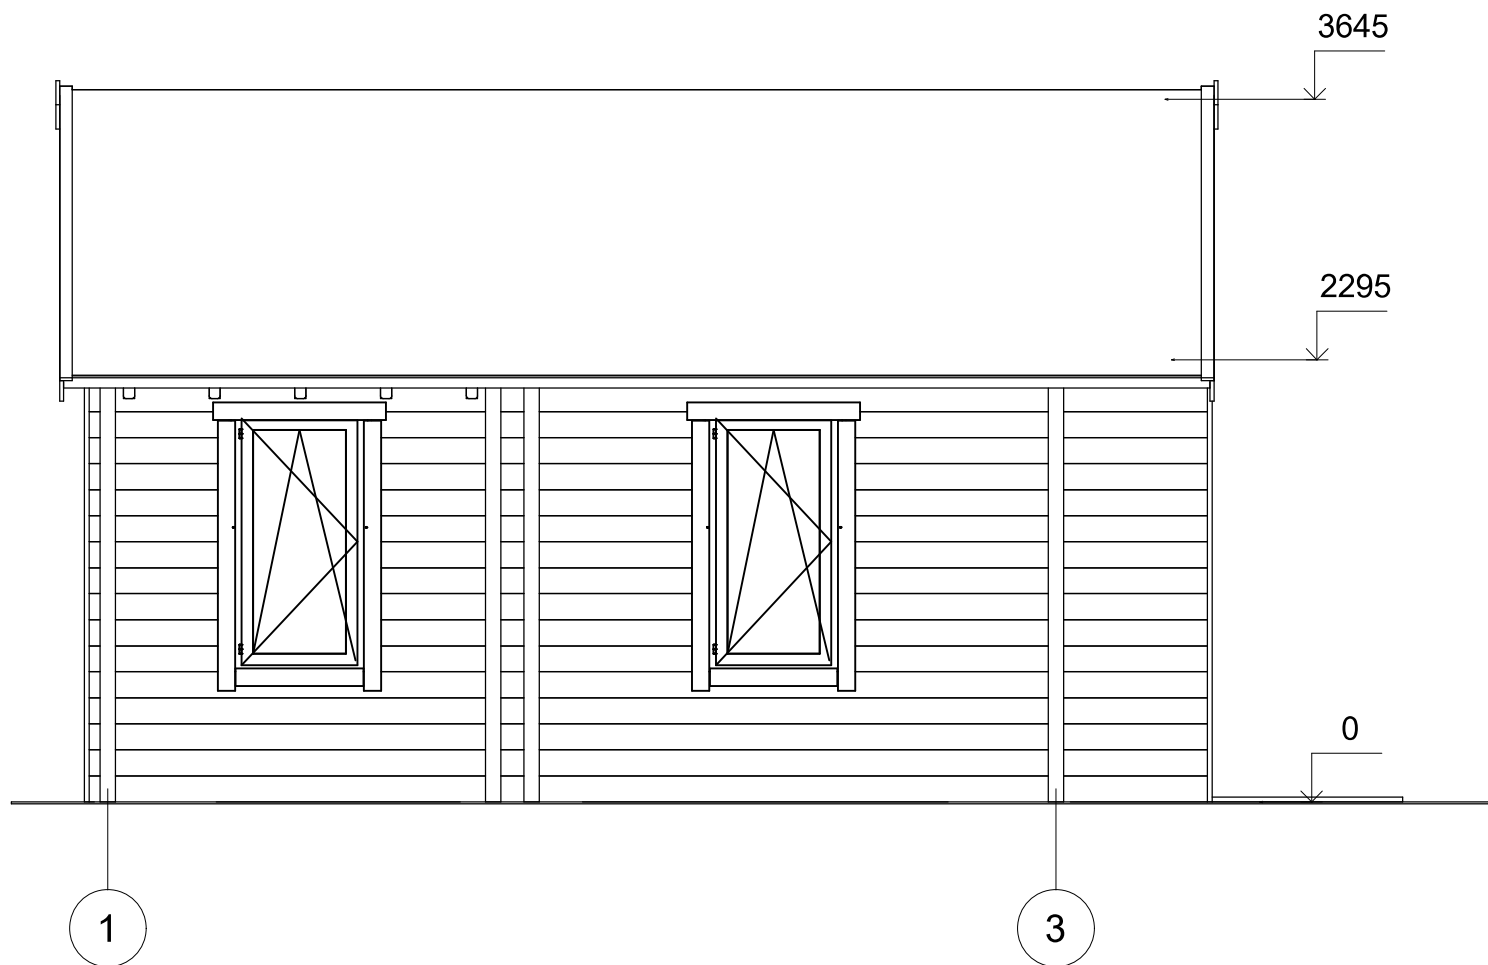

All interior area	25.3 m ²	Profile	58x135mm	Project	58_VSP22_4x6 BK	Scale
All roof area	30.5 m ²	All terrace	6.7 m ²	2023-12-18 10:46:05	Drawing name	FACADE 13
						1 : 40

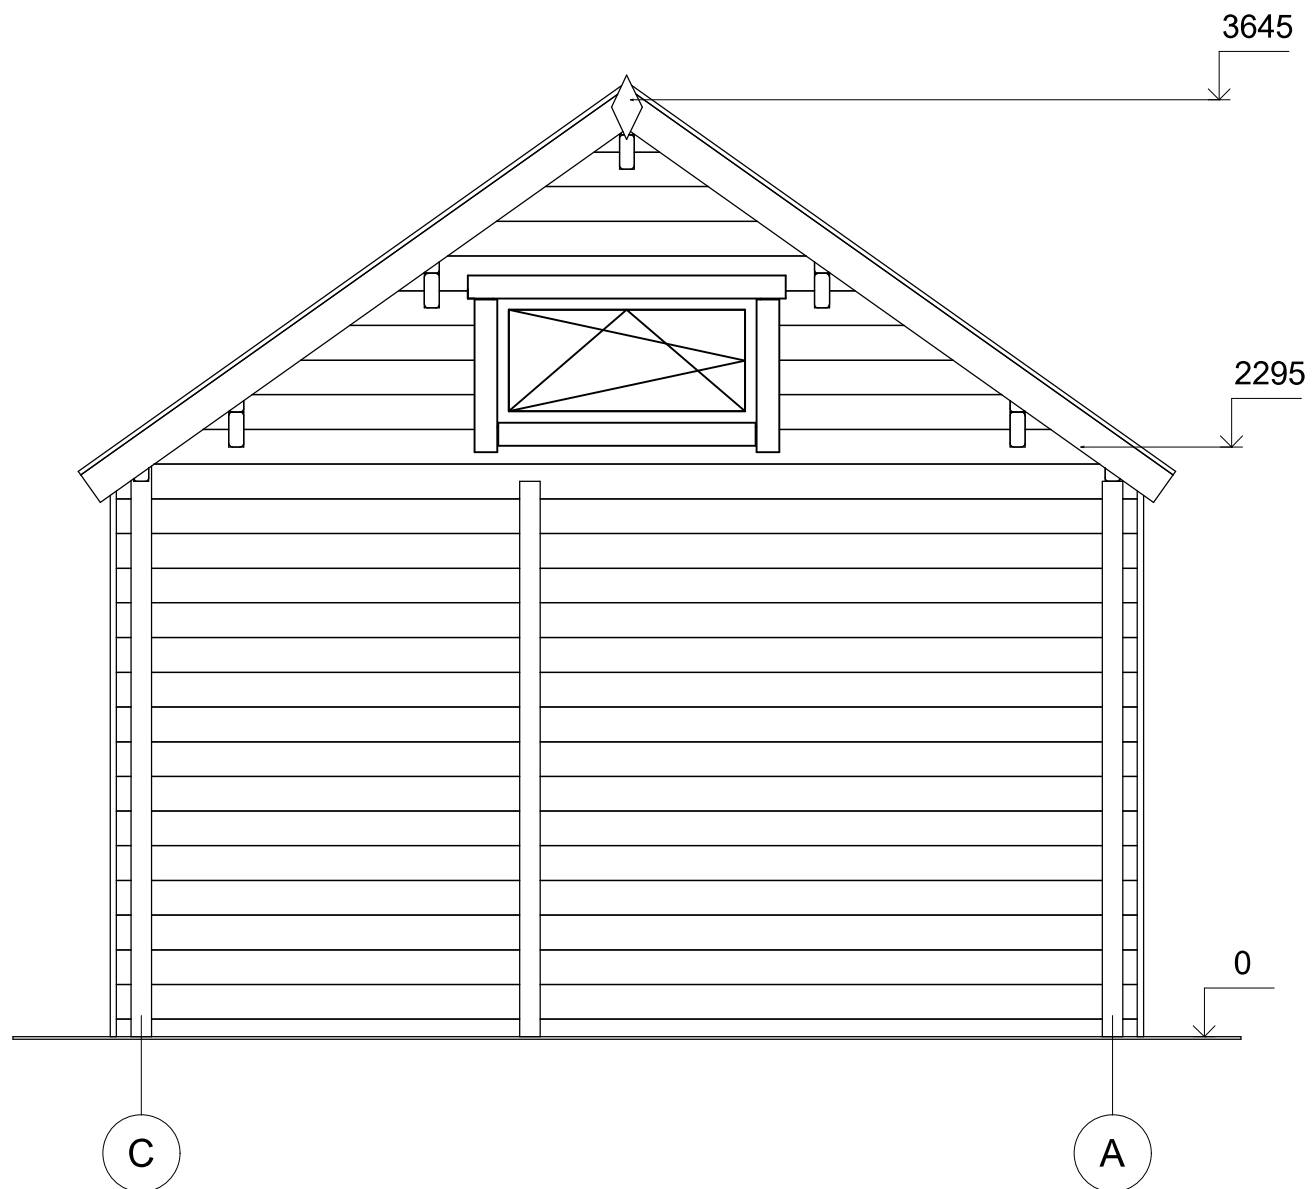

All interior area	25.3 m ²	Profile	58x135mm	Project	58_VSP22_4x6 BK	Scale
All roof area	30.5 m ²	All terrace	6.7 m ²	2023-12-18 10:46:05	Drawing name	FACADE CA
						1 : 30