



Dom letniskowy SZUBIN VSP7.1
6,5 x 7,8 m, 44 mm, Pełny
zestaw PREMIUM

Produkt #VSP7.1_6,5x7,8_44

50075.00 zł

53580.00 zł / Zaoszczędzisz : 3505.00 zł

Najniższa cena w ciągu ostatnich 30 dni **53580.00 zł**

Cena obowiązuje przez 15 dni

<https://domkiekoarchitektura.pl/dom-letniskowy-szubin-vsp7-1>



| Opis | WARTOŚĆ |
|----------------------------------------|---------------------------------------------------------|
| Grubość ścian | 44 mm |
| Wymiary ścian (szerokość x długość) | 6,5 x 7,8 m |
| Wysokość ścian | 1948 mm |
| Wysokość do kalenicy | 3240 mm |
| Powierzchnia podłogi | 39,7 m ² |
| Powierzchnia dachu | 50 m ² |
| Kąt nachylenia dachu | 19 ° odpowiada 34 % |
| Obliczone obciążenie konstrukcji dachu | 150 kg/m ² |
| Okna | Szt. / stronę otwarcia sprawdź według rysunków projektu |
| Drzwi | Szt. / stronę otwarcia sprawdź według rysunków projektu |
| Zastosowane szkło | Podwójne zespolone |
| Wypust dachowy | Sprawdź według rysunków projektu |
| Powierzchnia zewnętrzna (ściany) | 69,3 m ² |
| Powierzchnia wewnętrzna (ściany) | 147,1 m ² |
| Poziom wilgotności drewna | ~ 18 % |

Wymiary i waga opakowania

H 820x B 1200 x L 4900 mm = 1210 kg

H 630 x B 1200 x L 4900 mm = 1210 kg

H 800 x B 1200 x L 4000 mm = 1180 kg

Zestaw produktu

P


- Hydroizolacja na fundament pod podwaliny
- Podwaliny fundamentów płaskich
- Deska podłogowa grubości ok 18 mm z pióro wpustem
- Zestaw listwy przypodłogowej
- Zestaw profilowanych balików ścian:
Balik 44 mm z podwójnym piórem wpust
- Schody lub drabina na antresolę lub piętro, zmienna w zależności od planów i modelu
- Podłoga piętra z litego drewna grubości ok 18 mm z pióro wpustem
- Deska dachowa grubości ok 18 mm z pióro wpustem
- Zestaw elementów wykończeniowych z drewna: deska czołowa dachu, dekoracja dachu, deska czołowa więźby dachowej oraz listwa przysufitowa
- Papa bitumiczna na pokrycie dachowe w rolkach, przybijana
- Zestaw elementów montażowych
- Materiały uszczelniające: taśma do uszczelniania drzwi, okien oraz narożników od wewnątrz; silikon do narożników na zewnątrz oraz uszczelniania ścian
- Próg metalowy do drzwi wejściowych
- Zestaw okien i drzwi z podwójną szybą, drzwi wewnętrzne całkowicie drewniane. Stronę otwarcia drzwi i okien prosimy sprawdzić według rysunków projektu
- Podwójna uszczelka gumowa do dodatkowej ochrony okien i drzwi przed deszczem i wiatrem oraz zestaw zamków i klamek
- Zestaw do montażu tarasu z deski grubości ok 18 mm

Tel.: +48 856 723 031

Kontakt mailowy: sklep@domkieoarchitektura.pl
www.domkieoarchitektura.pl




| | | | | | | |
|-------------------|---------------------|-------------|----------|------------------------|------------------------|------------------|
| All interior area | 39.7 m ² | Profile | 44x135mm | Project | 44_VSP7.1_6.5x7.8 BK23 | Scale |
| All roof area | 50.0 m ² | All terrace | | 2023-12-12 17:17:26 | Drawing name | 3D VISUALIZATION |

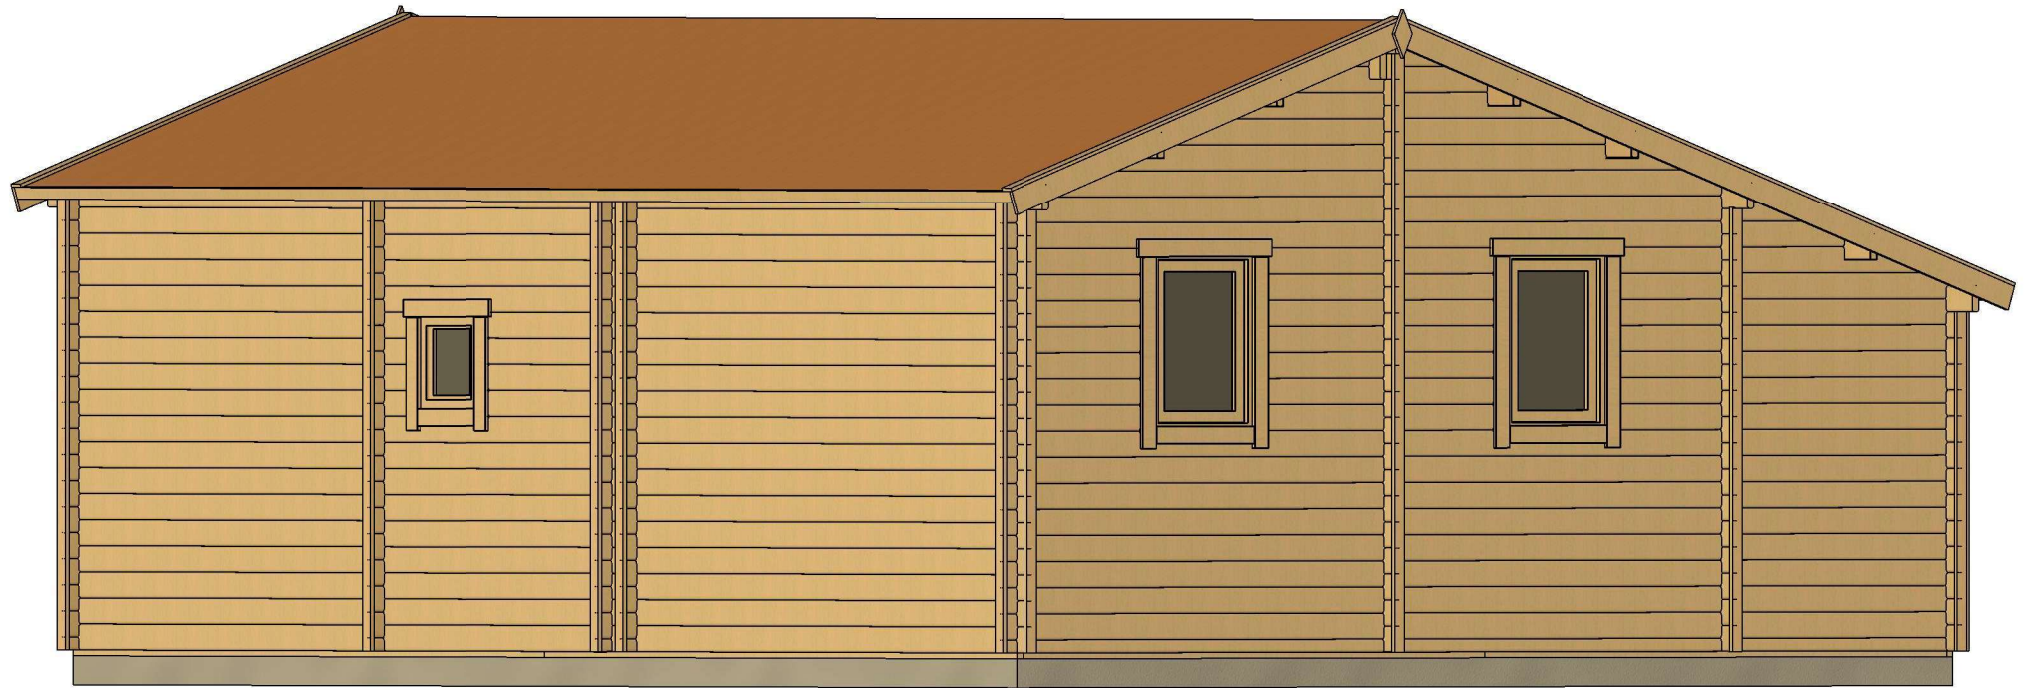

| | | | | | | |
|-------------------|---------|-------------|----------|------------------------|-------------------------------|-------|
| All interior area | 39.7 m2 | Profile | 44x135mm | Project | 44_VSP7.1_6.5x7.8 BK23 | Scale |
| All roof area | 50.0 m2 | All terrace | | 2023-12-12 17:17:27 | Drawing name 3D VISUALIZATION | |


PLAN FUNDAMENTU

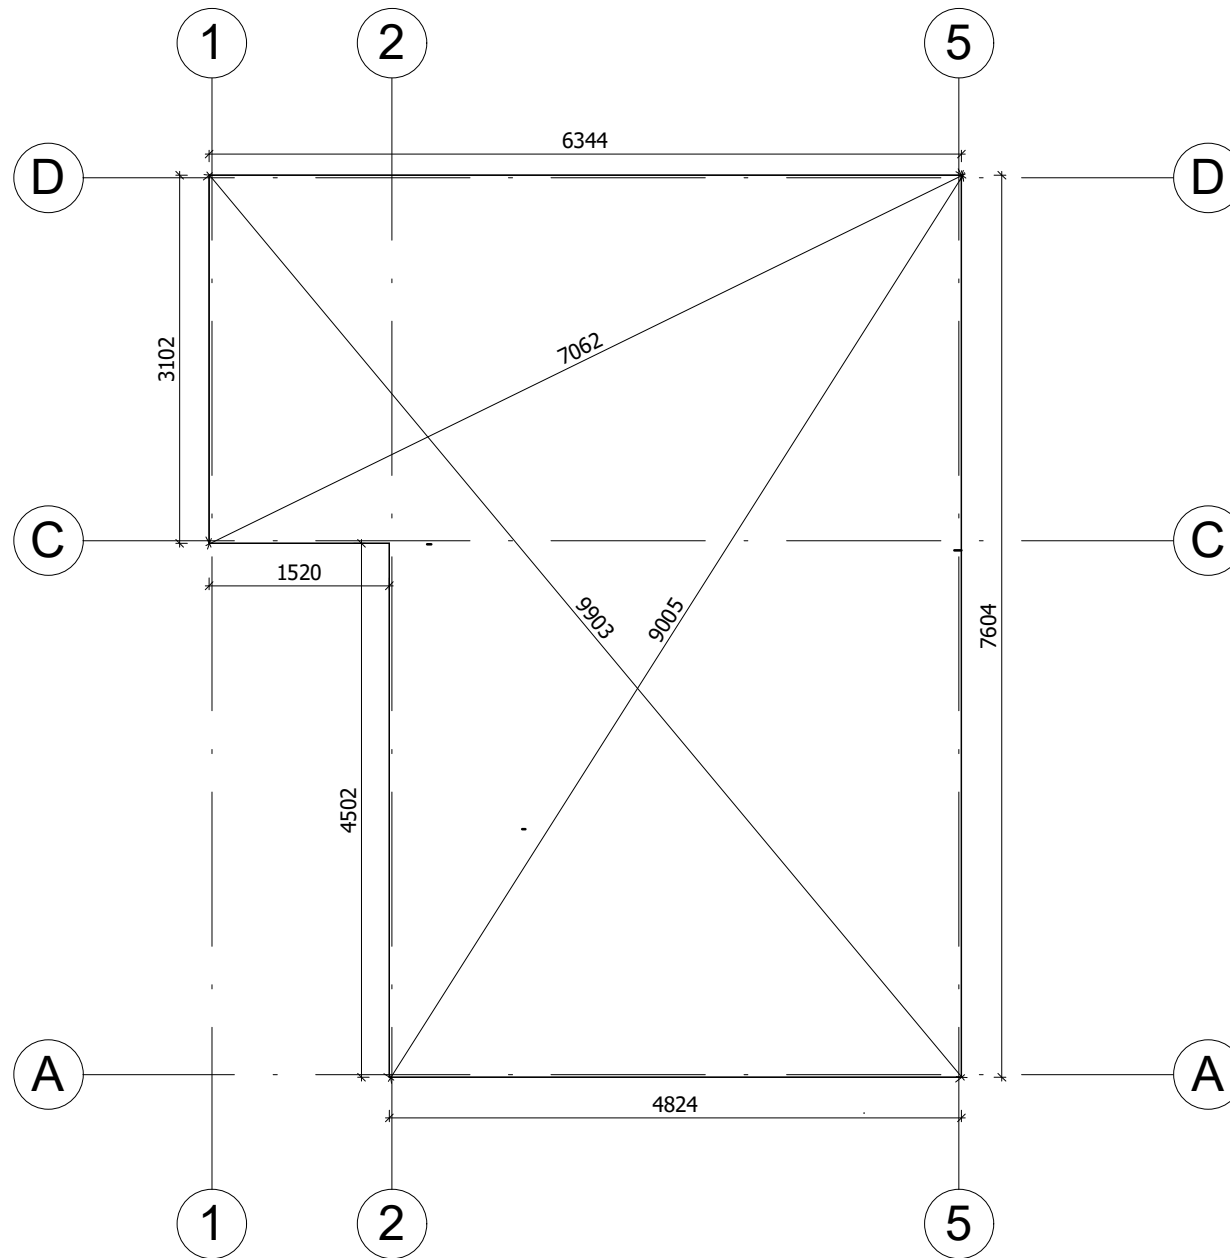


Fundament należy wykonać zgodnie z wymiarami planu, aby zapobiec wszelkim wewnętrznym zaburzeniom w konstrukcji (infiltracja wody, odkształcenie konstrukcji itp.) Nasze projekty muszą być montowane na fundamencie o maksymalnym nachyleniu 10mm na 10m.

| | | | | | | |
|-------------------|---------------------|-------------|----------|------------------------|------------------------|-----------|
| All interior area | 39.7 m ² | Profile | 44x135mm | Project | 44_VSP7.1_6.5x7.8 BK23 | Scale |
| All roof area | 50.0 m ² | All terrace | | 2023-12-12 17:19:15 | Drawing name | BASE SIZE |
| | | | | | | 1 : 65 |


RZUT PLANU

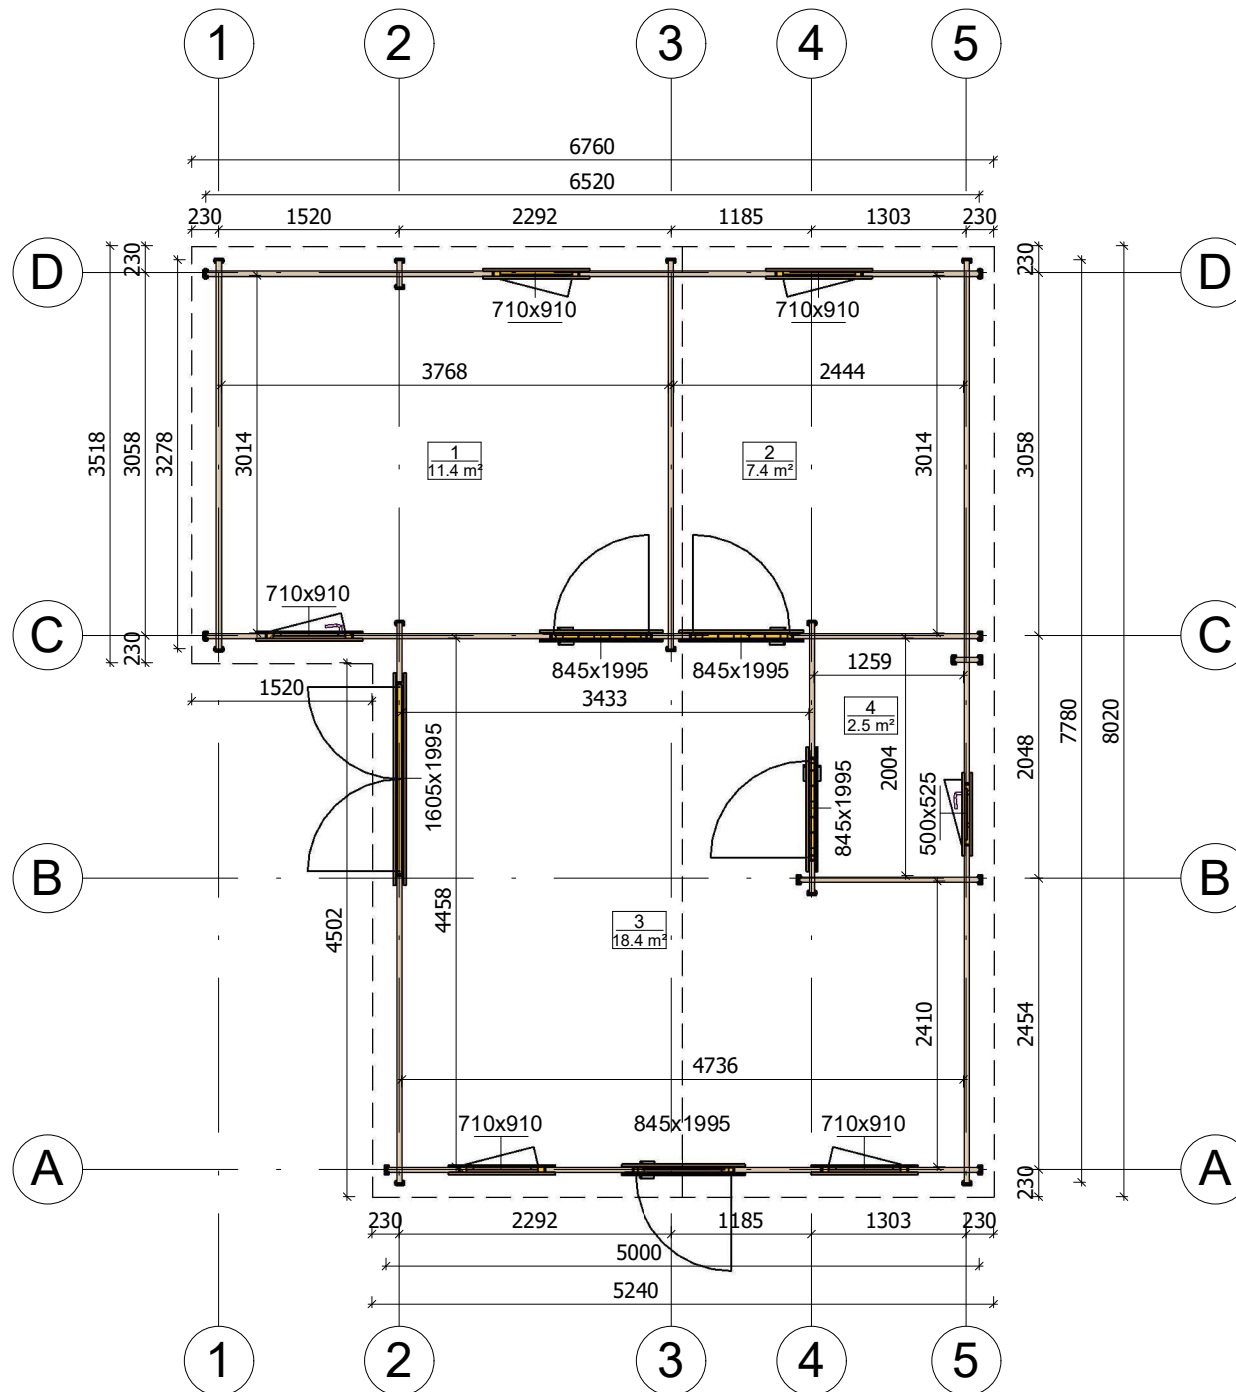


| | | | | | | |
|-------------------|---------------------|-------------|----------|------------------------|------------------------|--------------|
| All interior area | 39.7 m ² | Profile | 44x135mm | Project | 44_VSP7.1_6.5x7.8 BK23 | Scale |
| All roof area | 50.0 m ² | All terrace | | 2023-12-12 17:15:05 | Drawing name | 1 FLOOR PLAN |
| | | | | | | 1 : 65 |

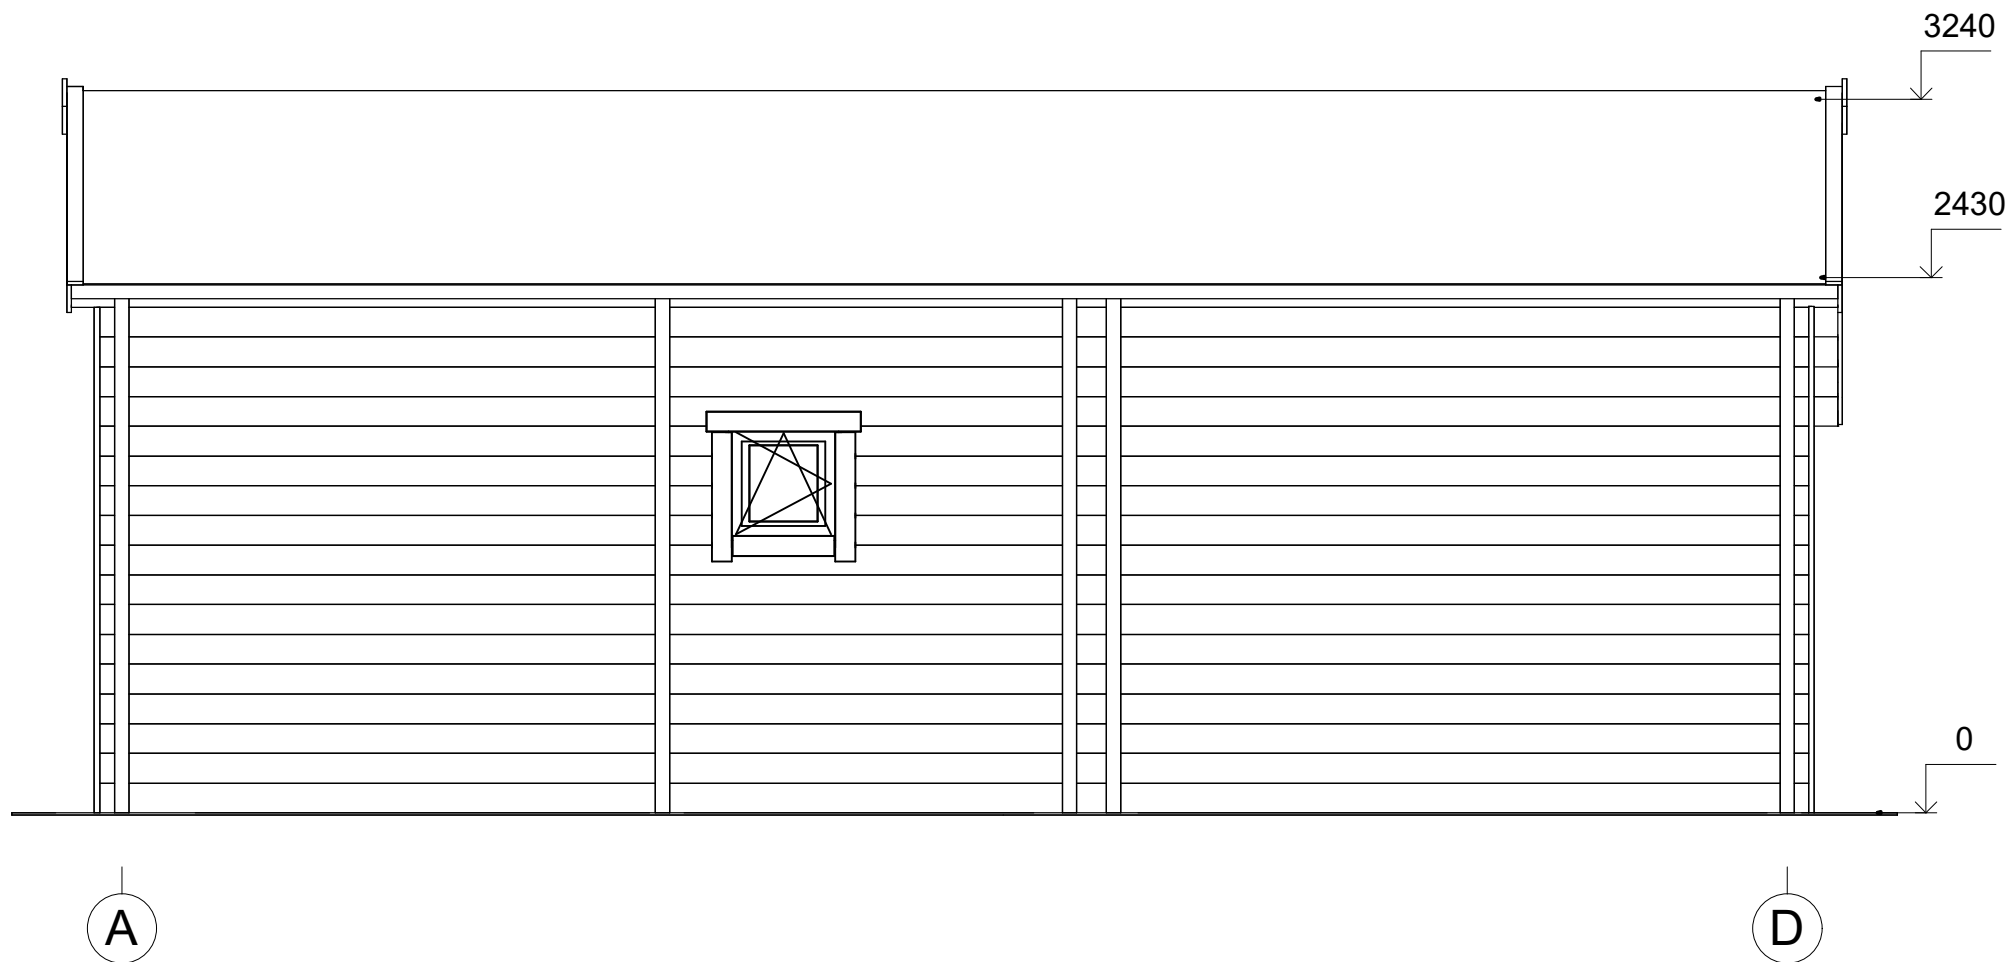


| | | | | | | |
|-------------------|---------|-------------|----------|------------------------|------------------------|-----------|
| All interior area | 39.7 m2 | Profile | 44x135mm | Project | 44_VSP7.1_6.5x7.8 BK23 | Scale |
| All roof area | 50.0 m2 | All terrace | | 2023-12-12 17:50:25 | Drawing name | FACADE AD |
| | | | | | | 1 : 35 |

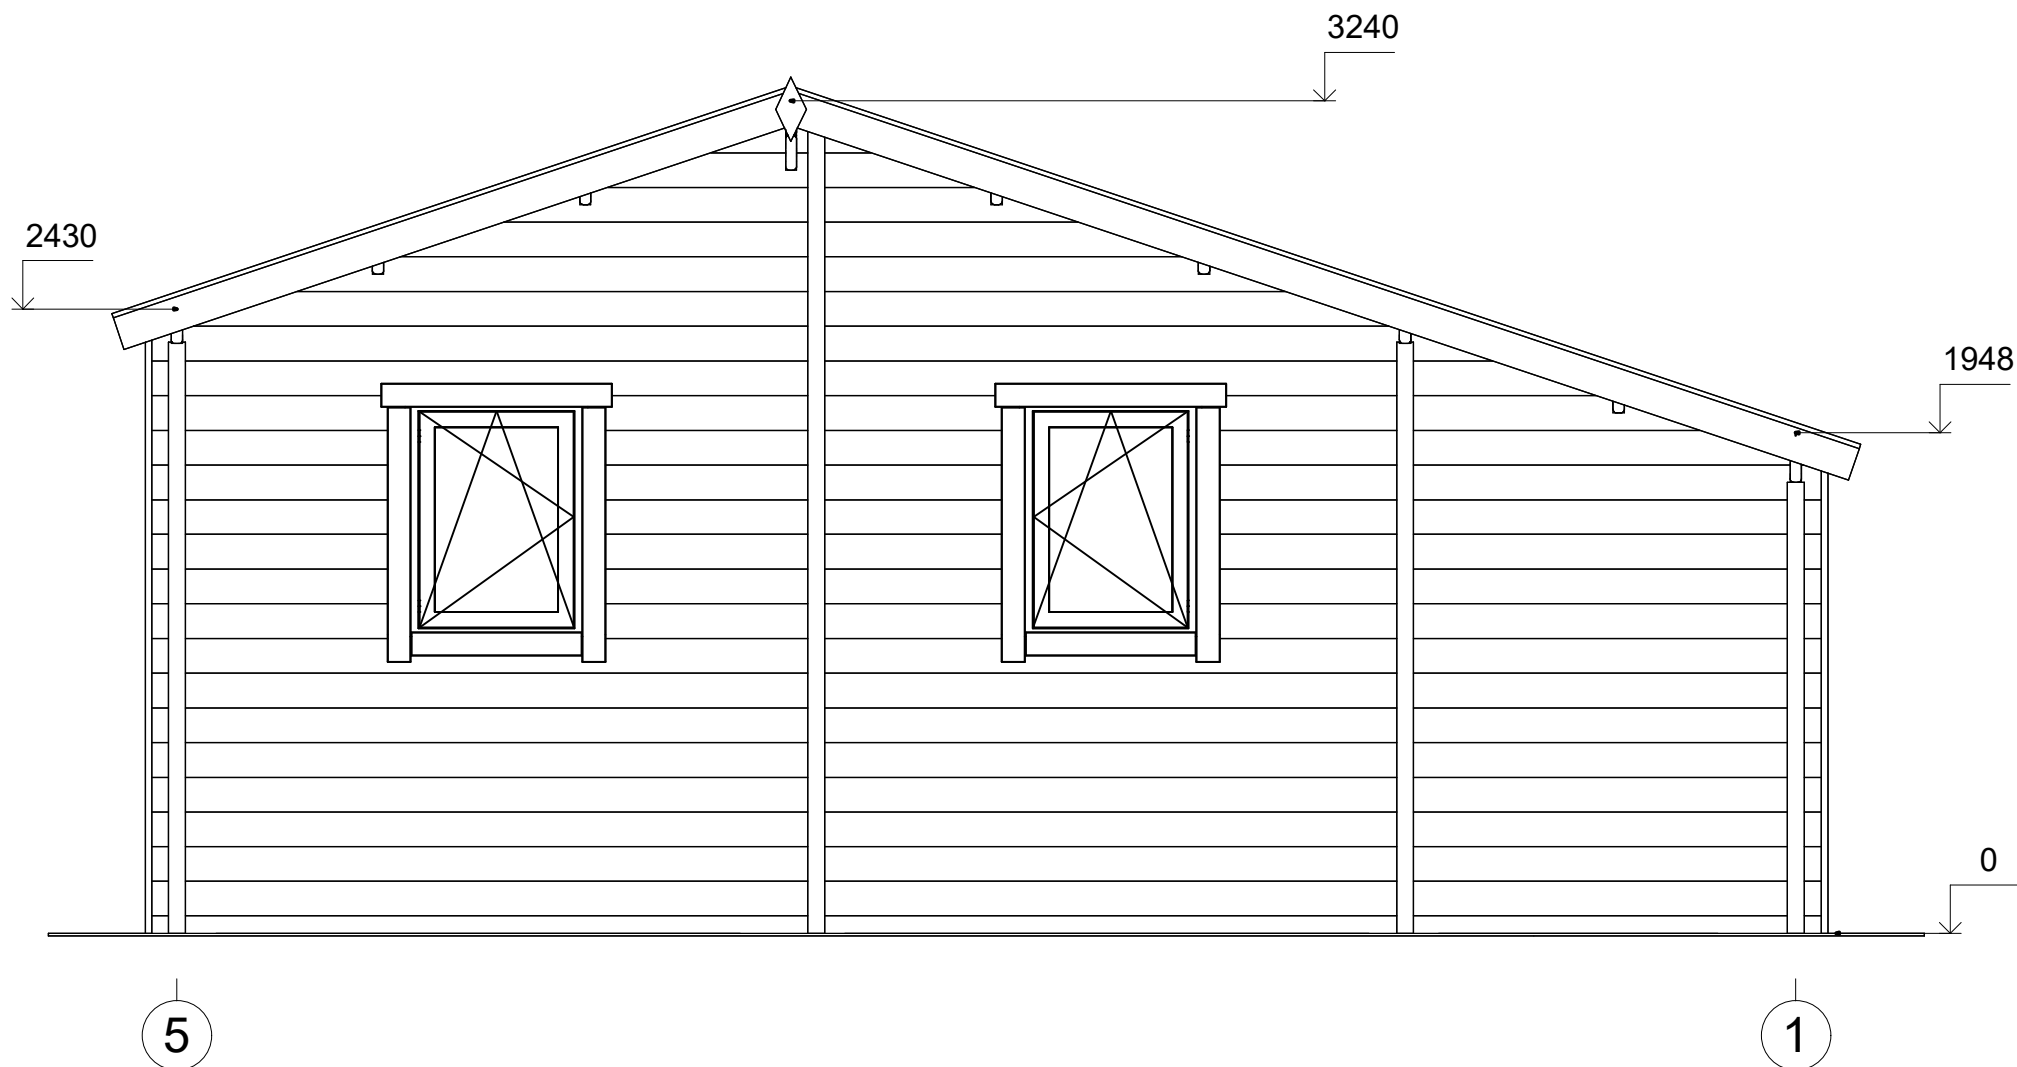

| | | | | | | |
|-------------------|---------------------|-------------|----------|------------------------|------------------------|-----------|
| All interior area | 39.7 m ² | Profile | 44x135mm | Project | 44_VSP7.1_6.5x7.8 BK23 | Scale |
| All roof area | 50.0 m ² | All terrace | | 2023-12-12 17:50:25 | Drawing name | FACADE 51 |
| | | | | | | 1 : 30 |

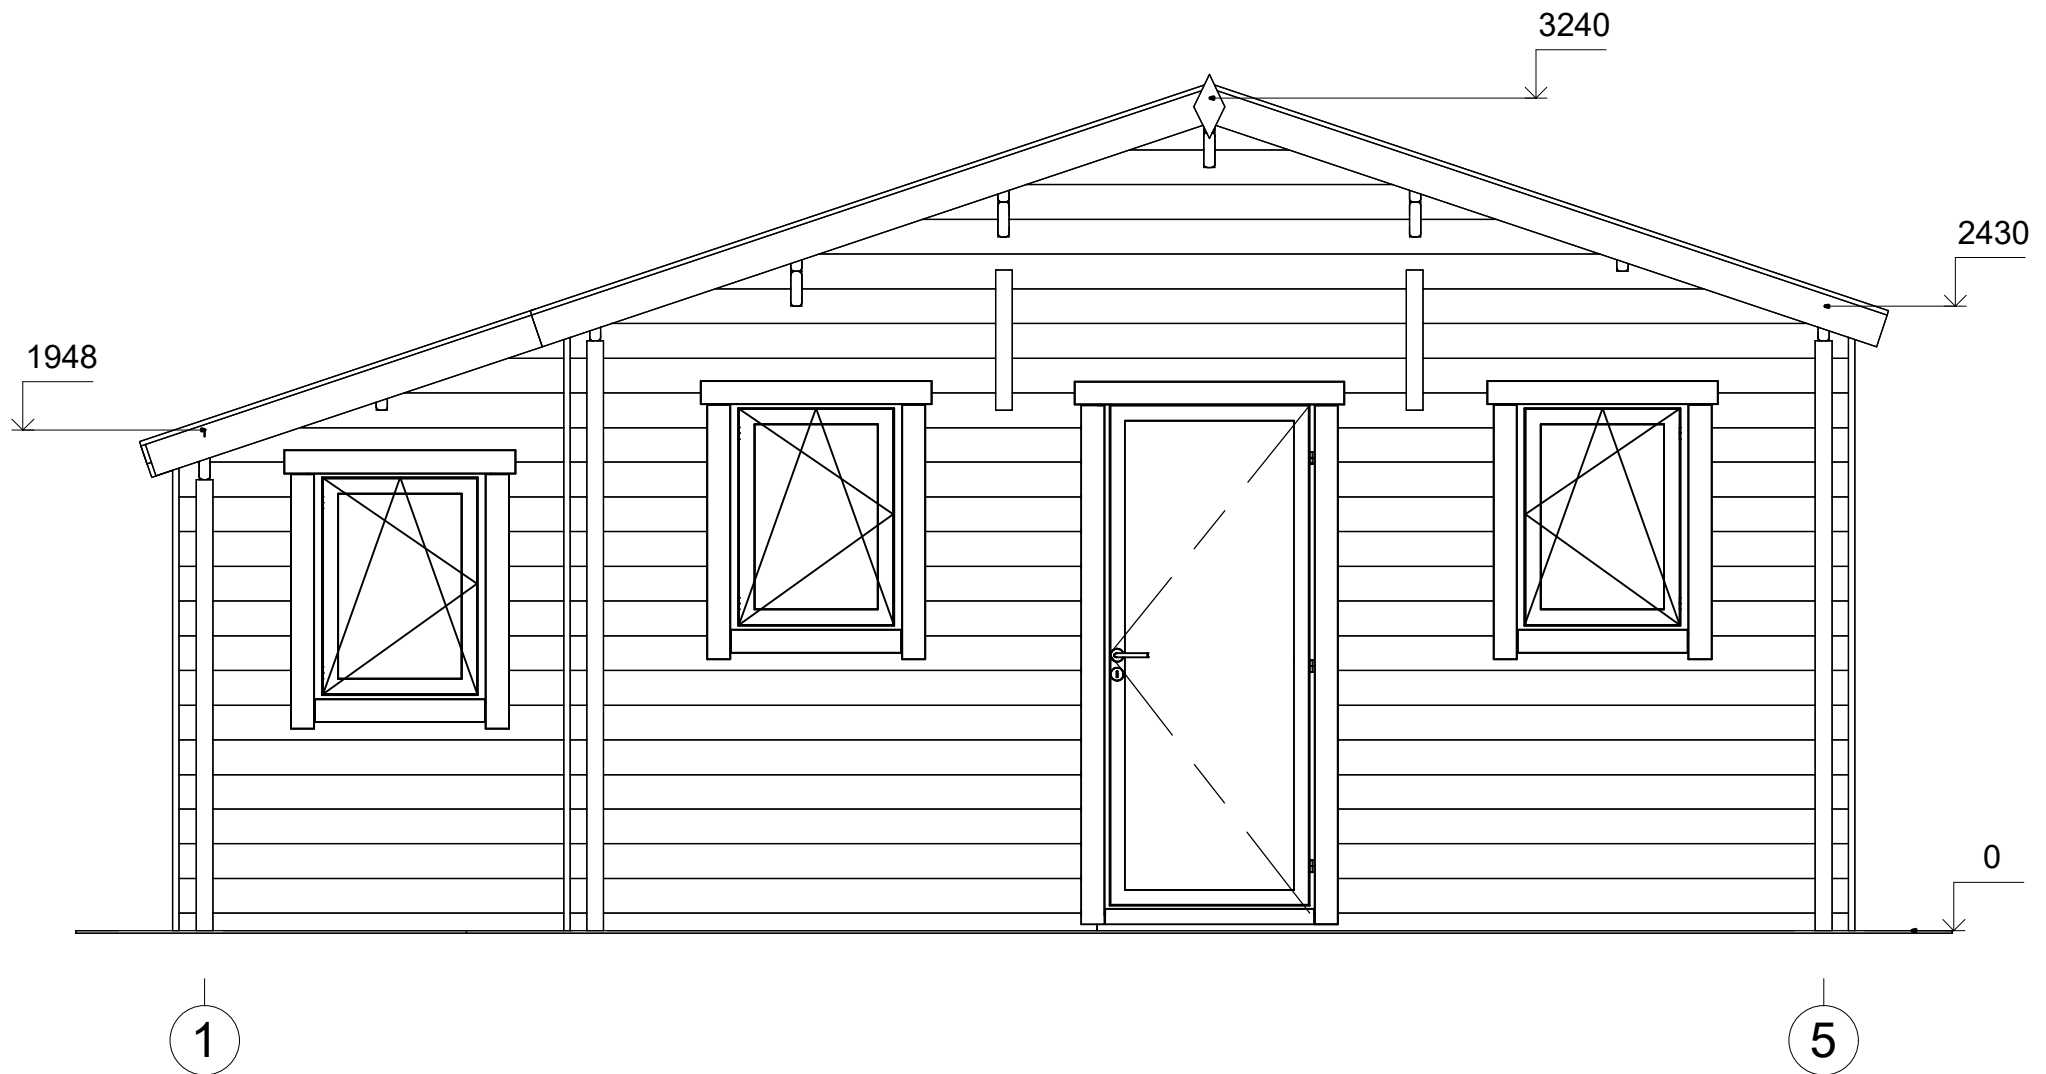

| | | | | | | |
|-------------------|---------------------|-------------|----------|------------------------|------------------------|-----------|
| All interior area | 39.7 m ² | Profile | 44x135mm | Project | 44_VSP7.1_6.5x7.8 BK23 | Scale |
| All roof area | 50.0 m ² | All terrace | | 2023-12-12 17:50:26 | Drawing name | FACADE 15 |
| | | | | | | 1 : 30 |

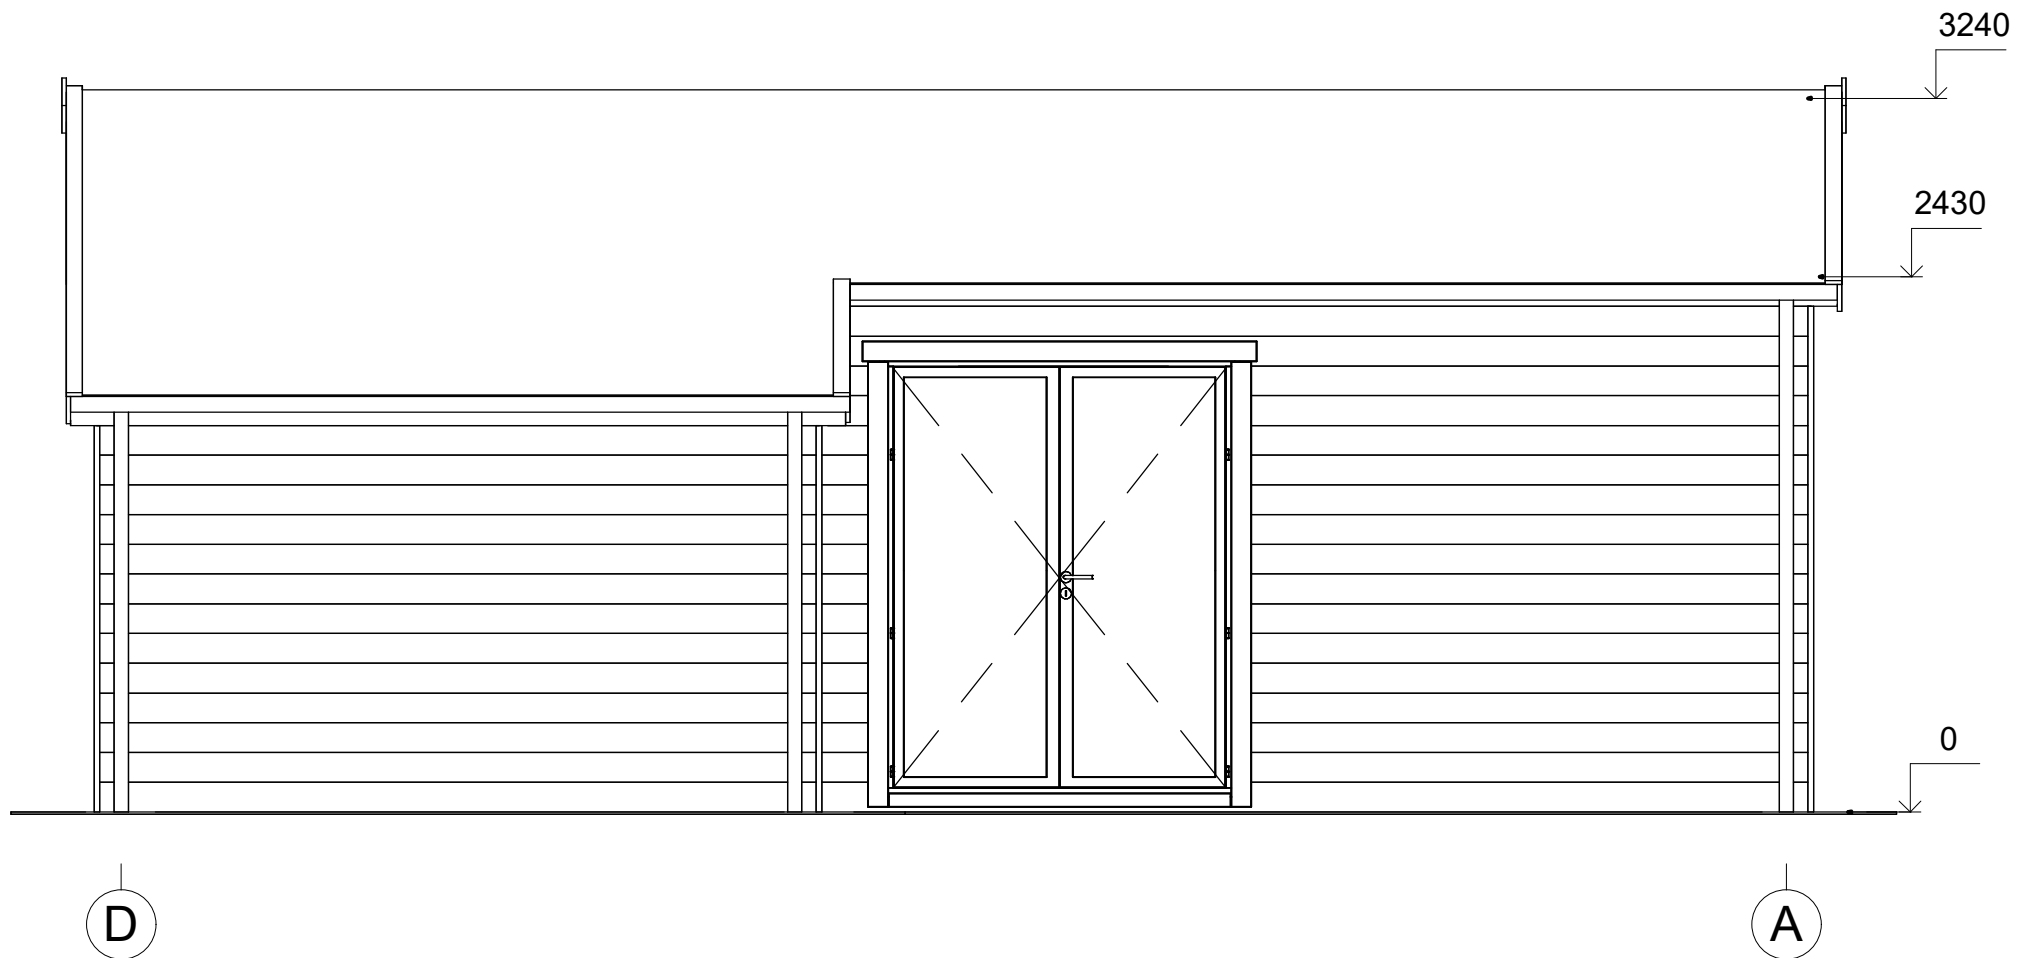

| | | | | | | |
|-------------------|---------|-------------|----------|------------------------|------------------------|-----------|
| All interior area | 39.7 m2 | Profile | 44x135mm | Project | 44_VSP7.1_6.5x7.8 BK23 | Scale |
| All roof area | 50.0 m2 | All terrace | | 2023-12-12 17:50:26 | Drawing name | FACADE DA |
| | | | | | | 1 : 35 |