



**Garaż drewniany RUSIEC GS3  
4 x 6 m, 34 mm, Pełny zestaw  
PREMIUM**

Produkt #GS3\_4x6\_34

**17770.00 zł**

~~19240.00 zł~~ / Zaoszczędzisz : 1470.00 zł

Najniższa cena w ciągu ostatnich 30 dni **19240.00 zł**

Cena obowiązuje przez 15 dni

<https://domkiekoarchitektura.pl/garaz-drewniany-rusiec-gs3>



| Opis                                   | WARTOŚĆ                                                 |
|----------------------------------------|---------------------------------------------------------|
| Grubość ścian                          | 34 mm                                                   |
| Wymiary ścian (szerokość x długość)    | 4 x 6 m                                                 |
| Wysokość ścian                         | 2160 mm                                                 |
| Wysokość do kalenicy                   | 2700 mm                                                 |
| Powierzchnia podłogi                   | 21,5 m <sup>2</sup>                                     |
| Powierzchnia dachu                     | 26,3 m <sup>2</sup>                                     |
| Kąt nachylenia dachu                   | 16 ° odpowiada 29 %                                     |
| Obliczone obciążenie konstrukcji dachu | 150 kg/m <sup>2</sup>                                   |
| Okna                                   | Szt. / stronę otwarcia sprawdź według rysunków projektu |
| Drzwi                                  | Szt. / stronę otwarcia sprawdź według rysunków projektu |
| Bramy garażowe                         | Szt. / stronę otwarcia sprawdź według rysunków projektu |
| Zastosowane szkło                      | Podwójne zespolone                                      |
| Wypust dachowy                         | Sprawdź według rysunków projektu                        |
| Powierzchnia zewnętrzna ( ściany )     | 39,3 m <sup>2</sup>                                     |
| Powierzchnia wewnętrzna (ściany )      | 50,9 m <sup>2</sup>                                     |
| Poziom wilgotności drewna              | ~ 18 %                                                  |

Wymiary i waga opakowania

H 740 x B 1200 x L 6000 mm = 1410 kg

## Zestaw produktu

G


- Hydroizolacja na fundament pod podwaliny
- Podwaliny fundamentów płaskich
- Zestaw profilowanych balików ścian:

Balik 34 mm z podwójnym piórem wpust

- Deska dachowa grubości ok 18 mm z pióro wpustem
- Zestaw elementów wykończeniowych z drewna: deska czołowa dachu, dekoracja dachu, deska czołowa wiezby dachowej oraz listwa przysufitowa
- Papa bitumiczna na pokrycie dachowe w rolkach, przybijana
- Zestaw elementów montażowych
- Próg metalowy do drzwi wejściowych
- Zestaw okien i drzwi z pojedynczą szybą, drzwi wewnętrzne całkowicie drewniane. Stronę otwarcia drzwi i okien prosimy sprawdzić według rysunków projektu
- Uszczelka gumowa dla dodatkowej ochrony okien i drzwi przed deszczem i wiatrem oraz zestaw zamków i klamek
- Drewniane bramy garażowe - prosimy sprawdzić według rysunków projektu

Tel.: +48 856 723 031

Kontakt mailowy: [sklep@domkiekoarchitektura.pl](mailto:sklep@domkiekoarchitektura.pl)  
[www.domkiekoarchitektura.pl](http://www.domkiekoarchitektura.pl)

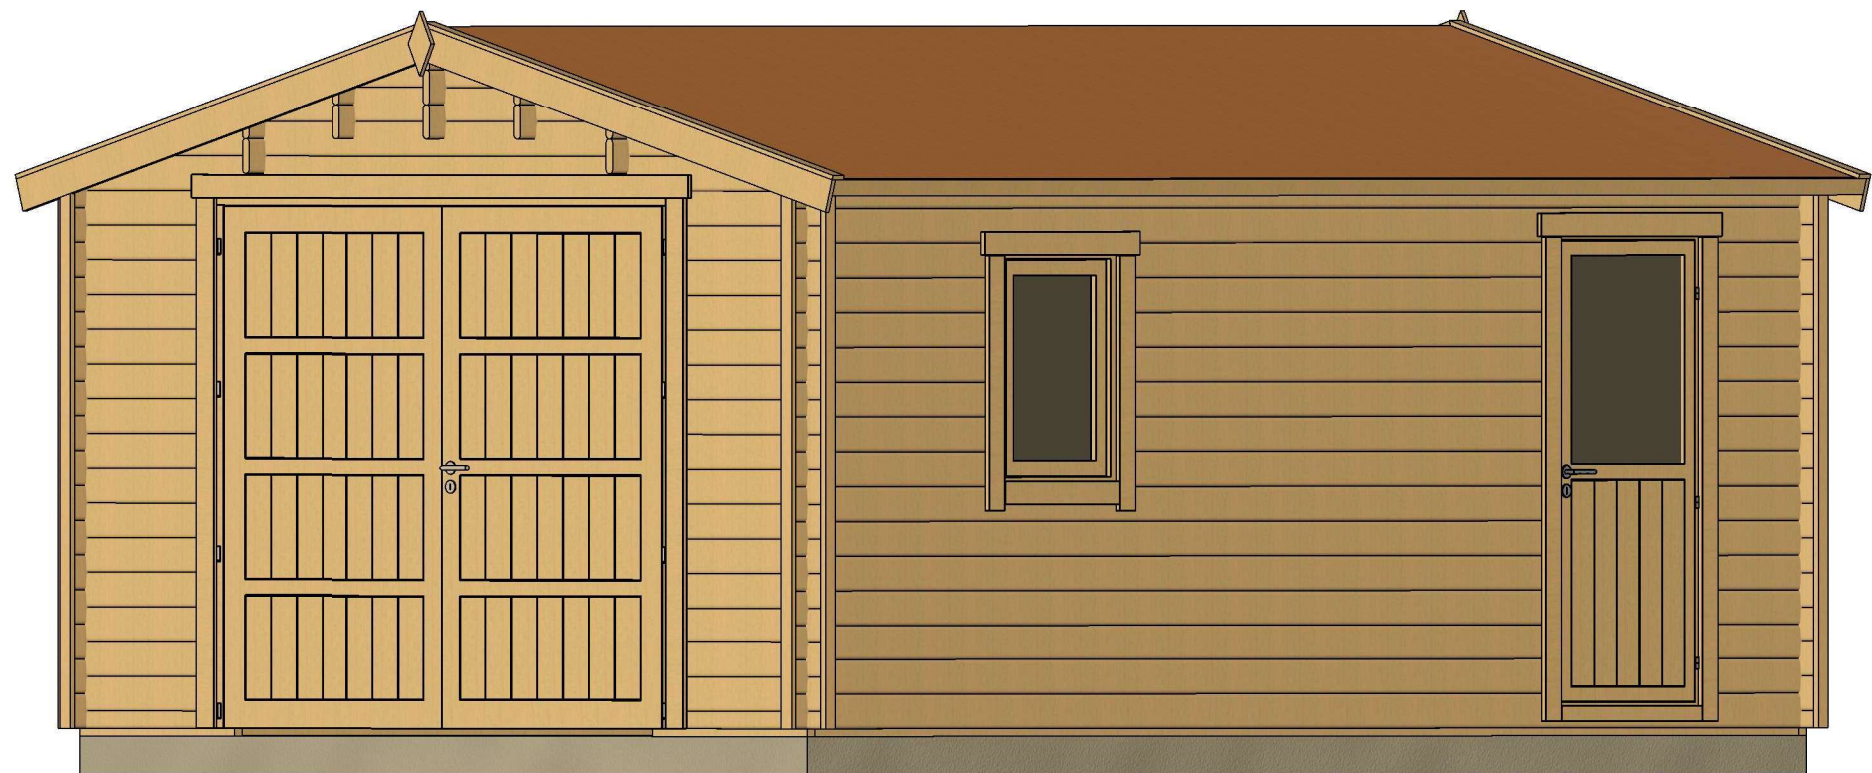


|                   |                    |             |          |                        |                                 |       |
|-------------------|--------------------|-------------|----------|------------------------|---------------------------------|-------|
| All interior area | 21.5m <sup>2</sup> | Profile     | 34x135mm | Project                | 34_GS3_4X6 BK23                 | Scale |
| All roof area     | 26.3m <sup>2</sup> | All terrace | -        | 2023-08-14<br>14:13:54 | Drawing name 3D VISUALIZATION 1 |       |




|                   |        |             |          |                     |                                 |       |
|-------------------|--------|-------------|----------|---------------------|---------------------------------|-------|
| All interior area | 21.5m2 | Profile     | 34x135mm | Project             | 34_GS3_4X6 BK23                 | Scale |
| All roof area     | 26.3m2 | All terrace | -        | 2023-08-14 14:13:54 | Drawing name 3D VISUALIZATION 2 |       |

# PLAN FUNDAMENTU

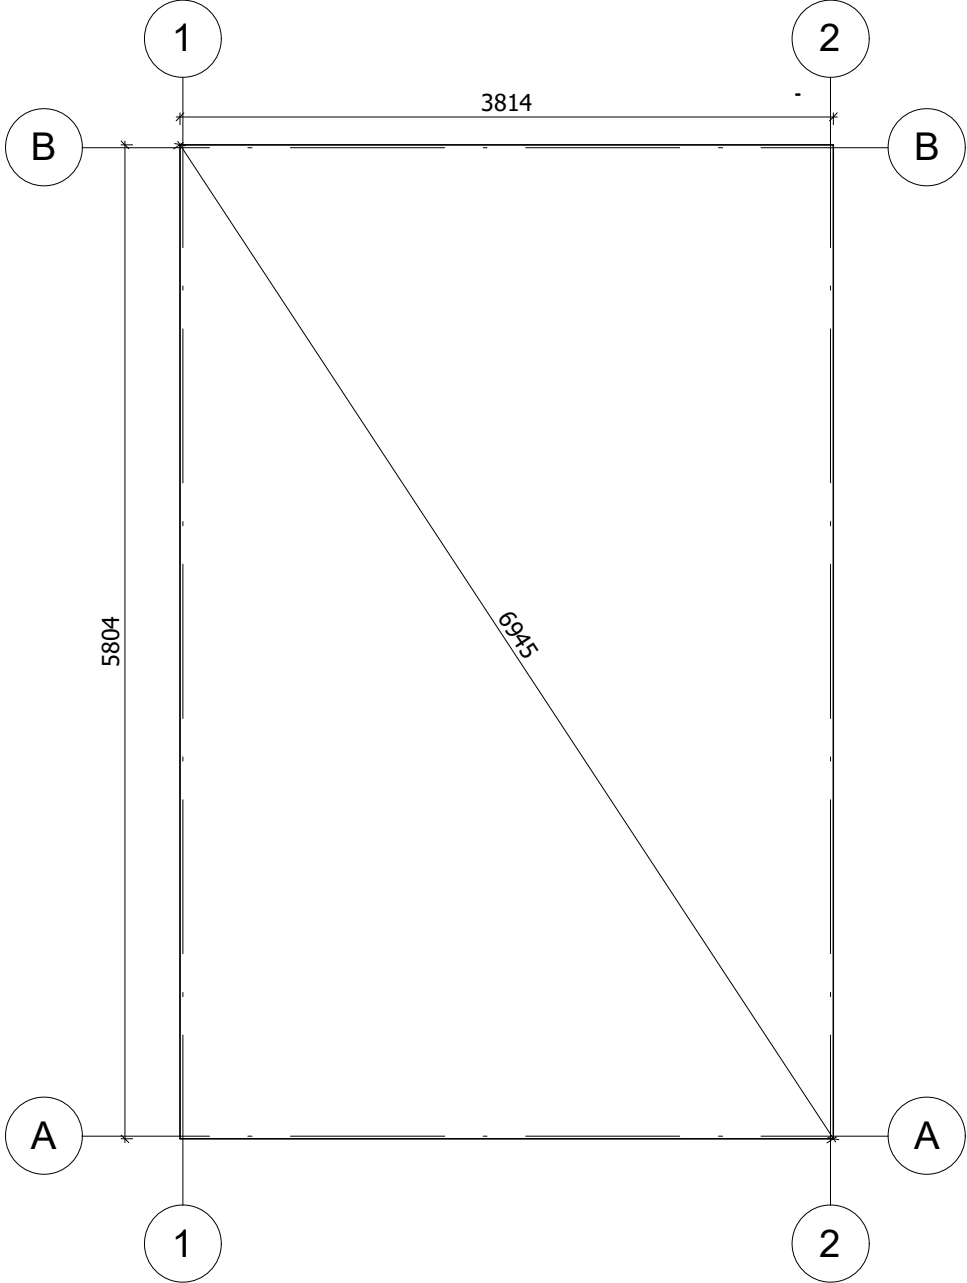


Fundament należy wykonać zgodnie z wymiarami planu, aby zapobiec wszelkim wewnętrznym zaburzeniom w konstrukcji (infiltracja wody, odkształcenie konstrukcji itp.) Nasze projekty muszą być montowane na fundamencie o maksymalnym nachyleniu 10mm na 10m.


|                   |        |             |          |                     |                        |        |
|-------------------|--------|-------------|----------|---------------------|------------------------|--------|
| All interior area | 21.5m2 | Profile     | 34x135mm | Project             | 34_GS3_4X6 BK23        | Scale  |
| All roof area     | 26.3m2 | All terrace | -        | 2023-08-14 14:34:48 | Drawing name BASE SIZE | 1 : 45 |

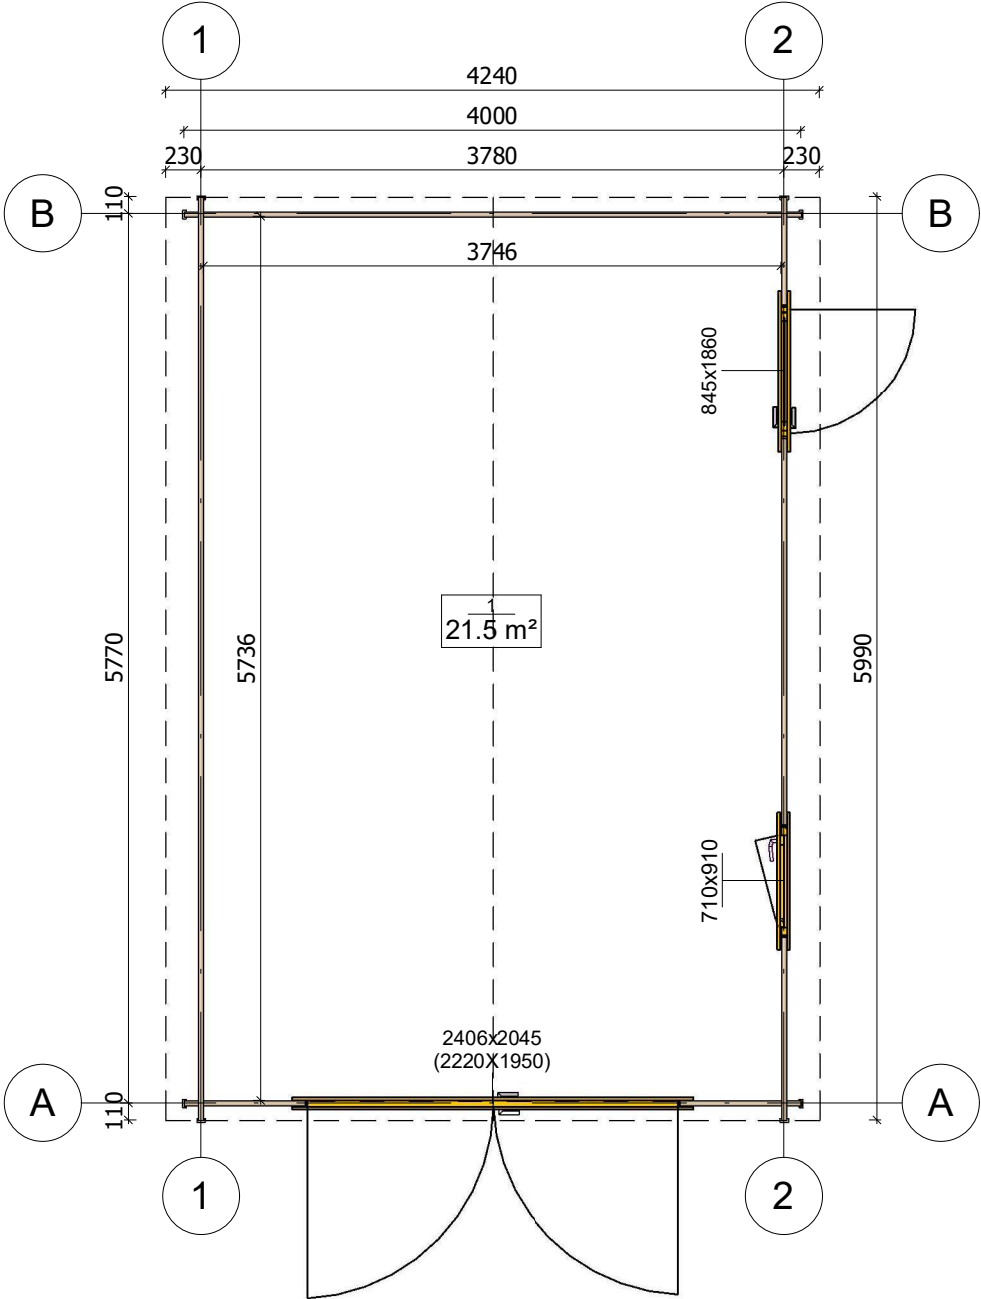


|                   |        |             |          |                        |                           |        |
|-------------------|--------|-------------|----------|------------------------|---------------------------|--------|
| All interior area | 21.5m2 | Profile     | 34x135mm | Project                | 34_GS3_4X6 BK23           | Scale  |
| All roof area     | 26.3m2 | All terrace | -        | 2023-08-14<br>14.02:11 | Drawing name 1 FLOOR PLAN | 1 : 50 |

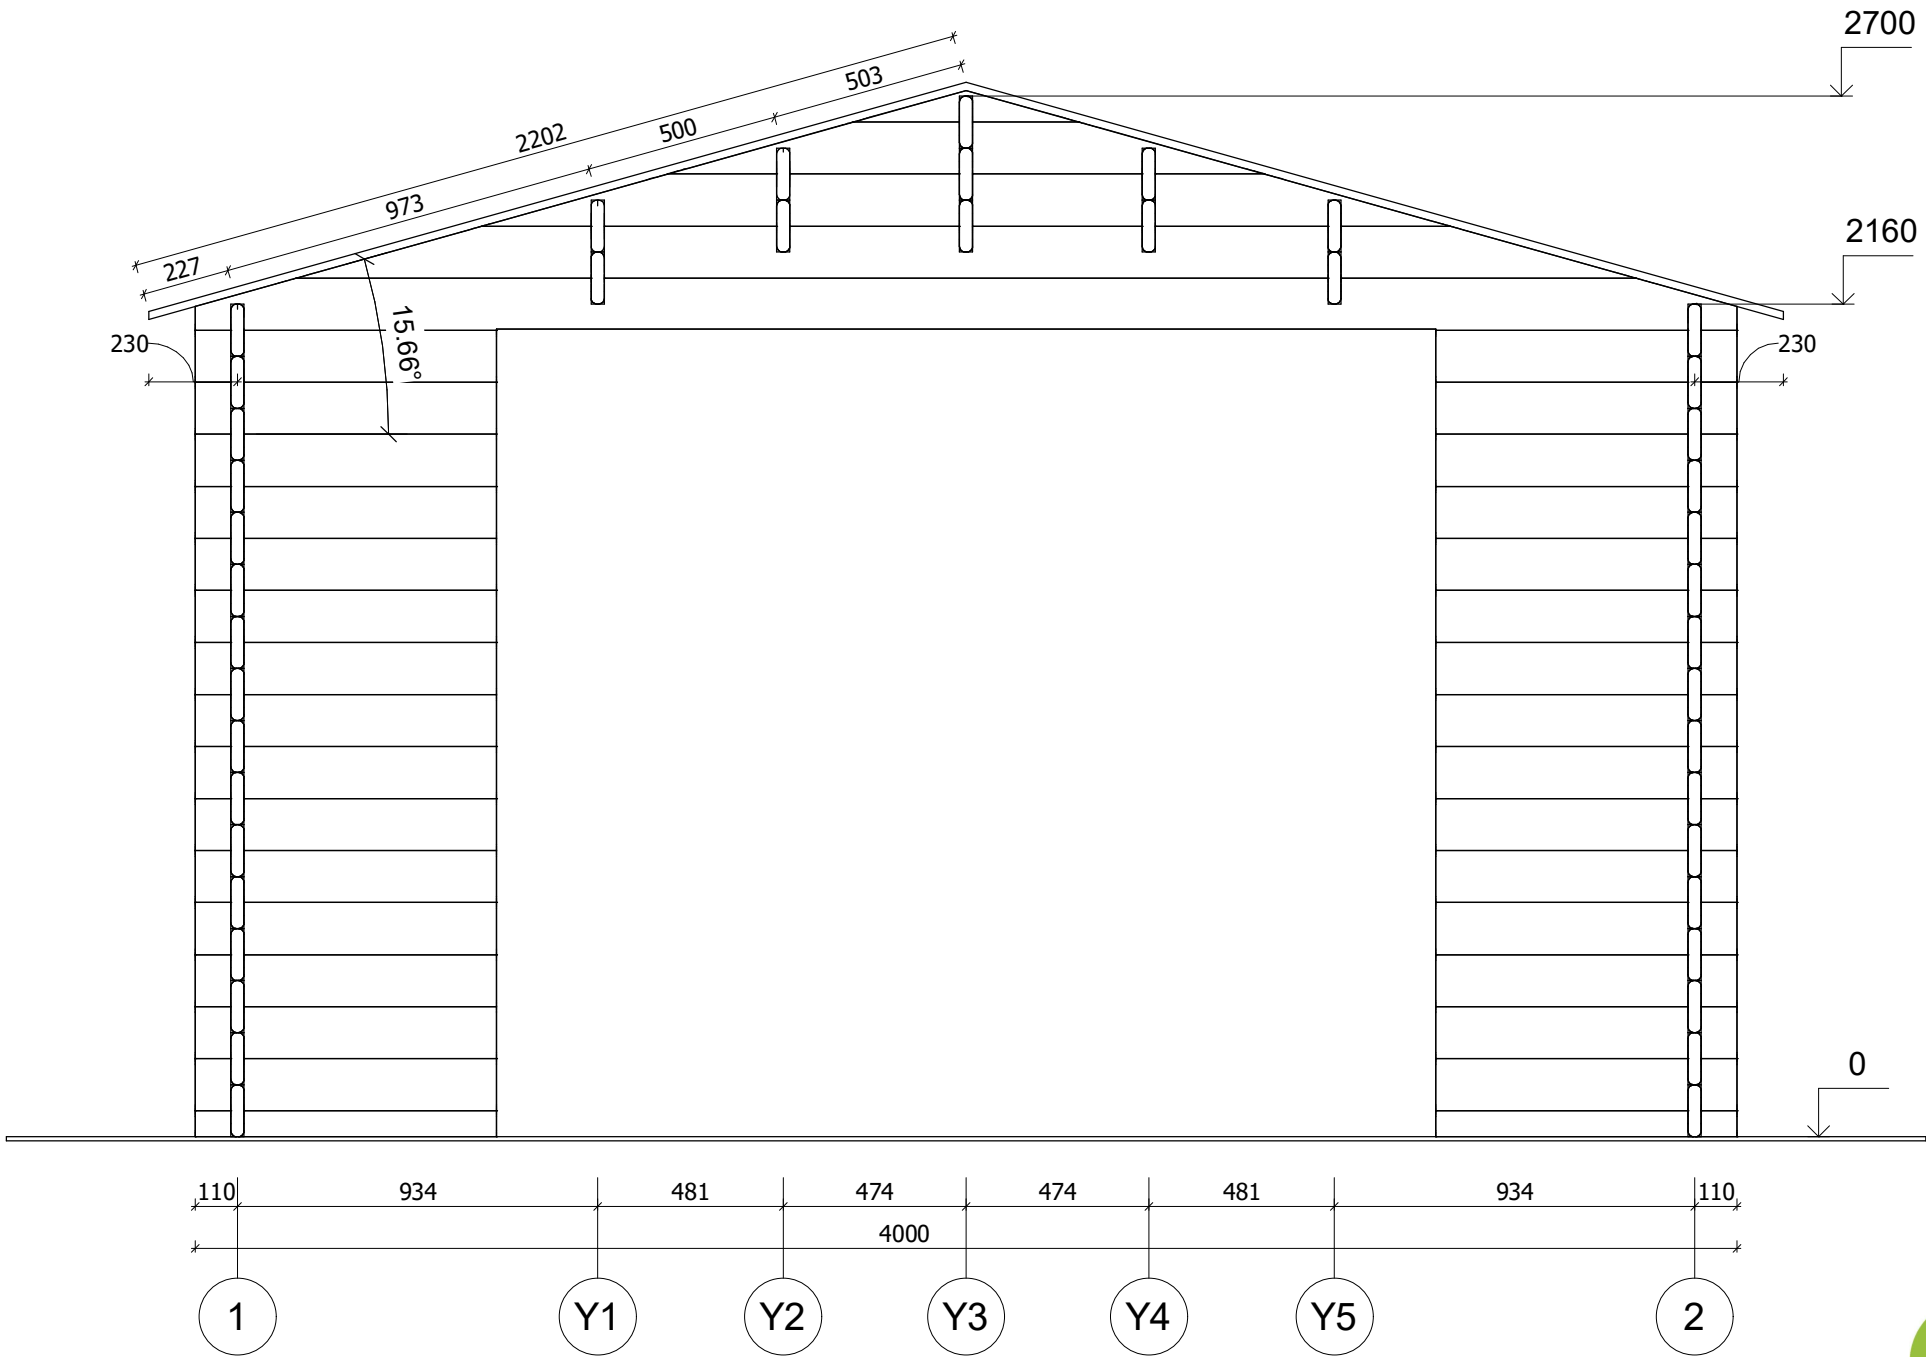


|                   |        |             |          |                        |                                    |        |
|-------------------|--------|-------------|----------|------------------------|------------------------------------|--------|
| All interior area | 21.5m2 | Profile     | 34x135mm | Project                | 34_GS3_4X6 BK23                    | Scale  |
| All roof area     | 26.3m2 | All terrace | -        | 2023-08-16<br>09:10:11 | Drawing name VERTICAL SECTION A-12 | 1 : 20 |

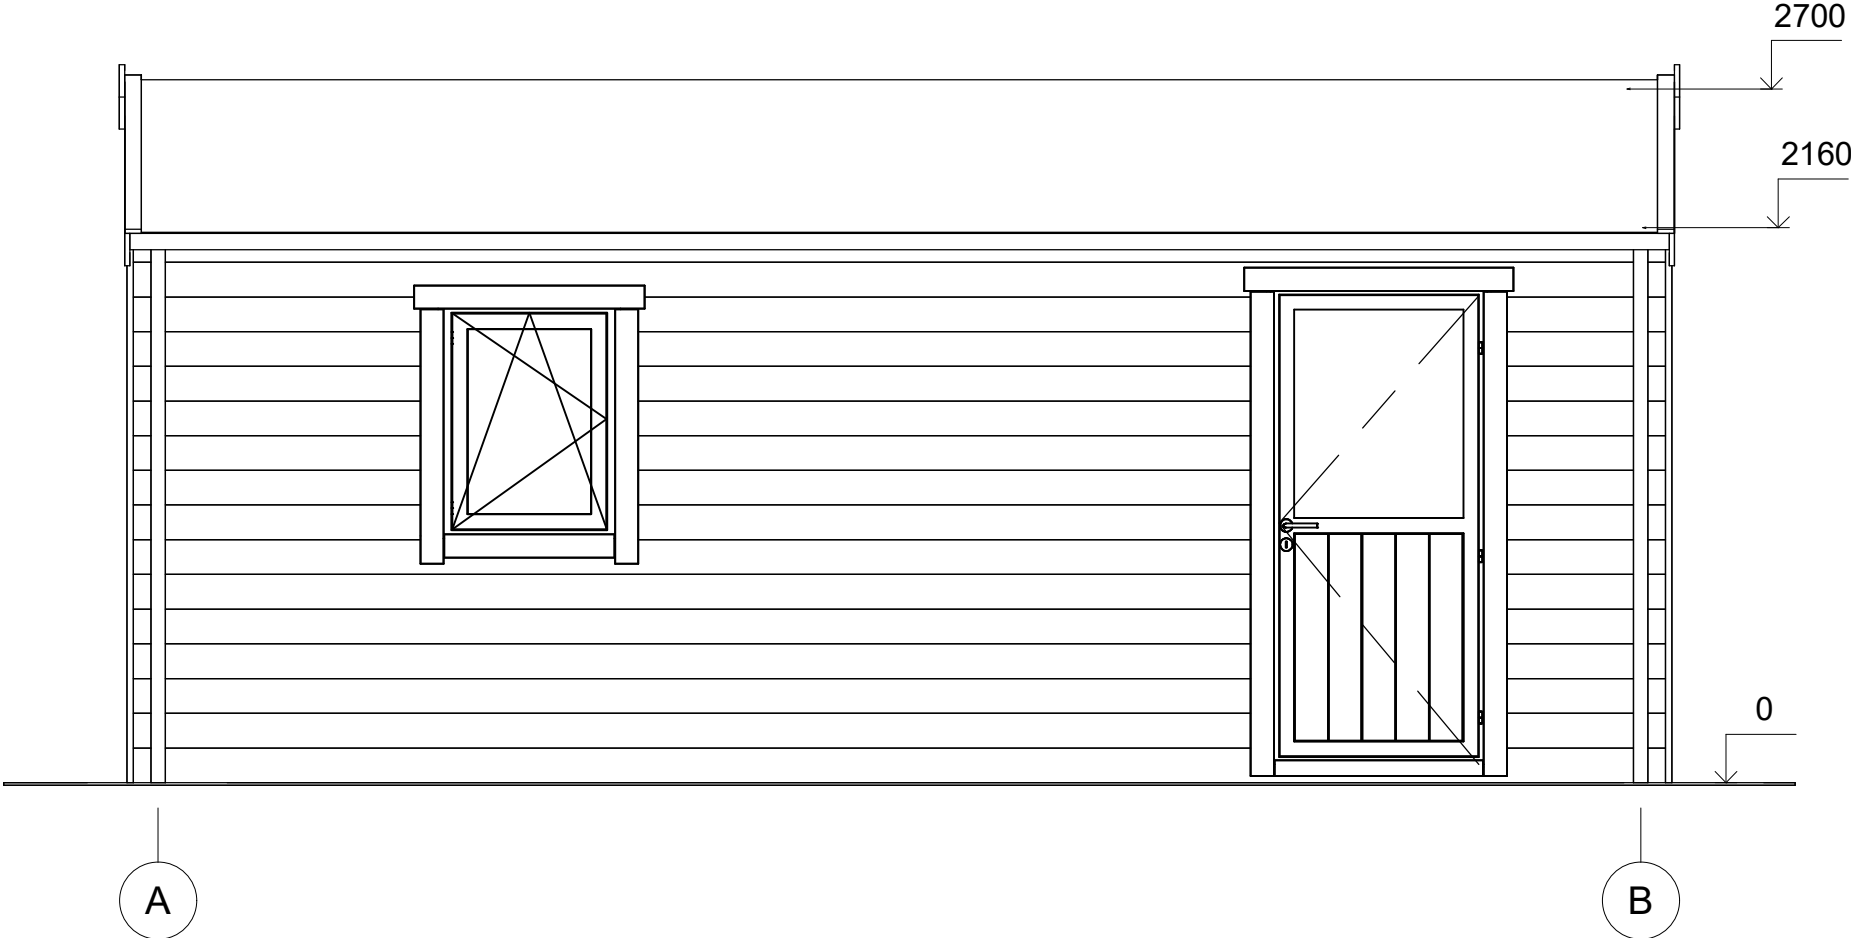


|                   |        |             |          |                     |                 |           |
|-------------------|--------|-------------|----------|---------------------|-----------------|-----------|
| All interior area | 21.5m2 | Profile     | 34x135mm | Project             | 34_GS3_4X6 BK23 | Scale     |
| All roof area     | 26.3m2 | All terrace | -        | 2023-08-14 14:29:56 | Drawing name    | FACADE AB |
|                   |        |             |          |                     |                 | 1 : 30    |

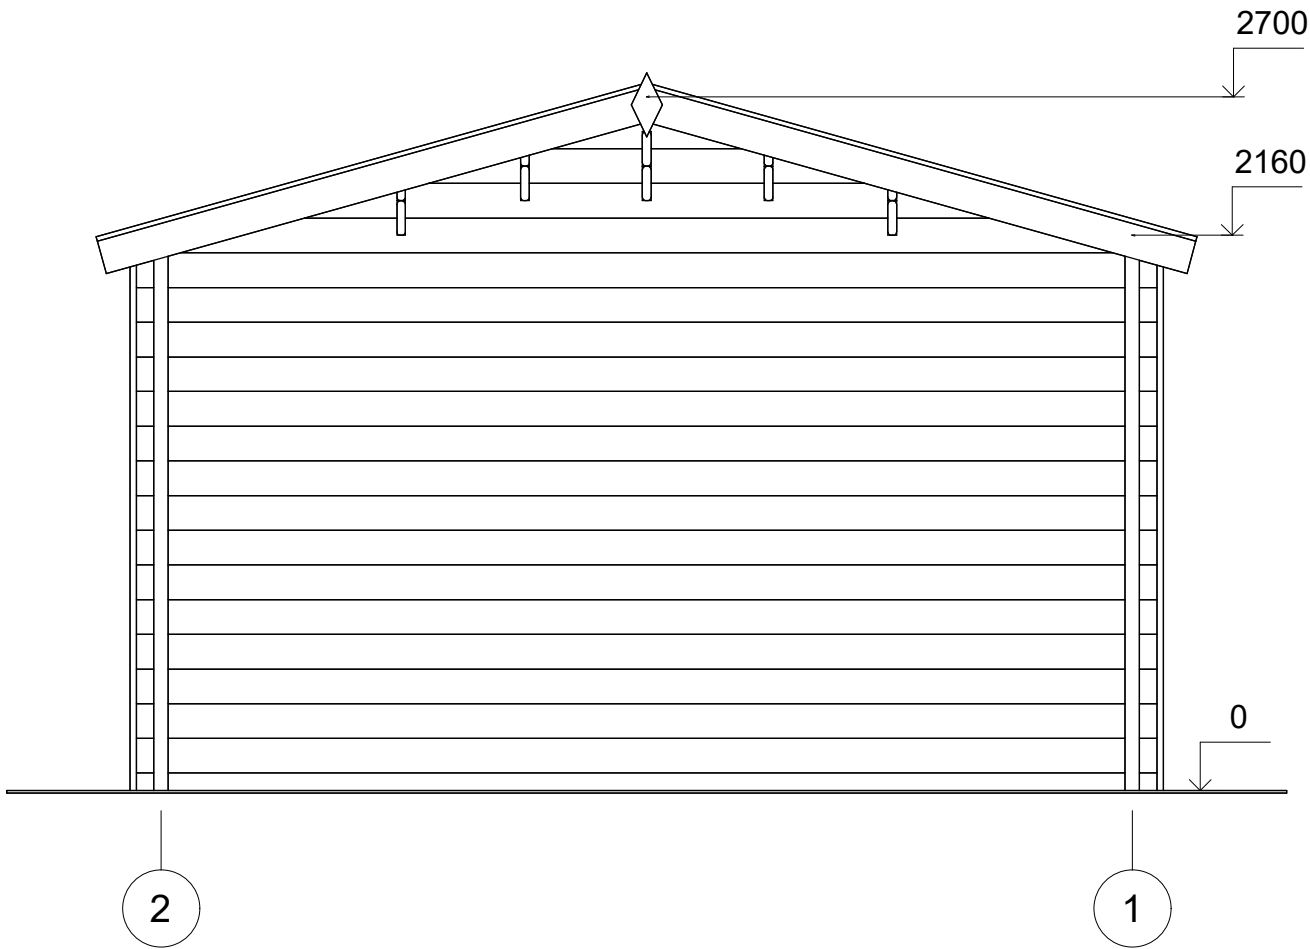

|                   |        |             |          |                     |                 |           |
|-------------------|--------|-------------|----------|---------------------|-----------------|-----------|
| All interior area | 21.5m2 | Profile     | 34x135mm | Project             | 34_GS3_4X6 BK23 | Scale     |
| All roof area     | 26.3m2 | All terrace | -        | 2023-08-14 14:29:56 | Drawing name    | FACADE 21 |
|                   |        |             |          |                     |                 | 1 : 30    |

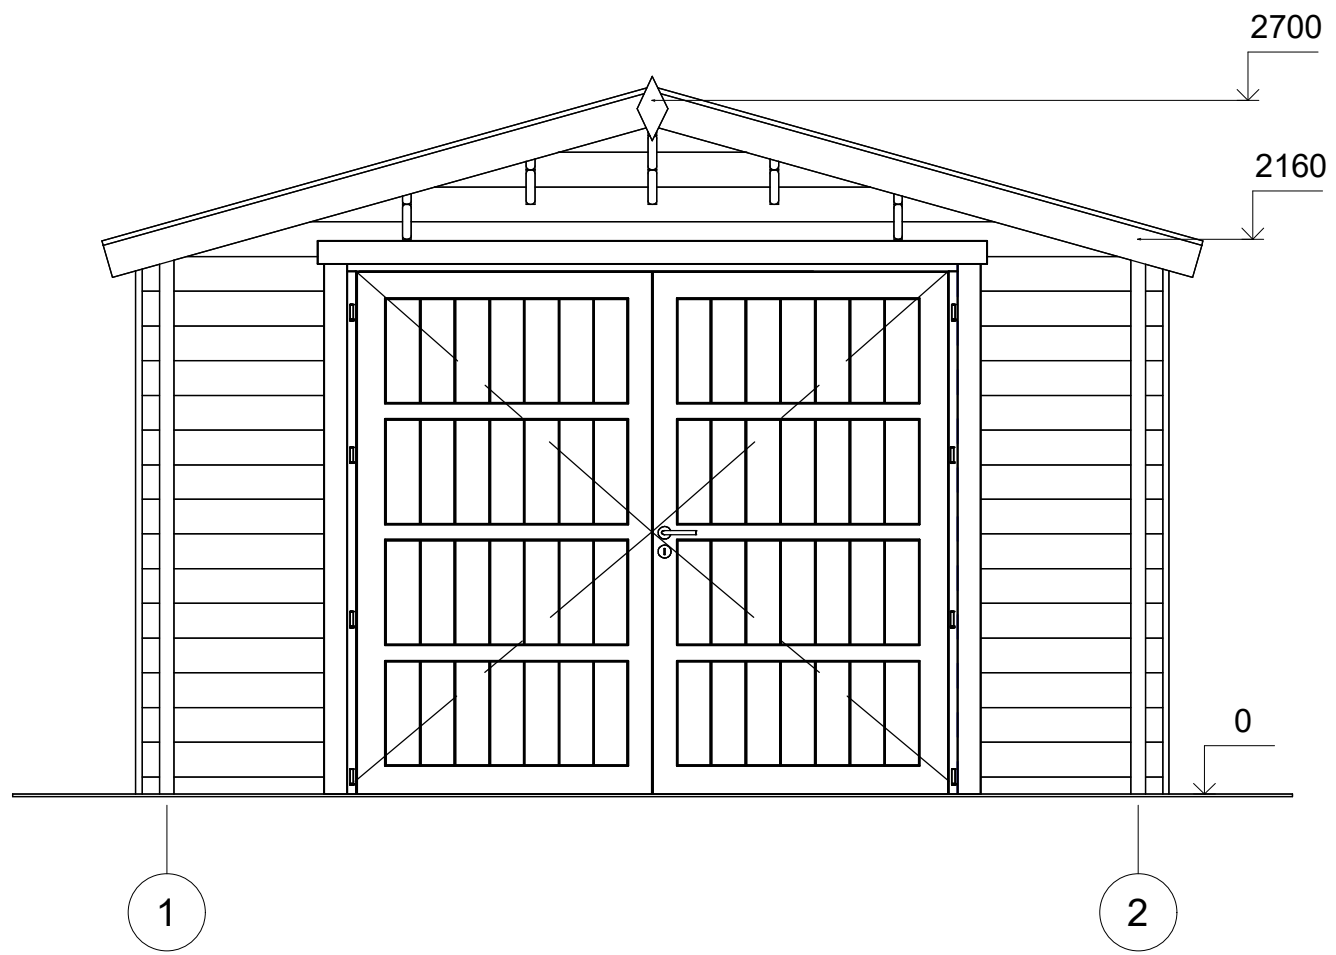

|                   |        |             |          |                     |                 |           |
|-------------------|--------|-------------|----------|---------------------|-----------------|-----------|
| All interior area | 21.5m2 | Profile     | 34x135mm | Project             | 34_GS3_4X6 BK23 | Scale     |
| All roof area     | 26.3m2 | All terrace | -        | 2023-08-14 14:29:56 | Drawing name    | FACADE 12 |
|                   |        |             |          |                     |                 | 1 : 30    |

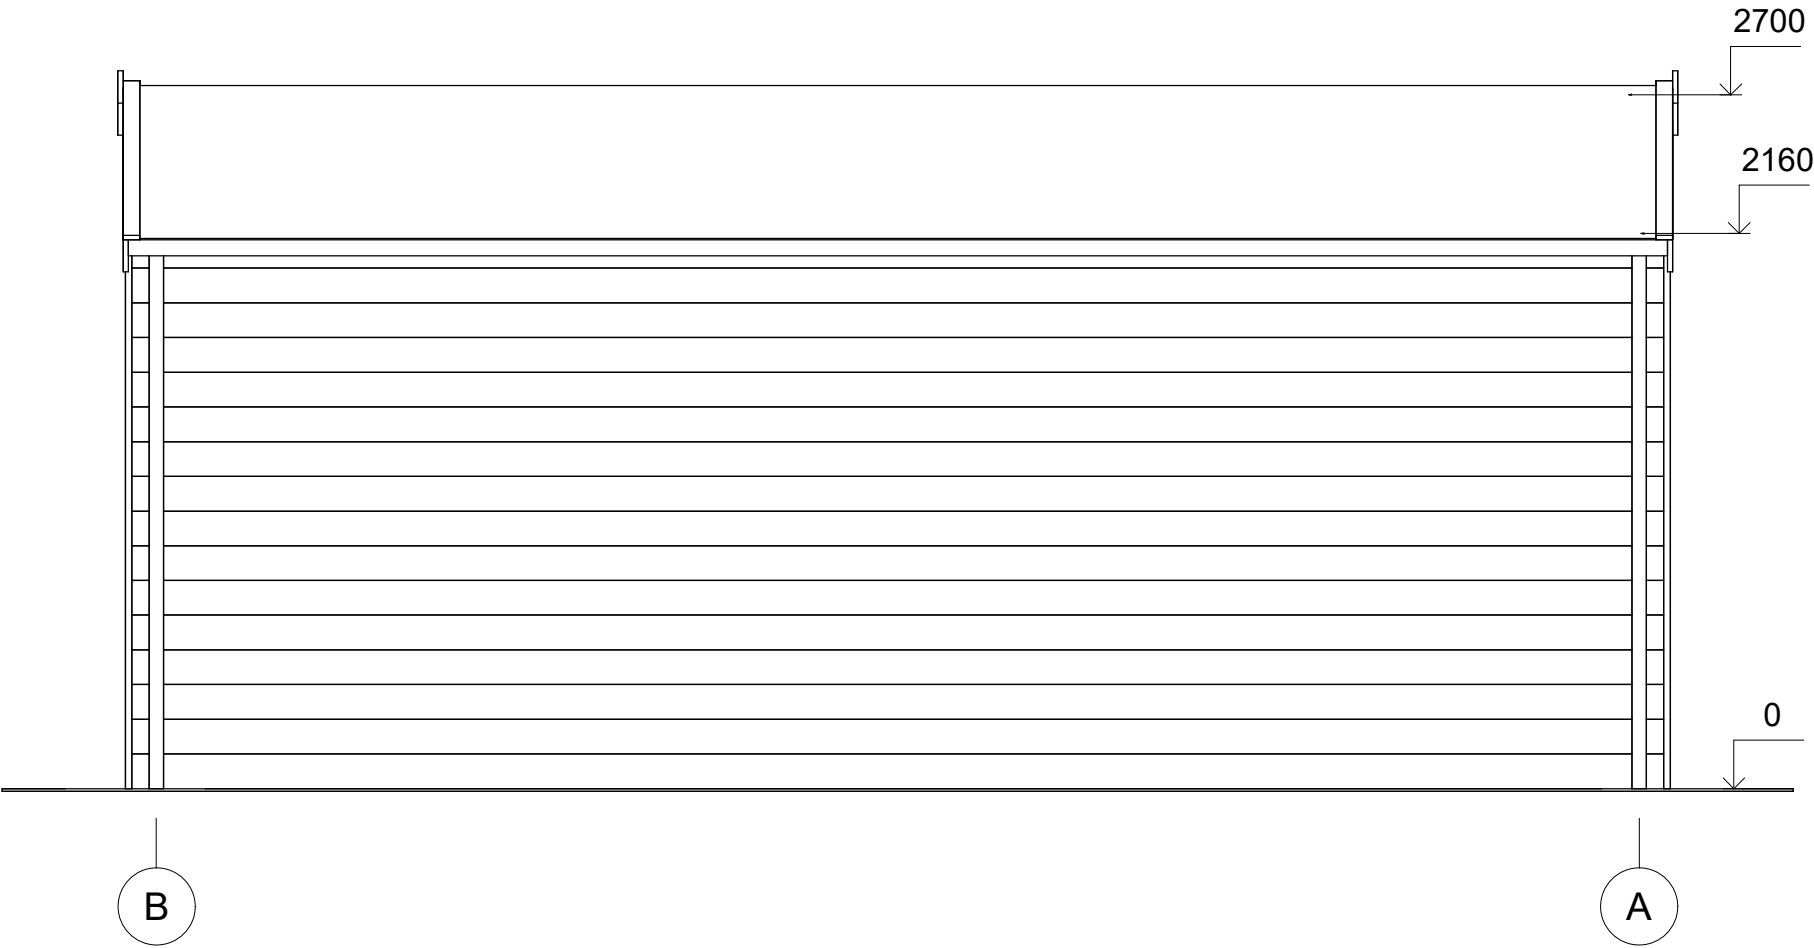

|                   |        |             |          |                     |                 |           |
|-------------------|--------|-------------|----------|---------------------|-----------------|-----------|
| All interior area | 21.5m2 | Profile     | 34x135mm | Project             | 34_GS3_4X6 BK23 | Scale     |
| All roof area     | 26.3m2 | All terrace | -        | 2023-08-14 14:29:56 | Drawing name    | FACADE BA |
|                   |        |             |          |                     |                 | 1 : 30    |