



**Domek ogrodowy TRESNA SN18**  
**5,7 x 3 m, 44 mm, Pełny zestaw**  
**PREMIUM**

Produkt #SN18\_5,7x3\_44

**19100.00 zł**

20920.00-zł / Zaoszczędzisz : 1820.00 zł

Najniższa cena w ciągu ostatnich 30 dni **20920.00 zł**

Cena obowiązuje przez 15 dni

<https://domkiekoarchitektura.pl/domek-ogrodowy-tresna-sn18>



| Opis                                   | WARTOŚĆ                                                 |
|----------------------------------------|---------------------------------------------------------|
| Grubość ścian                          | 44 mm                                                   |
| Wymiary ścian (szerokość x długość)    | 5 ,7 x 3 m                                              |
| Wysokość ścian                         | 2093 mm                                                 |
| Wysokość do kalenicy                   | 2363 mm                                                 |
| Powierzchnia podłogi                   | 14,9 m <sup>2</sup>                                     |
| Powierzchnia dachu                     | 19,1 m <sup>2</sup>                                     |
| Kąt nachylenia dachu                   | 6 ° odpowiada 10 %                                      |
| Obliczone obciążenie konstrukcji dachu | 150 kg/m <sup>2</sup>                                   |
| Okna                                   | Szt. / stronę otwarcia sprawdź według rysunków projektu |
| Drzwi                                  | Szt. / stronę otwarcia sprawdź według rysunków projektu |
| Bramy garażowe                         | Szt. / stronę otwarcia sprawdź według rysunków projektu |
| Zastosowane szkło                      | Podwójne zespolone                                      |
| Wypust dachowy                         | Sprawdź według rysunków projektu                        |
| Powierzchnia zewnętrzna ( ściany )     | 36,8 m <sup>2</sup>                                     |
| Powierzchnia wewnętrzna (ściany )      | 43,9 m <sup>2</sup>                                     |
| Poziom wilgotności drewna              | ~ 18 %                                                  |

Wymiary i waga opakowania

H 830 x B 1200 x L 5700 mm = 1580 kg

## Zestaw produktu


S

- Hydroizolacja na fundament pod podwaliny
- Podwaliny fundamentów płaskich
- Deska podłogowa grubości ok 18 mm z pióro wpustem
- Zestaw listwy przypodłogowej
- Zestaw profilowanych balików ścian:
  - Balik 44 mm z podwójnym piórem wpust
- Schody lub drabina na antresolę lub piętro, zmienna w zależności od planów i modelu
- Podłoga piętra z litego drewna grubości ok 18 mm z pióro wpustem
- Deska dachowa grubości ok 18 mm z pióro wpustem
- Zestaw elementów wykończeniowych z drewna: deska czołowa dachu, dekoracja dachu, deska czołowa więźby dachowej oraz listwa przysufitowa
- Papa bitumiczna na pokrycie dachowe w rolkach, przybijana
- Zestaw elementów montażowych
- Materiały uszczelniające: taśma do uszczelniania drzwi, okien oraz narożników od wewnątrz; silikon do narożników na zewnątrz oraz uszczelniania ścian
- Próg metalowy do drzwi wejściowych
- Zestaw okien i drzwi z podwójną szybą, drzwi wewnętrzne całkowicie drewniane. Stronę otwarcia drzwi i okien prosimy sprawdzić według rysunków projektu
- Podwójna uszczelka gumowa do dodatkowej ochrony okien i drzwi przed deszczem i wiatrem oraz zestaw zamków i klamek
- Zestaw do montażu tarasu z deski grubości ok 18 mm

Tel.: +48 856 723 031

Kontakt mailowy: [sklep@domkiekoarchitektura.pl](mailto:sklep@domkiekoarchitektura.pl)  
[www.domkiekoarchitektura.pl](http://www.domkiekoarchitektura.pl)


# 3D WIZUALIZACJA

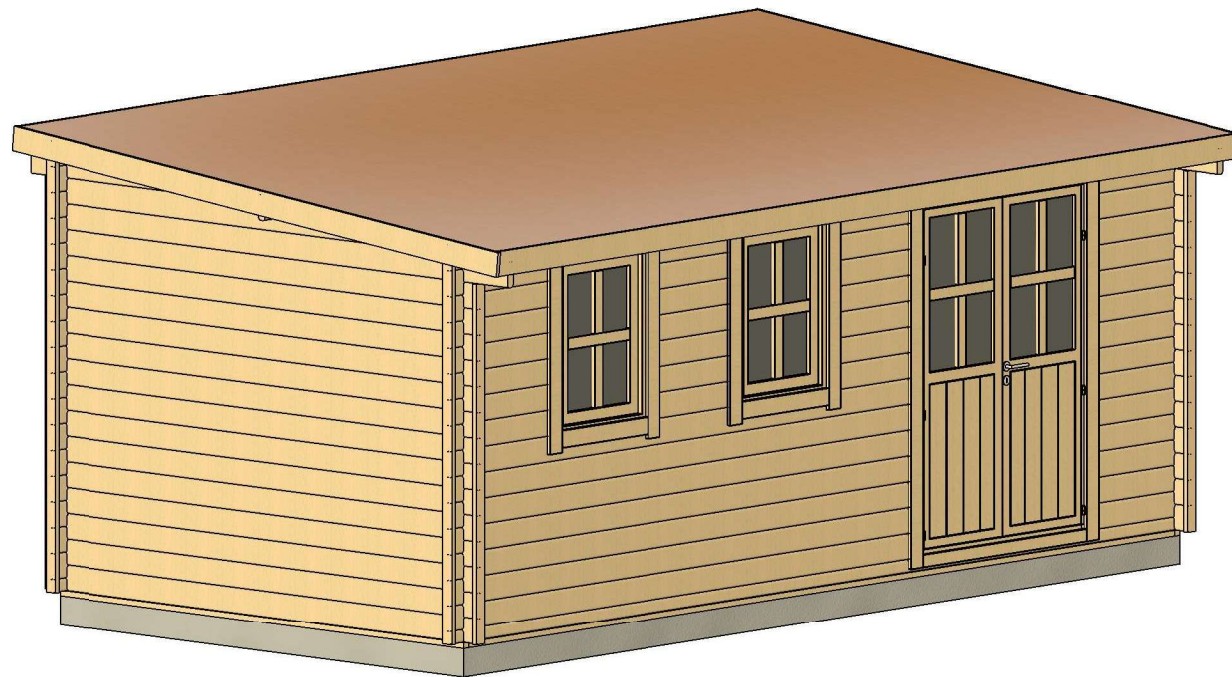

|                   |         |             |          |                        |                                 |       |
|-------------------|---------|-------------|----------|------------------------|---------------------------------|-------|
| All interior area | 14.9 m2 | Profile     | 44x135mm | Project                | 44_SN18_5.7x3 BK23D             | Scale |
| All roof area     | 19.1 m2 | All terrace | -        | 2023-05-18<br>08:27:13 | Drawing name 3D VISUALIZATION 1 |       |




3D WIZUALIZACJA

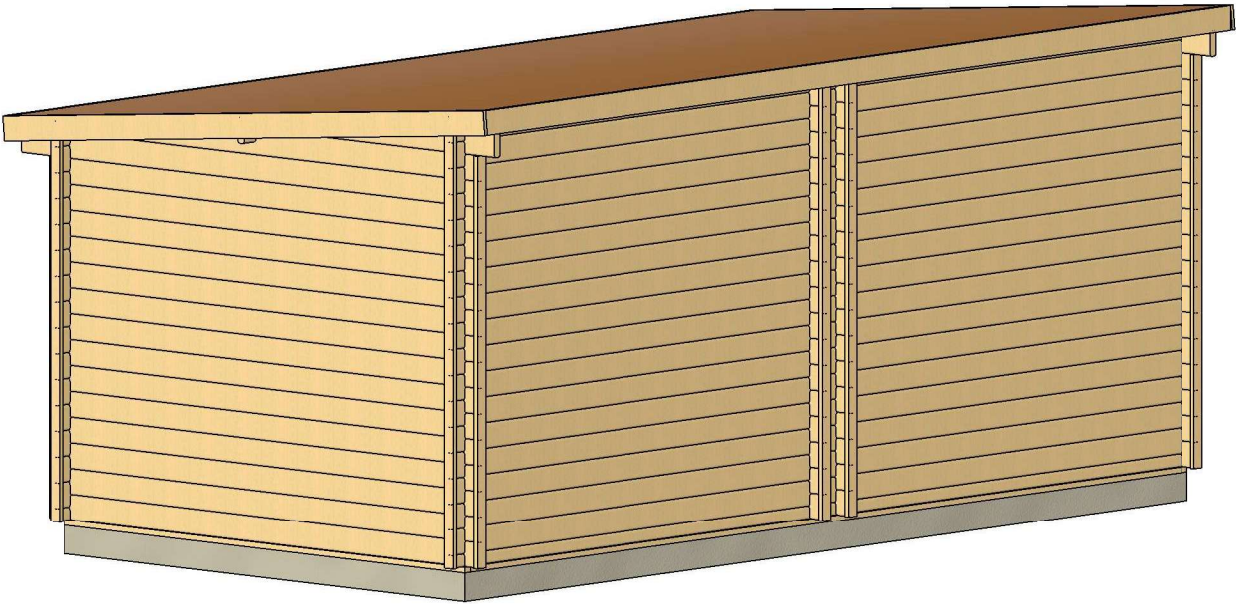

|                   |         |             |          |                        |                                 |       |
|-------------------|---------|-------------|----------|------------------------|---------------------------------|-------|
| All interior area | 14.9 m2 | Profile     | 44x135mm | Project                | 44_SN18_5.7x3 BK23D             | Scale |
| All roof area     | 19.1 m2 | All terrace | -        | 2023-05-18<br>08:27:14 | Drawing name 3D VISUALIZATION 2 |       |


# PLAN FUNDAMENTU

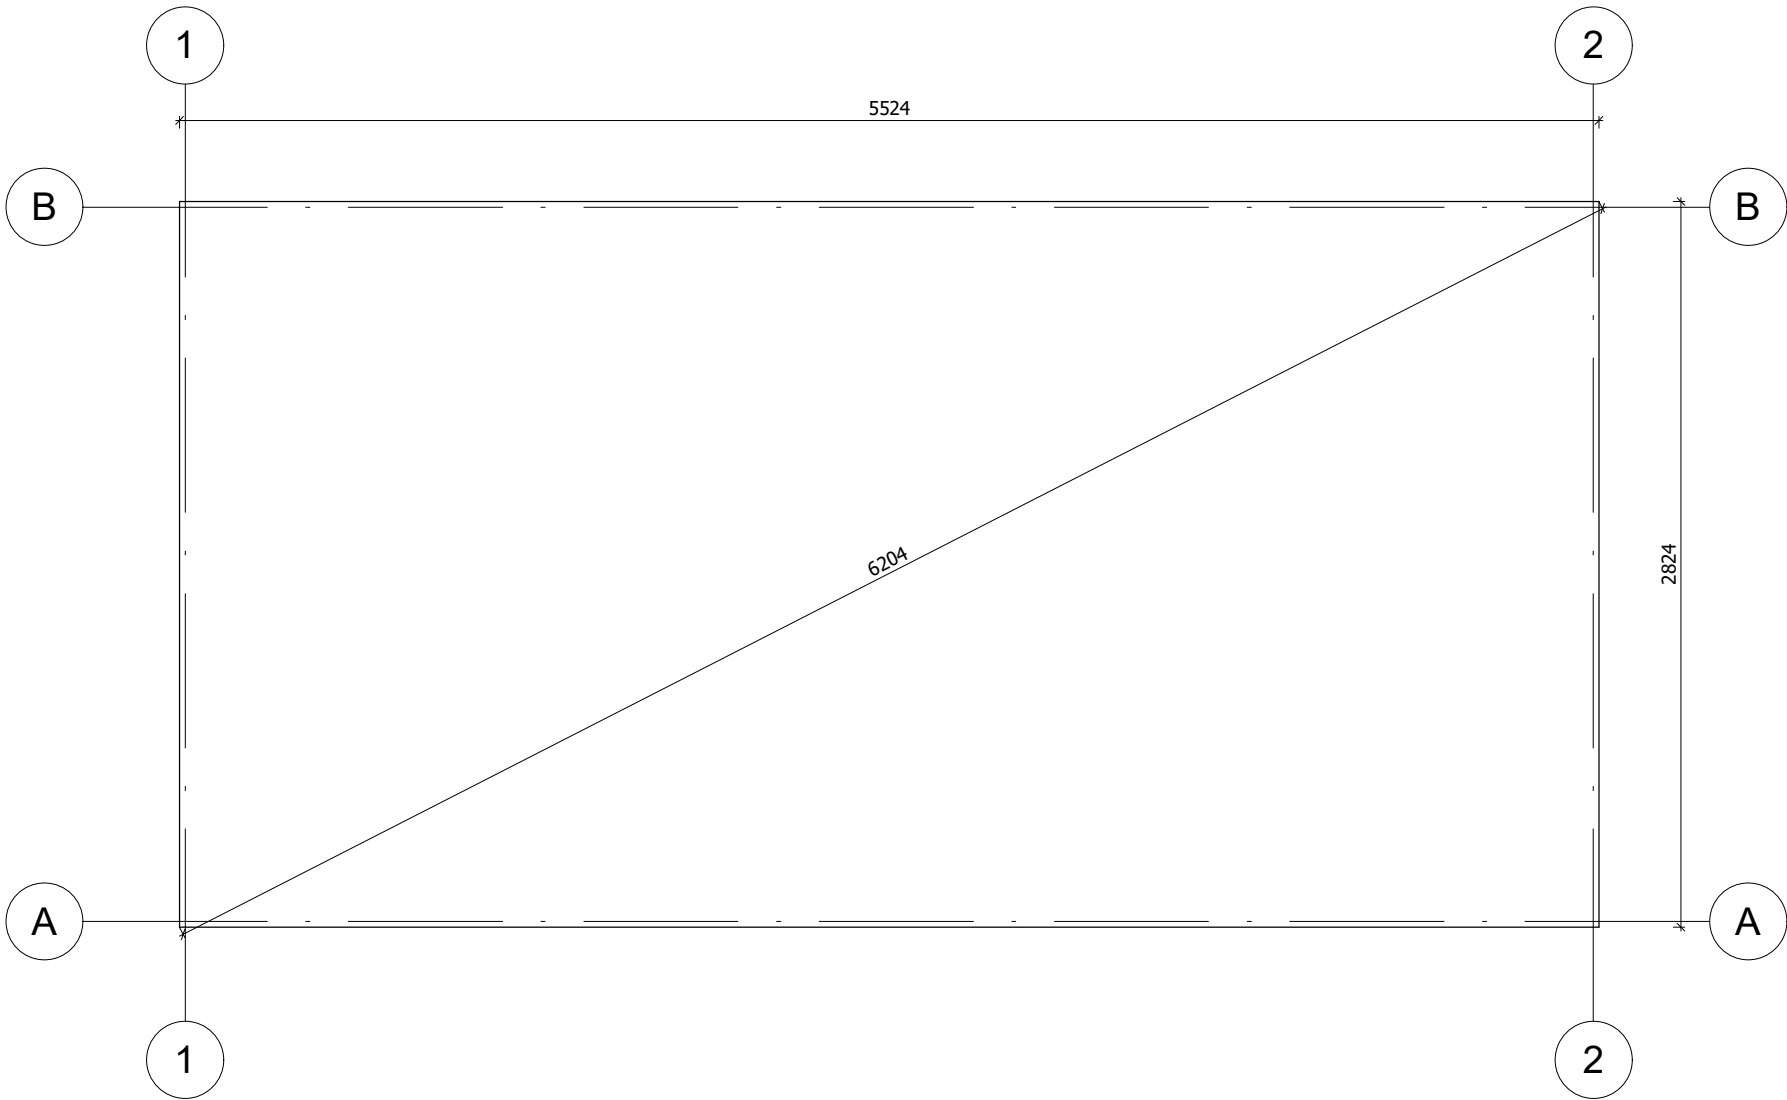

Fundament należy wykonać zgodnie z wymiarami planu, aby zapobiec wszelkim wewnętrznym zaburzeniom w konstrukcji (infiltracja wody, odkształcenie konstrukcji itp.) Nasze projekty muszą być montowane na fundamencie o maksymalnym nachyleniu 10mm na 10m.


|                   |         |             |          |                     |                        |        |
|-------------------|---------|-------------|----------|---------------------|------------------------|--------|
| All interior area | 14.9 m2 | Profile     | 44x135mm | Project             | 44_SN18_5.7x3 BK23D    | Scale  |
| All roof area     | 19.1 m2 | All terrace | -        | 2023-05-18 08:34:53 | Drawing name BASE SIZE | 1 : 30 |

RZUT PLANU

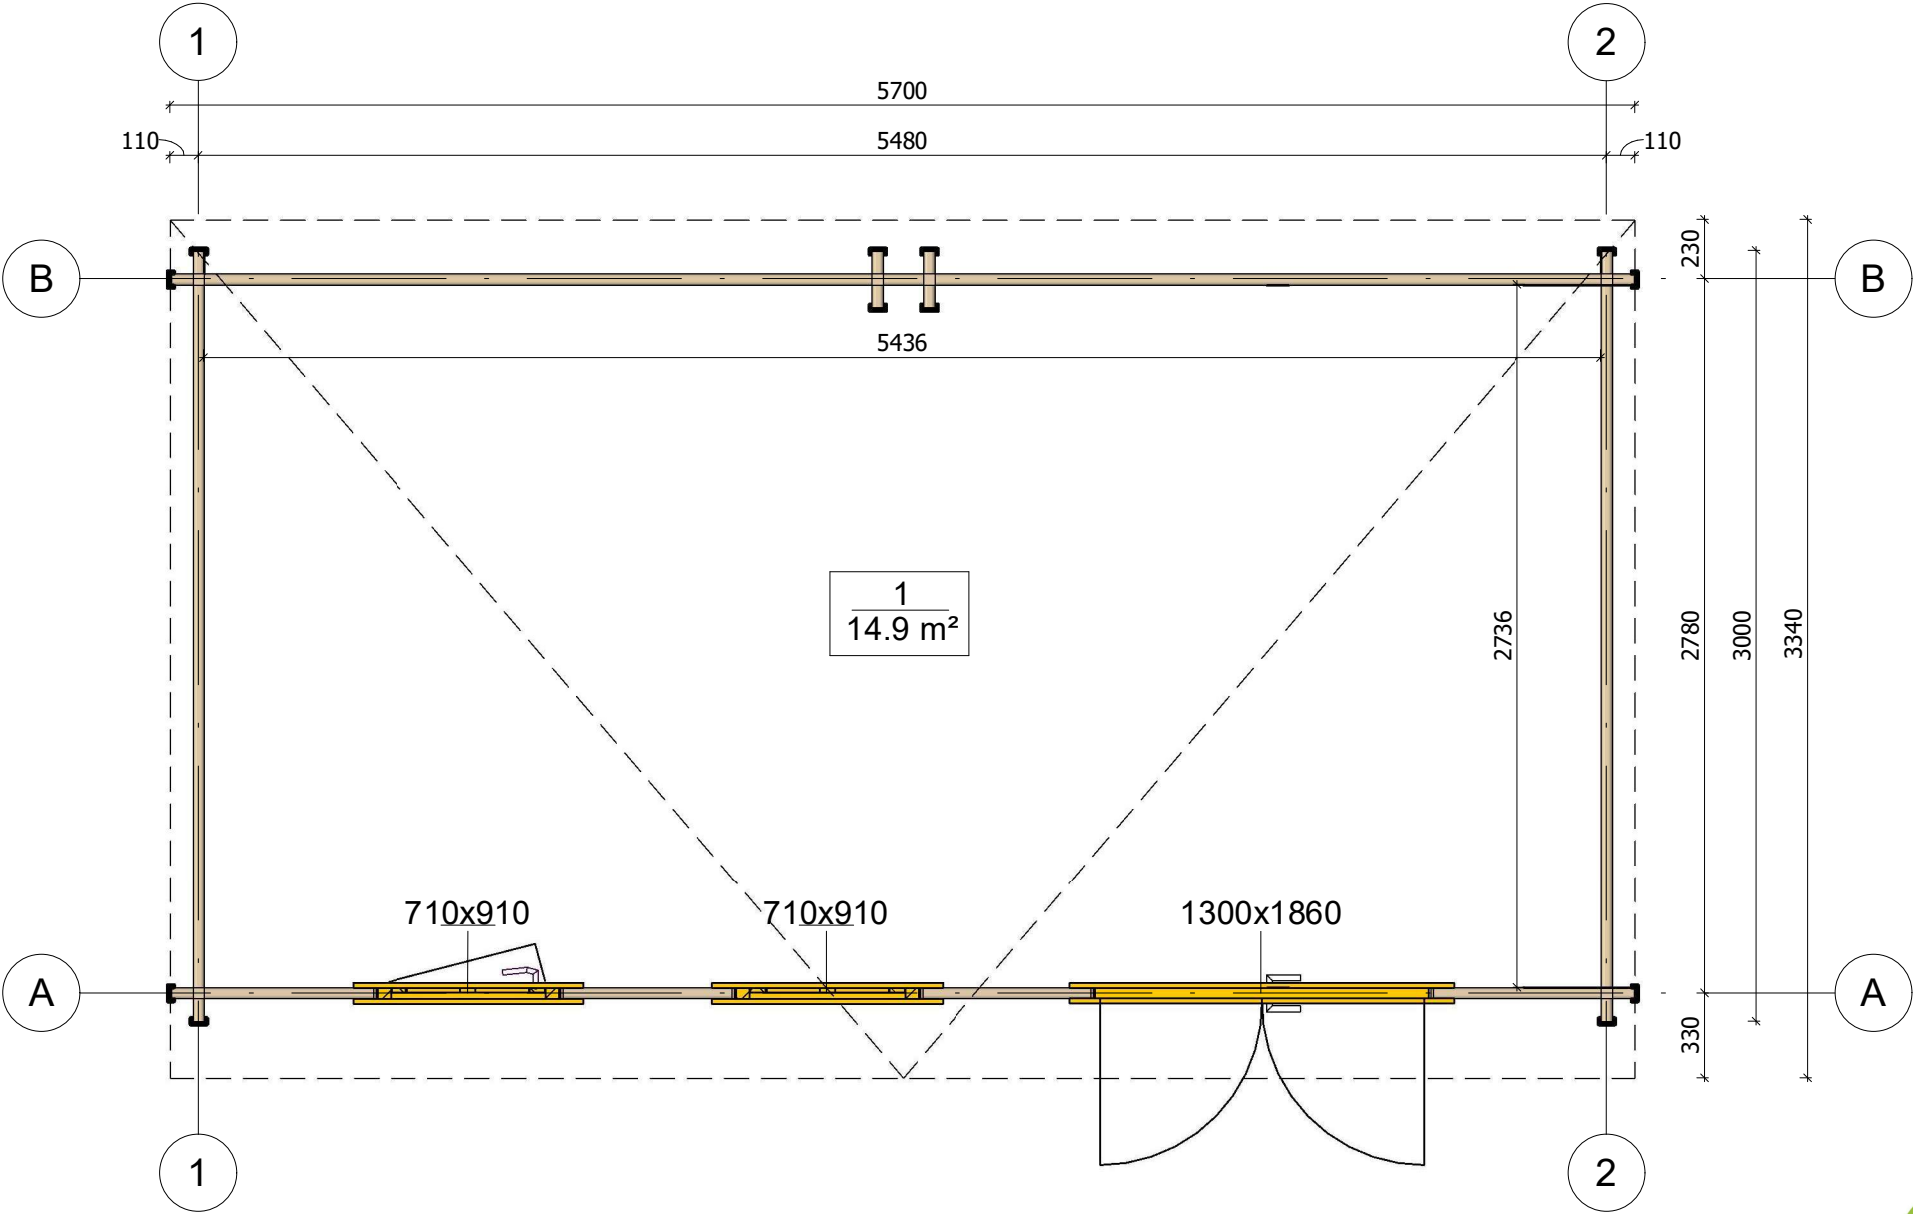


|                   |         |             |          |                     |                           |        |
|-------------------|---------|-------------|----------|---------------------|---------------------------|--------|
| All interior area | 14.9 m2 | Profile     | 44x135mm | Project             | 44_SN18_5.7x3 BK23D       | Scale  |
| All roof area     | 19.1 m2 | All terrace | -        | 2023-06-01 11:31:26 | Drawing name 1 FLOOR PLAN | 1 : 30 |

# PRZEKROJ

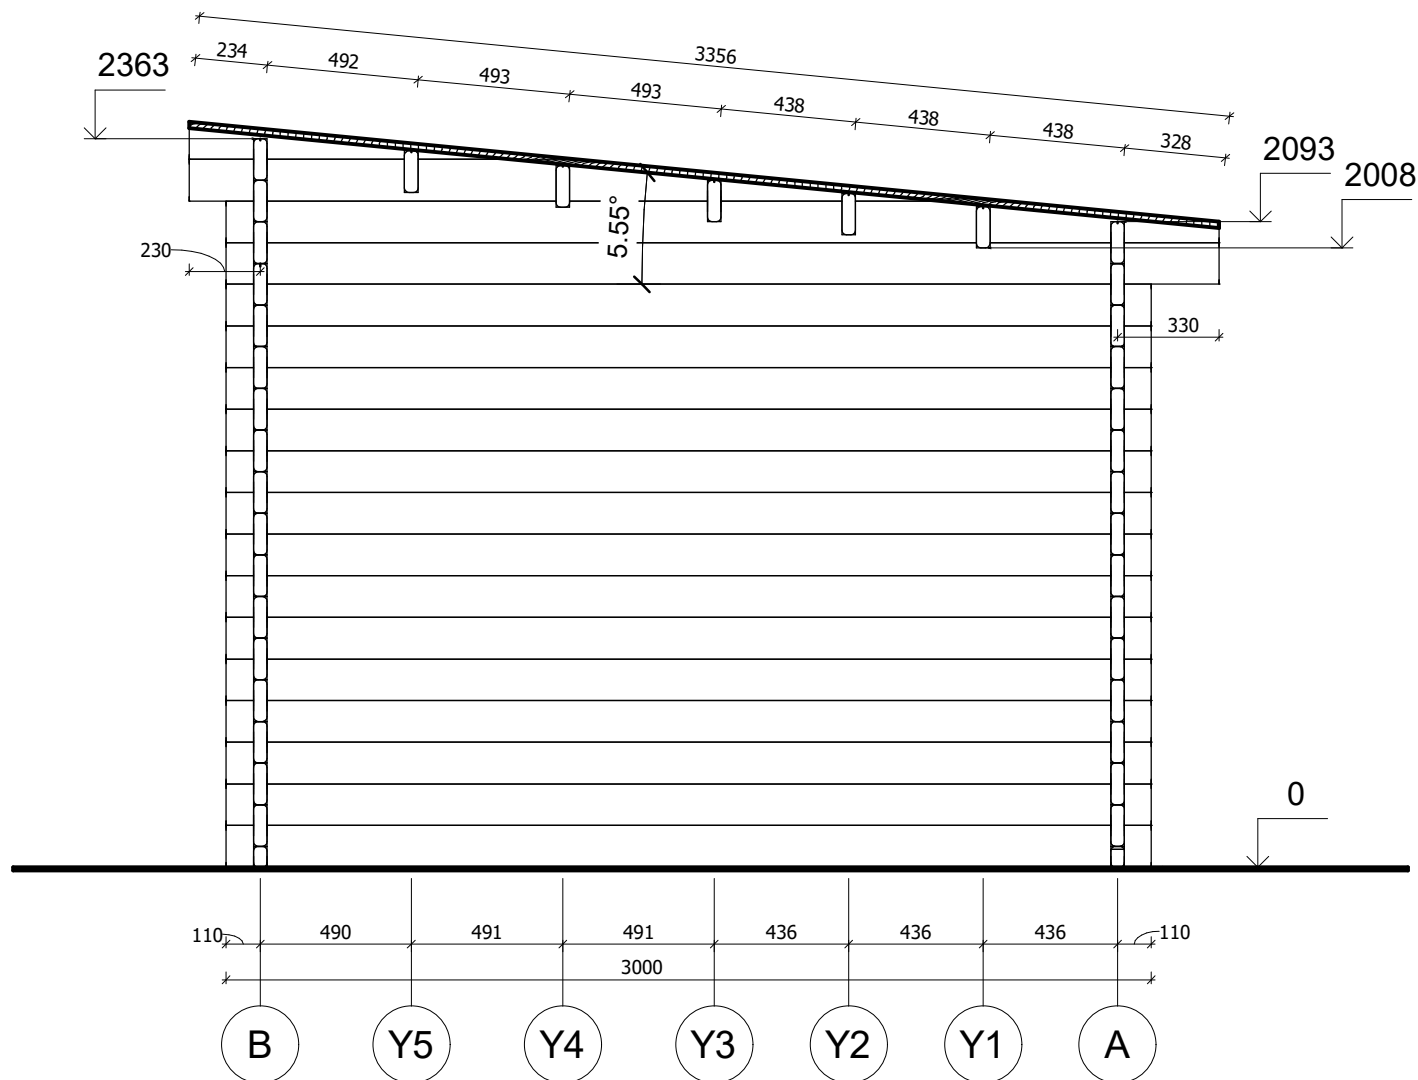


|                   |         |             |          |                        |                                    |        |
|-------------------|---------|-------------|----------|------------------------|------------------------------------|--------|
| All interior area | 14.9 m2 | Profile     | 44x135mm | Project                | 44_SN18_5.7x3 BK23D                | Scale  |
| All roof area     | 19.1 m2 | All terrace | -        | 2023-05-18<br>08:29:39 | Drawing name VERTICAL SECTION 2-BA | 1 : 25 |



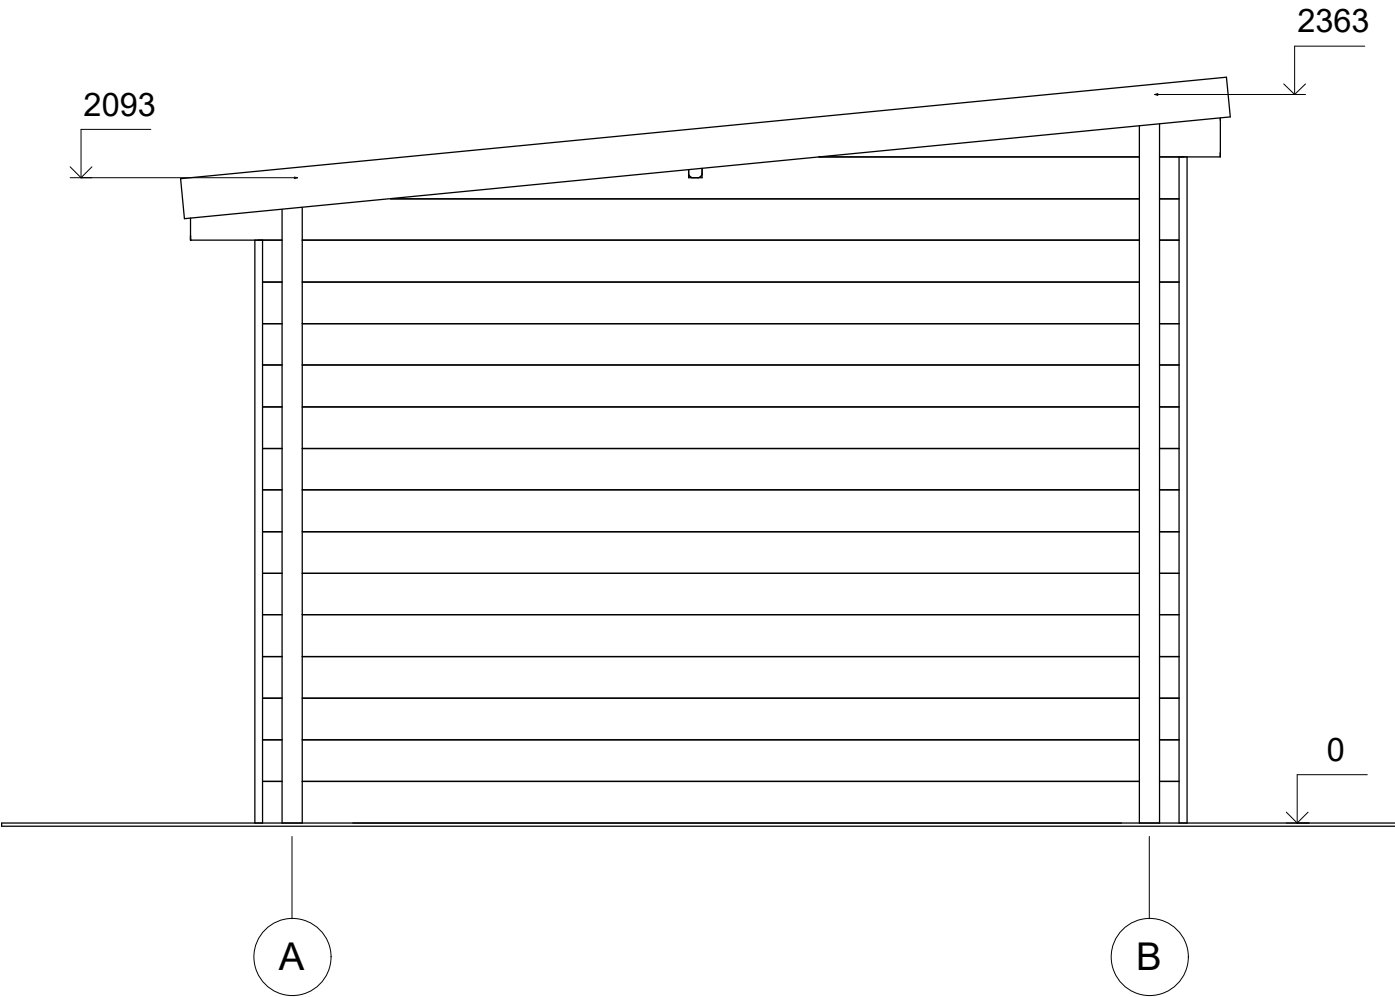

|                   |         |             |          |                     |                        |        |
|-------------------|---------|-------------|----------|---------------------|------------------------|--------|
| All interior area | 14.9 m2 | Profile     | 44x135mm | Project             | 44_SN18_5.7x3 BK23D    | Scale  |
| All roof area     | 19.1 m2 | All terrace | -        | 2023-06-01 11:32:19 | Drawing name FACADE AB | 1 : 25 |

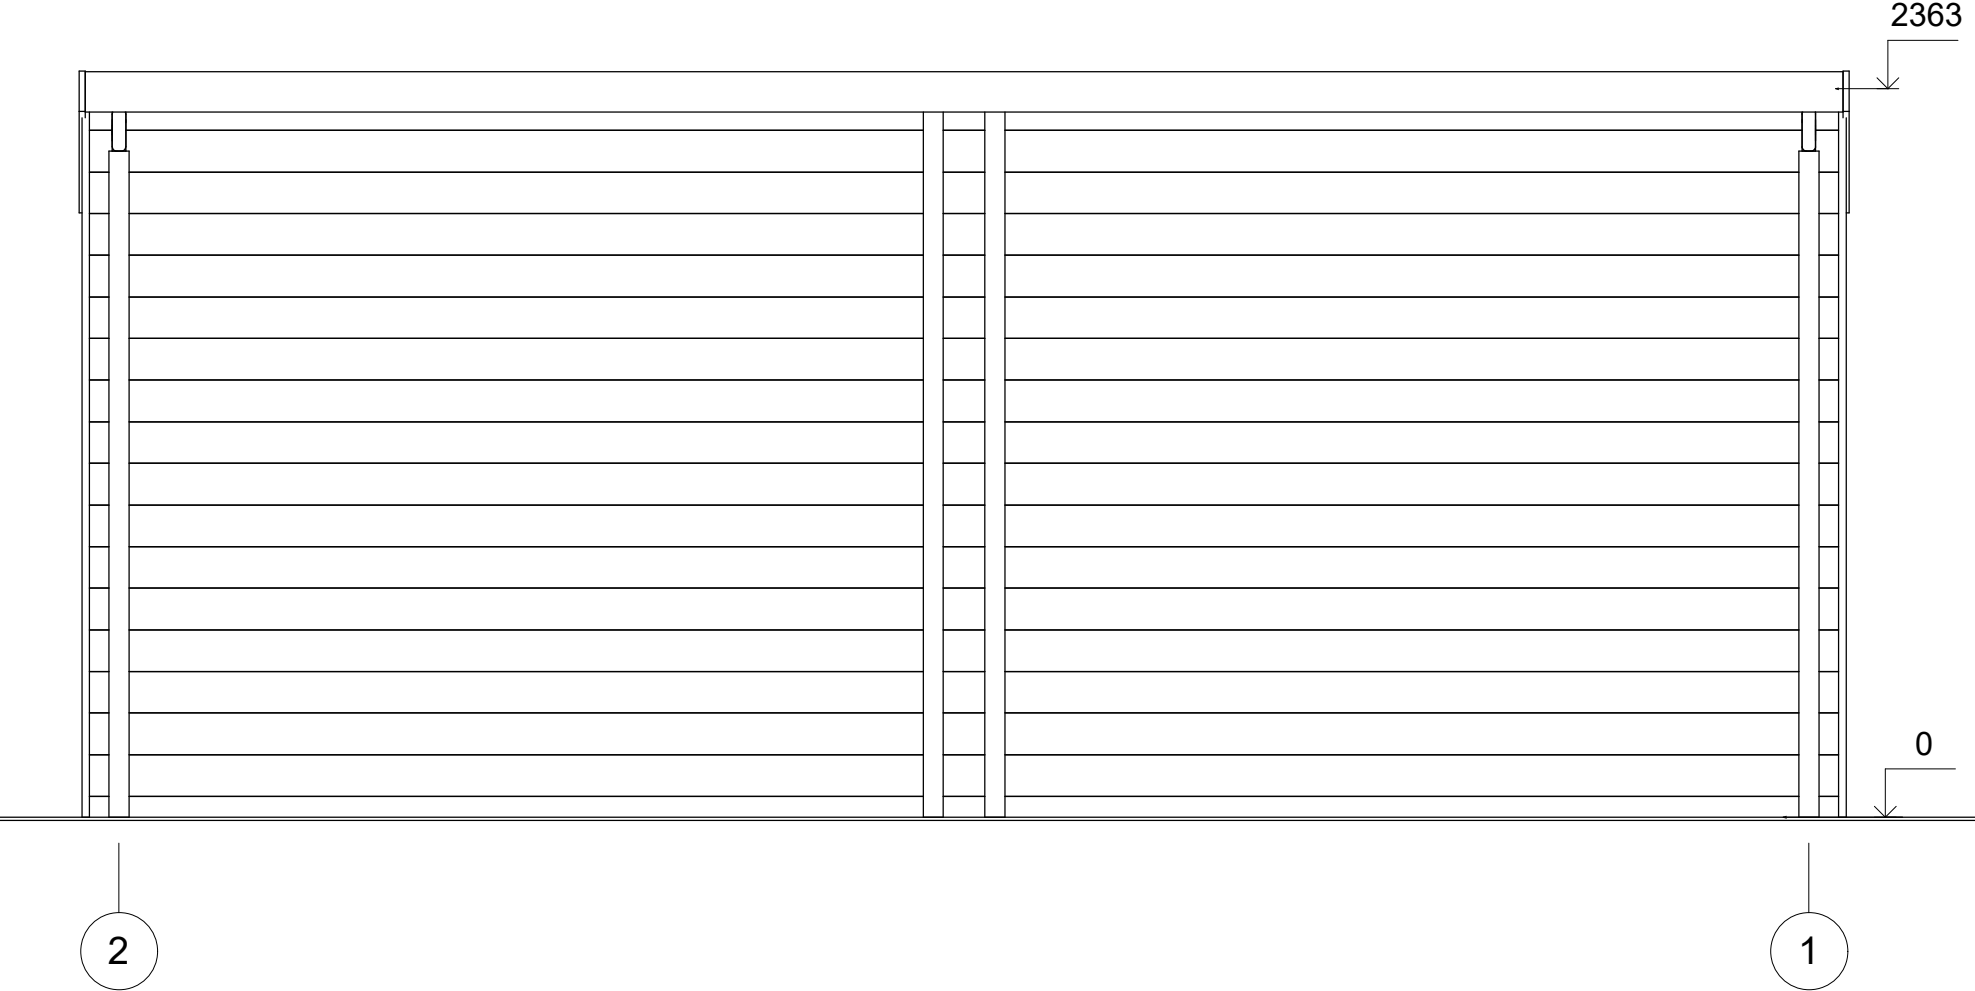


|                   |         |             |          |                     |                     |           |
|-------------------|---------|-------------|----------|---------------------|---------------------|-----------|
| All interior area | 14.9 m2 | Profile     | 44x135mm | Project             | 44_SN18_5.7x3 BK23D | Scale     |
| All roof area     | 19.1 m2 | All terrace | -        | 2023-06-01 11:32:19 | Drawing name        | FACADE 21 |
|                   |         |             |          |                     |                     | 1 : 25    |

ELEWACJE



|                   |         |             |          |                     |                     |           |
|-------------------|---------|-------------|----------|---------------------|---------------------|-----------|
| All interior area | 14.9 m2 | Profile     | 44x135mm | Project             | 44_SN18_5.7x3 BK23D | Scale     |
| All roof area     | 19.1 m2 | All terrace | -        | 2023-06-01 11:32:19 | Drawing name        | FACADE 12 |

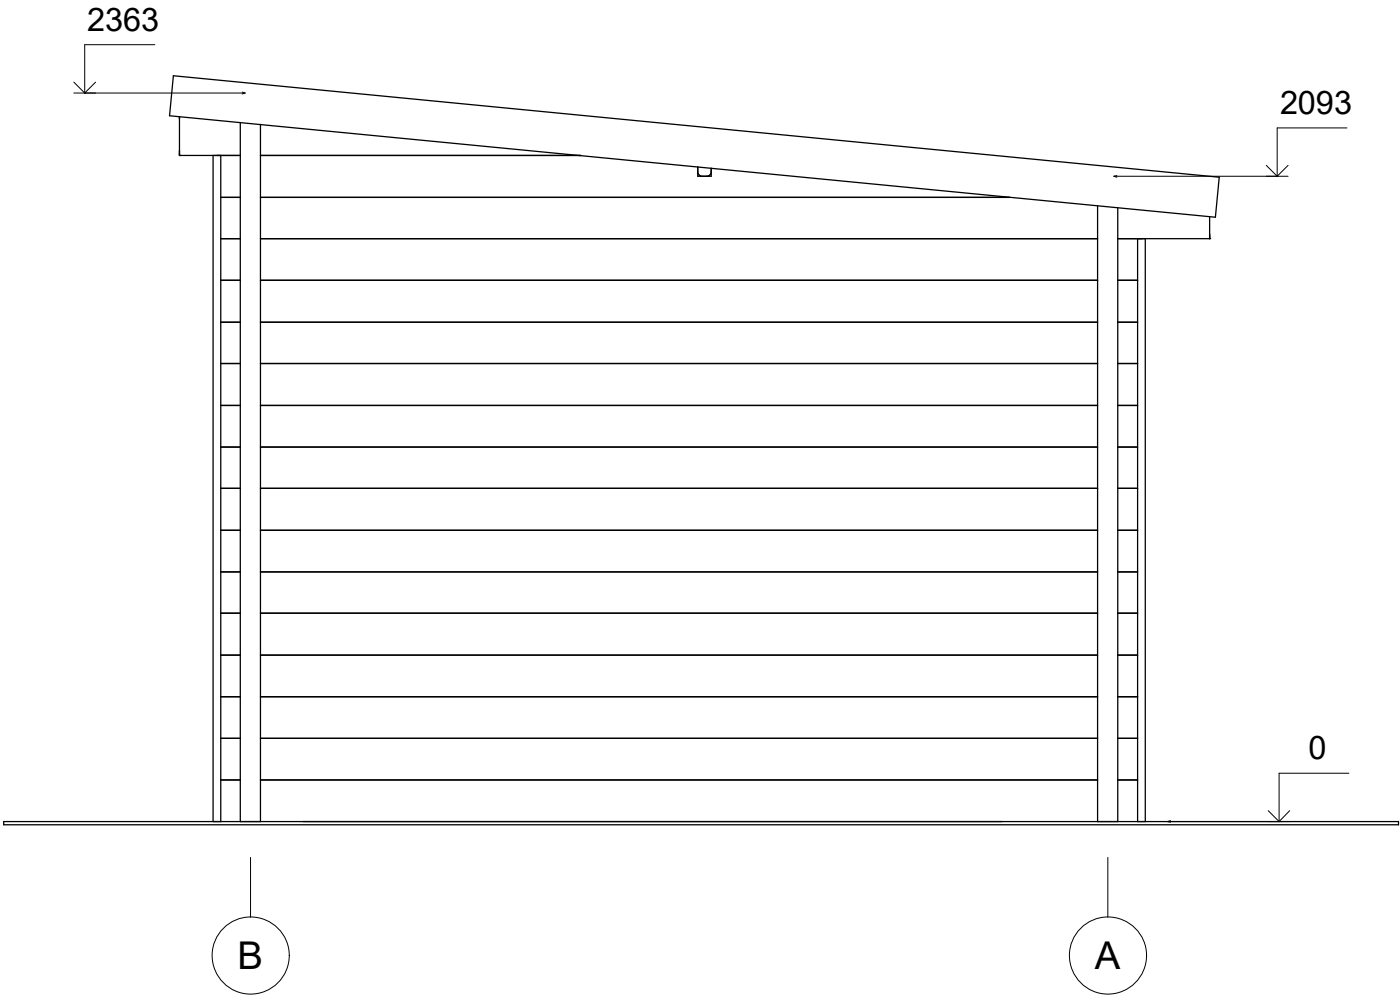

|                   |         |             |          |                     |                        |        |
|-------------------|---------|-------------|----------|---------------------|------------------------|--------|
| All interior area | 14.9 m2 | Profile     | 44x135mm | Project             | 44_SN18_5.7x3 BK23D    | Scale  |
| All roof area     | 19.1 m2 | All terrace | -        | 2023-06-01 11:32:19 | Drawing name FACADE BA | 1 : 25 |