



Domek ogrodowy ZELWA SN20.2
5,5 x 4 m, 44 mm, Pełny zestaw
PREMIUM

Produkt #SN20.2_5,5x4_44

20830.00 zł

~~22550.00 zł~~ / Zaoszczędzisz : 1720.00 zł

Najniższa cena w ciągu ostatnich 30 dni **22550.00 zł**

Cena obowiązuje przez 15 dni

<https://domkiekoarchitektura.pl/domek-ogrodowy-zelwa-sn20-2>



Opis	WARTOŚĆ
Grubość ścian	44 mm
Wymiary ścian (szerokość x długość)	5,5 x 4 m
Wysokość ścian	2093 mm
Wysokość do kalenicy	2768 mm
Powierzchnia podłogi	19,6 m ²
Powierzchnia dachu	24,7 m ²
Kąt nachylenia dachu	19° odpowiada 34 %
Obliczone obciążenie konstrukcji dachu	150 kg/m ²
Okna	Szt. / stronę otwarcia sprawdź według rysunków projektu
Drzwi	Szt. / stronę otwarcia sprawdź według rysunków projektu
Bramy garażowe	Szt. / stronę otwarcia sprawdź według rysunków projektu
Zastosowane szkło	Podwójne zespolone
Wypust dachowy	Sprawdź według rysunków projektu
Powierzchnia zewnętrzna (ściany)	36,9 m ²
Powierzchnia wewnętrzna (ściany)	45,9 m ²
Poziom wilgotności drewna	~ 18 %

Wymiary i waga opakowania

H 880 x B 1200 x L 5500 mm = 1330 kg


Zestaw produktu

S

- Hydroizolacja na fundament pod podwaliny
- Podwaliny fundamentów płaskich
- Deska podłogowa grubości ok 18 mm z pióro wpustem
- Zestaw listwy przypodłogowej
- Zestaw profilowanych balików ścian:
 - Balik 34 mm z podwójnym piórem wpust
- Schody lub drabina na antresolę lub piętro, zmienna w zależności od planów i modelu
- Podłoga piętra z litego drewna grubości ok 18 mm z pióro wpustem
- Deska dachowa grubości ok 18 mm z pióro wpustem
- Zestaw elementów wykończeniowych z drewna: deska czołowa dachu, dekoracja dachu, deska czołowa więźby dachowej oraz listwa przysufitowa
- Papa bitumiczna na pokrycie dachowe w rolkach, przybijana
- Zestaw elementów montażowych
- Materiały uszczelniające: taśma do uszczelniania drzwi, okien oraz narożników od wewnątrz; silikon do narożników na zewnątrz oraz uszczelniania ścian
- Próg metalowy do drzwi wejściowych
- Zestaw okien i drzwi z podwójną szybą, drzwi wewnętrzne całkowicie drewniane. Stronę otwarcia drzwi i okien prosimy sprawdzić według rysunków projektu
- Podwójna uszczelka gumowa do dodatkowej ochrony okien i drzwi przed deszczem i wiatrem oraz zestaw zamków i klamek
- Zestaw do montażu tarasu z deski grubości ok 18 mm


Tel.: +48 856 723 031

Kontakt mailowy: sklep@domkiekoarchitektura.pl
www.domkiekoarchitektura.pl

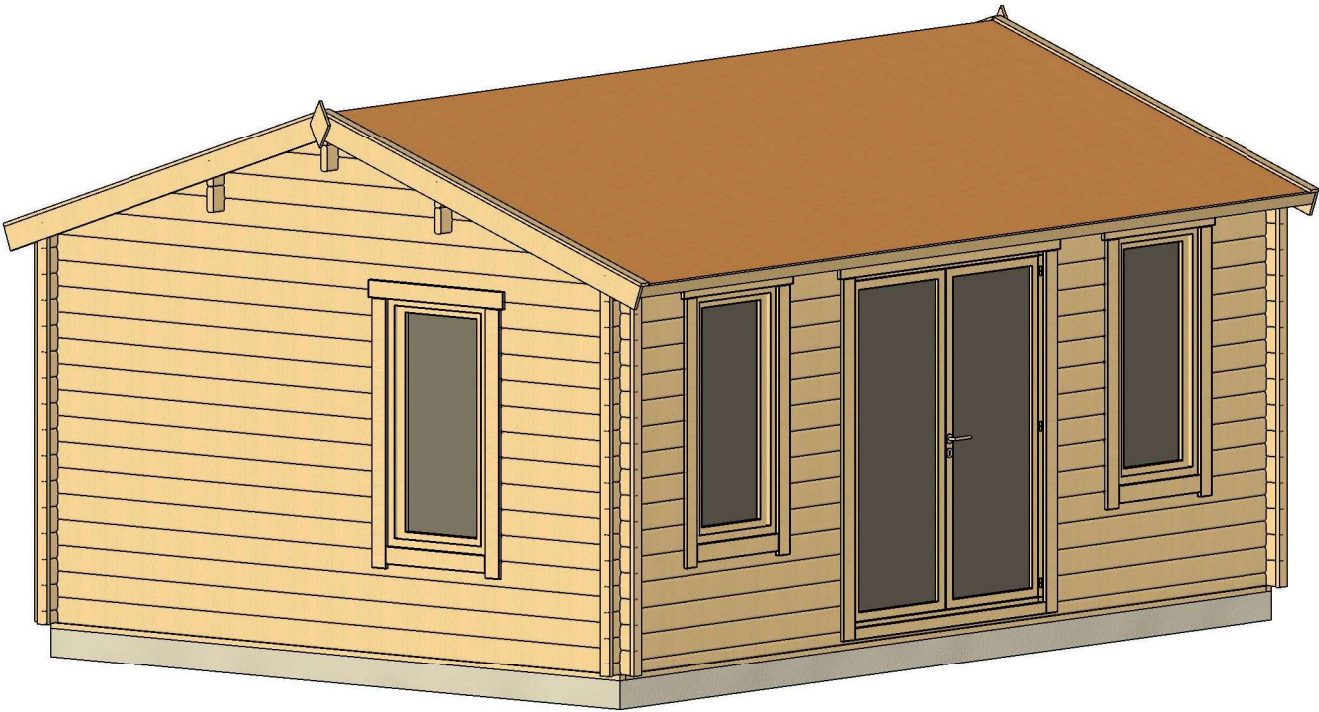


All interior area	19.6 m2	Profile	44x135mm	Project	44_SN20.2_5.5x4 BK23	Scale
All roof area	24.7 m2	All terrace		2023-06-02 15:30:53	Drawing name 3D VISUALIZATION	

3D WIZUALIZACJA

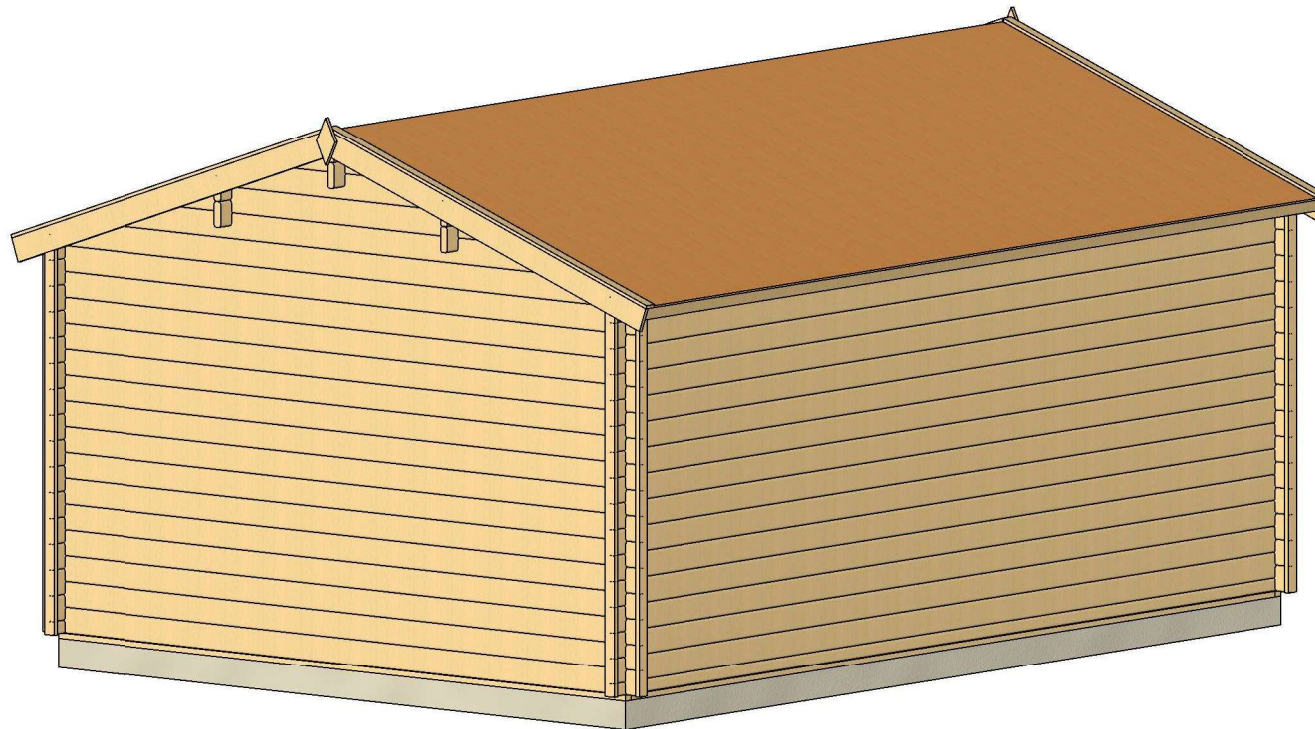

All interior area	19.6 m2	Profile	44x135mm	Project	44_SN20.2_5.5x4 BK23	Scale
All roof area	24.7 m2	All terrace		2023-06-02 15:30:55	Drawing name 3D VISUALIZATION 2	


PLAN FUNDAMENTU

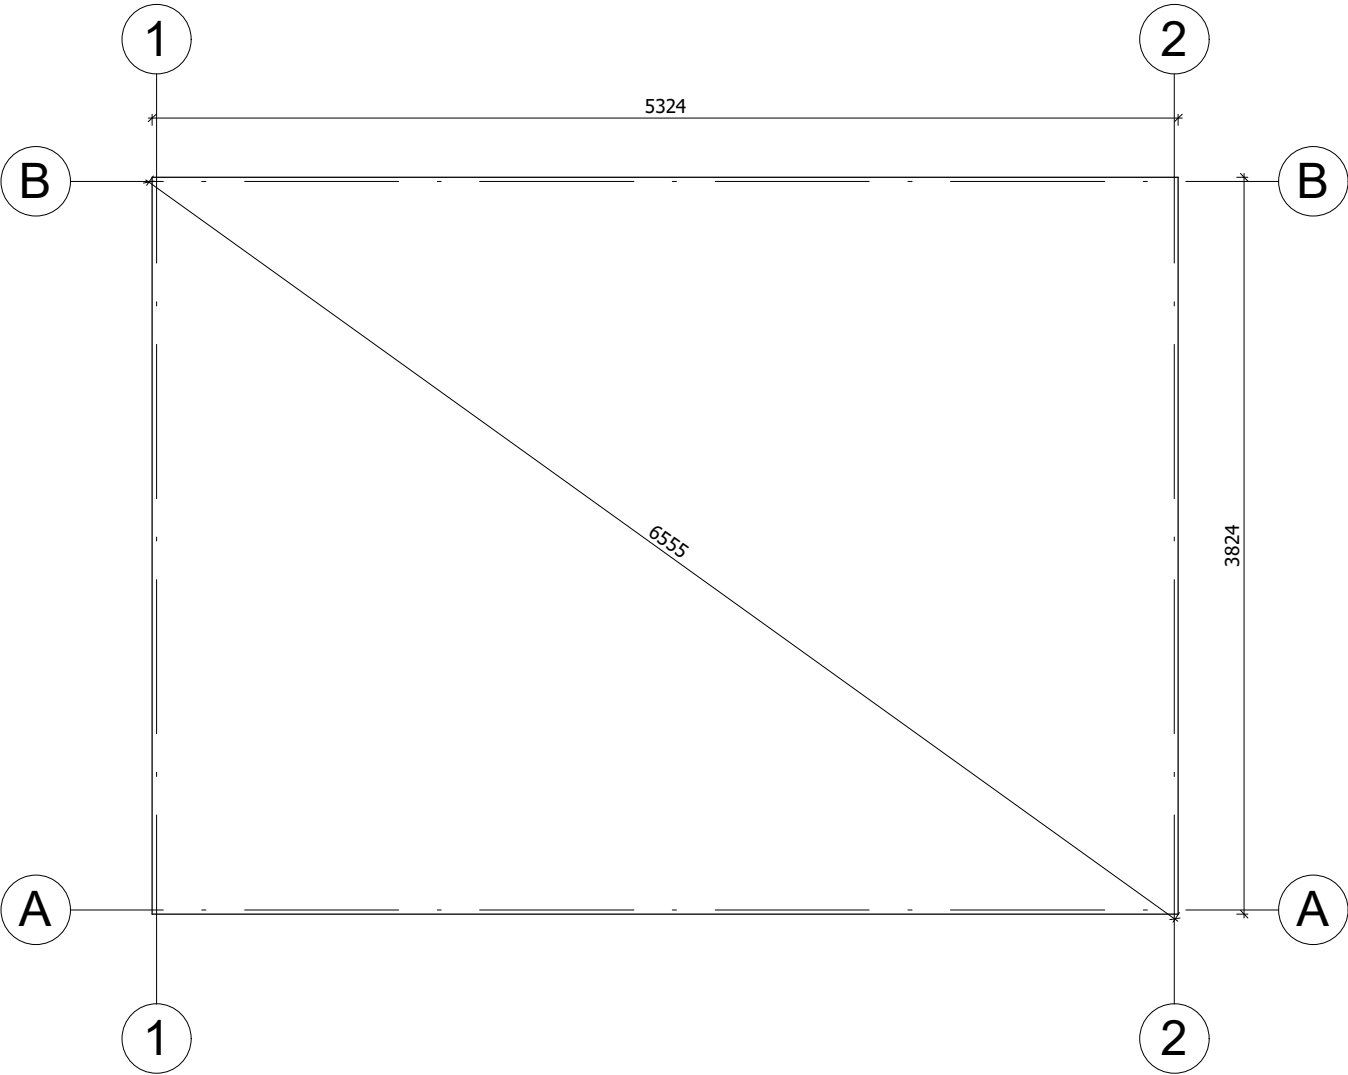

Fundament należy wykonać zgodnie z wymiarami planu, aby zapobiec wszelkim wewnętrznym zaburzeniom w konstrukcji (infiltracja wody, odkształcenie konstrukcji itp.) Nasze projekty muszą być montowane na fundamencie o maksymalnym nachyleniu 10mm na 10m.


All interior area	19.6 m2	Profile	44x135mm	Project	44_SN20.2_5.5x4 BK23	Scale
All roof area	24.7 m2	All terrace		2023-05-29 09:52:33	Drawing name BASE SIZE	1 : 40

RZUT PLANU

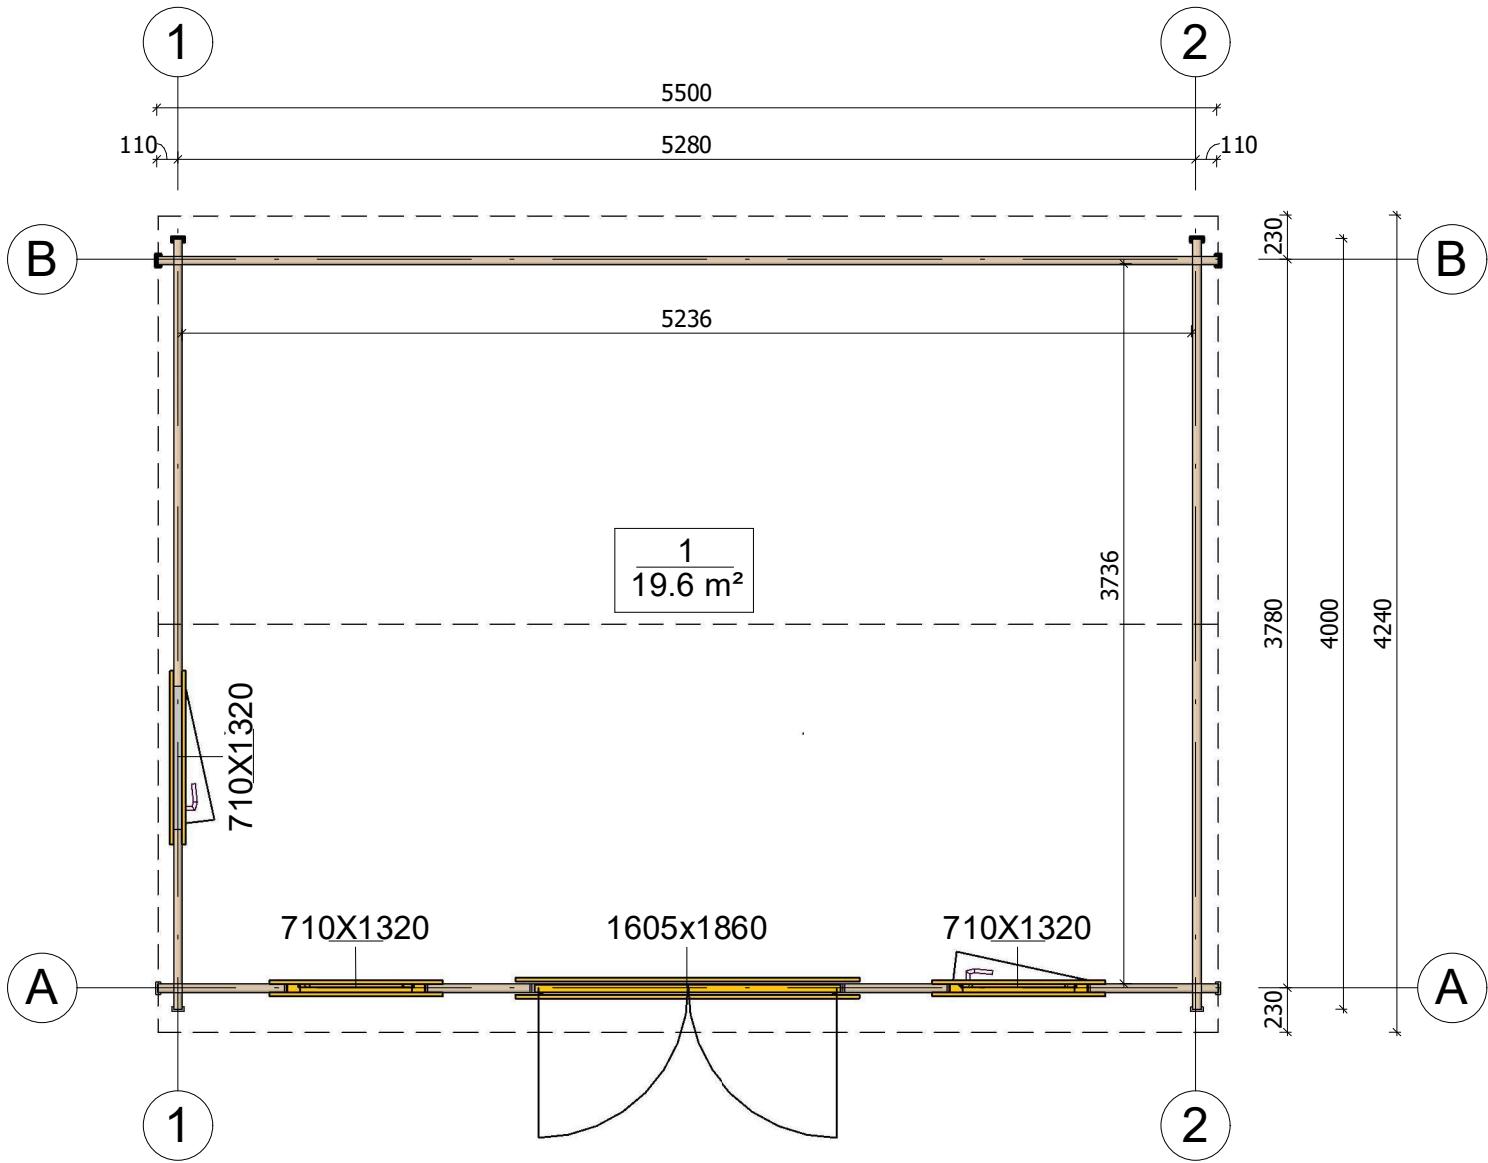


All interior area	19.6 m2	Profile	44x135mm	Project	44_SN20.2_5.5x4 BK23	Scale
All roof area	24.7 m2	All terrace		2023-06-02 15:30:16	Drawing name 1 FLOOR PLAN	1 : 40

PRZEKROJ

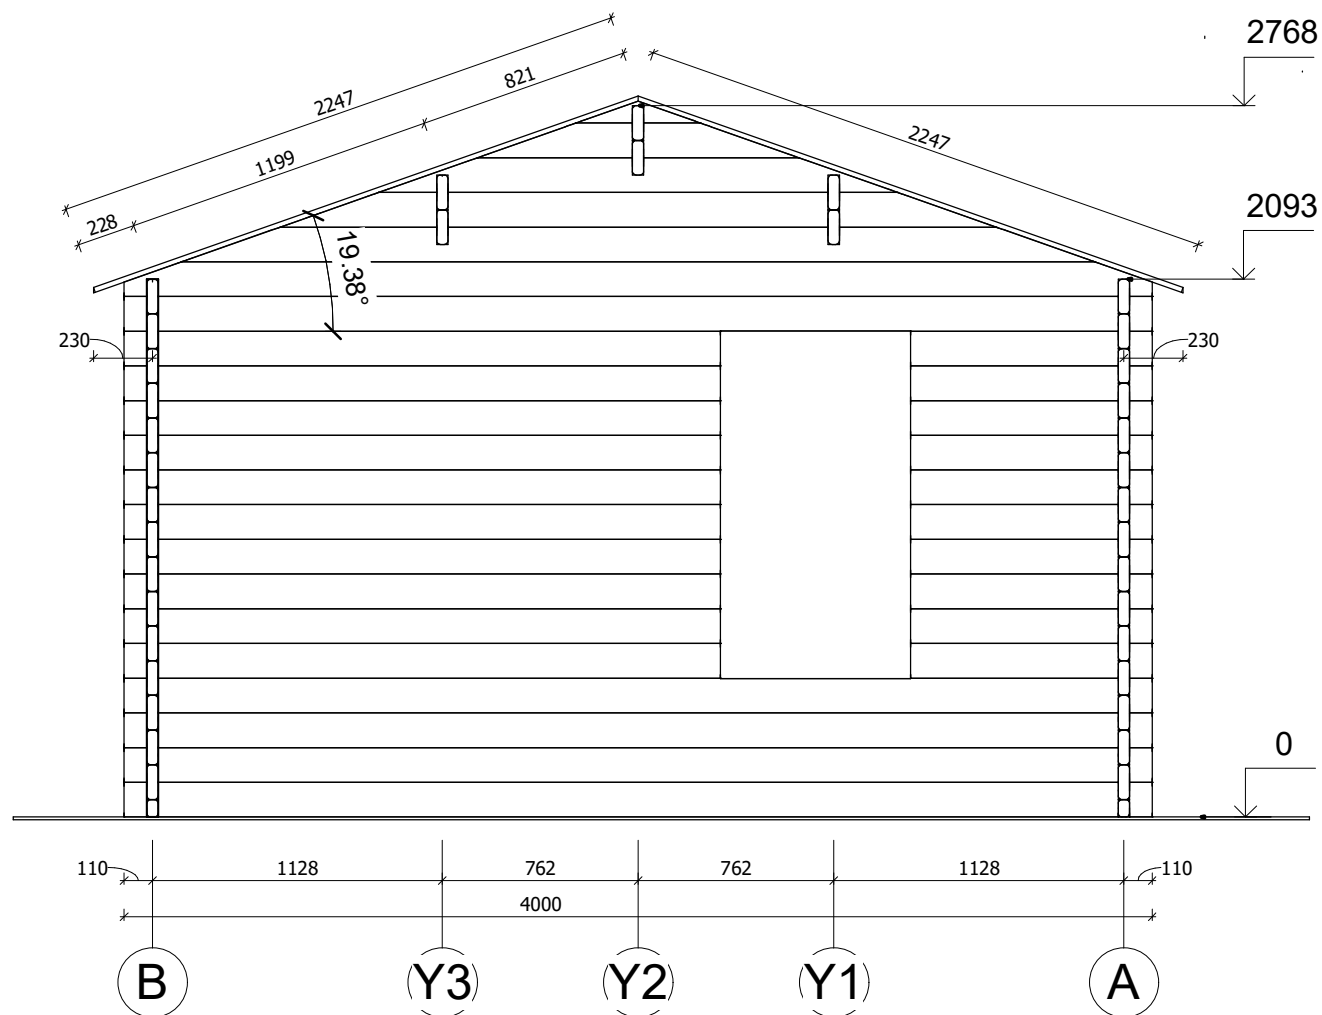


All interior area	19.6 m2	Profile	44x135mm	Project	44_SN20.2_5.5x4 BK23	Scale
All roof area	24.7 m2	All terrace		2023-06-02 15:33:18	Drawing name	VERTICAL SECTION 1-BA
						1 : 30


ELEWACJE

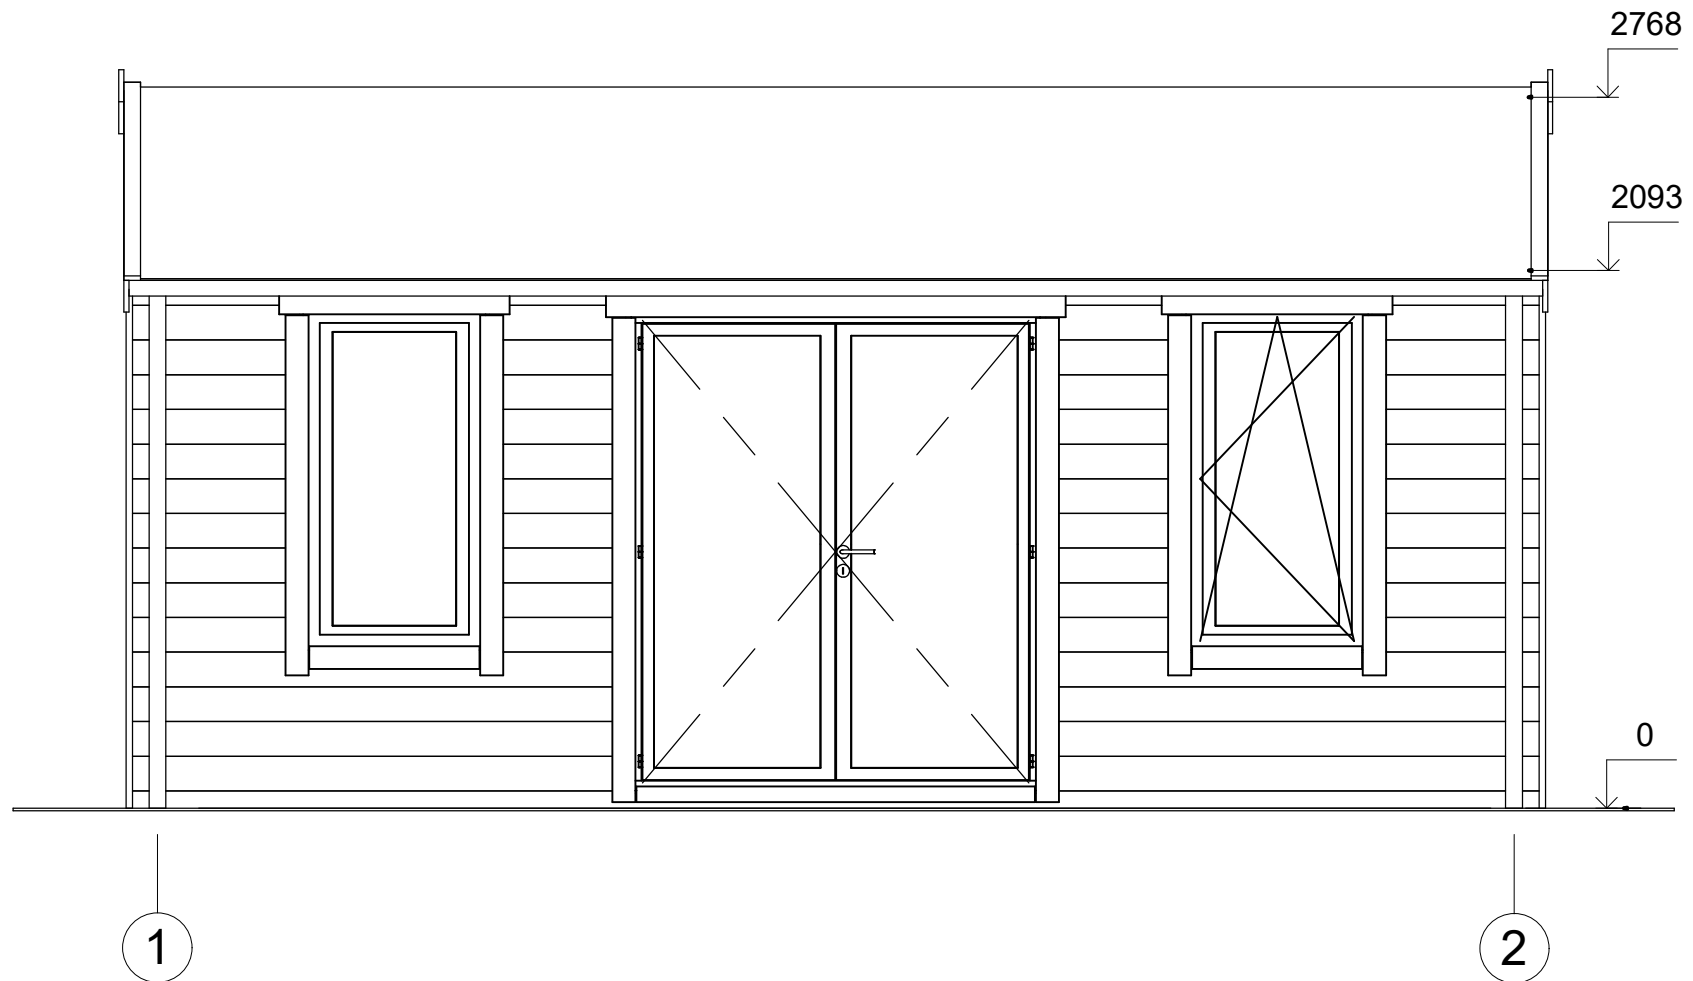

All interior area	19.6 m2	Profile	44x135mm	Project	44_SN20.2_5.5x4 BK23	Scale
All roof area	24.7 m2	All terrace		2023-06-02 15:31:25	Drawing name	FACADE 12
						1 : 30

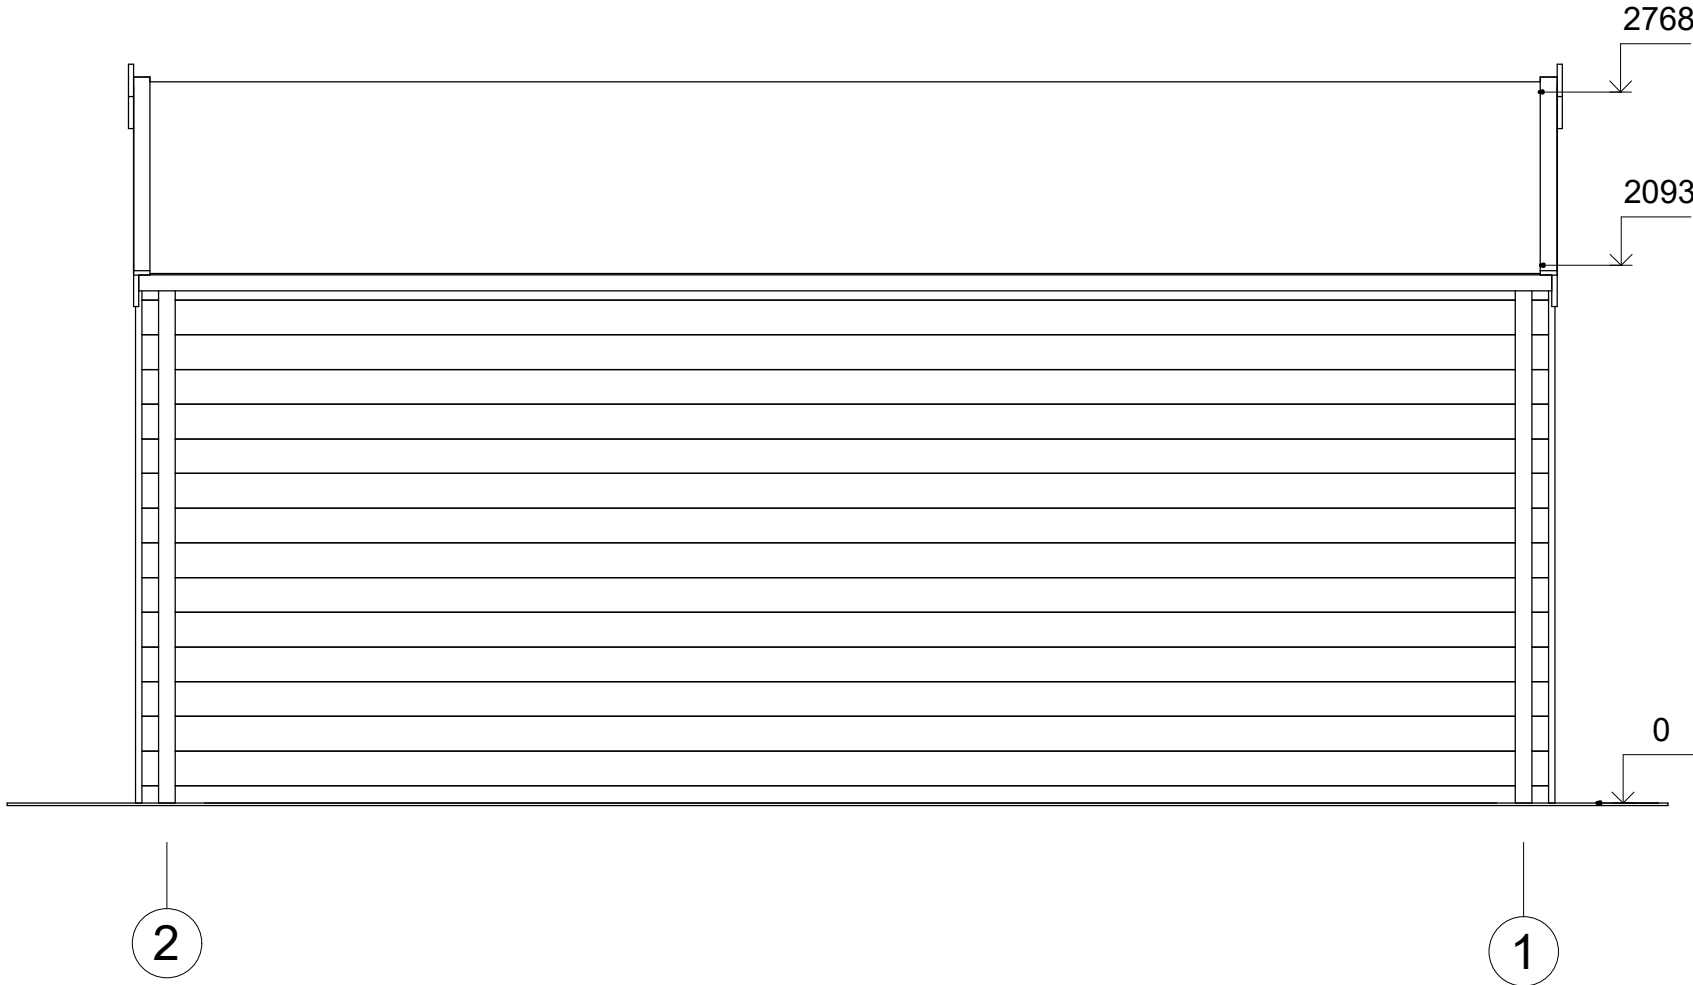


All interior area	19.6 m2	Profile	44x135mm	Project	44_SN20.2_5.5x4 BK23	Scale
All roof area	24.7 m2	All terrace		2023-06-02 15:31:26	Drawing name	FACADE 21
						1 : 30

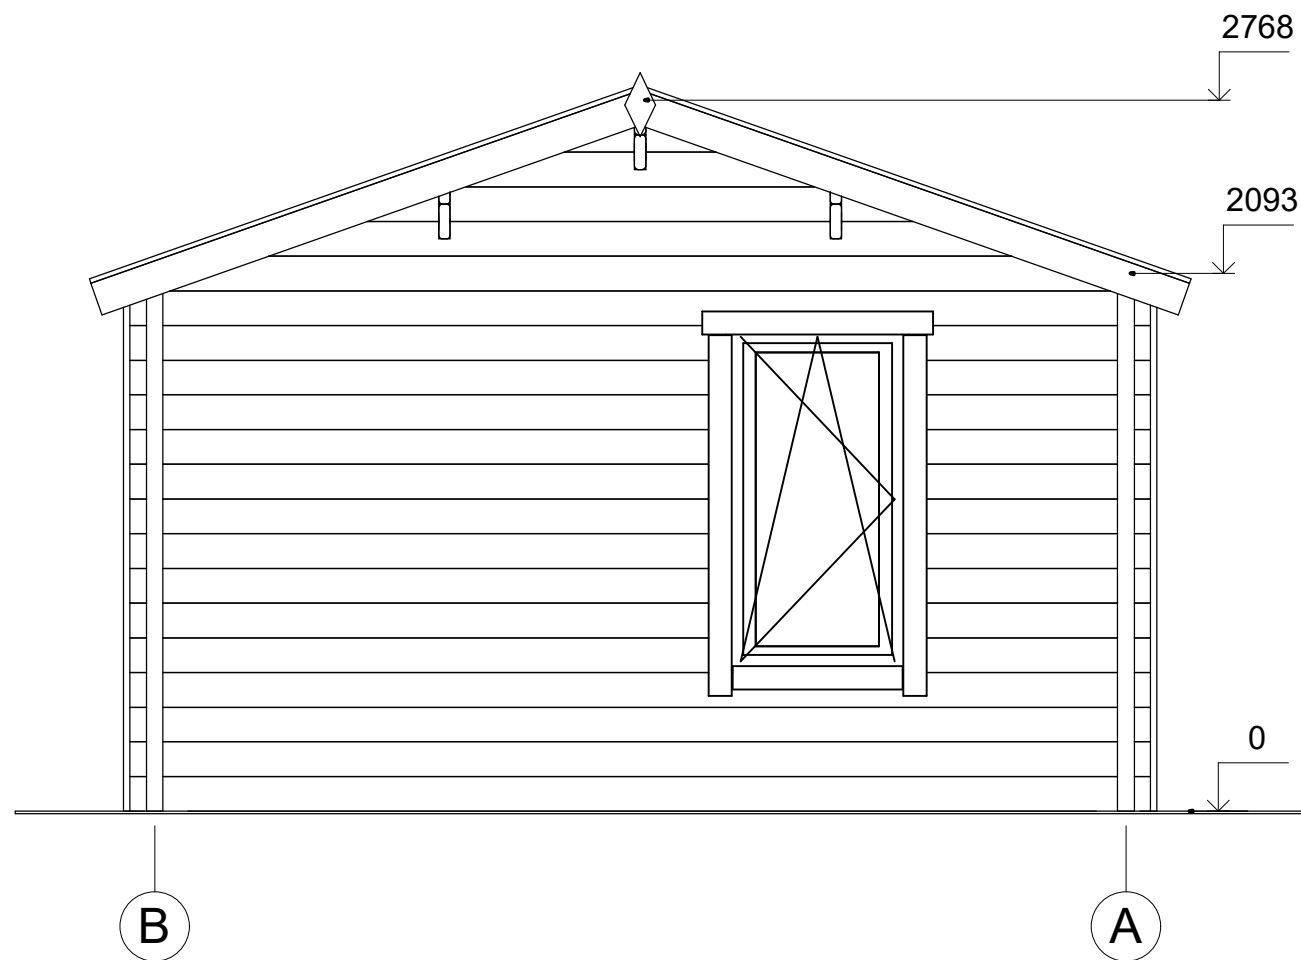

All interior area	19.6 m2	Profile	44x135mm	Project	44_SN20.2_5.5x4 BK23	Scale
All roof area	24.7 m2	All terrace		2023-06-02 15:31:26	Drawing name	FACADE BA
						1 : 30

ELEWACJE

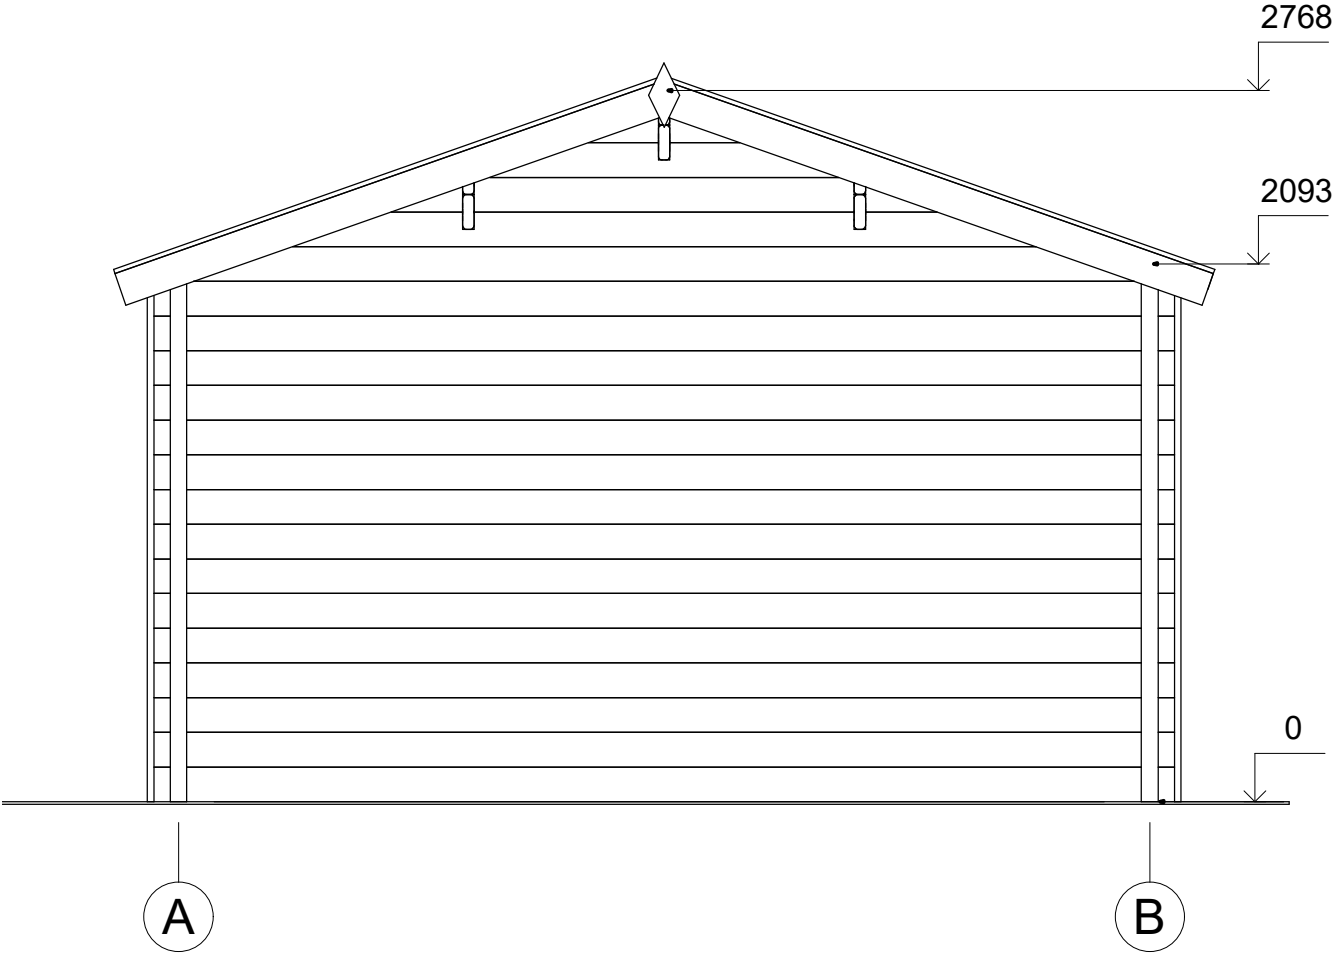

All interior area	19.6 m2	Profile	44x135mm	Project	44_SN20.2_5.5x4 BK23	Scale
All roof area	24.7 m2	All terrace		2023-06-02 15:31:26	Drawing name FACADE AB	1 : 30