



**Domek ogrodowy IDA SN21
5 x 5,7 m, 44 mm, Pełny zestaw
PREMIUM**

Produkt #SN21_5x5,7_44

26230.00 zł

28590.00-zł / Zaoszczędzisz : 2360.00 zł

Najniższa cena w ciągu ostatnich 30 dni **28590.00 zł**

Cena obowiązuje przez 15 dni

<https://domkiekoarchitektura.pl/domek-ogrodowy-ida-sn21>



Opis	WARTOŚĆ
Grubość ścian	44 mm
Wymiary ścian (szerokość x długość)	5 x 5,7 m
Wysokość ścian	2093 mm
Wysokość do kalenicy	2903 mm
Powierzchnia podłogi	16,6 m ² + 9,4 m ² taras
Powierzchnia dachu	30,7 m ²
Kąt nachylenia dachu	16 ° odpowiada 28 %
Obliczone obciążenie konstrukcji dachu	150 kg/m ²
Okna	Szt. / stronę otwarcia sprawdź według rysunków projektu
Drzwi	Szt. / stronę otwarcia sprawdź według rysunków projektu
Bramy garażowe	Szt. / stronę otwarcia sprawdź według rysunków projektu
Zastosowane szkło	Podwójne zespolone
Wypust dachowy	Sprawdź według rysunków projektu
Powierzchnia zewnętrzna (ściany)	45,6 m ²
Powierzchnia wewnętrzna (ściany)	46,3 m ²
Poziom wilgotności drewna	~ 18 %

Wymiary i waga opakowania

H 620 x B 1200 x L 5700 mm = 1020 kg

H 510 x B 1200 x L 5700 mm = 1020 kg


Zestaw produktu

S

- Hydroizolacja na fundament pod podwaliny
- Podwaliny fundamentów płaskich
- Deska podłogowa grubości ok 18 mm z pióro wpustem
- Zestaw listwy przypodłogowej
- Zestaw profilowanych balików ścian:
 - Balik 44 mm z podwójnym piórem wpust
- Schody lub drabina na antresolę lub piętro, zmienna w zależności od planów i modelu
- Podłoga piętra z litego drewna grubości ok 18 mm z pióro wpustem
- Deska dachowa grubości ok 18 mm z pióro wpustem
- Zestaw elementów wykończeniowych z drewna: deska czołowa dachu, dekoracja dachu, deska czołowa więźby dachowej oraz listwa przysufitowa
- Papa bitumiczna na pokrycie dachowe w rolkach, przybijana
- Zestaw elementów montażowych
- Materiały uszczelniające: taśma do uszczelniania drzwi, okien oraz narożników od wewnątrz; silikon do narożników na zewnątrz oraz uszczelniania ścian
- Próg metalowy do drzwi wejściowych
- Zestaw okien i drzwi z podwójną szybą, drzwi wewnętrzne całkowicie drewniane. Stronę otwarcia drzwi i okien prosimy sprawdzić według rysunków projektu
- Podwójna uszczelka gumowa do dodatkowej ochrony okien i drzwi przed deszczem i wiatrem oraz zestaw zamków i klamek
- Zestaw do montażu tarasu z deski grubości ok 18 mm


Tel.: +48 856 723 031

Kontakt mailowy: sklep@domkiekoarchitektura.pl
www.domkiekoarchitektura.pl

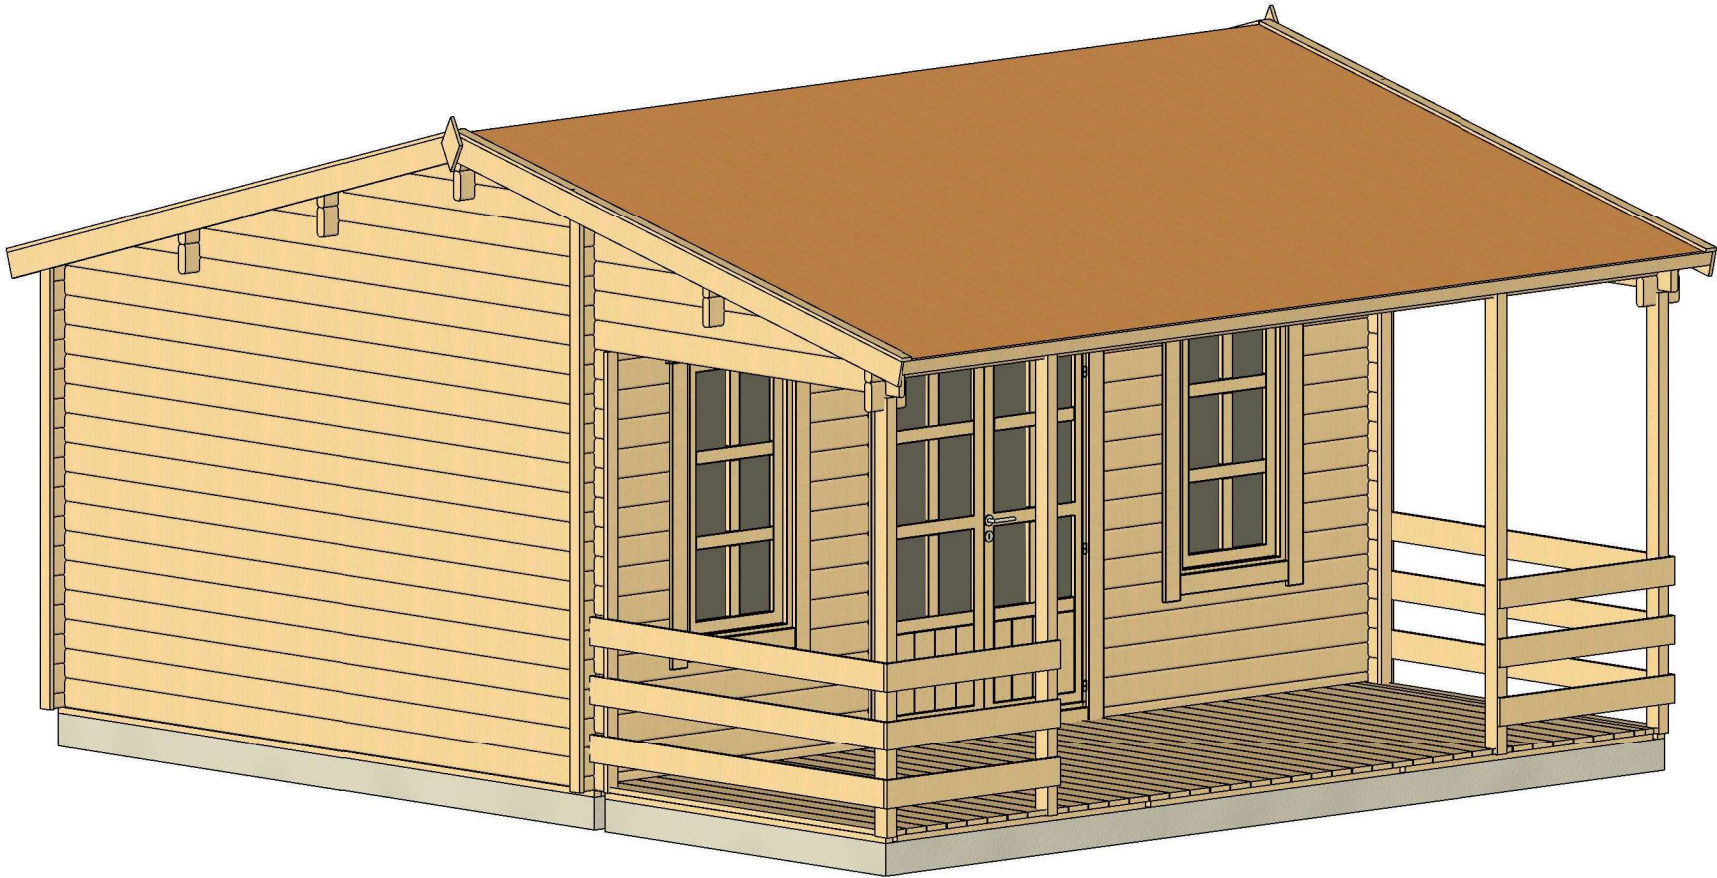

All interior area	16.6 m2	Profile	44x135mm	Project	44_SN21_5x5.7 BK23	Scale
All roof area	30.7 m2	All terrace	9.4 m2	2023-06-08 08:59:25	Drawing name 3D VISUALIZATION	

3D WIZUALIZACJA

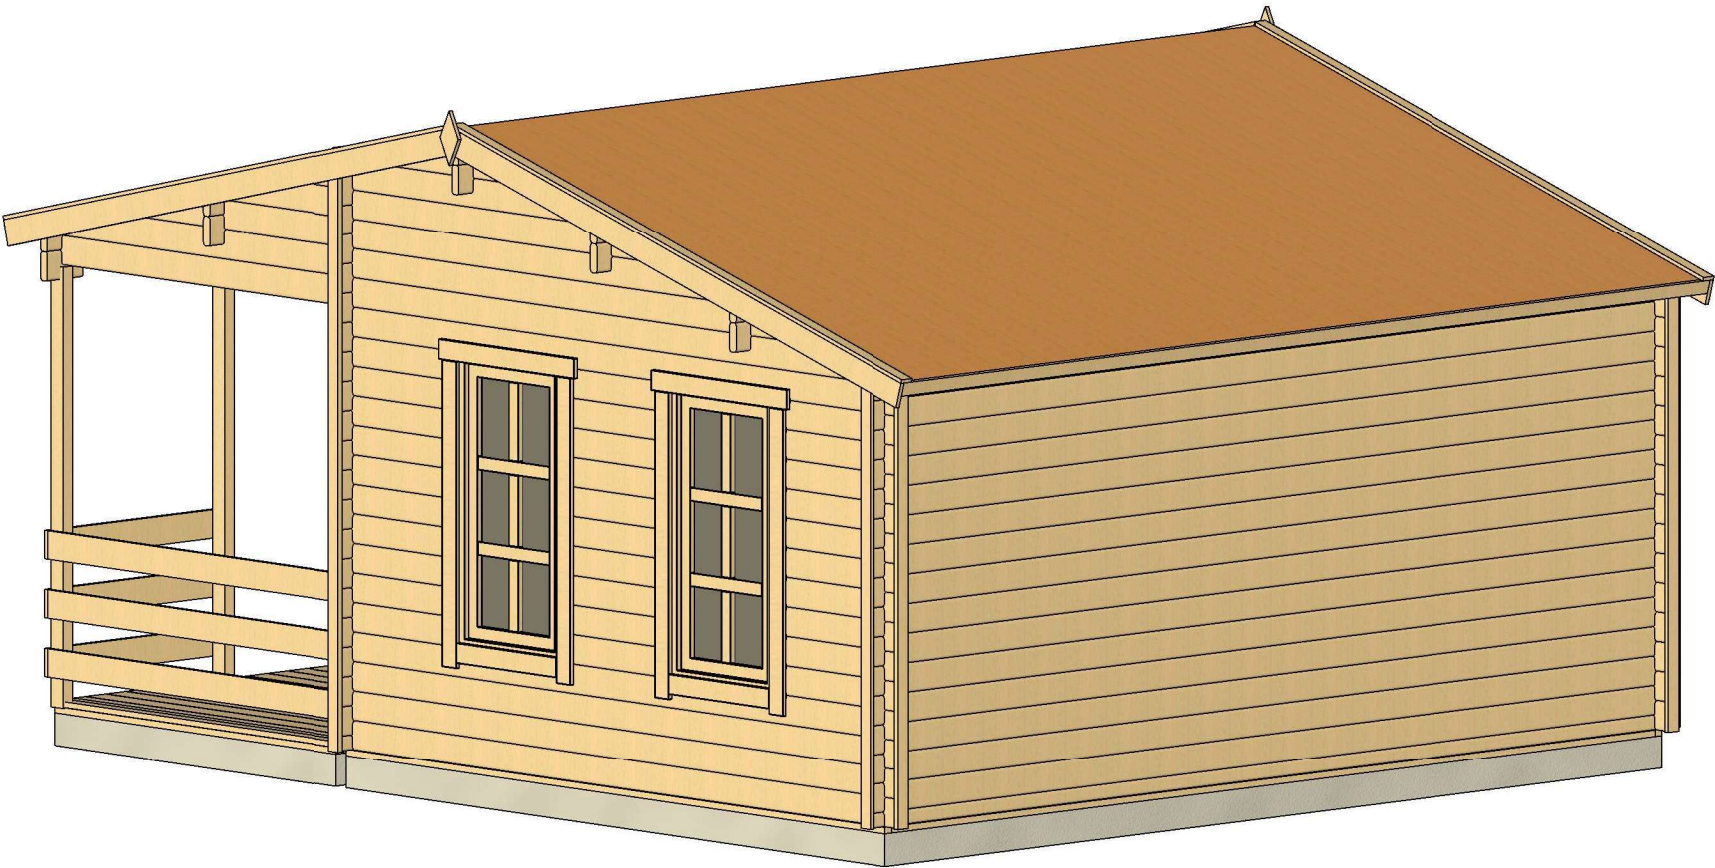


All interior area	16.6 m2	Profile	44x135mm	Project	44_SN21_5x5.7 BK23	Scale
All roof area	30.7 m2	All terrace	9.4 m2	2023-06-08 08:59:28	Drawing name	3D VISUALIZATION 2




All interior area	16.6 m2	Profile	44x135mm		Project	44_SN21_5x5.7 BK23		Scale
All roof area	30.7 m2	All terrace	9.4 m2	2023-06-07 17:08:32	Drawing name	BASE SIZE		


RZUT PLANU

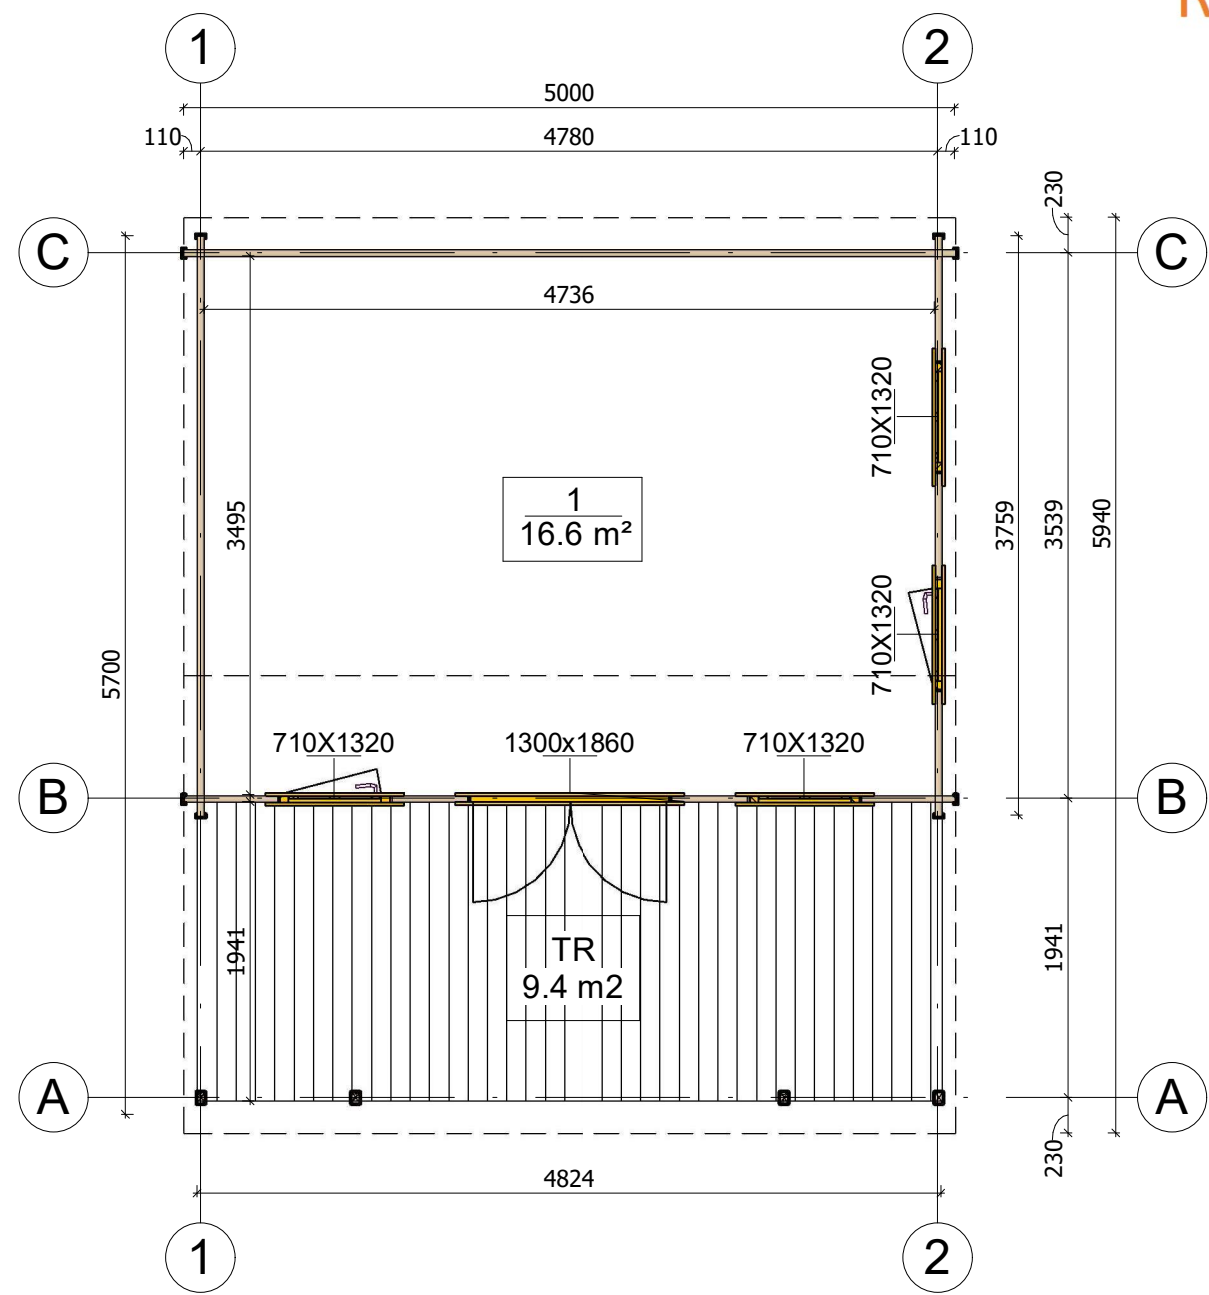

All interior area	16.6 m2	Profile	44x135mm	Project	44_SN21_5x5.7 BK23	Scale
All roof area	30.7 m2	All terrace	9.4 m2	2023-06-07 17:00:49	Drawing name	1 FLOOR PLAN
						1 : 50

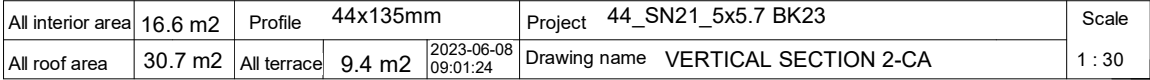

PRZEKROJ

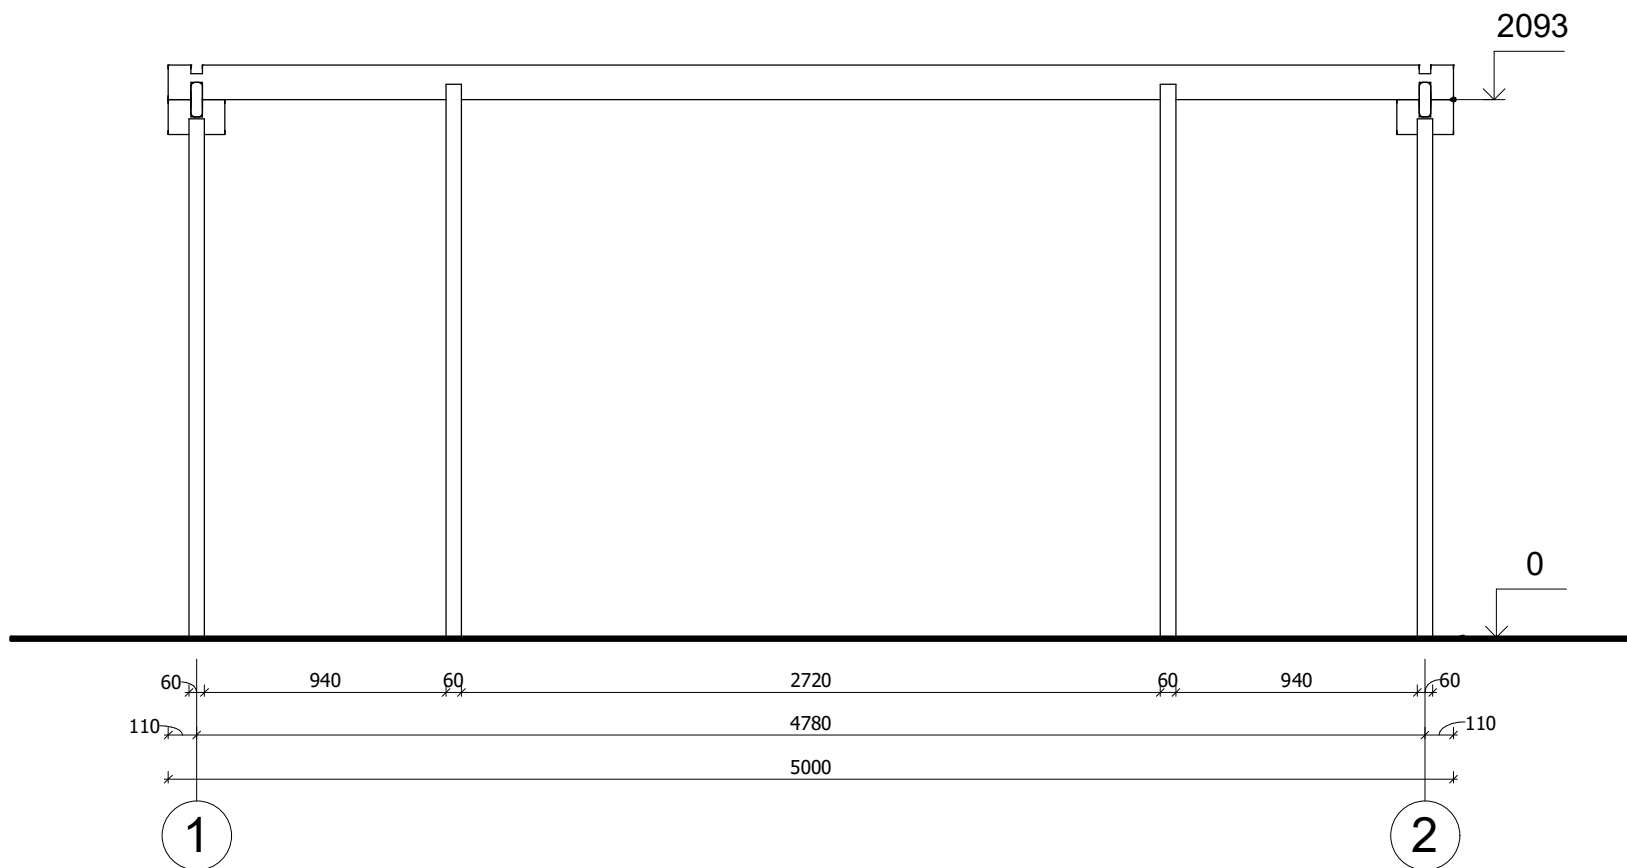

All interior area	16.6 m2	Profile	44x135mm	Project	44_SN21_5x5.7 BK23	Scale
All roof area	30.7 m2	All terrace	9.4 m2	2023-06-08 09:01:24	Drawing name	VERTICAL SECTION A-12
						1 : 30


ELEWACJE



All interior area	16.6 m2	Profile	44x135mm	Project	44_SN21_5x5.7 BK23	Scale
All roof area	30.7 m2	All terrace	9.4 m2	2023-06-08 09:00:01	Drawing name	FACADE 12

1 : 30


ELEWACJE

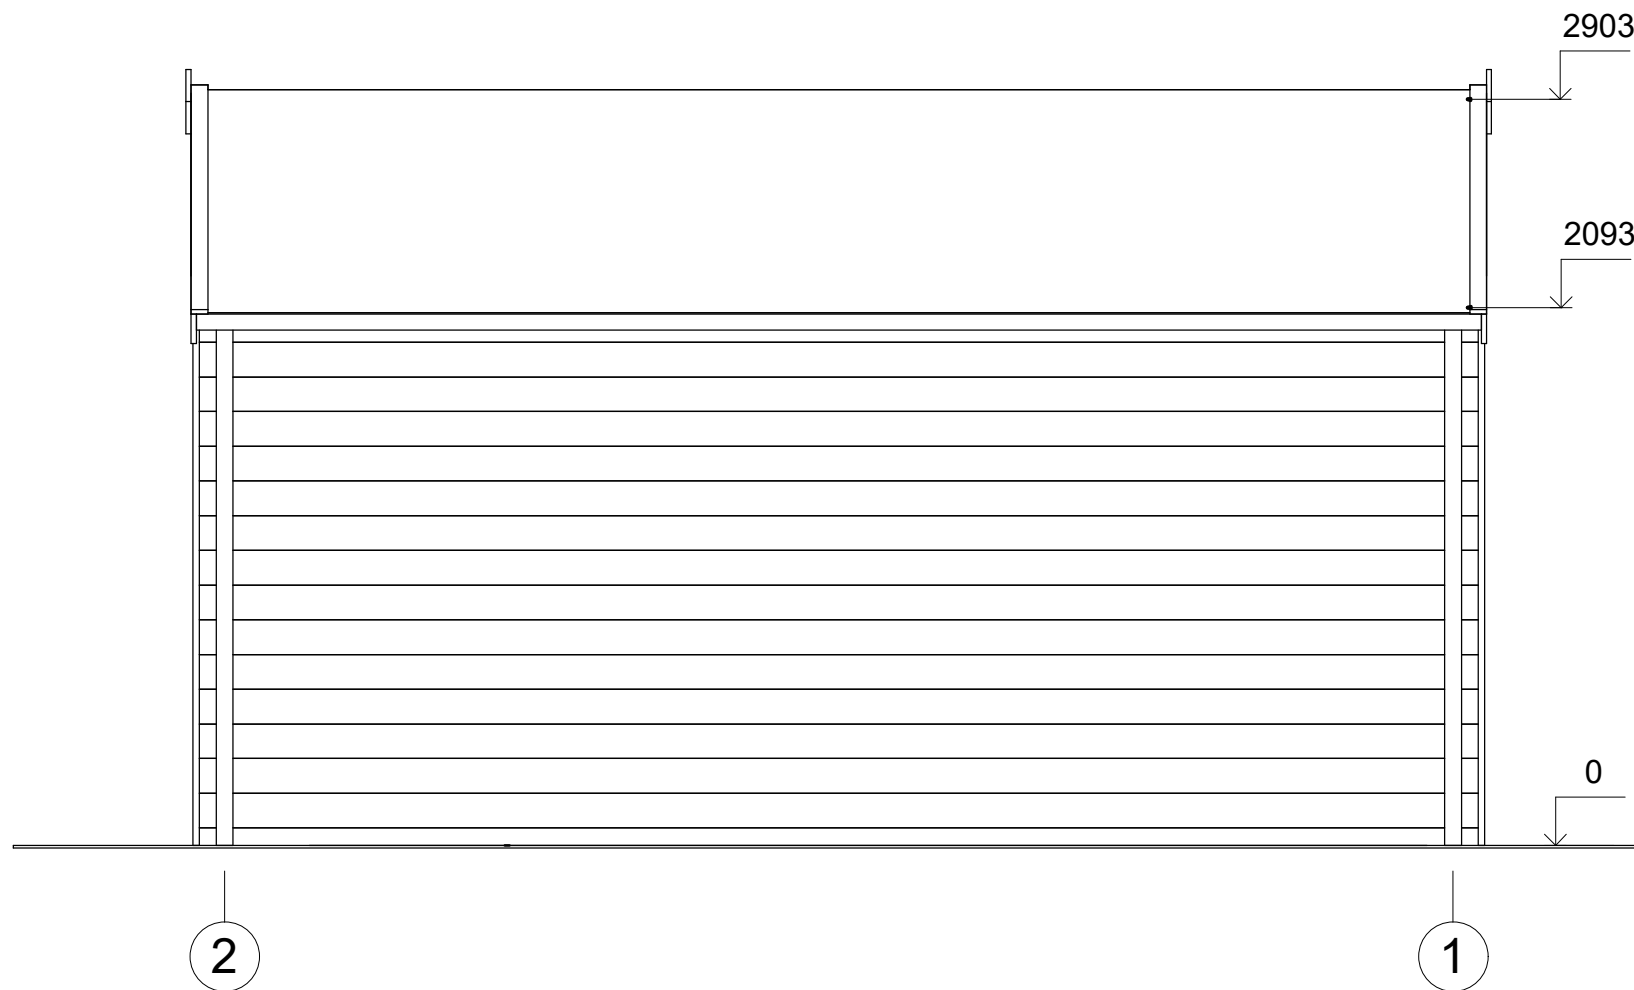

All interior area	16.6 m2	Profile	44x135mm	Project	44_SN21_5x5.7 BK23	Scale
All roof area	30.7 m2	All terrace	9.4 m2	2023-06-08 09:00:01	Drawing name	FACADE 21


1 : 30

ELEWACJE

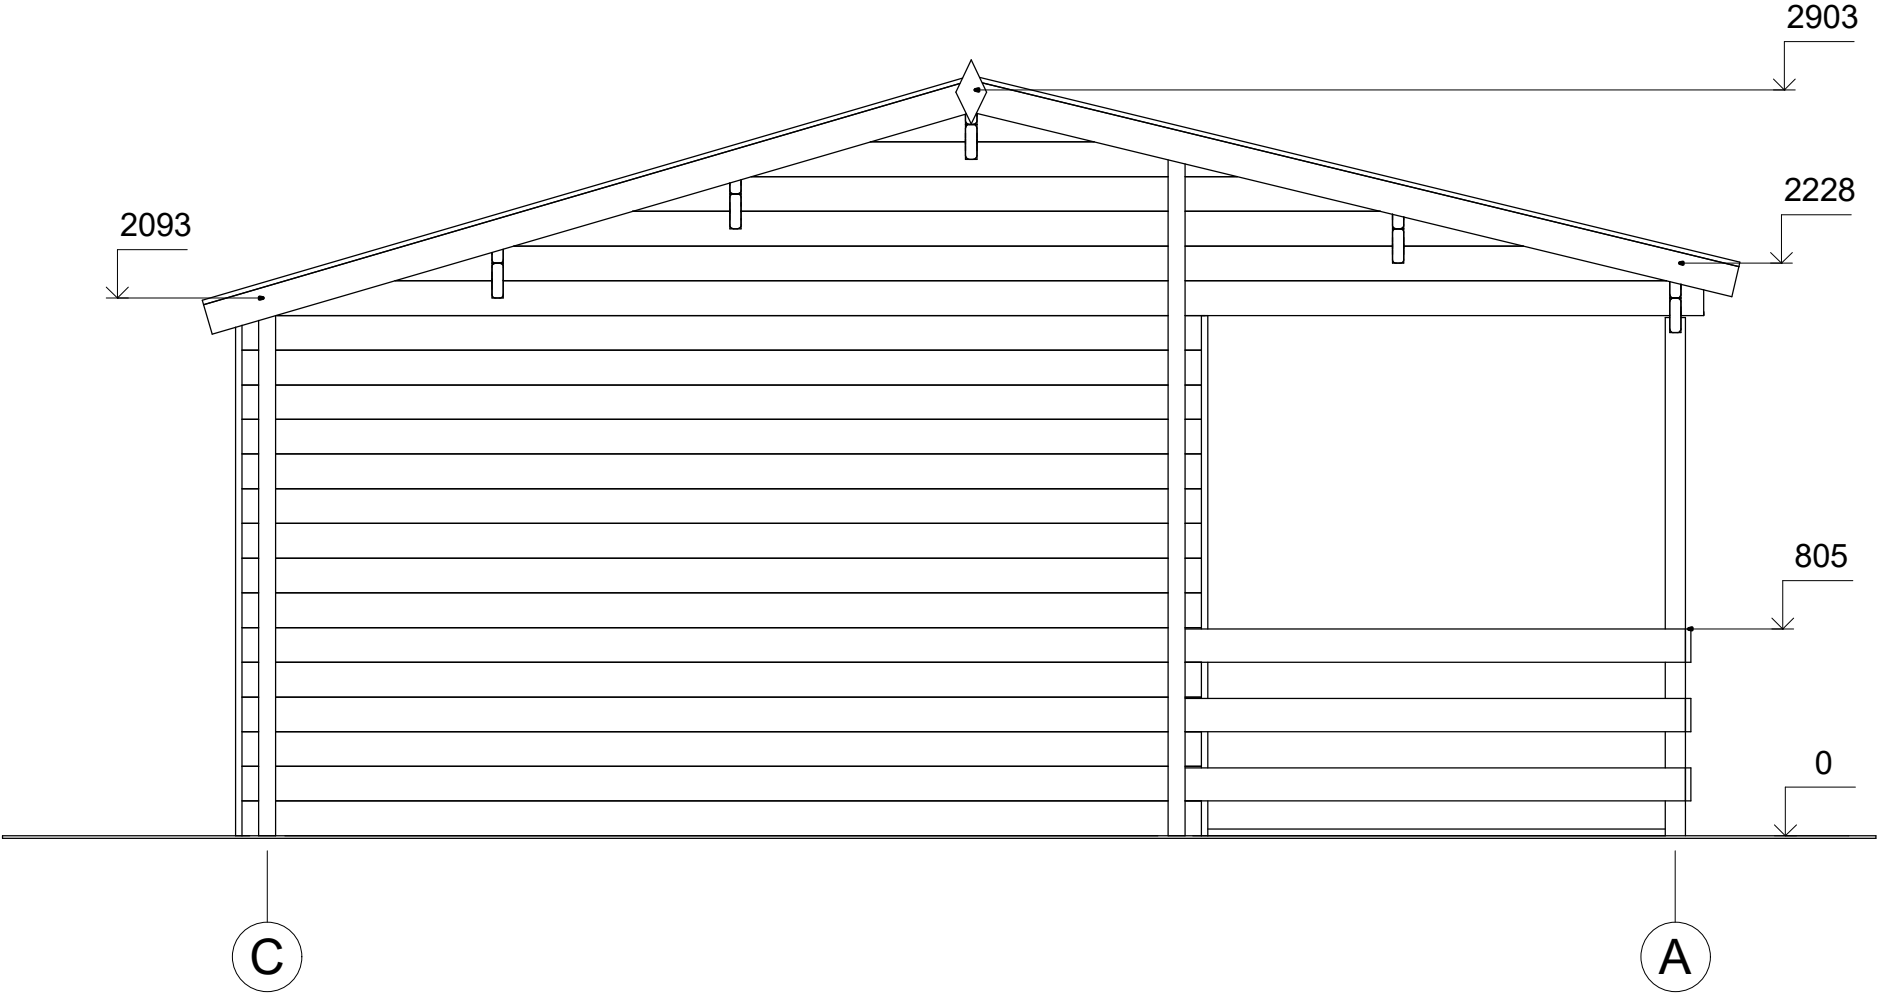

All interior area	16.6 m2	Profile	44x135mm	Project	44_SN21_5x5.7 BK23	Scale
All roof area	30.7 m2	All terrace	9.4 m2	2023-06-08 09:00:01	Drawing name	FACADE BA

ELEWACJE

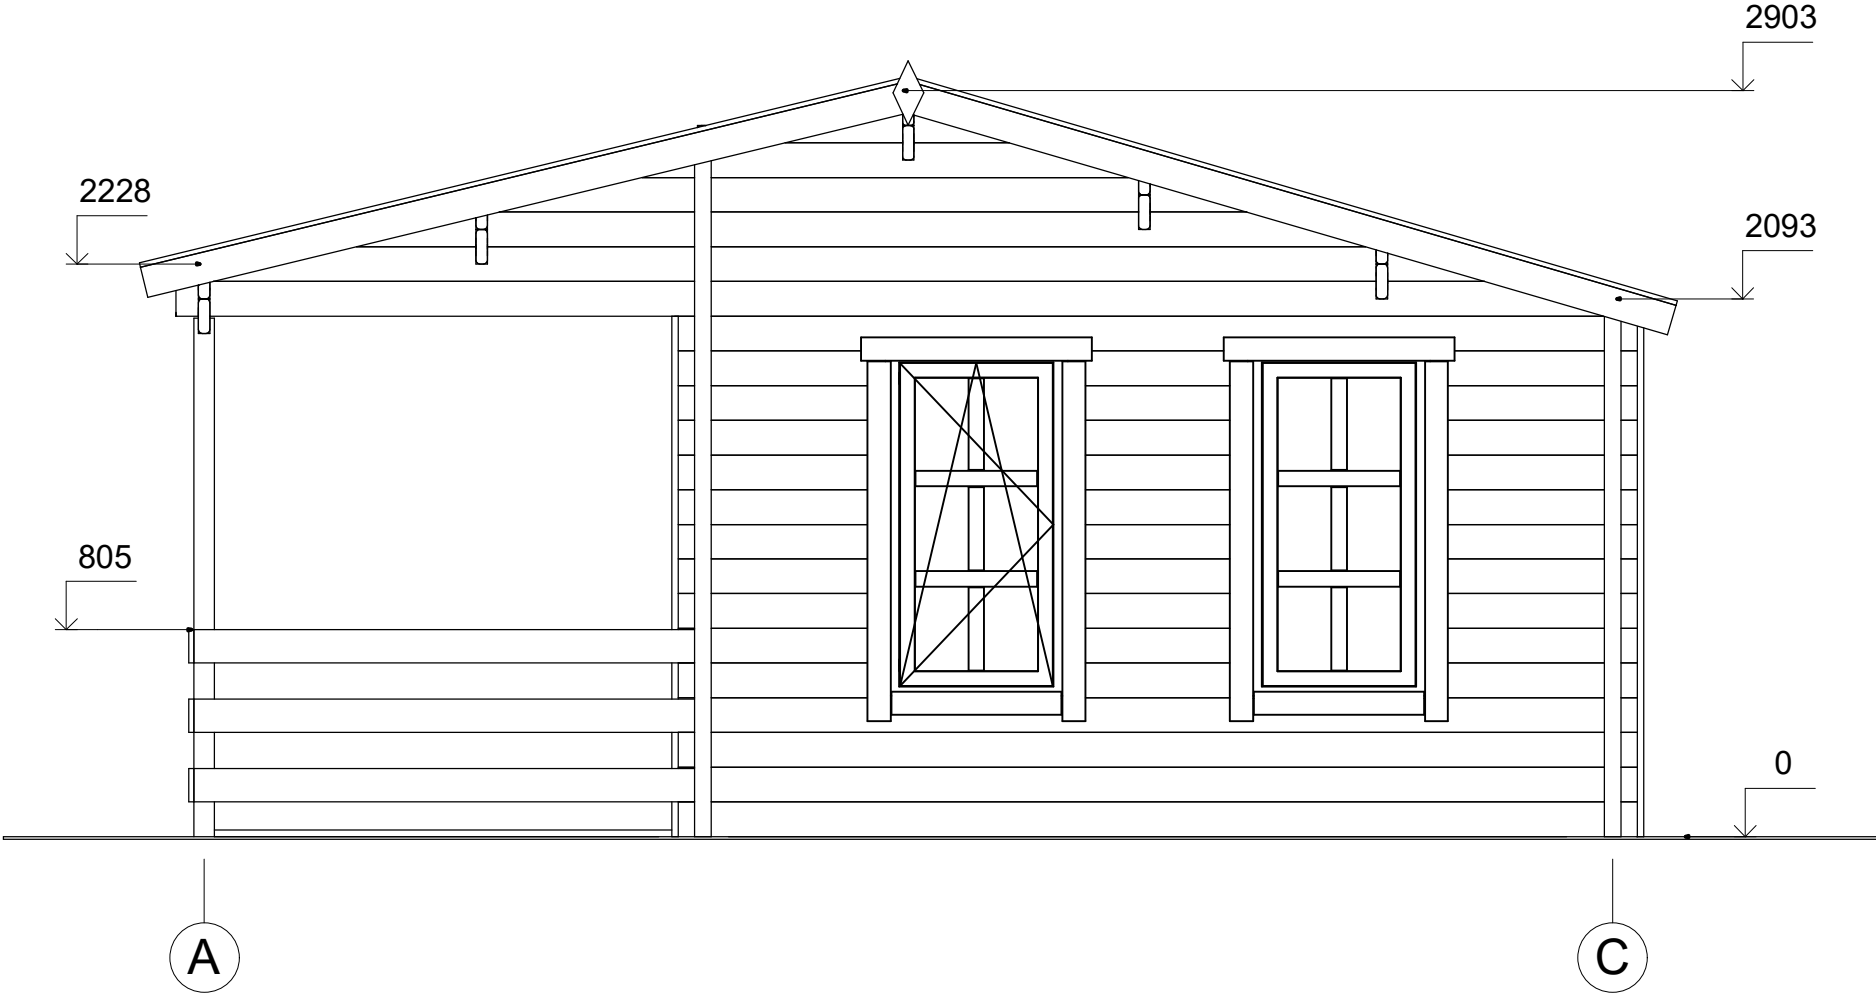

All interior area	16.6 m2	Profile	44x135mm	Project	44_SN21_5x5.7 BK23	Scale
All roof area	30.7 m2	All terrace	9.4 m2	2023-06-08 09:00:02	Drawing name	FACADE AB
						1 : 30