



Eko
Architektura



**Domek ogrodowy PAULINKA
SN27.1
4 x 5,7 m, 44 mm, Pełny zestaw
PREMIUM**

Produkt #SN27.1_4x5,7_44

20150.00 zł

21810.00-zł / Zaoszczędzisz : 1660.00 zł

Najniższa cena w ciągu ostatnich 30 dni **21810.00 zł**

Cena obowiązuje przez 15 dni

<https://domkiekoarchitektura.pl/domek-ogrodowy-paulinka-sn27-1>



Tel.: +48 856 723 031

Kontakt mailowy: sklep@domkiekoarchitektura.pl
www.domkiekoarchitektura.pl

Opis	WARTOŚĆ
Grubość ścian	44 mm
Wymiary ścian (szerokość x długość)	4 x 5,7m
Wysokość ścian	2025 mm
Wysokość do kalenicy	2565 mm
Powierzchnia podłogi	12 m ² + 8,1 m ² taras
Powierzchnia dachu	25 m ²
Kąt nachylenia dachu	16 ° odpowiada 29 %
Obliczone obciążenie konstrukcji dachu	150 kg/m ²
Okna	Szt. / stronę otwarcia sprawdź według rysunków projektu
Drzwi	Szt. / stronę otwarcia sprawdź według rysunków projektu
Bramy garażowe	Szt. / stronę otwarcia sprawdź według rysunków projektu
Zastosowane szkło	Podwójne zespolone
Wypust dachowy	Sprawdź według rysunków projektu
Powierzchnia zewnętrzna (ściany)	44,05 m ²
Powierzchnia wewnętrzna (ściany)	34,5 m ²
Poziom wilgotności drewna	~ 18 %

Wymiary i waga opakowania

H 780 x B 1200 x L 5700 mm = 1650 kg


Zestaw produktu

S

- Hydroizolacja na fundament pod podwaliny
- Podwaliny fundamentów płaskich
- Deska podłogowa grubości ok 18 mm z pióro wpustem
- Zestaw listwy przypodłogowej
- Zestaw profilowanych balików ścian:
 - Balik 44 mm z podwójnym piórem wpust
- Schody lub drabina na antresolę lub piętro, zmienna w zależności od planów i modelu
- Podłoga piętra z litego drewna grubości ok 18 mm z pióro wpustem
- Deska dachowa grubości ok 18 mm z pióro wpustem
- Zestaw elementów wykończeniowych z drewna: deska czołowa dachu, dekoracja dachu, deska czołowa więźby dachowej oraz listwa przysufitowa
- Papa bitumiczna na pokrycie dachowe w rolkach, przybijana
- Zestaw elementów montażowych
- Materiały uszczelniające: taśma do uszczelniania drzwi, okien oraz narożników od wewnątrz; silikon do narożników na zewnątrz oraz uszczelniania ścian
- Próg metalowy do drzwi wejściowych
- Zestaw okien i drzwi z podwójną szybą, drzwi wewnętrzne całkowicie drewniane. Stronę otwarcia drzwi i okien prosimy sprawdzić według rysunków projektu
- Podwójna uszczelka gumowa do dodatkowej ochrony okien i drzwi przed deszczem i wiatrem oraz zestaw zamków i klamek
- Zestaw do montażu tarasu z deski grubości ok 18 mm


Tel.: +48 856 723 031

Kontakt mailowy: sklep@domkiekoarchitektura.pl
www.domkiekoarchitektura.pl

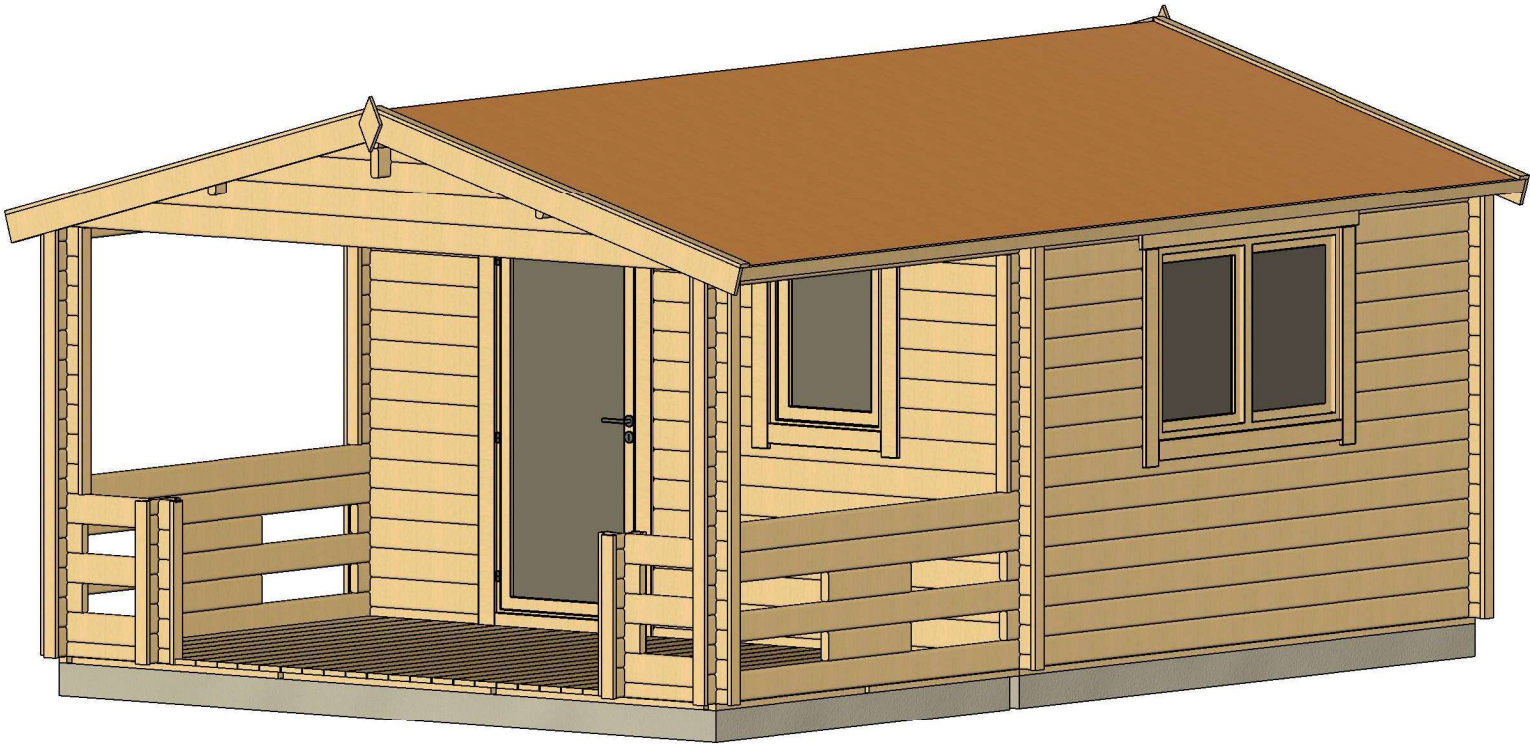


All interior area	12.0 m2	Profile	44x135mm	Project	44_SN27.1_4x5.7 BK23	Scale
All roof area	25.0 m2	All terrace	8.1 m2	2023-07-05 15:46:52	Drawing name 3D VISUALIZATION 1	

3D WIZUALIZACJA

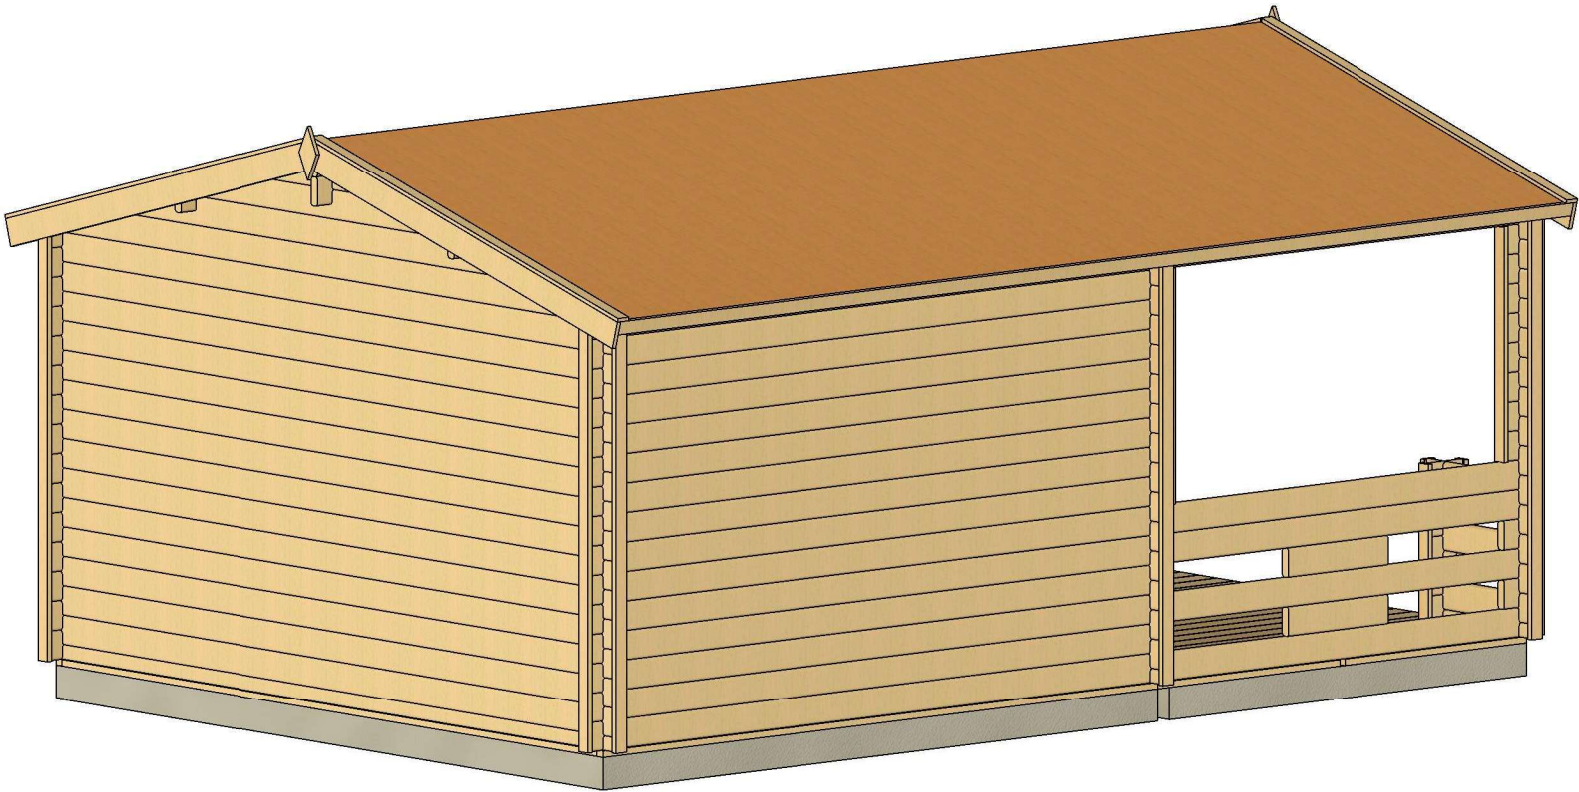

All interior area	12.0 m2	Profile	44x135mm	Project	44_SN27.1_4x5.7 BK23	Scale
All roof area	25.0 m2	All terrace	8.1 m2	2023-07-05 15:46:54	Drawing name 3D VISUALIZATION 2	


PLAN FUNDAMENTU

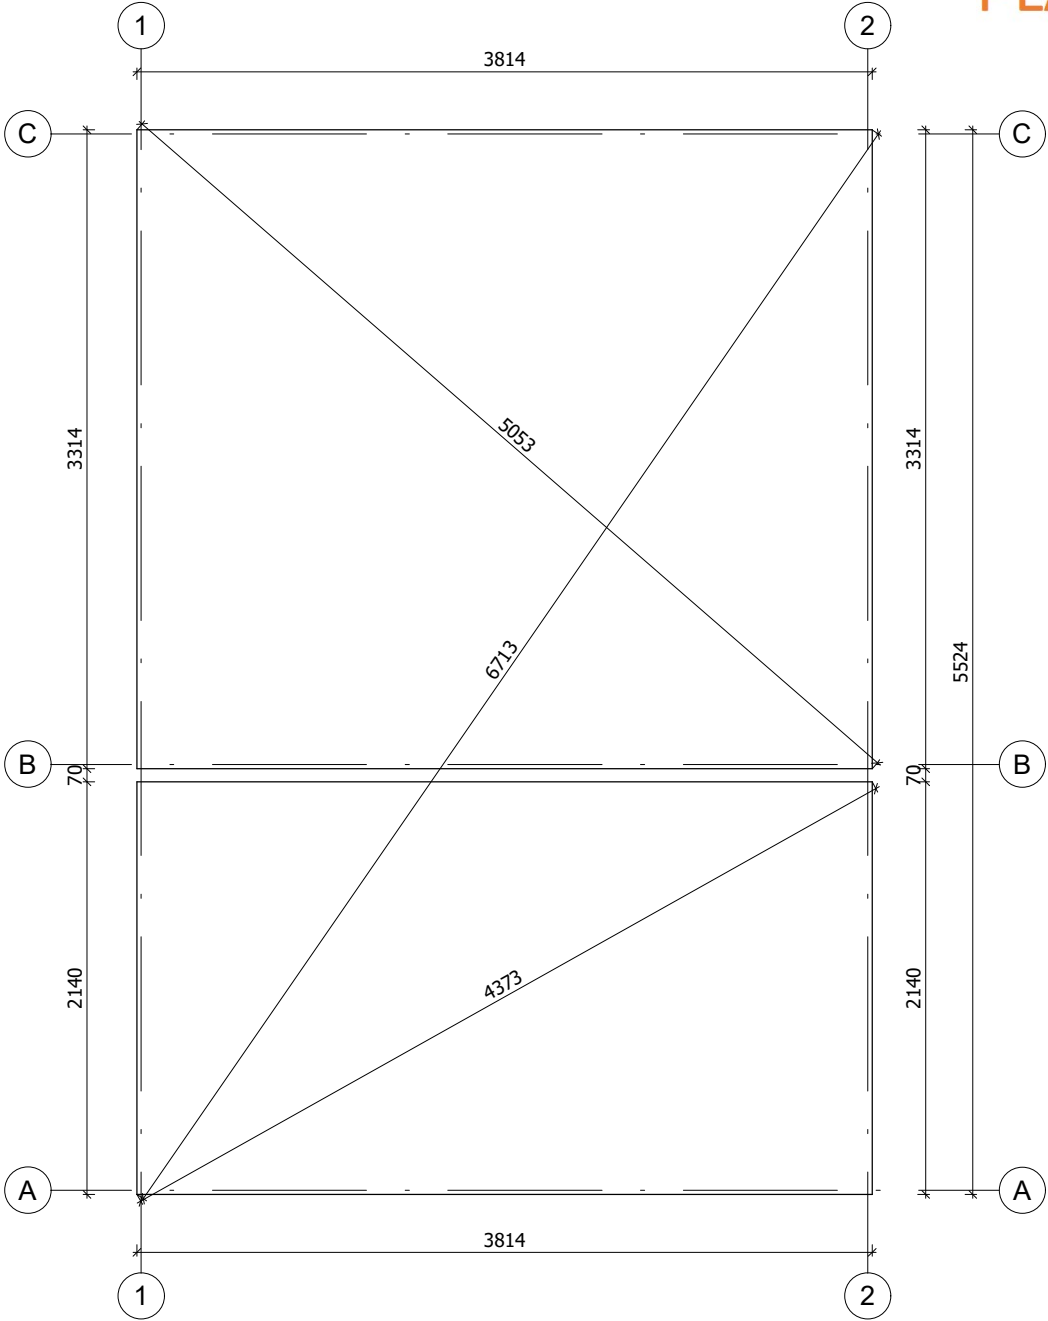

Fundament należy wykonać zgodnie z wymiarami planu, aby zapobiec wszelkim wewnętrznym zaburzeniom w konstrukcji (infiltracja wody, odkształcenie konstrukcji itp.)Nasze projekty muszą być montowane na fundamencie o maksymalnym nachyleniu 10mm na 10m.

All interior area	12.0 m2	Profile	44x135mm	Project	44_SN27.1_4x5.7 BK23	Scale
All roof area	25.0 m2	All terrace	8.1 m2	2023-07-05 15:51:34	Drawing name	BASE SIZE
						1 : 40

RZUT PLANU

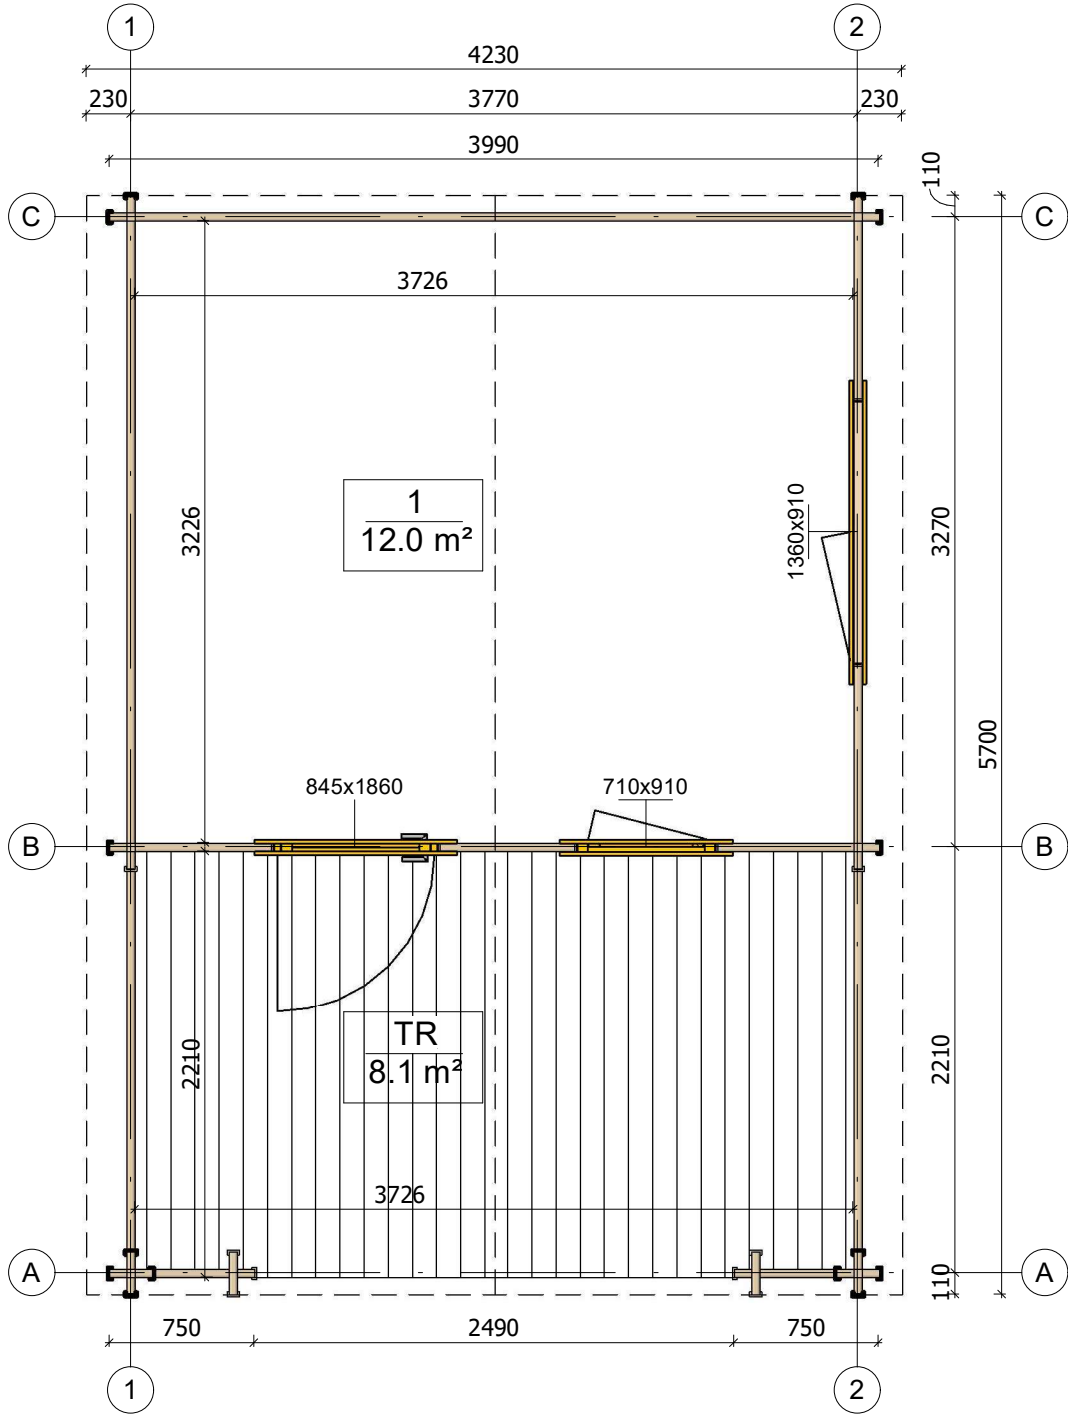


All interior area	12.0 m2	Profile	44x135mm	Project	44_SN27.1_4x5.7 BK23	Scale
All roof area	25.0 m2	All terrace	8.1 m2	2023-07-05 15:45:11	Drawing name 1 FLOOR PLAN	1 : 40


└

L


ELEWACJE

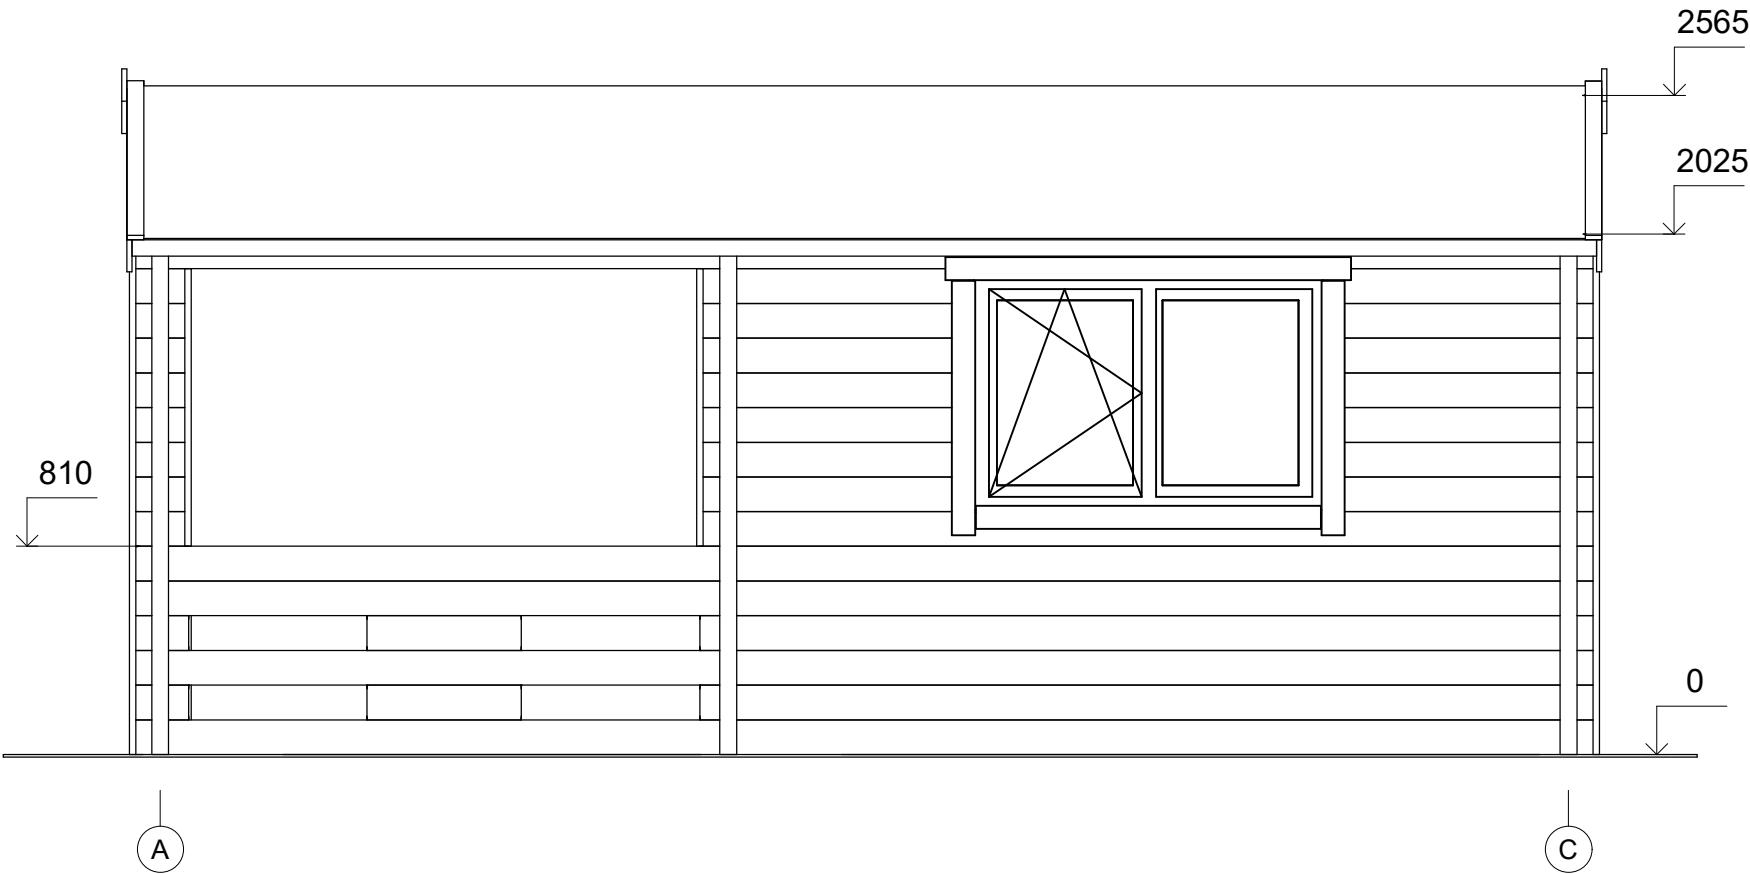

All interior area	12.0 m2	Profile	44x135mm	Project	44_SN27.1_4x5.7 BK23	Scale
All roof area	25.0 m2	All terrace	8.1 m2	2023-07-05 15:47:38	Drawing name	FACADE AC
						1 : 30

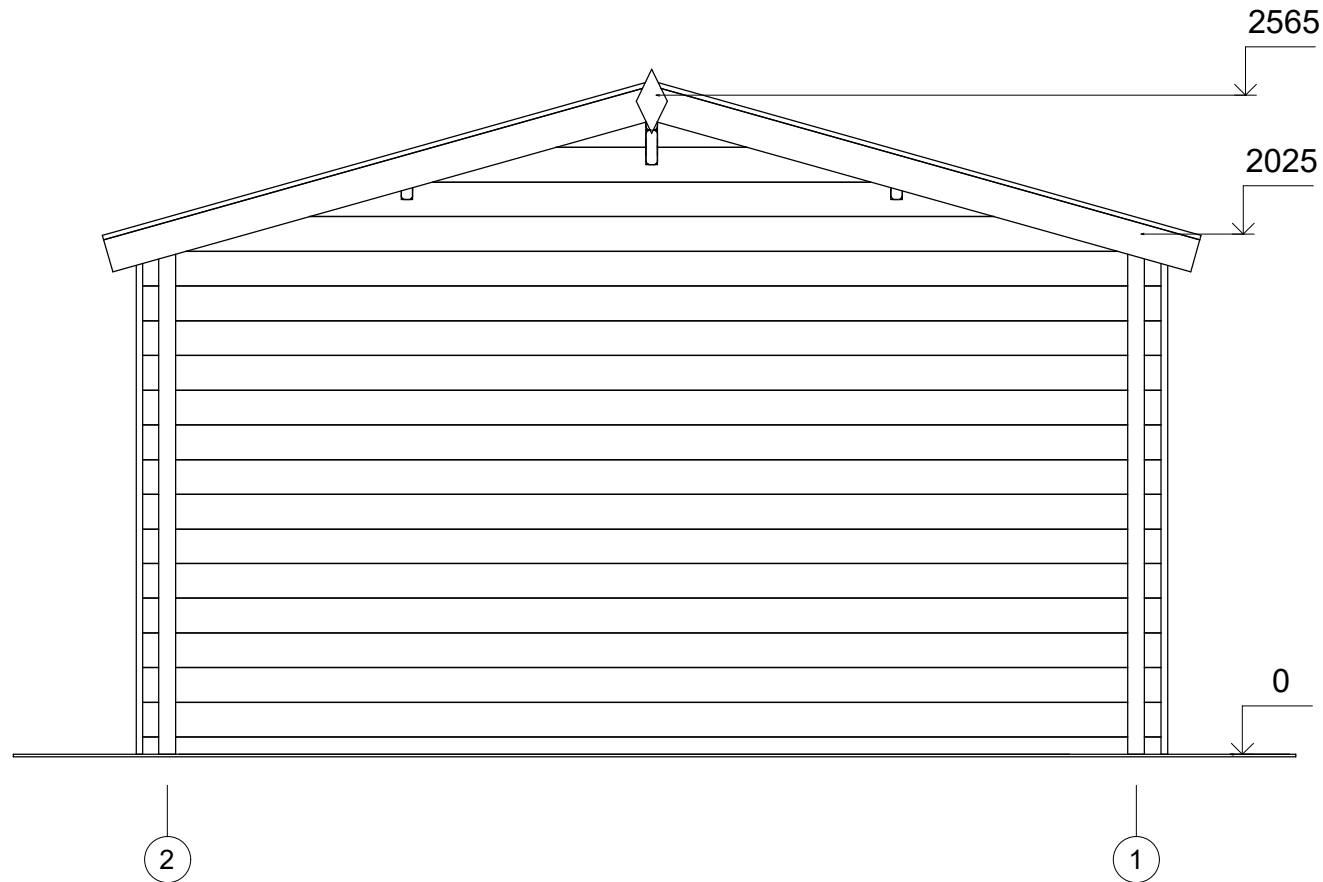


All interior area	12.0 m2	Profile	44x135mm	Project	44_SN27.1_4x5.7 BK23	Scale
All roof area	25.0 m2	All terrace	8.1 m2	2023-07-05 15:47:38	Drawing name	FACADE 21

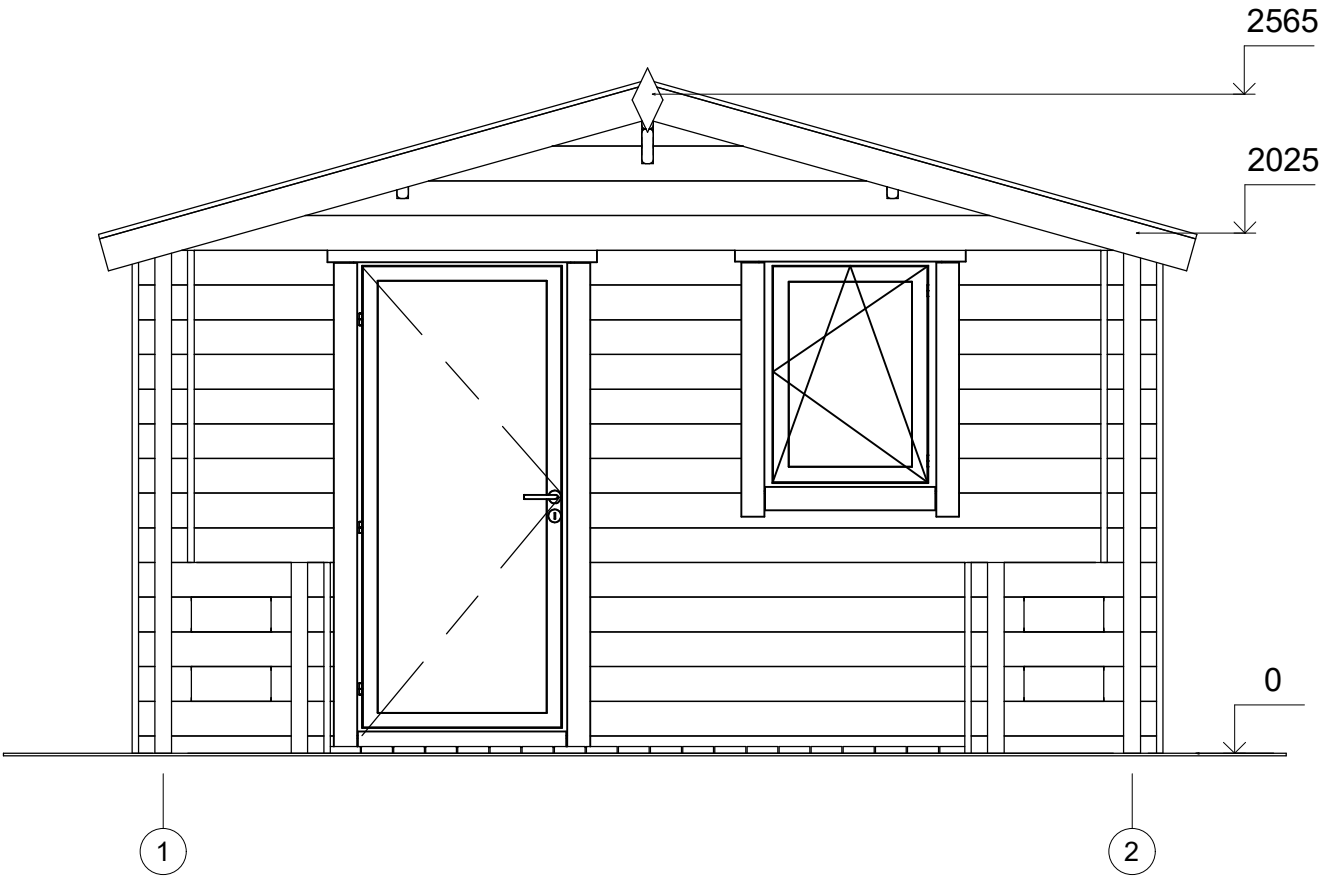

All interior area	12.0 m2	Profile	44x135mm	Project	44_SN27.1_4x5.7 BK23	Scale
All roof area	25.0 m2	All terrace	8.1 m2	2023-07-05 15:47:38	Drawing name	FACADE 12

ELEWACJE

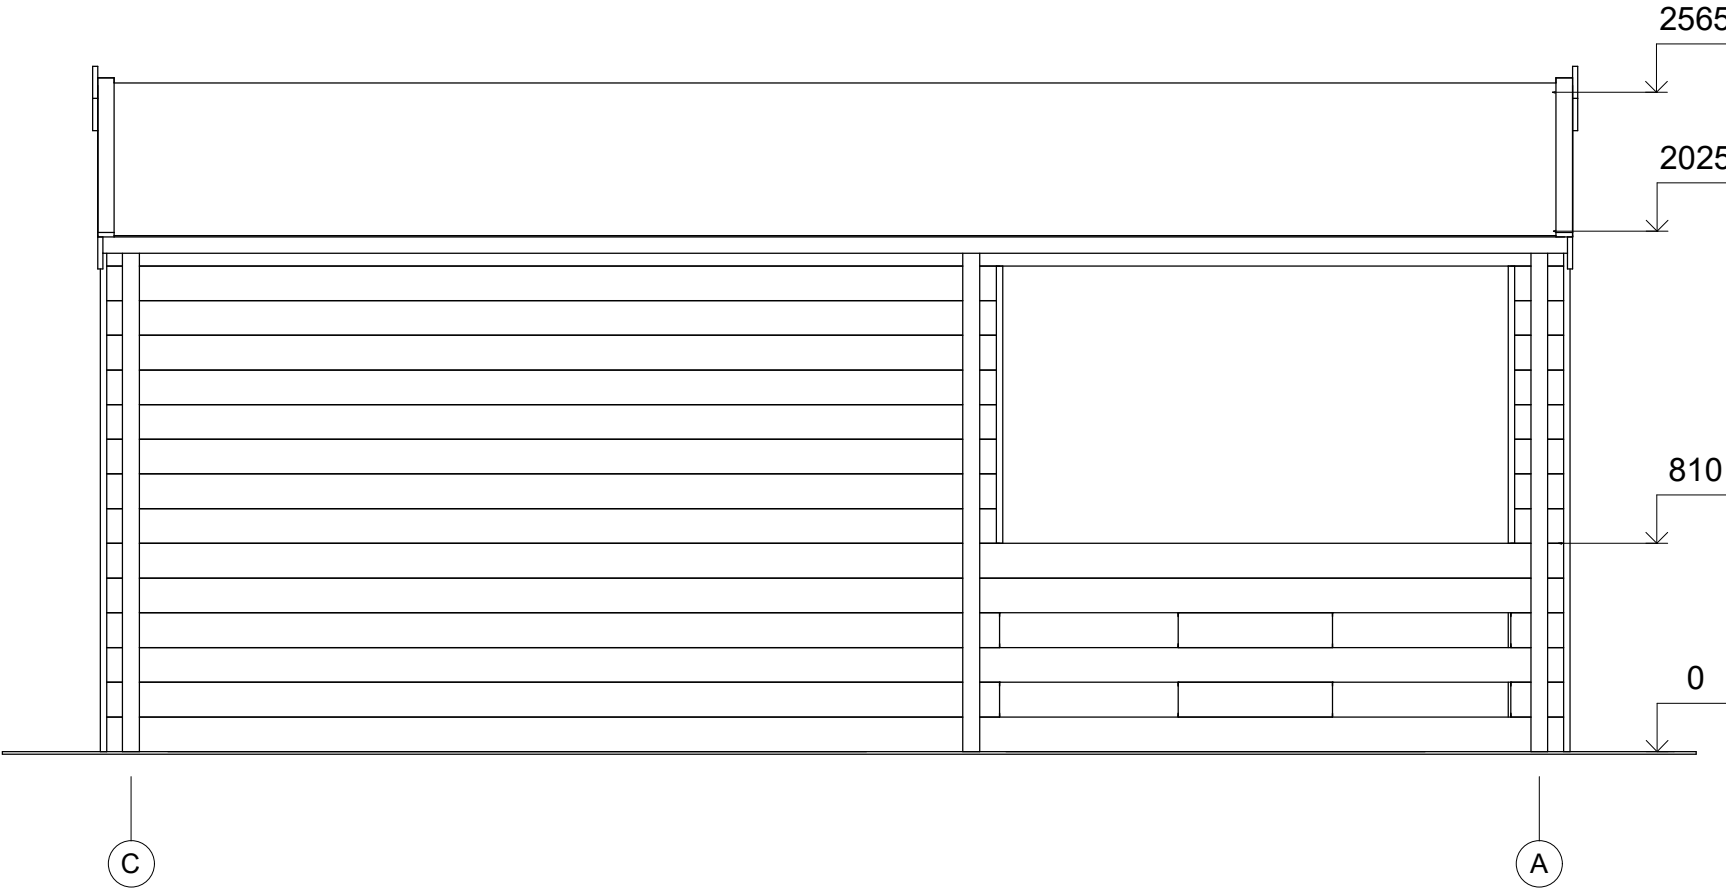

All interior area	12.0 m2	Profile	44x135mm	Project	44_SN27.1_4x5.7 BK23	Scale
All roof area	25.0 m2	All terrace	8.1 m2	2023-07-05 15:47:38	Drawing name	FACADE CA
						1 : 30