



Eko
Architektura



**Domek ogrodowy PAULINKA
SN27.1
3 x 5 m, 44 mm, Pełny zestaw
PREMIUM**

Produkt #SN27.1_3x5_44

16610.00 zł

~~18270.00 zł~~ / Zaoszczędzisz : 1660.00 zł

Najniższa cena w ciągu ostatnich 30 dni **18270.00 zł**

Cena obowiązuje przez 15 dni

<https://domkiekoarchitektura.pl/domek-ogrodowy-paulinka-sn27-1>



Tel.: +48 856 723 031

Kontakt mailowy: sklep@domkiekoarchitektura.pl
www.domkiekoarchitektura.pl

Opis	WARTOŚĆ
Grubość ścian	44 mm
Wymiary ścian (szerokość x długość)	3 x 5m
Wysokość ścian	2025 mm
Wysokość do kalenicy	2565 mm
Powierzchnia podłogi	6,3 m ² + 6,4 m ² taras
Powierzchnia dachu	17,3 m ²
Kąt nachylenia dachu	21 ° odpowiada 38 %
Obliczone obciążenie konstrukcji dachu	150 kg/m ²
Okna	Szt. / stronę otwarcia sprawdź według rysunków projektu
Drzwi	Szt. / stronę otwarcia sprawdź według rysunków projektu
Bramy garażowe	Szt. / stronę otwarcia sprawdź według rysunków projektu
Zastosowane szkło	Podwójne zespolone
Wypust dachowy	Sprawdź według rysunków projektu
Powierzchnia zewnętrzna (ściany)	36,2 m ²
Powierzchnia wewnętrzna (ściany)	28 m ²
Poziom wilgotności drewna	~ 18 %

Wymiary i waga opakowania

H 790 x B 1200 x L 5000 mm = 1200 kg

Zestaw produktu


S

- Hydroizolacja na fundament pod podwaliny
- Podwaliny fundamentów płaskich
- Deska podłogowa grubości ok 18 mm z pióro wpustem
- Zestaw listwy przypodłogowej
- Zestaw profilowanych balików ścian:
 - Balik 44 mm z podwójnym piórem wpust
- Schody lub drabina na antresolę lub piętro, zmienna w zależności od planów i modelu
- Podłoga piętra z litego drewna grubości ok 18 mm z pióro wpustem
- Deska dachowa grubości ok 18 mm z pióro wpustem
- Zestaw elementów wykończeniowych z drewna: deska czołowa dachu, dekoracja dachu, deska czołowa więźby dachowej oraz listwa przysufitowa
- Papa bitumiczna na pokrycie dachowe w rolkach, przybijana
- Zestaw elementów montażowych
- Materiały uszczelniające: taśma do uszczelniania drzwi, okien oraz narożników od wewnątrz; silikon do narożników na zewnątrz oraz uszczelniania ścian
- Próg metalowy do drzwi wejściowych
- Zestaw okien i drzwi z podwójną szybą, drzwi wewnętrzne całkowicie drewniane. Stronę otwarcia drzwi i okien prosimy sprawdzić według rysunków projektu
- Podwójna uszczelka gumowa do dodatkowej ochrony okien i drzwi przed deszczem i wiatrem oraz zestaw zamków i klamek
- Zestaw do montażu tarasu z deski grubości ok 18 mm

Tel.: +48 856 723 031


Kontakt mailowy: sklep@domkiekoarchitektura.pl
www.domkiekoarchitektura.pl

3D WIZUALIZACJA

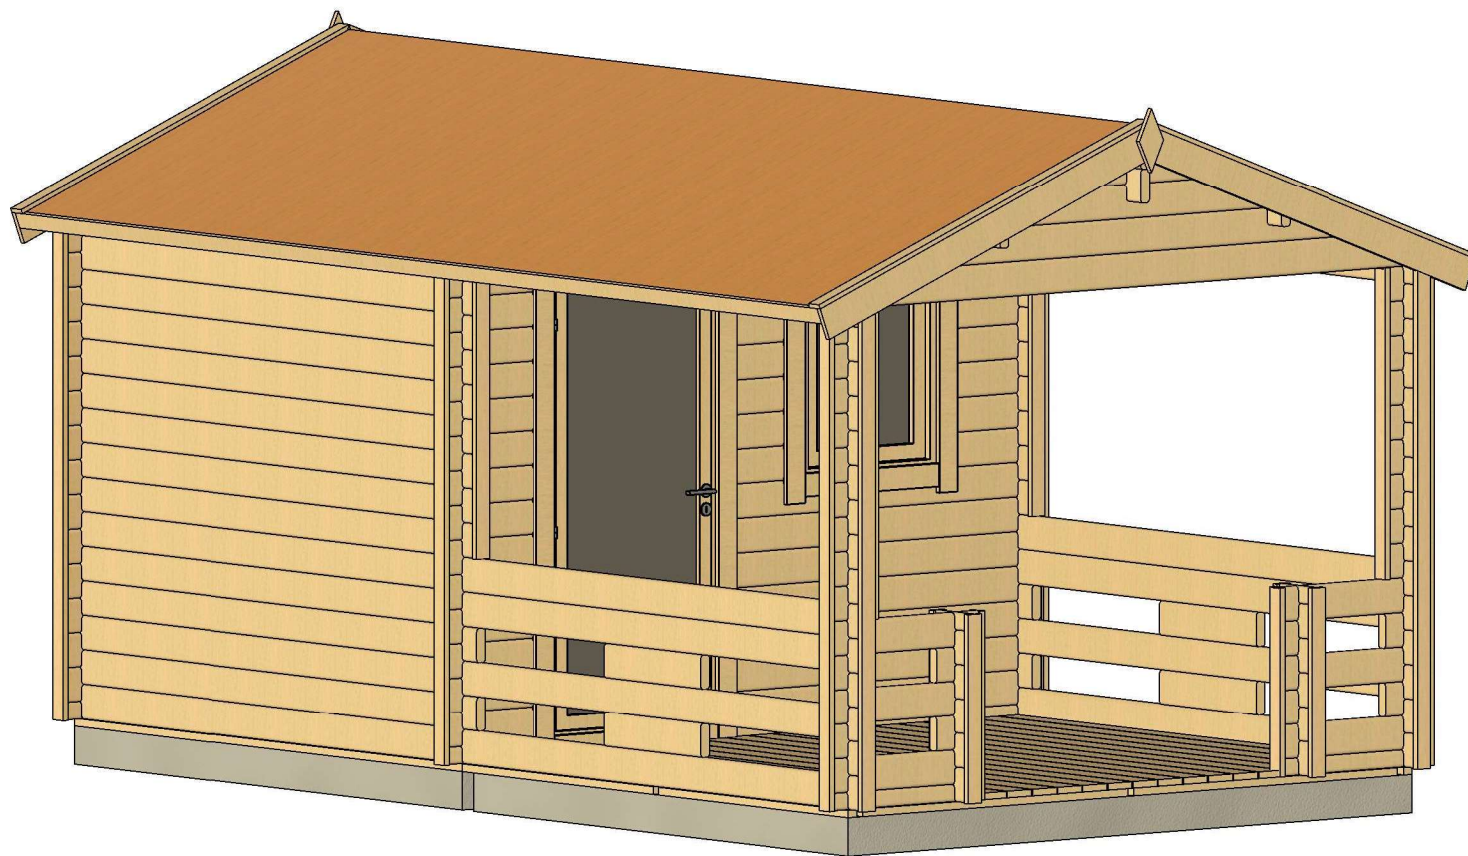


All interior area	6.3 m2	Profile	44x135mm	Project	44_SN27.1_3x5 BK23	Scale
All roof area	17.3 m2	All terrace	6.4 m2	2023-07-05 10:12:49	Drawing name 3D VISUALIZATION 1	

3D WIZUALIZACJA

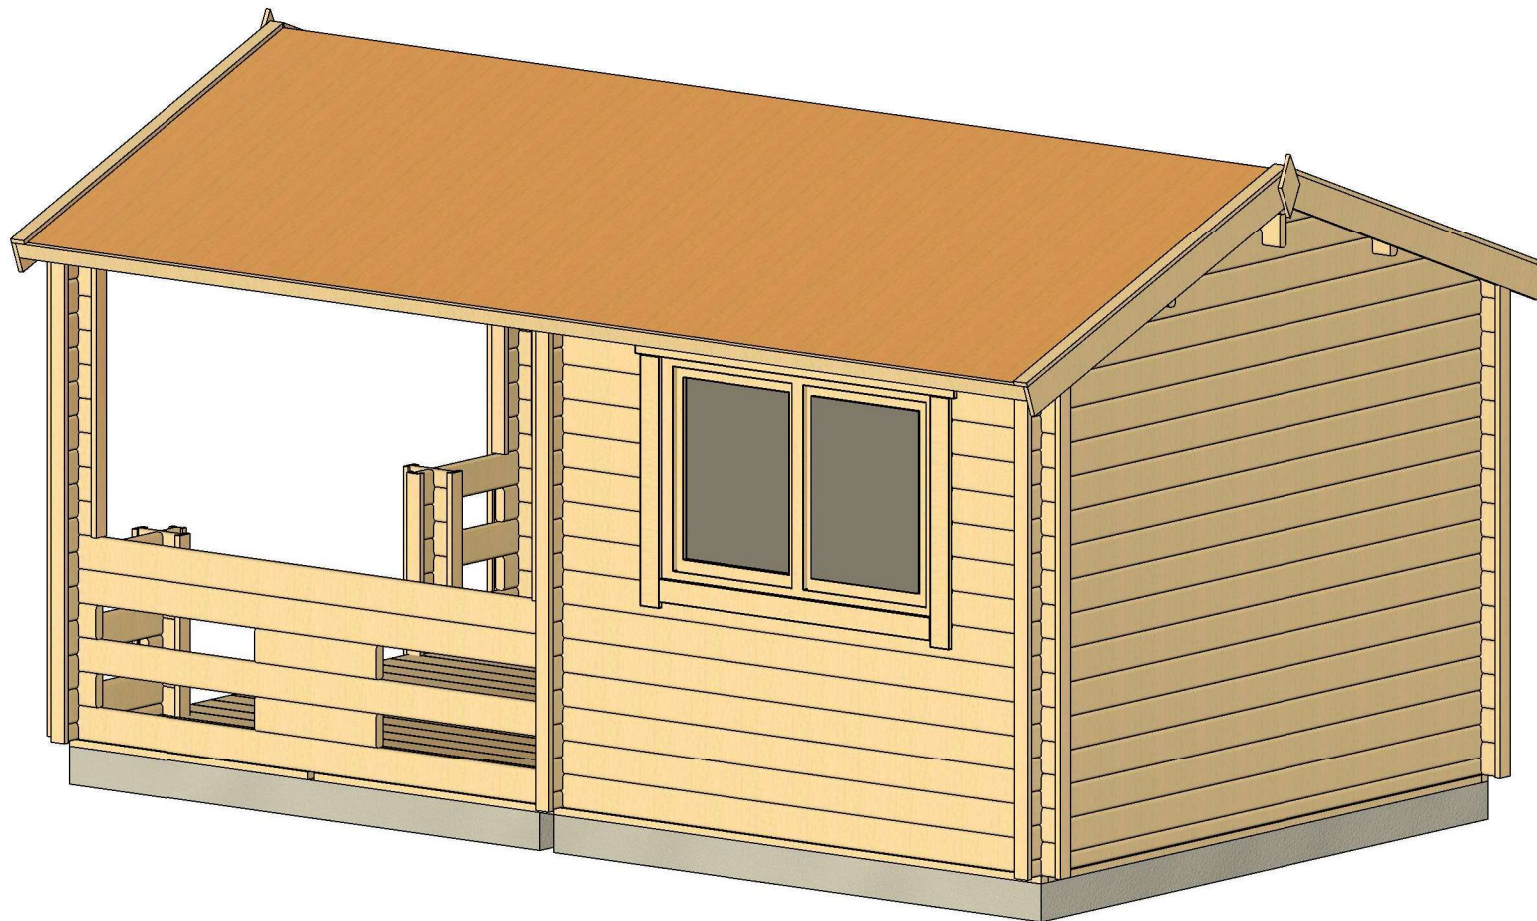

All interior area	6.3 m2	Profile	44x135mm	Project	44_SN27.1_3x5 BK23	Scale
All roof area	17.3 m2	All terrace	6.4 m2	2023-07-05 10:12:52	Drawing name 3D VISUALIZATION 2	


PLAN FUNDAMENTU

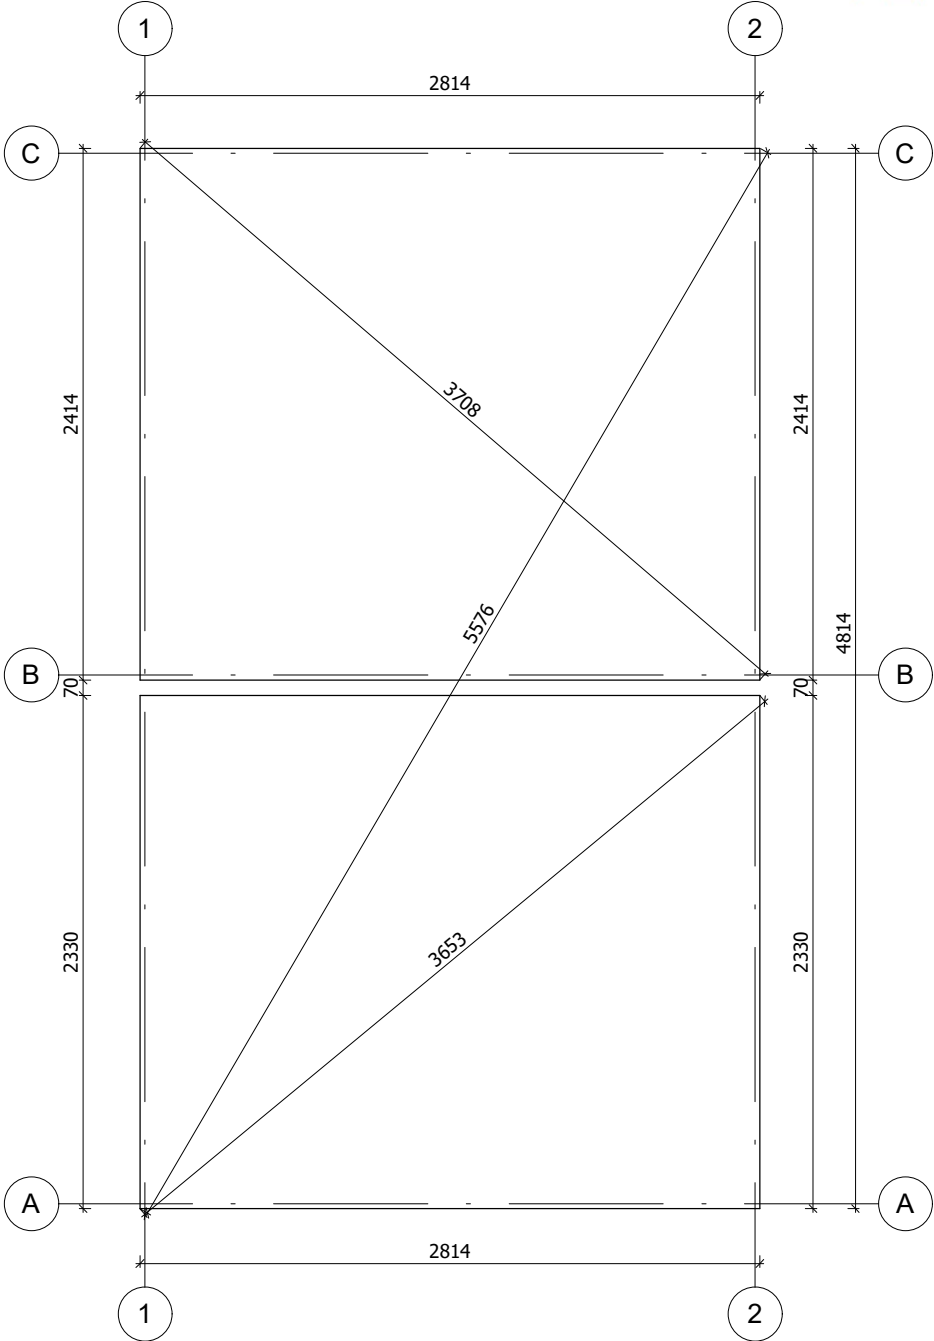

Fundament należy wykonać zgodnie z wymiarami planu, aby zapobiec wszelkim wewnętrznym zaburzeniom w konstrukcji (infiltracja wody, odkształcenie konstrukcji itp.)Nasze projekty muszą być montowane na fundamencie o maksymalnym nachyleniu 10mm na 10m.


All interior area	6.3 m2	Profile	44x135mm	Project	44_SN27.1_3x5 BK23	Scale
All roof area	17.3 m2	All terrace	6.4 m2	2023-07-05 10:15:32	Drawing name	BASE SIZE
						1 : 35

RZUT PLANU

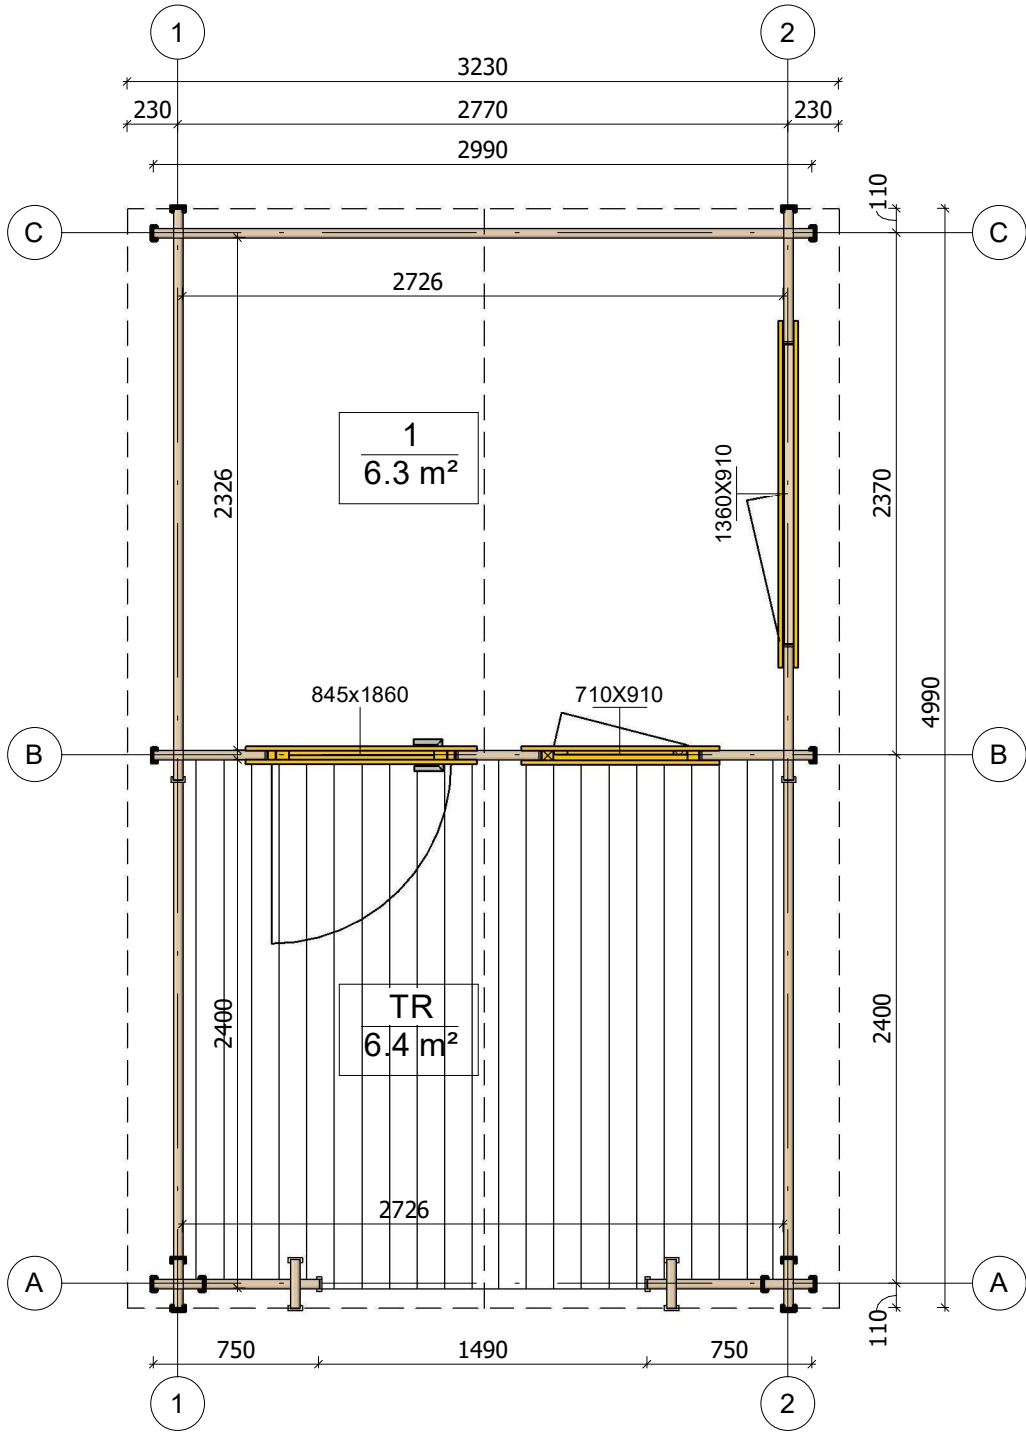


All interior area	6.3 m2	Profile	44x135mm	Project	44_SN27.1_3x5 BK23	Scale
All roof area	17.3 m2	All terrace	6.4 m2	2023-07-05 10:10:20	Drawing name	1 FLOOR PLAN

PRZEKROJ

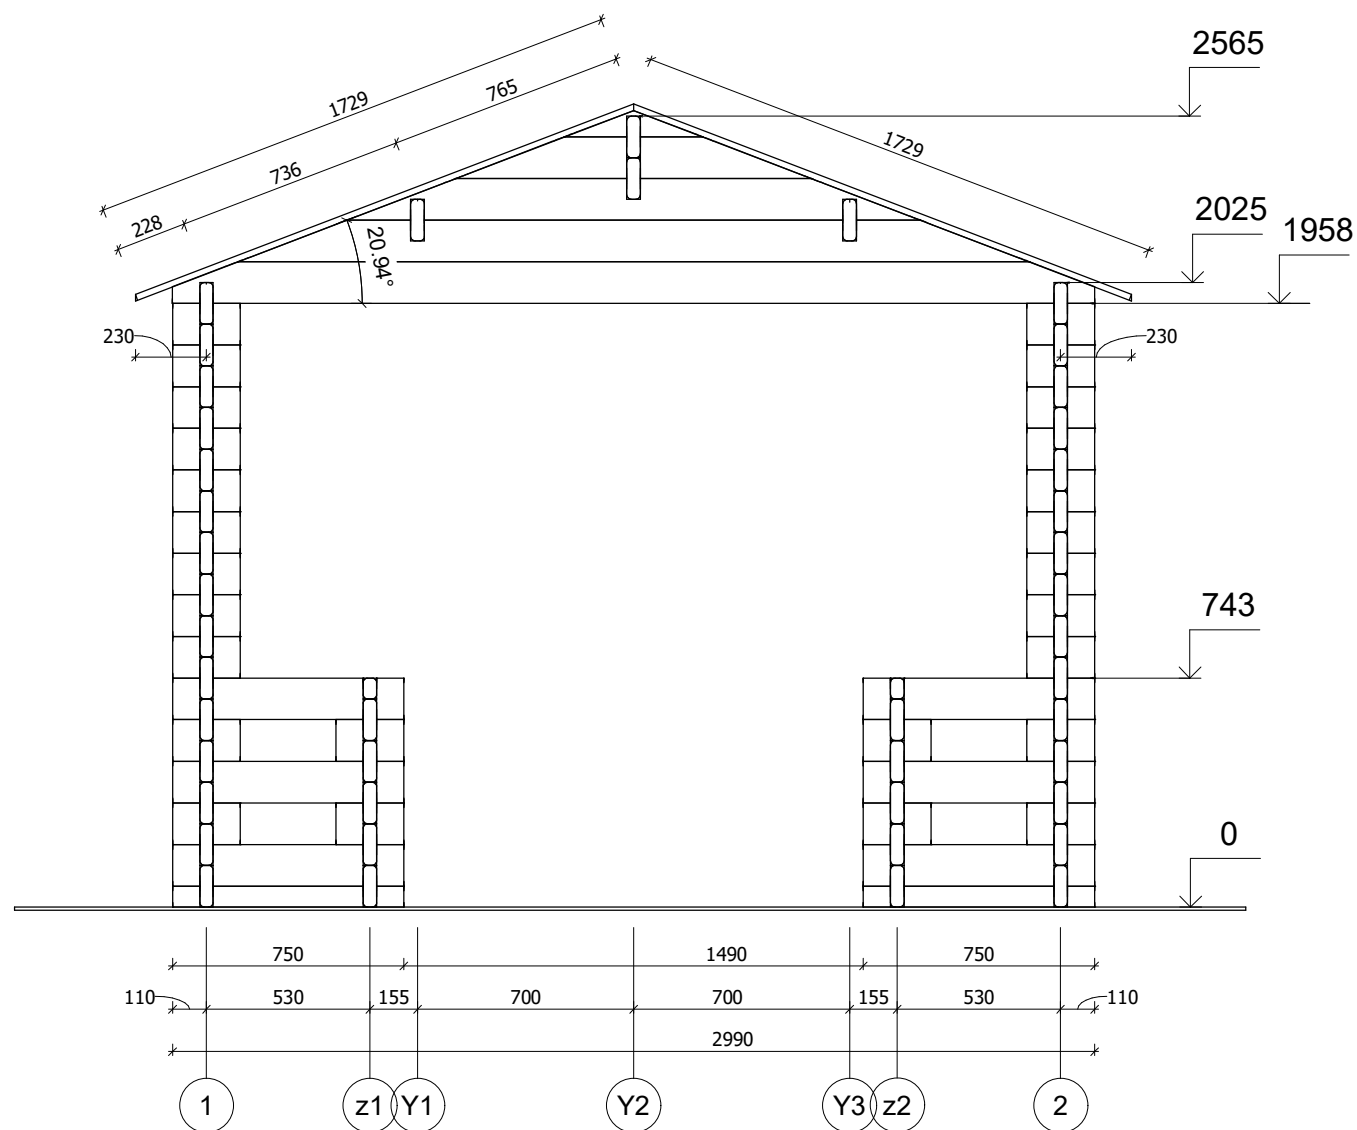


All interior area	6.3 m2	Profile	44x135mm	Project	44_SN27.1_3x5 BK23	Scale
All roof area	17.3 m2	All terrace	6.4 m2	2023-07-05 10:17:07	Drawing name	VERTICAL SECTION A-12
						1 : 25

ELEWACJE

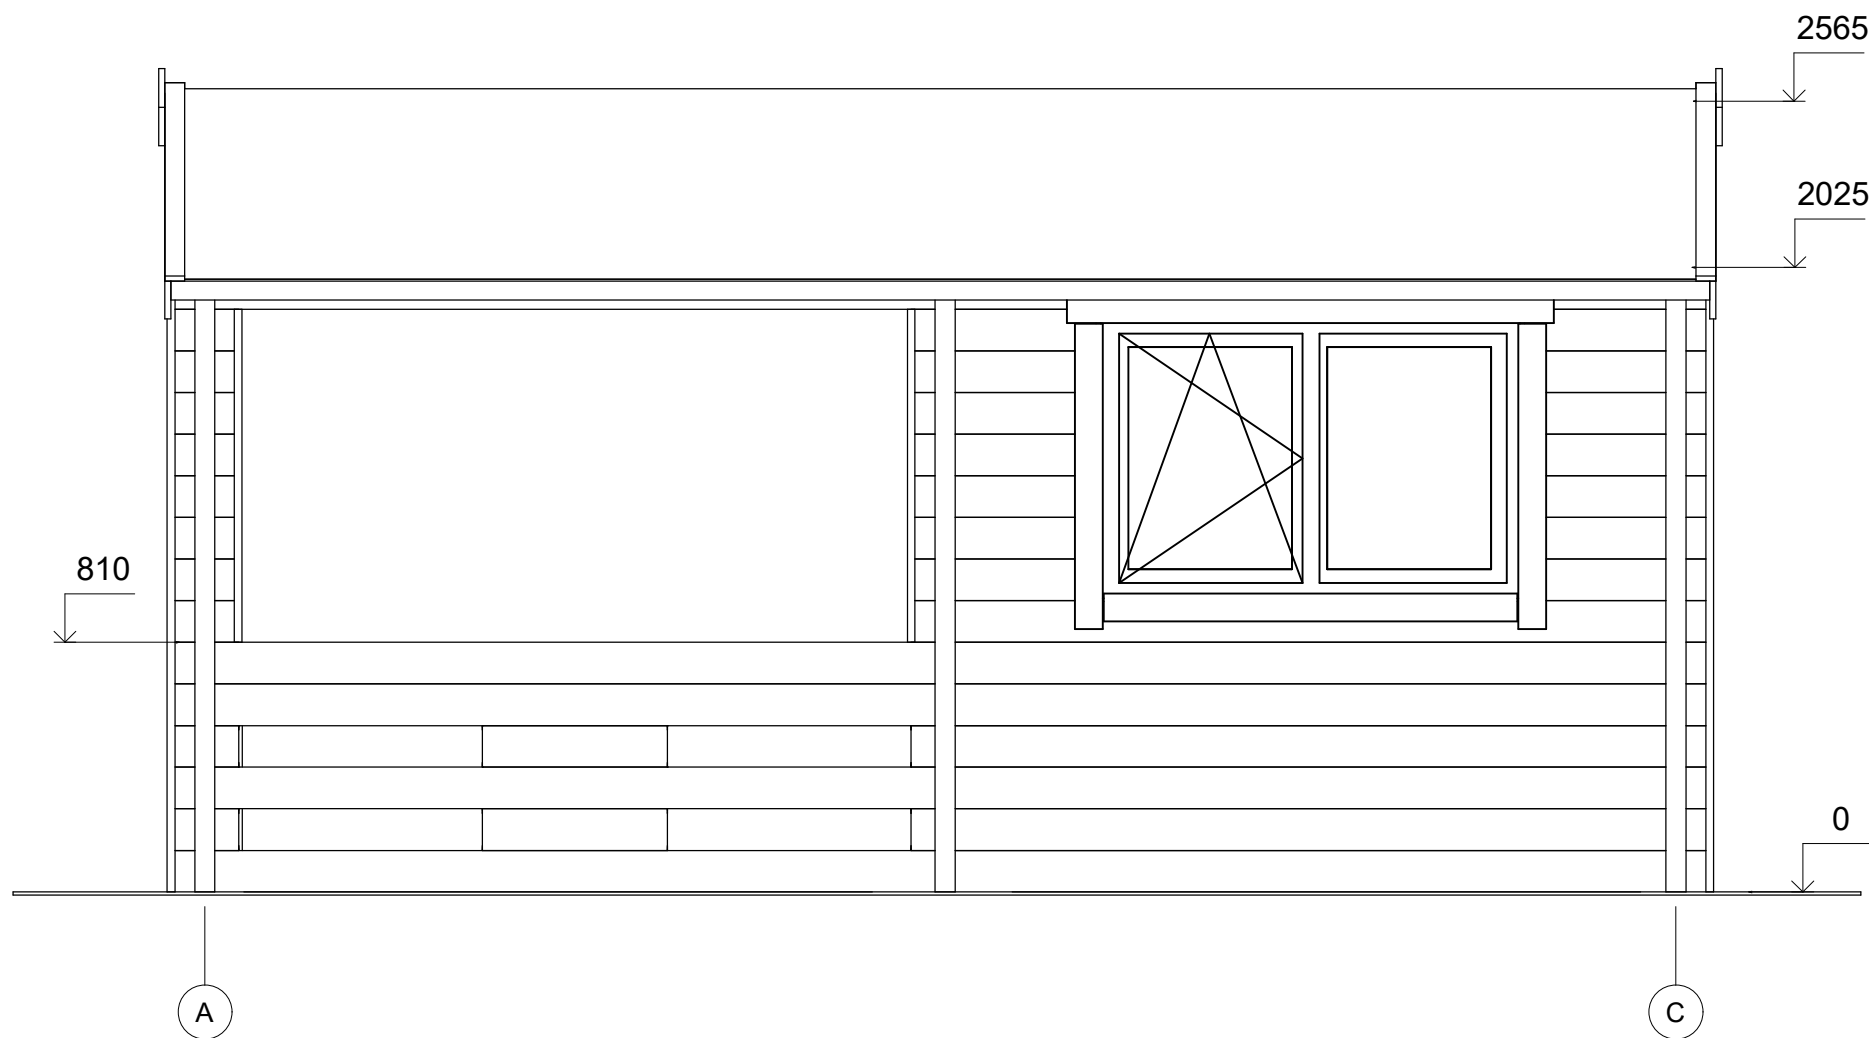


All interior area	6.3 m2	Profile	44x135mm	Project	44_SN27.1_3x5 BK23	Scale
All roof area	17.3 m2	All terrace	6.4 m2	2023-07-05 10:13:58	Drawing name	FACADE AC


1 : 25

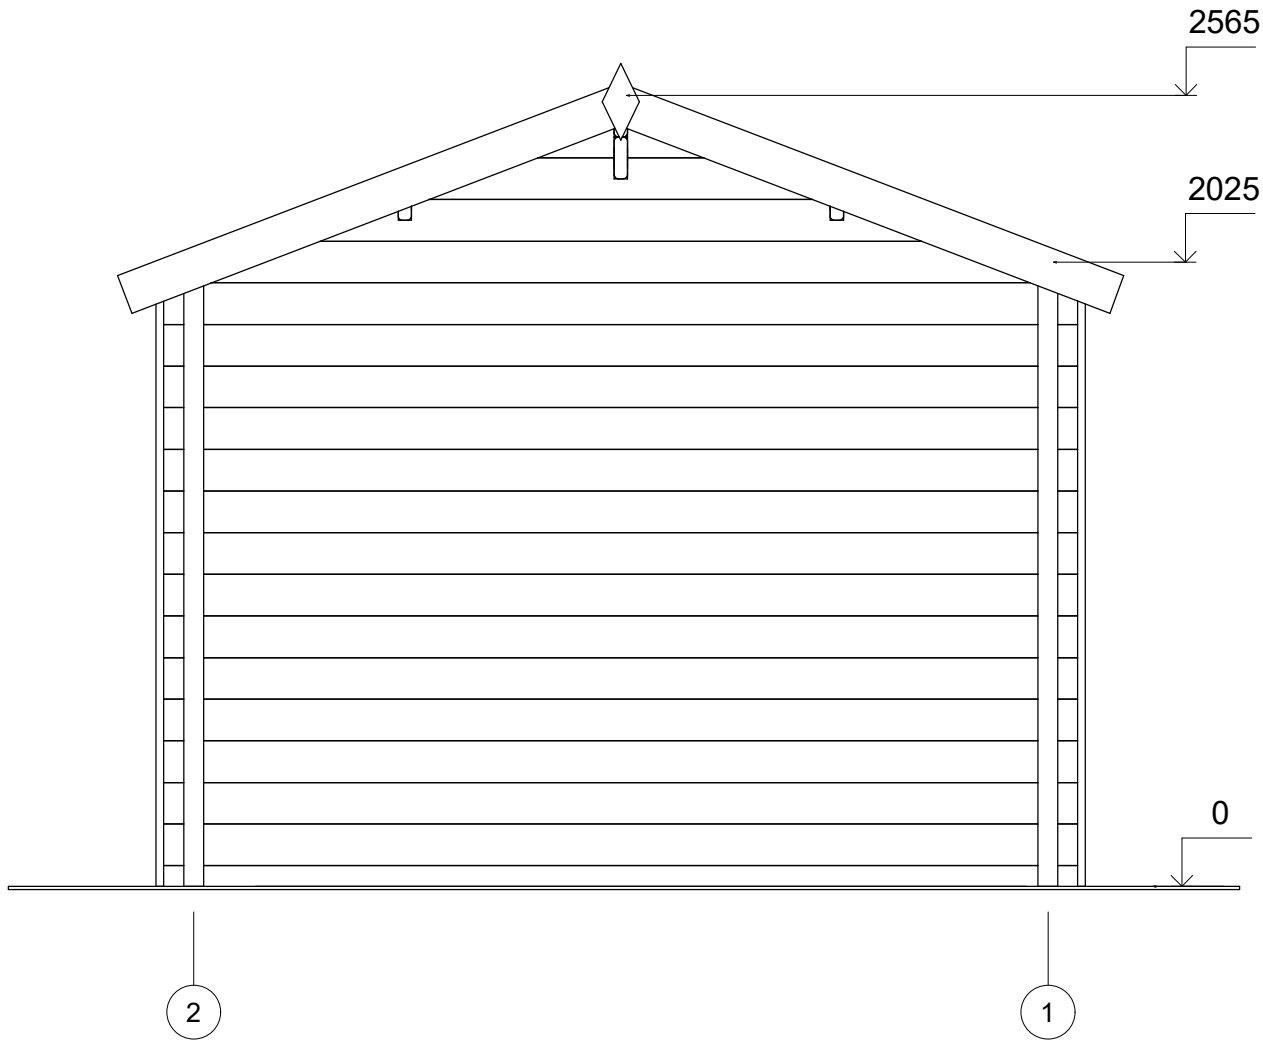

All interior area	6.3 m2	Profile	44x135mm	Project	44_SN27.1_3x5 BK23	Scale
All roof area	17.3 m2	All terrace	6.4 m2	2023-07-05 10:13:58	Drawing name	FACADE 21

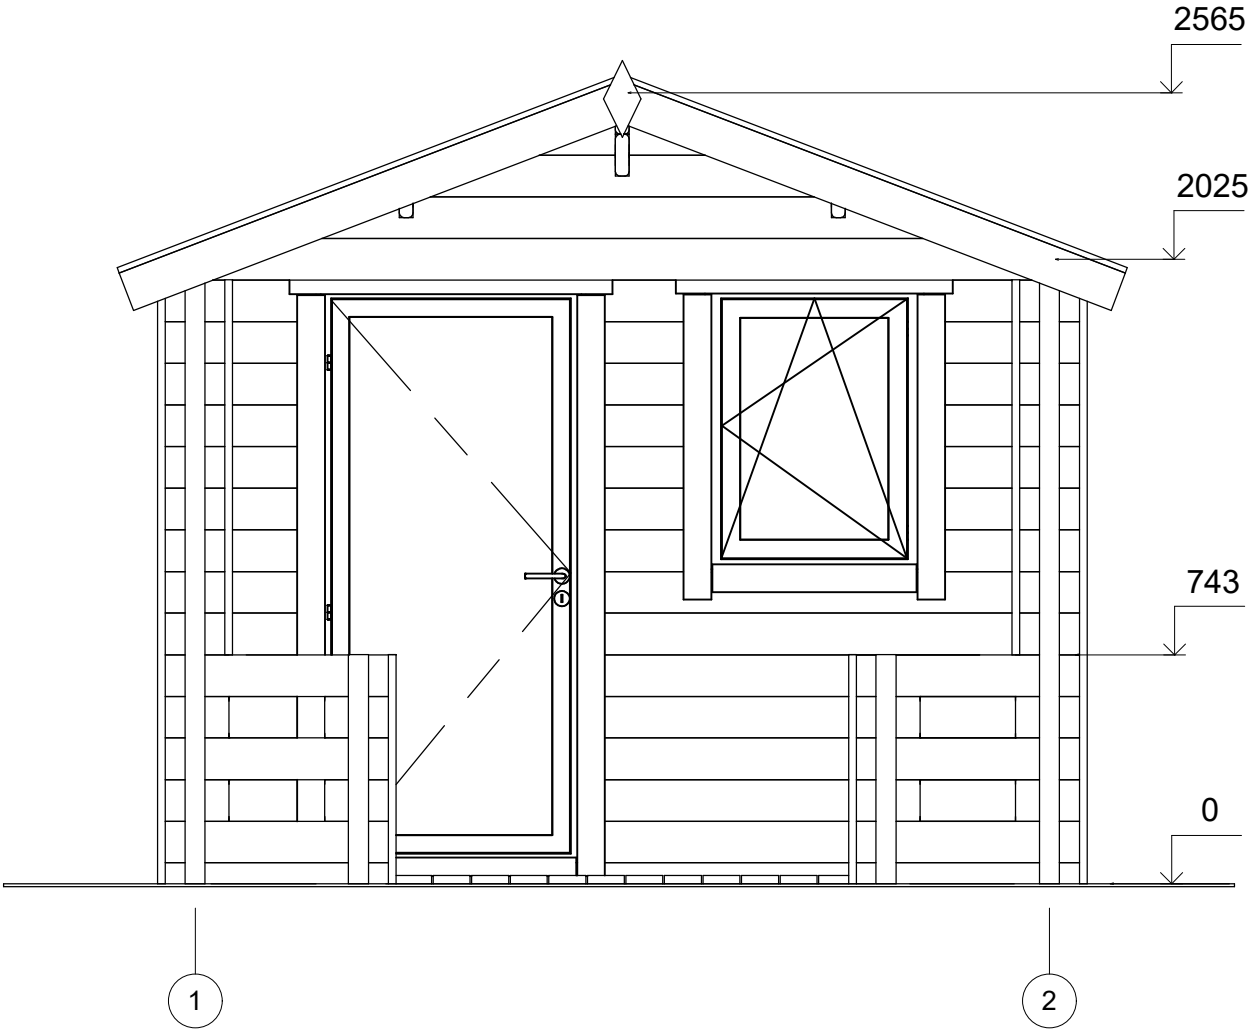

All interior area	6.3 m2	Profile	44x135mm	Project	44_SN27.1_3x5 BK23	Scale
All roof area	17.3 m2	All terrace	6.4 m2	2023-07-05 10:13:58	Drawing name	FACADE 12

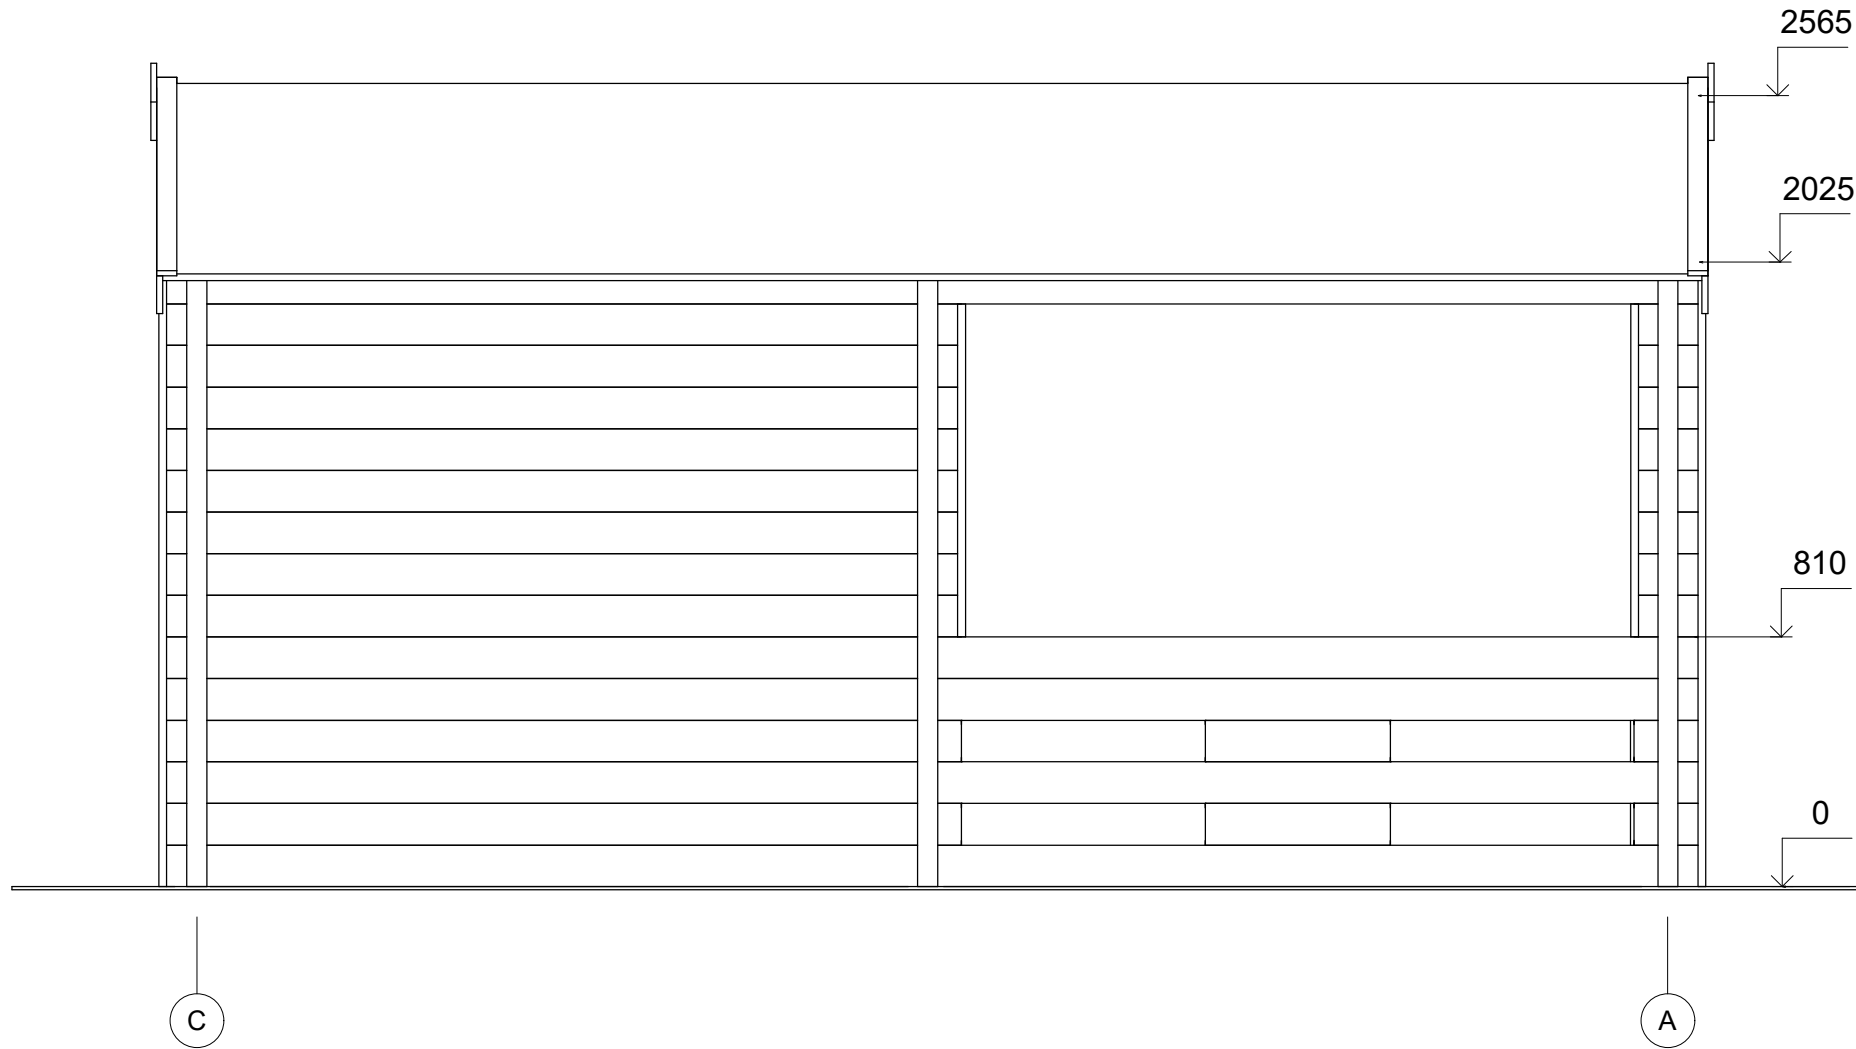

All interior area	6.3 m2	Profile	44x135mm	Project	44_SN27.1_3x5 BK23	Scale
All roof area	17.3 m2	All terrace	6.4 m2	2023-07-05 10:13:59	Drawing name	FACADE CA
						1 : 25