



Eko
Architektura



**Domek ogrodowy IZNOTA SN5
3 x 3 m, 44 mm, Pełny zestaw
PREMIUM**

Produkt #SN5_3x3_44

14870.00 zł

~~16360.00 zł~~ / Zaoszczędzisz : 1490.00 zł

Najniższa cena w ciągu ostatnich 30 dni **16360.00 zł**

Cena obowiązuje przez 15 dni

<https://domkiekoarchitektura.pl/domek-ogrodowy-iznota-sn5>



Tel.: +48 856 723 031

Kontakt mailowy: sklep@domkiekoarchitektura.pl
www.domkiekoarchitektura.pl

Opis	WARTOŚĆ
Grubość ścian	44 mm
Wymiary ścian (szerokość x długość)	3 x 3m
Wysokość ścian	2160 mm
Wysokość do kalenicy	2565 mm
Powierzchnia podłogi	6,5 m ²
Powierzchnia dachu	10,6 m ²
Kąt nachylenia dachu	16 ° odpowiada 29 %
Obliczone obciążenie konstrukcji dachu	150 kg/m ²
Okna	Szt. / stronę otwarcia sprawdź według rysunków projektu
Drzwi	Szt. / stronę otwarcia sprawdź według rysunków projektu
Bramy garażowe	Szt. / stronę otwarcia sprawdź według rysunków projektu
Zastosowane szkło	Podwójne zespolone
Wypust dachowy	Sprawdź według rysunków projektu
Powierzchnia zewnętrzna (ściany)	22,5 m ²
Powierzchnia wewnętrzna (ściany)	25 m ²
Poziom wilgotności drewna	~ 18 %

Wymiary i waga opakowania

H 800 x B 1200 x L 3200 mm = 910 kg


Zestaw produktu

S

- Hydroizolacja na fundament pod podwaliny
- Podwaliny fundamentów płaskich
- Deska podłogowa grubości ok 18 mm z pióro wpustem
- Zestaw listwy przypodłogowej
- Zestaw profilowanych balików ścian:
 - Balik 44 mm z podwójnym piórem wpust
- Schody lub drabina na antresolę lub piętro, zmienna w zależności od planów i modelu
- Podłoga piętra z litego drewna grubości ok 18 mm z pióro wpustem
- Deska dachowa grubości ok 18 mm z pióro wpustem
- Zestaw elementów wykończeniowych z drewna: deska czołowa dachu, dekoracja dachu, deska czołowa więźby dachowej oraz listwa przysufitowa
- Papa bitumiczna na pokrycie dachowe w rolkach, przybijana
- Zestaw elementów montażowych
- Materiały uszczelniające: taśma do uszczelniania drzwi, okien oraz narożników od wewnątrz; silikon do narożników na zewnątrz oraz uszczelniania ścian
- Próg metalowy do drzwi wejściowych
- Zestaw okien i drzwi z podwójną szybą, drzwi wewnętrzne całkowicie drewniane. Stronę otwarcia drzwi i okien prosimy sprawdzić według rysunków projektu
- Podwójna uszczelka gumowa do dodatkowej ochrony okien i drzwi przed deszczem i wiatrem oraz zestaw zamków i klamek
- Zestaw do montażu tarasu z deski grubości ok 18 mm


Tel.: +48 856 723 031

Kontakt mailowy: sklep@domkiekoarchitektura.pl
www.domkiekoarchitektura.pl

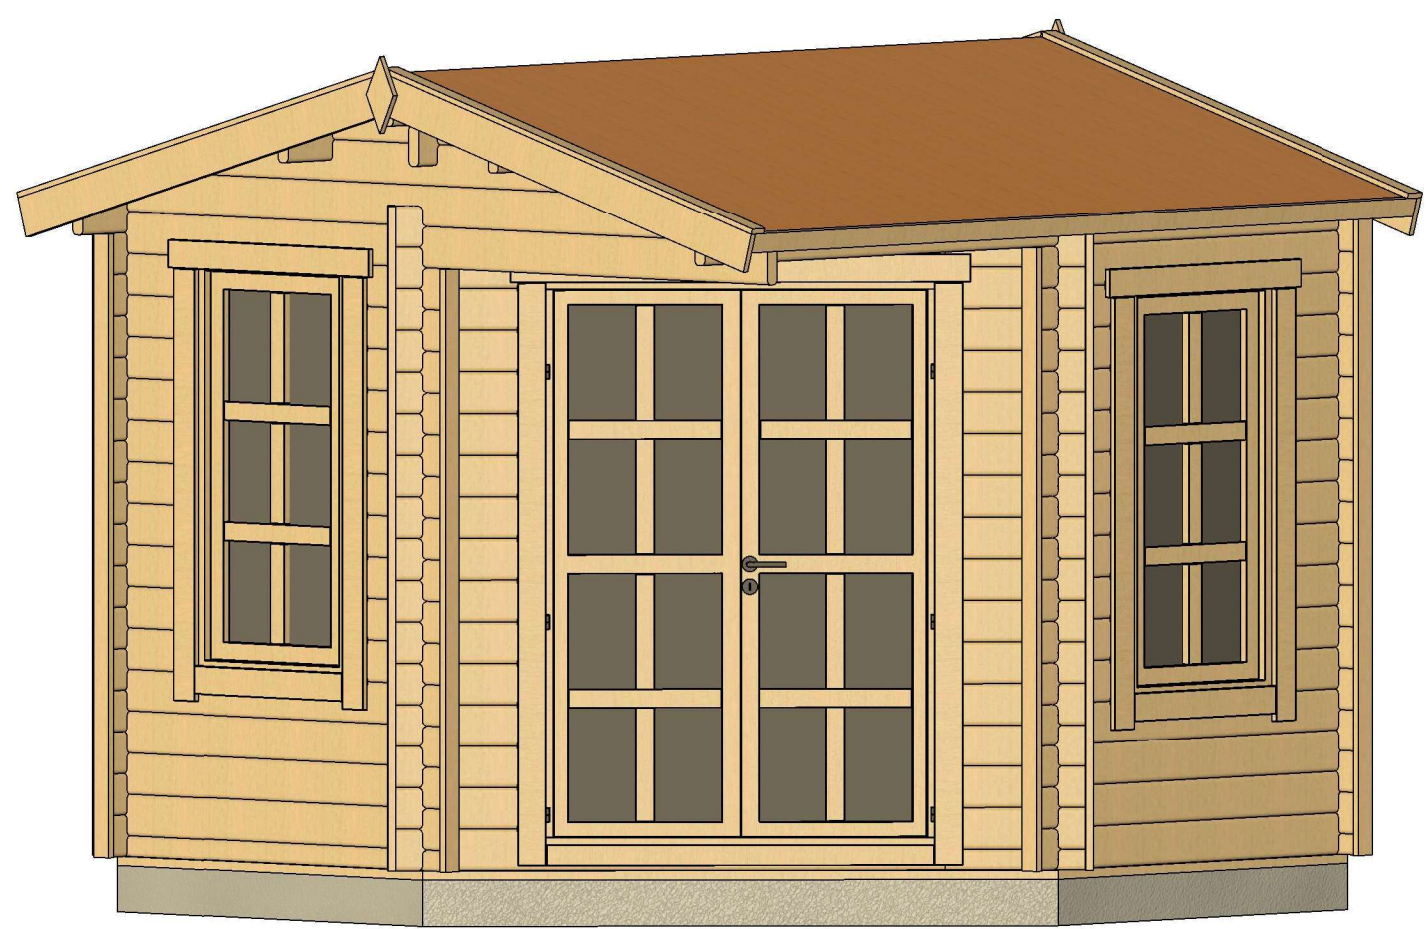

All interior area	6.5 m2	Profile	44x135mm	Project	44_SN5_3x3 BK23	Scale
All roof area	10.6 m2	All terrace	-	2023-03-29 16:38:39	Drawing name 3D VISUALIZATION	

3D WIZUALIZACJA

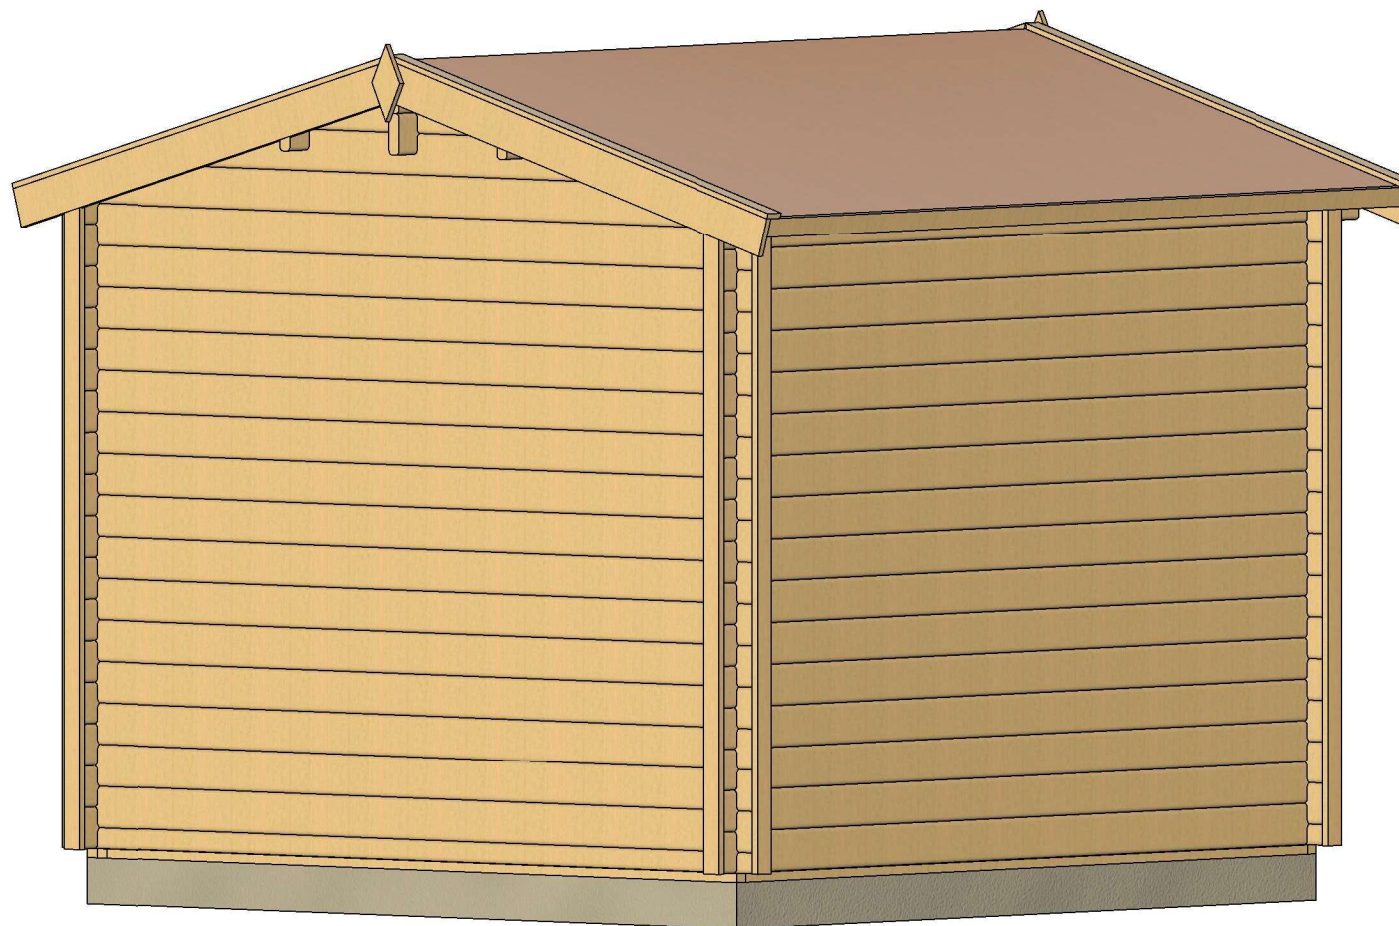


All interior area	6.5 m2	Profile	44x135mm	Project	44_SN5_3x3 BK23	Scale
All roof area	10.6 m2	All terrace	-	2023-03-29 16:38:37	Drawing name 3D VISUALIZATION	




All interior area	6.5 m2	Profile	44x135mm		Project	44_SN5_3x3 BK23		Scale
All roof area	10.6 m2	All terrace	-	2023-03-28 14:58:43	Drawing name	BASE SIZE 1		1 : 25

RZUT PLANU

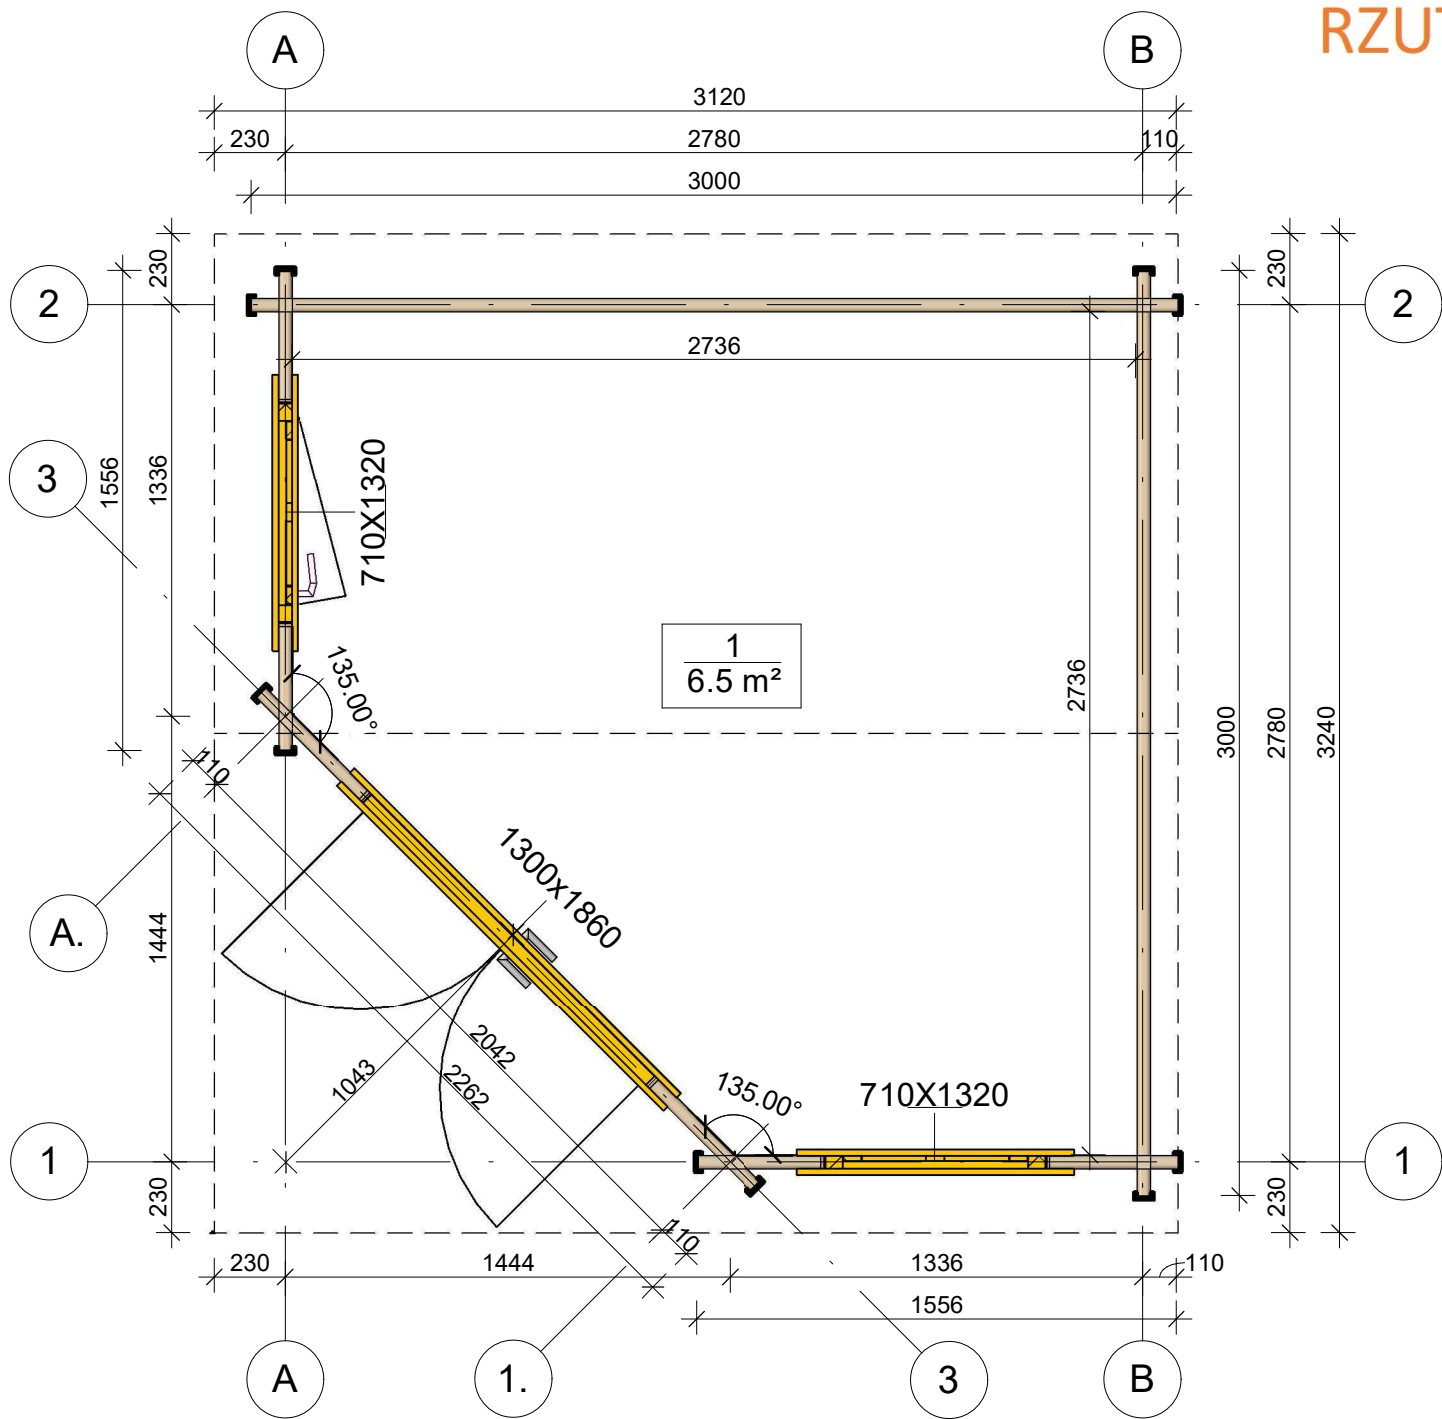


All interior area	6.5 m2	Profile	44x135mm	Project	44_SN5_3x3 BK23	Scale
All roof area	10.6 m2	All terrace	-	2023-05-30 13:24:48	Drawing name 1 FLOOR PLAN	1 : 25

PRZEKROJ

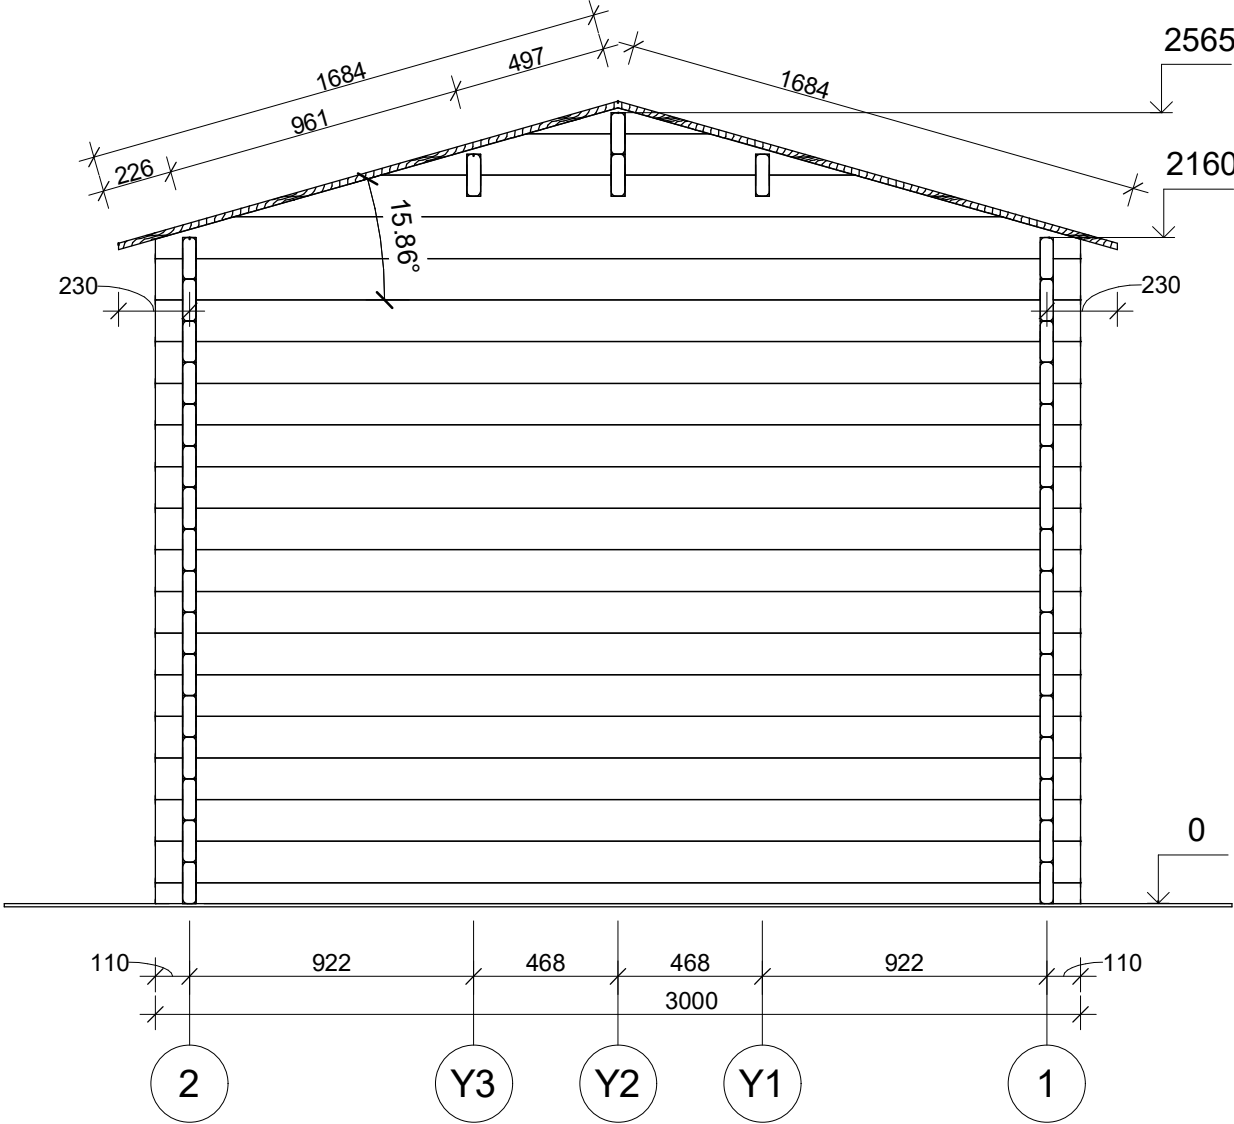


All interior area	6.5 m2	Profile	44x135mm	Project	44_SN5_3x3 BK23	Scale
All roof area	10.6 m2	All terrace	-	2023-03-28 15:01:38	Drawing name VERTICAL SECTION B-21	1 : 25

ELEWACJE

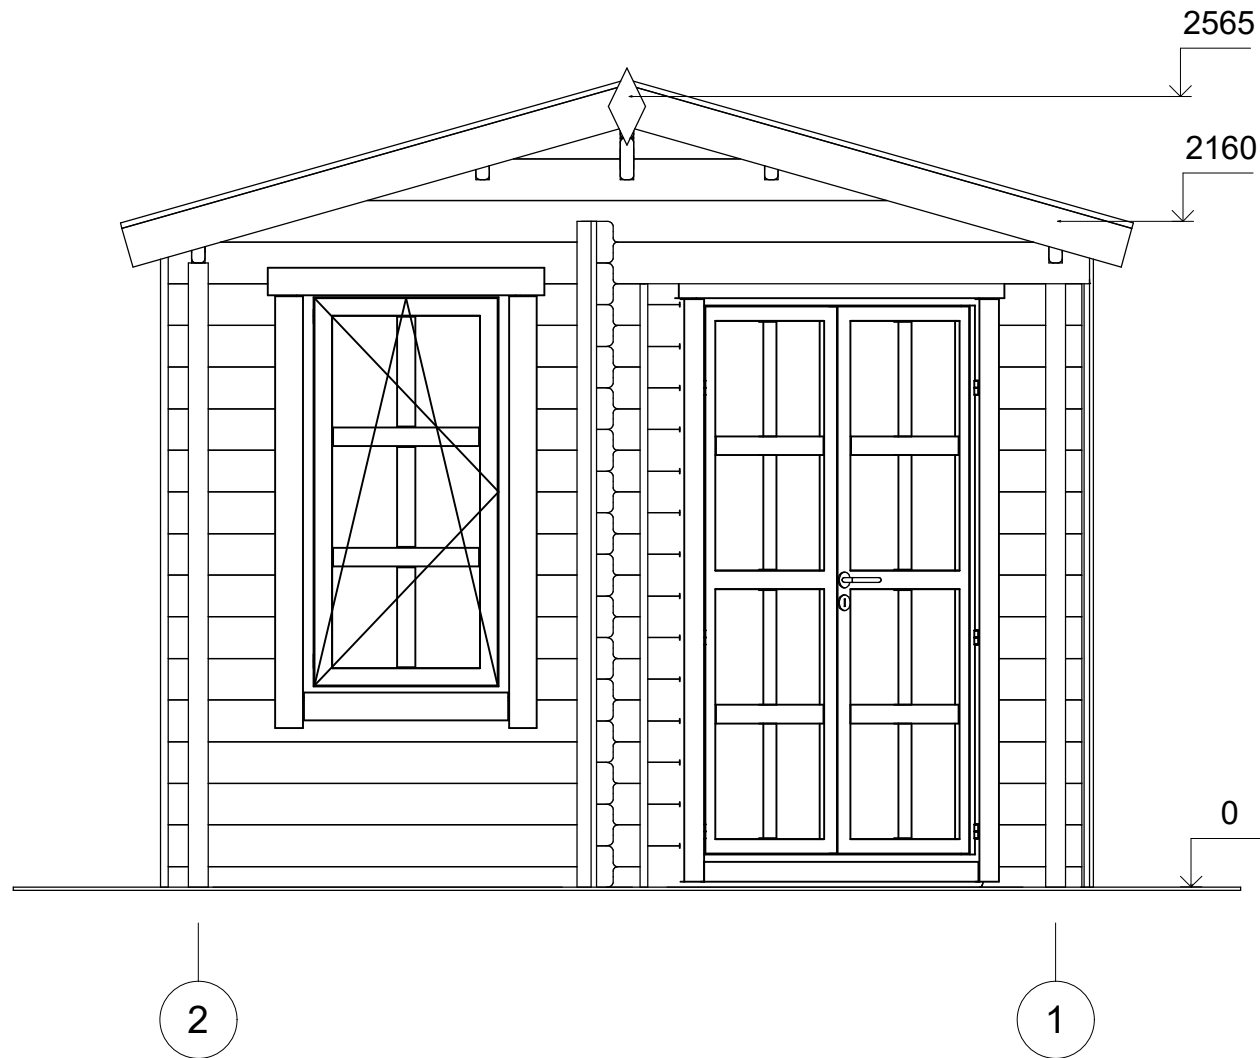


All interior area	6.5 m2	Profile	44x135mm	Project	44_SN5_3x3 BK23	Scale
All roof area	10.6 m2	All terrace	-	2023-05-30 13:29:10	Drawing name FACADE 21	1 : 25

ELEWACJE

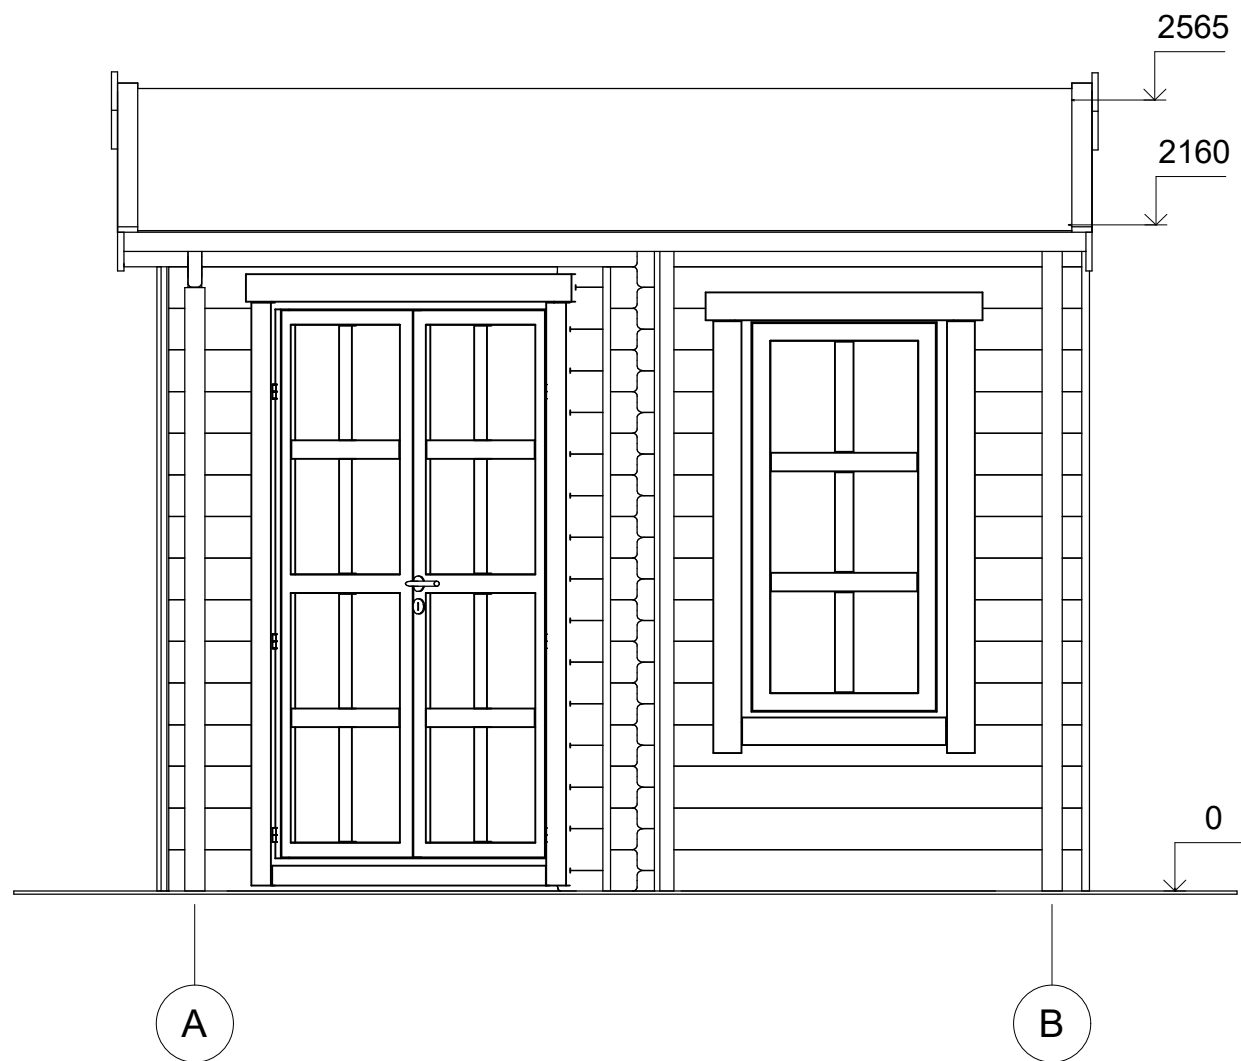


All interior area	6.5 m2	Profile	44x135mm	Project	44_SN5_3x3 BK23	Scale
All roof area	10.6 m2	All terrace	-	2023-05-30 13:29:10	Drawing name FACADE AB	1 : 25

ELEWACJE

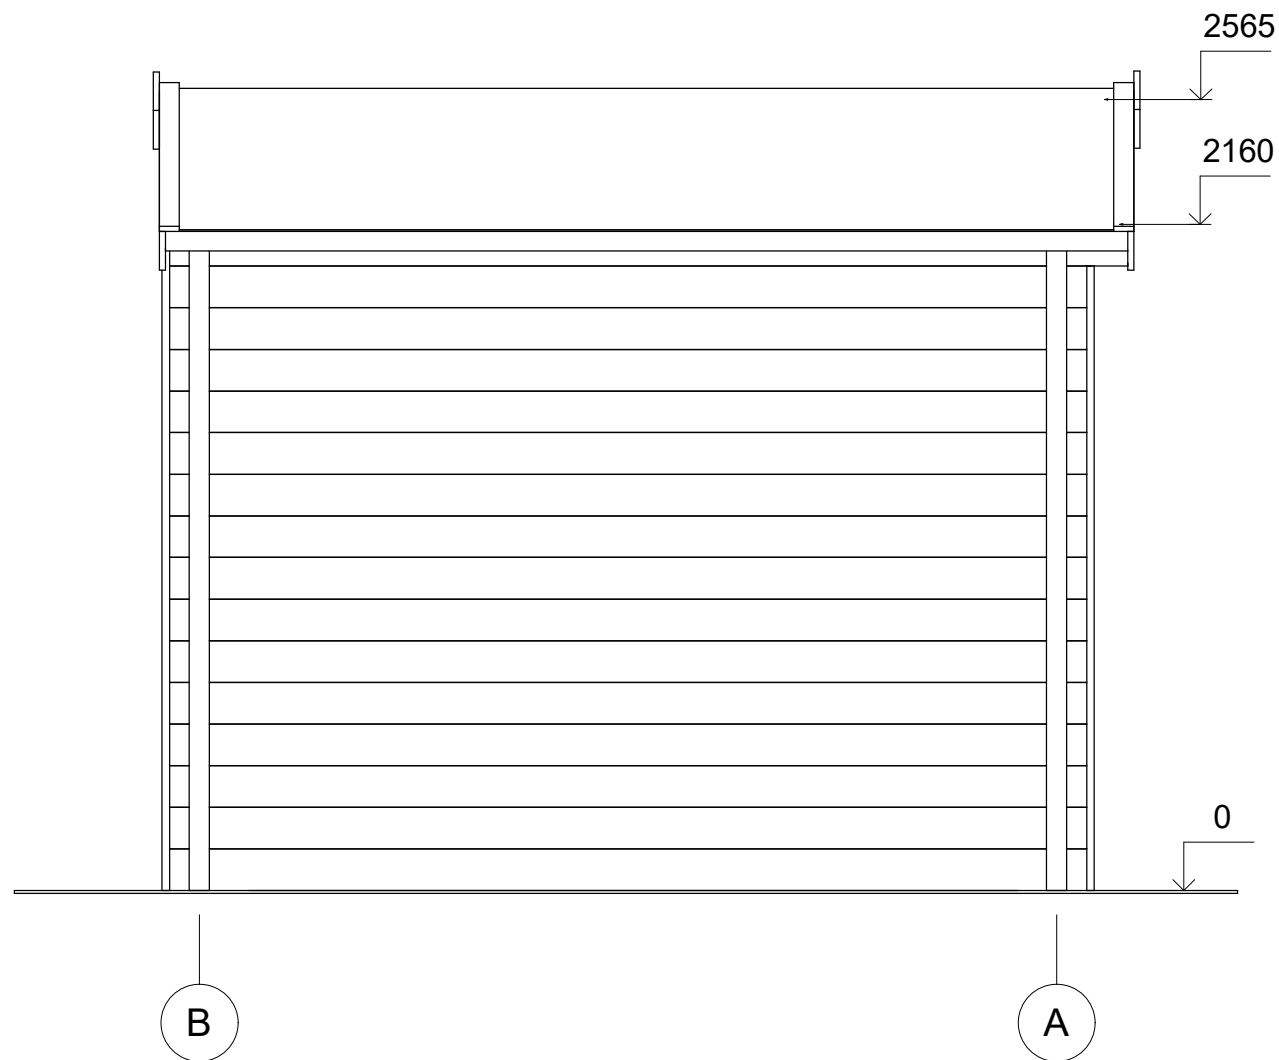

All interior area	6.5 m2	Profile	44x135mm	Project	44_SN5_3x3 BK23	Scale
All roof area	10.6 m2	All terrace	-	2023-05-30 13:29:10	Drawing name FACADE BA	1 : 25

ELEWACJE

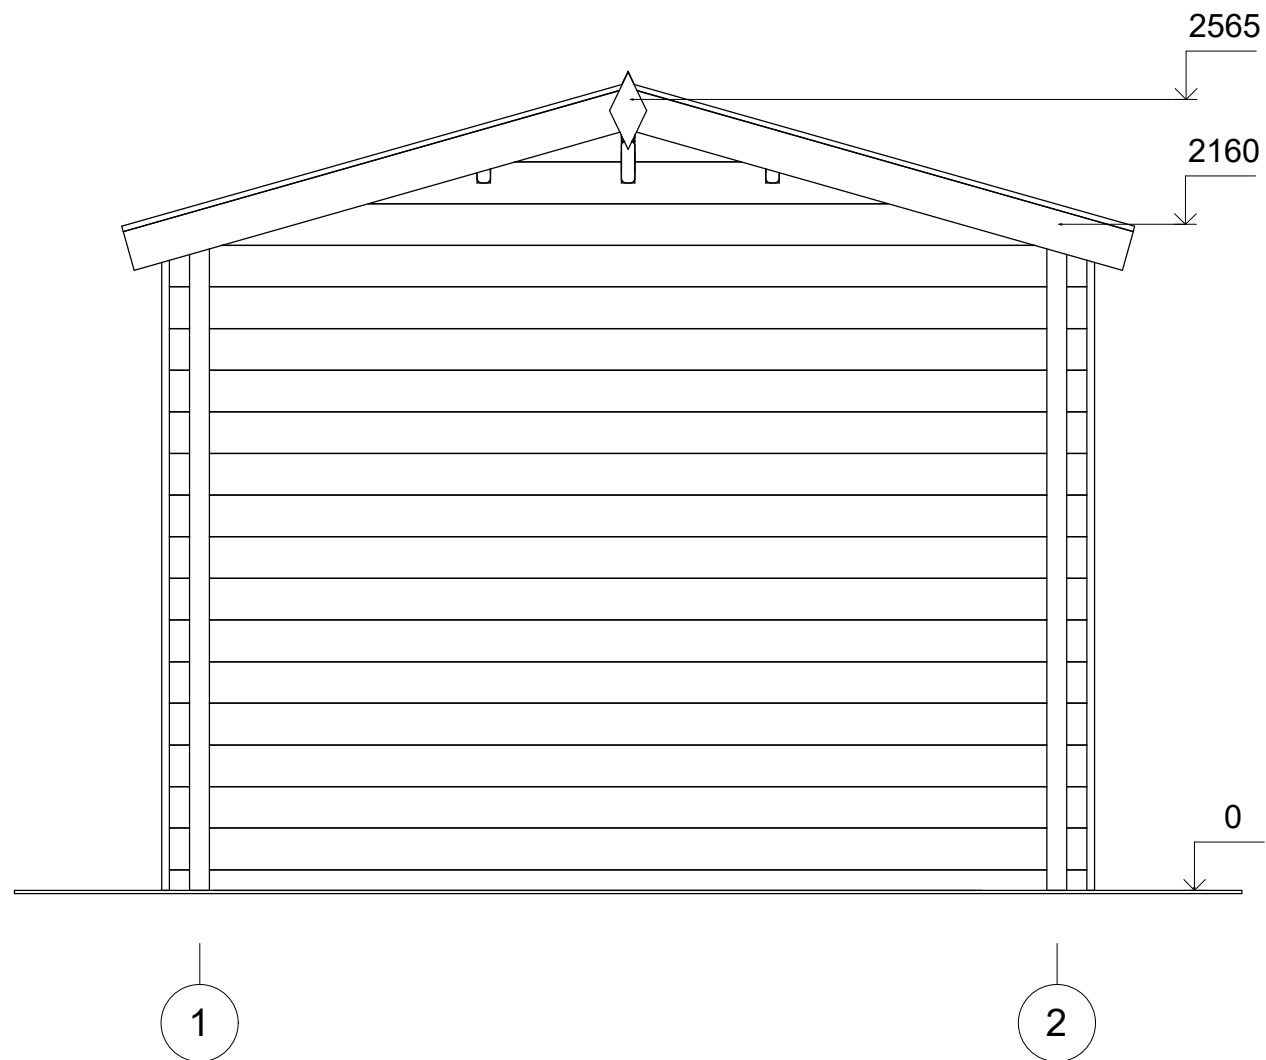

All interior area	6.5 m2	Profile	44x135mm	Project	44_SN5_3x3 BK23	Scale
All roof area	10.6 m2	All terrace	-	2023-05-30 13:29:10	Drawing name	FACADE 12
						1 : 25