



**Domek ogrodowy MERILYN SN6
4 x 4 m, 44 mm, Pełny zestaw
PREMIUM**

Produkt #SN6_4x4_44

16290.00 zł

~~17920.00 zł~~ / Zaoszczędzisz : 1630.00 zł

Najniższa cena w ciągu ostatnich 30 dni **17920.00 zł**

Cena obowiązuje przez 15 dni

<https://domkiekoarchitektura.pl/domek-ogrodowy-merilyn-sn6>



Opis	WARTOŚĆ
Grubość ścian	44 mm
Wymiary ścian (szerokość x długość)	4 x 4m
Wysokość ścian	1890 mm
Wysokość do kalenicy	2430 mm
Powierzchnia podłogi	14 m ²
Powierzchnia dachu	18,6 m ²
Kąt nachylenia dachu	16 ° odpowiada 29 %
Obliczone obciążenie konstrukcji dachu	150 kg/m ²
Okna	Szt. / stronę otwarcia sprawdź według rysunków projektu
Drzwi	Szt. / stronę otwarcia sprawdź według rysunków projektu
Bramy garażowe	Szt. / stronę otwarcia sprawdź według rysunków projektu
Zastosowane szkło	Podwójne zespolone
Wypust dachowy	Sprawdź według rysunków projektu
Powierzchnia zewnętrzna (ściany)	27,3 m ²
Powierzchnia wewnętrzna (ściany)	31,8 m ²
Poziom wilgotności drewna	~ 18 %

Wymiary i waga opakowania

H 780 x B 1200 x L 4300 mm = 1320 kg

Zestaw produktu


S

- Hydroizolacja na fundament pod podwaliny
- Podwaliny fundamentów płaskich
- Deska podłogowa grubości ok 18 mm z pióro wpustem
- Zestaw listwy przypodłogowej
- Zestaw profilowanych balików ścian:
 - Balik 44 mm z podwójnym piórem wpust
- Schody lub drabina na antresolę lub piętro, zmienna w zależności od planów i modelu
- Podłoga piętra z litego drewna grubości ok 18 mm z pióro wpustem
- Deska dachowa grubości ok 18 mm z pióro wpustem
- Zestaw elementów wykończeniowych z drewna: deska czołowa dachu, dekoracja dachu, deska czołowa więźby dachowej oraz listwa przysufitowa
- Papa bitumiczna na pokrycie dachowe w rolkach, przybijana
- Zestaw elementów montażowych
- Materiały uszczelniające: taśma do uszczelniania drzwi, okien oraz narożników od wewnątrz; silikon do narożników na zewnątrz oraz uszczelniania ścian
- Próg metalowy do drzwi wejściowych
- Zestaw okien i drzwi z podwójną szybą, drzwi wewnętrzne całkowicie drewniane. Stronę otwarcia drzwi i okien prosimy sprawdzić według rysunków projektu
- Podwójna uszczelka gumowa do dodatkowej ochrony okien i drzwi przed deszczem i wiatrem oraz zestaw zamków i klamek
- Zestaw do montażu tarasu z deski grubości ok 18 mm

Tel.: +48 856 723 031


Kontakt mailowy: sklep@domkiekoarchitektura.pl
www.domkiekoarchitektura.pl

3D WIZUALIZACJA

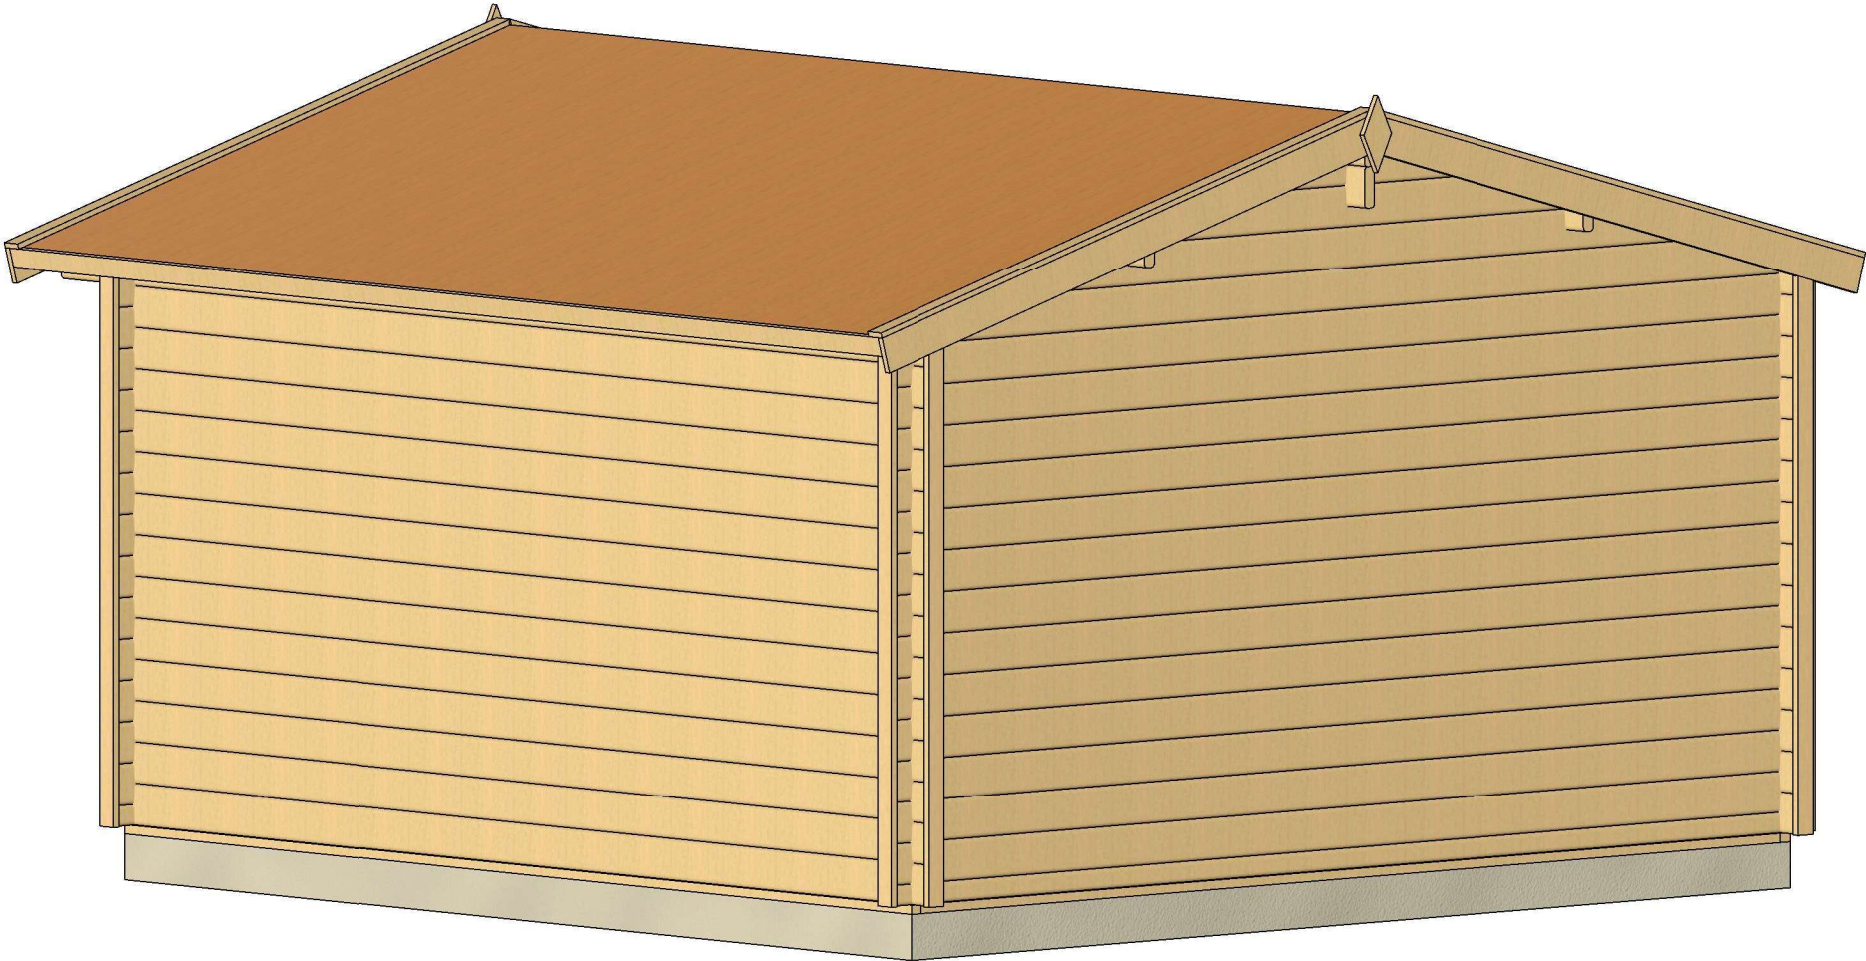


All interior area	14.0 m2	Profile	44x135mm	Project	44_SN6_4x4 BK23	Scale
All roof area	18.6 m2	All terrace		2023-03-28 12:42:10	Drawing name 3D VISUALIZATION 2	

3D WIZUALIZACJA

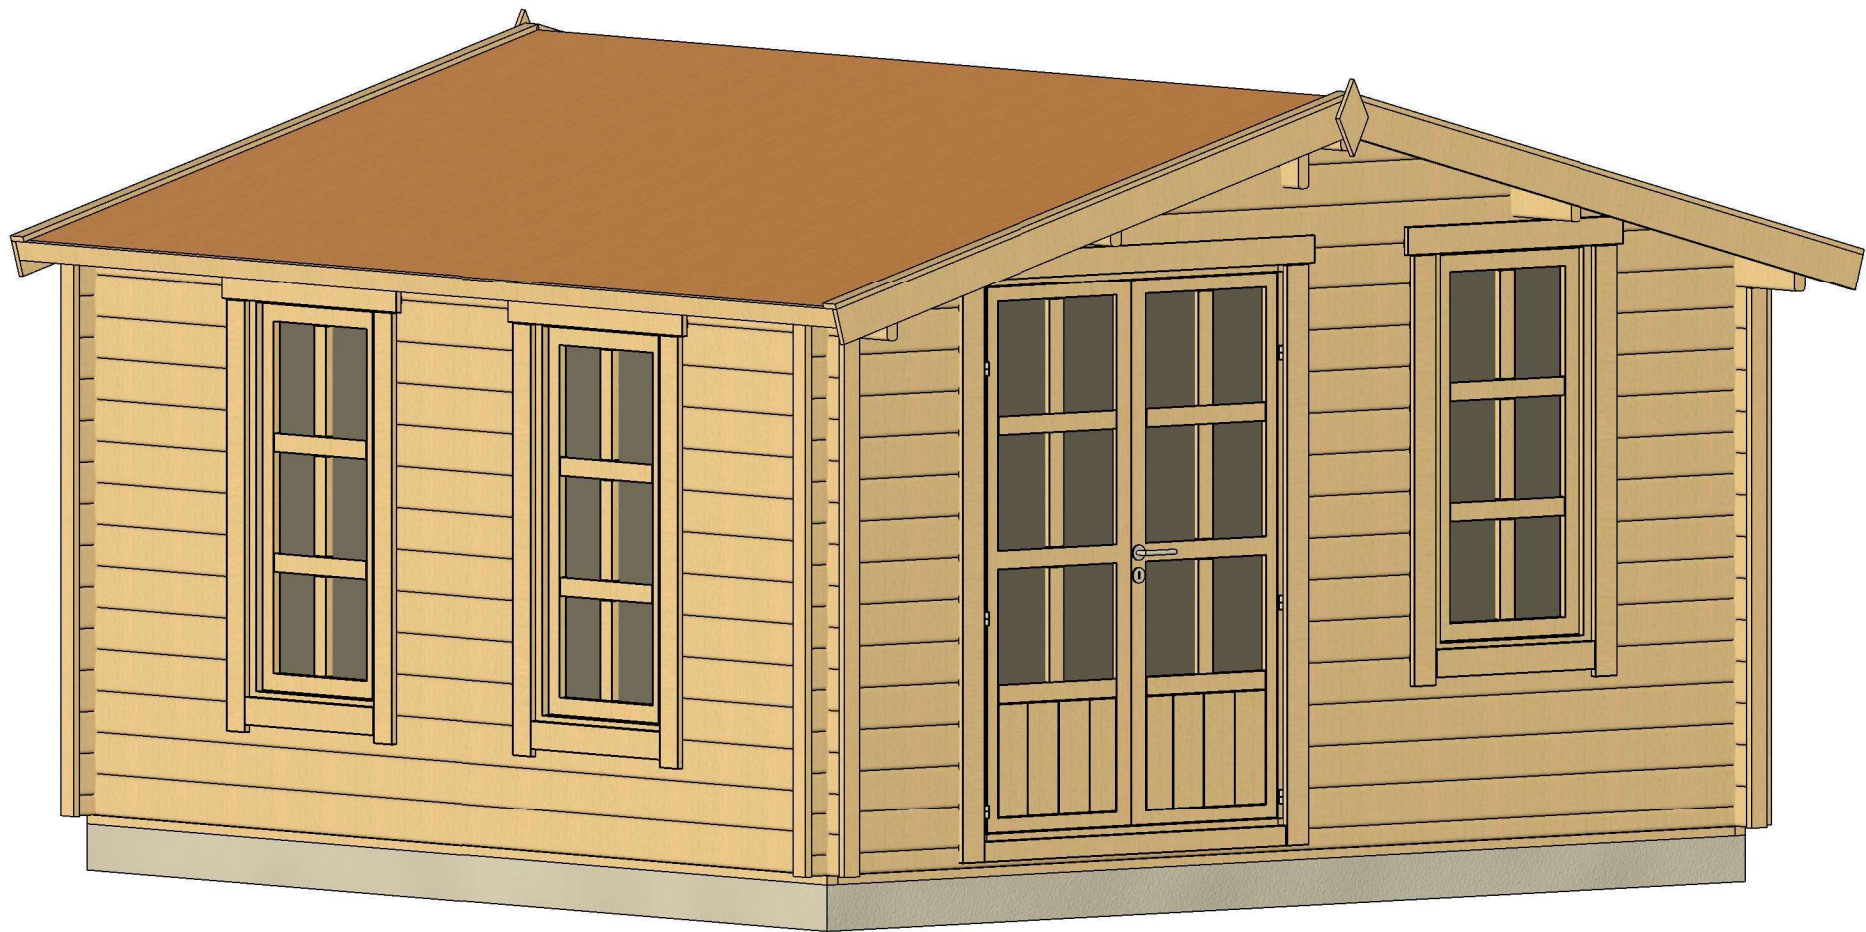

All interior area	14.0 m2	Profile	44x135mm	Project	44_SN6_4x4 BK23	Scale
All roof area	18.6 m2	All terrace		2023-03-28 12:42:08	Drawing name 3D VISUALIZATION 1	

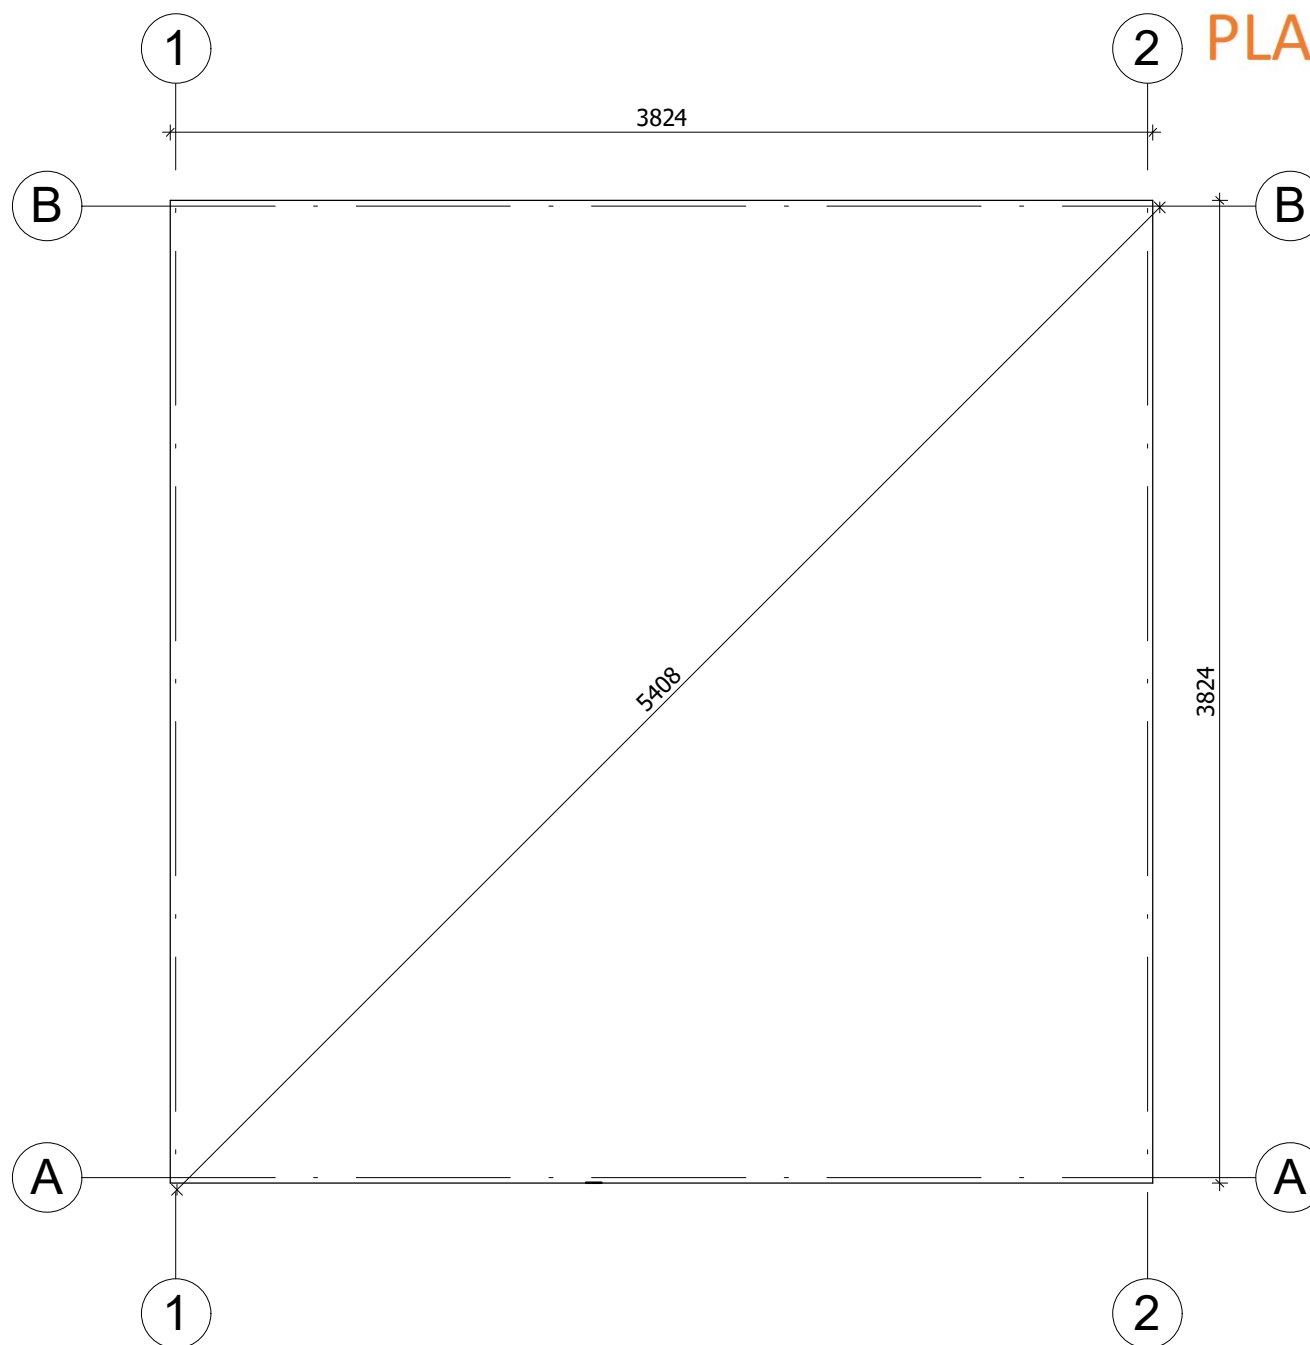


PLAN FUNDAMENTU



Fundament należy wykonać zgodnie z wymiarami planu, aby zapobiec wszelkim wewnętrznym zaburzeniom w konstrukcji (infiltracja wody, odkształcenie konstrukcji itp.) Nasze projekty muszą być montowane na fundamencie o maksymalnym nachyleniu 10mm na 10m.


All interior area	14.0 m2	Profile	44x135mm	Project	44_SN6_4x4 BK23	Scale
All roof area	18.6 m2	All terrace		2023-03-28 11:59:49	Drawing name	BASE SIZE
						1 : 30

RZUT PLANU

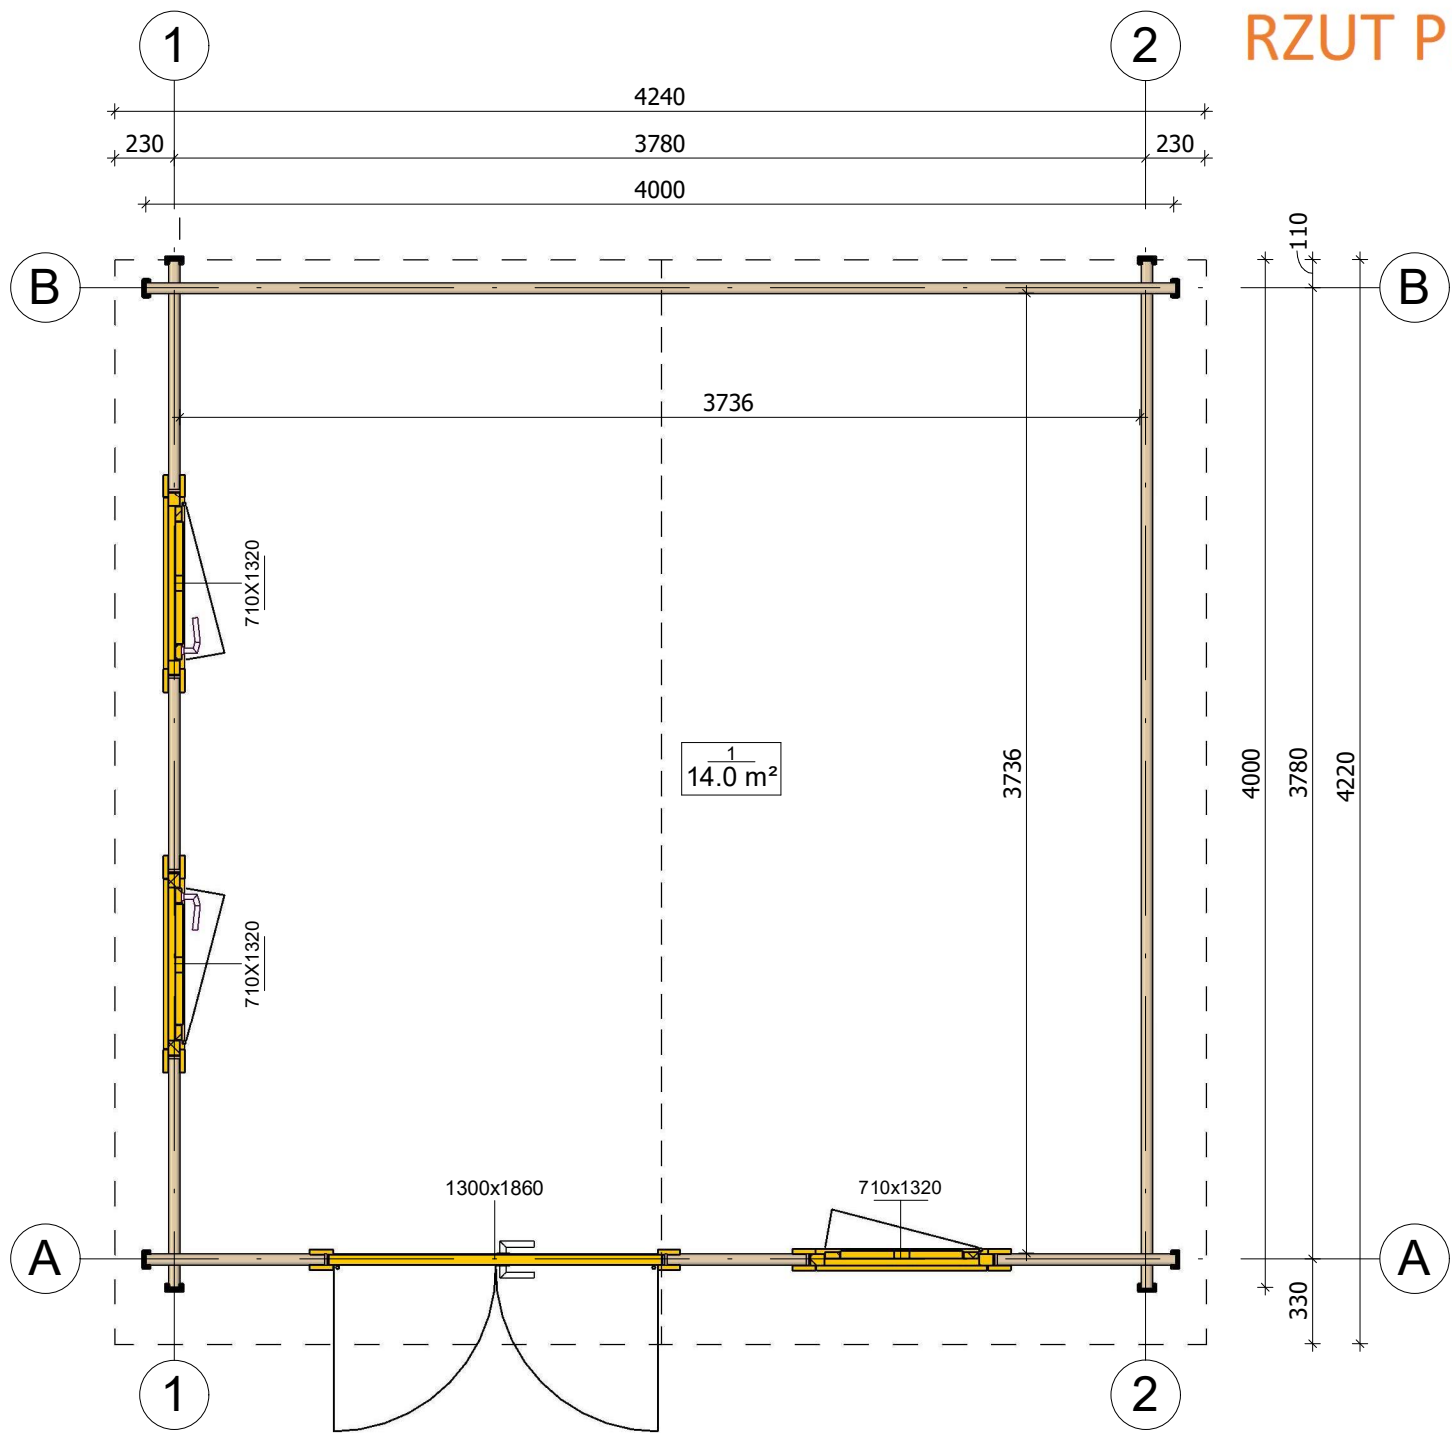

All interior area	14.0 m2	Profile	44x135mm	Project	44_SN6_4x4 BK23	Scale
All roof area	18.6 m2	All terrace		2023-03-28 11:55:59	Drawing name 1 FLOOR PLAN	1 : 30

PRZEKROJ

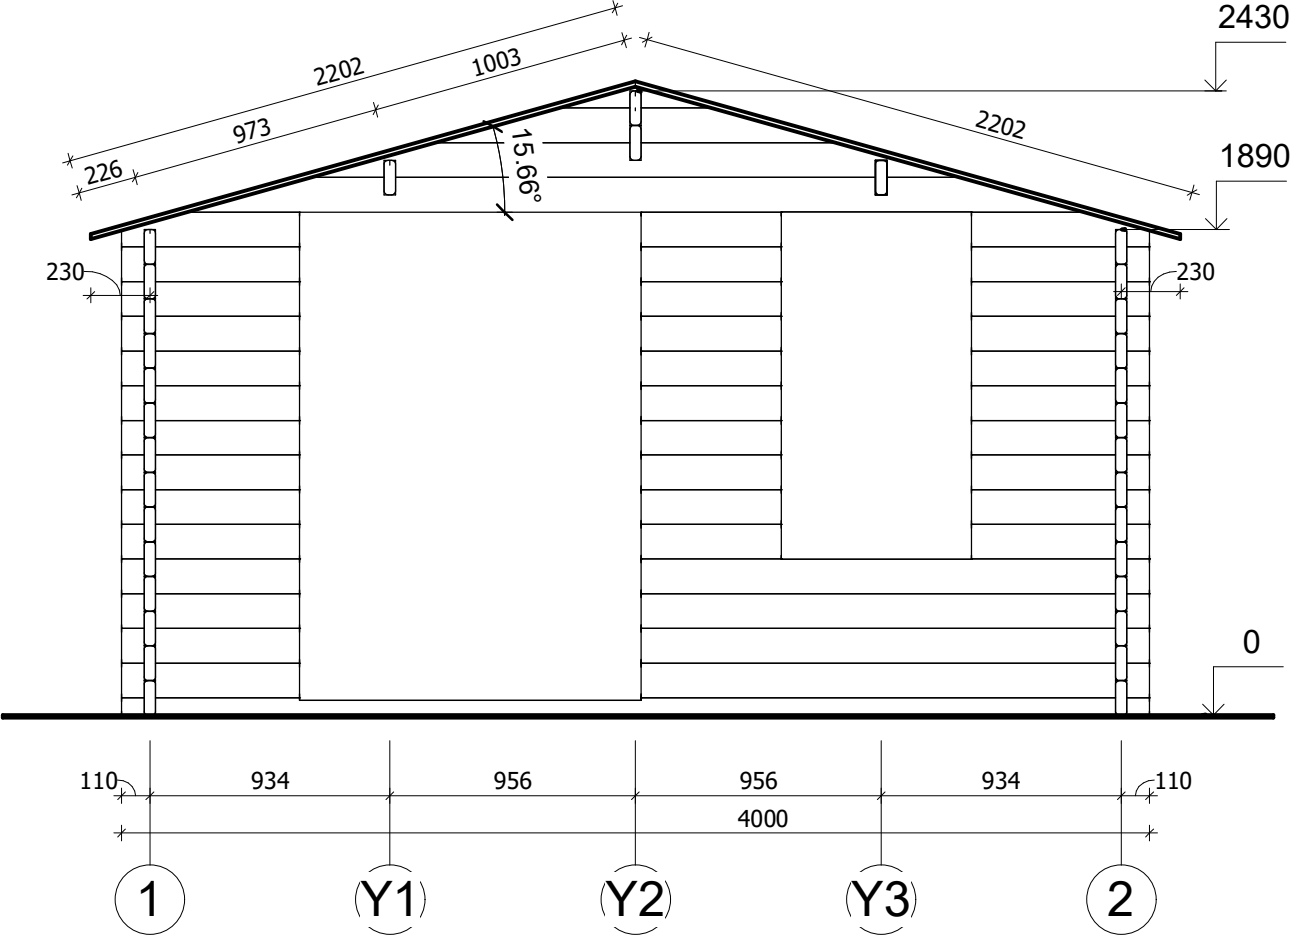


All interior area	14.0 m2	Profile	44x135mm	Project	44_SN6_4x4 BK23	Scale
All roof area	18.6 m2	All terrace		2023-03-28 11:57:43	Drawing name VERTICAL SECTION A-12	1 : 30

ELEWACJE




All interior area	14.0 m2	Profile	44x135mm	Project	44_SN6_4x4 BK23	Scale
All roof area	18.6 m2	All terrace		2023-03-28 12:40:50	Drawing name	FACADE AB
						1 : 30

ELEWACJE

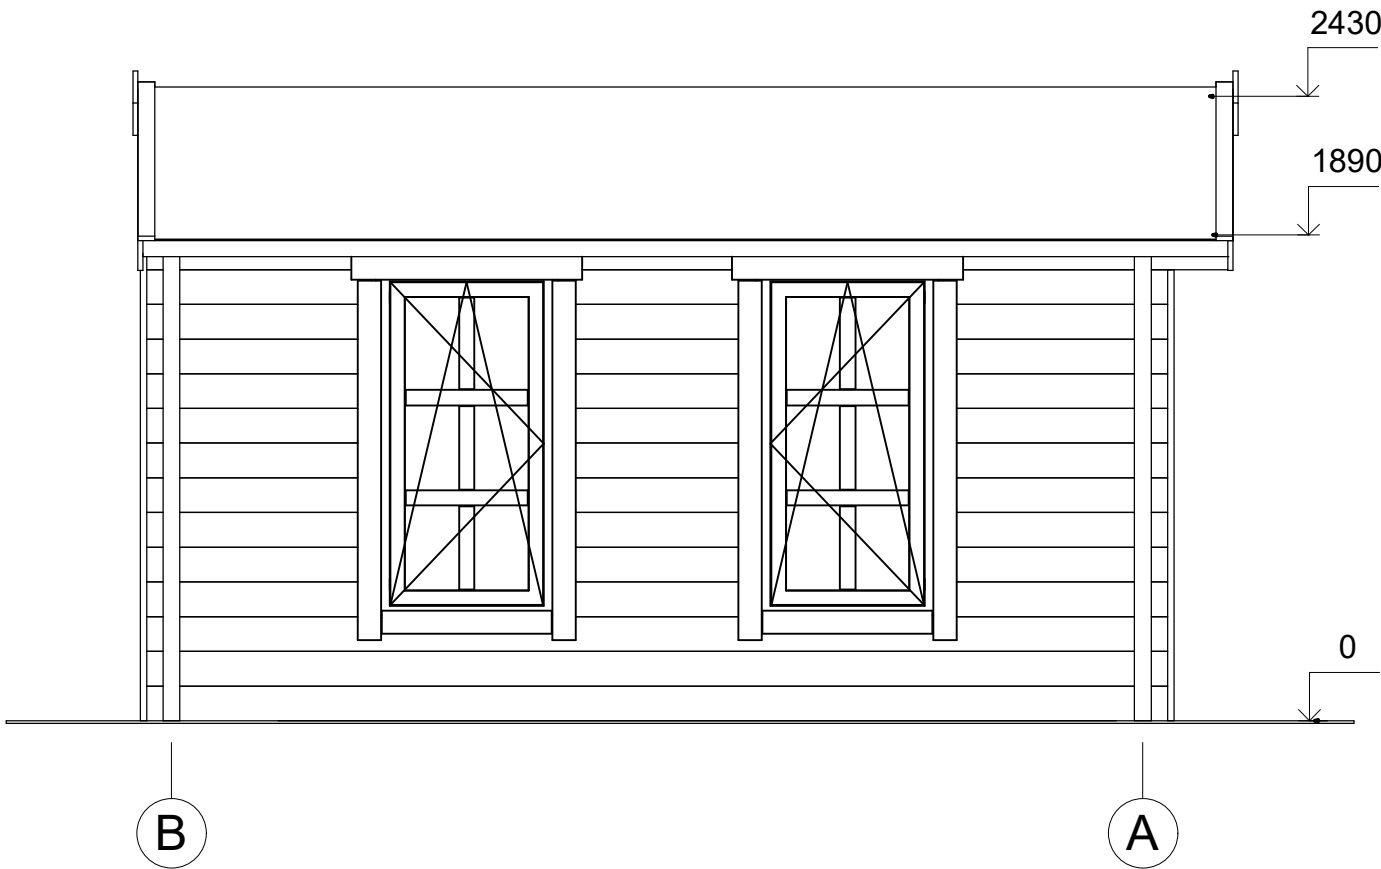


All interior area	14.0 m2	Profile	44x135mm	Project	44_SN6_4x4 BK23	Scale
All roof area	18.6 m2	All terrace		2023-03-28 12:40:50	Drawing name	FACADE BA
						1 : 30

ELEWACJE

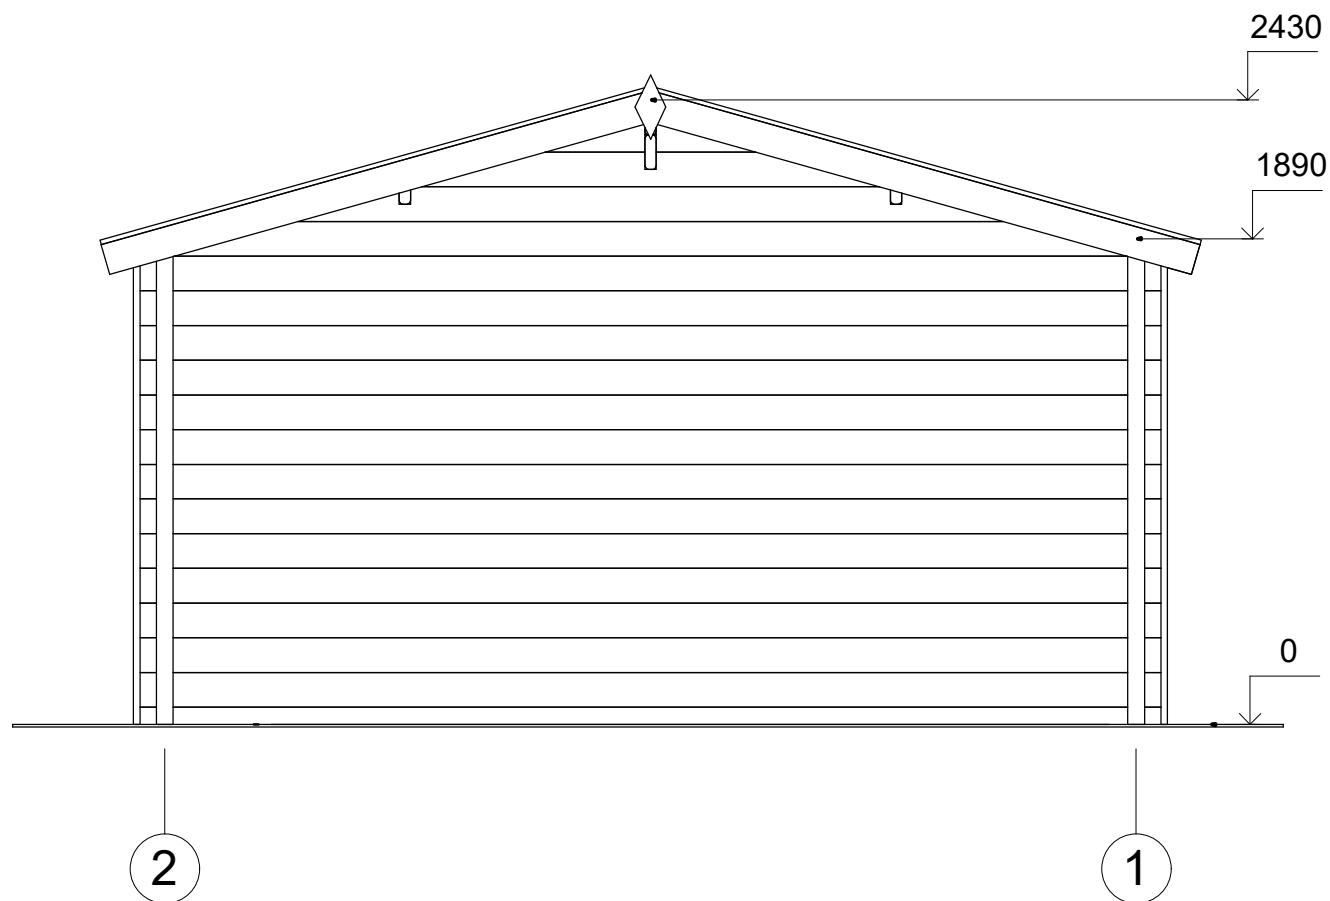

All interior area	14.0 m2	Profile	44x135mm	Project	44_SN6_4x4 BK23	Scale
All roof area	18.6 m2	All terrace		2023-03-28 12:40:50	Drawing name	FACADE 21
						1 : 30

ELEWACJE

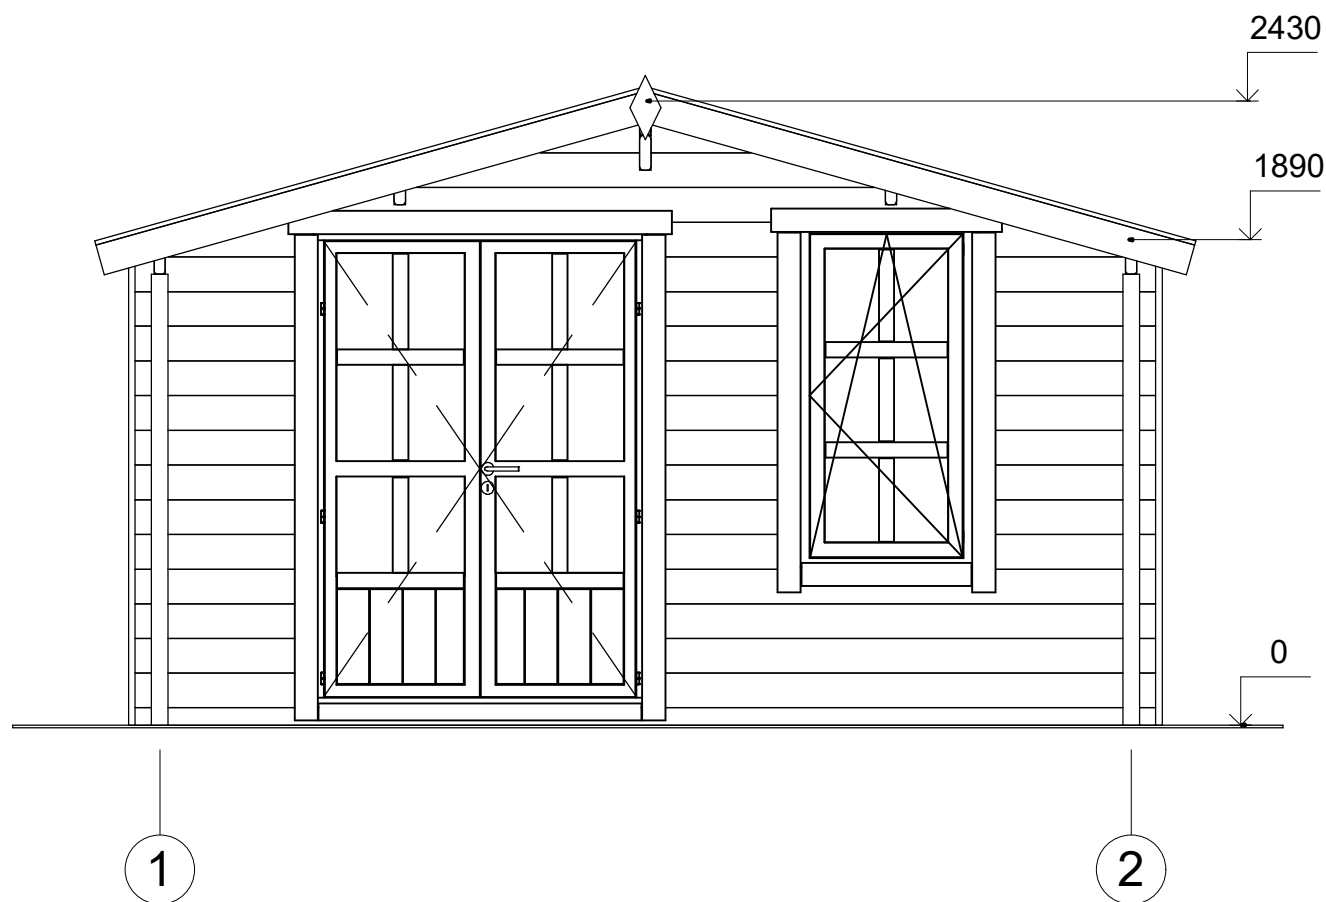

All interior area	14.0 m2	Profile	44x135mm	Project	44_SN6_4x4 BK23	Scale
All roof area	18.6 m2	All terrace		2023-03-28 12:40:50	Drawing name	FACADE 12
						1 : 30