



**Dom letniskowys KUTNO VSP10
4 x 6 m, 44 mm, Pełny zestaw
PREMIUM**

Produkt #VSP10_4x6_44

52050.00 zł

55700.00-zł / Zaoszczędzisz : 3650.00 zł

Najniższa cena w ciągu ostatnich 30 dni **55700.00 zł**

Cena obowiązuje przez 15 dni

<https://domkiekoarchitektura.pl/dom-letniskowys-kutno-vsp10>



Opis	WARTOŚĆ
Grubość ścian	44 mm
Wymiary ścian (szerokość x długość)	4 x 6 m
Wysokość ścian	3105 mm
Wysokość do kalenicy	4185 mm
Powierzchnia podłogi	31,7 m ²
Powierzchnia dachu	29,2 m ²
Kąt nachylenia dachu	30 ° odpowiada 58 %
Obliczone obciążenie konstrukcji dachu	150 kg/m ²
Okna	Szt. / stronę otwarcia sprawdź według rysunków projektu
Drzwi	Szt. / stronę otwarcia sprawdź według rysunków projektu
Zastosowane szkło	Podwójne zespolone
Wypust dachowy	Sprawdź według rysunków projektu
Powierzchnia zewnętrzna (ściany)	58,1 m ²
Powierzchnia wewnętrzna (ściany)	119,6 m ²
Poziom wilgotności drewna	~ 18 %

Wymiary i waga opakowania

H 860 x B 1200 x L 6000 mm = 1470 kg

H 910 x B 1200 x L 6000 mm = 1470 kg

Zestaw produktu

P

- Hydroizolacja na fundament pod podwaliny
- Podwaliny fundamentów płaskich
- Deska podłogowa grubości ok 18 mm z pióro wpustem
- Zestaw listwy przypodłogowej
- Zestaw profilowanych balików ścian:

Balik 44 mm z podwójnym piórem wpust

- Schody lub drabina na antresolę lub piętro, zmienna w zależności od planów i modelu
- Podłoga piętra z litego drewna grubości ok 18 mm z pióro wpustem
- Deska dachowa grubości ok 18 mm z pióro wpustem
- Zestaw elementów wykończeniowych z drewna: deska czołowa dachu, dekoracja dachu, deska czołowa więźby dachowej oraz listwa przysufitowa
- Papa bitumiczna na pokrycie dachowe w rolkach, przybijana
- Zestaw elementów montażowych
- Materiały uszczelniające: taśma do uszczelniania drzwi, okien oraz narożników od wewnątrz; silikon do narożników na zewnątrz oraz uszczelniania ścian
- Próg metalowy do drzwi wejściowych
- Zestaw okien i drzwi z podwójną szybą, drzwi wewnętrzne całkowicie drewniane. Stronę otwarcia drzwi i okien prosimy sprawdzić według rysunków projektu
- Podwójna uszczelka gumowa do dodatkowej ochrony okien i drzwi przed deszczem i wiatrem oraz zestaw zamków i klamek
- Zestaw do montażu tarasu z deski grubości ok 18 mm

Tel.: +48 856 723 031

Kontakt mailowy: sklep@domkiekoarchitektura.pl
www.domkiekoarchitektura.pl




All interior area	31.7 m2	Profile	44x135mm	Project	44_VSP10_4x6 BK23	Scale
All roof area	29.2 m2	All terrace		2024-01-03 09:53:03	Drawing name 3D VISUALIZATION 1	




All interior area	31.7 m2	Profile	44x135mm	Project	44_VSP10_4x6 BK23	Scale
All roof area	29.2 m2	All terrace		2024-01-03 09:53:04	Drawing name 3D VISUALIZATION 2	

PLAN FUNDAMENTU

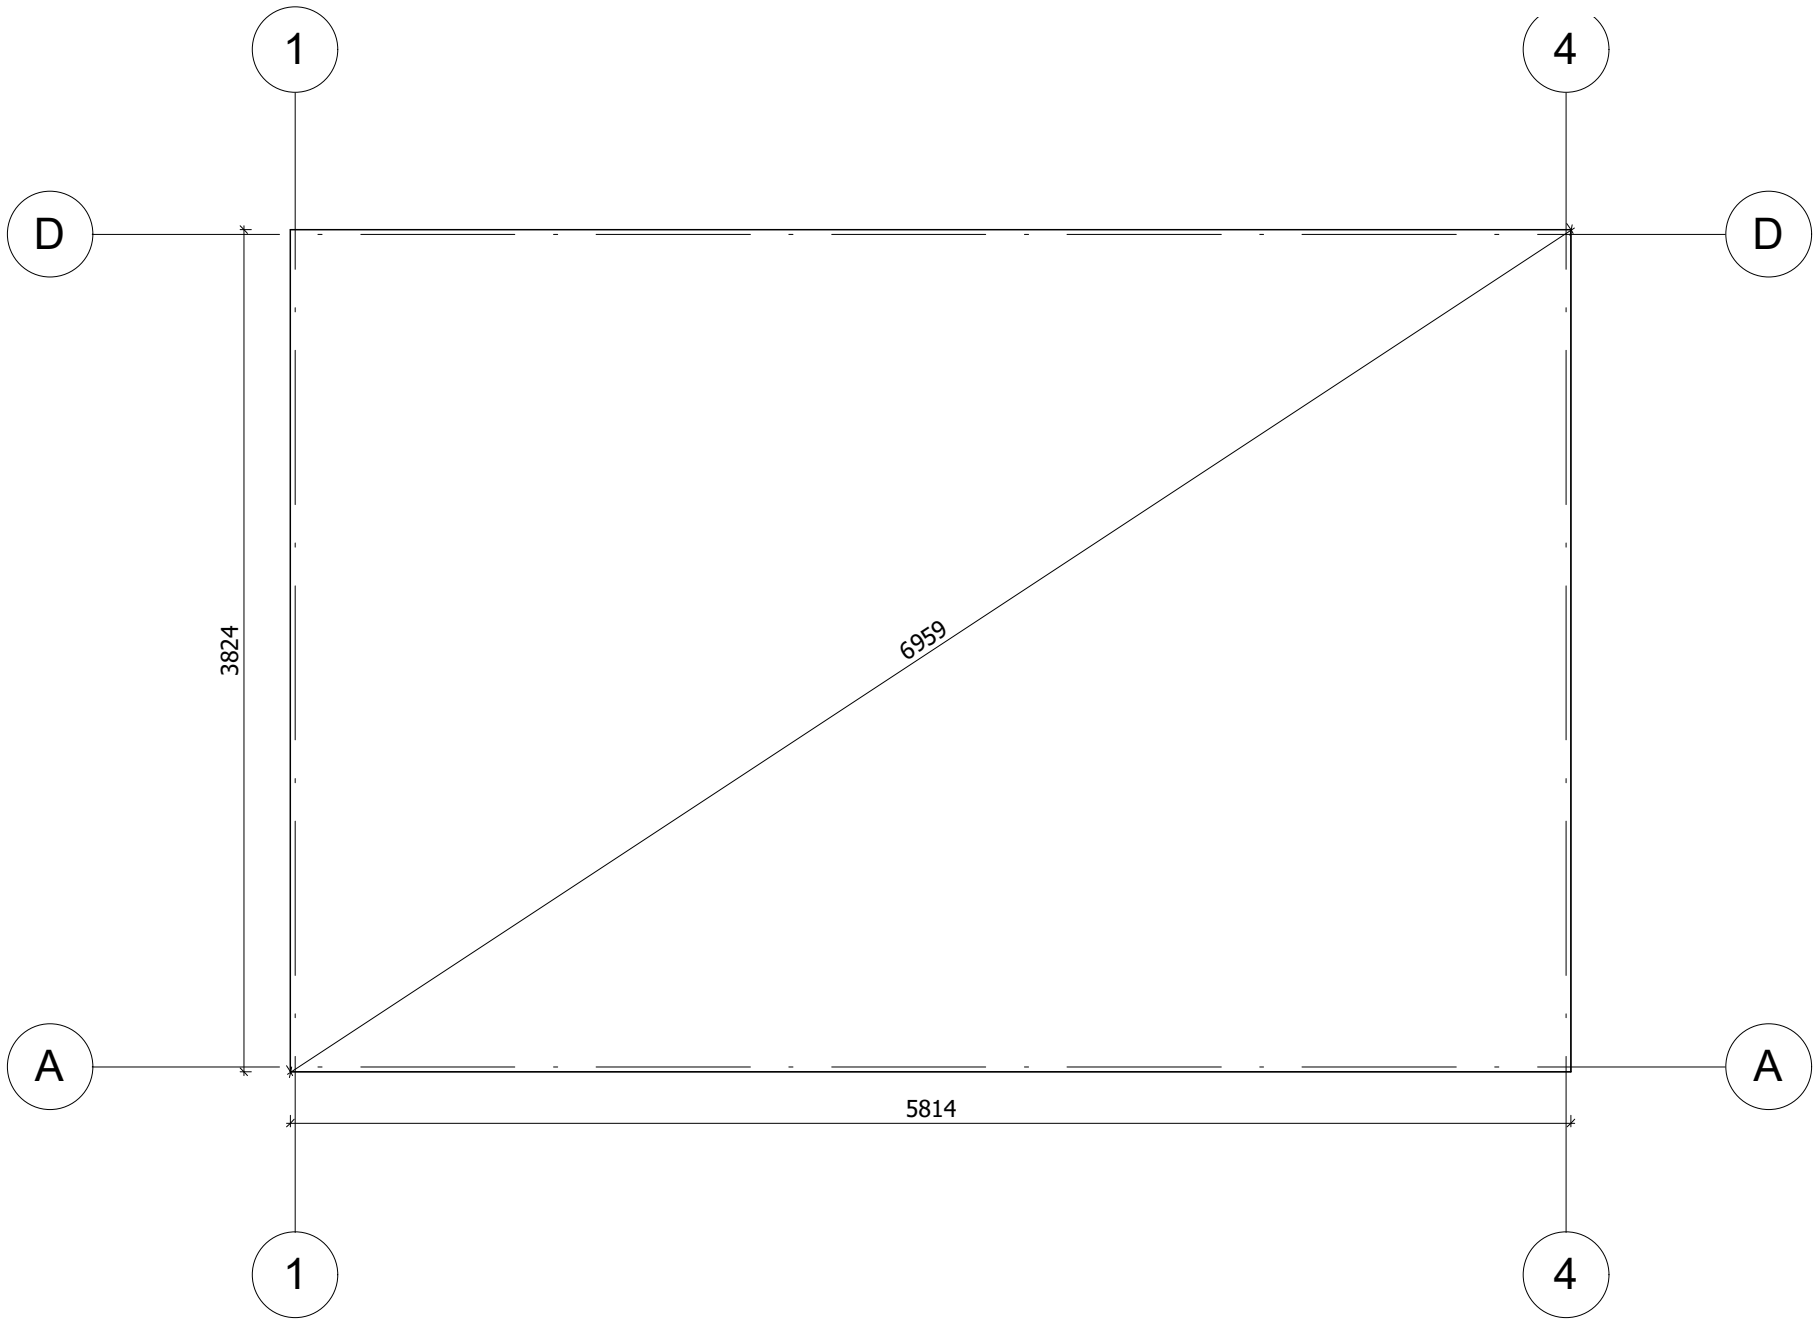


Fundament należy wykonać zgodnie z wymiarami planu, aby zapobiec wszelkim wewnętrznym zaburzeniom w konstrukcji (infiltracja wody, odkształcenie konstrukcji itp.)Nasze projekty muszą być montowane na fundamencie o maksymalnym nachyleniu 10mm na 10m.


All interior area	31.7 m2	Profile	44x135mm	Project	44_VSP10_4x6 BK23	Scale
All roof area	29.2 m2	All terrace		2024-01-03 09:14:06	Drawing name BASE SIZE	1 : 35

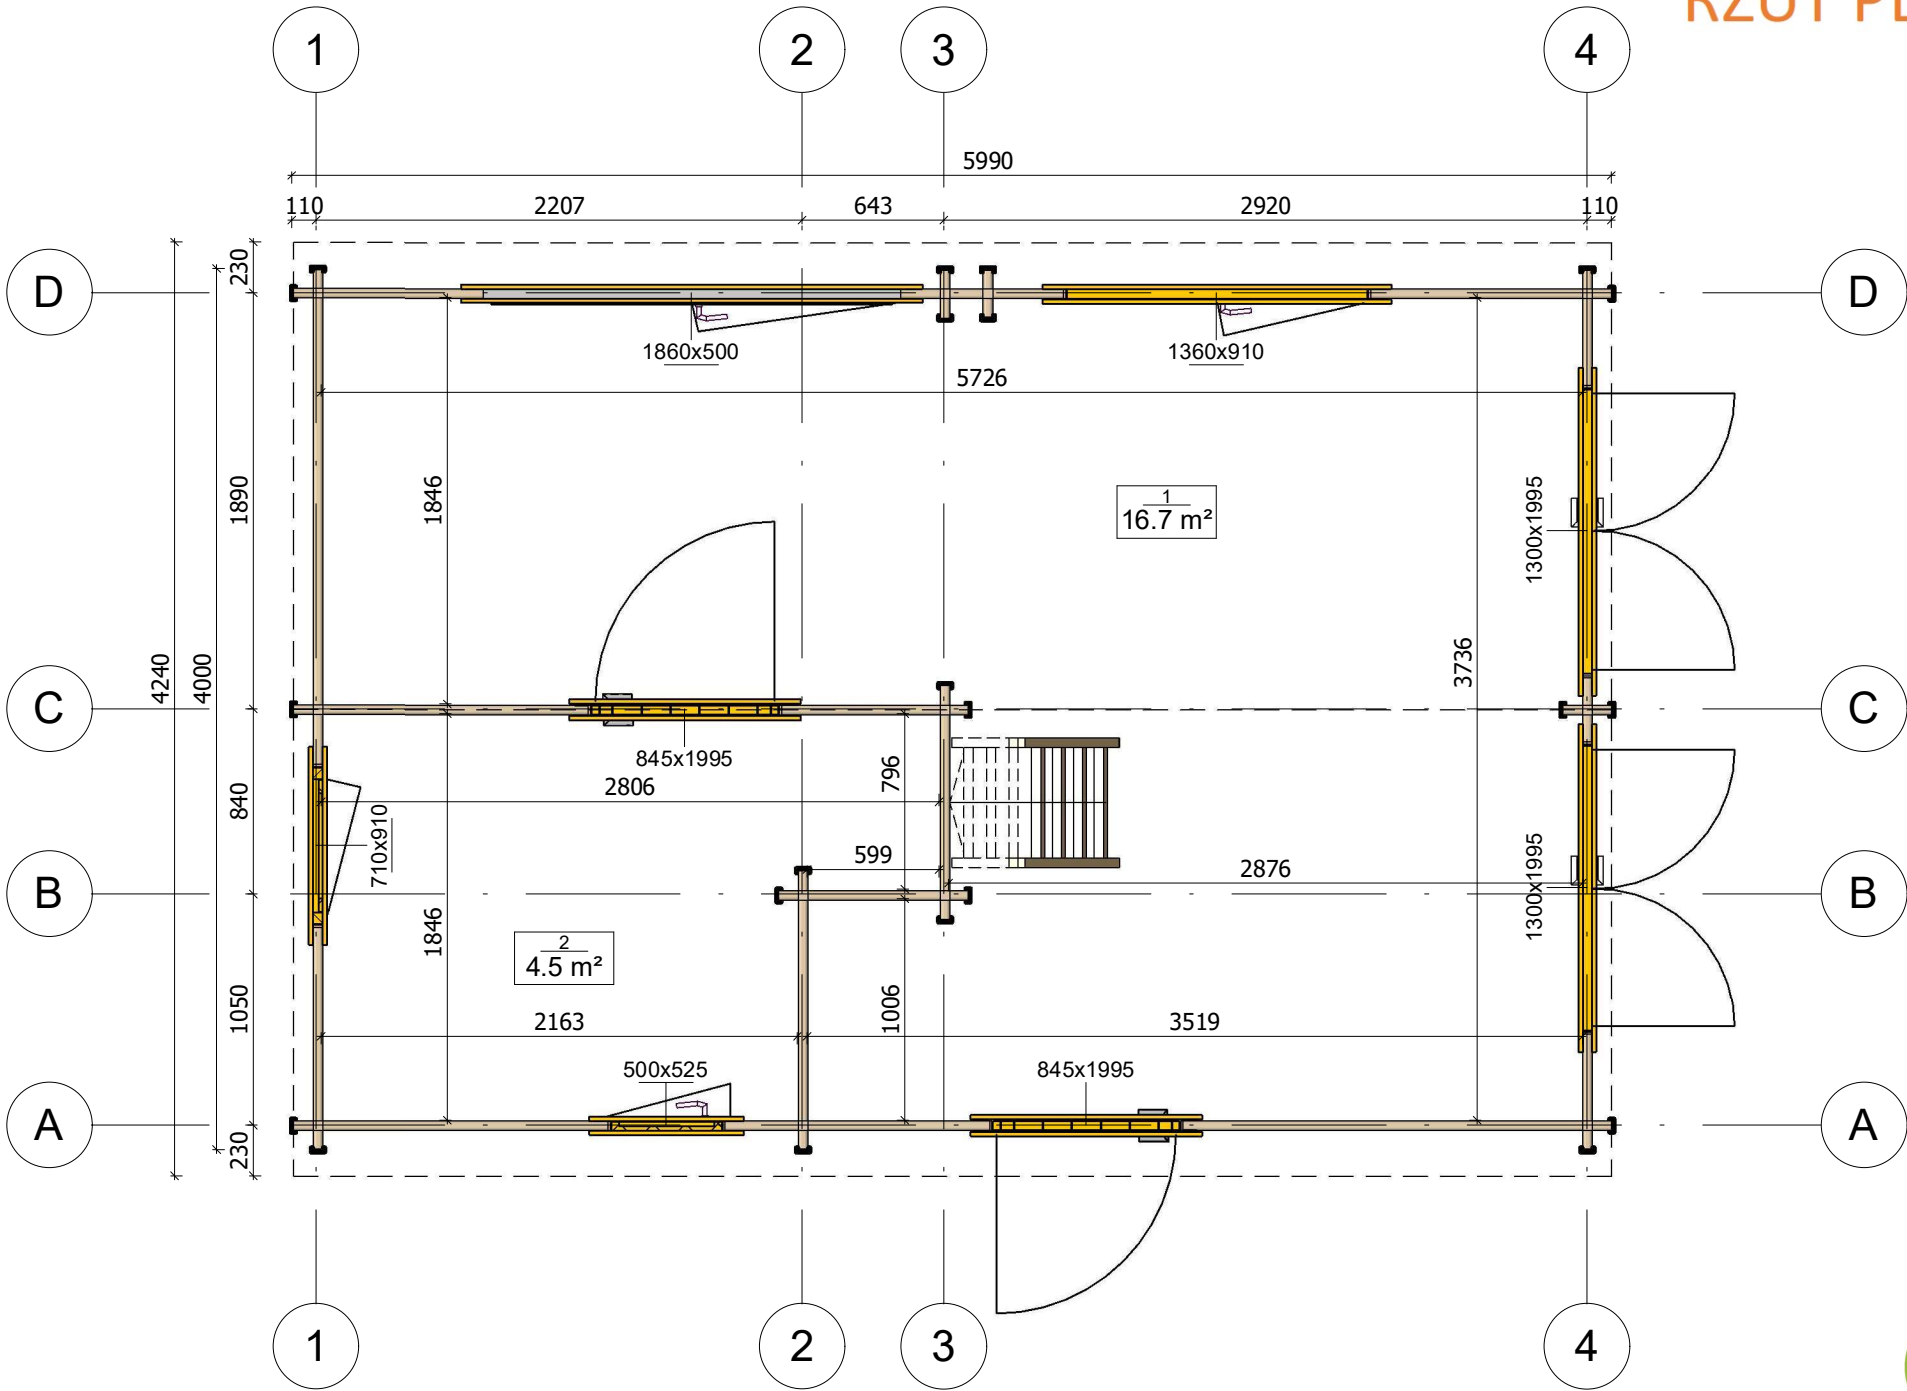


All interior area	31.7 m2	Profile	44x135mm	Project	44_VSP10_4x6 BK23	Scale
All roof area	29.2 m2	All terrace		2024-01-03 09:13:25	Drawing name 1 FLOOR PLAN	1 : 35

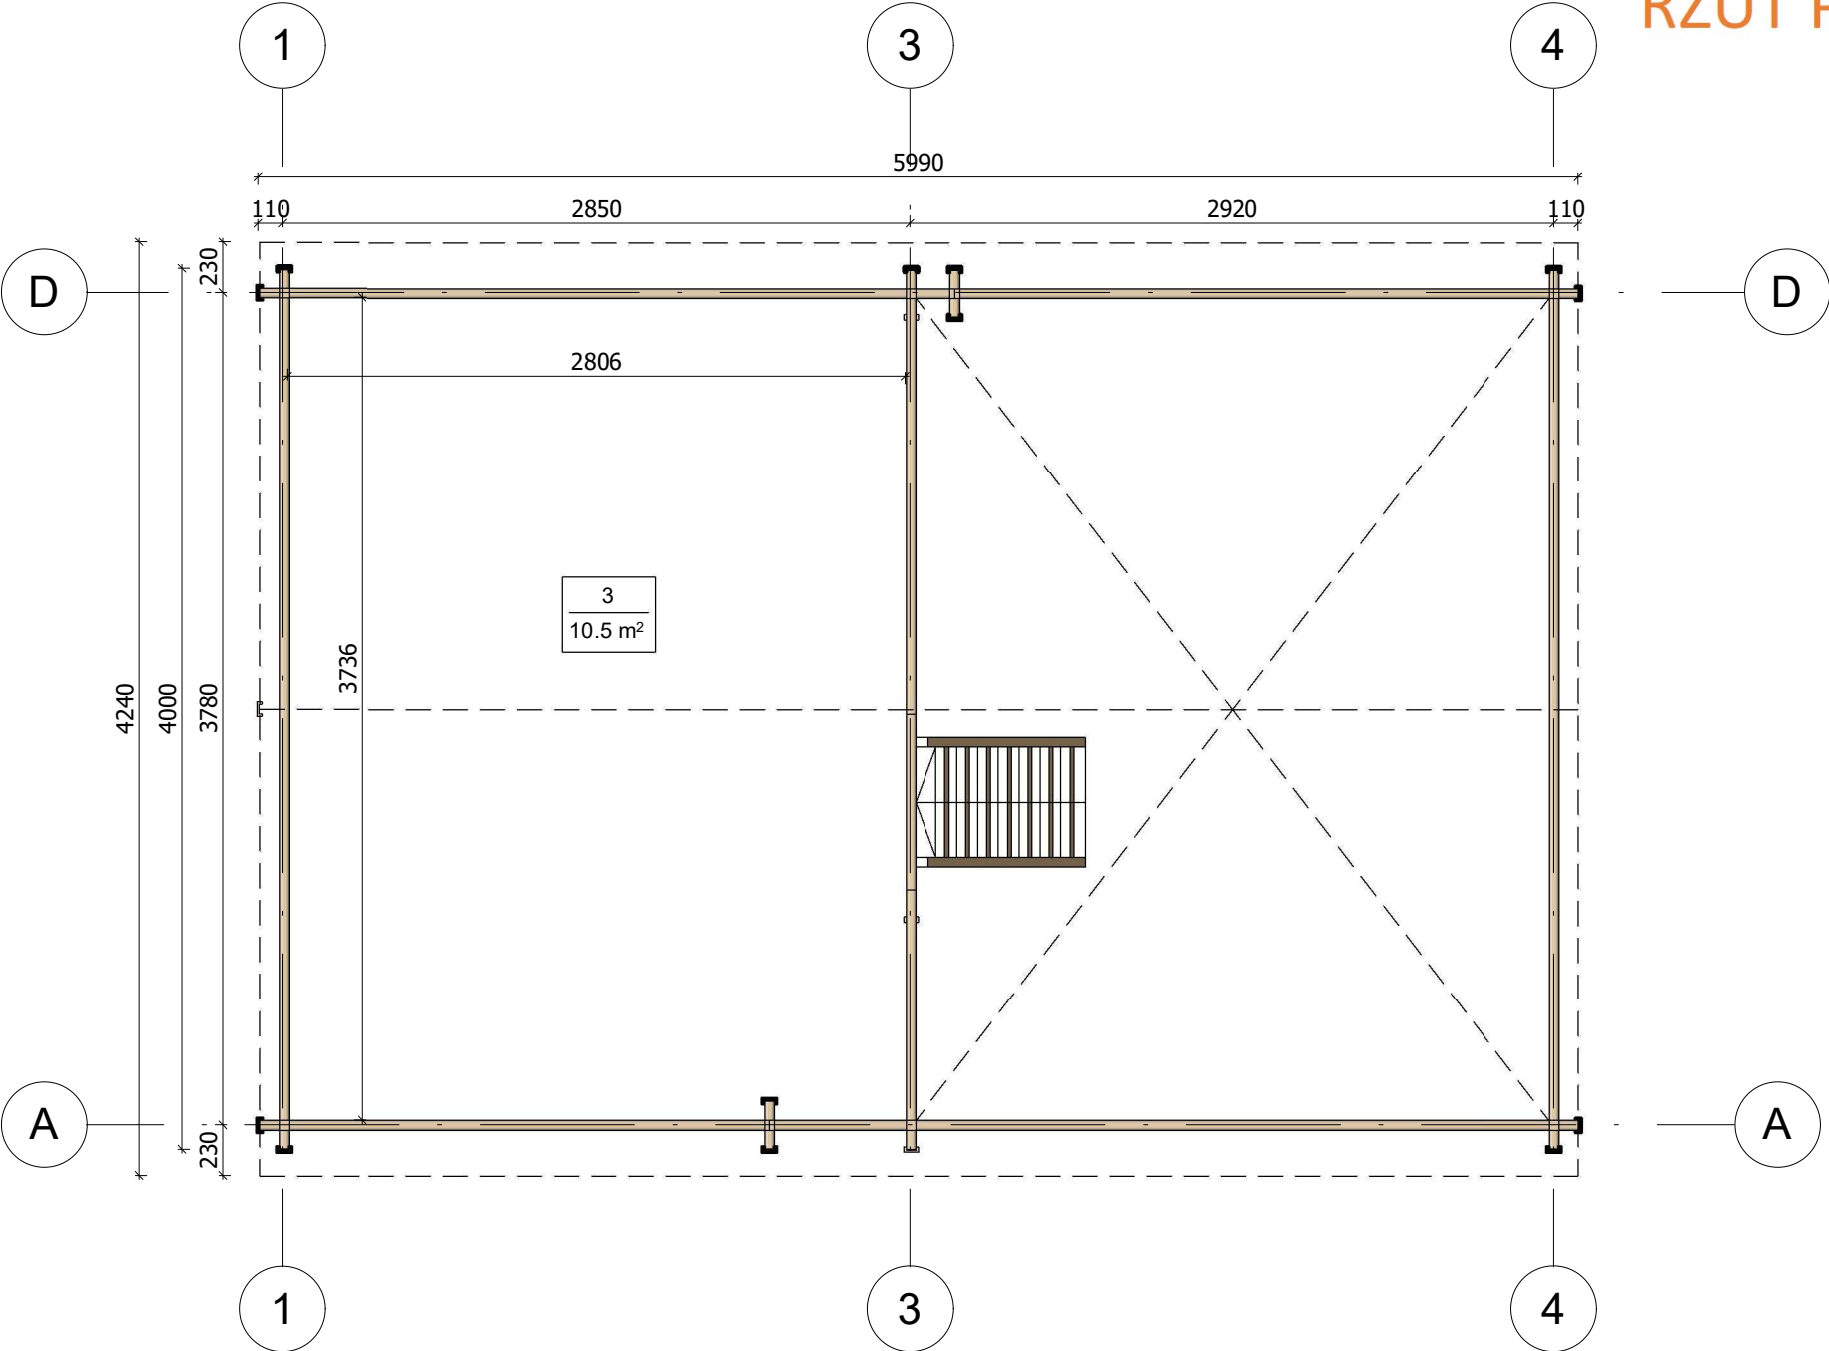


All interior area	31.7 m2	Profile	44x135mm	Project	44_VSP10_4x6 BK23	Scale
All roof area	29.2 m2	All terrace		2024-01-03 09:13:26	Drawing name 2 FLOOR PLAN	1 : 35

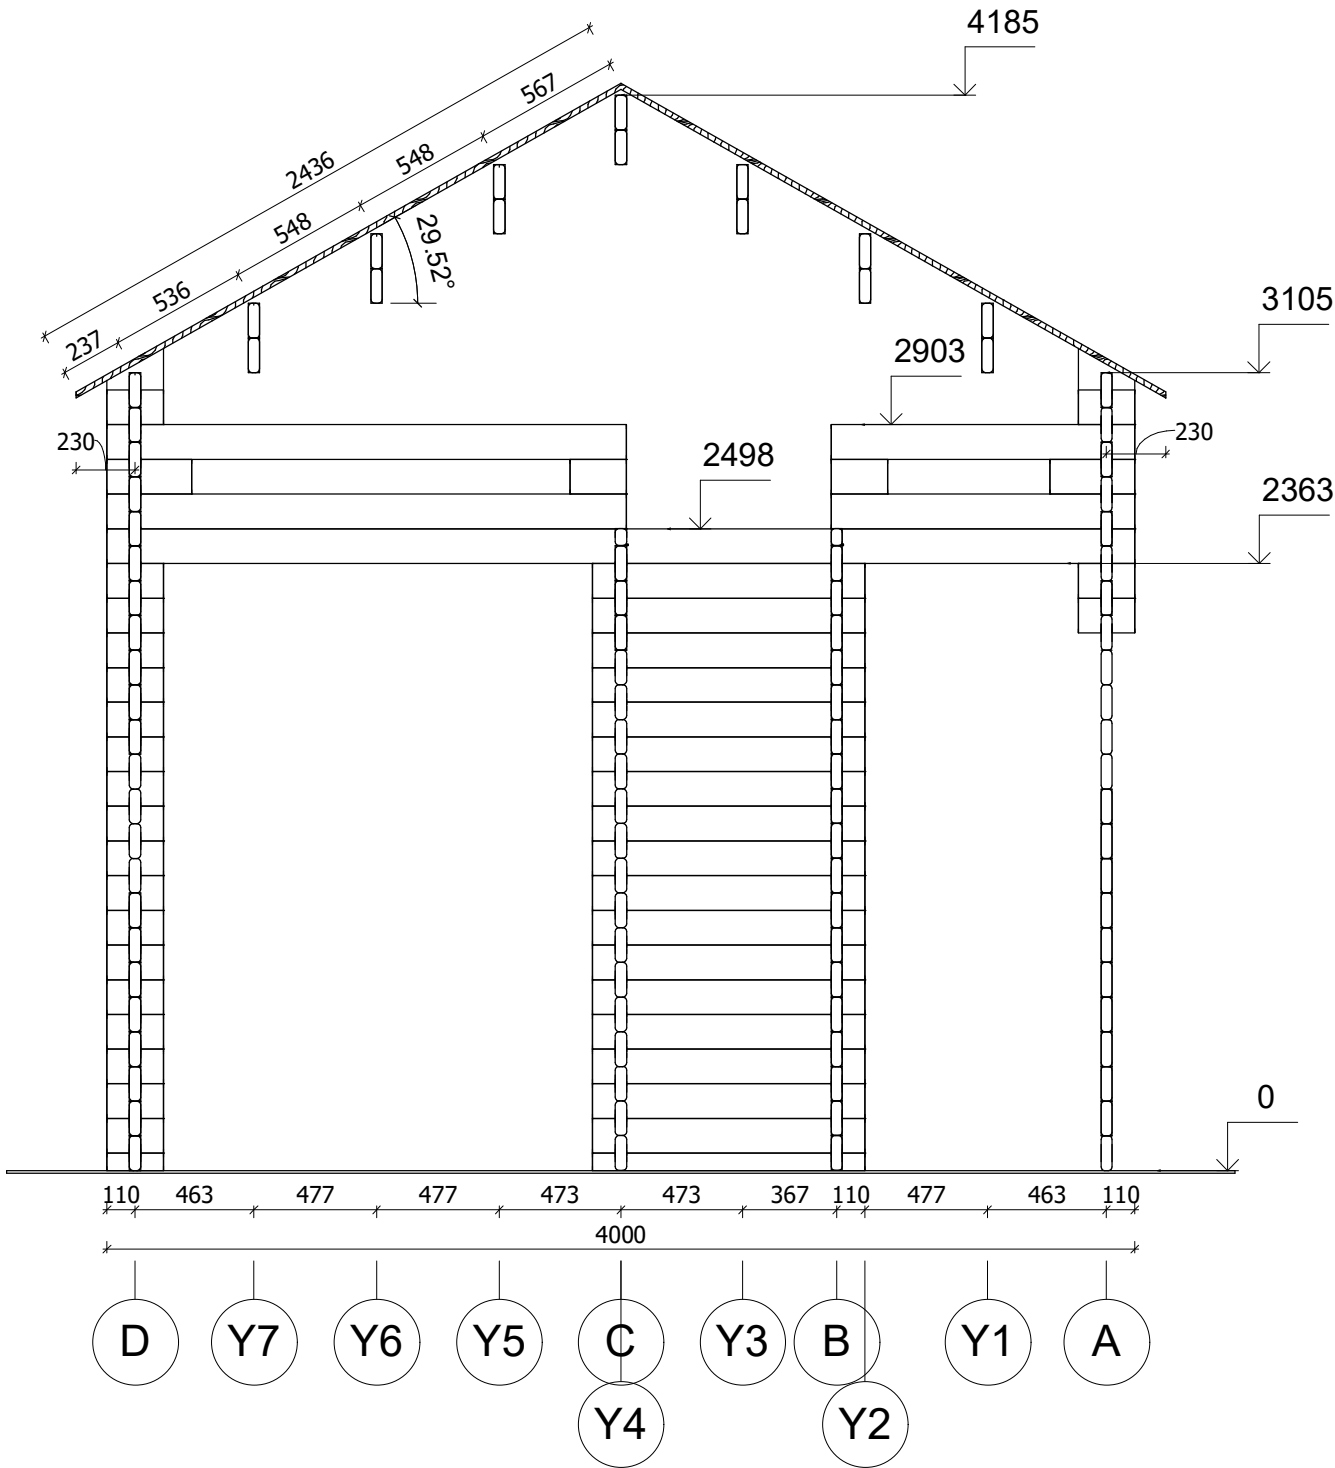


All interior area	31.7 m2	Profile	44x135mm	Project	44_VSP10_4x6 BK23	Scale
All roof area	29.2 m2	All terrace		2024-01-03 09:20:35	Drawing name	VERTICAL SECTION 3-DA
						1 : 30

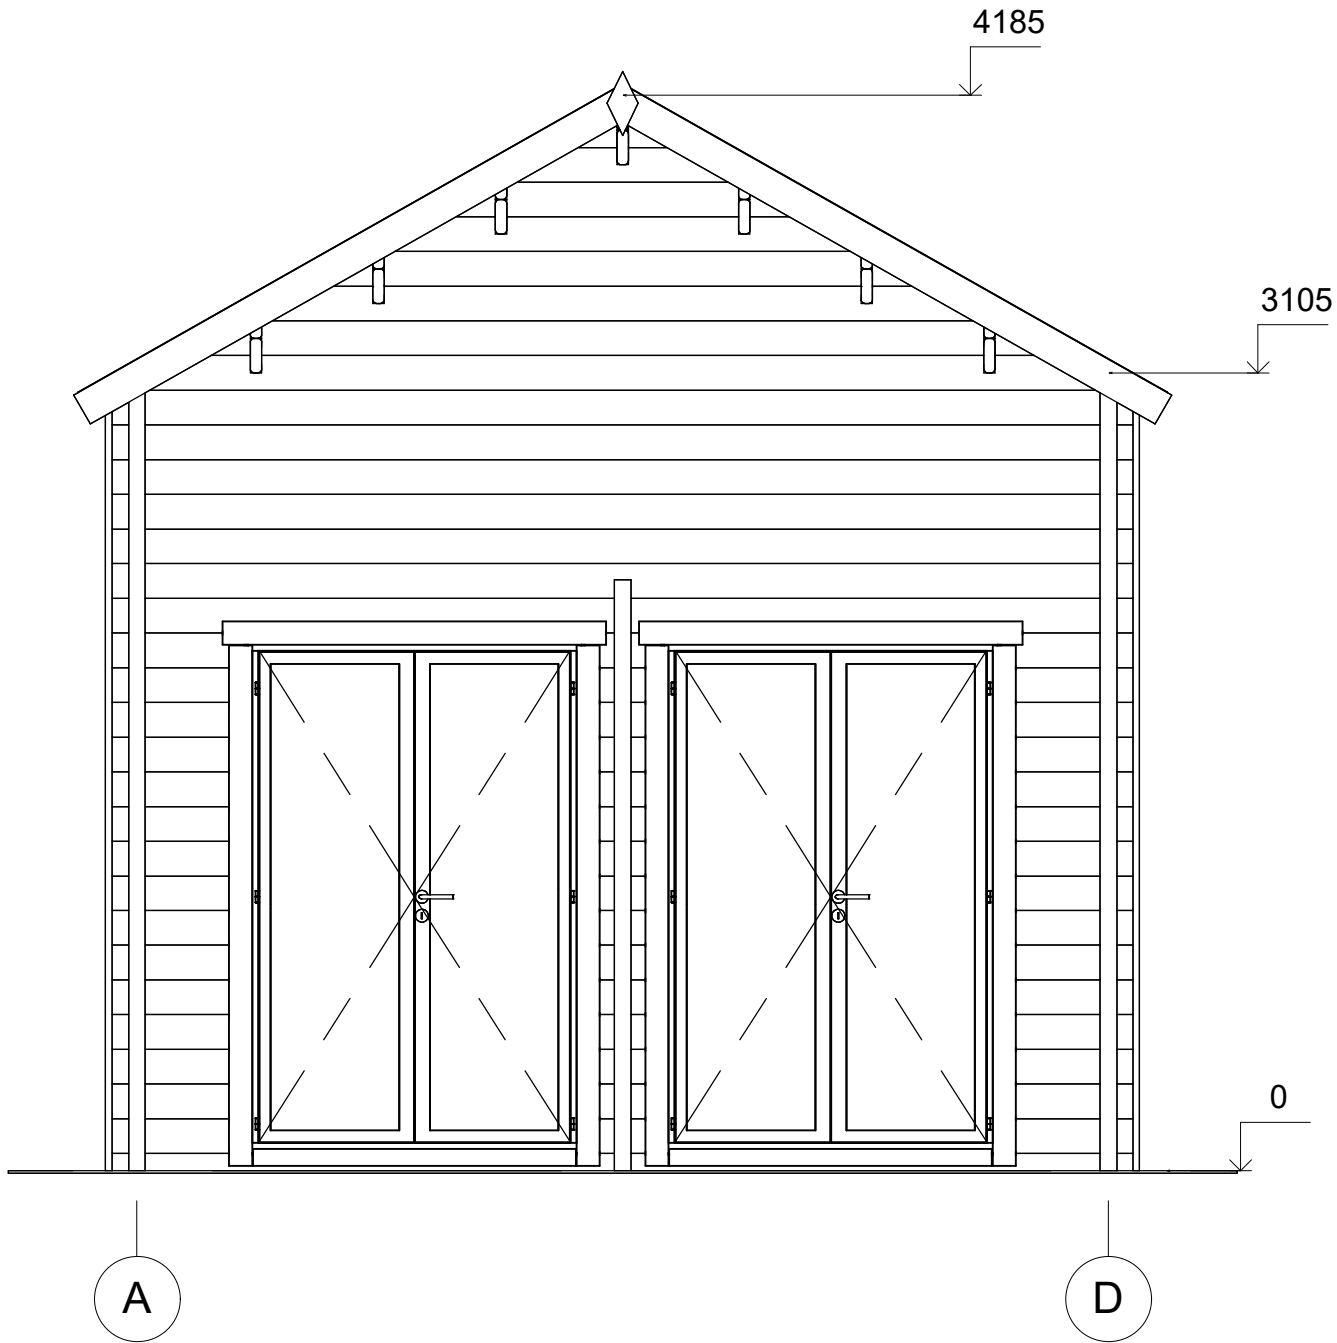


All interior area	31.7 m2	Profile	44x135mm	Project	44_VSP10_4x6 BK23	Scale
All roof area	29.2 m2	All terrace		2024-01-03 09:30:27	Drawing name	FACADE AD
						1 : 30

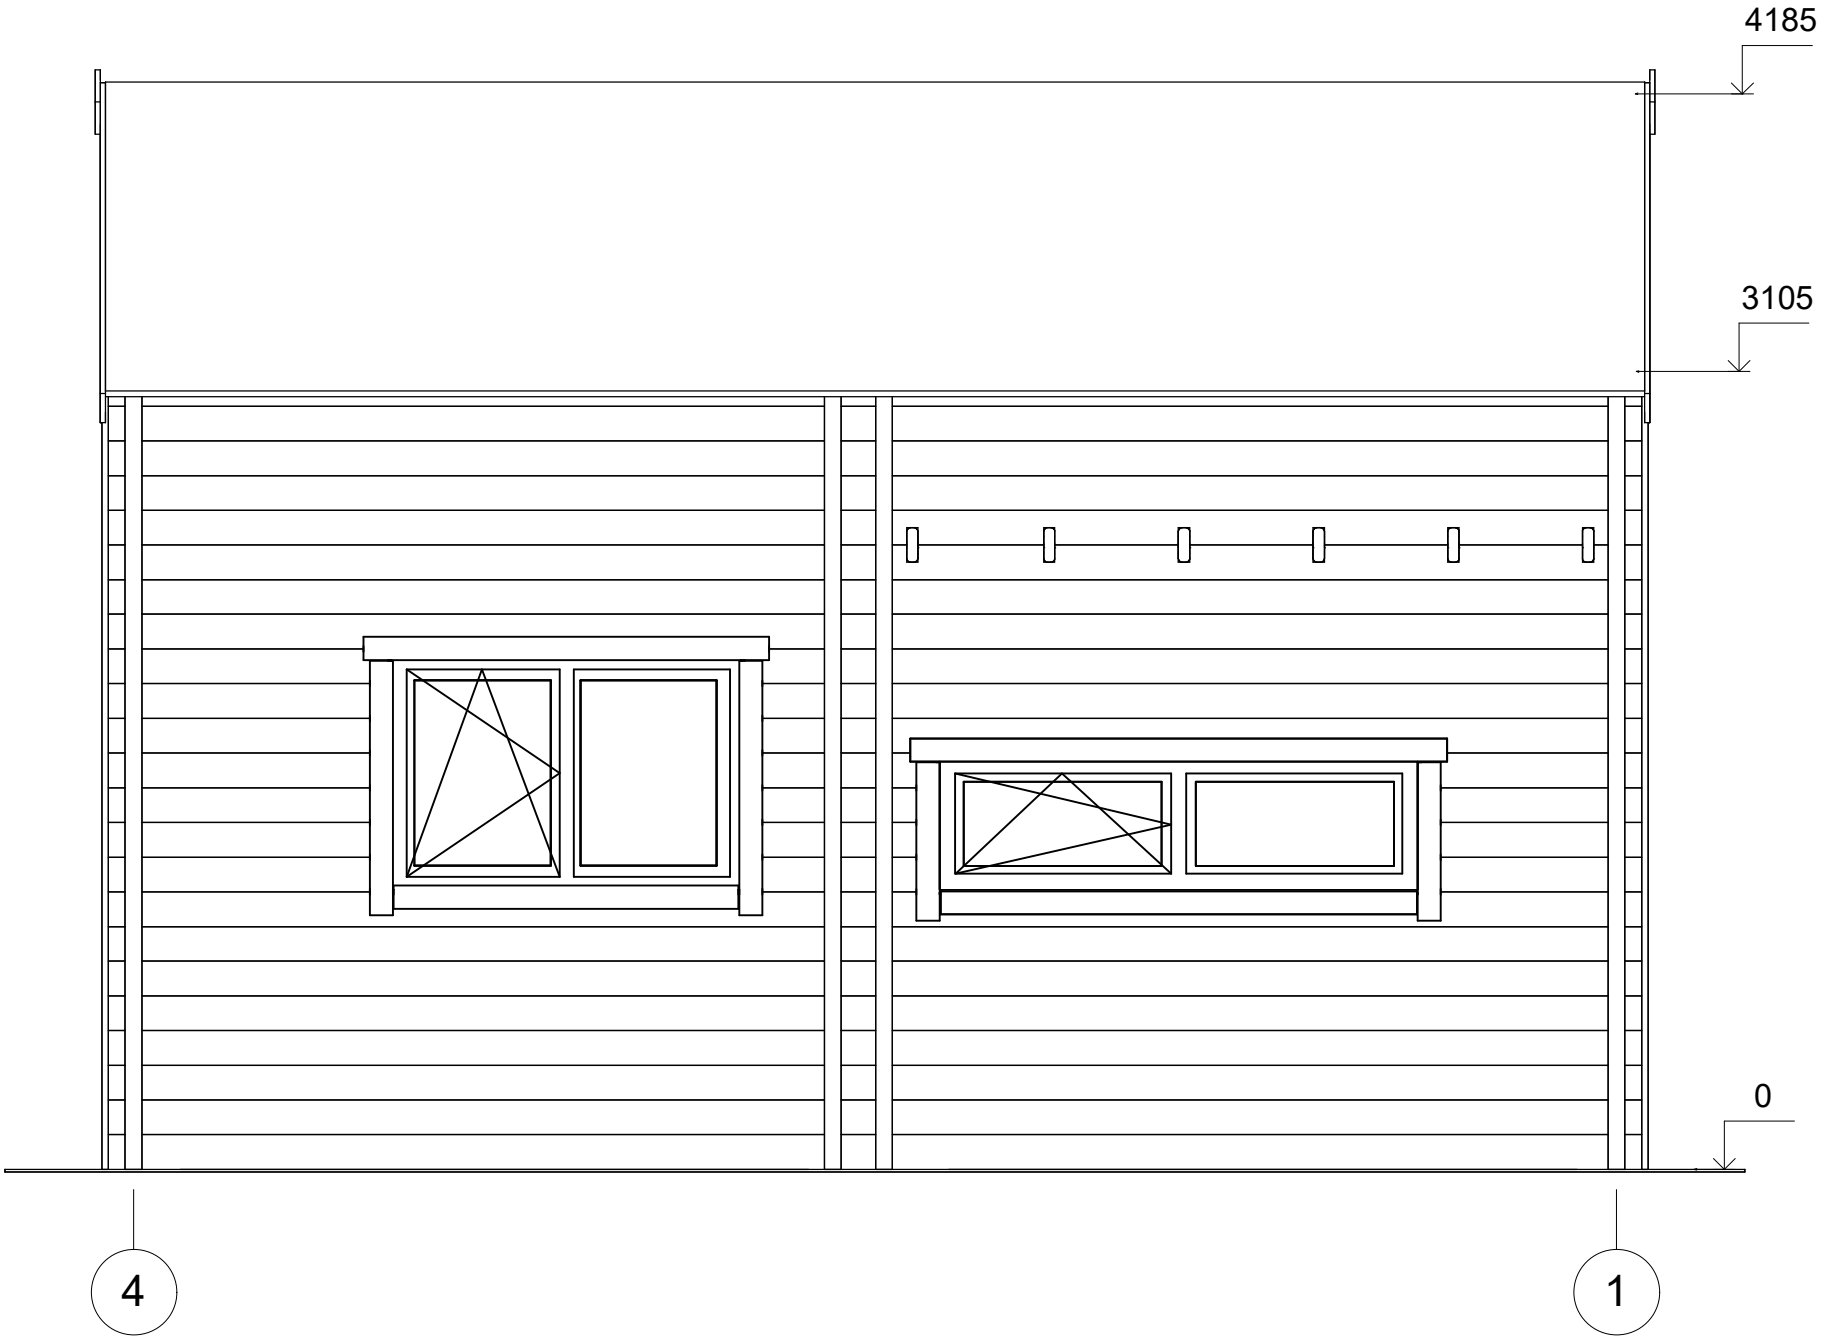

All interior area	31.7 m2	Profile	44x135mm	Project	44_VSP10_4x6 BK23	Scale
All roof area	29.2 m2	All terrace		2024-01-03 09:30:27	Drawing name	FACADE 41
						1 : 30

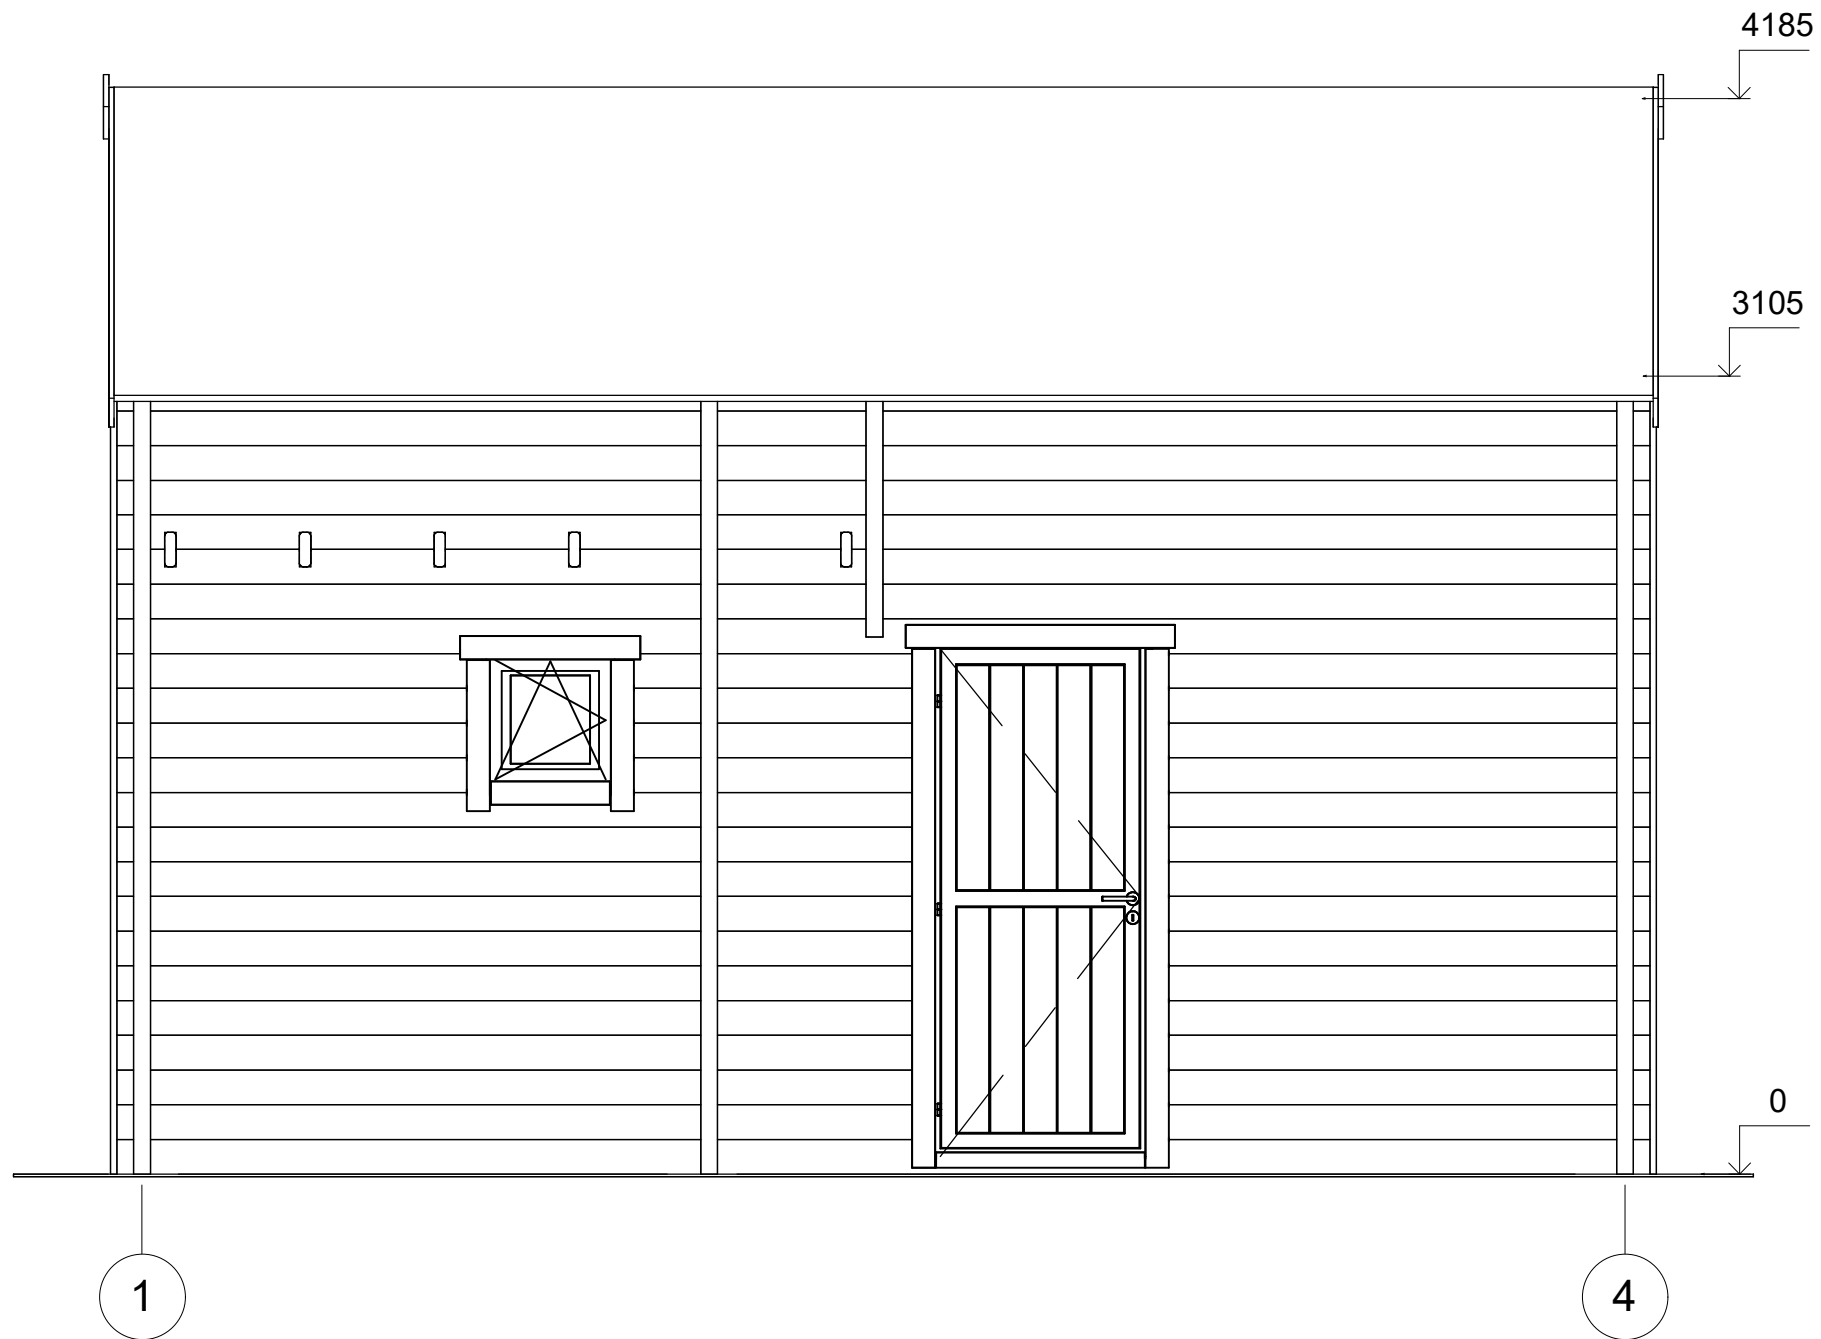

All interior area	31.7 m2	Profile	44x135mm	Project	44_VSP10_4x6 BK23	Scale
All roof area	29.2 m2	All terrace		2024-01-03 09:30:27	Drawing name	FACADE 14
						1 : 30

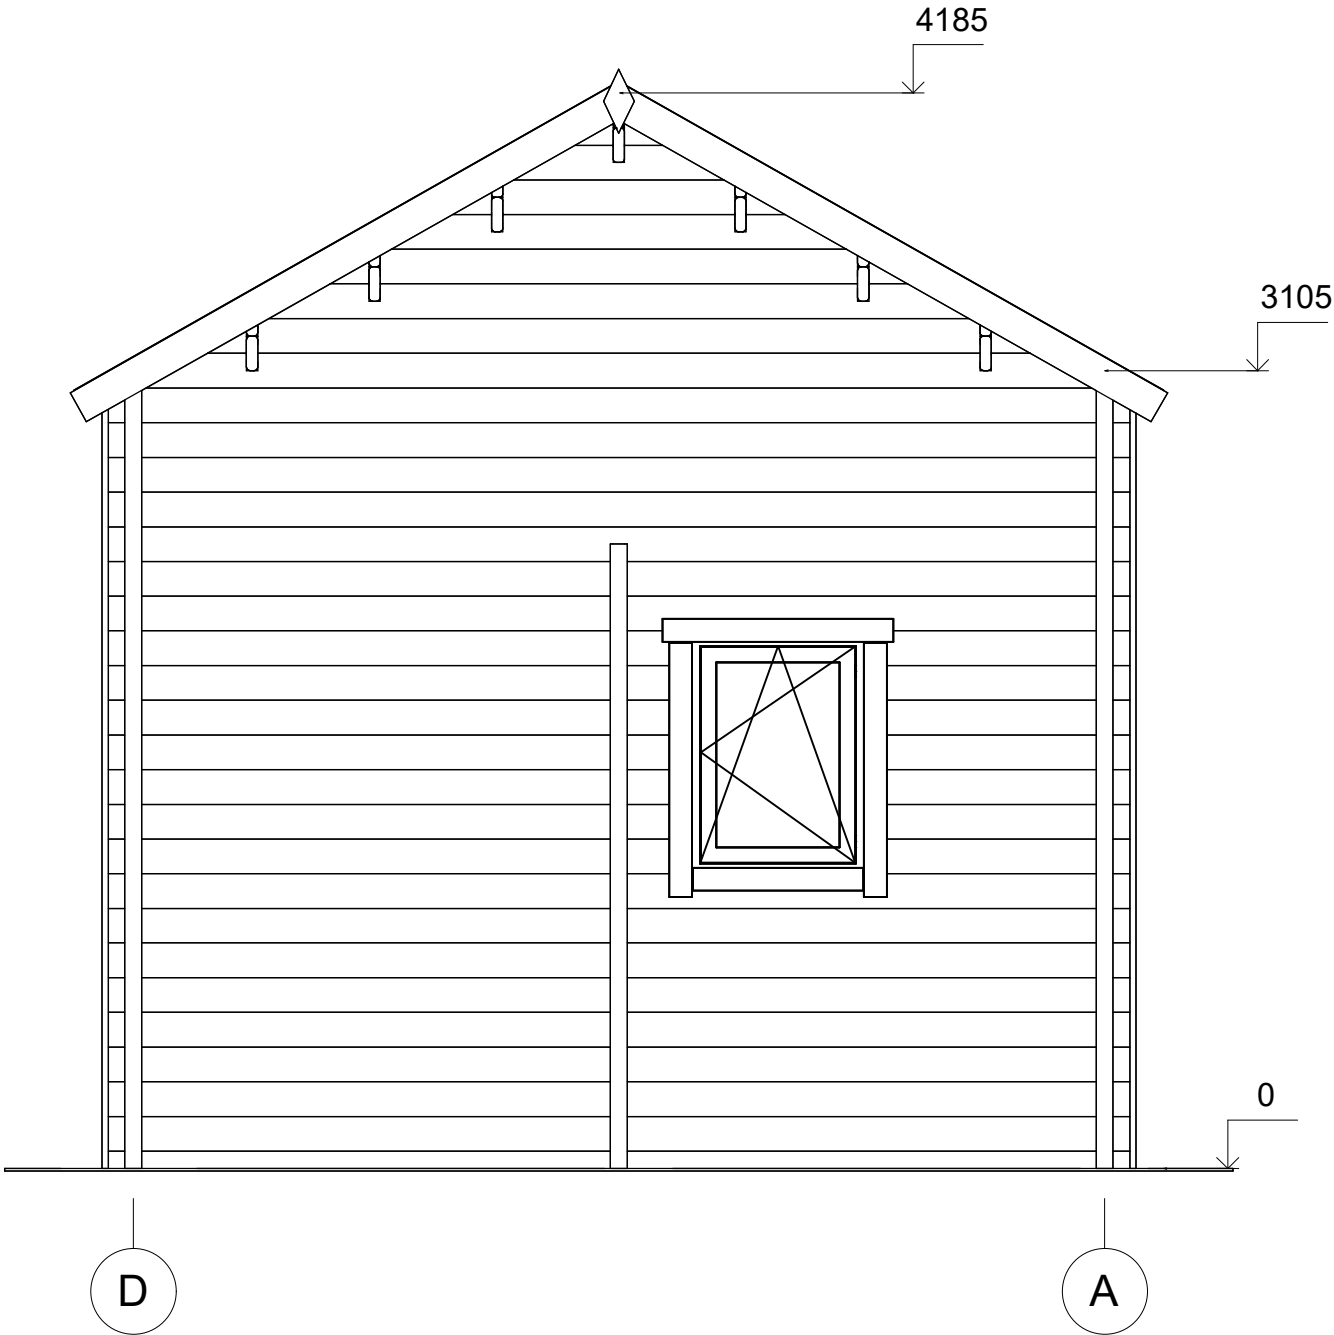

All interior area	31.7 m2	Profile	44x135mm	Project	44_VSP10_4x6 BK23	Scale
All roof area	29.2 m2	All terrace		2024-01-03 09:30:27	Drawing name	FACADE DA
						1 : 30