



**Dom letniskowy ORSK VSP27
3 x 6 m, 58 mm, Pełny zestaw
PREMIUM**

Produkt #VSP27_3x6_58

27930.00 zł

29550.00-zł / Zaoszczędzisz : 1620.00 zł

Najniższa cena w ciągu ostatnich 30 dni **29550.00 zł**

Cena obowiązuje przez 15 dni

<https://domkiekoarchitektura.pl/dom-letniskowy-orsk-vsp27>



Opis	WARTOŚĆ
Grubość ścian	58 mm
Wymiary ścian (szerokość x długość)	3 x 6 m
Wysokość ścian	2160 mm
Wysokość do kalenicy	2835 mm
Powierzchnia podłogi	11,5 m ² + 3,8 m ² taras
Powierzchnia dachu	21,5 m ²
Kąt nachylenia dachu	26 ° odpowiada 48 %
Obliczone obciążenie konstrukcji dachu	150 kg/m ²
Okna	Szt. / stronę otwarcia sprawdź według rysunków projektu
Drzwi	Szt. / stronę otwarcia sprawdź według rysunków projektu
Zastosowane szkło	Podwójne zespolone
Wypust dachowy	Sprawdź według rysunków projektu
Powierzchnia zewnętrzna (ściany)	32 m ²
Powierzchnia wewnętrzna (ściany)	59 m ²
Poziom wilgotności drewna	~ 18 %

Wymiary i waga opakowania

H 820 x B 1200 x L 6000 mm = 1590 kg

Zestaw produktu

P


- Hydroizolacja na fundament pod podwaliny
- Podwaliny fundamentów płaskich
- Deska podłogowa grubości ok 18 mm z pióro wpustem
- Zestaw listwy przypodłogowej
- Zestaw profilowanych balików ścian:

Balik 58 mm z podwójnym piórem wpust


- Schody lub drabina na antresolę lub piętro, zmienna w zależności od planów i modelu
- Podłoga piętra z litego drewna grubości ok 18 mm z pióro wpustem
- Deska dachowa grubości ok 18 mm z pióro wpustem
- Zestaw elementów wykończeniowych z drewna: deska czołowa dachu, dekoracja dachu, deska czołowa więźby dachowej oraz listwa przysufitowa
- Papa bitumiczna na pokrycie dachowe w rolkach, przybijana
- Zestaw elementów montażowych
- Materiały uszczelniające: taśma do uszczelniania drzwi, okien oraz narożników od wewnątrz; silikon do narożników na zewnątrz oraz uszczelniania ścian
- Próg metalowy do drzwi wejściowych
- Zestaw okien i drzwi z podwójną szybą, drzwi wewnętrzne całkowicie drewniane. Stronę otwarcia drzwi i okien prosimy sprawdzić według rysunków projektu
- Podwójna uszczelka gumowa do dodatkowej ochrony okien i drzwi przed deszczem i wiatrem oraz zestaw zamków i klamek
- Zestaw do montażu tarasu z deski grubości ok 18 mm

Tel.: +48 856 723 031


Kontakt mailowy: sklep@domkiekoarchitektura.pl
www.domkiekoarchitektura.pl

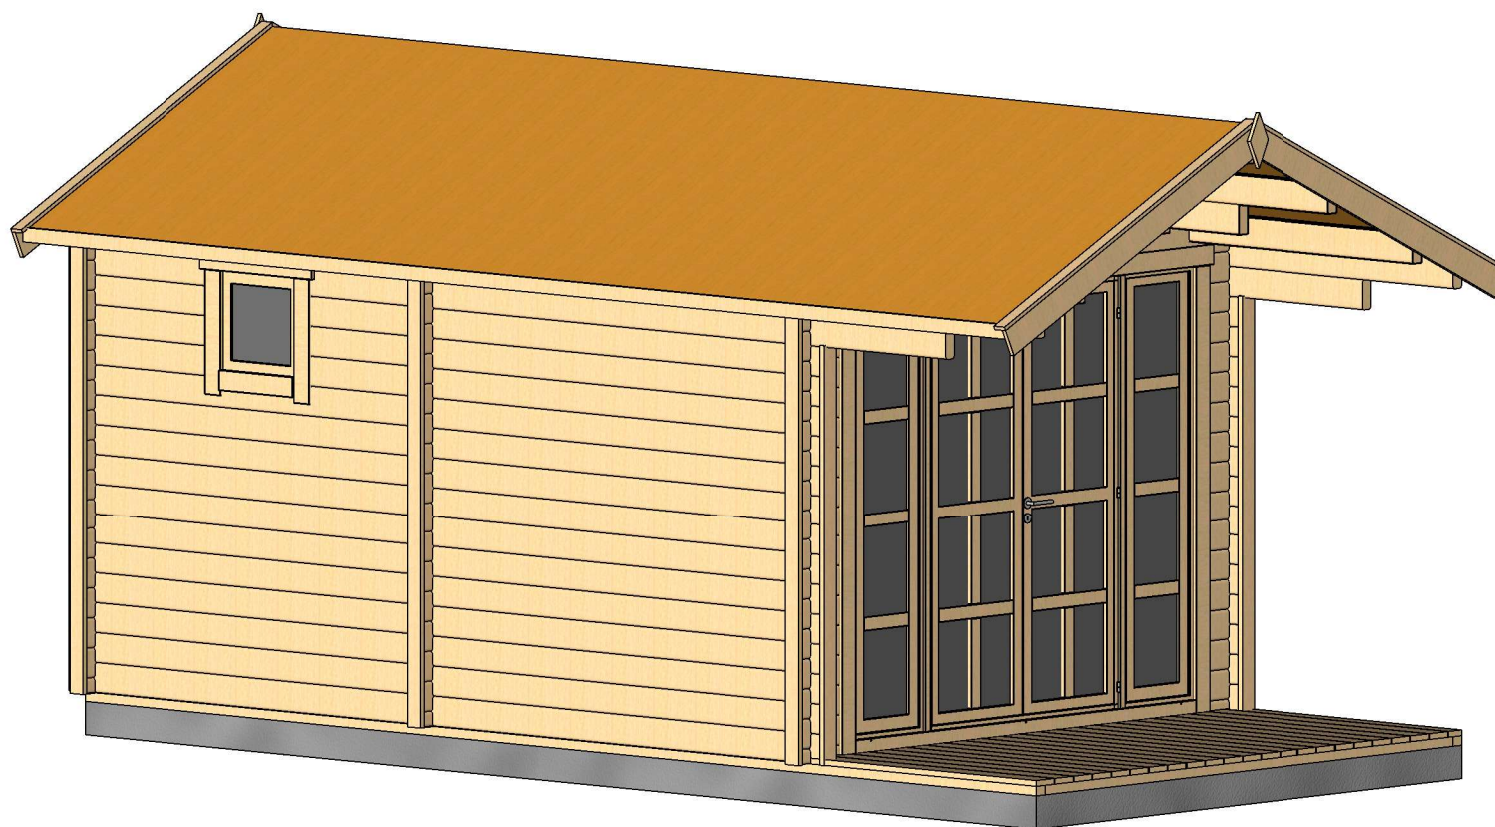


Profile	58x135mm	Project	58_VSP27_3x6 BK	Scale
	2019-04-23 14:59:53	Name	AXIS 3D VISUALIZATION 2	

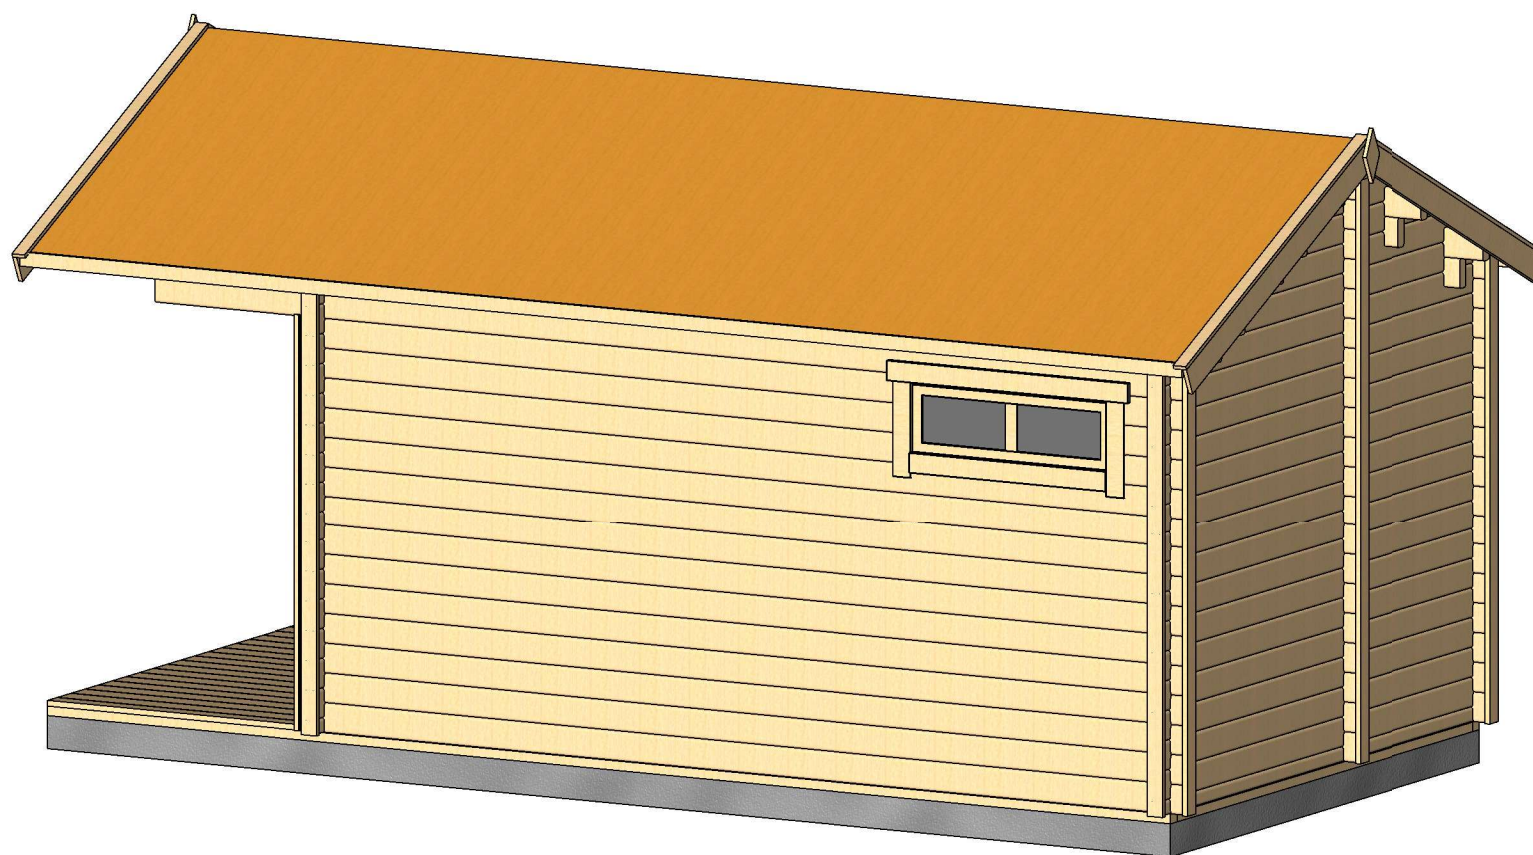


Profile	58x135mm	Project	58_VSP27_3x6 BK	Scale
	2019-04-23 14:59:54	Drawing name	3D VISUALIZATION 1	

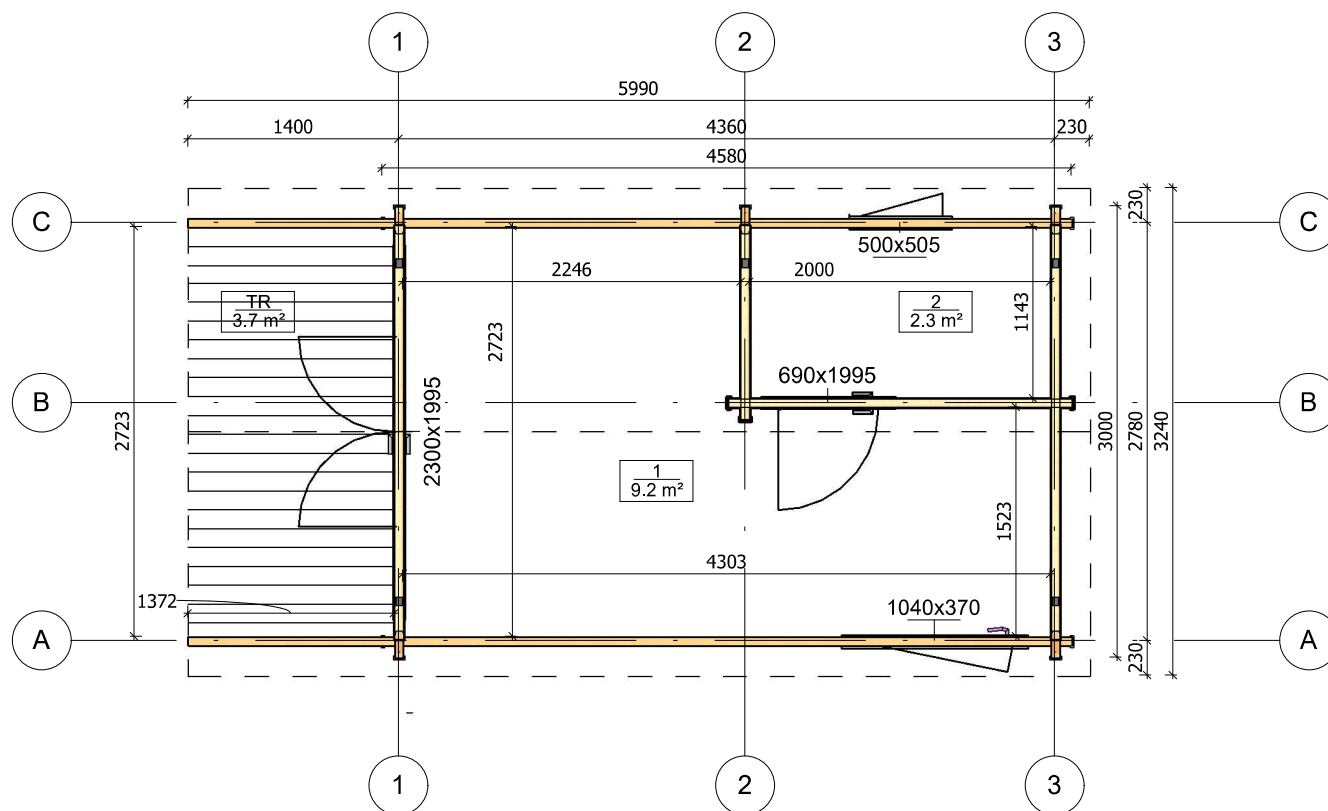


Profile	58x135mm	Project	58_VSP27_3x6 BK	Scale
	2019-04-23 14:53:49	Drawing name	1 FLOOR PLAN	1 : 50

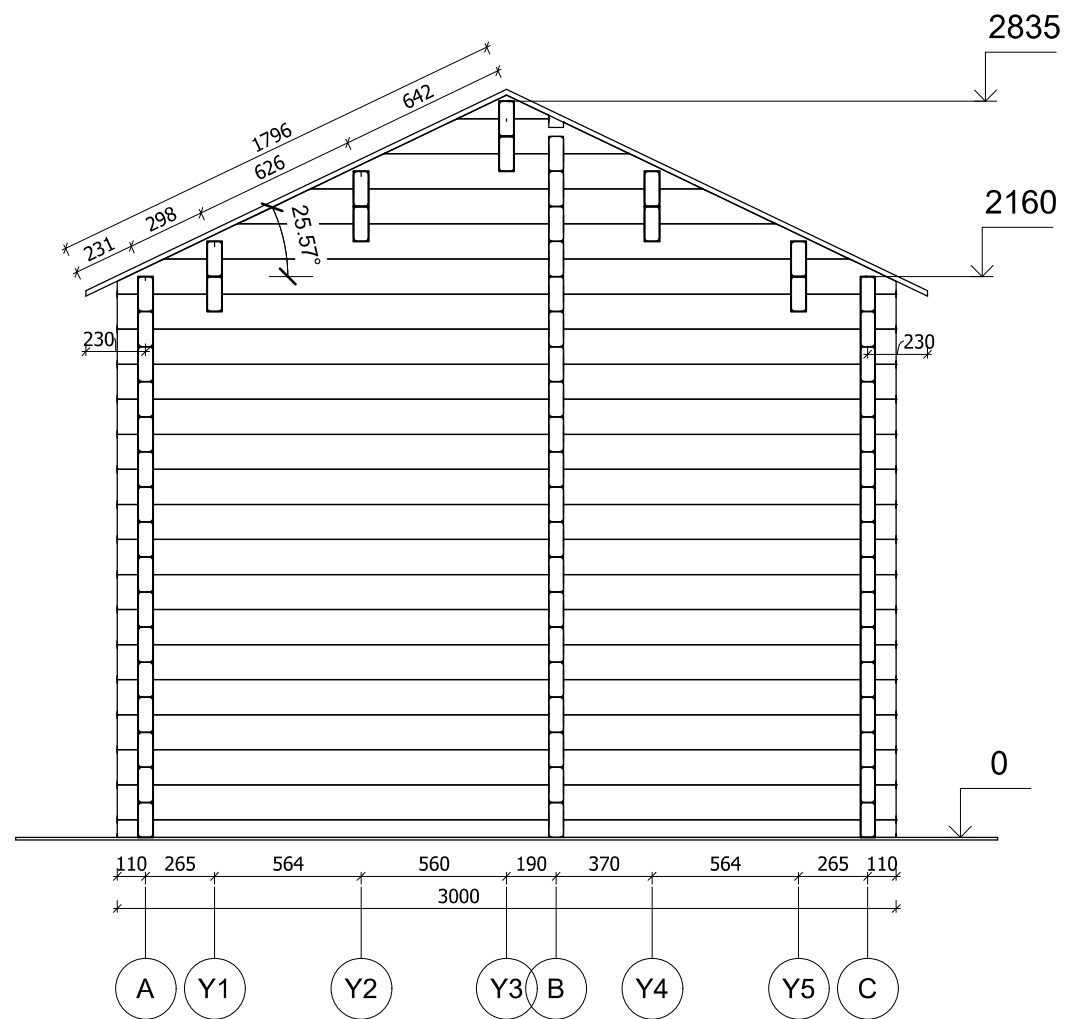


Profile	58x135mm	Project	58_VSP27_3x6 BK	Scale
	2019-04-23 15:15:38	Drawing name	VERTICAL SECTION 3-AC	1 : 30

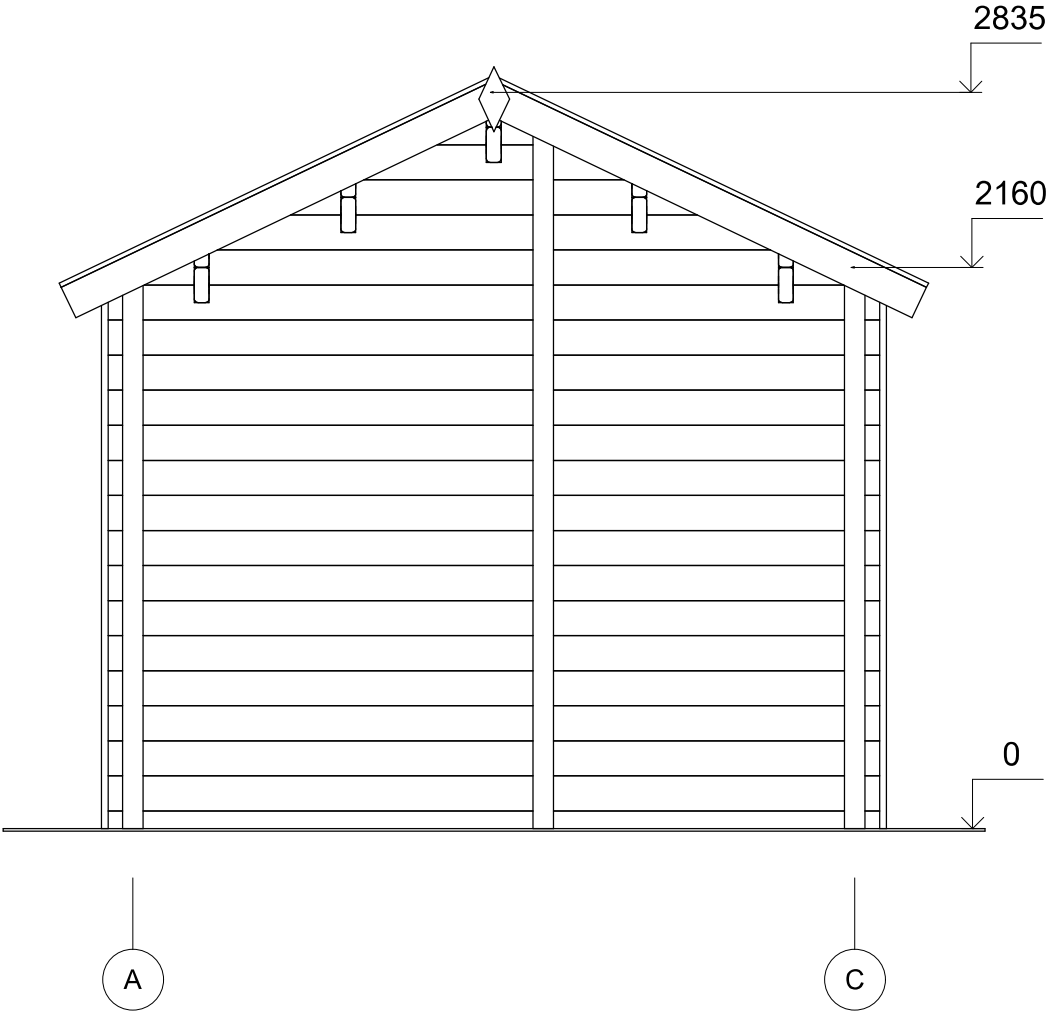


Profile 58x135mm		Project 58_VSP27_3x6 BK	Scale
	2019-04-23 15:05:42	Drawing name FACADE AC	
			1 : 30

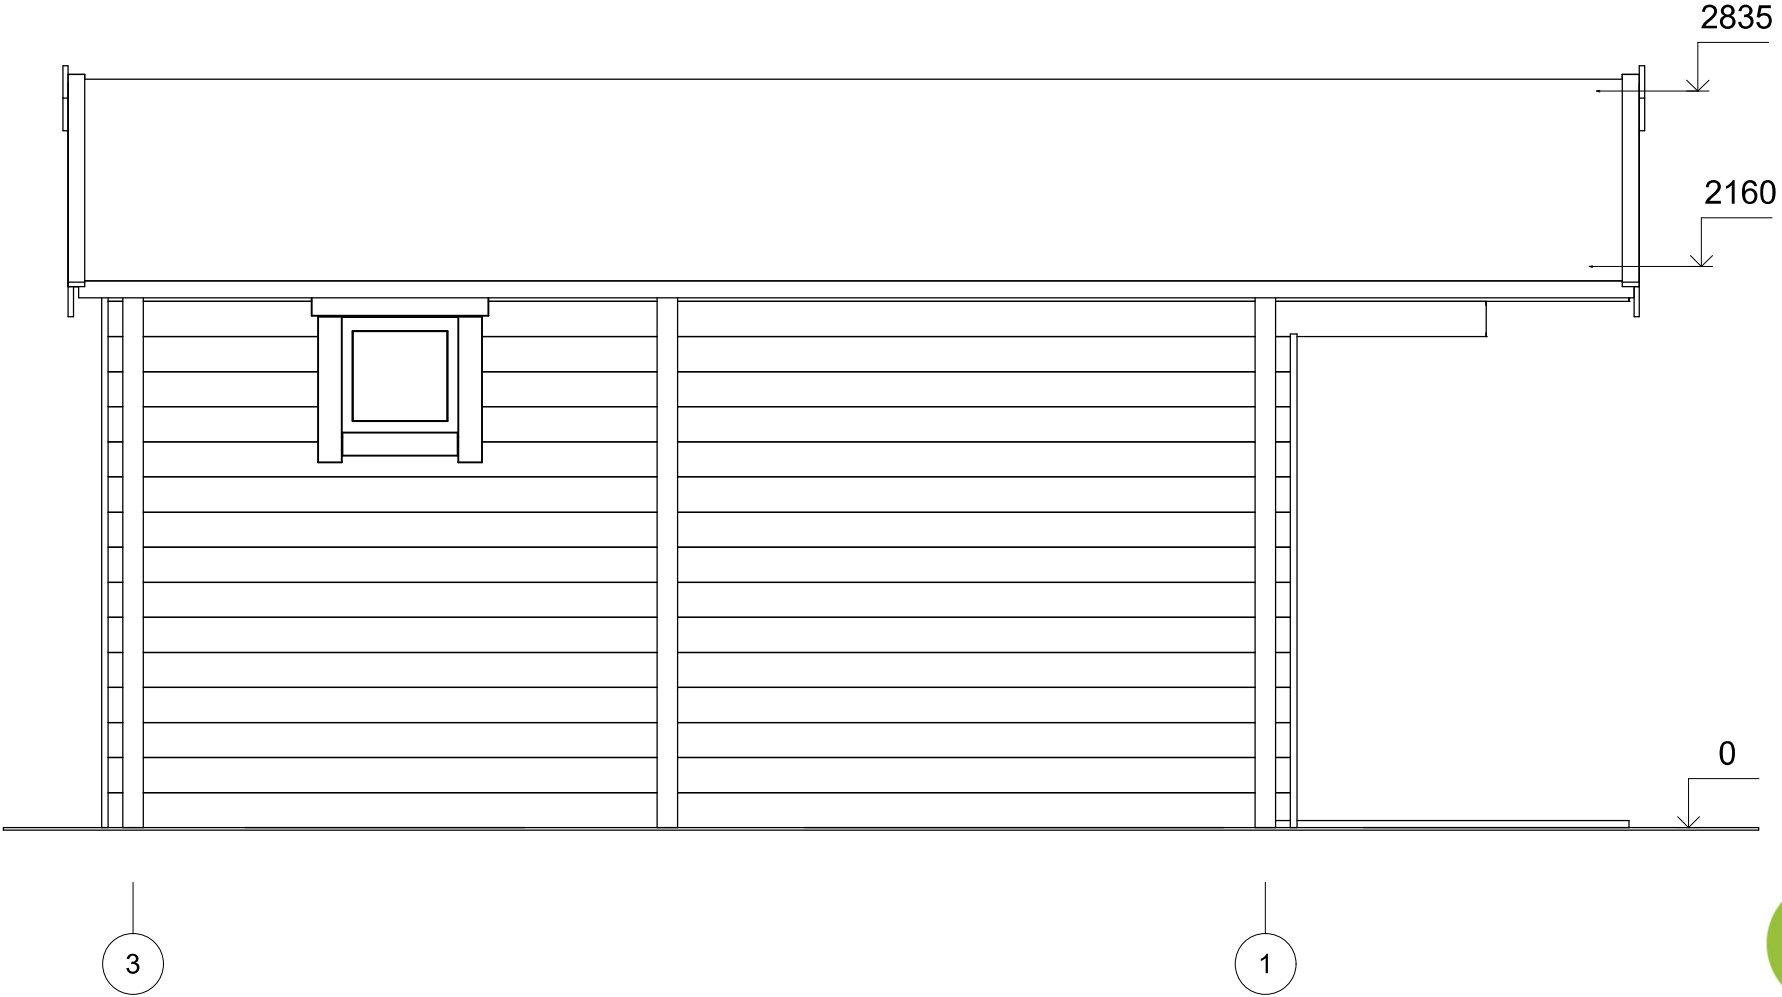

Profile	58x135mm	Project	58_VSP27_3x6 BK	Scale
	2019-04-23 15:05:42	Drawing name	FACADE 31	1 : 30

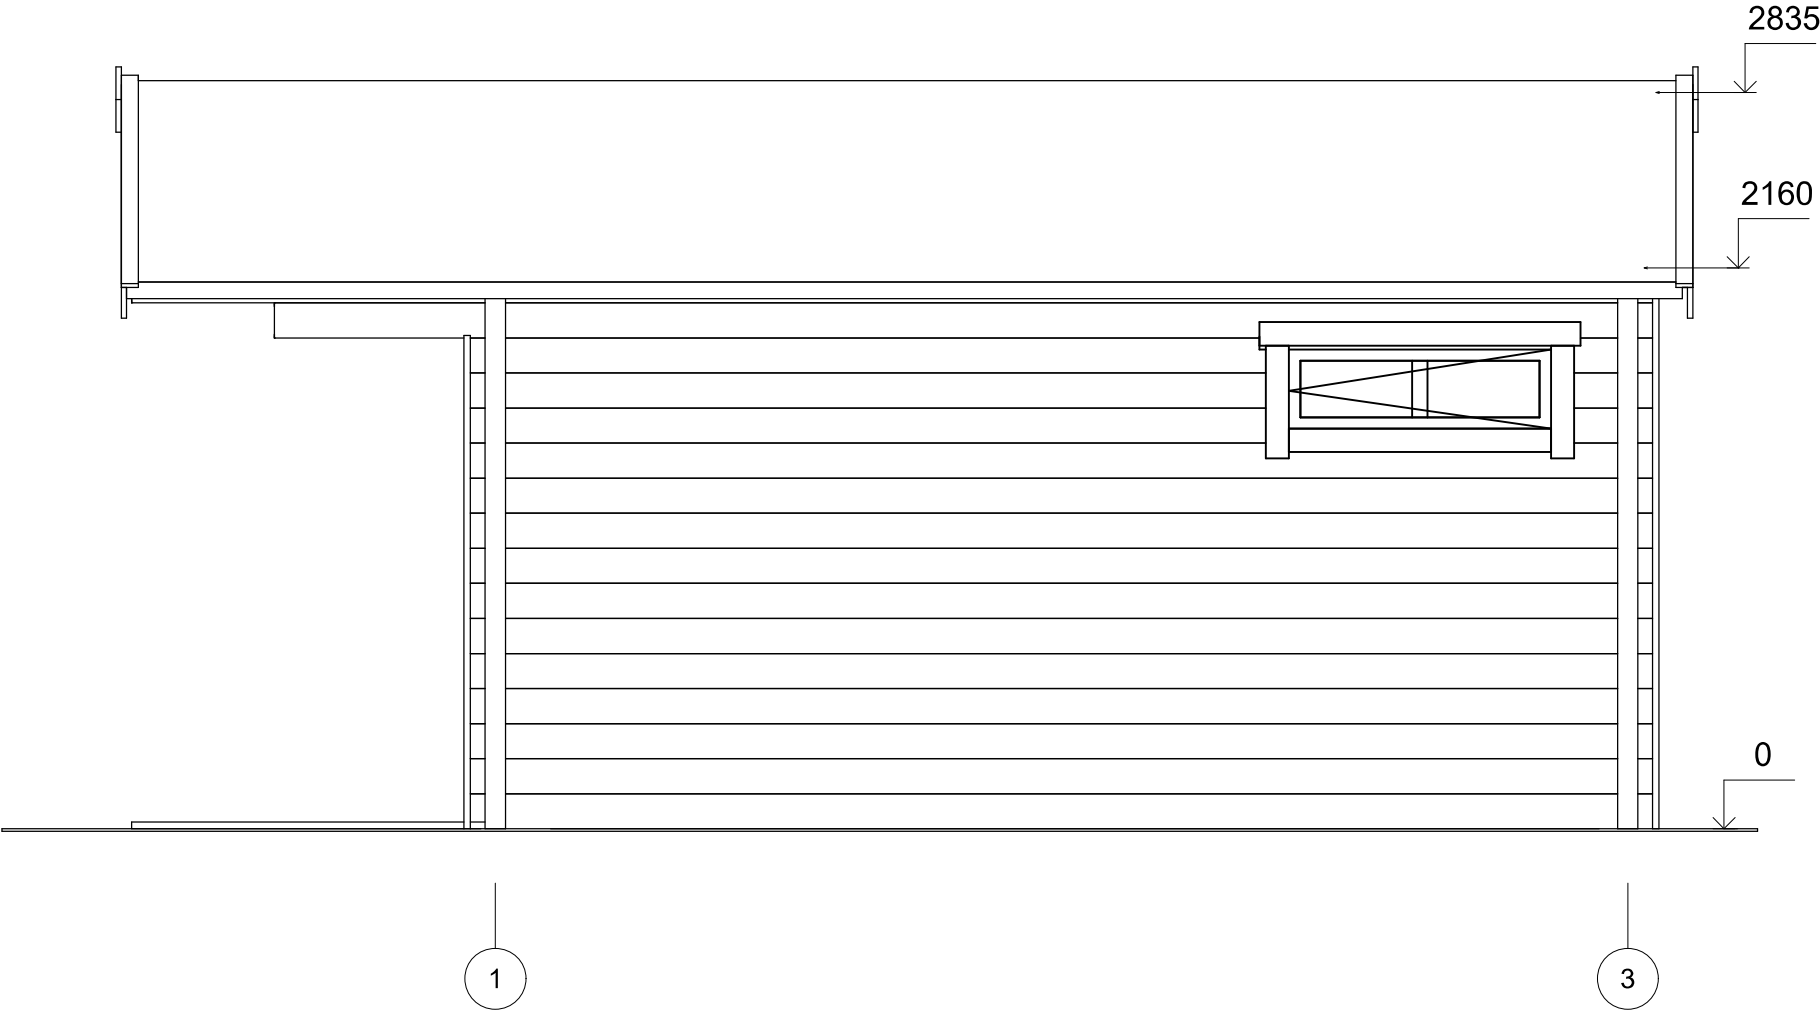

Profile	58x135mm	Project	58_VSP27_3x6 BK	Scale
	2019-04-23 15:05:43	Drawing name	FACADE 13	1 : 30

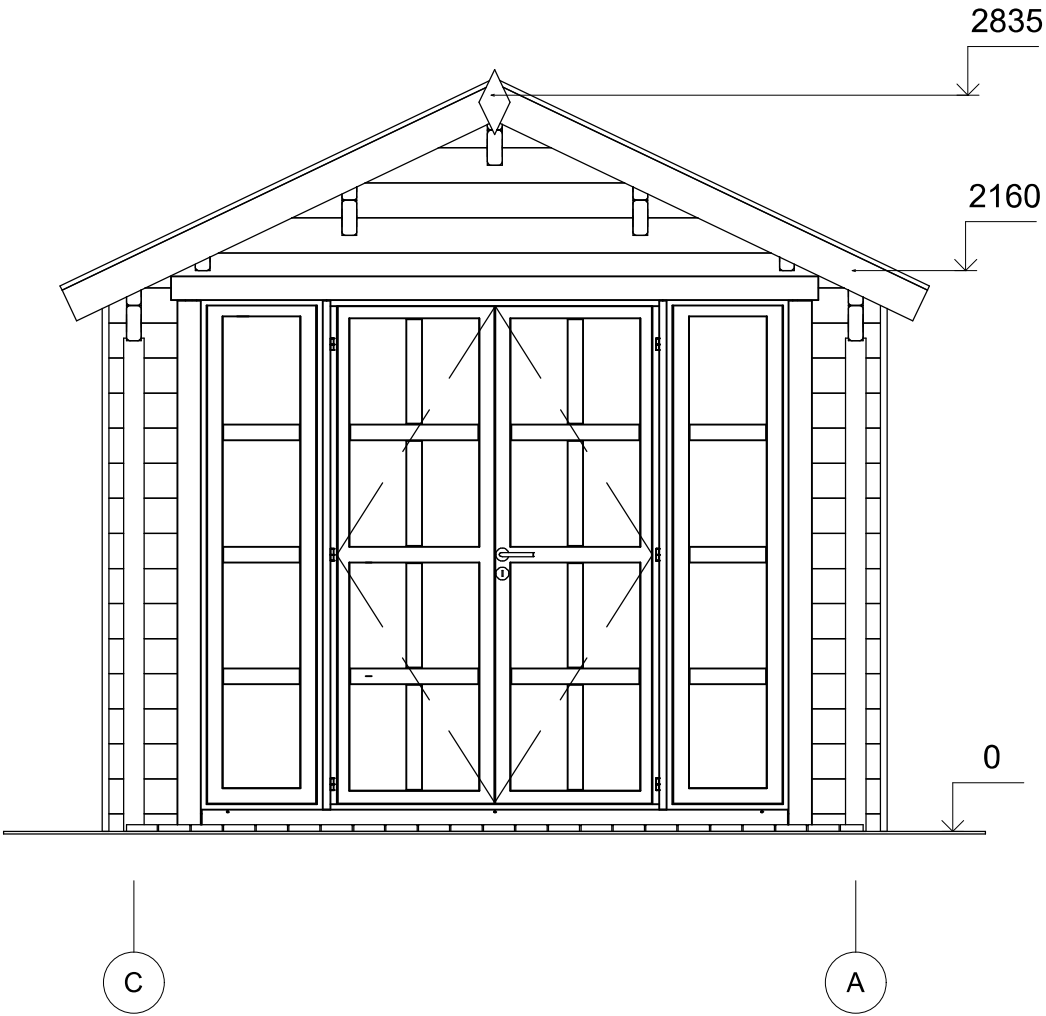

Profile	58x135mm	Project	58_VSP27_3x6 BK	Scale
	2019-04-23 15:05:43	Drawing name	FACADE CA	1 : 30