



**Dom letniskowy KRUKLIN VSP40
7 x 4 m, 58 mm, Pełny zestaw
PREMIUM**

Produkt #VSP40_7x4_58

43120.00 zł

45570.00 zł / Zaoszczędzisz : 2450.00 zł

Najniższa cena w ciągu ostatnich 30 dni **45570.00 zł**

Cena obowiązuje przez 15 dni

<https://domkiekoarchitektura.pl/dom-letniskowy-kruklin-vsp40>



Opis	WARTOŚĆ
Grubość ścian	58 mm
Wymiary ścian (szerokość x długość)	7 x 4m
Wysokość ścian	2363 mm
Wysokość do kalenicy	3038 mm
Powierzchnia podłogi	24,7 m ²
Powierzchnia dachu	34,2 m ²
Kąt nachylenia dachu	19 ° odpowiada 34 %
Obliczone obciążenie konstrukcji dachu	150 kg/m ²
Okna	Szt. / stronę otwarcia sprawdź według rysunków projektu
Drzwi	Szt. / stronę otwarcia sprawdź według rysunków projektu
Zastosowane szkło	Podwójne zespolone
Wypust dachowy	Sprawdź według rysunków projektu
Powierzchnia zewnętrzna (ściany)	51 m ²
Powierzchnia wewnętrzna (ściany)	96 m ²
Poziom wilgotności drewna	~ 18 %

Wymiary i waga opakowania

H 810 x B 1200 x L 4800 mm = 1230 kg

H 740 x B 1200 x L 4800 mm = 1230 kg

Zestaw produktu

P

- Hydroizolacja na fundament pod podwaliny
- Podwaliny fundamentów płaskich
- Deska podłogowa grubości ok 18 mm z pióro wpustem
- Zestaw listwy przypodłogowej
- Zestaw profilowanych balików ścian:


Balik 58 mm z podwójnym piórem wpust

- Schody lub drabina na antresolę lub piętro, zmienna w zależności od planów i modelu
- Podłoga piętra z litego drewna grubości ok 18 mm z pióro wpustem
- Deska dachowa grubości ok 18 mm z pióro wpustem
- Zestaw elementów wykończeniowych z drewna: deska czołowa dachu, dekoracja dachu, deska czołowa więźby dachowej oraz listwa przysufitowa
- Papa bitumiczna na pokrycie dachowe w rolkach, przybijana
- Zestaw elementów montażowych
- Materiały uszczelniające: taśma do uszczelniania drzwi, okien oraz narożników od wewnątrz; silikon do narożników na zewnątrz oraz uszczelniania ścian
- Próg metalowy do drzwi wejściowych
- Zestaw okien i drzwi z podwójną szybą, drzwi wewnętrzne całkowicie drewniane. Stronę otwarcia drzwi i okien prosimy sprawdzić według rysunków projektu
- Podwójna uszczelka gumowa do dodatkowej ochrony okien i drzwi przed deszczem i wiatrem oraz zestaw zamków i klamek
- Zestaw do montażu tarasu z deski grubości ok 18 mm

Tel.: +48 856 723 031


Kontakt mailowy: sklep@domkiekoarchitektura.pl
www.domkiekoarchitektura.pl

3D WIZUALIZACJA

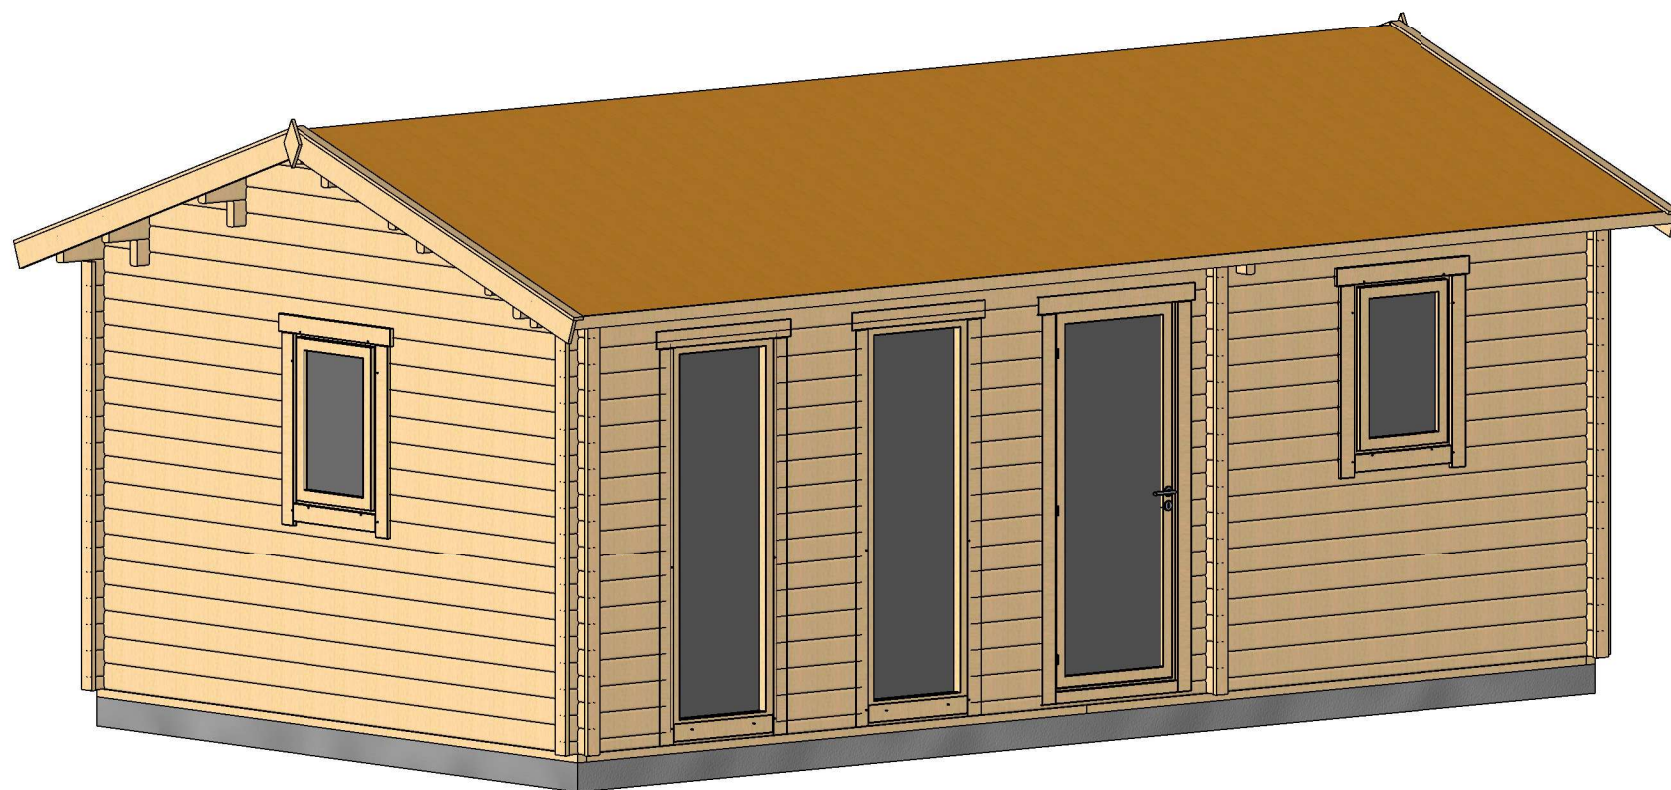


Profile	58x135mm	Project	58_VSP40_7x4 BK	Scale
	2019-06-25 10:07:03	Drawing name	3D VISUALIZATION	


3D WIZUALIZACJA

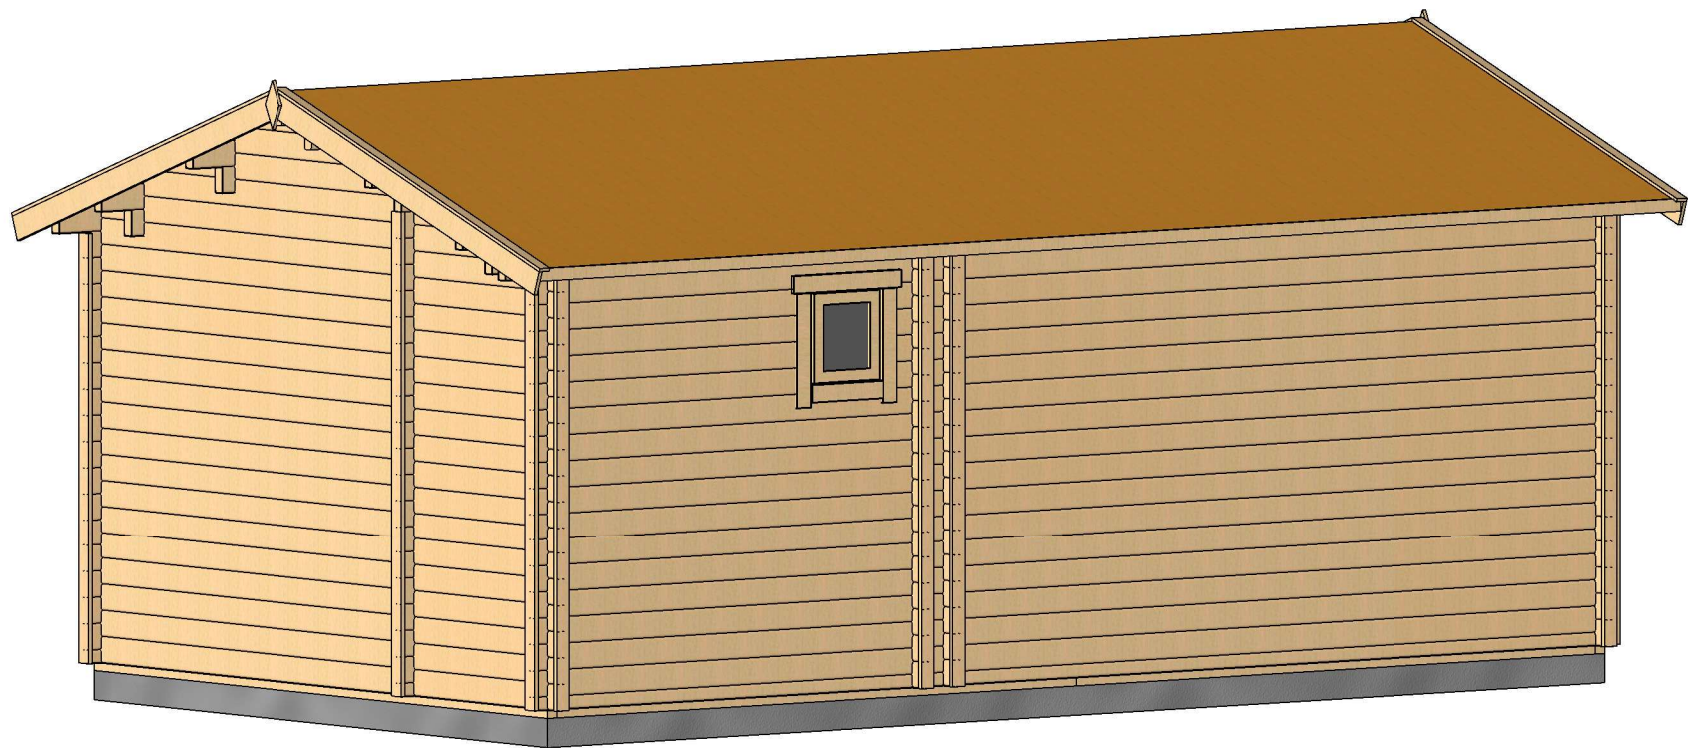


Profile	58x135mm	Project	58_VSP40_7x4 BK	Scale
	2019-06-25 10:07:05	Drawing name	3D VISUALIZATION	

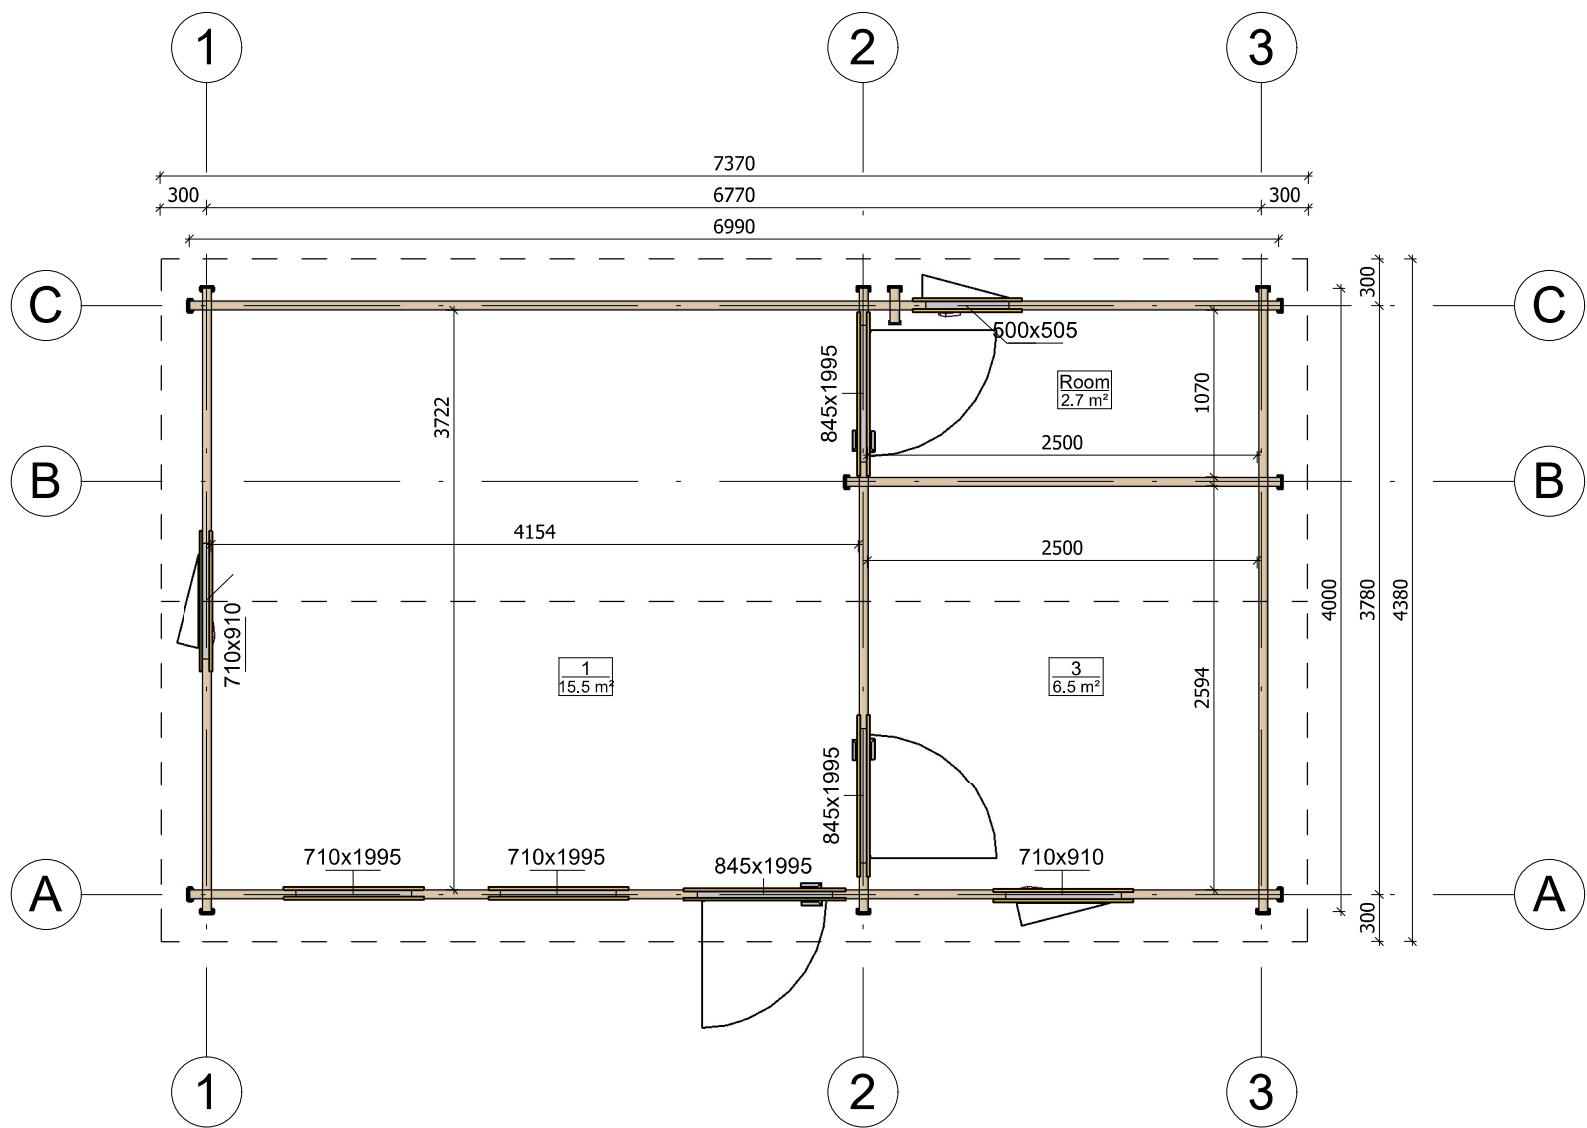


Profile	58x135mm	Project	58_VSP40_7x4 BK	Scale
	2019-06-25 09:31:36	Drawing name	1 FLOOR PLAN	1 : 50

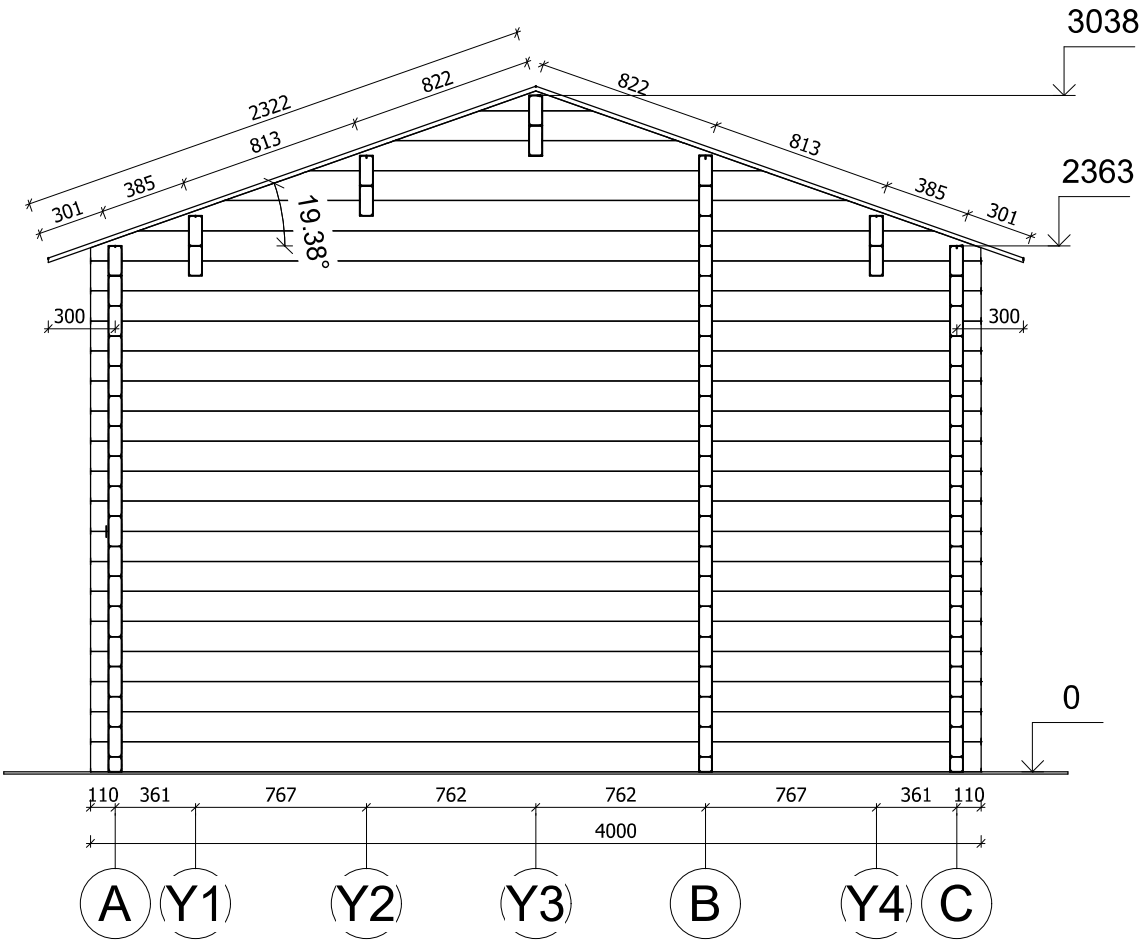


Profile	58x135mm	Project	58_VSP40_7x4 BK	Scale
	2019-06-25 10:18:23	Drawing name	VERTICAL SECTION 3-AC	1 : 35

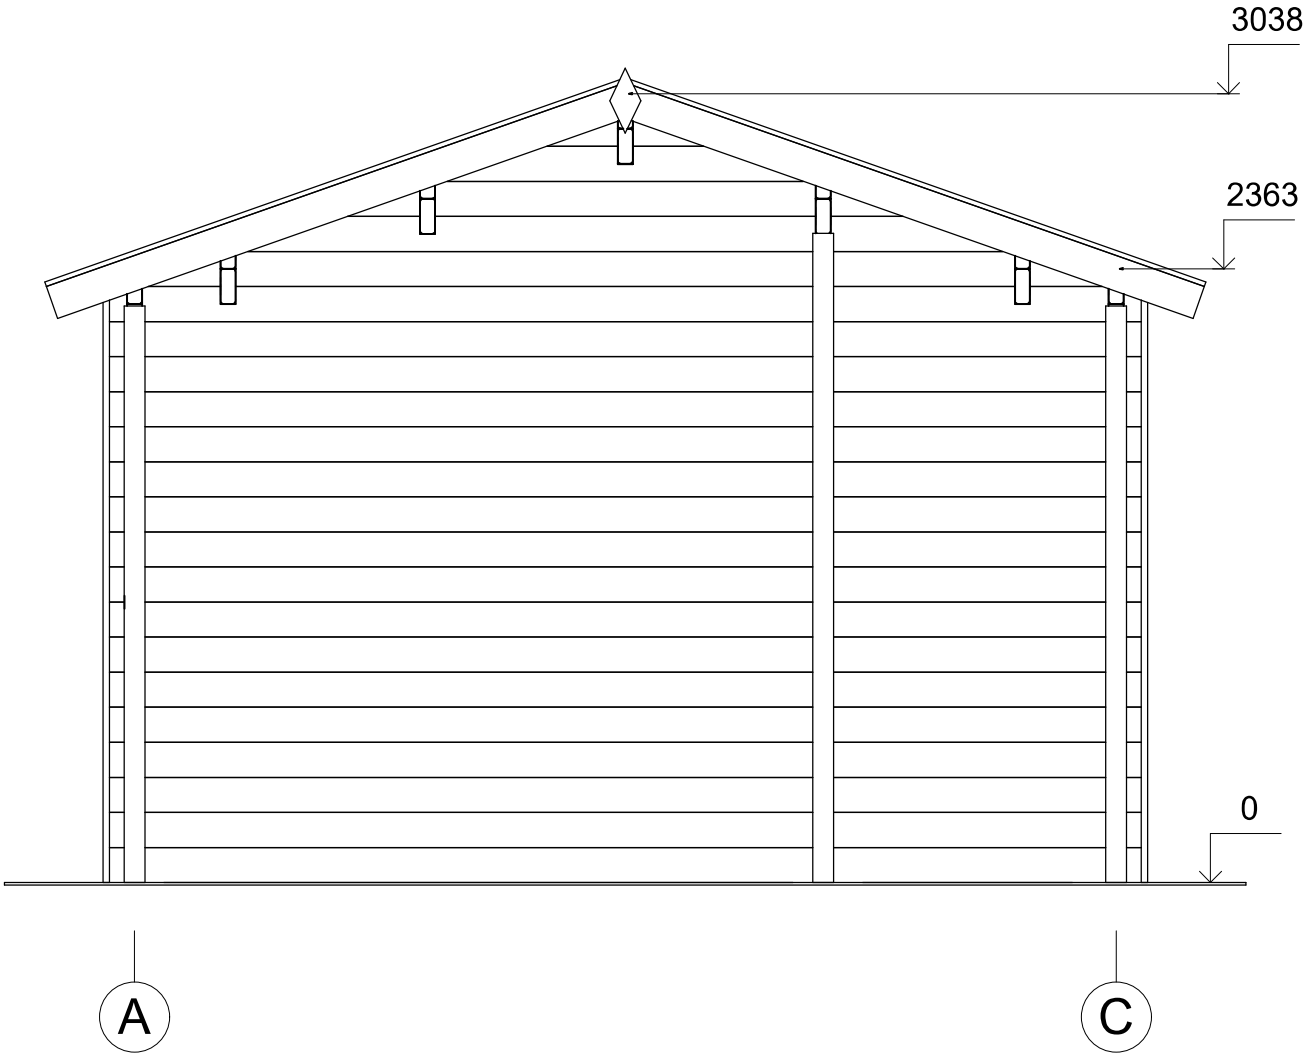


Profile	58x135mm	Project	58_VSP40_7x4 BK	Scale
	2019-06-25 10:10:52	Drawing name	FACADE AC	1 : 30

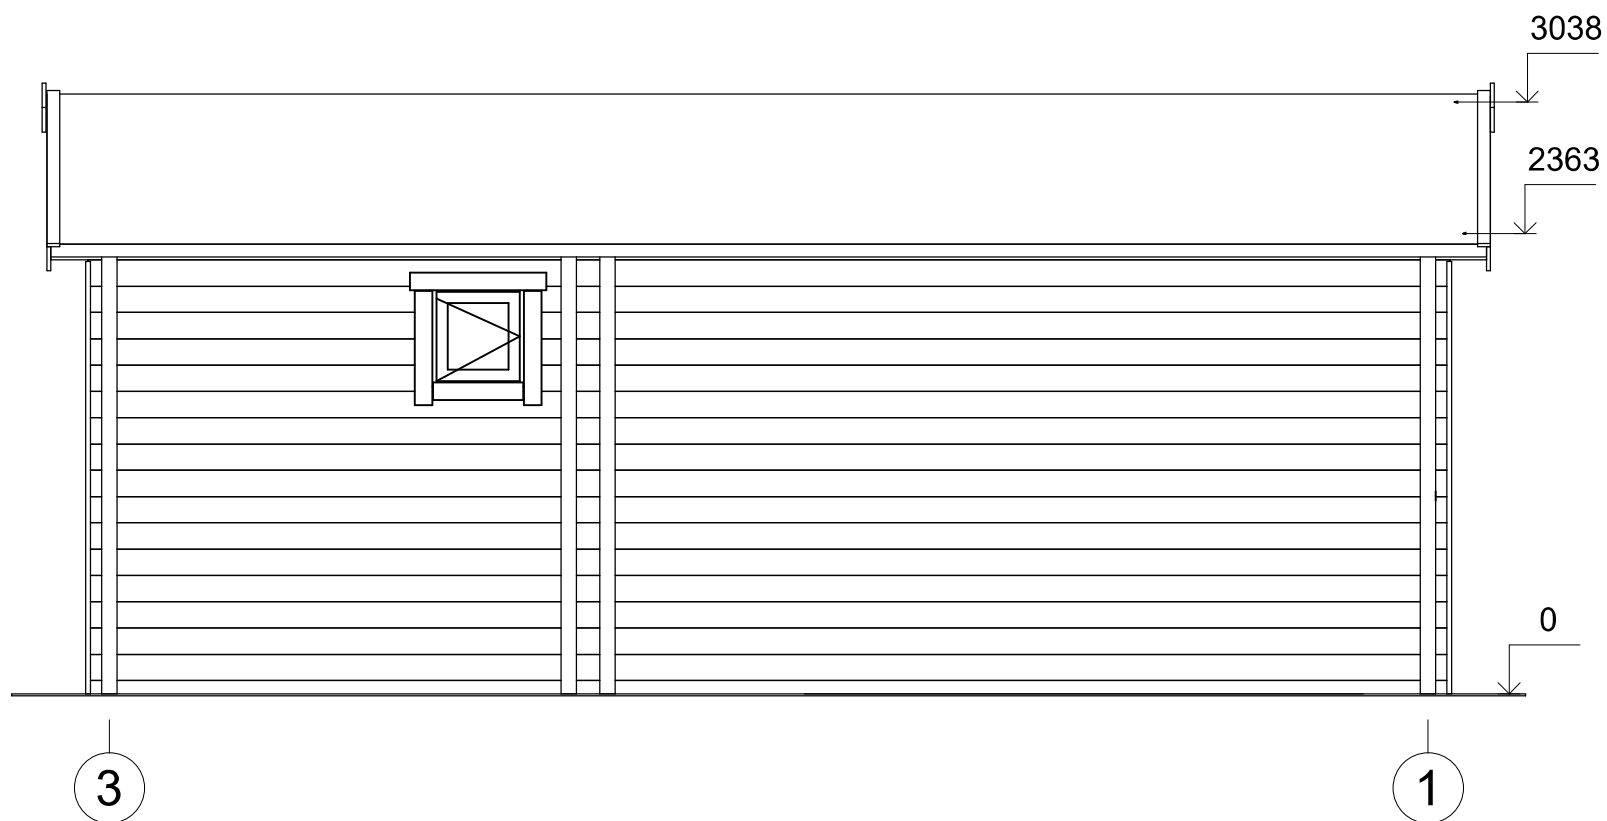

Profile	58x135mm	Project	58_VSP40_7x4 BK	Scale
	2019-06-25 10:10:52	Drawing name	FACADE 31	1 : 40

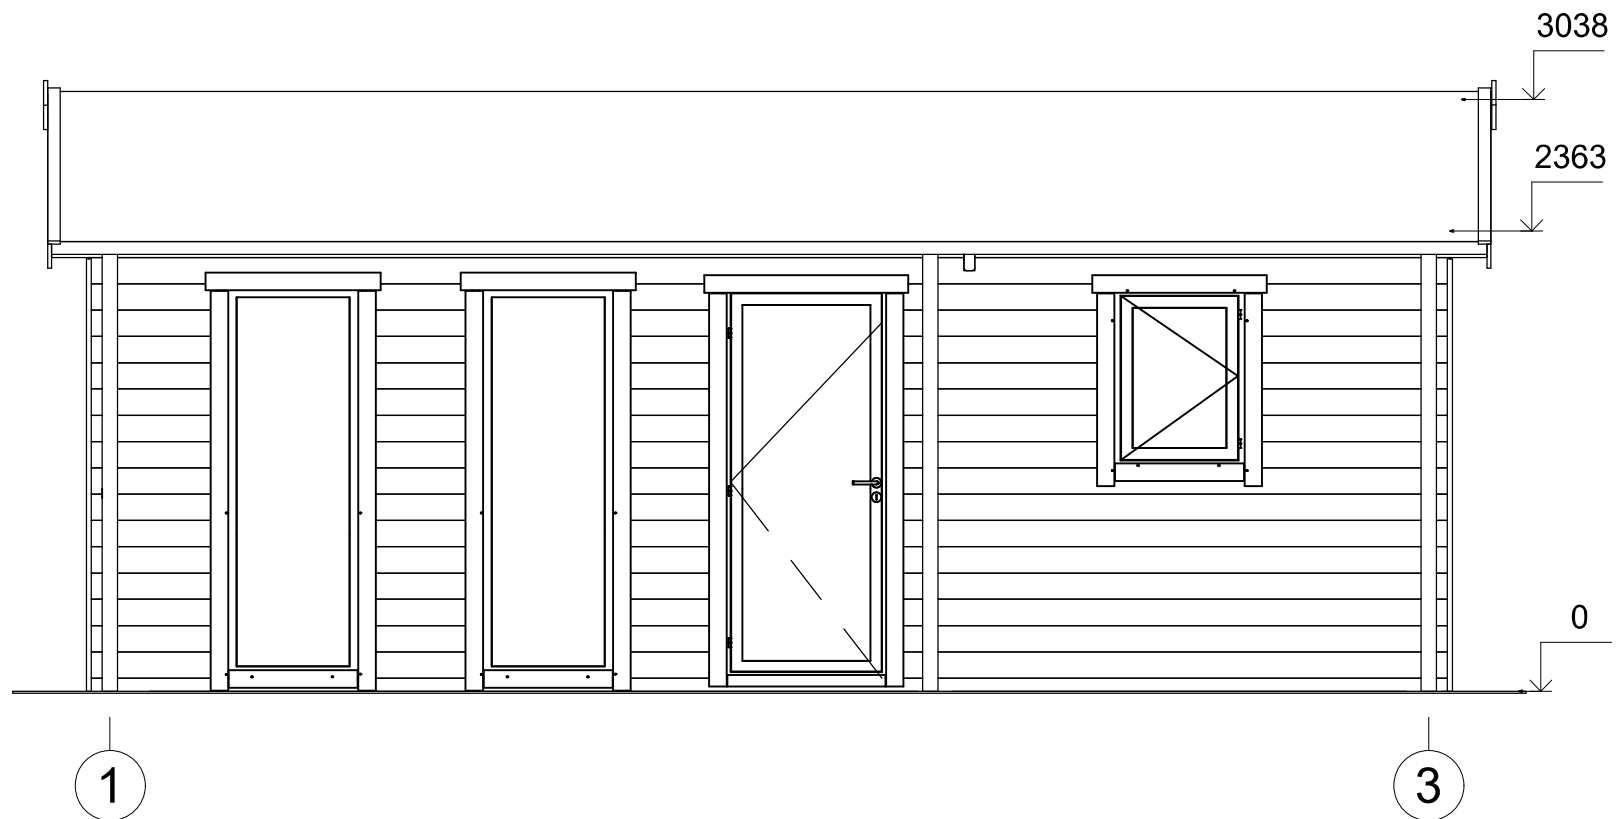

Profile	58x135mm	Project	58_VSP40_7x4 BK	Scale
	2019-06-25 10:10:52	Drawing name	FACADE 13	1 : 40

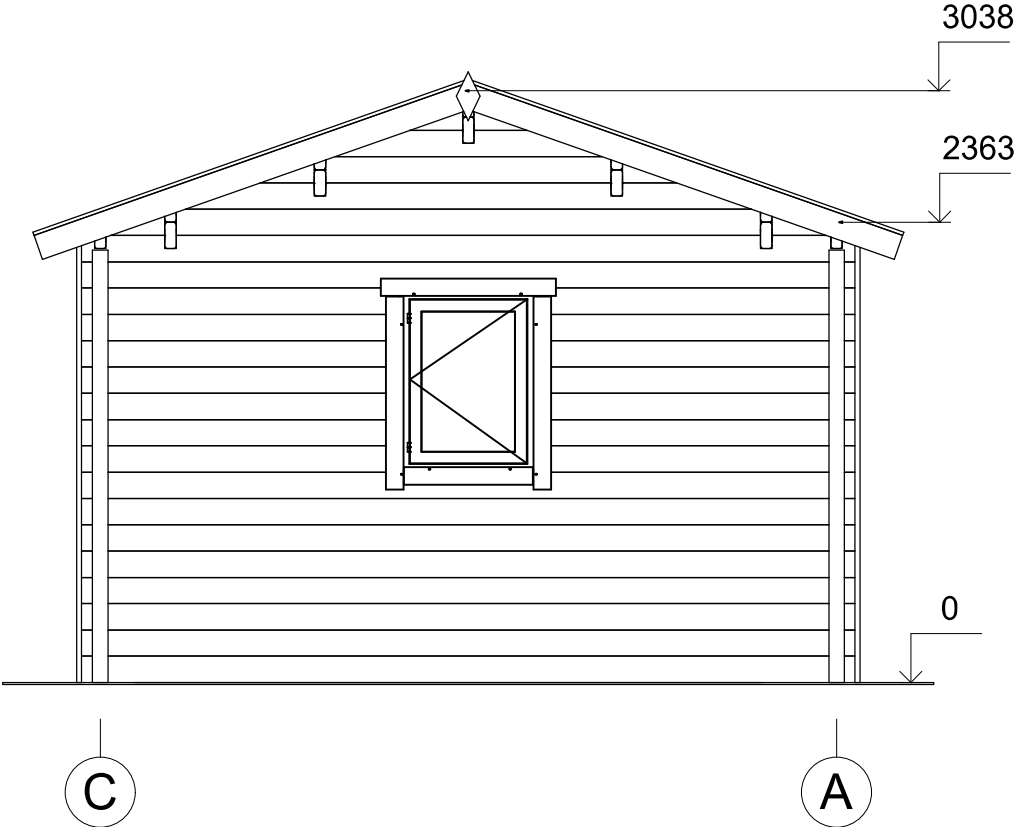

Profile	58x135mm	Project	58_VSP40_7x4 BK	Scale
	2019-06-25 10:10:53	Drawing name	FACADE CA	1 : 40