



**Dom letniskowy PLOCK VSP7
6,5 x 7,8 m, 44 mm, Pełny
zestaw PREMIUM**

Produkt #VSP7_6,5x7,8_44

49830.00 zł

53320.00 zł / Zaoszczędzisz : 3490.00 zł

Najniższa cena w ciągu ostatnich 30 dni **53320.00 zł**

Cena obowiązuje przez 15 dni

<https://domkiekoarchitektura.pl/dom-letniskowy-plock-vsp7>



Opis	WARTOŚĆ
Grubość ścian	44 mm
Wymiary ścian (szerokość x długość)	6,5 x 7,8 m
Wysokość ścian	1948 mm
Wysokość do kalenicy	3240 mm
Powierzchnia podłogi	39,7 m ²
Powierzchnia dachu	50 m ²
Kąt nachylenia dachu	19 ° odpowiada 34 %
Obliczone obciążenie konstrukcji dachu	150 kg/m ²
Okna	Szt. / stronę otwarcia sprawdź według rysunków projektu
Drzwi	Szt. / stronę otwarcia sprawdź według rysunków projektu
Zastosowane szkło	Podwójne zespolone
Wypust dachowy	Sprawdź według rysunków projektu
Powierzchnia zewnętrzna (ściany)	69,3 m ²
Powierzchnia wewnętrzna (ściany)	147,1 m ²
Poziom wilgotności drewna	~ 18 %

Wymiary i waga opakowania

H 820x B 1200 x L 4900 mm = 1210 kg

H 630 x B 1200 x L 4900 mm = 1210 kg

H 800 x B 1200 x L 4000 mm = 1180 kg

Zestaw produktu

P

- Hydroizolacja na fundament pod podwaliny
- Podwaliny fundamentów płaskich
- Deska podłogowa grubości ok 18 mm z pióro wpustem
- Zestaw listwy przypodłogowej
- Zestaw profilowanych balików ścian:

Balik 44 mm z podwójnym piórem wpust

- Schody lub drabina na antresolę lub piętro, zmienna w zależności od planów i modelu
- Podłoga piętra z litego drewna grubości ok 18 mm z pióro wpustem
- Deska dachowa grubości ok 18 mm z pióro wpustem
- Zestaw elementów wykończeniowych z drewna: deska czołowa dachu, dekoracja dachu, deska czołowa więźby dachowej oraz listwa przysufitowa
- Papa bitumiczna na pokrycie dachowe w rolkach, przybijana
- Zestaw elementów montażowych
- Materiały uszczelniające: taśma do uszczelniania drzwi, okien oraz narożników od wewnątrz; silikon do narożników na zewnątrz oraz uszczelniania ścian
- Próg metalowy do drzwi wejściowych
- Zestaw okien i drzwi z podwójną szybą, drzwi wewnętrzne całkowicie drewniane. Stronę otwarcia drzwi i okien prosimy sprawdzić według rysunków projektu
- Podwójna uszczelka gumowa do dodatkowej ochrony okien i drzwi przed deszczem i wiatrem oraz zestaw zamków i klamek
- Zestaw do montażu tarasu z deski grubości ok 18 mm

Tel.: +48 856 723 031

Kontakt mailowy: sklep@domkiekoarchitektura.pl
www.domkiekoarchitektura.pl




All interior area	39.7 m2	Profile	44x135mm	Project	44_VSP7_6.5x7.8 BK23	Scale
All roof area	50.0 m2	All terrace		2023-12-12 16:30:02	Drawing name 3D VISUALIZATION	




All interior area	39.7 m2	Profile	44x135mm	Project	44_VSP7_6.5x7.8 BK23	Scale
All roof area	50.0 m2	All terrace		2023-12-12 16:30:03	Drawing name 3D VISUALIZATION	

PLAN FUNDAMENTU

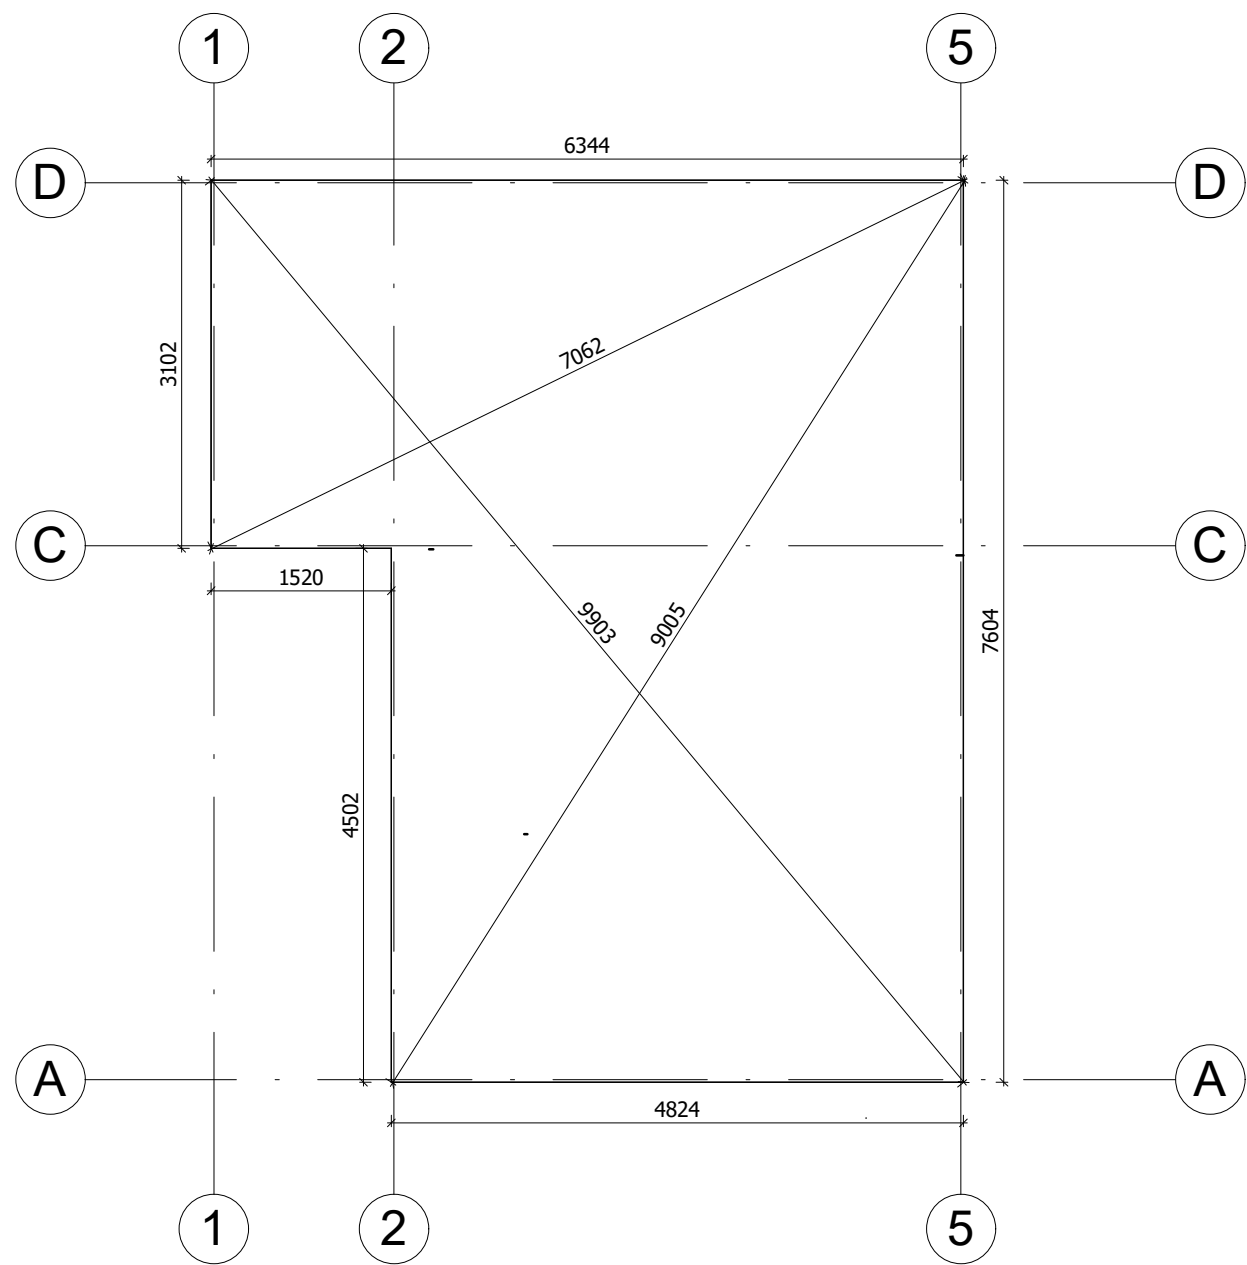


Fundament należy wykonać zgodnie z wymiarami planu, aby zapobiec wszelkim wewnętrznym zaburzeniom w konstrukcji (infiltracja wody, odkształcenie konstrukcji itp.) Nasze projekty muszą być montowane na fundamencie o maksymalnym nachyleniu 10mm na 10m.


All interior area	39.7 m2	Profile	44x135mm	Project	44_VSP7_6.5x7.8 BK23	Scale
All roof area	50.0 m2	All terrace		2023-12-12 10:52:31	Drawing name BASE SIZE	1 : 65

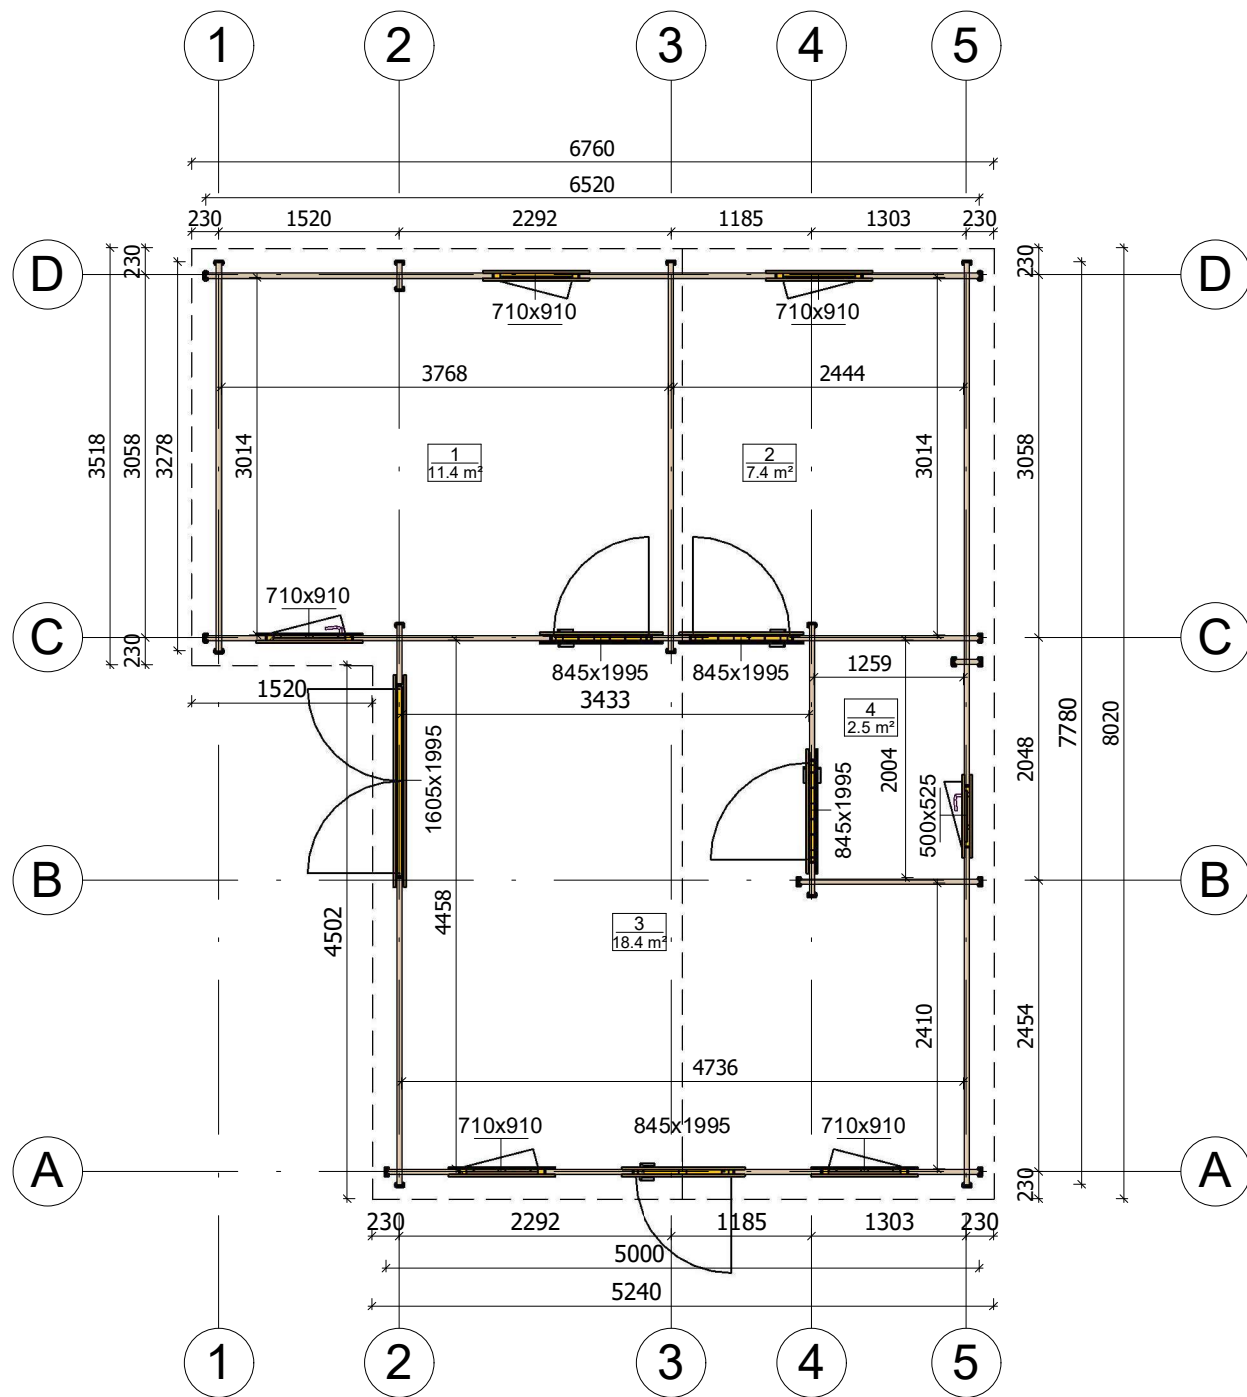


All interior area	39.7 m2	Profile	44x135mm	Project	44_VSP7_6.5x7.8 BK23	Scale
All roof area	50.0 m2	All terrace		2023-12-12 10:18:57	Drawing name 1 FLOOR PLAN	1 : 65

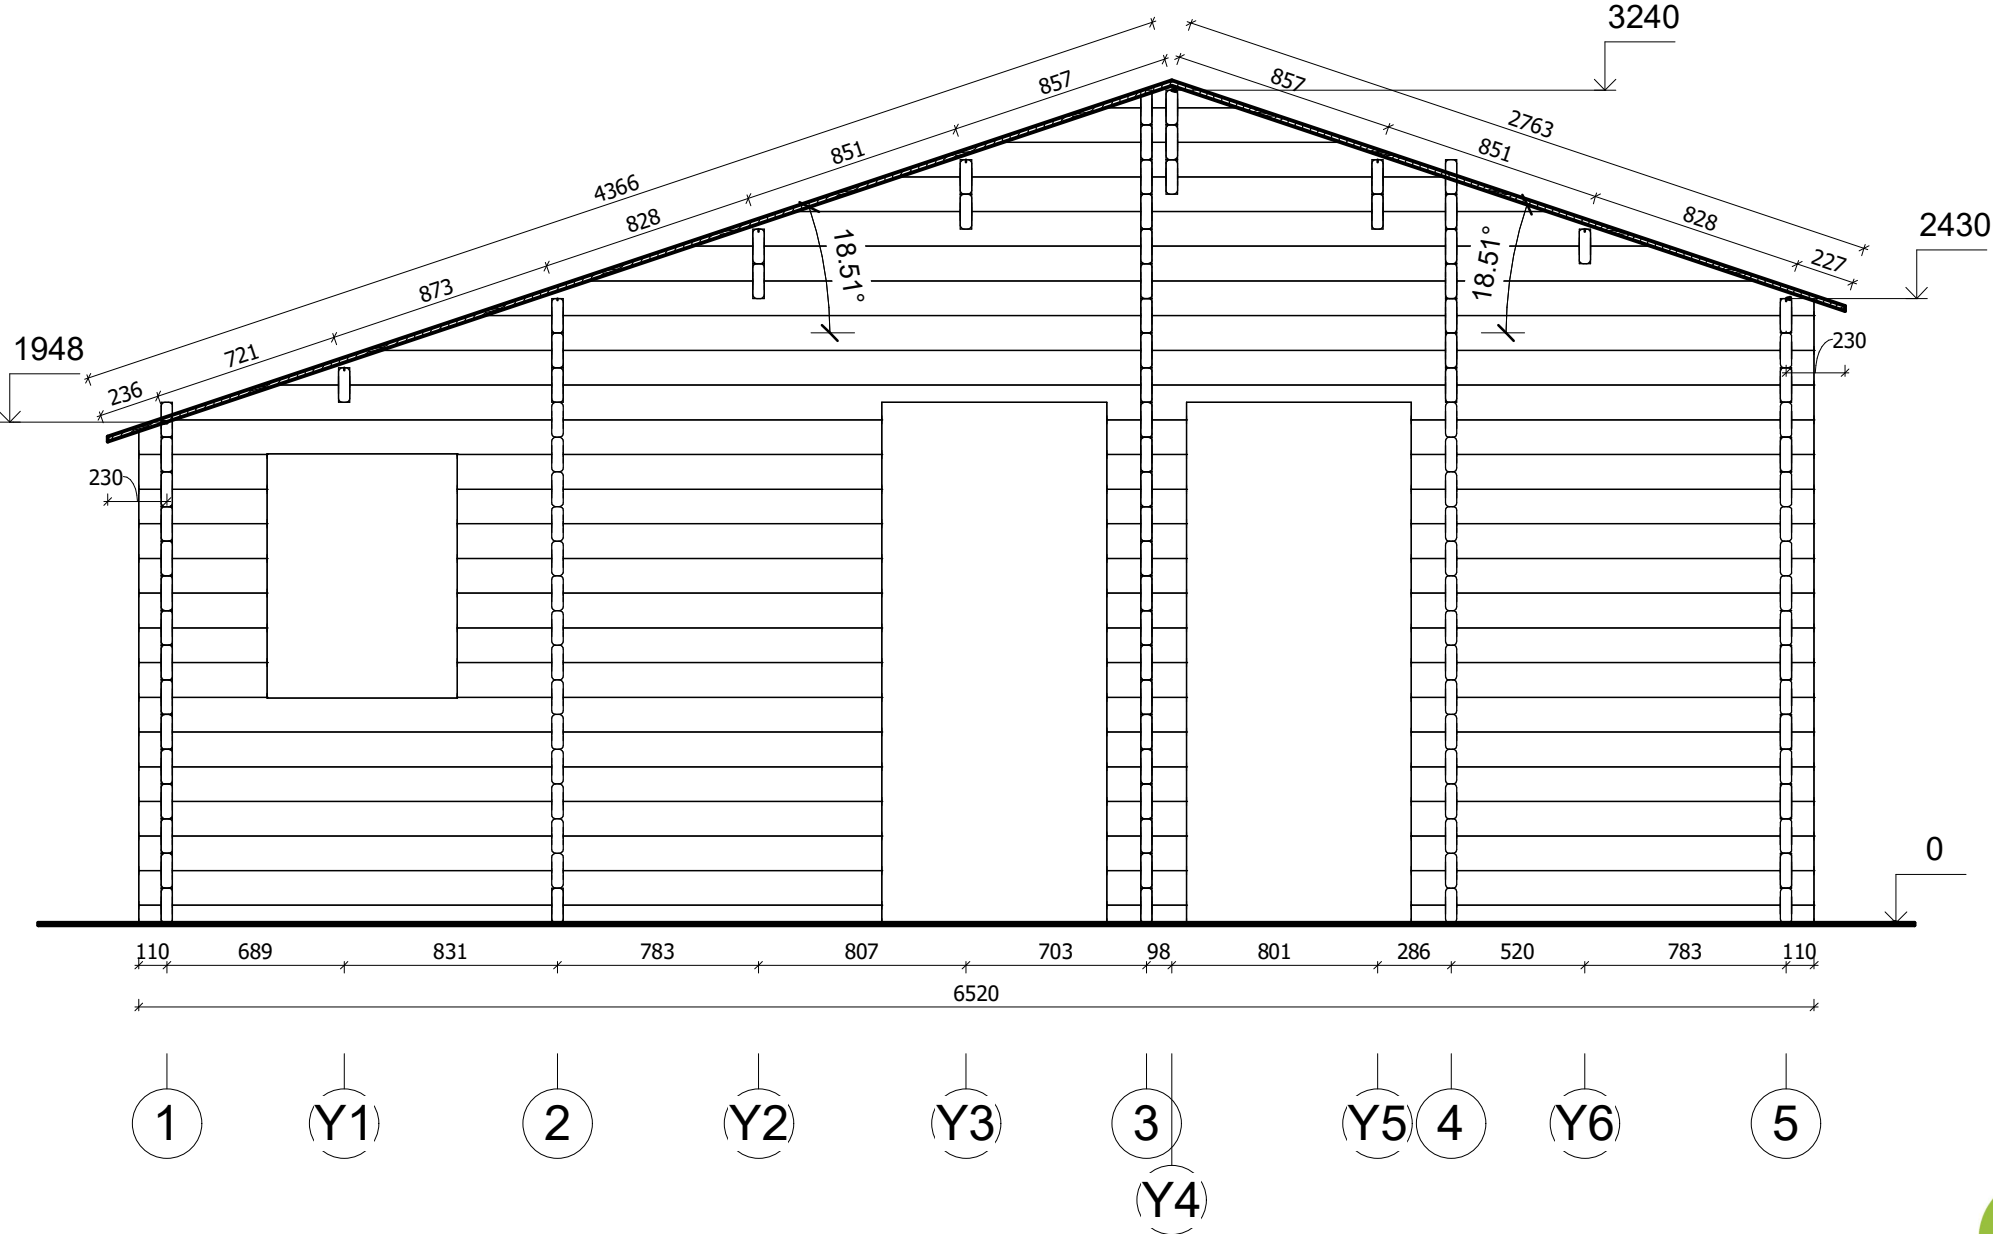

All interior area	39.7 m2	Profile	44x135mm	Project	44_VSP7_6.5x7.8 BK23	Scale
All roof area	50.0 m2	All terrace		2023-12-12 15:47:13	Drawing name VERTICAL SECTION C-15	1 : 30

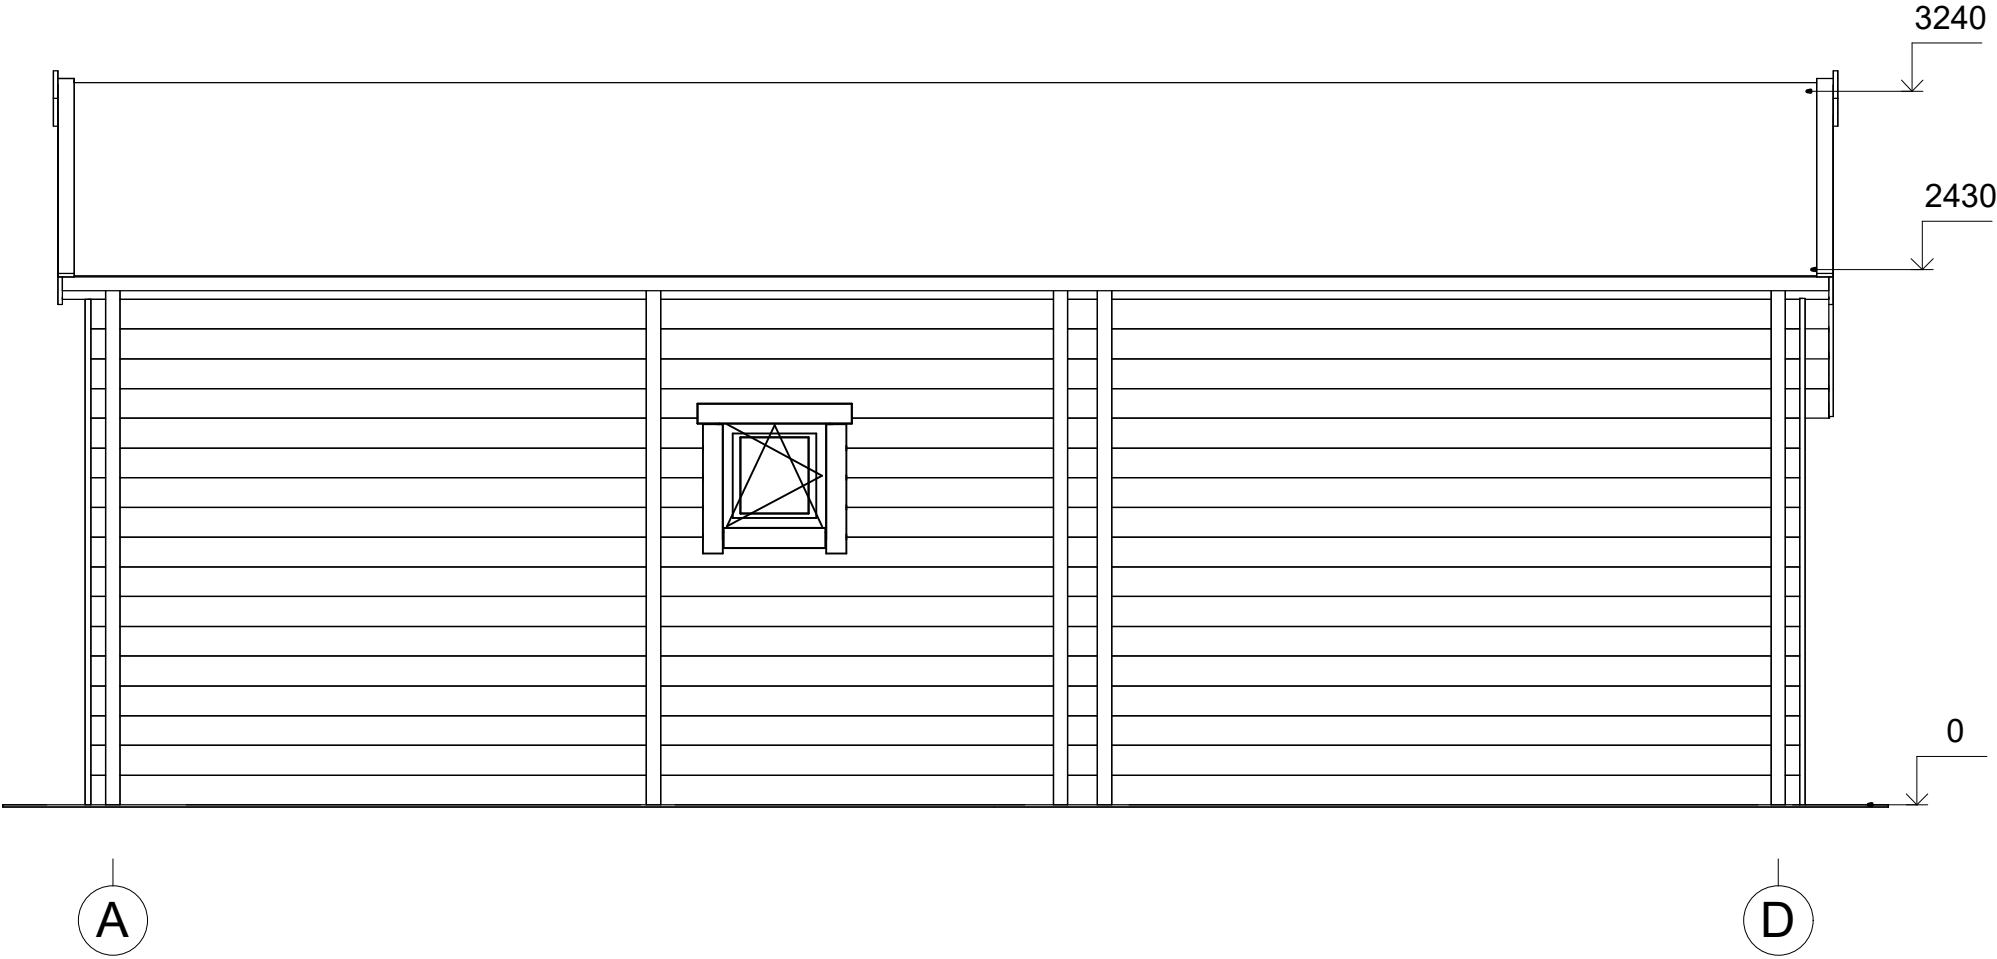


All interior area	39.7 m2	Profile	44x135mm	Project	44_VSP7_6.5x7.8 BK23	Scale
All roof area	50.0 m2	All terrace		2023-12-12 16:51:25	Drawing name	FACADE AD
						1 : 35

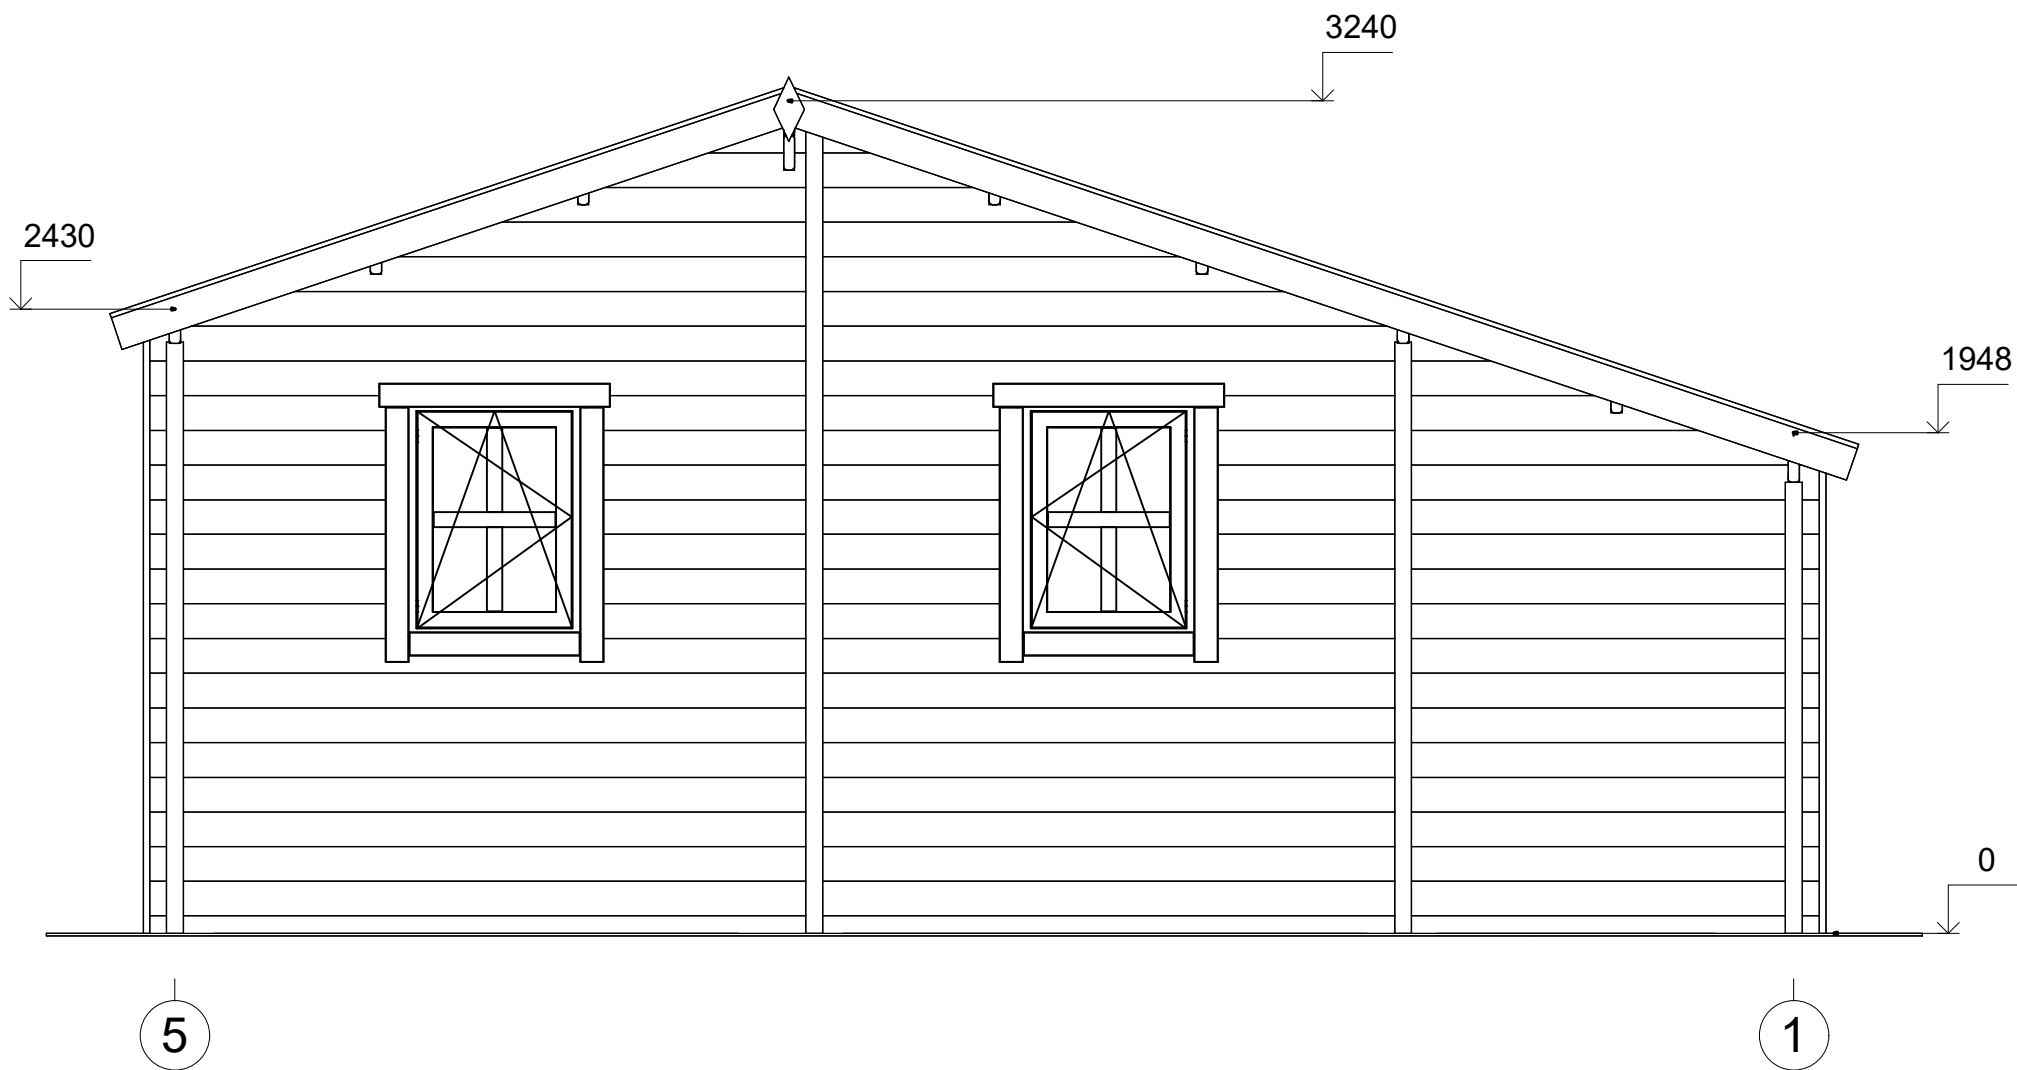

All interior area	39.7 m2	Profile	44x135mm	Project	44_VSP7_6.5x7.8 BK23	Scale
All roof area	50.0 m2	All terrace		2023-12-12 16:51:25	Drawing name	FACADE 51
						1 : 30



All interior area	39.7 m2	Profile	44x135mm	Project	44_VSP7_6.5x7.8 BK23	Scale
All roof area	50.0 m2	All terrace		2023-12-12 16:51:26	Drawing name	FACADE 15
						1 : 30

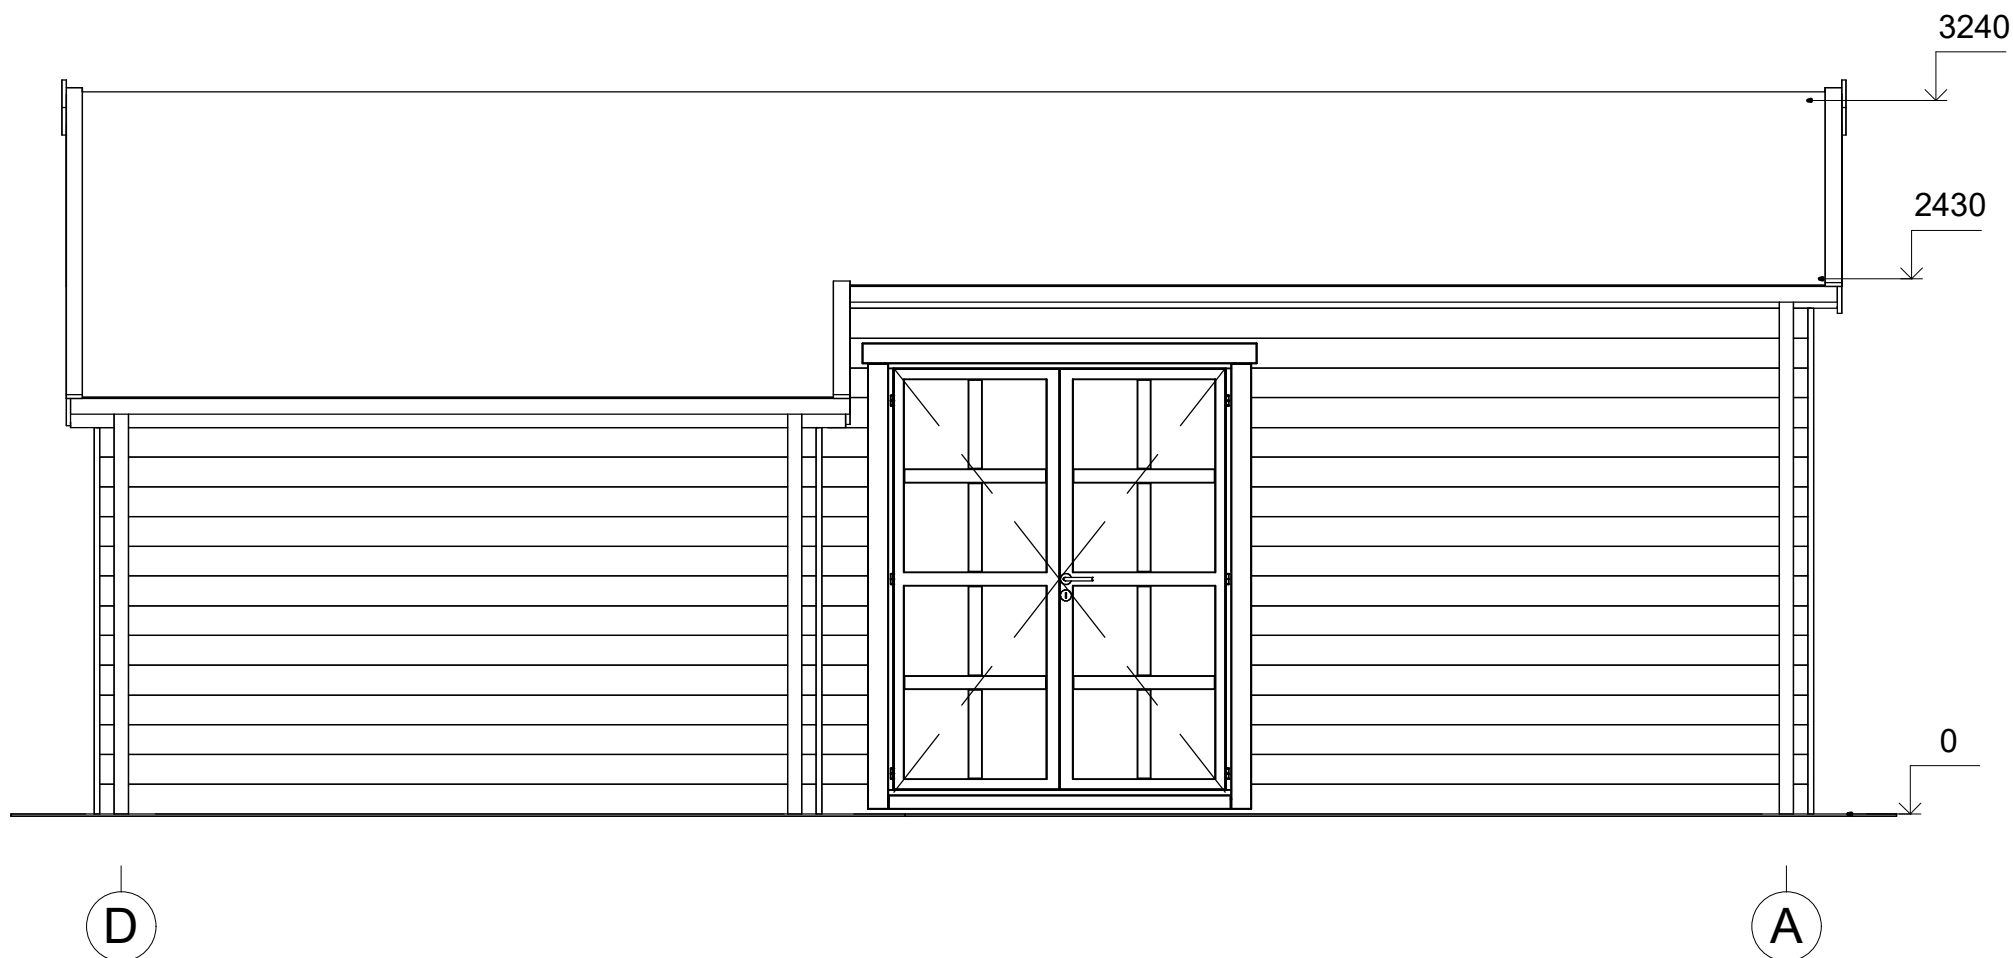

All interior area	39.7 m2	Profile	44x135mm	Project	44_VSP7_6.5x7.8 BK23	Scale
All roof area	50.0 m2	All terrace		2023-12-12 16:51:26	Drawing name	FACADE DA
						1 : 35