



Dom letniskowy KAWICE VSP2.1
4 x 5 m, 44 mm, Pełny zestaw
PREMIUM

Produkt #VSP2.1_4x5_44

33770.00 zł

36140.00-zł / Zaoszczędzisz : 2370.00 zł

Najniższa cena w ciągu ostatnich 30 dni **36140.00 zł**

Cena obowiązuje przez 15 dni

<https://domkiekoarchitektura.pl/dom-letniskowy-kawice-vsp2-1>



Opis	WARTOŚĆ
Grubość ścian	44 mm
Wymiary ścian (szerokość x długość)	4 x 5m
Wysokość ścian	3105 mm
Wysokość do kalenicy	4320 mm
Powierzchnia podłogi	34 m ²
Powierzchnia dachu	30 m ²
Kąt nachylenia dachu	33 ° odpowiada 64 %
Obliczone obciążenie konstrukcji dachu	150 kg/m ²
Okna	Szt. / stronę otwarcia sprawdź według rysunków projektu
Drzwi	Szt. / stronę otwarcia sprawdź według rysunków projektu
Zastosowane szkło	Podwójne zespolone
Wypust dachowy	Sprawdź według rysunków projektu
Powierzchnia zewnętrzna (ściany)	73 m ²
Powierzchnia wewnętrzna (ściany)	91 m ²
Poziom wilgotności drewna	~ 18 %

Wymiary i waga opakowania

H 760 x B 1200 x L 6000 mm = 1510 kg

H 800 x B 1200 x L 6000 mm = 1510 kg

Zestaw produktu

P


- Hydroizolacja na fundament pod podwaliny
- Podwaliny fundamentów płaskich
- Deska podłogowa grubości ok 18 mm z pióro wpustem
- Zestaw listwy przypodłogowej
- Zestaw profilowanych balików ścian:

Balik 44 mm z podwójnym piórem wpust


- Schody lub drabina na antresolę lub piętro, zmienna w zależności od planów i modelu
- Podłoga piętra z litego drewna grubości ok 18 mm z pióro wpustem
- Deska dachowa grubości ok 18 mm z pióro wpustem
- Zestaw elementów wykończeniowych z drewna: deska czołowa dachu, dekoracja dachu, deska czołowa więźby dachowej oraz listwa przysufitowa
- Papa bitumiczna na pokrycie dachowe w rolkach, przybijana
- Zestaw elementów montażowych
- Materiały uszczelniające: taśma do uszczelniania drzwi, okien oraz narożników od wewnątrz; silikon do narożników na zewnątrz oraz uszczelniania ścian
- Próg metalowy do drzwi wejściowych
- Zestaw okien i drzwi z podwójną szybą, drzwi wewnętrzne całkowicie drewniane. Stronę otwarcia drzwi i okien prosimy sprawdzić według rysunków projektu
- Podwójna uszczelka gumowa do dodatkowej ochrony okien i drzwi przed deszczem i wiatrem oraz zestaw zamków i klamek
- Zestaw do montażu tarasu z deski grubości ok 18 mm

Tel.: +48 856 723 031


Kontakt mailowy: sklep@domkiekoarchitektura.pl
www.domkiekoarchitektura.pl

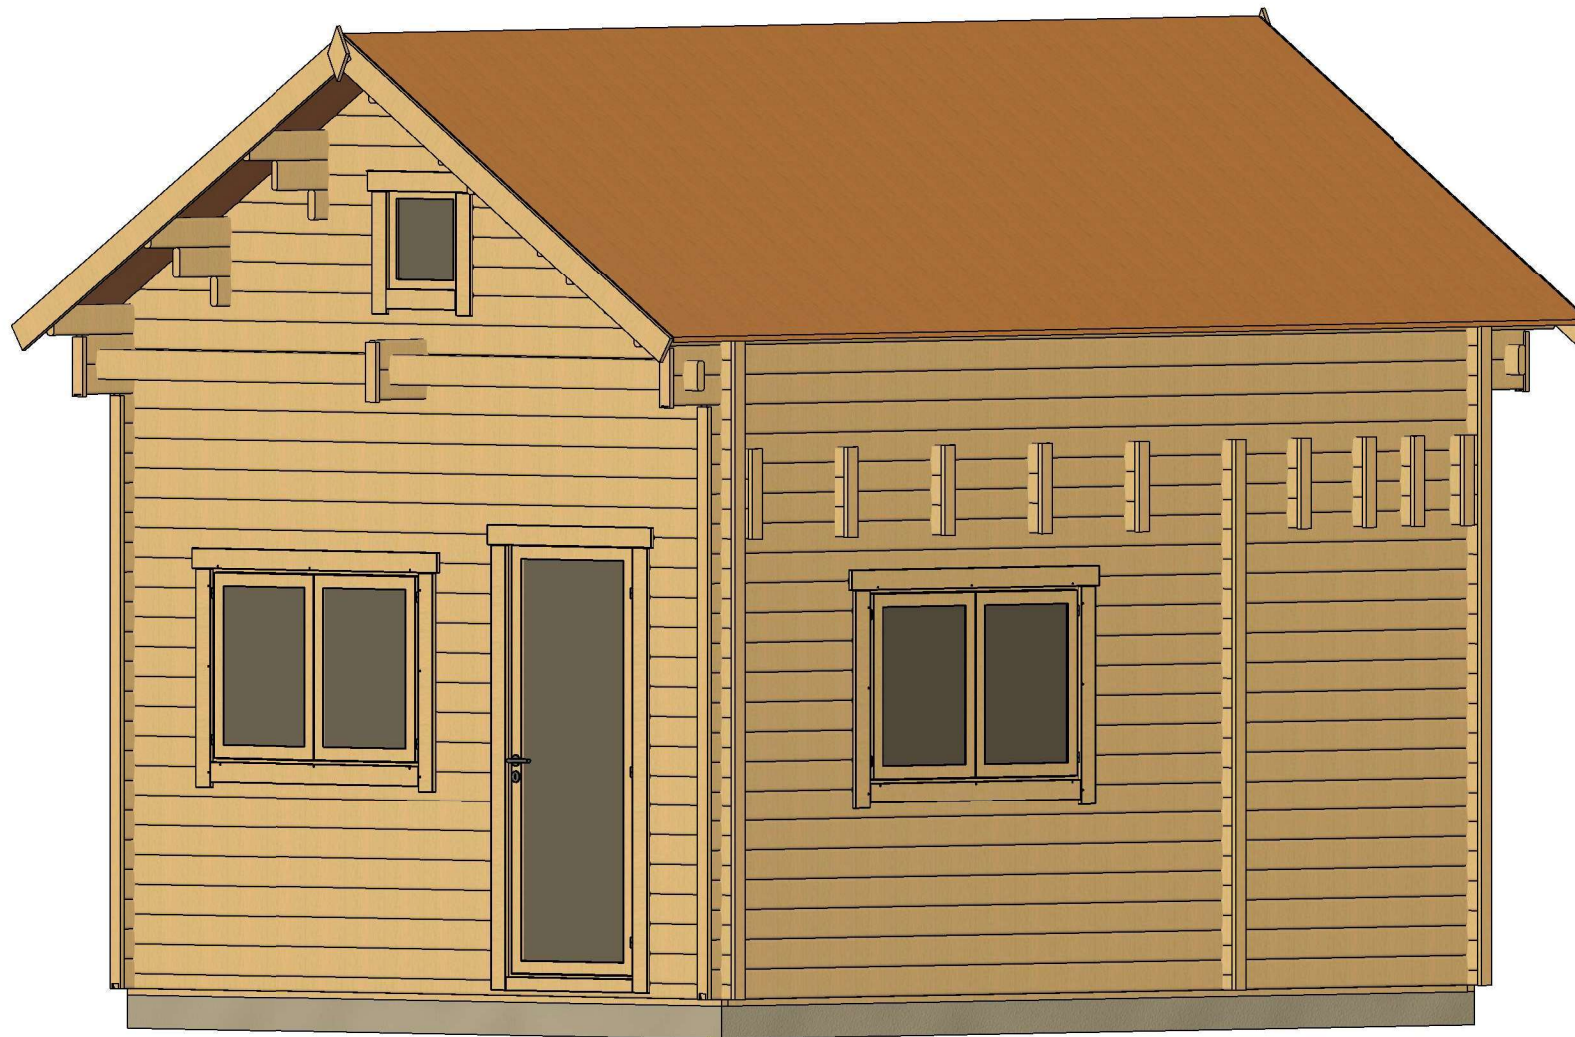


All interior area	33.9 m2	Profile	44x135mm	Project	44_VSP2.1_4x5 BK	Scale
All roof area	29.4 m2	All terrace	-	2021-10-29 04:32:51	Drawing name 3D VISUALIZATION	

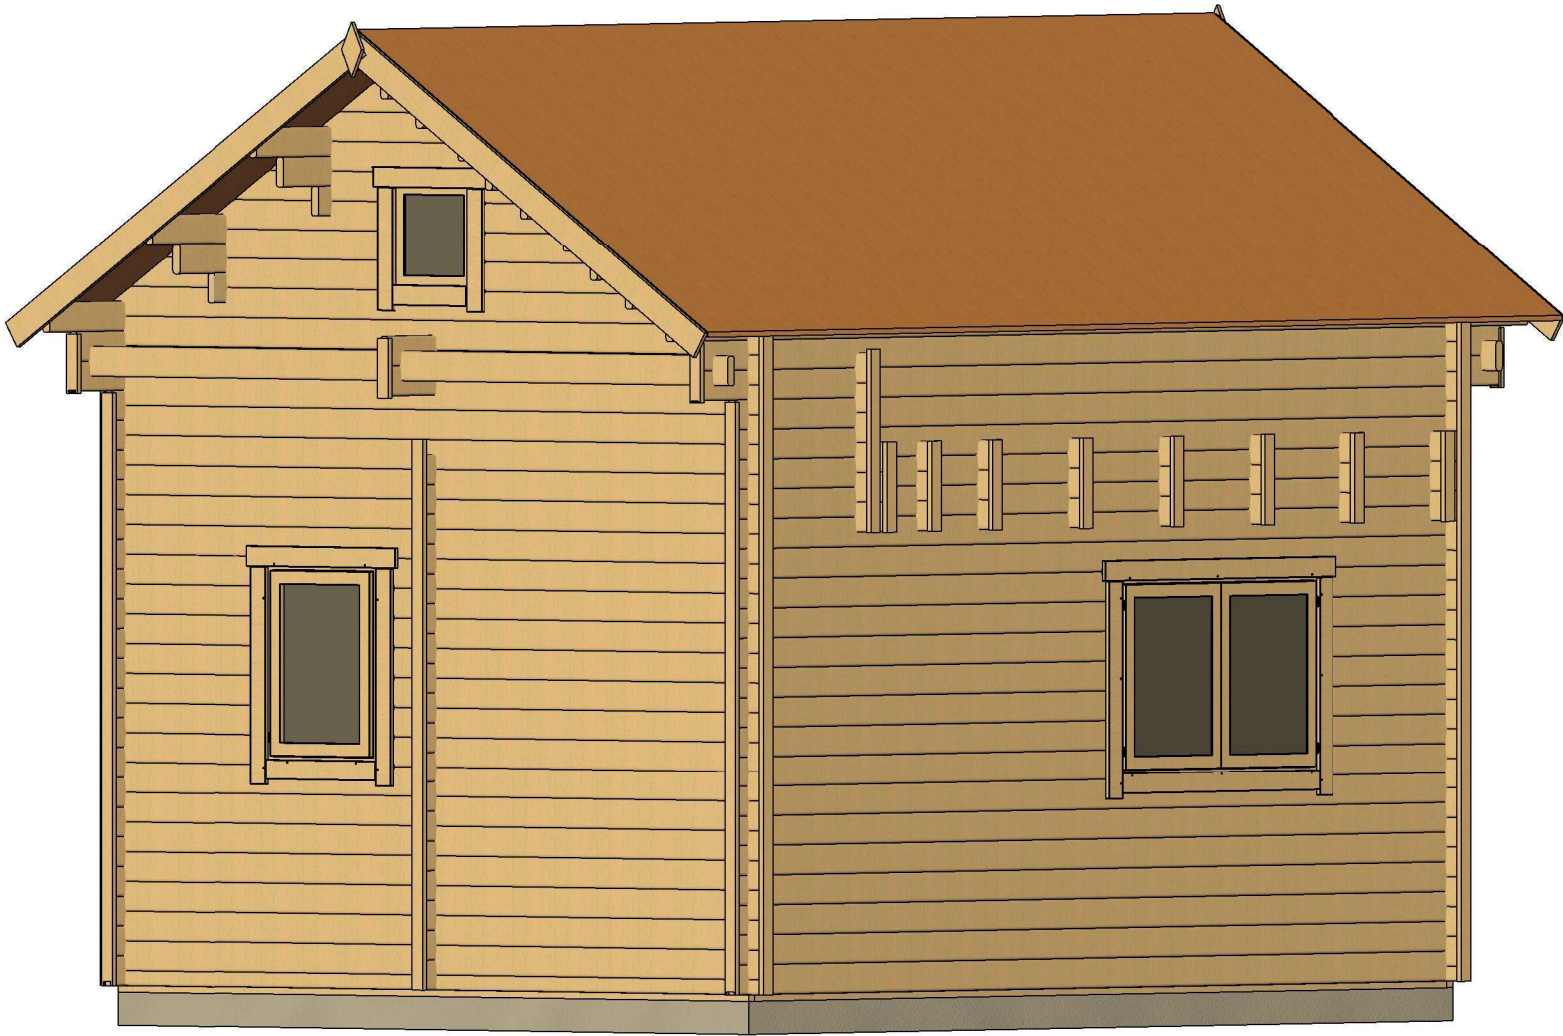

All interior area	33.9 m2	Profile	44x135mm	Project	44_VSP2.1_4x5 BK	Scale
All roof area	29.4 m2	All terrace	-	2021-10-29 04:32:53	Drawing name 3D VISUALIZATION	

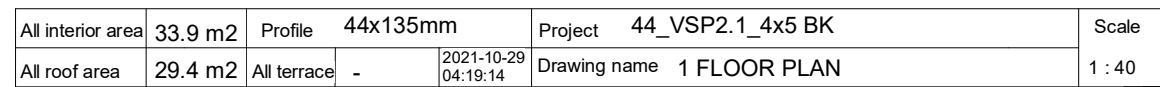


RZUT PLANU

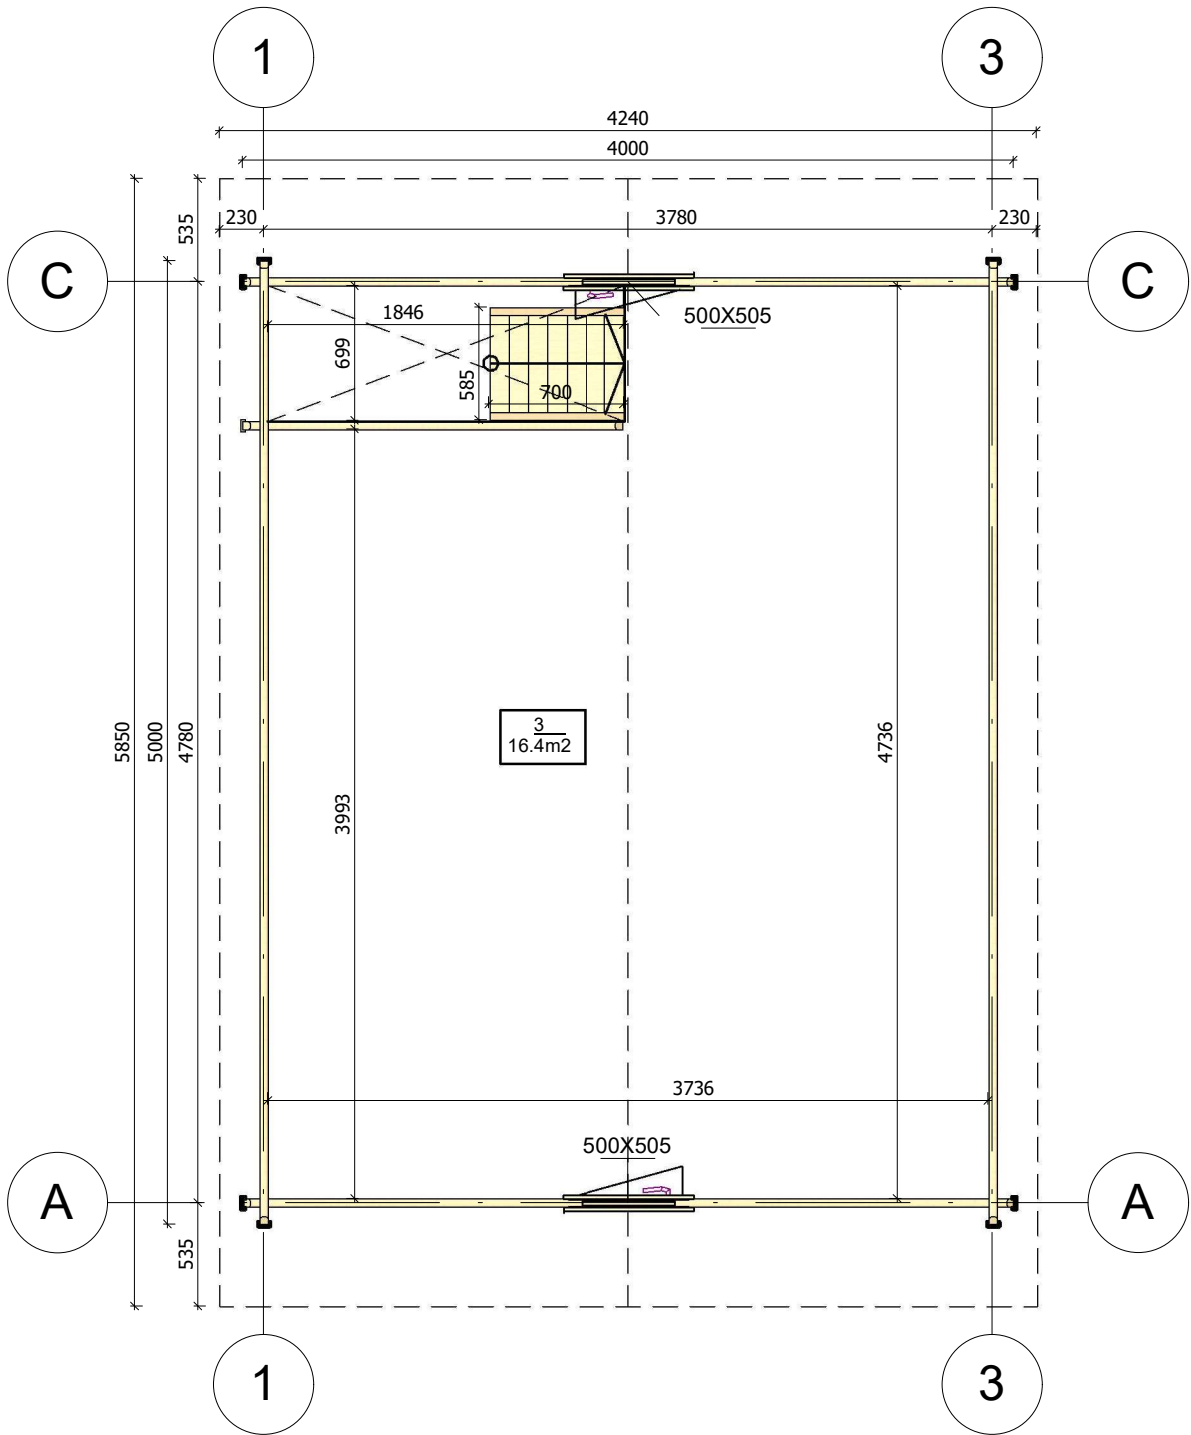


All interior area	33.9 m2	Profile	44x135mm	Project	44_VSP2.1_4x5 BK	Scale
All roof area	29.4 m2	All terrace	-	2021-10-29 04:19:16	Drawing name 2 FLOOR PLAN	1 : 40


PRZEKROJ

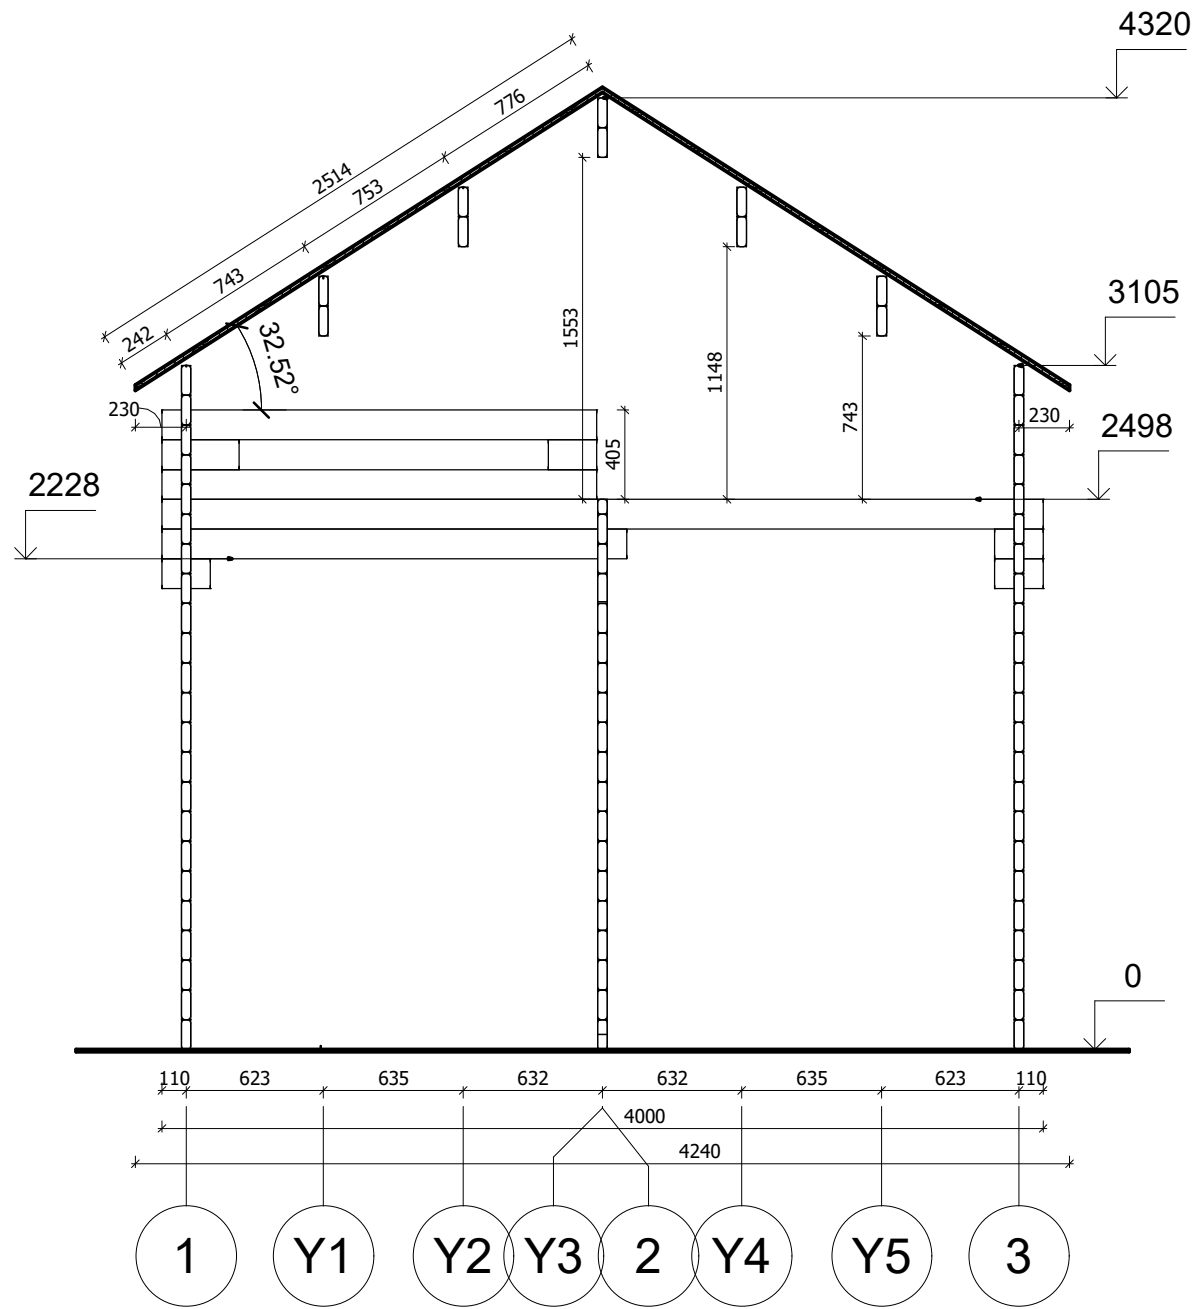


All interior area	33.9 m2	Profile	44x135mm	Project	44_VSP2.1_4x5 BK	Scale
All roof area	29.4 m2	All terrace	-	2021-10-29 04:48:50	Drawing name VERTICAL SECTION 13	1 : 35

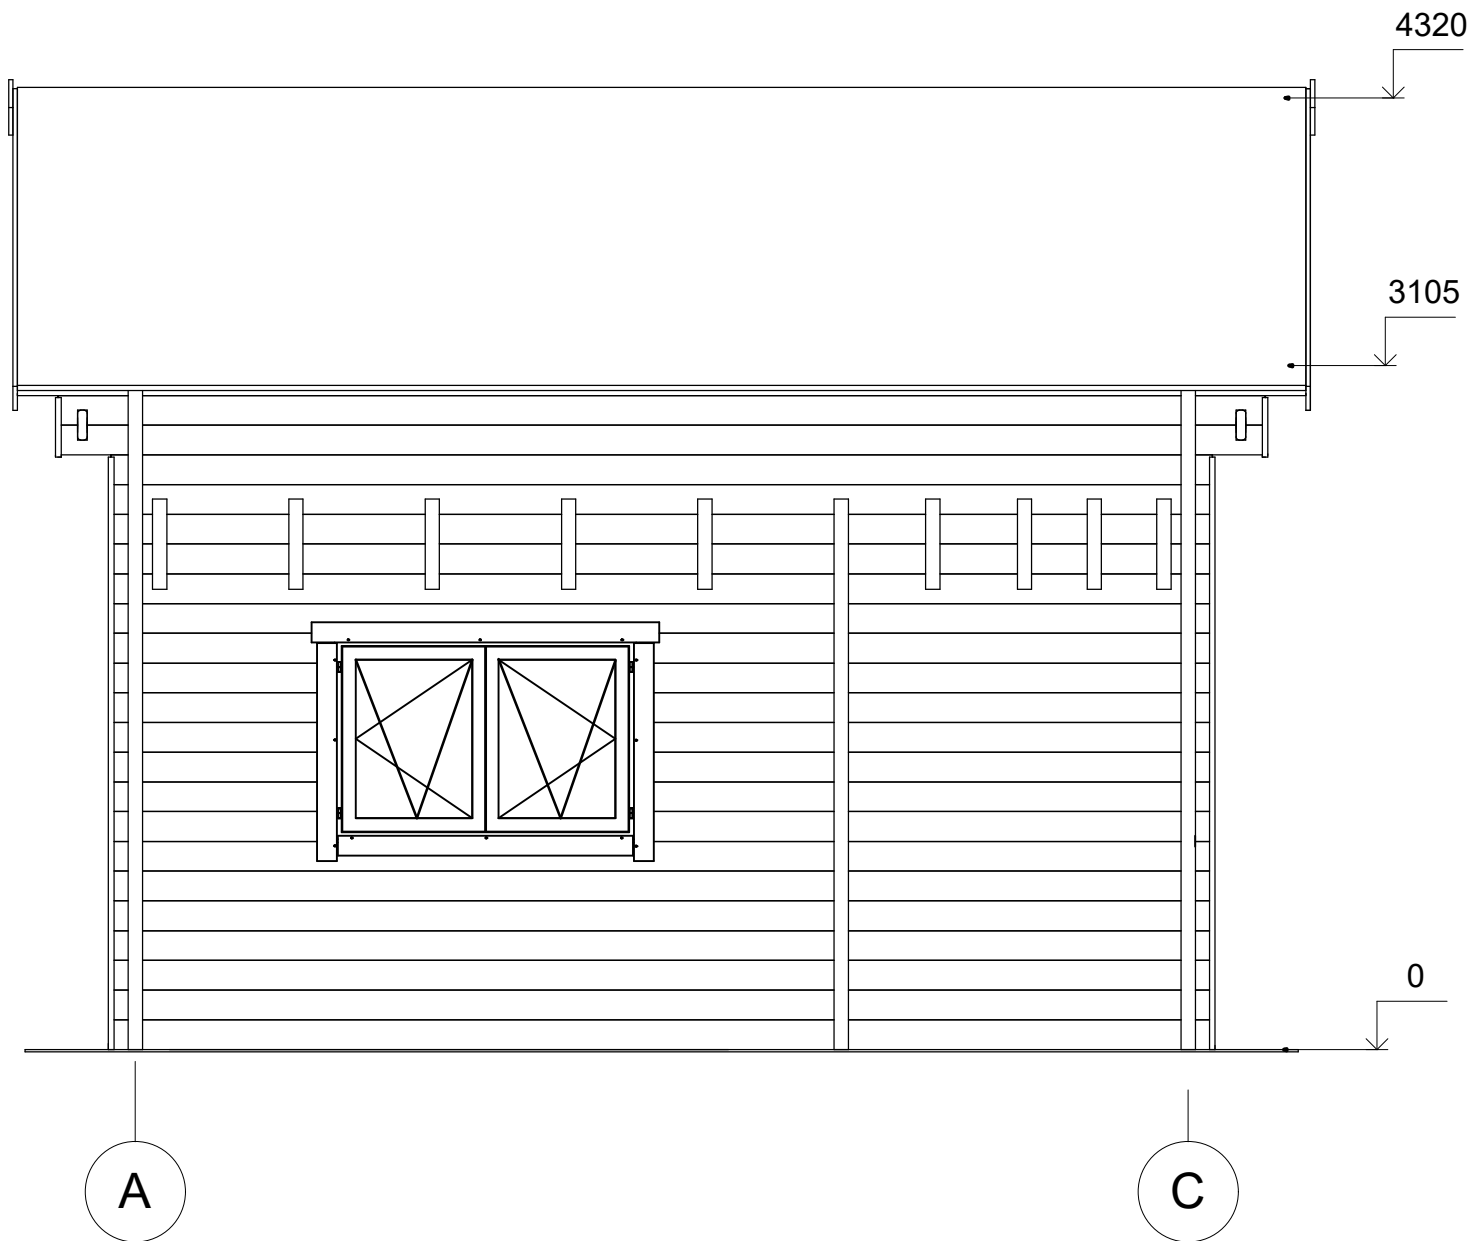


All interior area	33.9 m2	Profile	44x135mm	Project	44_VSP2.1_4x5 BK	Scale
All roof area	29.4 m2	All terrace	-	2021-12-10 08:35:10	Drawing name	FACADE AC
						1 : 35

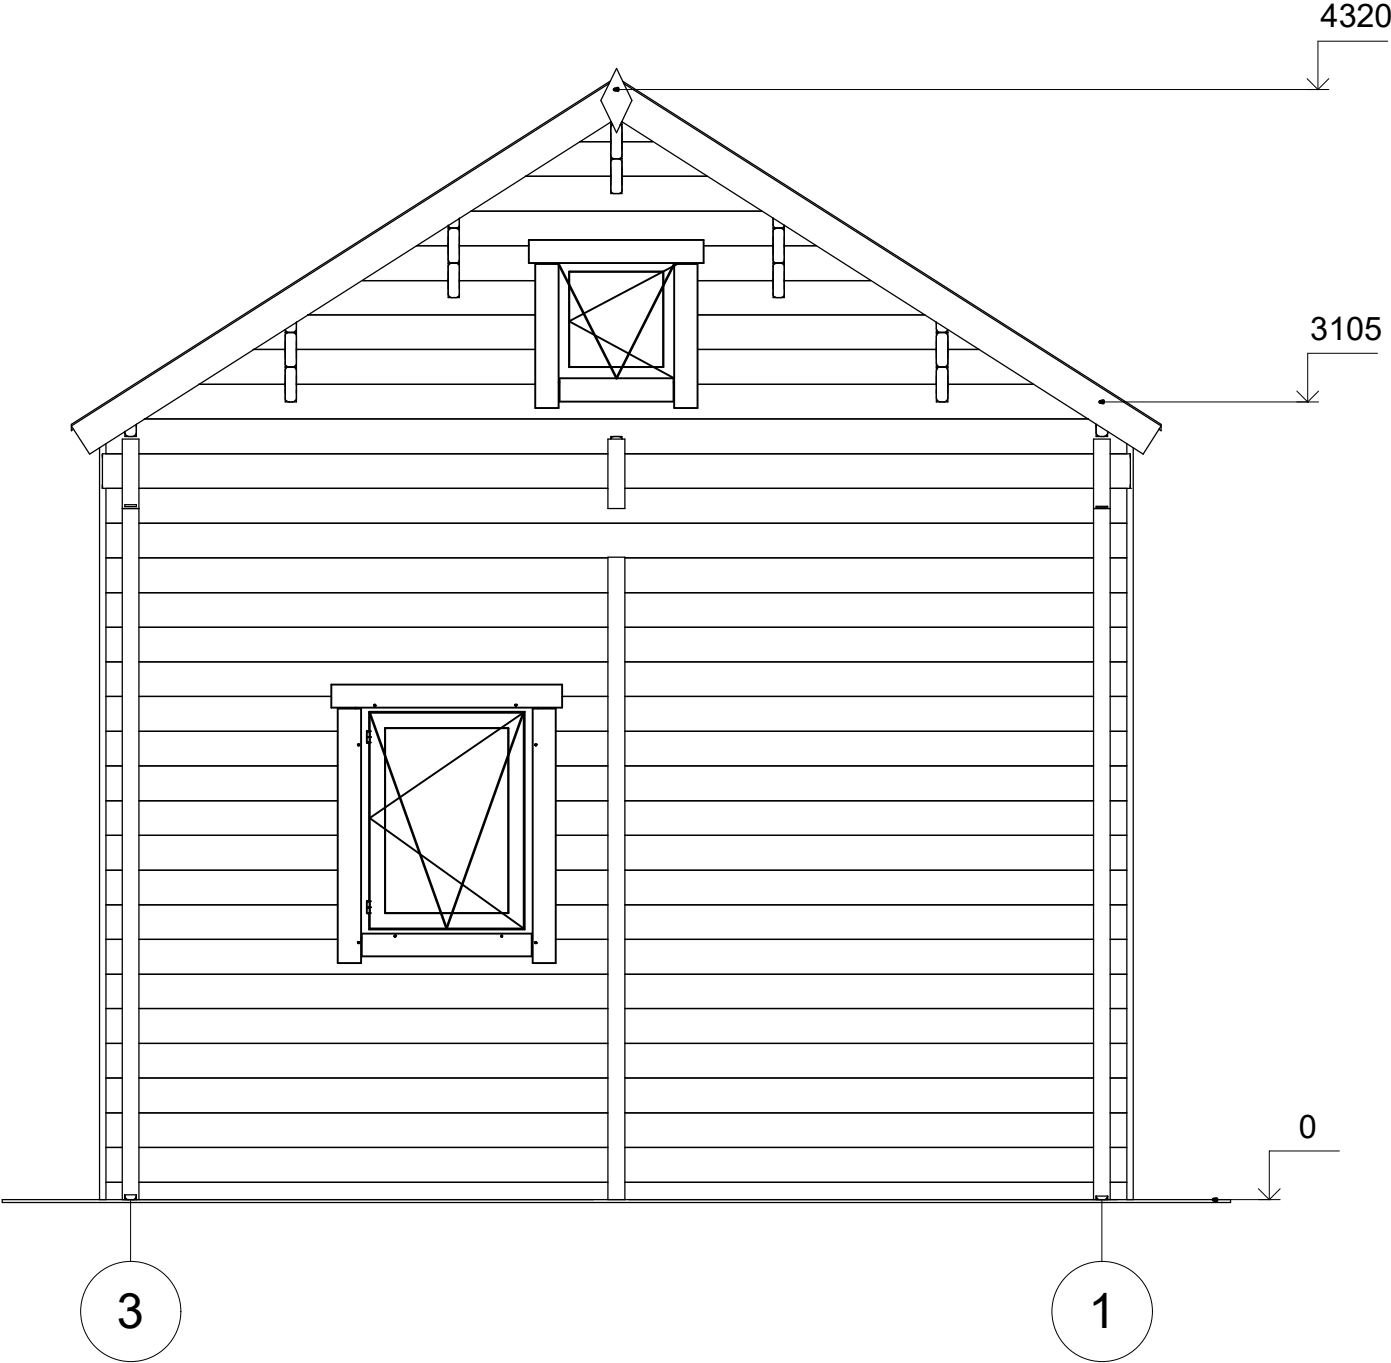

All interior area	33.9 m2	Profile	44x135mm	Project	44_VSP2.1_4x5 BK	Scale
All roof area	29.4 m2	All terrace	-	2021-12-10 08:35:11	Drawing name	FACADE 31
						1 : 30

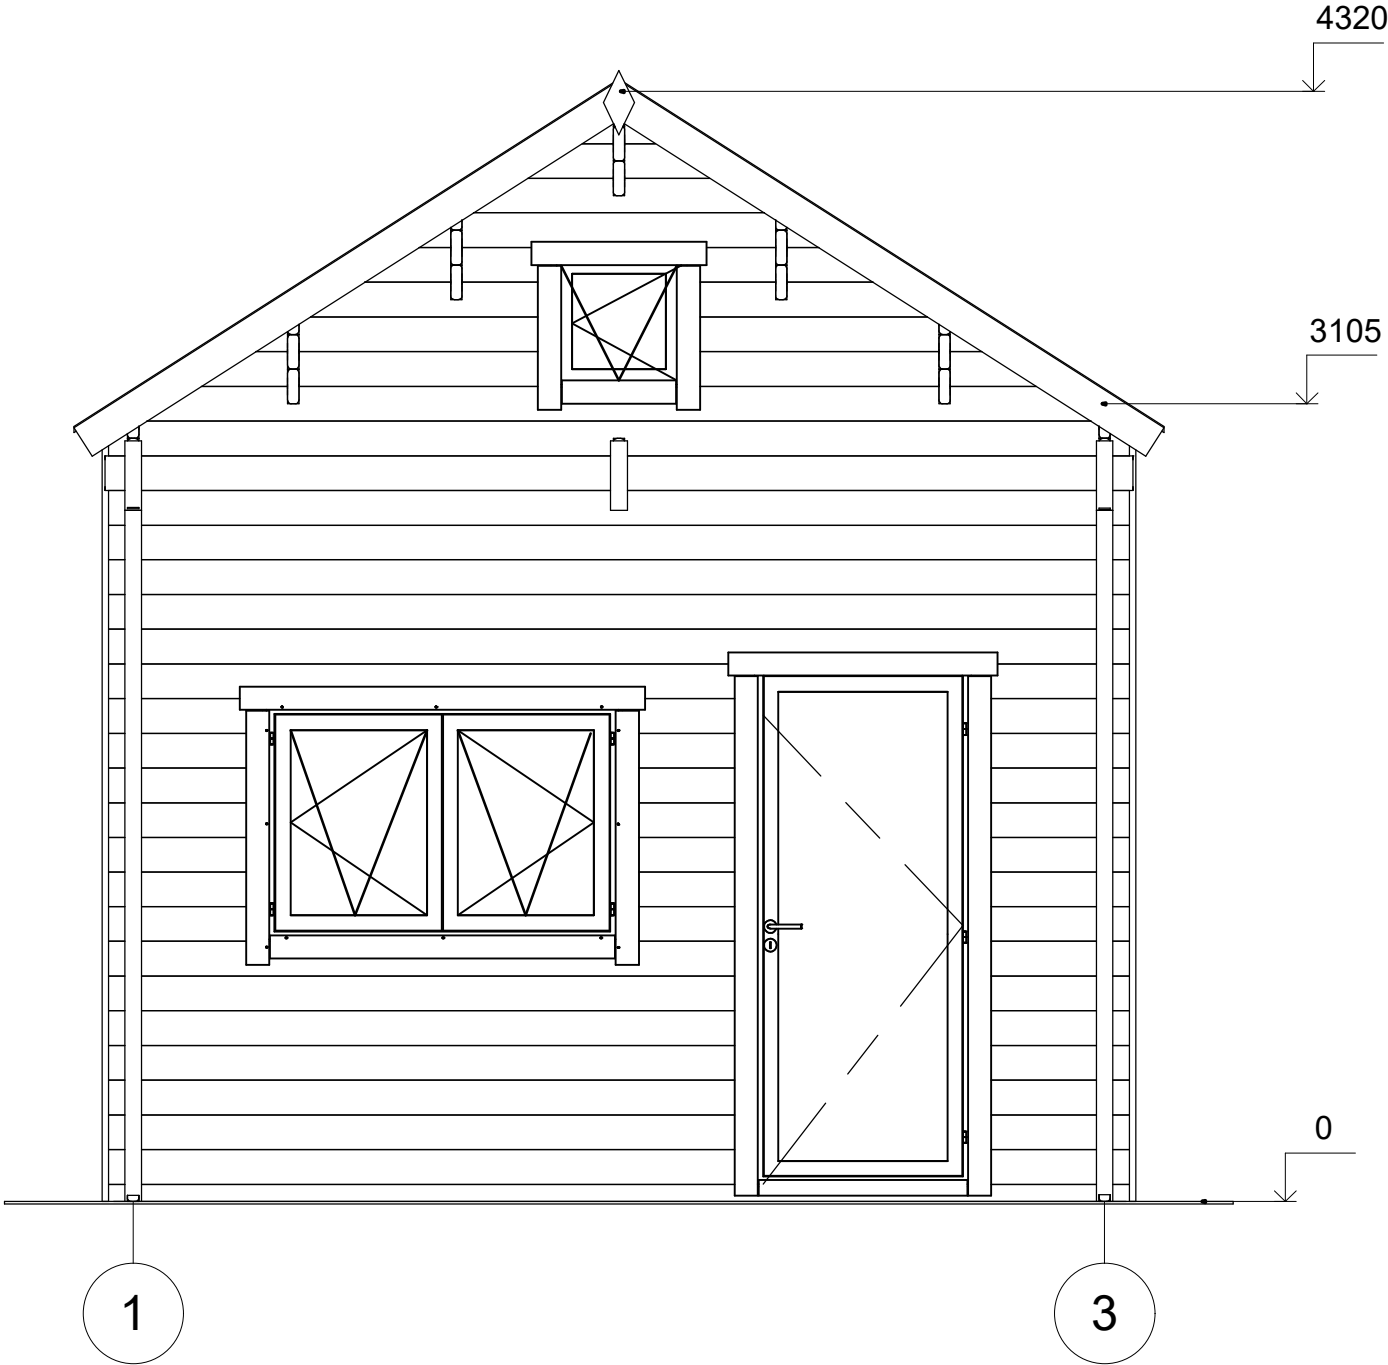

All interior area	33.9 m2	Profile	44x135mm	Project	44_VSP2.1_4x5 BK	Scale
All roof area	29.4 m2	All terrace	-	2021-12-10 08:35:11	Drawing name	FACADE 13
						1 : 30

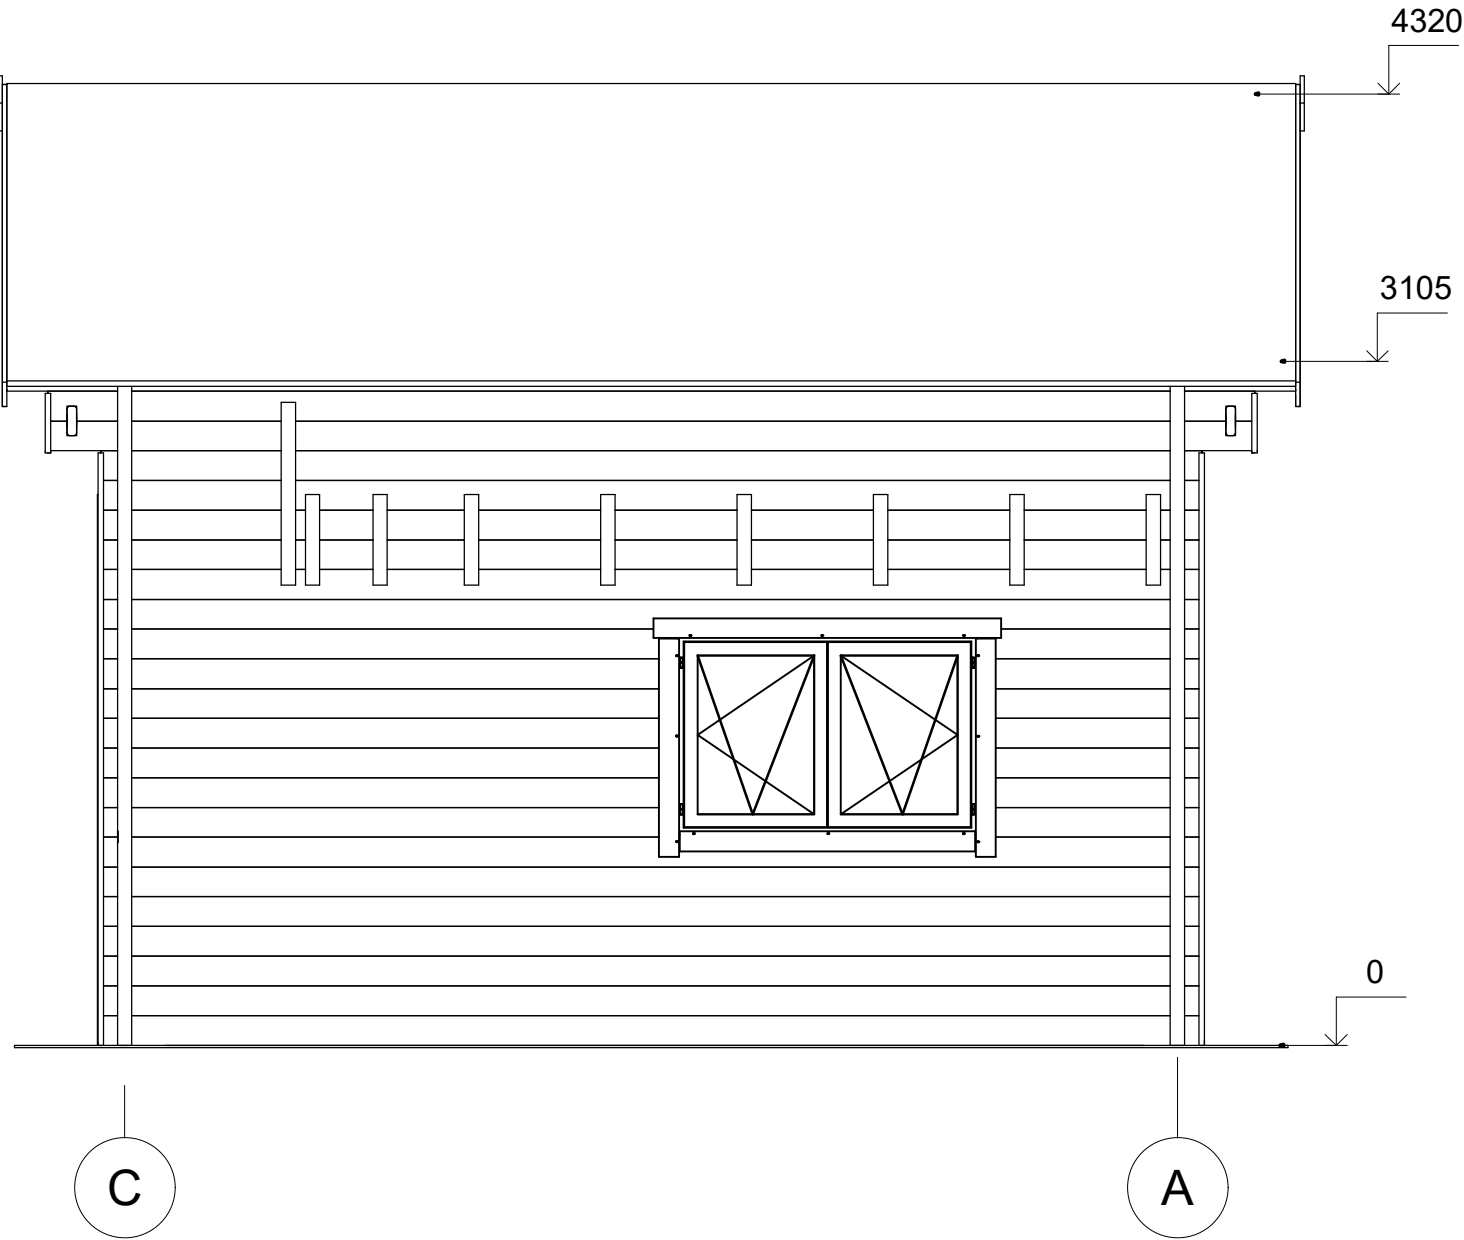

All interior area	33.9 m2	Profile	44x135mm	Project	44_VSP2.1_4x5 BK	Scale
All roof area	29.4 m2	All terrace	-	2021-12-10 08:35:11	Drawing name	FACADE CA
						1 : 35