



Altana HANNA MS6
3 x 3 m, 44 mm, Pełny zestaw
PREMIUM

Produkt #MS6_3x3_44_Premium

14490.00 zł

~~14820.00 zł~~ / Zaoszczędzisz : 330.00 zł

Najniższa cena w ciągu ostatnich 30 dni **14820.00 zł**

Cena obowiązuje przez 15 dni

<https://domkiekoarchitektura.pl/altana-hanna-ms6>



| Opis | WARTOŚĆ |
|--|----------------------------------|
| Grubość ścian | 44 mm |
| Wymiary ścian (szerokość x długość) | 3 x 3 m |
| Wysokość ścian | 2164 mm |
| Wysokość do kalenicy | 2463 mm |
| Powierzchnia podłogi | 7,5 m ² |
| Powierzchnia dachu | 10,7 m ² |
| Kąt nachylenia dachu | 6 ° odpowiada 9 % |
| Obliczone obciążenie konstrukcji dachu | 150 kg/m ² |
| Okna | - |
| Drzwi | - |
| Bramy garażowe | - |
| Zastosowane szkło | - |
| Wypust dachowy | Sprawdź według rysunków projektu |
| Powierzchnia zewnętrzna (ściany) | 19,1 m ² |
| Powierzchnia wewnętrzna (ściany) | 19,1 m ² |
| Poziom wilgotności drewna | ~ 18 % |

Wymiary i waga opakowania

H 660 x B 1200 x L 3000 mm = 860 kg


Zestaw produktu

B


- Hydroizolacja na fundament pod podwaliny
- Podwaliny fundamentów płaskich
- Deska podłogowa grubości ok 18 mm z pióro wpustem
- Zestaw listwy przypodłogowej
- Zestaw profilowanych balików ścian:
Balik 44 mm z podwójnym piórem wpust
- Deska dachowa grubości ok 18 mm z pióro wpustem
- Zestaw elementów wykończeniowych z drewna: deska czołowa dachu, dekoracja dachu, deska czołowa wiezby dachowej oraz listwa przysufitowa
- Papa bitumiczna na pokrycie dachowe w rolkach, przybijana
- Zestaw elementów montażowych
- Próg metalowy do drzwi wejściowych
- Zestaw okien i drzwi z pojedynczą szybą, drzwi wewnętrzne całkowicie drewniane. Stronę otwarcia drzwi i okien prosimy sprawdzić według rysunków projektu
- Uszczelka gumowa dla dodatkowej ochrony okien i drzwi przed deszczem i wiatrem oraz zestaw zamków i klamek
- Zestaw do montażu tarasu z desek grubości ok 18 mm

Tel.: +48 856 723 031

Kontakt mailowy: sklep@domkieoarchitektura.pl
www.domkieoarchitektura.pl

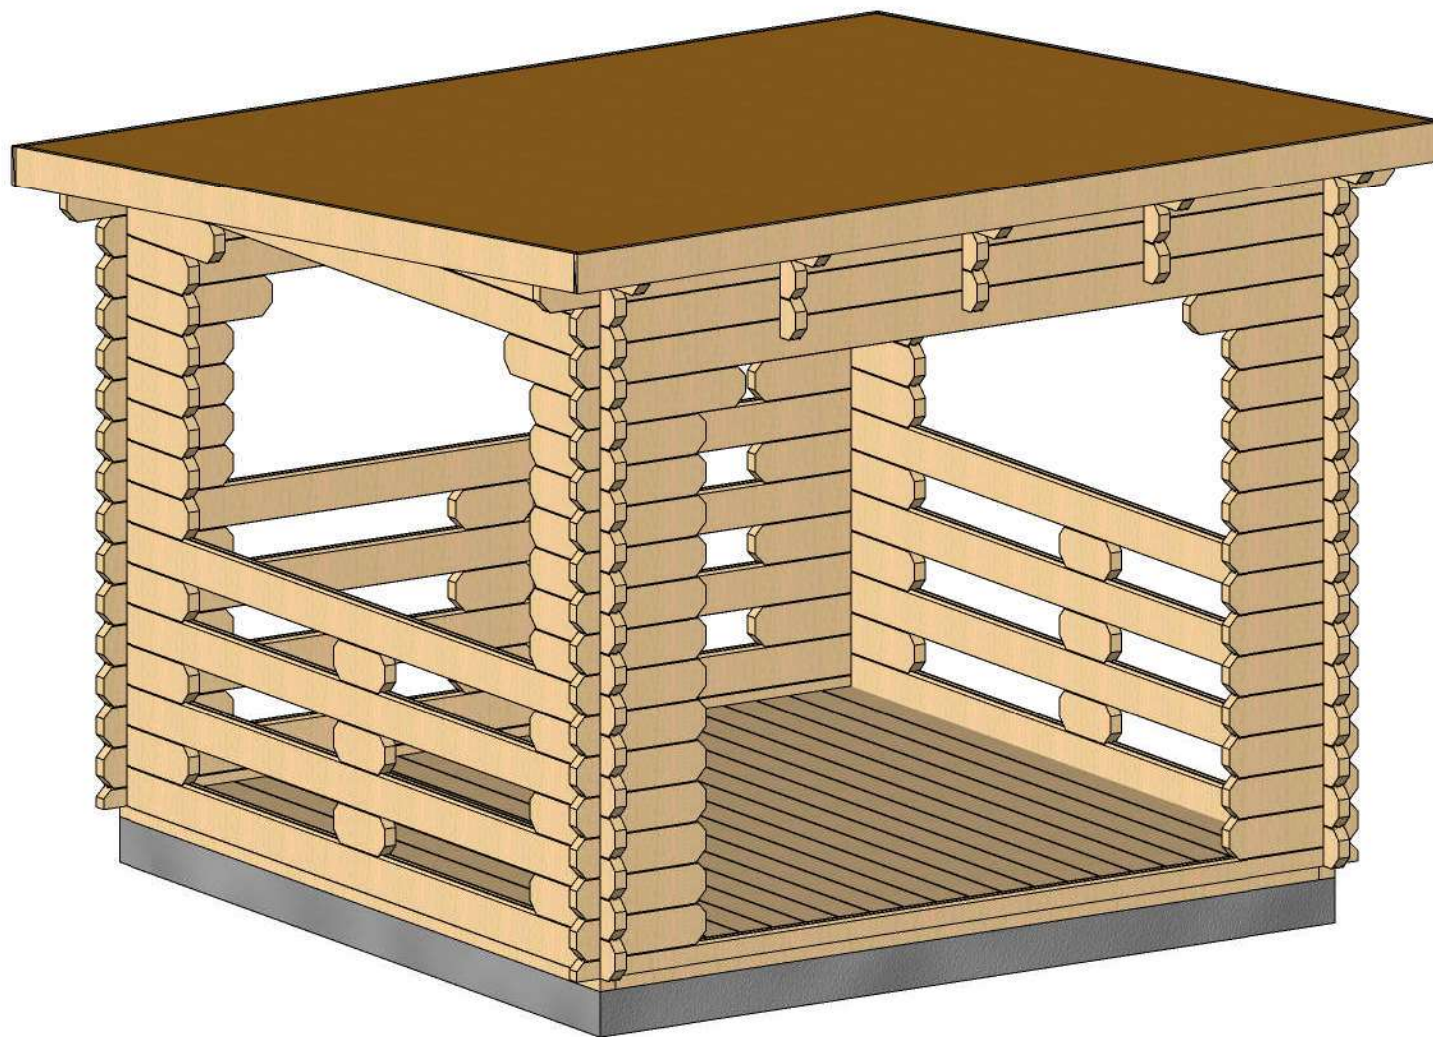


| | | | | |
|---------|------------------------|--------------|------------------|-------|
| Profile | 44x135mm | Project | 44_MS6_3x3 | Scale |
| | 2017-08-12 15:11:29 | Drawing name | 3D VISUALIZATION | |

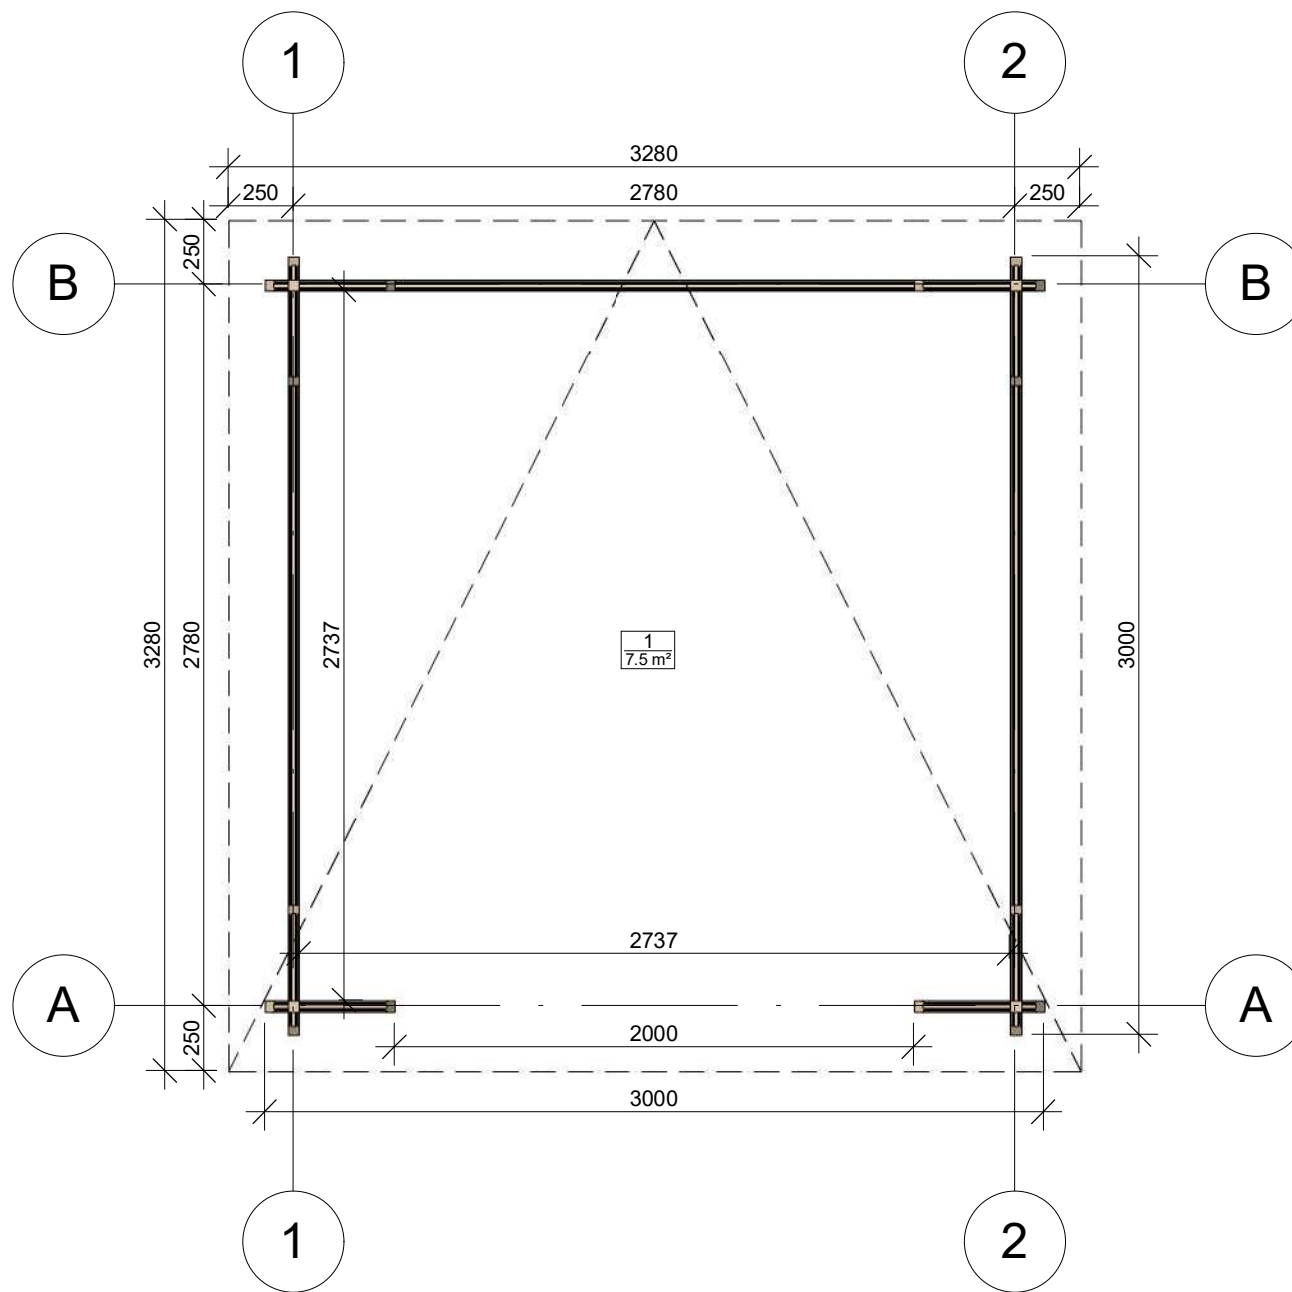


| | | | | |
|---------|------------------------|--------------|--------------|--------|
| Profile | 44x135mm | Project | 44_MS6_3x3 | Scale |
| | 2017-08-12 15:09:45 | Drawing name | 1 FLOOR PLAN | 1 : 30 |

Przekroj

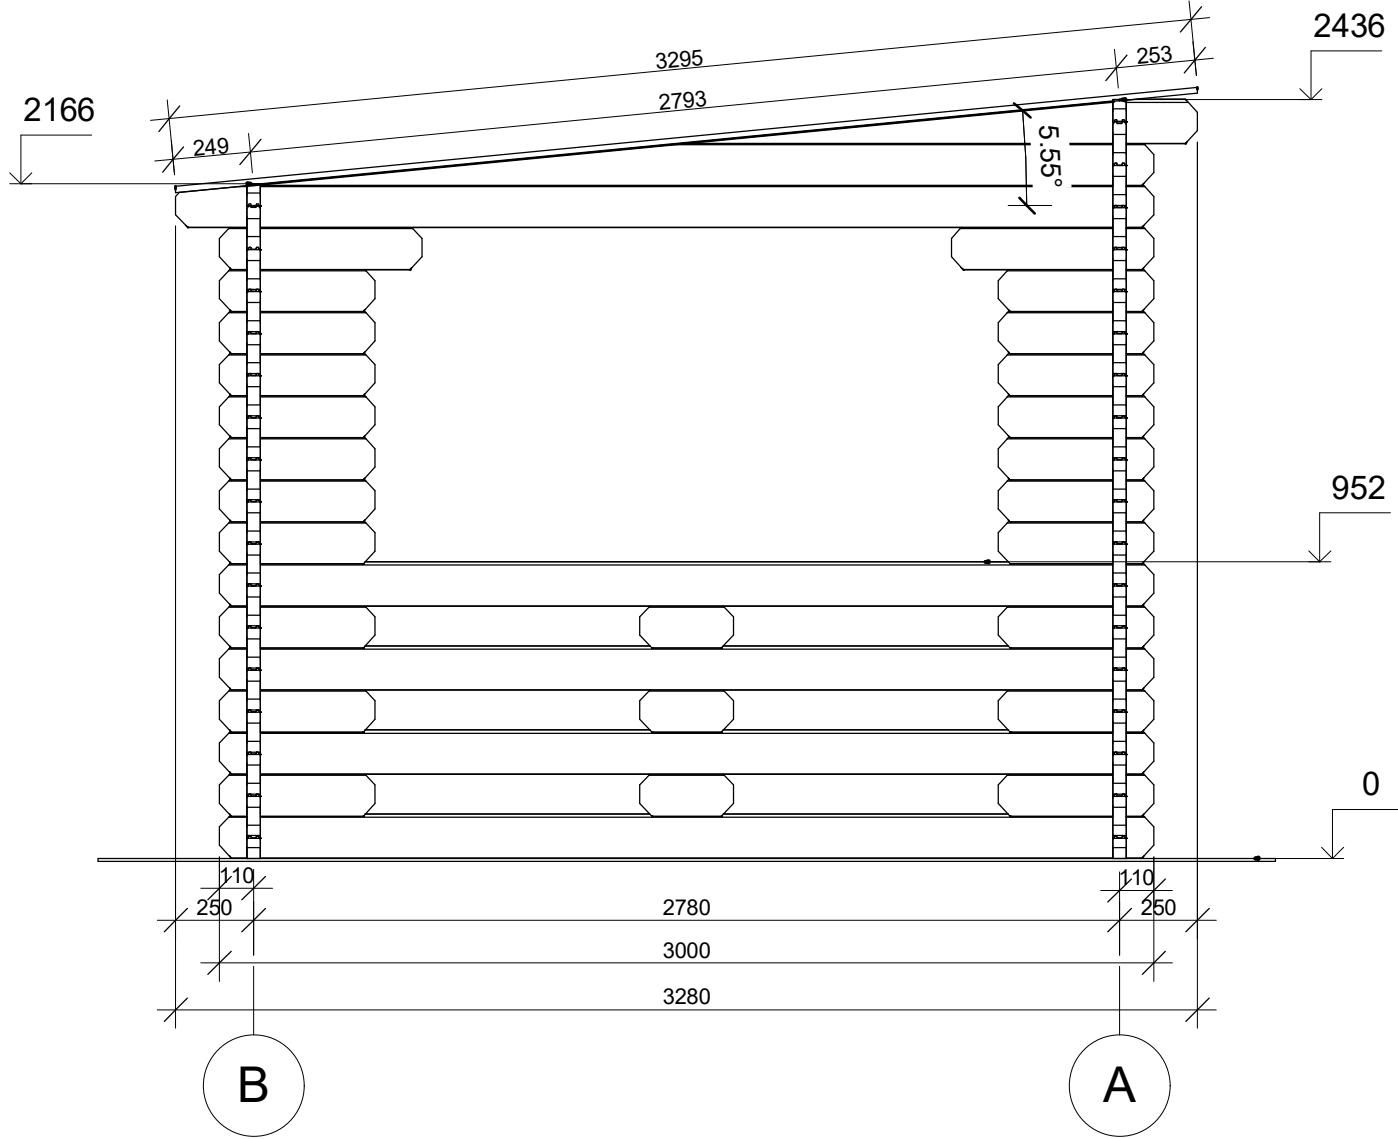


| | | | | |
|---------|------------------------|--------------|-----------------------|--------|
| Profile | 44x135mm | Project | 44_MS6_3x3 | Scale |
| | 2017-08-12 15:40:19 | Drawing name | VERTICAL SECTION 1-BA | 1 : 25 |



Przekroj

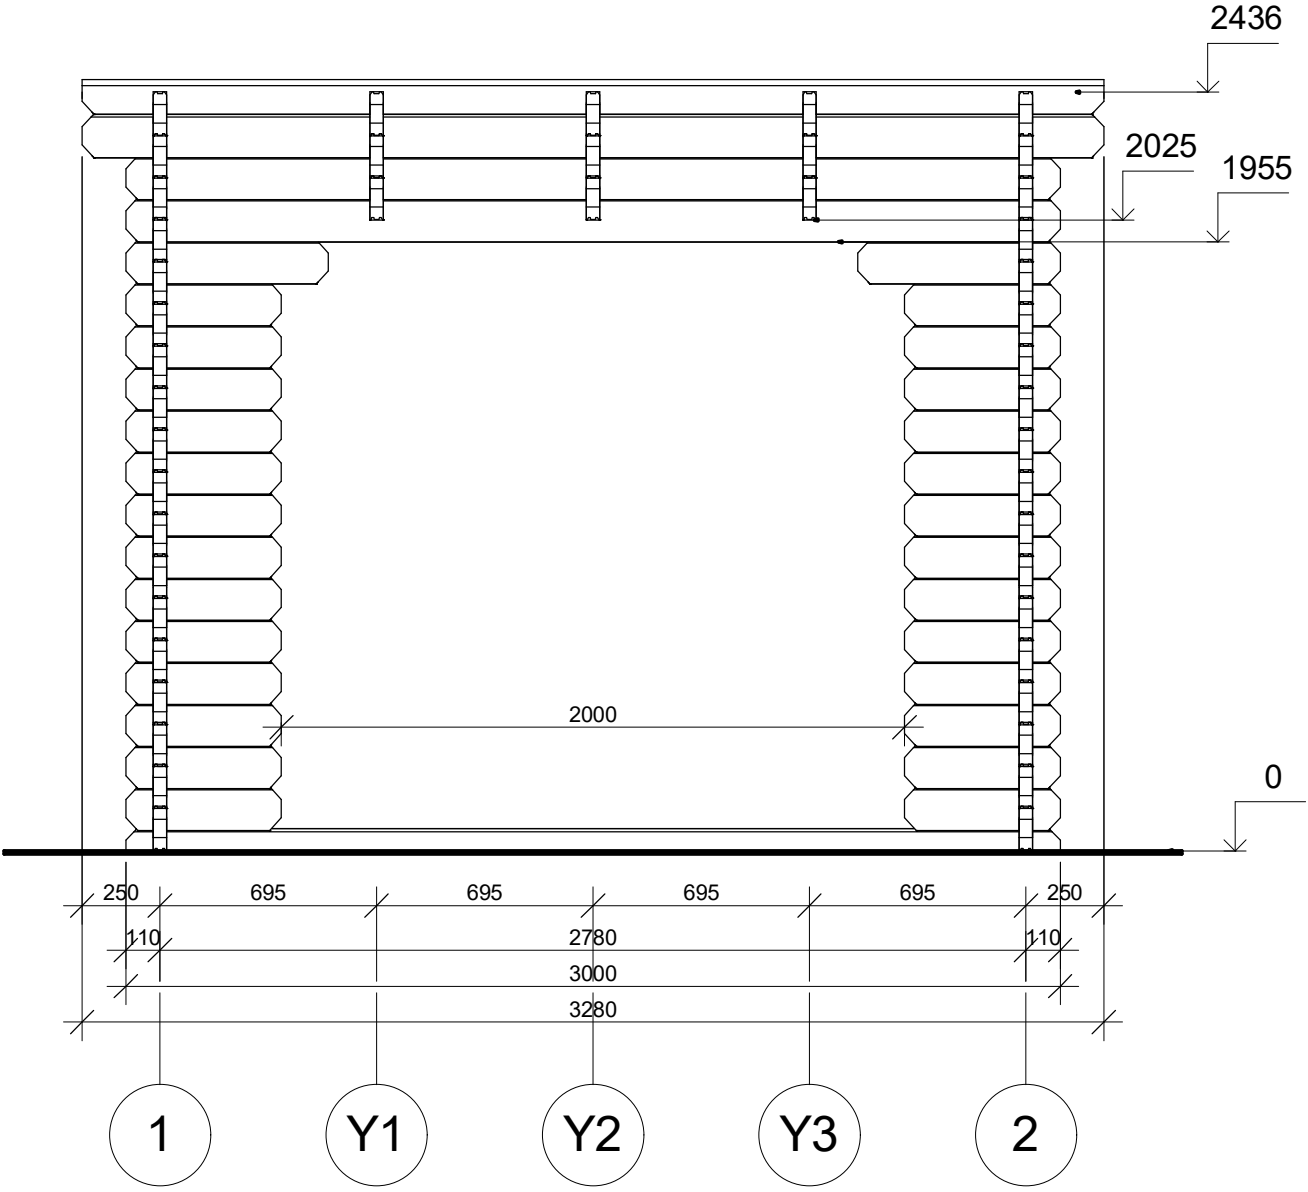



| | | | | | |
|---------|------------------------|--------------|-----------------------|-------|--------|
| Profile | 44x135mm | Project | 44_MS6_3x3 | Scale | 1 : 25 |
| | 2017-08-12 15:40:19 | Drawing name | VERTICAL SECTION A-12 | | |

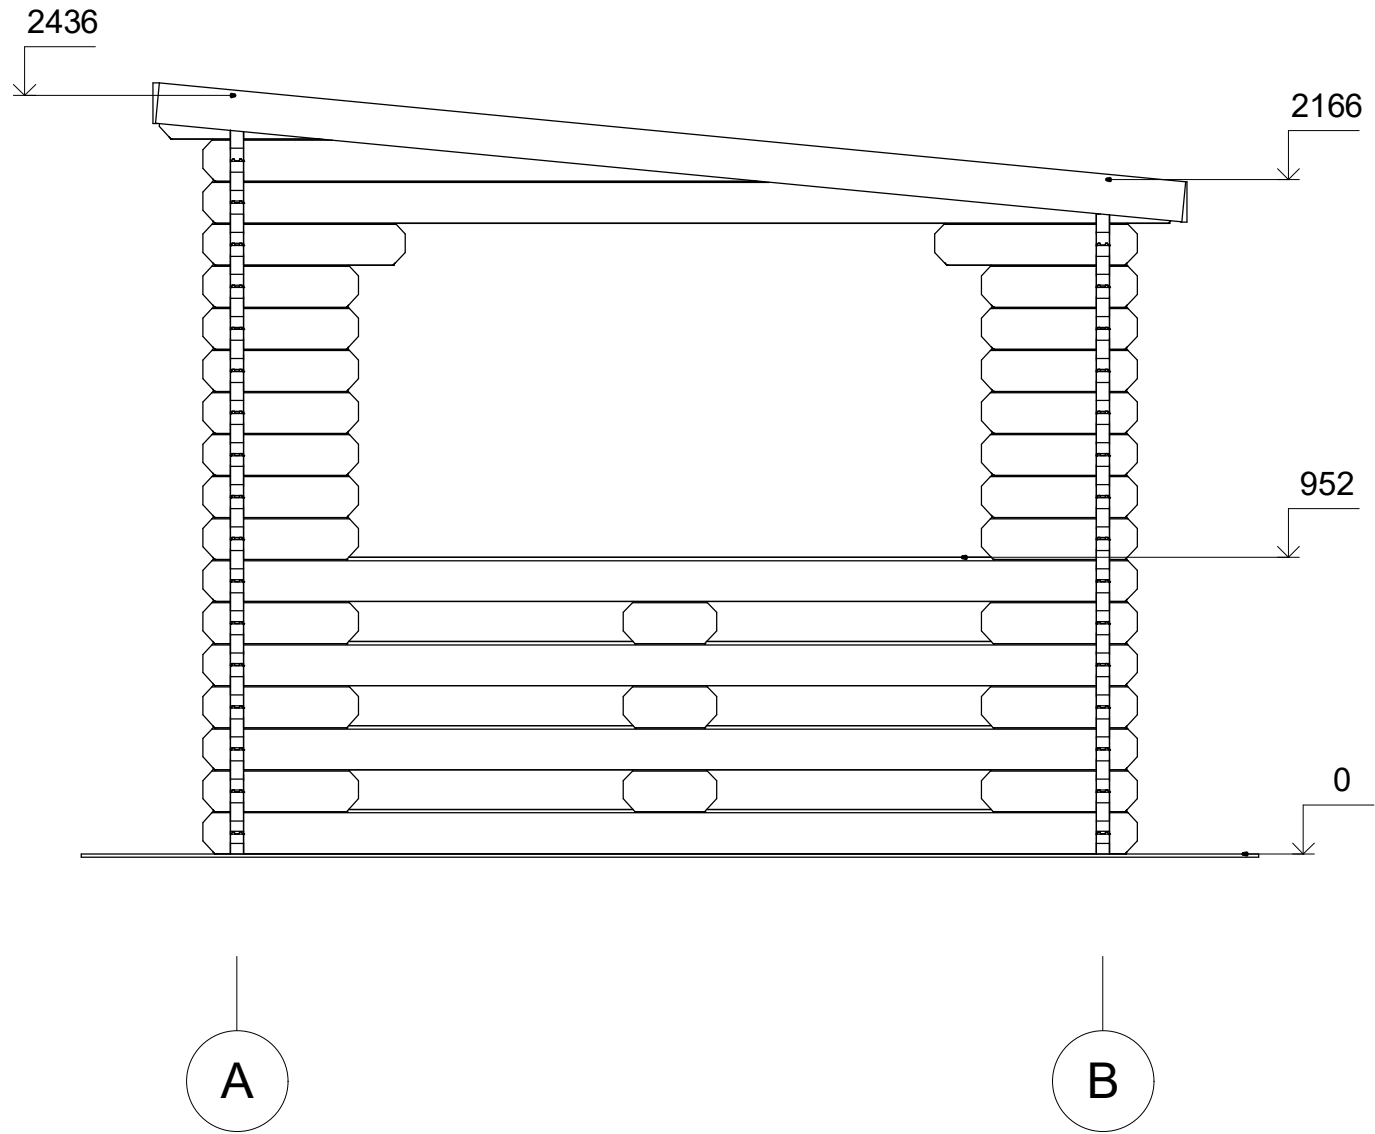




| | | | | |
|---------|------------------------|--------------|------------|--------|
| Profile | 44x135mm | Project | 44_MS6_3x3 | Scale |
| | 2017-08-12 15:39:02 | Drawing name | FACADE AB | 1 : 25 |

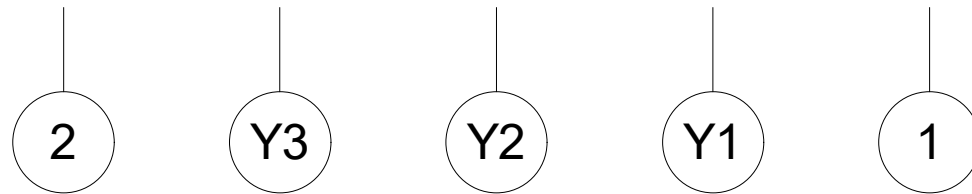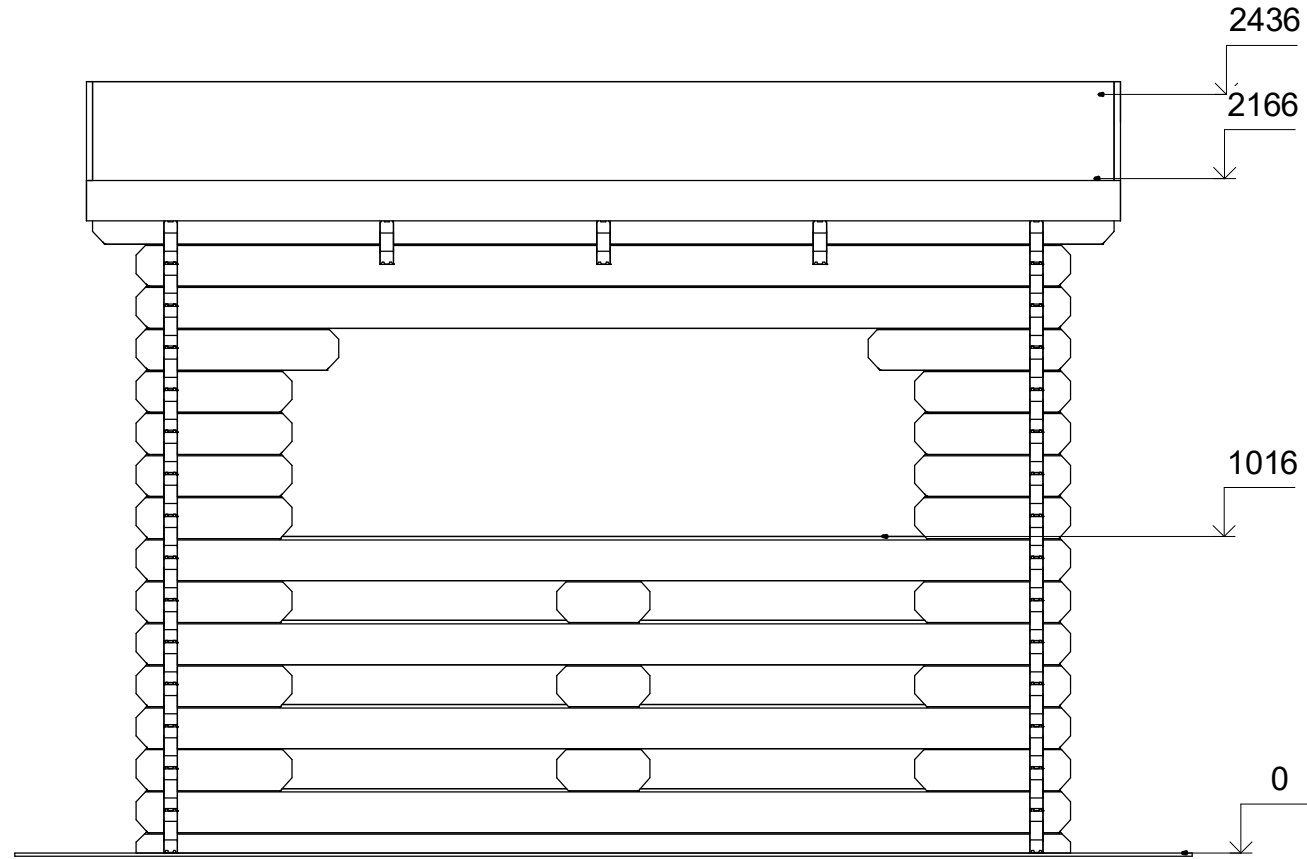

| | | | | |
|---------|------------------------|--------------|------------|--------|
| Profile | 44x135mm | Project | 44_MS6_3x3 | Scale |
| | 2017-08-12 15:39:03 | Drawing name | FACADE 21 | 1 : 25 |

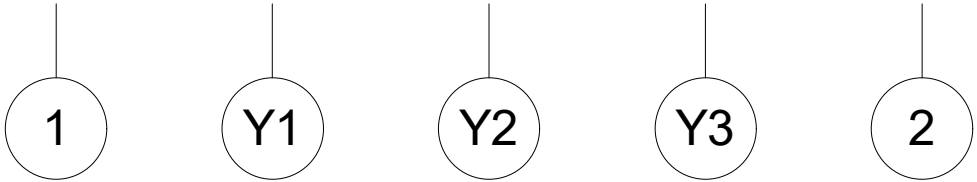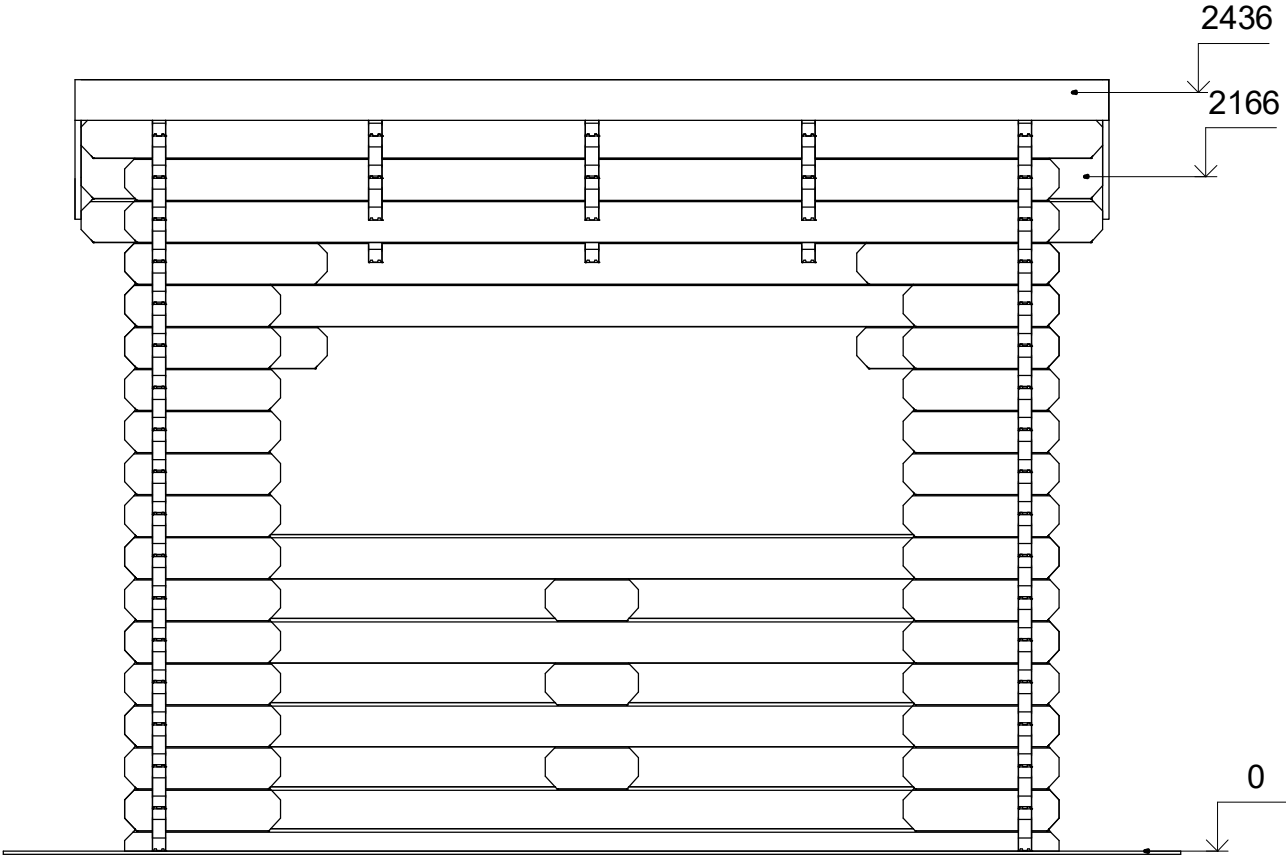

| | | | | |
|---------|------------------------|--------------|------------|--------|
| Profile | 44x135mm | Project | 44_MS6_3x3 | Scale |
| | 2017-08-12 15:39:03 | Drawing name | FACADE 12 | 1 : 25 |

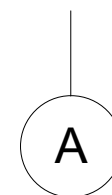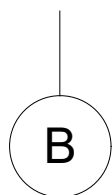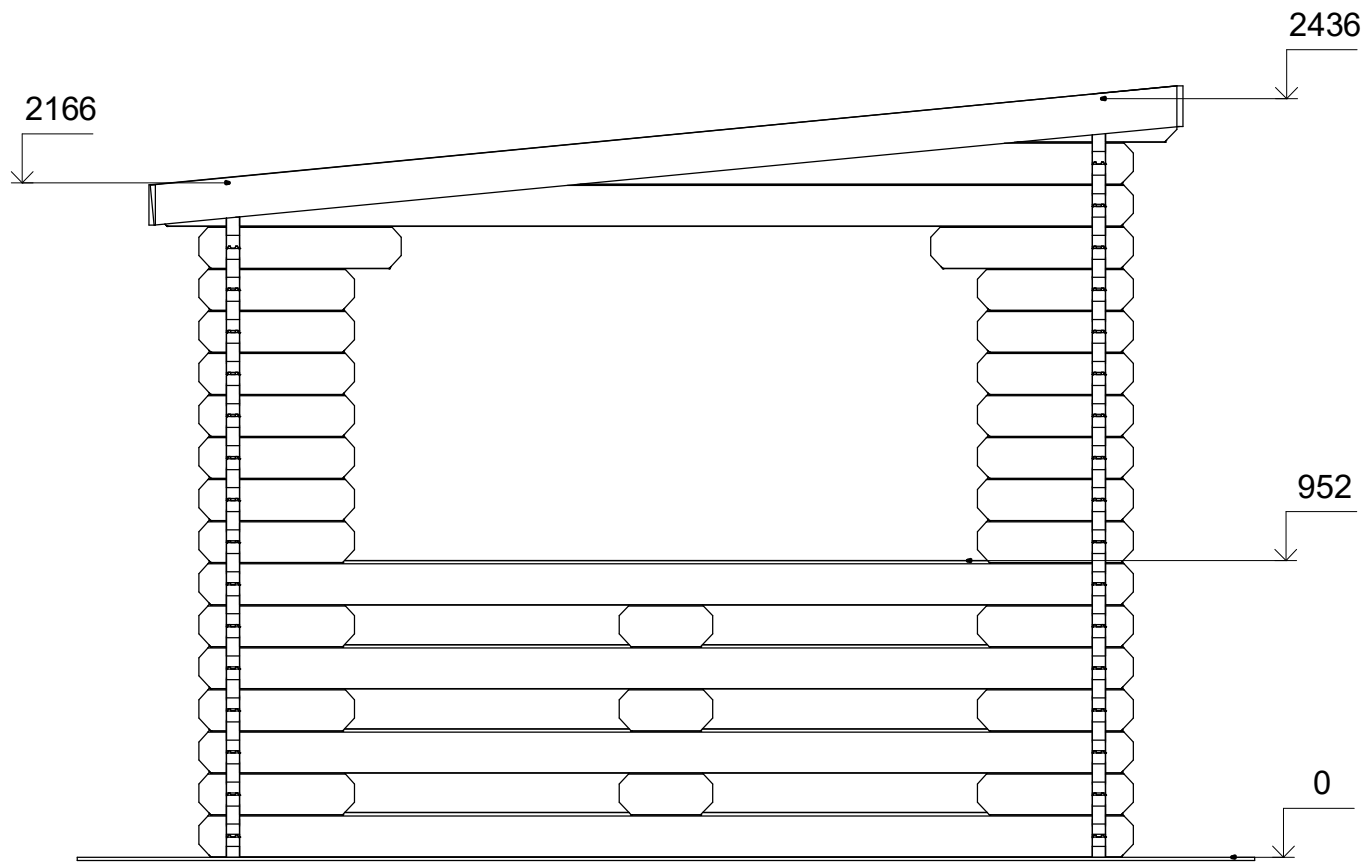

| | | | | |
|---------|------------------------|--------------|------------|--------|
| Profile | 44x135mm | Project | 44_MS6_3x3 | Scale |
| | 2017-08-12 15:39:03 | Drawing name | FACADE BA | 1 : 25 |