

Zestaw produkcji, rysunki oraz opis techniczny



NISKO
44_MS7_3x3




Opis techniczny



| OPIS | WARTOŚĆ |
|--|----------------------------------|
| Grubość ścian | 44 mm |
| Wymiary ścian (szerokość x długość) | 3 x 3 m |
| Wysokość ścian | 2167 mm |
| Wysokość do kalenicy | 2670 mm |
| Powierzchnia podłogi | 7,5 m ² |
| Powierzchnia dachu | 12,2 m ² |
| Kąt nachylenia dachu | 15,6 ° odpowiada 28 % |
| Obliczone obciążenie konstrukcji dachu | 150 kg/m ² |
| Okna | - |
| Drzwi | - |
| Zastosowane szkło | - |
| Wypust dachowy | Sprawdź według rysunków projektu |
| Powierzchnia zewnętrzna (ściany) | 13,5 m ² |
| Powierzchnia wewnętrzna (ściany) | 13,5 m ² |
| Poziom wilgotności drewna | ~ 18 % |

Opakowanie produktu

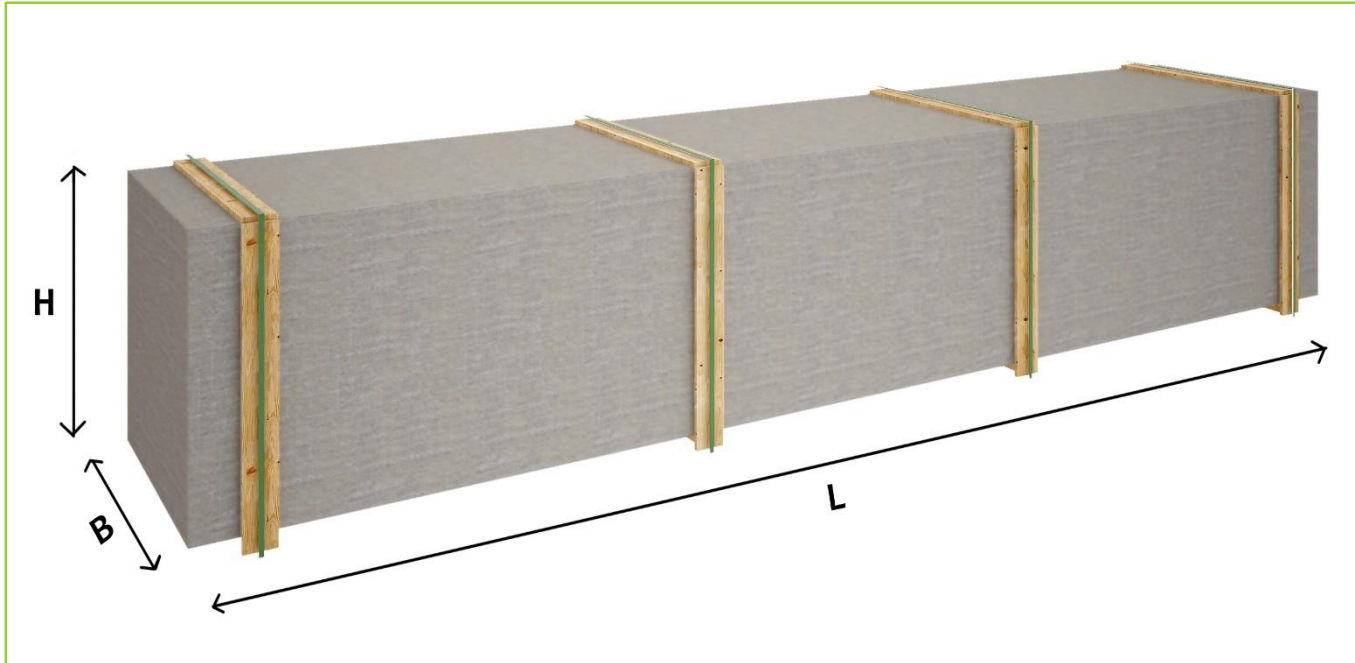

Wymiary i waga opakowania

H 620 x B 1200 x L 3000 mm = 740 kg

Zestaw produktu



B-1A

- Hydroizolacja na fundament pod podwaliny
- * Podwaliny fundamentow płaskich
- Deska podłogowa z piórem wpust od 18 mm
- Zestaw listwy przypodłogowej
- Zestaw profilowanych desek scian sprawdz według rysunków projektu:
- 44 mm z pojedynczym piórem wpust
- Deska dachowa z piórem wpust od 18 mm
- Zestaw elementów wykończeniowych z drewna: deska czołowa dachu, dekoracja dachu, deska czołowa wiezby dachowej oraz listwa przysufitowa
- Pokrycie dachu papa bitumiczna w rolkach, przybijana
- Zestaw elementow montazowych


Uwaga:

* - Producent wyposaża model w podwaliny według swojego uznania, wymiary: 34x60 mm lub 44x60 mm lub 45x45 mm

Zalecenia dotyczące montażu



- Zalecamy aby montaż wykonywały co najmniej dwie osoby, ze względu na bezpieczeństwo.
- Montaż ma być wykonany zgodnie z instrukcją.
- Montaż domku należy wykonać jasnym dniem, aby uniknąć wilgoci, a także chronić elementy produktu przed bezpośrednim działaniem promieni słonecznych.
- Nie zwłocznie, po montażu należy wszystkie drewniane elementy pokryć warstwą impregnatu lub pomalować. W ten sposób otrzymacie piękną powierzchnię drewna przez długie lata.

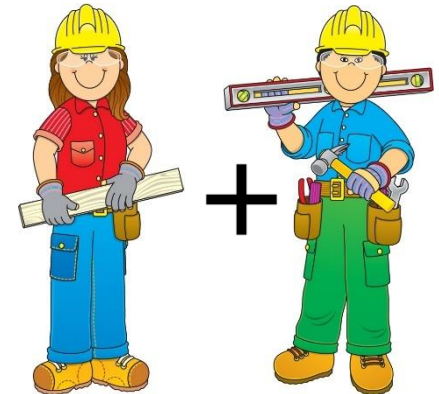


Usługi dodatkowe




- Zapraszamy do skorzystania z usług doradczych naszych doświadczonych specjalistów (w zakresie montażu oraz konserwacji).
- Zapraszamy do skorzystania z oferty naszego sklepu internetowego (w oddziale „AKCESORIA“):
 - produkty impregnacji;
 - tarasu według życzenia klienta;
 - proponujemy rolety zewnętrzne /rolety wewnętrzne do okien i drzwi ;
 - duży wybór gontu bitumicznego
- Sklep internetowy: www.domkieoarchitektura.pl



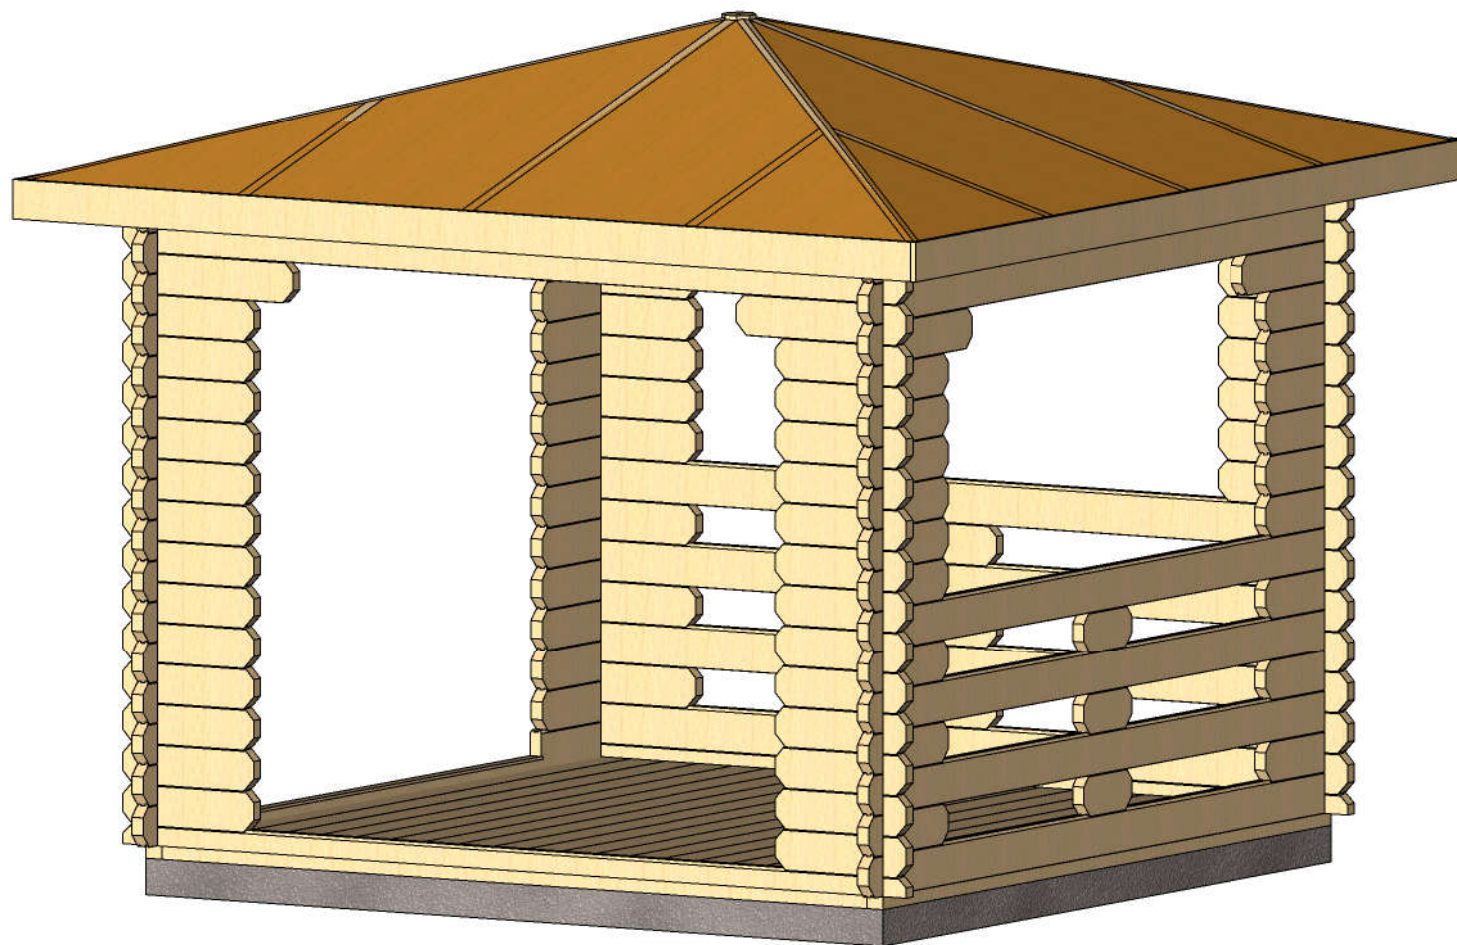


| | | | | |
|---------|-----------------------|--------------|--------------------|-------|
| Profile | 44x135 mm. | Project | 44_MS7_3x3 | Scale |
| | 2017-09-19 9:33:27 | Drawing name | 3D VISUALIZATION 1 | |

Rzut fundamentu

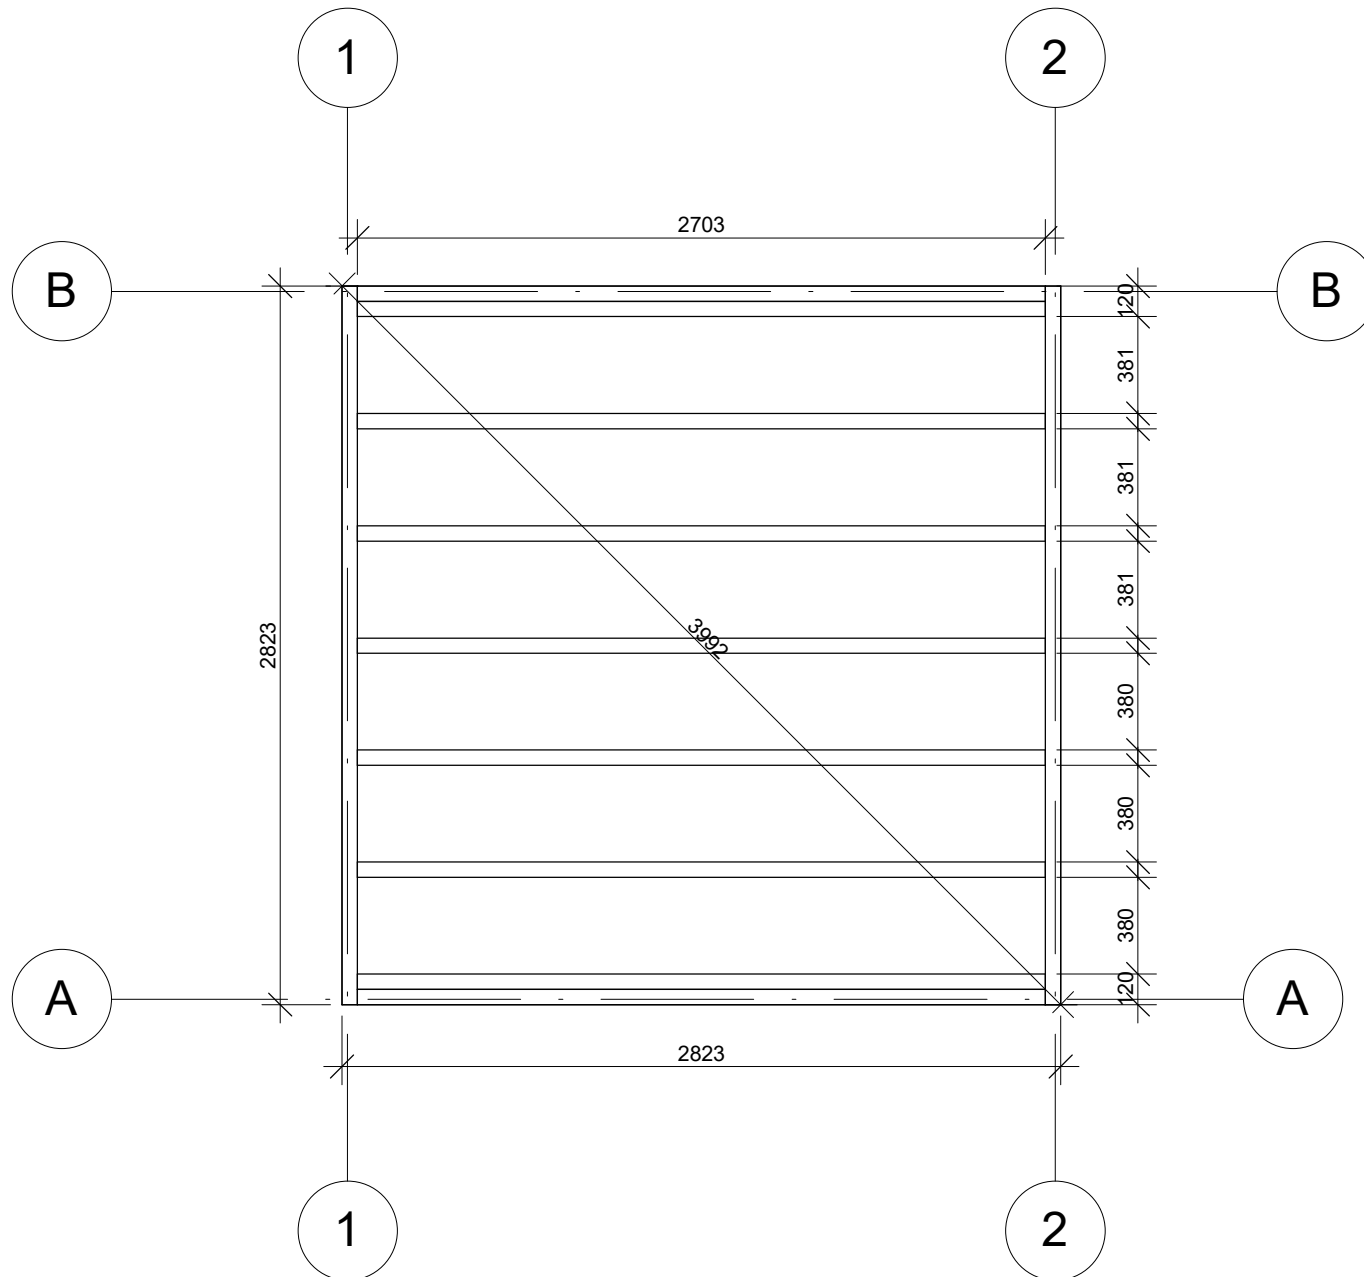


| | | | | |
|---------|------------------------|--------------|------------|--------|
| Profile | 44x135 mm. | Project | 44_MS7_3x3 | Scale |
| | 2017-09-19 11:39:21 | Drawing name | BASE SIZE | 1 : 30 |

Rzut planu

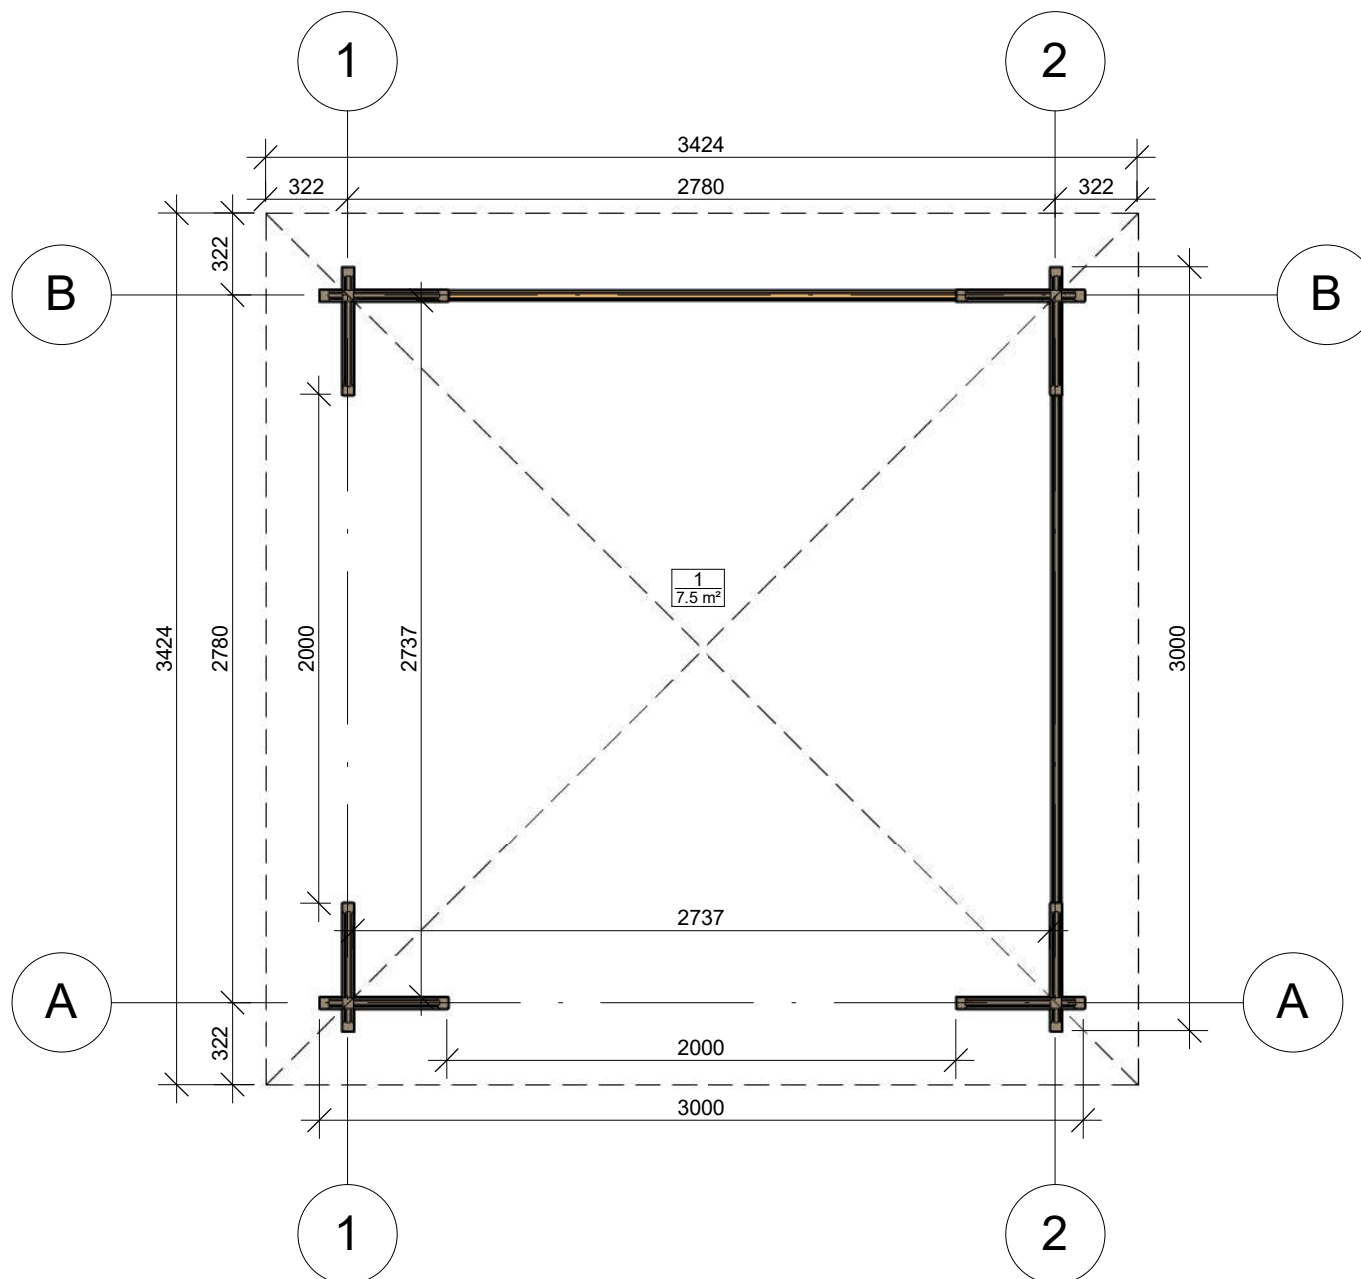


| | | | | |
|---------|------------|-----------------------|--------------|--------------|
| Profile | 44x135 mm. | Project | 44_MS7_3x3 | Scale |
| | | 2017-09-19 9:27:41 | Drawing name | 1 FLOOR PLAN |
| | | | | 1 : 30 |


Przekroj

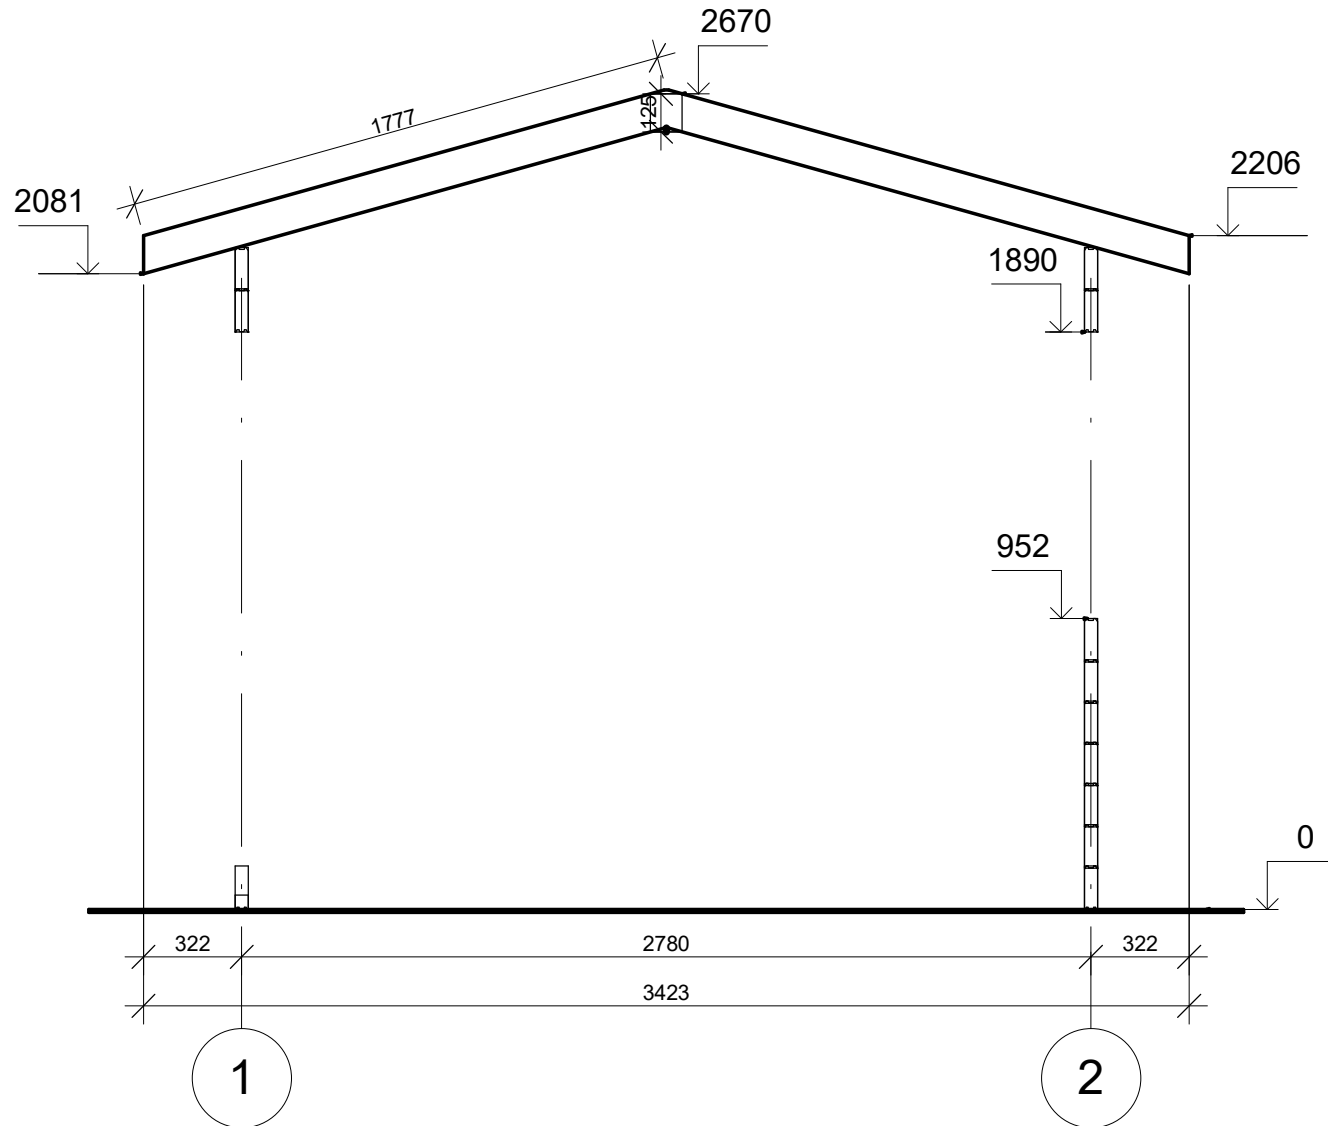


| | | | | |
|---------|------------------------|--------------|---------------------|--------|
| Profile | 44x135 mm. | Project | 44_MS7_3x3 | Scale |
| | 2017-09-19 13:59:03 | Drawing name | VERTICAL SECTION 12 | 1 : 25 |

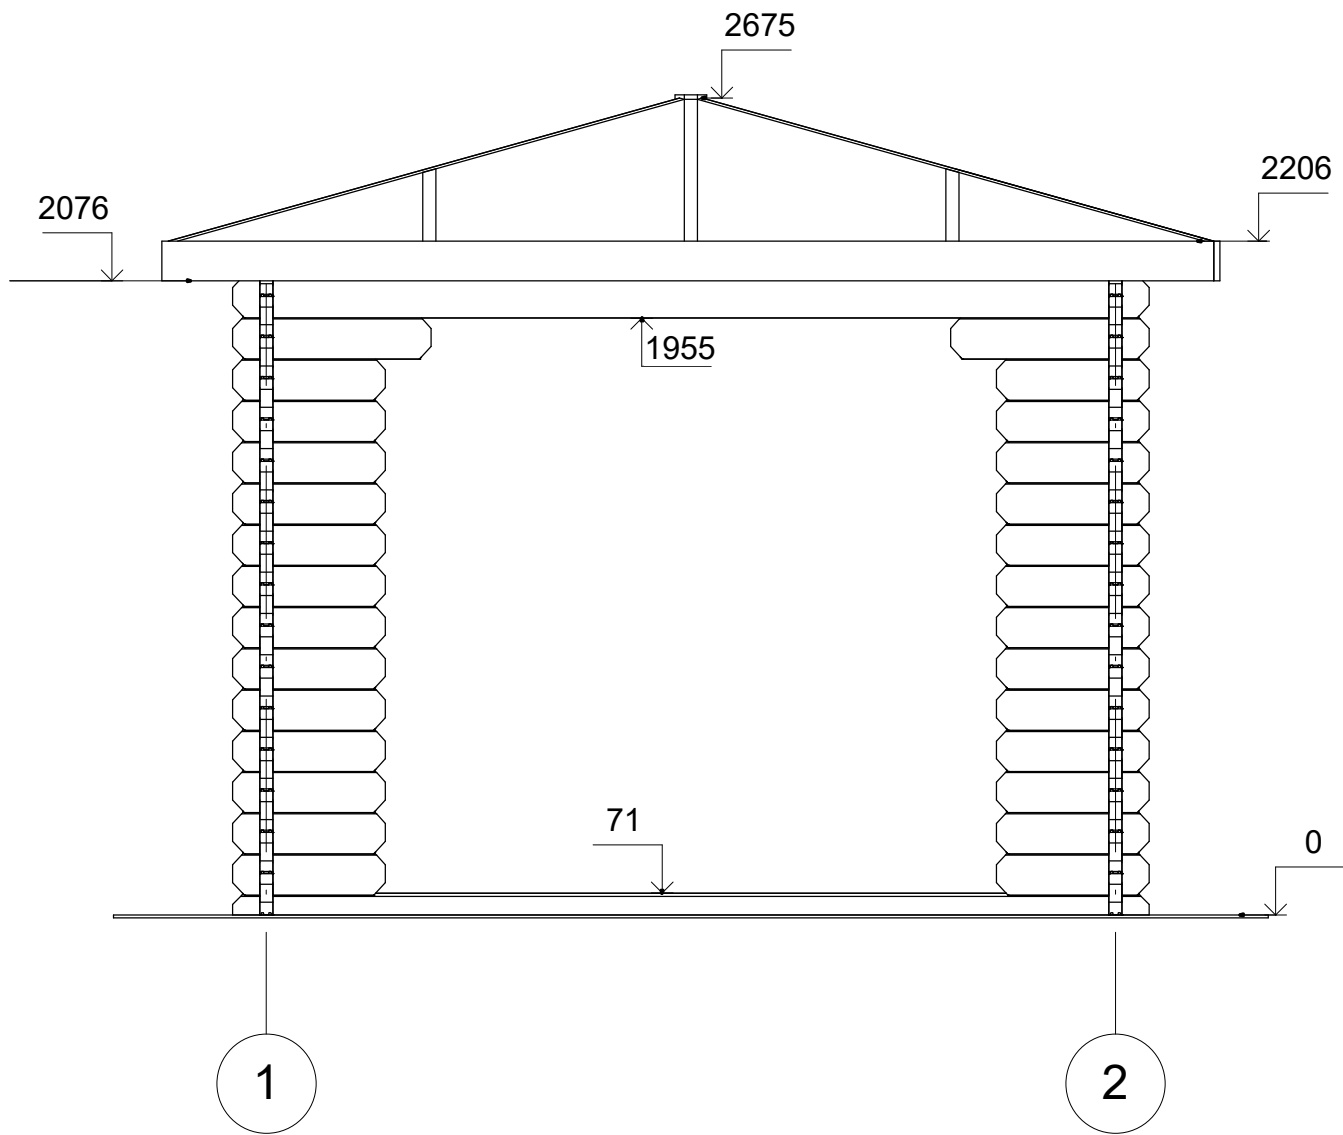


| | | | | |
|---------|------------------------|--------------|-------------|--------|
| Profile | 44x135 mm. | Project | 44_MS7_3x3 | Scale |
| | 2017-09-19 13:49:11 | Drawing name | FACADE A-12 | 1 : 25 |

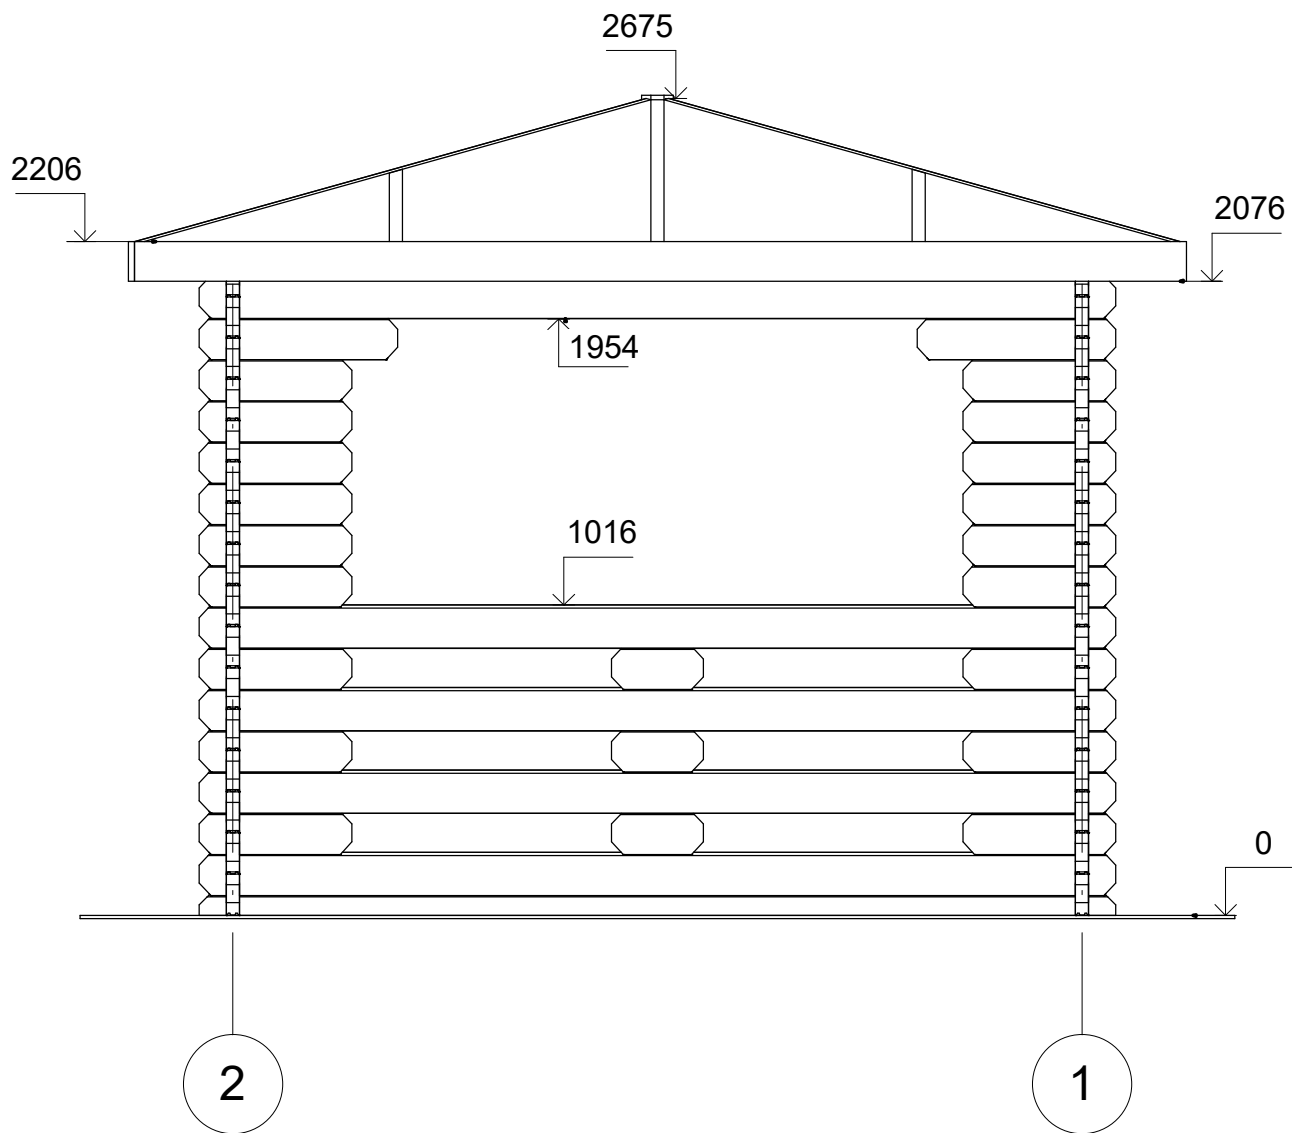

| | | | | |
|---------|------------------------|--------------|-------------|--------|
| Profile | 44x135 mm. | Project | 44_MS7_3x3 | Scale |
| | | Drawing name | FACADE B-21 | 1 : 25 |
| | 2017-09-19 13:49:12 | | | |

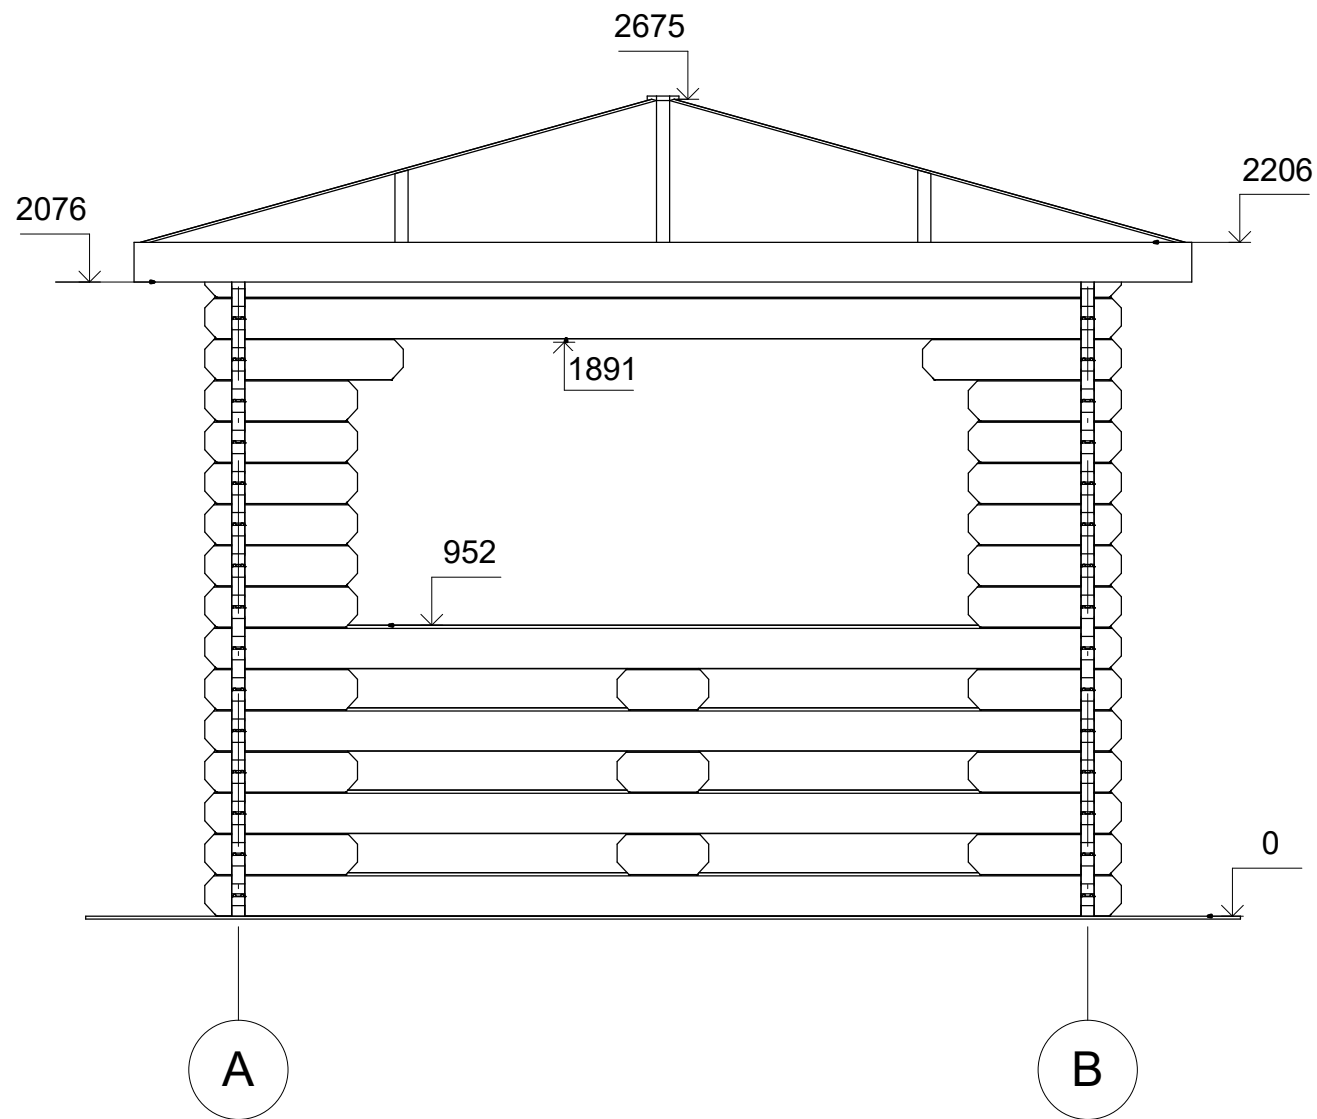

| | | | | |
|---------|------------------------|--------------|-------------|--------|
| Profile | 44x135 mm. | Project | 44_MS7_3x3 | Scale |
| | | Drawing name | FACADE 2-AB | 1 : 25 |
| | 2017-09-19 13:49:12 | | | |

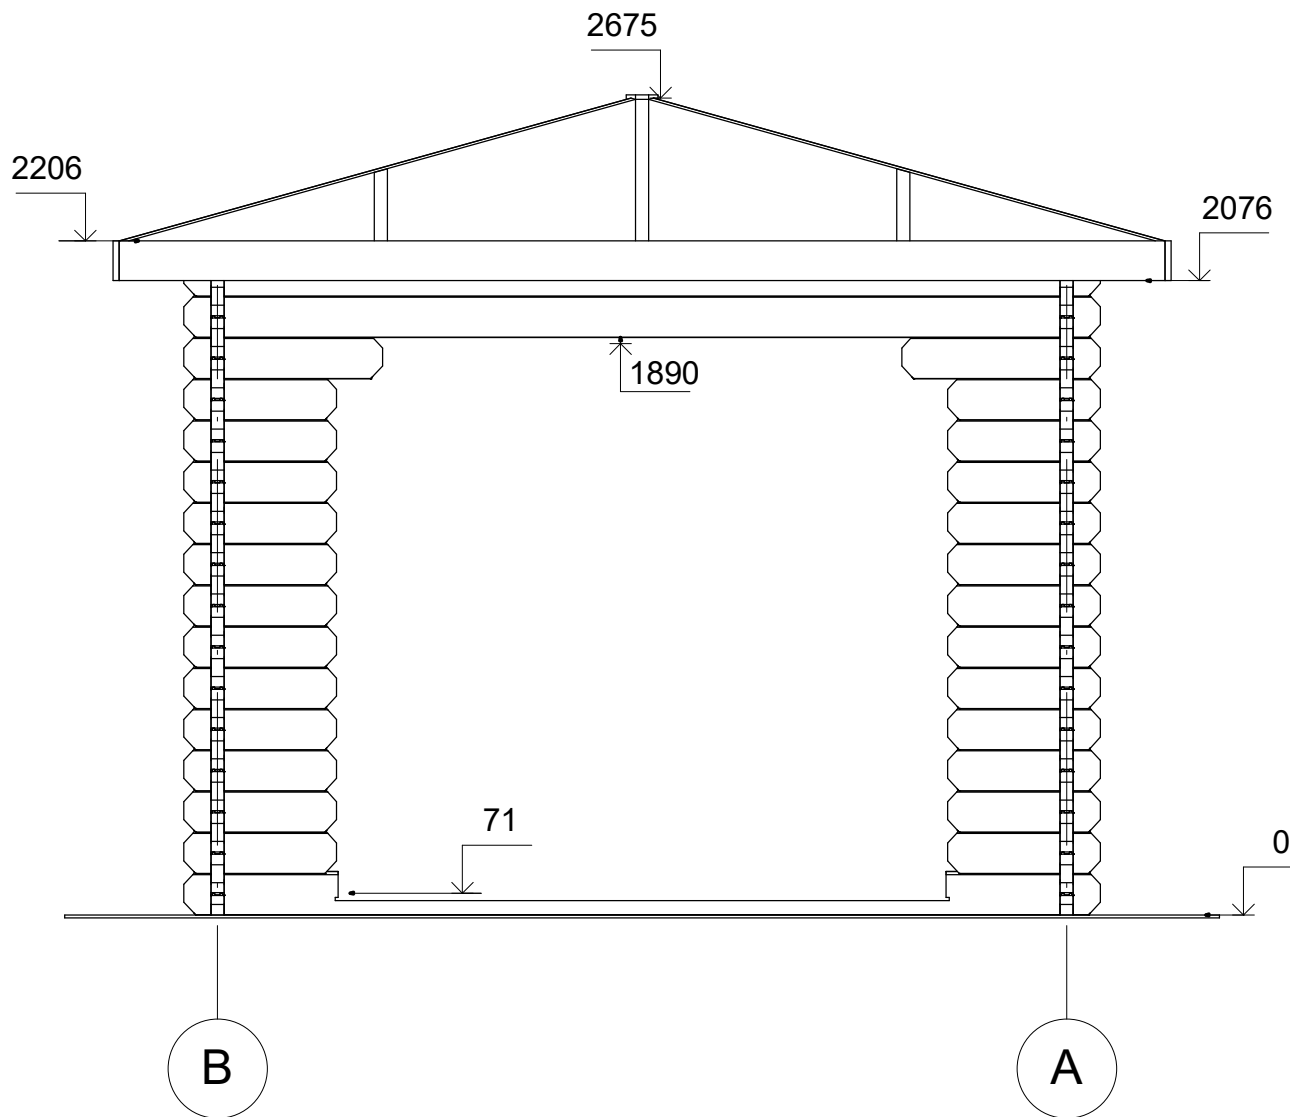

| | | | | |
|---------|------------|------------------------|-----------------------------|--------|
| Profile | 44x135 mm. | Project | 44_MS7_3x3 | Scale |
| | | 2017-09-19 13:49:12 | Drawing name FACADE 1-BA | 1 : 25 |