



**Altana CELIN MS3**  
**3 x 3 m, 58 mm, Pełny zestaw**  
**PREMIUM**

Produkt #MS3\_3x3\_58\_Premium

**16150.00 zł**

~~16480.00 zł~~ / Zaoszczędzisz : 330.00 zł

Najniższa cena w ciągu ostatnich 30 dni **16480.00 zł**

Cena obowiązuje przez 15 dni

<https://domkiekoarchitektura.pl/altana-celin-ms3>



Opis	WARTOŚĆ
Grubość ścian	58 mm
Wymiary ścian (szerokość x długość)	3 x 3 m
Wysokość ścian	2167 mm
Wysokość do kalenicy	2670 mm
Powierzchnia podłogi	7,2 m <sup>2</sup>
Powierzchnia dachu	12,2 m <sup>2</sup>
Kąt nachylenia dachu	16 ° odpowiada 27 %
Obliczone obciążenie konstrukcji dachu	150 kg/m <sup>2</sup>
Okna	-
Drzwi	-
Bramy garażowe	-
Zastosowane szkło	-
Wypust dachowy	Sprawdź według rysunków projektu
Powierzchnia zewnętrzna ( ściany )	18,6 m <sup>2</sup>
Powierzchnia wewnętrzna (ściany )	18,6 m <sup>2</sup>
Poziom wilgotności drewna	~ 18 %

Wymiary i waga opakowania

H 680 x B 1200 x L 3000 mm = 980 kg


## Zestaw produktu

### B


- Hydroizolacja na fundament pod podwaliny
- Podwaliny fundamentów płaskich
- Deska podłogowa grubości ok 18 mm z pióro wpustem
- Zestaw listwy przypodłogowej
- Zestaw profilowanych balików ścian:  
Balik 58 mm z podwójnym piórem wpust
- Deska dachowa grubości ok 18 mm z pióro wpustem
- Zestaw elementów wykończeniowych z drewna: deska czołowa dachu, dekoracja dachu, deska czołowa wiezby dachowej oraz listwa przysufitowa
- Papa bitumiczna na pokrycie dachowe w rolkach, przybijana
- Zestaw elementów montażowych
- Próg metalowy do drzwi wejściowych
- Zestaw okien i drzwi z pojedynczą szybą, drzwi wewnętrzne całkowicie drewniane. Stronę otwarcia drzwi i okien prosimy sprawdzić według rysunków projektu
- Uszczelka gumowa dla dodatkowej ochrony okien i drzwi przed deszczem i wiatrem oraz zestaw zamków i klamek
- Zestaw do montażu tarasu z desek grubości ok 18 mm

Tel.: +48 856 723 031

Kontakt mailowy: [sklep@domkiekoarchitektura.pl](mailto:sklep@domkiekoarchitektura.pl)  
[www.domkiekoarchitektura.pl](http://www.domkiekoarchitektura.pl)

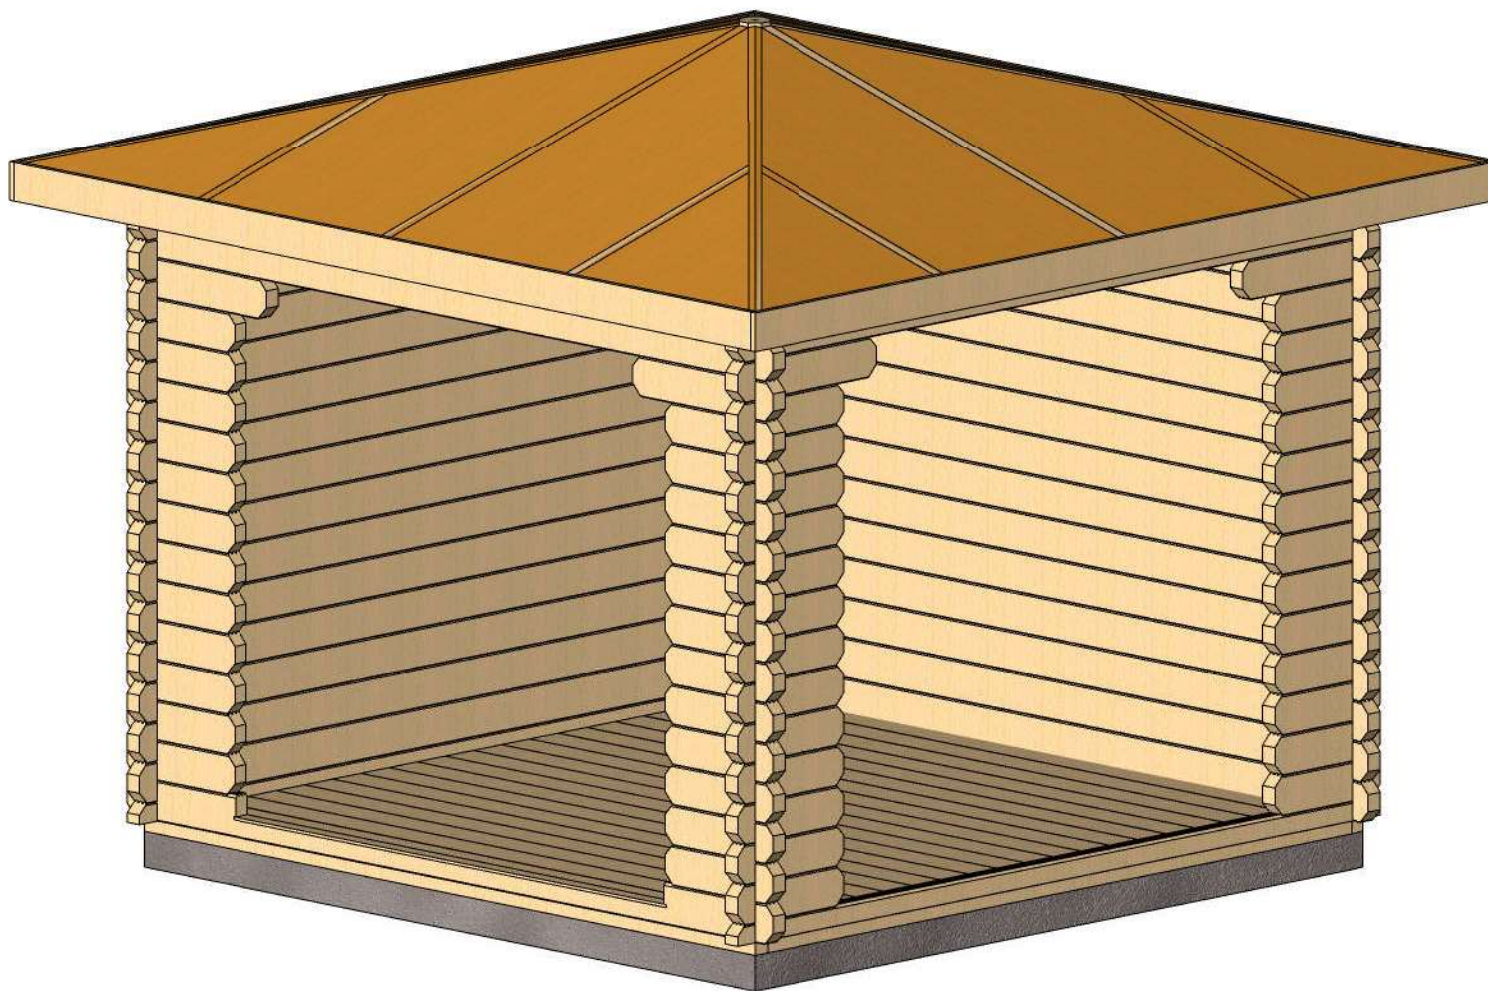


Profile	58x135 mm.	Project	58_MS3_3x3	Scale
	2017-08-08 09:31:48	Drawing name	3D VISUALIZATION 1	

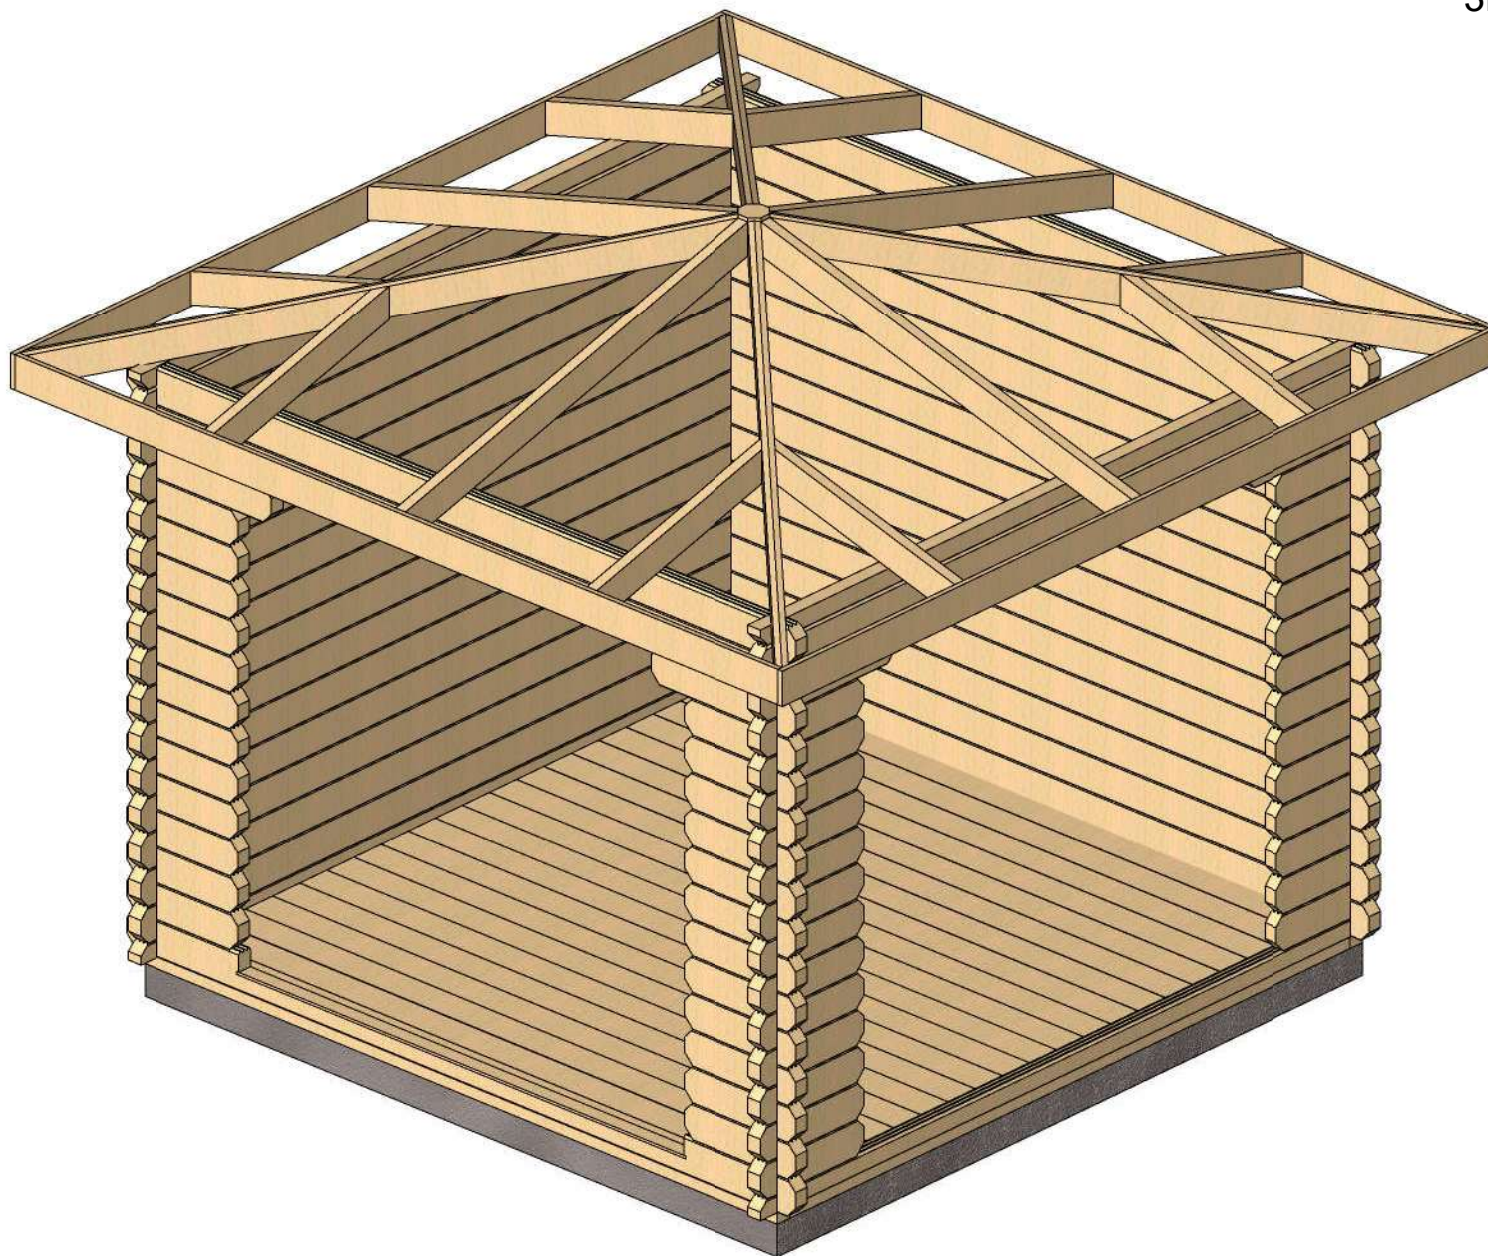


Profile	58x135 mm.	Project	58_MS3_3x3	Scale
	2017-08-08 09:31:48	Drawing name	3D VISUALIZATION 2	

Rzut planu

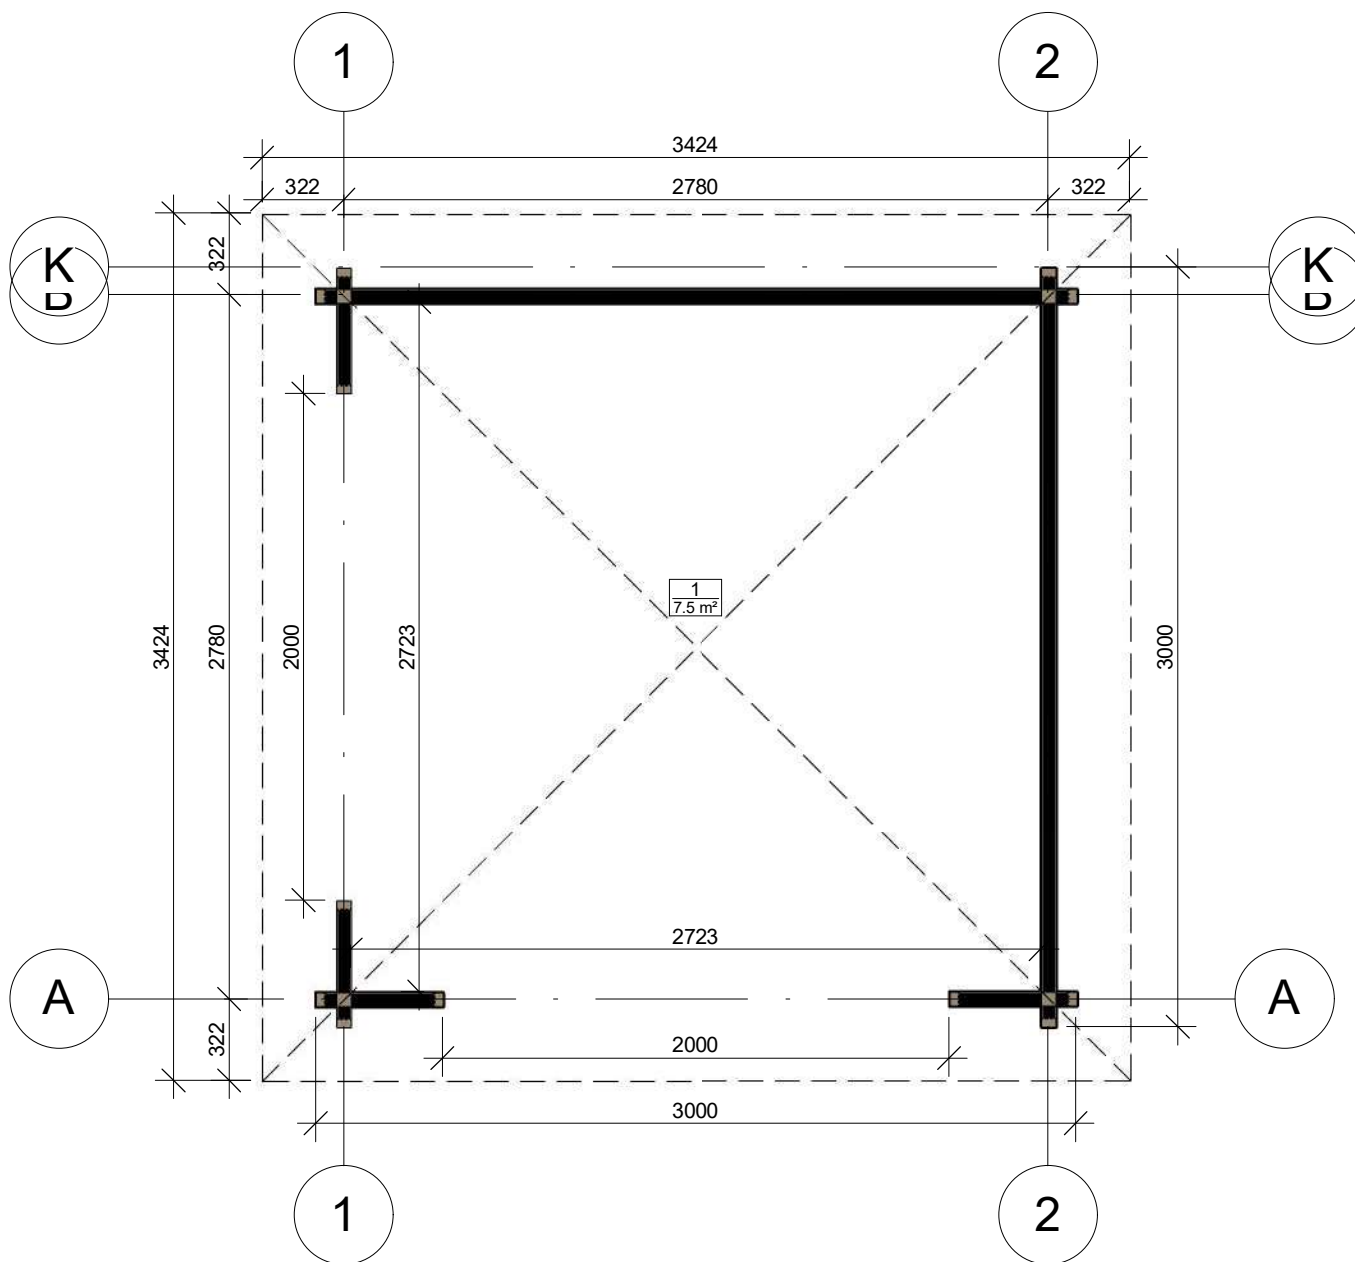


Profile	58x135 mm.	Project	58_MS3_3x3	Scale
	2017-08-08 09:28:07	Drawing name	1 FLOOR PLAN	1 : 30

Przekroj

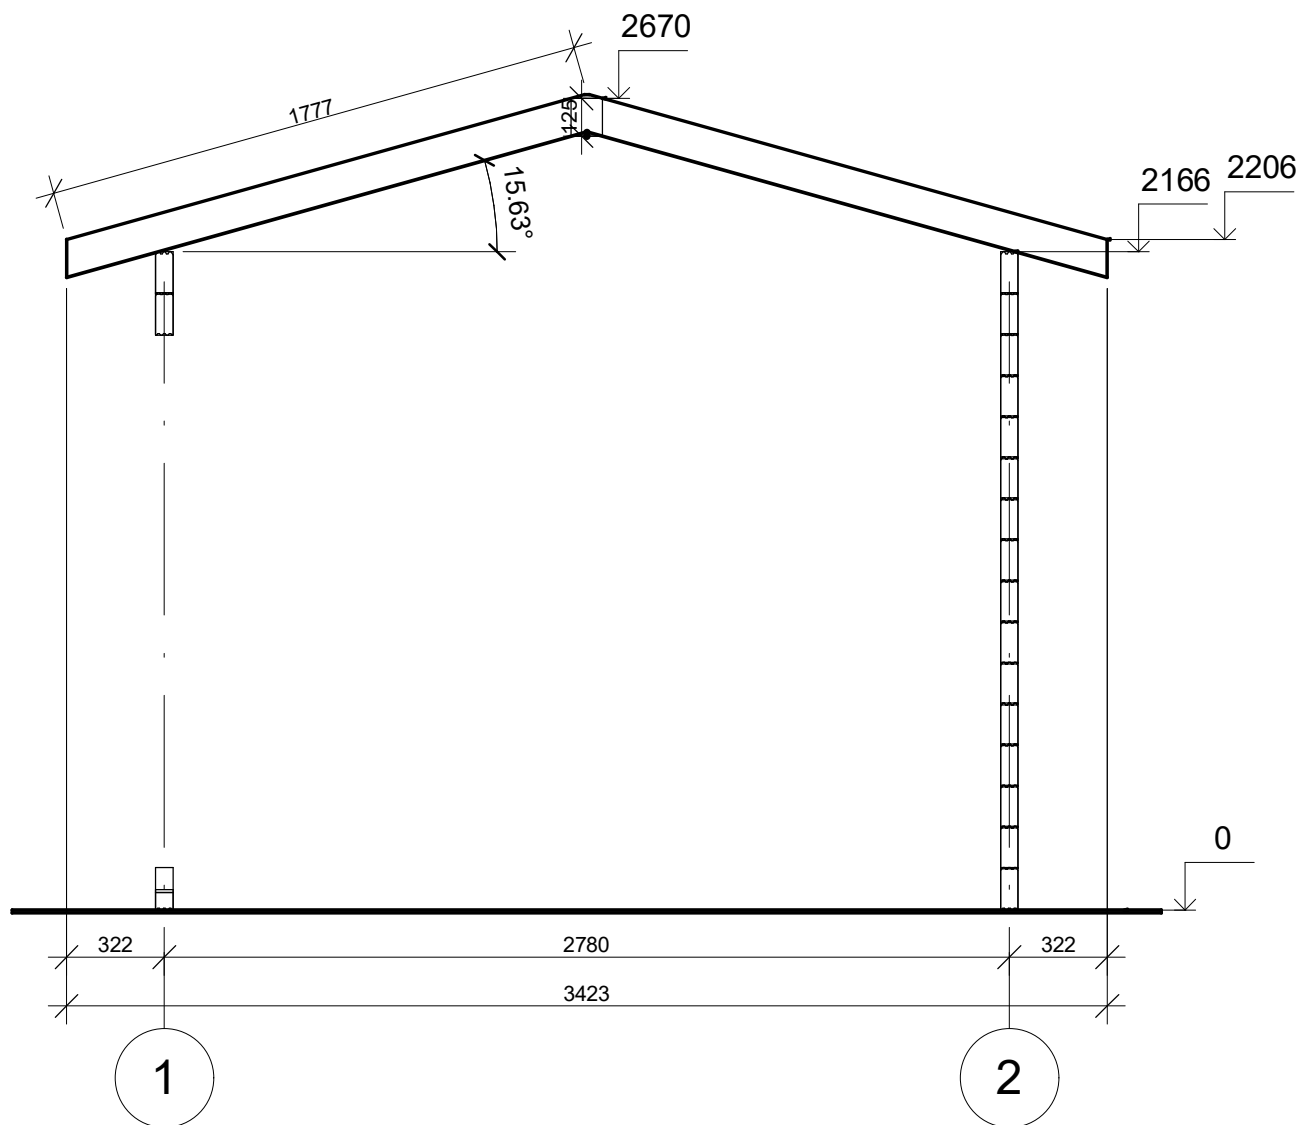


Profile	58x135 mm.	Project	58_MS3_3x3	Scale
	2017-08-08 09:43:29	Drawing name	VERTICAL SECTION 12	1 : 25

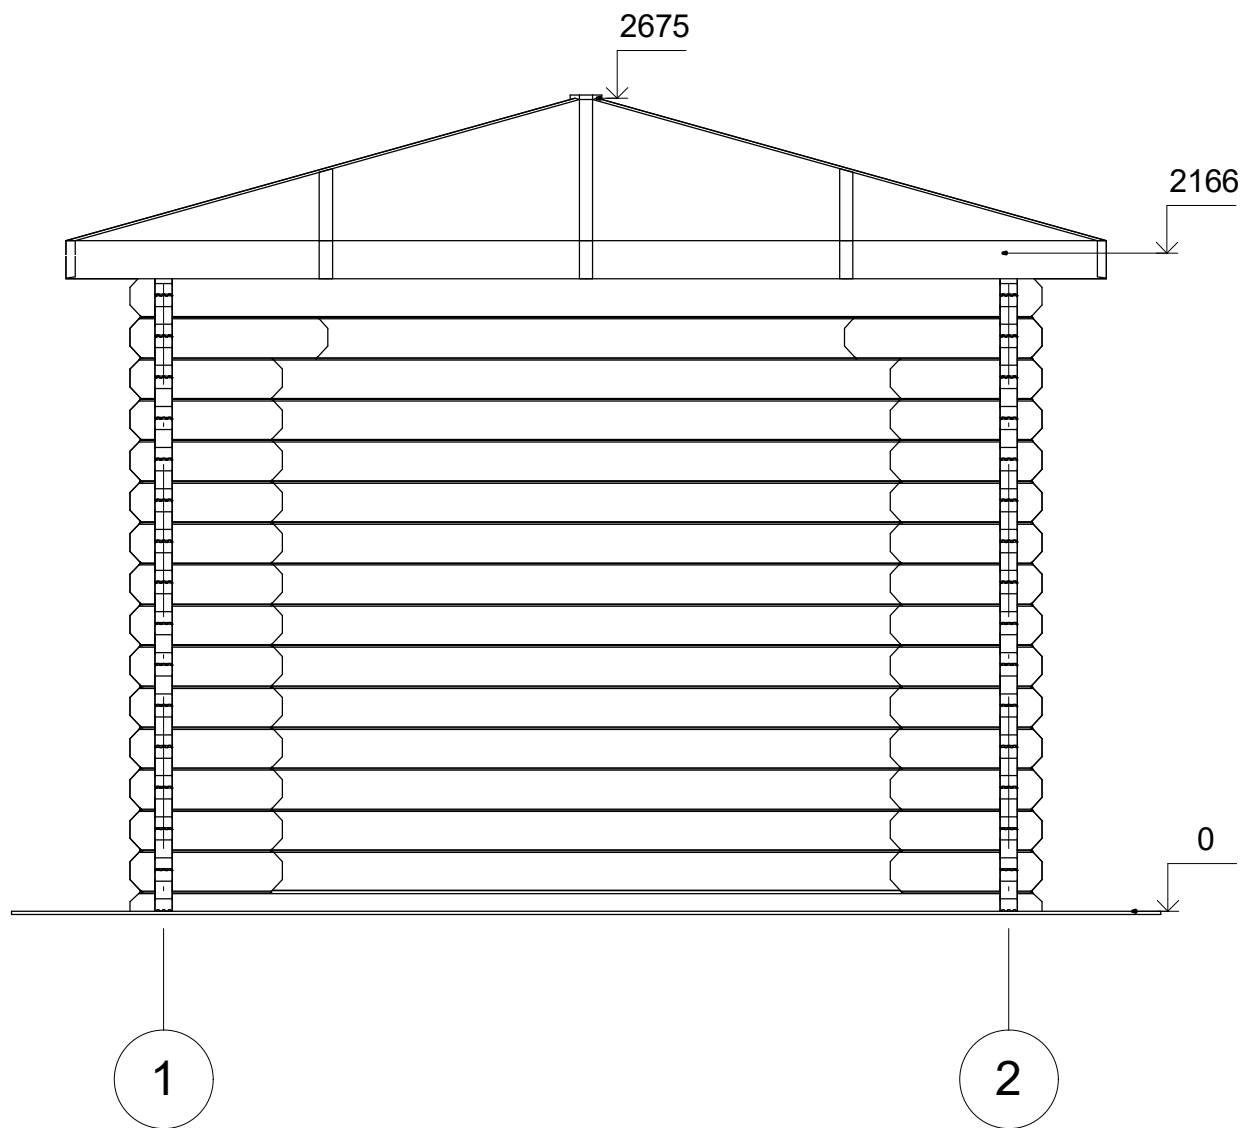


Profile	58x135 mm.	Project	58_MS3_3x3	Scale
	2017-08-08 09:39:32	Drawing name	FACADE A-12	1 : 25




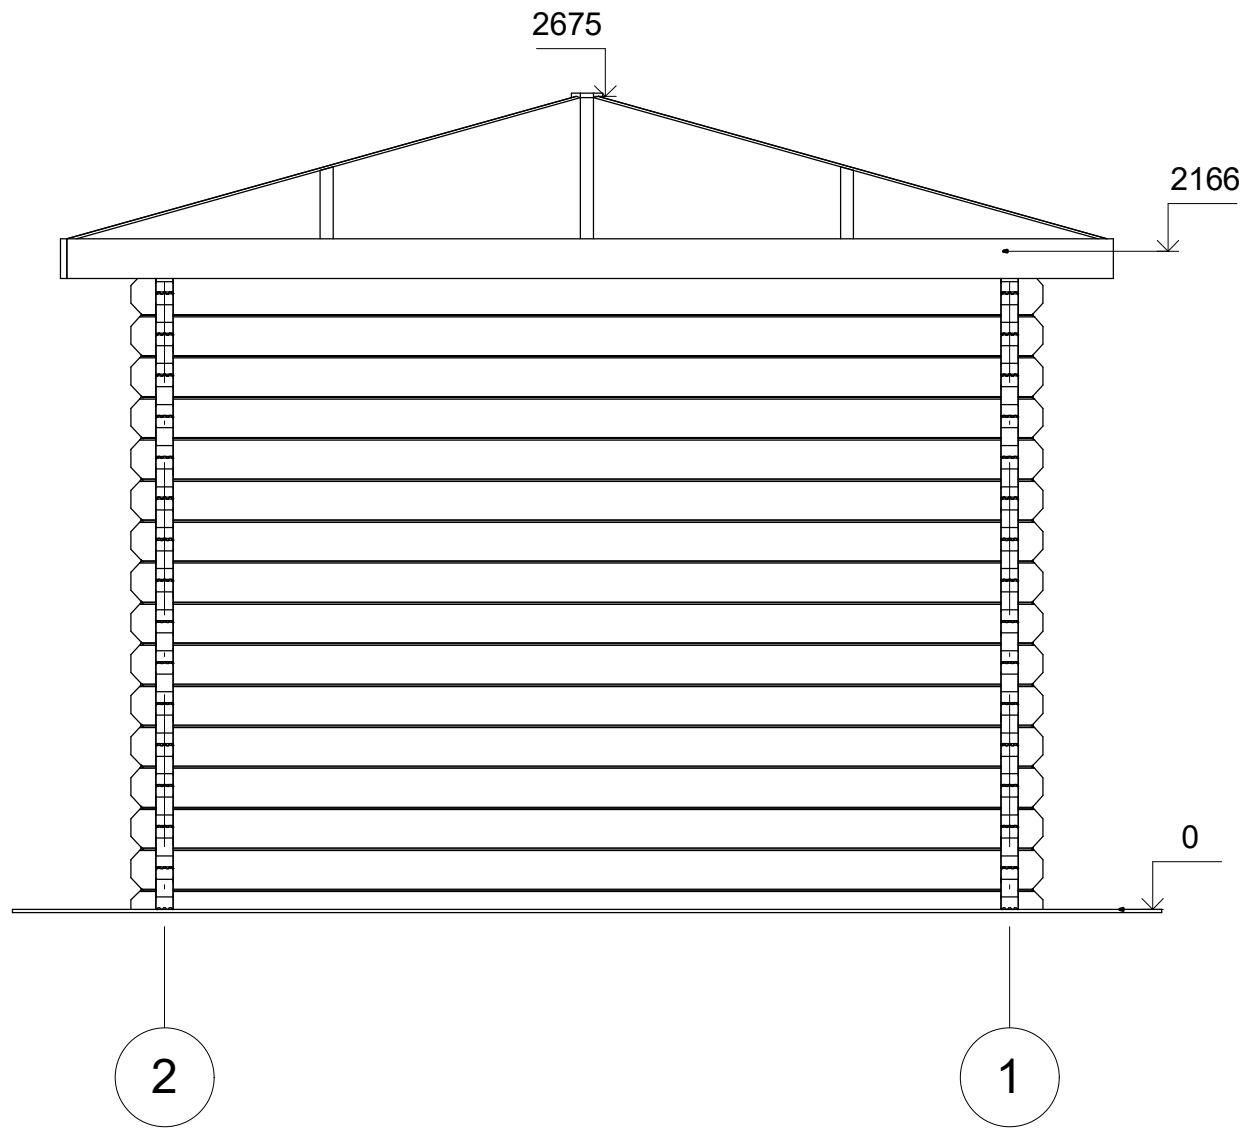

Profile	58x135 mm.	Project	58_MS3_3x3	Scale
	2017-08-08 09:39:33	Drawing name	FACADE B-21	1 : 25

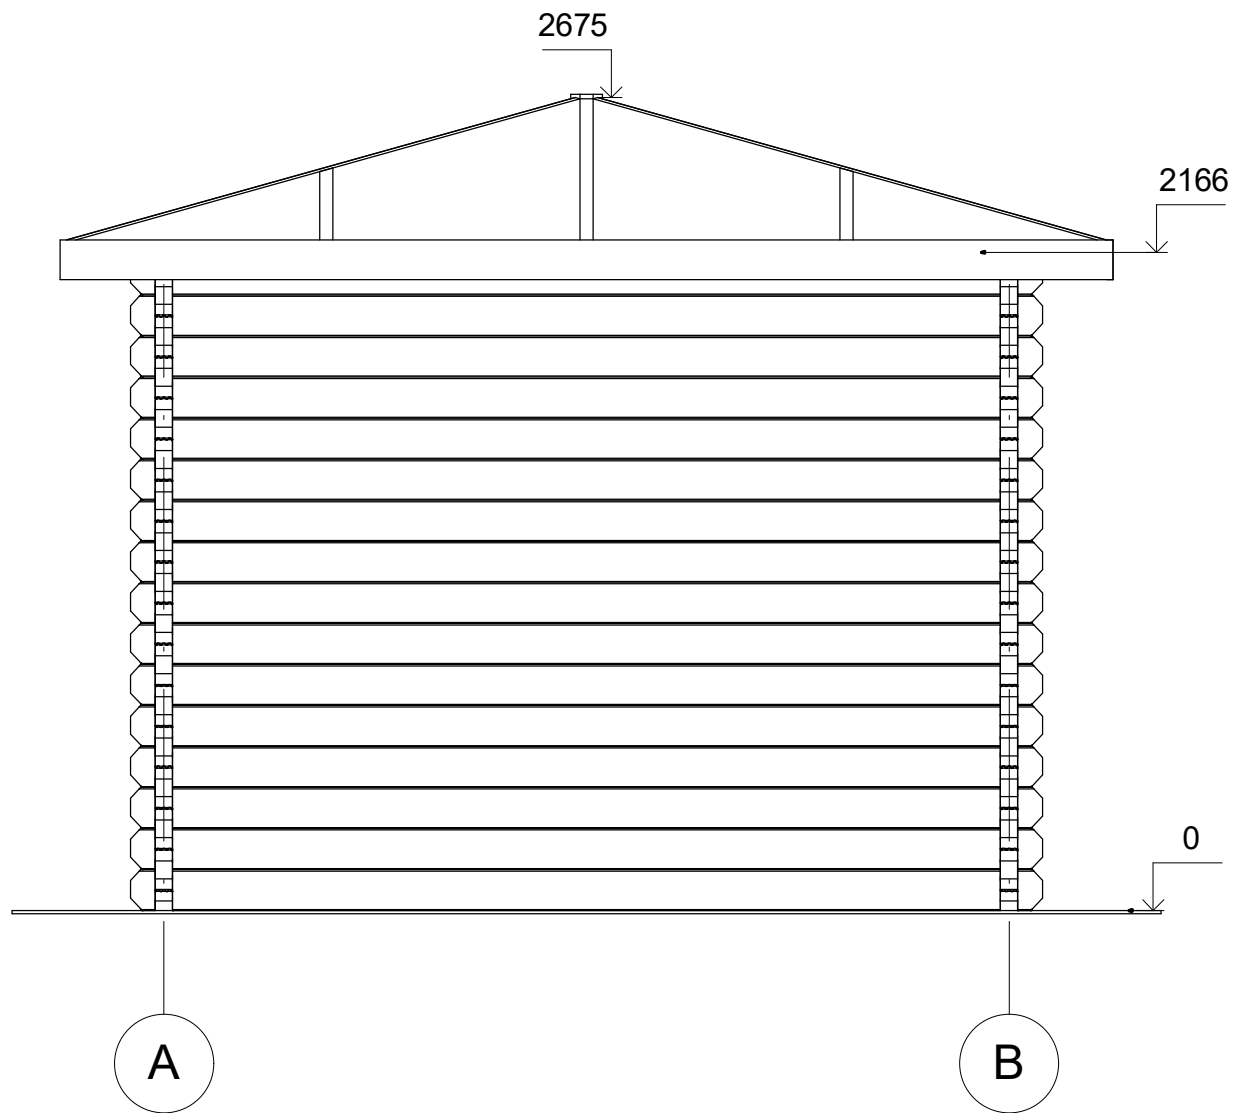

Profile	58x135 mm.	Project	58_MS3_3x3	Scale
	2017-08-08 09:39:33	Drawing name	FACADE 2-AB	1 : 25

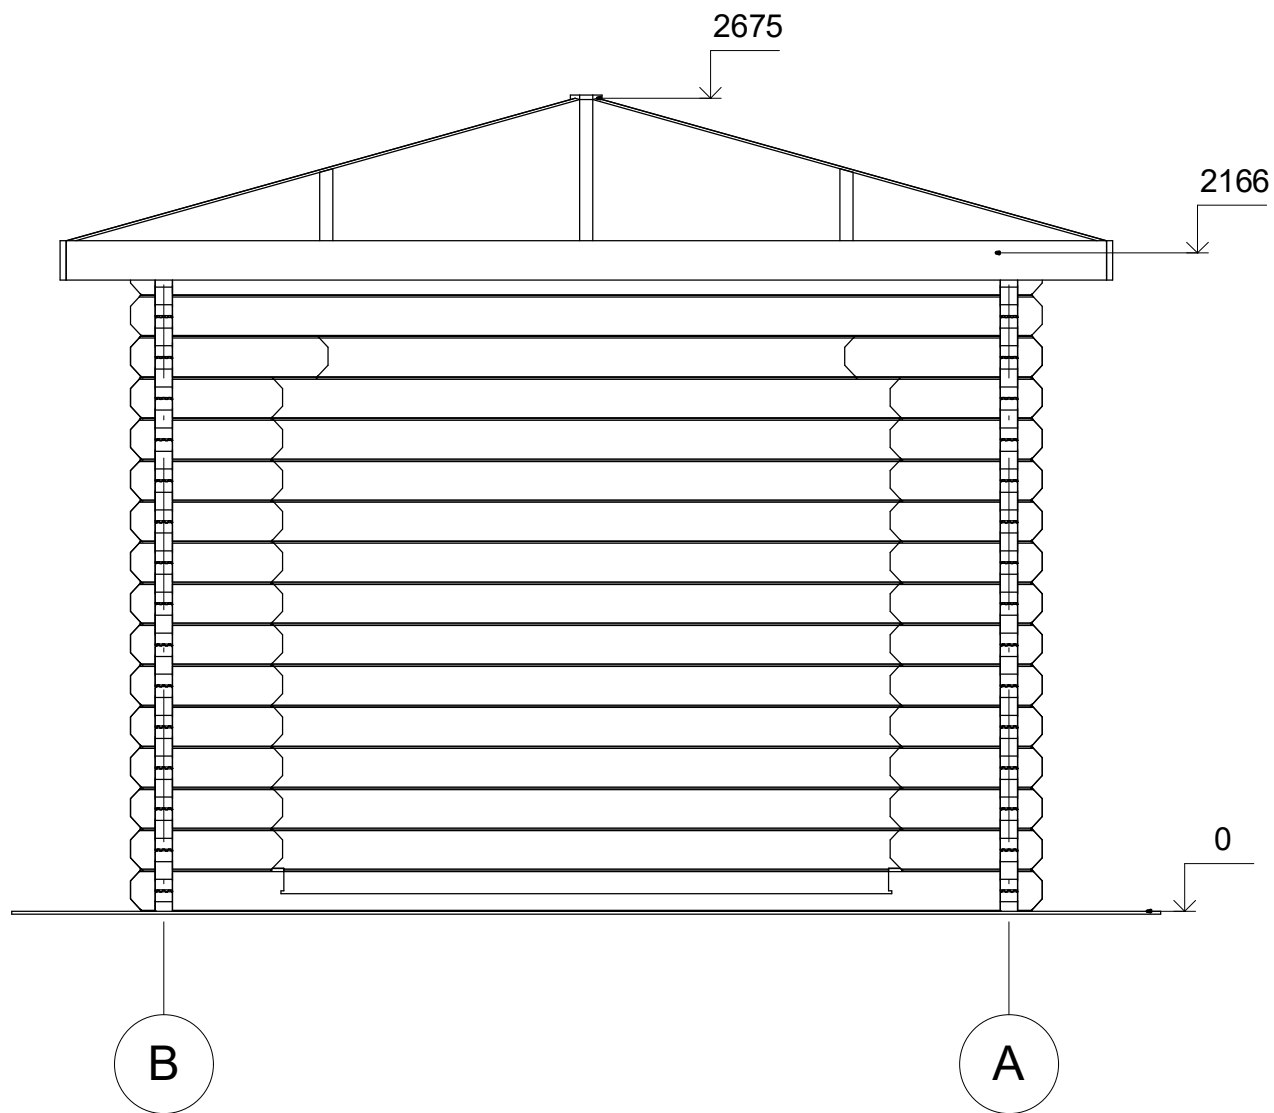

Profile	58x135 mm.	Project	58_MS3_3x3	Scale
	2017-08-08 09:39:33	Drawing name	FACADE 1-BA	1 : 25