



**Altana BARKI MS4**  
**3 x 3 m, 58 mm, Pełny zestaw**  
**PREMIUM**

Produkt #MS4\_3x3\_58\_Premium

**18260.00 zł**

~~18590.00 zł~~ / Zaoszczędzisz : 330.00 zł

Najniższa cena w ciągu ostatnich 30 dni **18590.00 zł**

Cena obowiązuje przez 15 dni

<https://domkiekoarchitektura.pl/altana-barki-ms4>



| Opis                                   | WARTOŚĆ                          |
|----------------------------------------|----------------------------------|
| Grubość ścian                          | 58 mm                            |
| Wymiary ścian (szerokość x długość)    | 3 x 3 m                          |
| Wysokość ścian                         | 2164 mm                          |
| Wysokość do kalenicy                   | 2463 mm                          |
| Powierzchnia podłogi                   | 7,5 m <sup>2</sup>               |
| Powierzchnia dachu                     | 10,7 m <sup>2</sup>              |
| Kąt nachylenia dachu                   | 6 ° odpowiada 9%                 |
| Obliczone obciążenie konstrukcji dachu | 150 kg/m <sup>2</sup>            |
| Okna                                   | -                                |
| Drzwi                                  | -                                |
| Bramy garażowe                         | -                                |
| Zastosowane szkło                      | -                                |
| Wypust dachowy                         | Sprawdź według rysunków projektu |
| Powierzchnia zewnętrzna ( ściany )     | 22,85 m <sup>2</sup>             |
| Powierzchnia wewnętrzna (ściany )      | 22,85 m <sup>2</sup>             |
| Poziom wilgotności drewna              | ~ 18 %                           |

Wymiary i waga opakowania

H 680 x B 1200 x L 3000 mm = 1080 kg

## Zestaw produktu


### B

- Hydroizolacja na fundament pod podwaliny
- Podwaliny fundamentów płaskich
- Deska podłogowa grubości ok 18 mm z pióro wpustem
- Zestaw listwy przypodłogowej
- Zestaw profilowanych balików ścian:  
Balik 58 mm z podwójnym piórem wpust
- Deska dachowa grubości ok 18 mm z pióro wpustem
- Zestaw elementów wykończeniowych z drewna: deska czołowa dachu, dekoracja dachu, deska czołowa wiezby dachowej oraz listwa przysufitowa
- Papa bitumiczna na pokrycie dachowe w rolkach, przybijana
- Zestaw elementów montażowych
- Próg metalowy do drzwi wejściowych
- Zestaw okien i drzwi z pojedynczą szybą, drzwi wewnętrzne całkowicie drewniane. Stronę otwarcia drzwi i okien prosimy sprawdzić według rysunków projektu
- Uszczelka gumowa dla dodatkowej ochrony okien i drzwi przed deszczem i wiatrem oraz zestaw zamków i klamek
- Zestaw do montażu tarasu z desek grubości ok 18 mm


Tel.: +48 856 723 031

Kontakt mailowy: [sklep@domkiekoarchitektura.pl](mailto:sklep@domkiekoarchitektura.pl)  
[www.domkiekoarchitektura.pl](http://www.domkiekoarchitektura.pl)




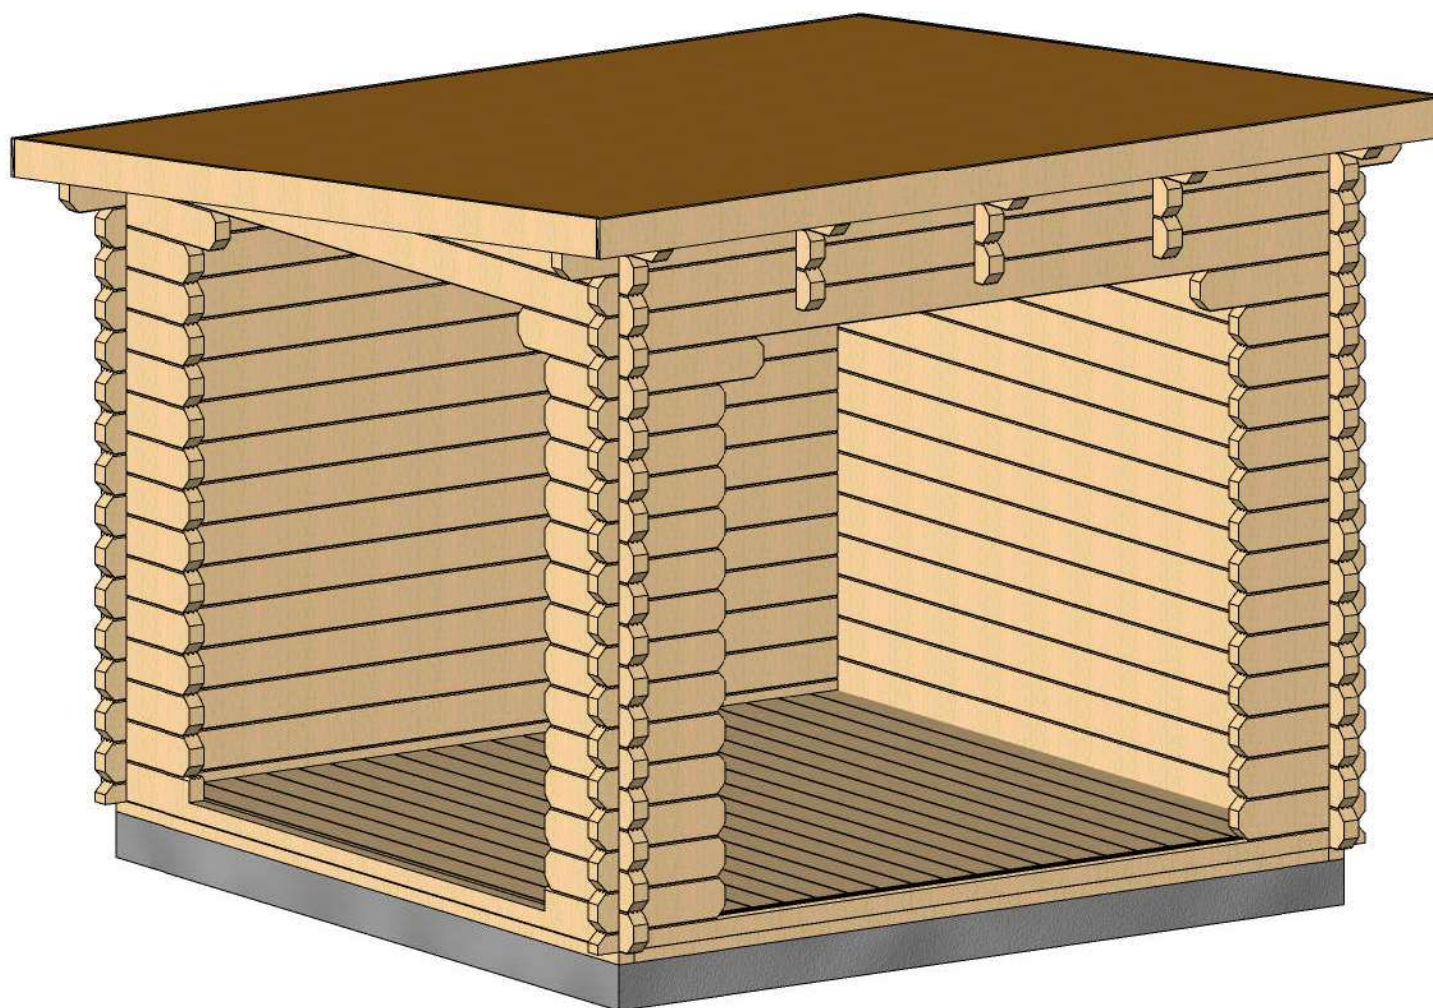


|         |                        |              |                  |       |
|---------|------------------------|--------------|------------------|-------|
| Profile | 58x135mm               | Project      | 58_MS4_3x3       | Scale |
|         | 2017-08-10<br>14:06:14 | Drawing name | 3D VISUALIZATION |       |

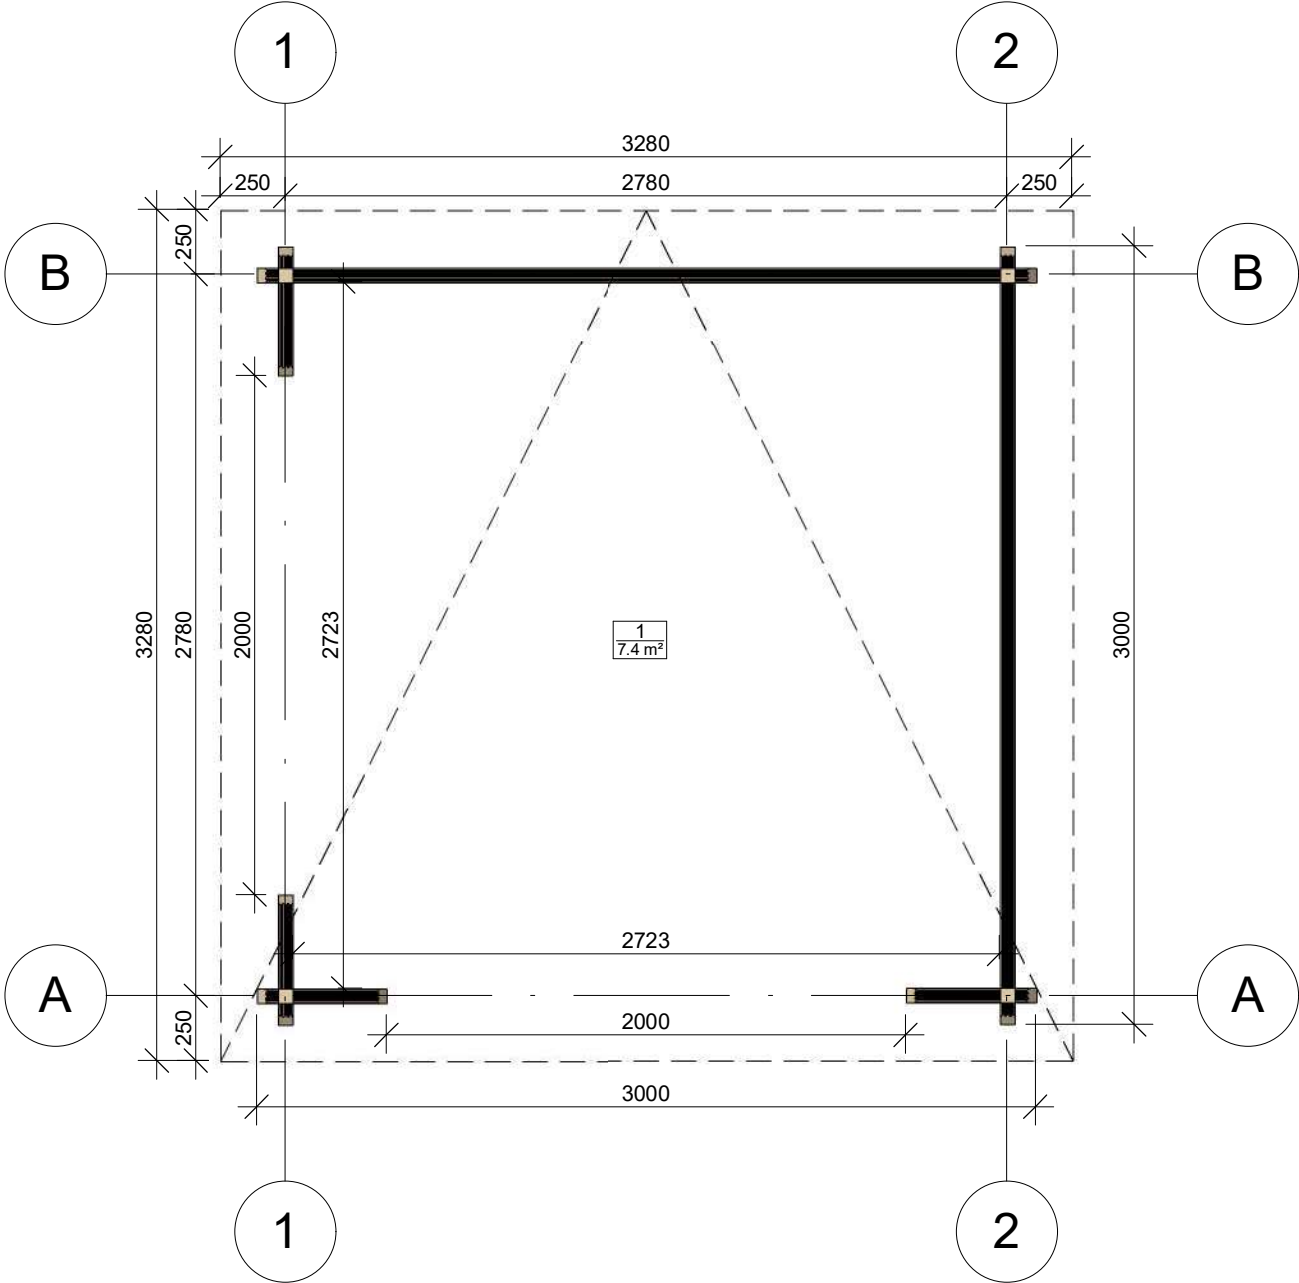


|         |                        |              |              |        |
|---------|------------------------|--------------|--------------|--------|
| Profile | 58x135mm               | Project      | 58_MS4_3x3   | Scale  |
|         | 2017-08-10<br>14:00:08 | Drawing name | 1 FLOOR PLAN | 1 : 30 |

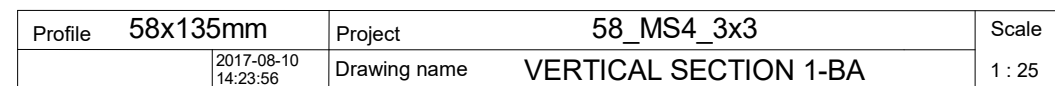


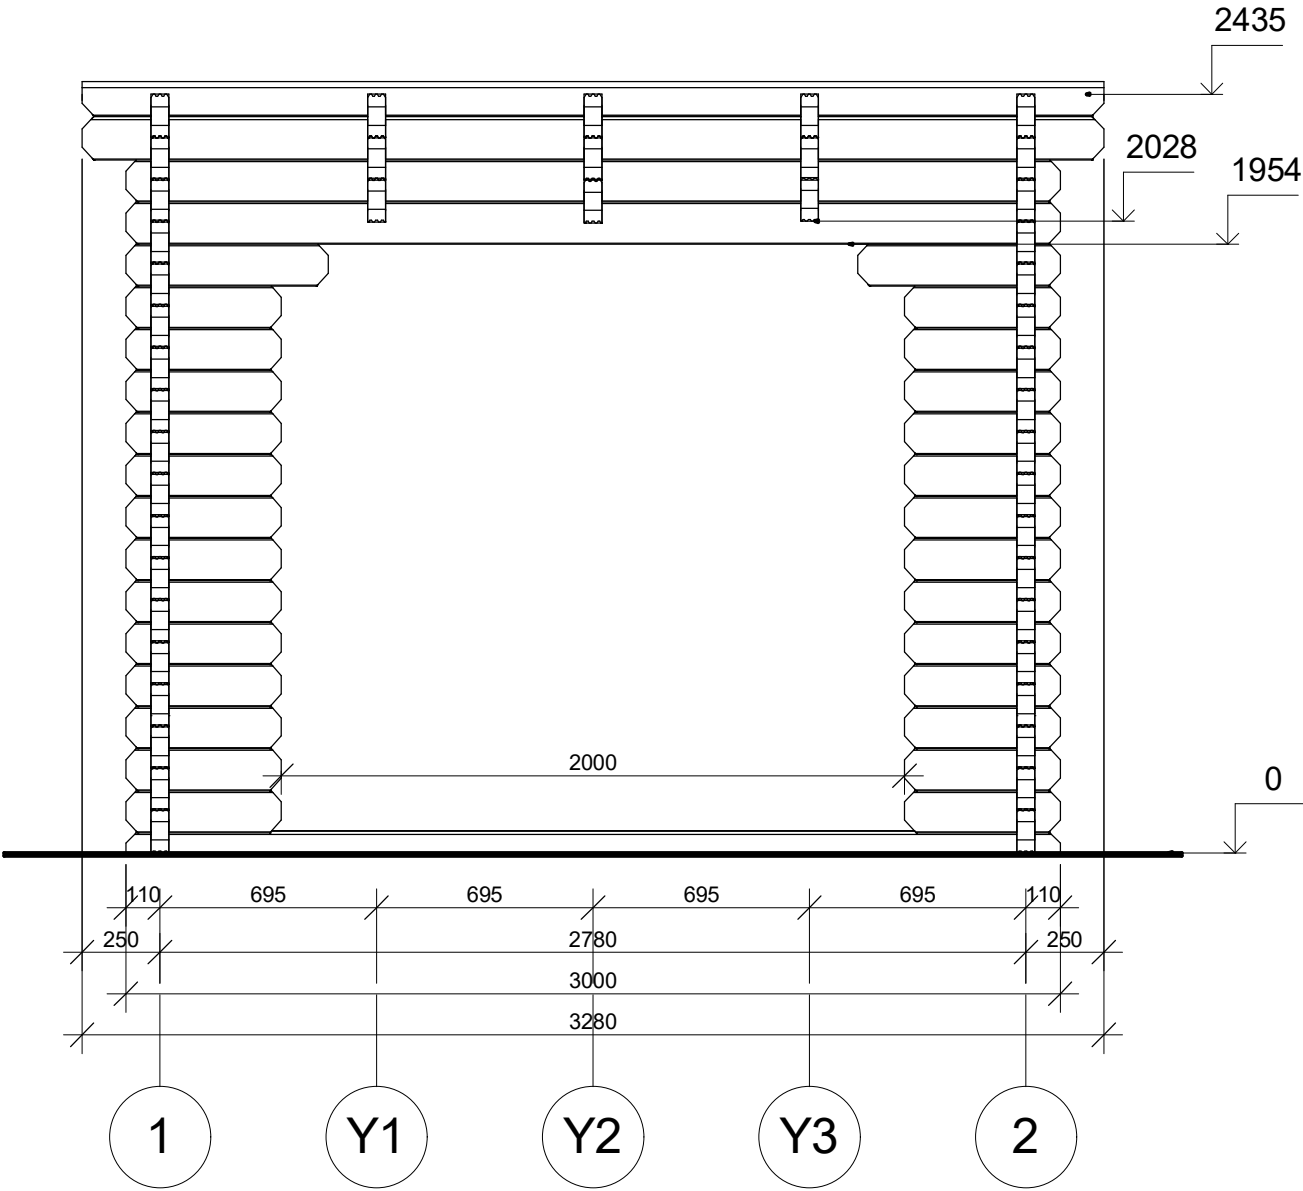


|         |                        |              |                       |        |
|---------|------------------------|--------------|-----------------------|--------|
| Profile | 58x135mm               | Project      | 58_MS4_3x3            | Scale  |
|         | 2017-08-10<br>14:23:57 | Drawing name | VERTICAL SECTION A-12 | 1 : 25 |

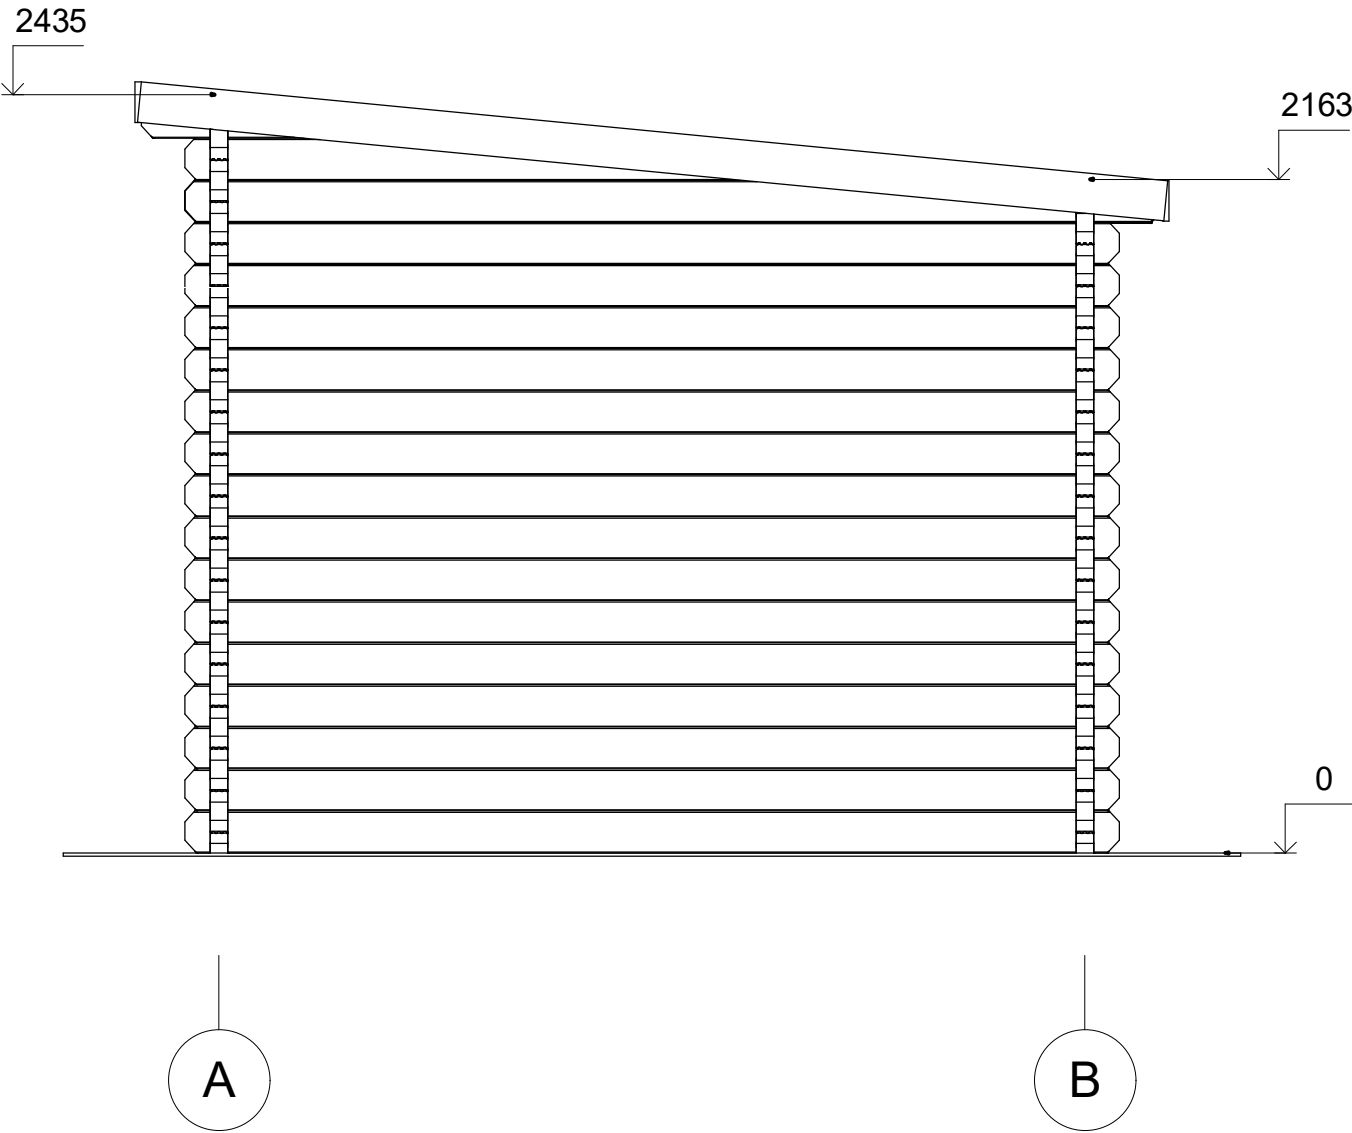


|         |                        |              |            |        |
|---------|------------------------|--------------|------------|--------|
| Profile | 58x135mm               | Project      | 58_MS4_3x3 | Scale  |
|         | 2017-08-10<br>14:17:37 | Drawing name | FACADE AB  | 1 : 25 |



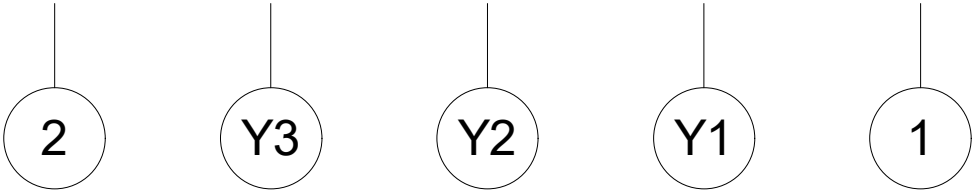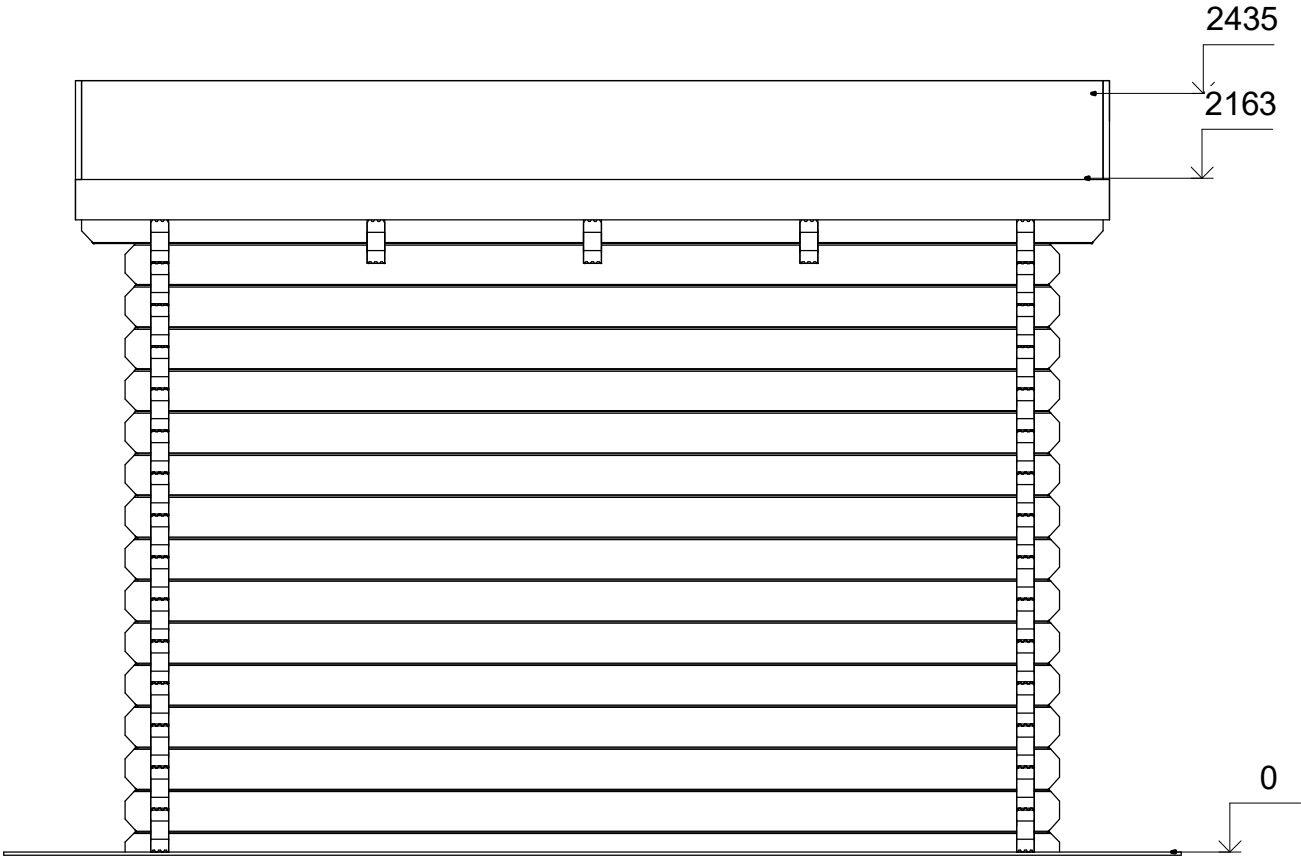


|                  |                        |                        |  |                 |
|------------------|------------------------|------------------------|--|-----------------|
| Profile 58x135mm |                        | Project 58_MS4_3x3     |  | Scale<br>1 : 25 |
|                  | 2017-08-10<br>14:17:37 | Drawing name FACADE 21 |  |                 |

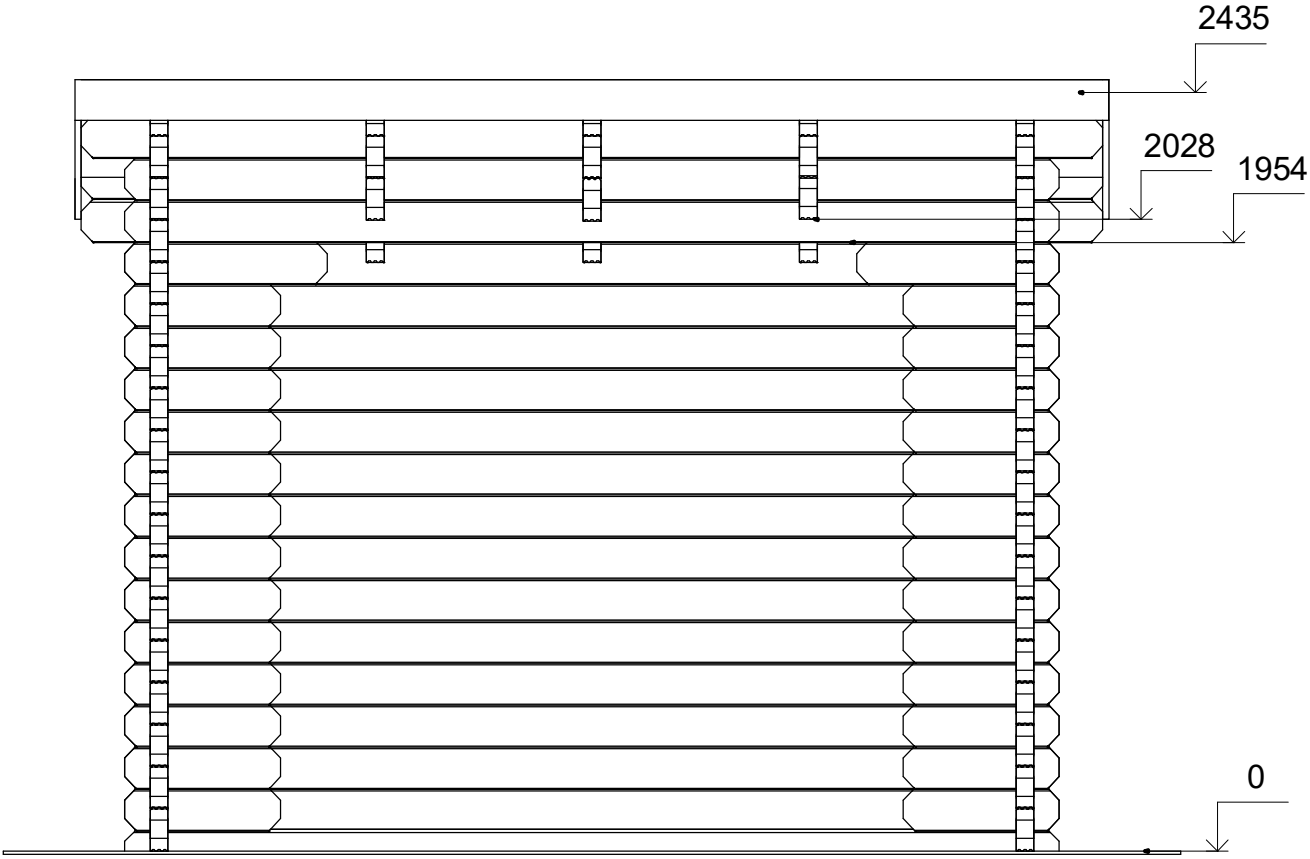

- 1
- Y1
- Y2
- Y3
- 2



|         |                        |              |            |        |
|---------|------------------------|--------------|------------|--------|
| Profile | 58x135mm               | Project      | 58_MS4_3x3 | Scale  |
|         | 2017-08-10<br>14:17:38 | Drawing name | FACADE 12  | 1 : 25 |

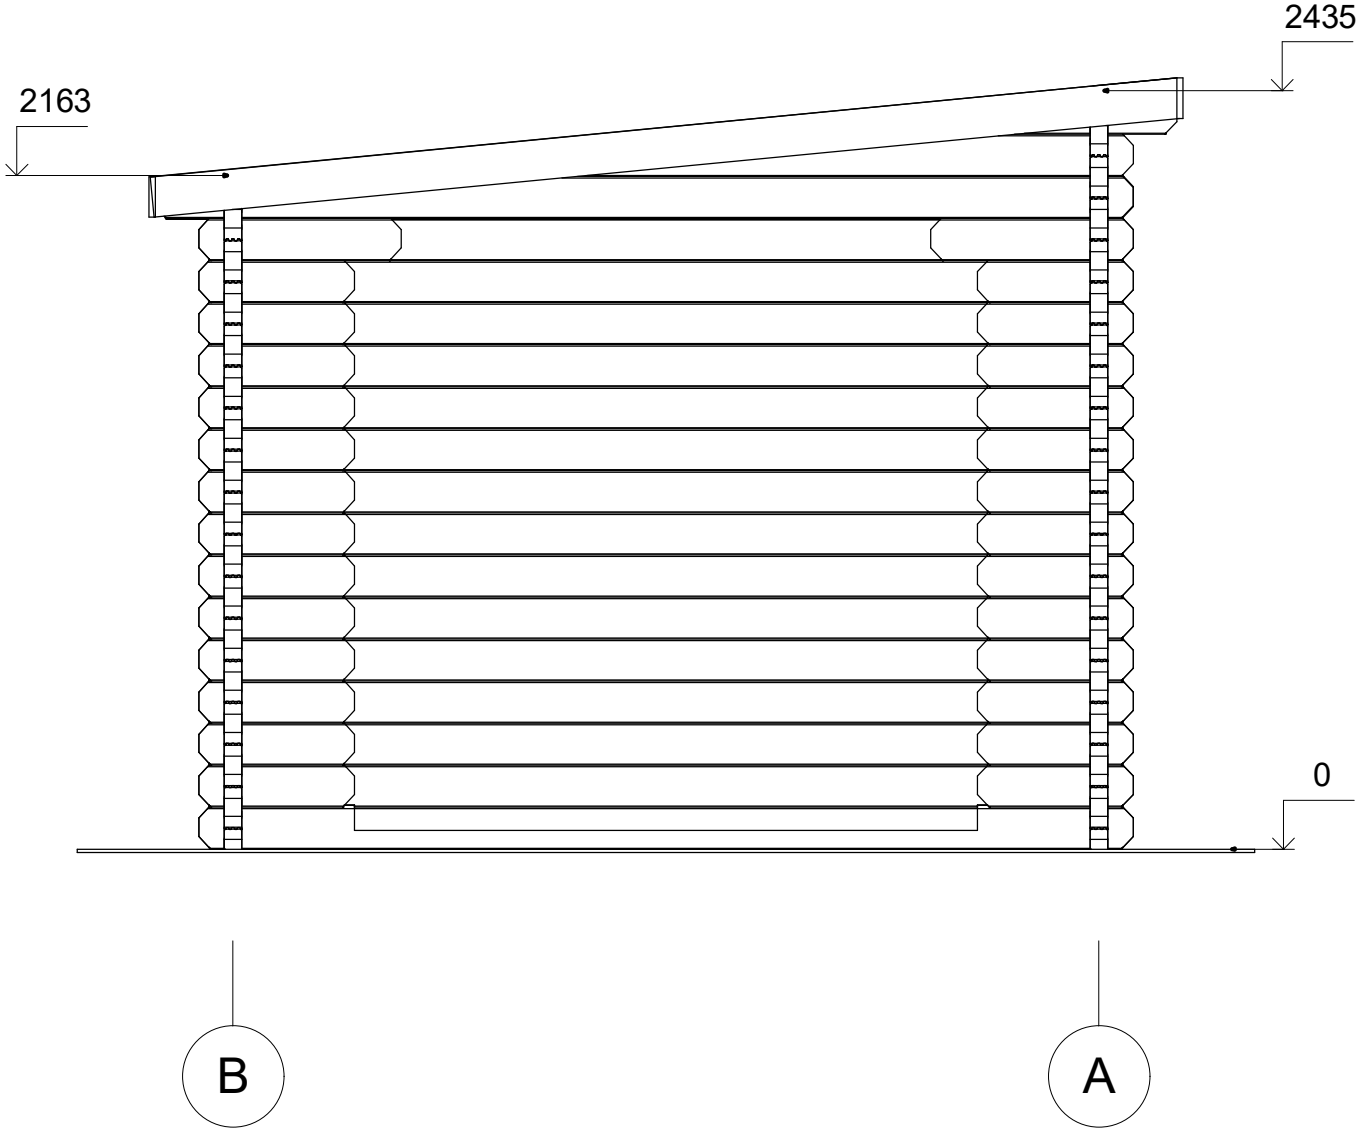

|         |                        |              |            |        |
|---------|------------------------|--------------|------------|--------|
| Profile | 58x135mm               | Project      | 58_MS4_3x3 | Scale  |
|         | 2017-08-10<br>14:17:38 | Drawing name | FACADE BA  | 1 : 25 |