



Altana GRUTA MS1
3 x 3 m, 44 mm, Pełny zestaw
PREMIUM

Produkt #MS1_3x3_44_Premium

12850.00 zł

~~13180.00 zł~~ / Zaoszczędzisz : 330.00 zł

Najniższa cena w ciągu ostatnich 30 dni **13180.00 zł**

Cena obowiązuje przez 15 dni

<https://domkiekoarchitektura.pl/altana-gruta-ms1>



Opis	WARTOŚĆ
Grubość ścian	44 mm
Wymiary ścian (szerokość x długość)	3 x 3 m
Wysokość ścian	2167 mm
Wysokość do kalenicy	2670 mm
Powierzchnia podłogi	7,2 m ²
Powierzchnia dachu	12,2 m ²
Kąt nachylenia dachu	16 ° odpowiada 27 %
Obliczone obciążenie konstrukcji dachu	150 kg/m ²
Okna	-
Drzwi	-
Bramy garażowe	-
Zastosowane szkło	-
Wypust dachowy	Sprawdź według rysunków projektu
Powierzchnia zewnętrzna (ściany)	14,55 m ²
Powierzchnia wewnętrzna (ściany)	14,55 m ²
Poziom wilgotności drewna	~ 18 %

Wymiary i waga opakowania

H 640 x B 1200 x L 3000 mm = 880 kg


Zestaw produktu

B


- Hydroizolacja na fundament pod podwaliny
- Podwaliny fundamentów płaskich
- Deska podłogowa grubości ok 18 mm z pióro wpustem
- Zestaw listwy przypodłogowej
- Zestaw profilowanych balików ścian:
Balik 44 mm z podwójnym piórem wpust
- Deska dachowa grubości ok 18 mm z pióro wpustem
- Zestaw elementów wykończeniowych z drewna: deska czołowa dachu, dekoracja dachu, deska czołowa wiezby dachowej oraz listwa przysufitowa
- Papa bitumiczna na pokrycie dachowe w rolkach, przybijana
- Zestaw elementów montażowych
- Próg metalowy do drzwi wejściowych
- Zestaw okien i drzwi z pojedynczą szybą, drzwi wewnętrzne całkowicie drewniane. Stronę otwarcia drzwi i okien prosimy sprawdzić według rysunków projektu
- Uszczelka gumowa dla dodatkowej ochrony okien i drzwi przed deszczem i wiatrem oraz zestaw zamków i klamek
- Zestaw do montażu tarasu z desek grubości ok 18 mm

Tel.: +48 856 723 031


Kontakt mailowy: sklep@domkiekoarchitektura.pl
www.domkiekoarchitektura.pl

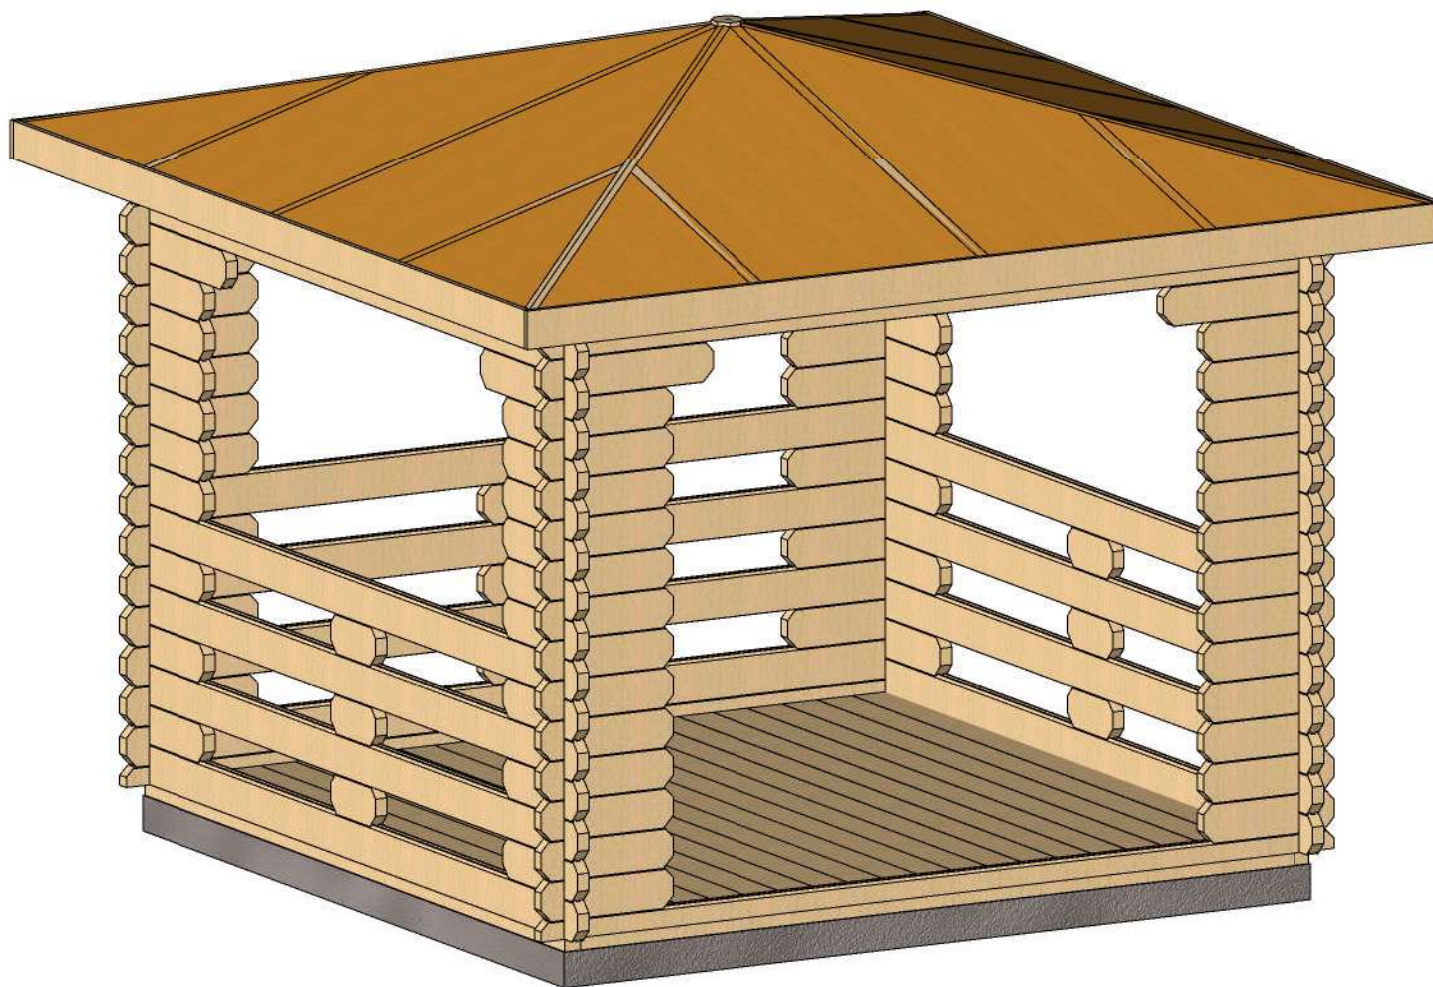

Profile	44x135 mm.	Project	44_MS1_3x3	Scale
	2017-08-01 16:42:14	Drawing name	3D VISUALIZATION 1	

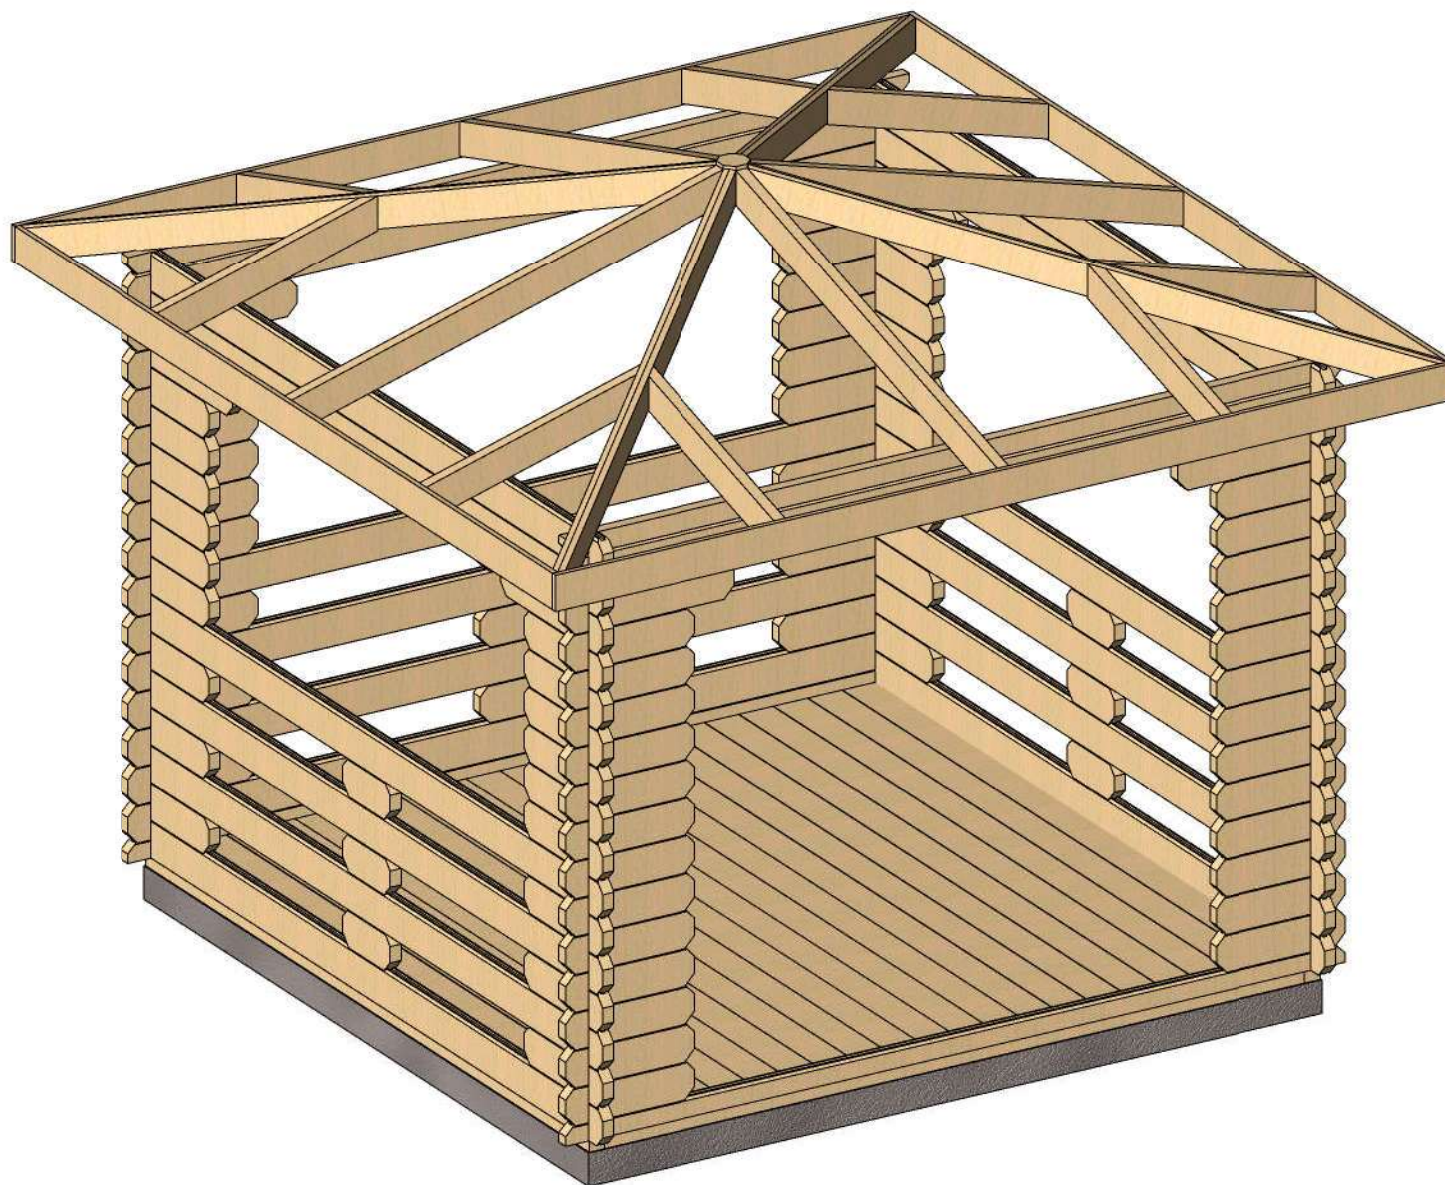


Profile	44x135 mm.	Project	44_MS1_3x3	Scale
	2017-08-01 16:42:14	Drawing name	3D VISUALIZATION 2	

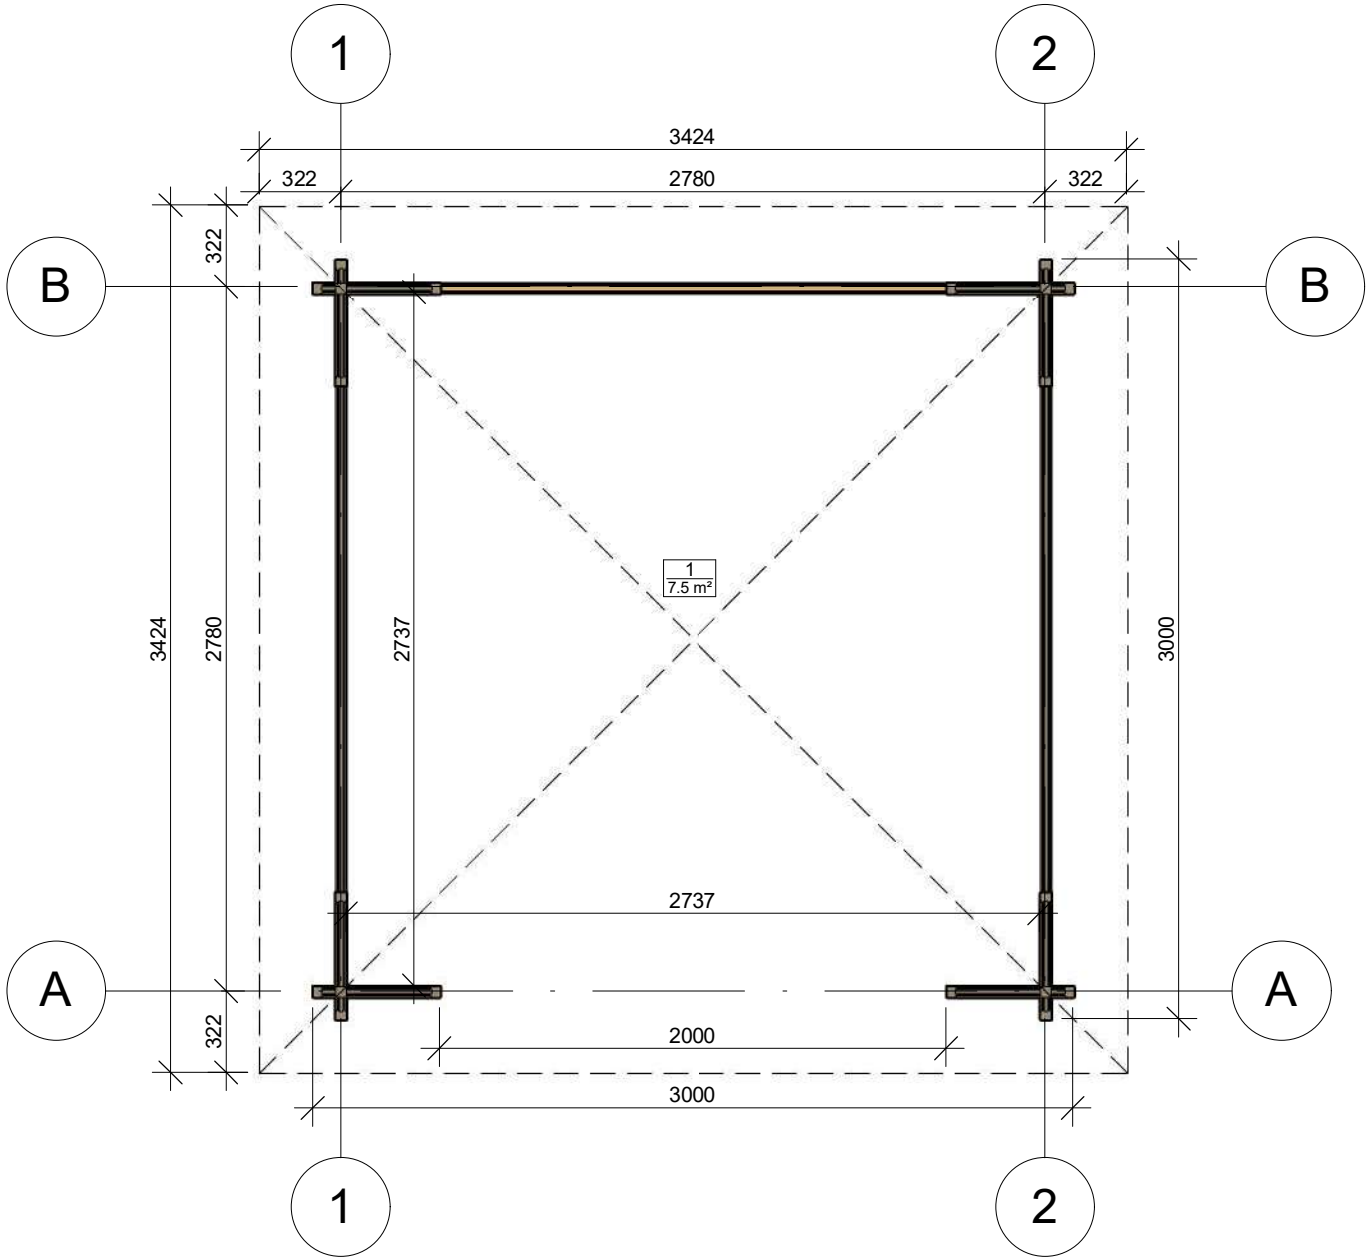


Profile	44x135 mm.	Project	44_MS1_3x3	Scale
	2017-08-01 16:39:11	Drawing name	1 FLOOR PLAN	1 : 30


Przekroj

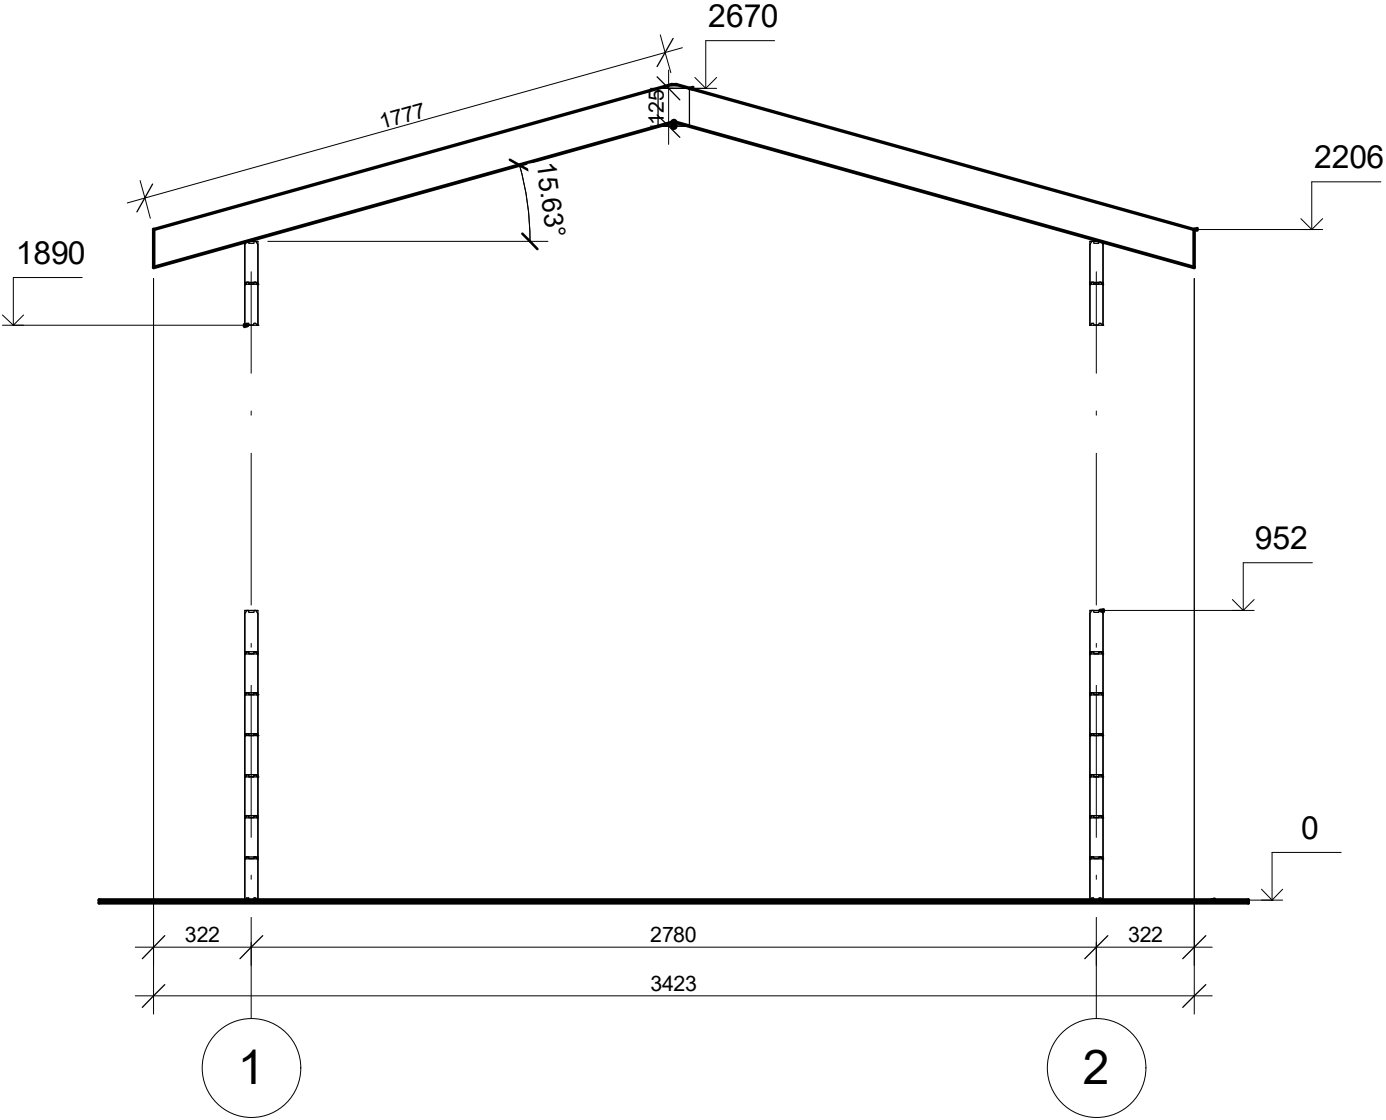


Profile	44x135 mm.	Project	44_MS1_3x3	Scale
	2017-08-02 09:15:51	Drawing name	VERTICAL SECTION 12	1 : 25

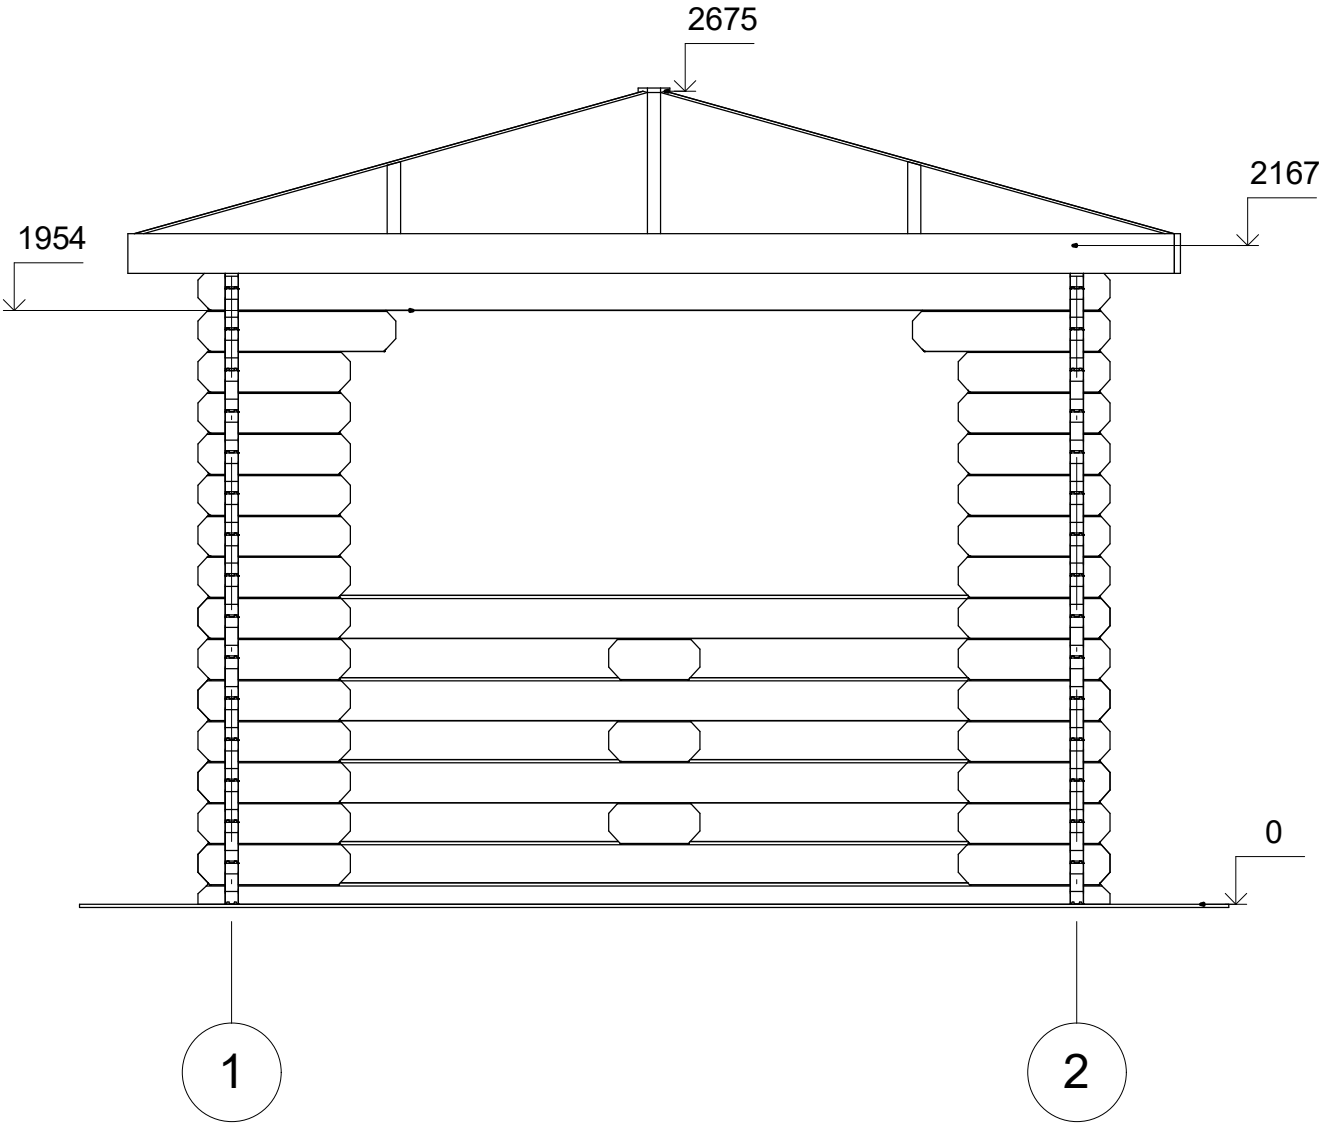


Profile	44x135 mm.	Project	44_MS1_3x3	Scale
	2017-08-02 09:02:51	Drawing name	FACADE A-12	1 : 25

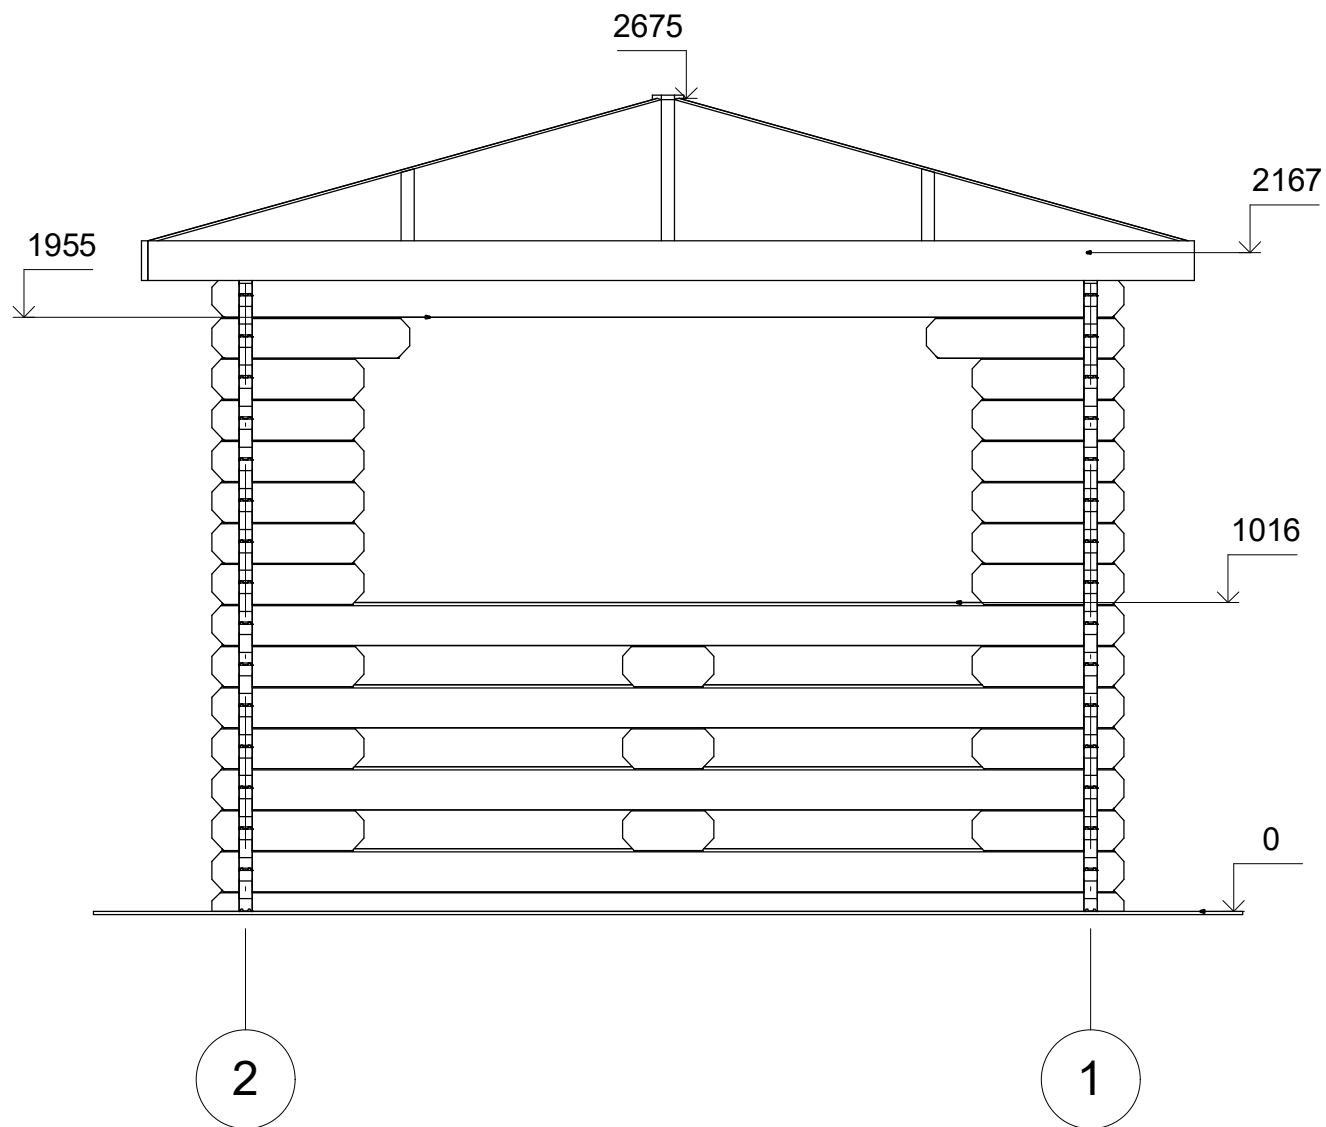

Profile	44x135 mm.	Project	44_MS1_3x3	Scale
	2017-08-02 09:02:52	Drawing name	FACADE B-21	1 : 25

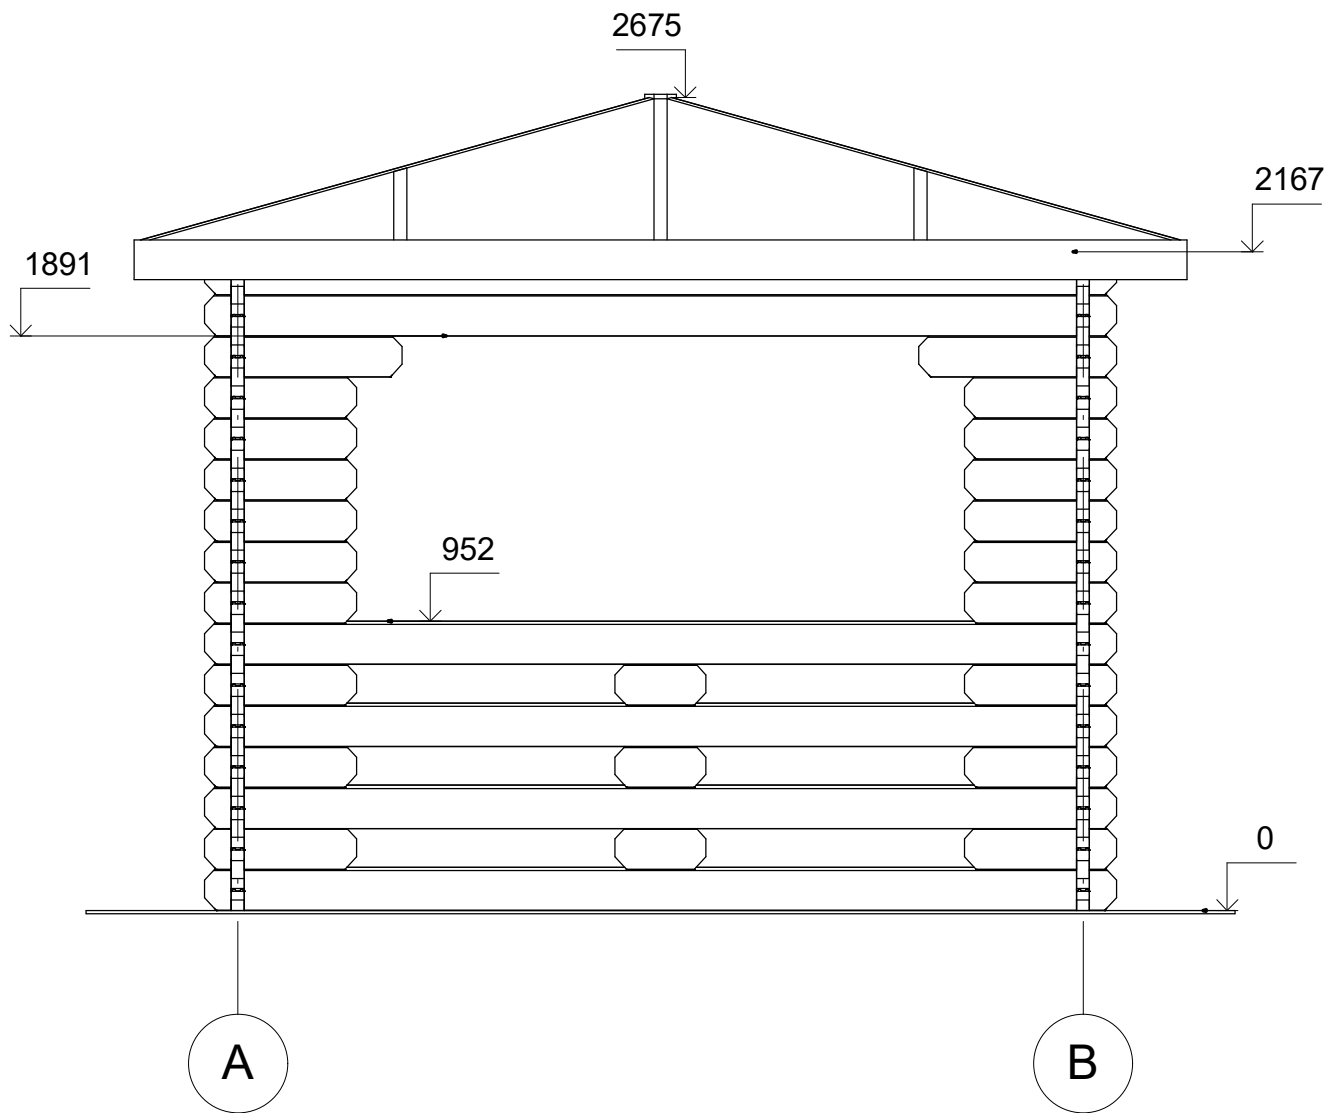

Profile	44x135 mm.	Project	44_MS1_3x3	Scale
	2017-08-02 09:02:52	Drawing name	FACADE 2-AB	1 : 25

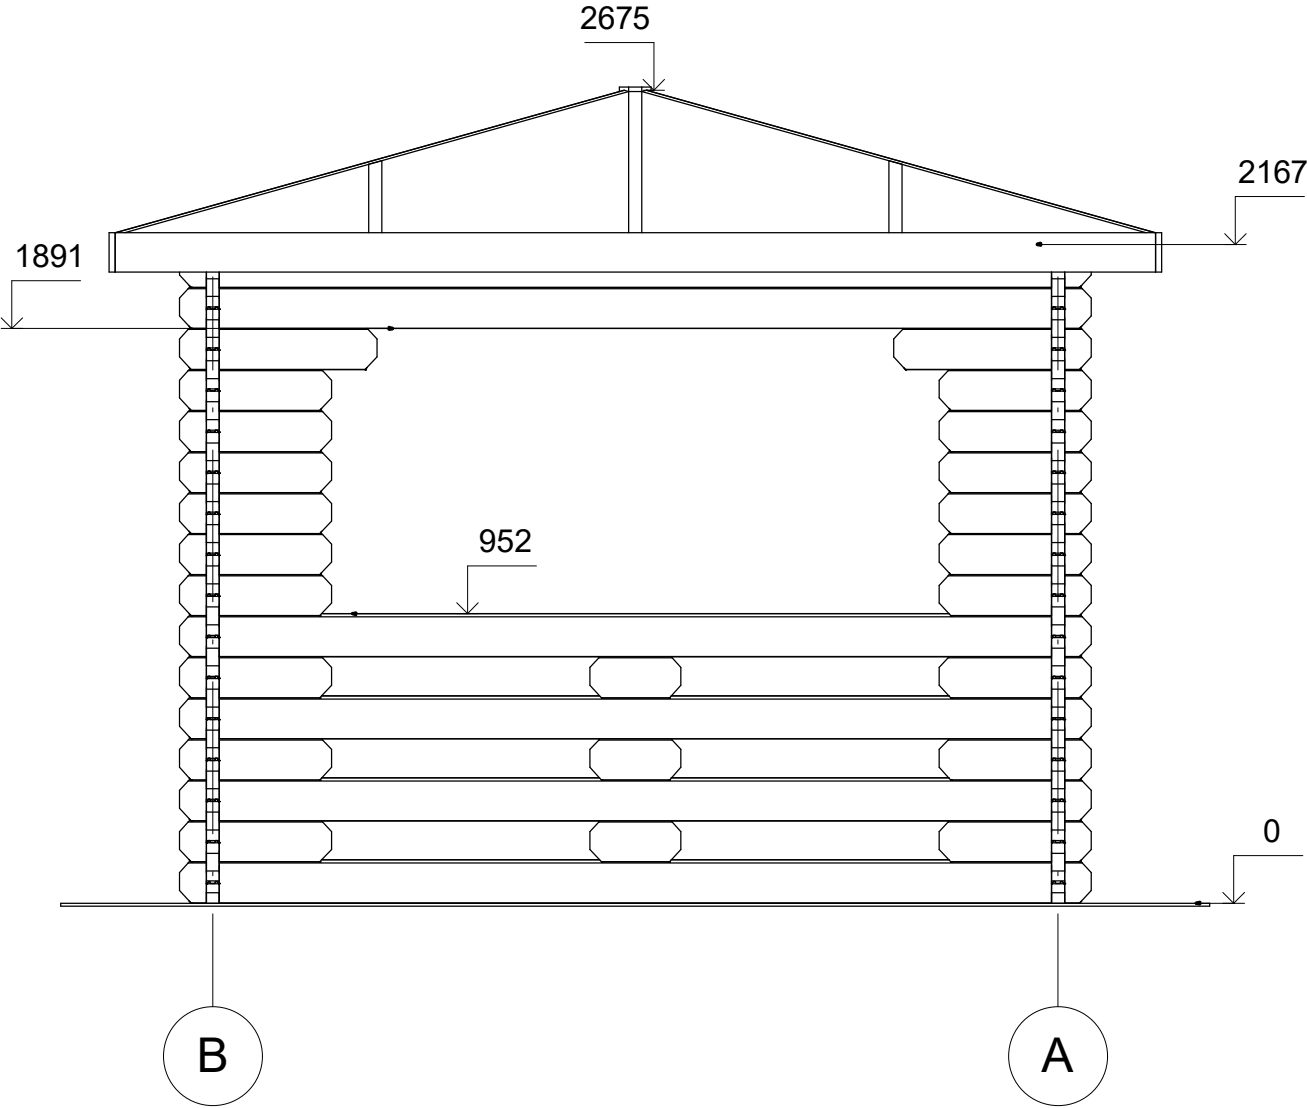

Profile	44x135 mm.	Project	44_MS1_3x3	Scale
	2017-08-02 09:02:52	Drawing name	FACADE 1-BA	1 : 25