



**Domek ogrodowy HELIS SN4.1**  
**3 x 3 m, 44 mm, Pełny zestaw**  
**PREMIUM**

Produkt #SN4.1\_3x3\_44

**13180.00 zł**

14500.00 zł / Zaoszczędzisz : 1320.00 zł

Najniższa cena w ciągu ostatnich 30 dni **14500.00 zł**

Cena obowiązuje przez 15 dni

<https://domkiekoarchitektura.pl/domek-ogrodowy-helis-sn4-1>



| Opis                                   | WARTOŚĆ                                                 |
|----------------------------------------|---------------------------------------------------------|
| Grubość ścian                          | 44 mm                                                   |
| Wymiary ścian (szerokość x długość)    | 3 x 3m                                                  |
| Wysokość ścian                         | 1890 mm                                                 |
| Wysokość do kalenicy                   | 2430 mm                                                 |
| Powierzchnia podłogi                   | 7,5 m <sup>2</sup>                                      |
| Powierzchnia dachu                     | 11,2 m <sup>2</sup>                                     |
| Kąt nachylenia dachu                   | 21 ° odpowiada 38 %                                     |
| Obliczone obciążenie konstrukcji dachu | 150 kg/m <sup>2</sup>                                   |
| Okna                                   | Szt. / stronę otwarcia sprawdź według rysunków projektu |
| Drzwi                                  | Szt. / stronę otwarcia sprawdź według rysunków projektu |
| Bramy garażowe                         | Szt. / stronę otwarcia sprawdź według rysunków projektu |
| Zastosowane szkło                      | Podwójne zespolone                                      |
| Wypust dachowy                         | Sprawdź według rysunków projektu                        |
| Powierzchnia zewnętrzna ( ściany )     | 20 m <sup>2</sup>                                       |
| Powierzchnia wewnętrzna (ściany )      | 23,4 m <sup>2</sup>                                     |
| Poziom wilgotności drewna              | ~ 18 %                                                  |

Wymiary i waga opakowania

H 820 x B 1200 x L 3300 mm = 960 kg

## Zestaw produktu


S

- Hydroizolacja na fundament pod podwaliny
- Podwaliny fundamentów płaskich
- Deska podłogowa grubości ok 18 mm z pióro wpustem
- Zestaw listwy przypodłogowej
- Zestaw profilowanych balików ścian:
  - Balik 44 mm z podwójnym piórem wpust
- Schody lub drabina na antresolę lub piętro, zmienna w zależności od planów i modelu
- Podłoga piętra z litego drewna grubości ok 18 mm z pióro wpustem
- Deska dachowa grubości ok 18 mm z pióro wpustem
- Zestaw elementów wykończeniowych z drewna: deska czołowa dachu, dekoracja dachu, deska czołowa więźby dachowej oraz listwa przysufitowa
- Papa bitumiczna na pokrycie dachowe w rolkach, przybijana
- Zestaw elementów montażowych
- Materiały uszczelniające: taśma do uszczelniania drzwi, okien oraz narożników od wewnątrz; silikon do narożników na zewnątrz oraz uszczelniania ścian
- Próg metalowy do drzwi wejściowych
- Zestaw okien i drzwi z podwójną szybą, drzwi wewnętrzne całkowicie drewniane. Stronę otwarcia drzwi i okien prosimy sprawdzić według rysunków projektu
- Podwójna uszczelka gumowa do dodatkowej ochrony okien i drzwi przed deszczem i wiatrem oraz zestaw zamków i klamek
- Zestaw do montażu tarasu z deski grubości ok 18 mm

Tel.: +48 856 723 031

Kontakt mailowy: [sklep@domkiekoarchitektura.pl](mailto:sklep@domkiekoarchitektura.pl)  
[www.domkiekoarchitektura.pl](http://www.domkiekoarchitektura.pl)

3D WIZUALIZACJA

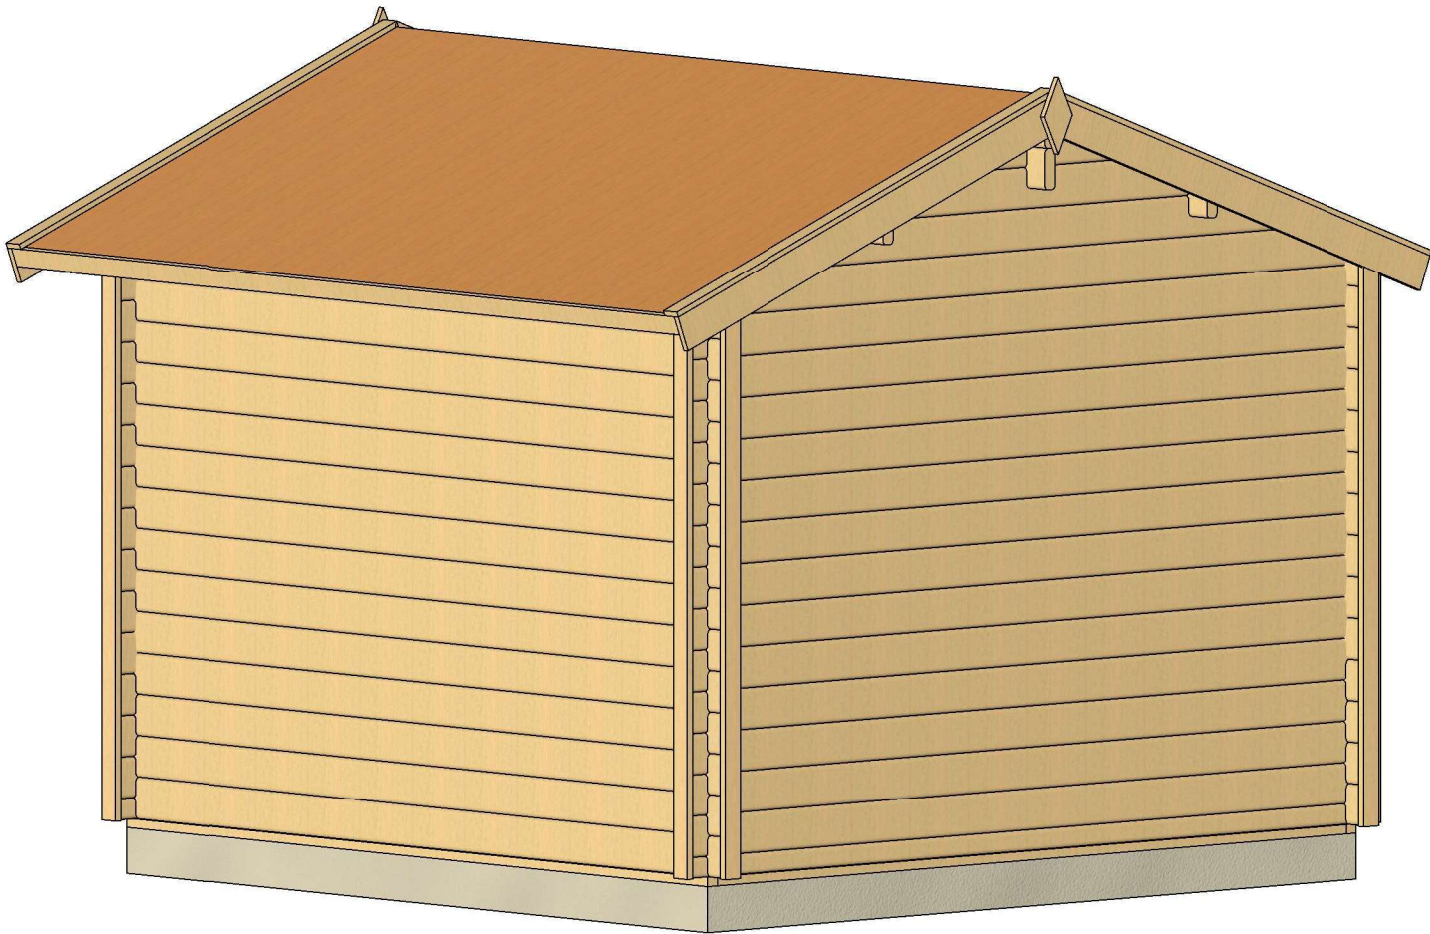


|                   |         |             |          |                     |                                 |       |
|-------------------|---------|-------------|----------|---------------------|---------------------------------|-------|
| All interior area | 7.5 m2  | Profile     | 44x135mm | Project             | 44_SN4.1_3x3 BK23               | Scale |
| All roof area     | 11.2 m2 | All terrace |          | 2023-03-24 12:56:29 | Drawing name 3D VISUALIZATION 2 |       |

# 3D WIZUALIZACJA



|                   |         |             |                        |              |                    |       |
|-------------------|---------|-------------|------------------------|--------------|--------------------|-------|
| All interior area | 7.5 m2  | Profile     | 44x135mm               | Project      | 44_SN4.1_3x3 BK23  | Scale |
| All roof area     | 11.2 m2 | All terrace | 2023-03-24<br>12:56:28 | Drawing name | 3D VISUALIZATION 1 |       |


# PLAN FUNDAMENTU

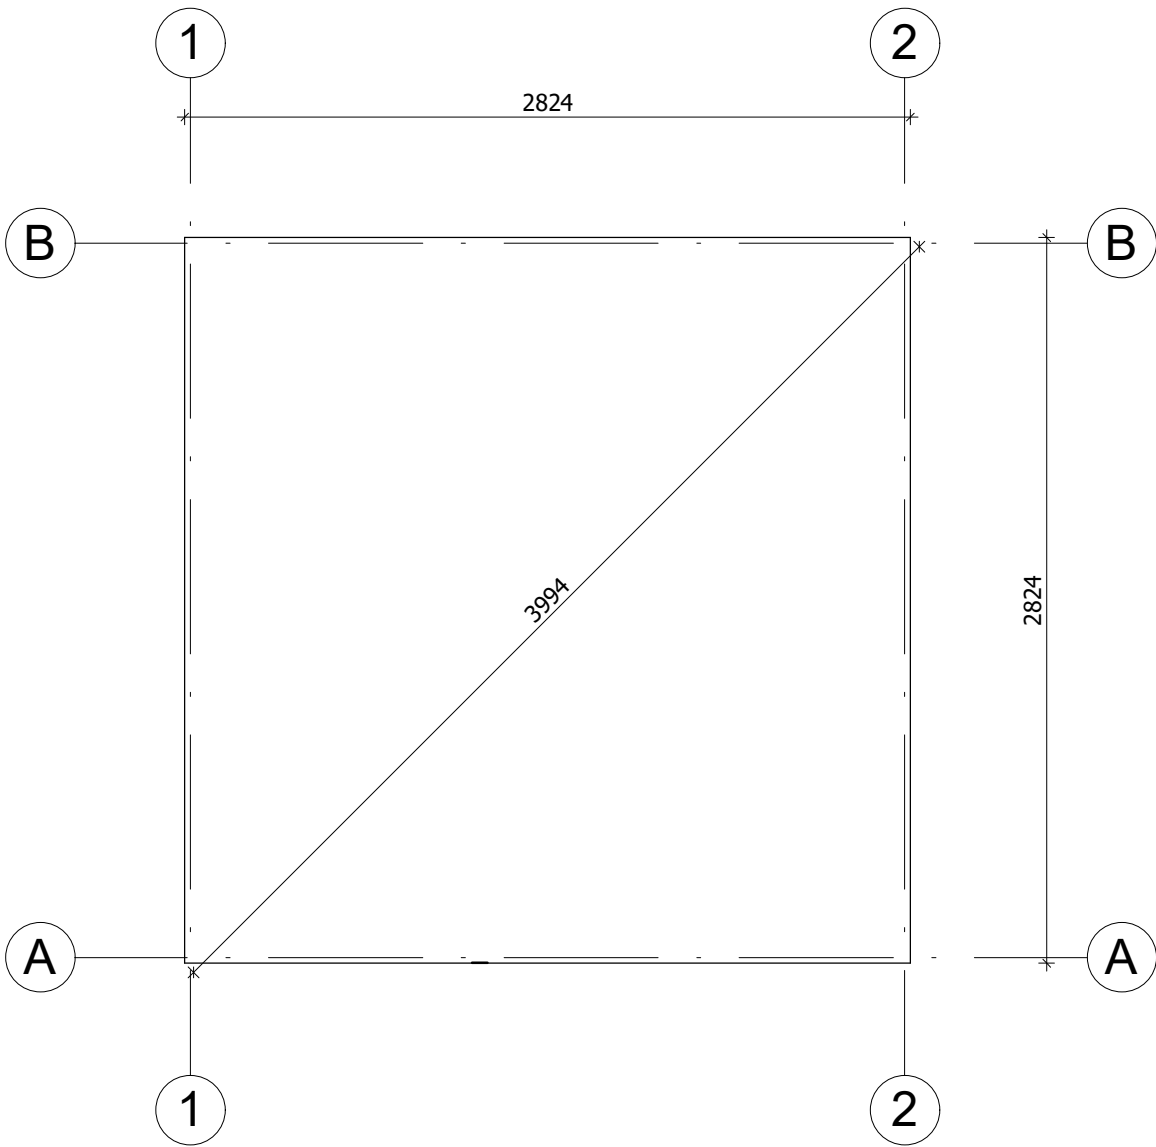

Fundament należy wykonać zgodnie z wymiarami planu, aby zapobiec wszelkim wewnętrznym zaburzeniom w konstrukcji (infiltracja wody, odkształcenie konstrukcji itp.)Nasze projekty muszą być montowane na fundamencie o maksymalnym nachyleniu 10mm na 10m.


|                   |         |             |          |                     |                   |           |
|-------------------|---------|-------------|----------|---------------------|-------------------|-----------|
| All interior area | 7.5 m2  | Profile     | 44x135mm | Project             | 44_SN4.1_3x3 BK23 | Scale     |
| All roof area     | 11.2 m2 | All terrace |          | 2023-03-24 12:59:14 | Drawing name      | BASE SIZE |
|                   |         |             |          |                     |                   | 1 : 30    |

RZUT PLANU

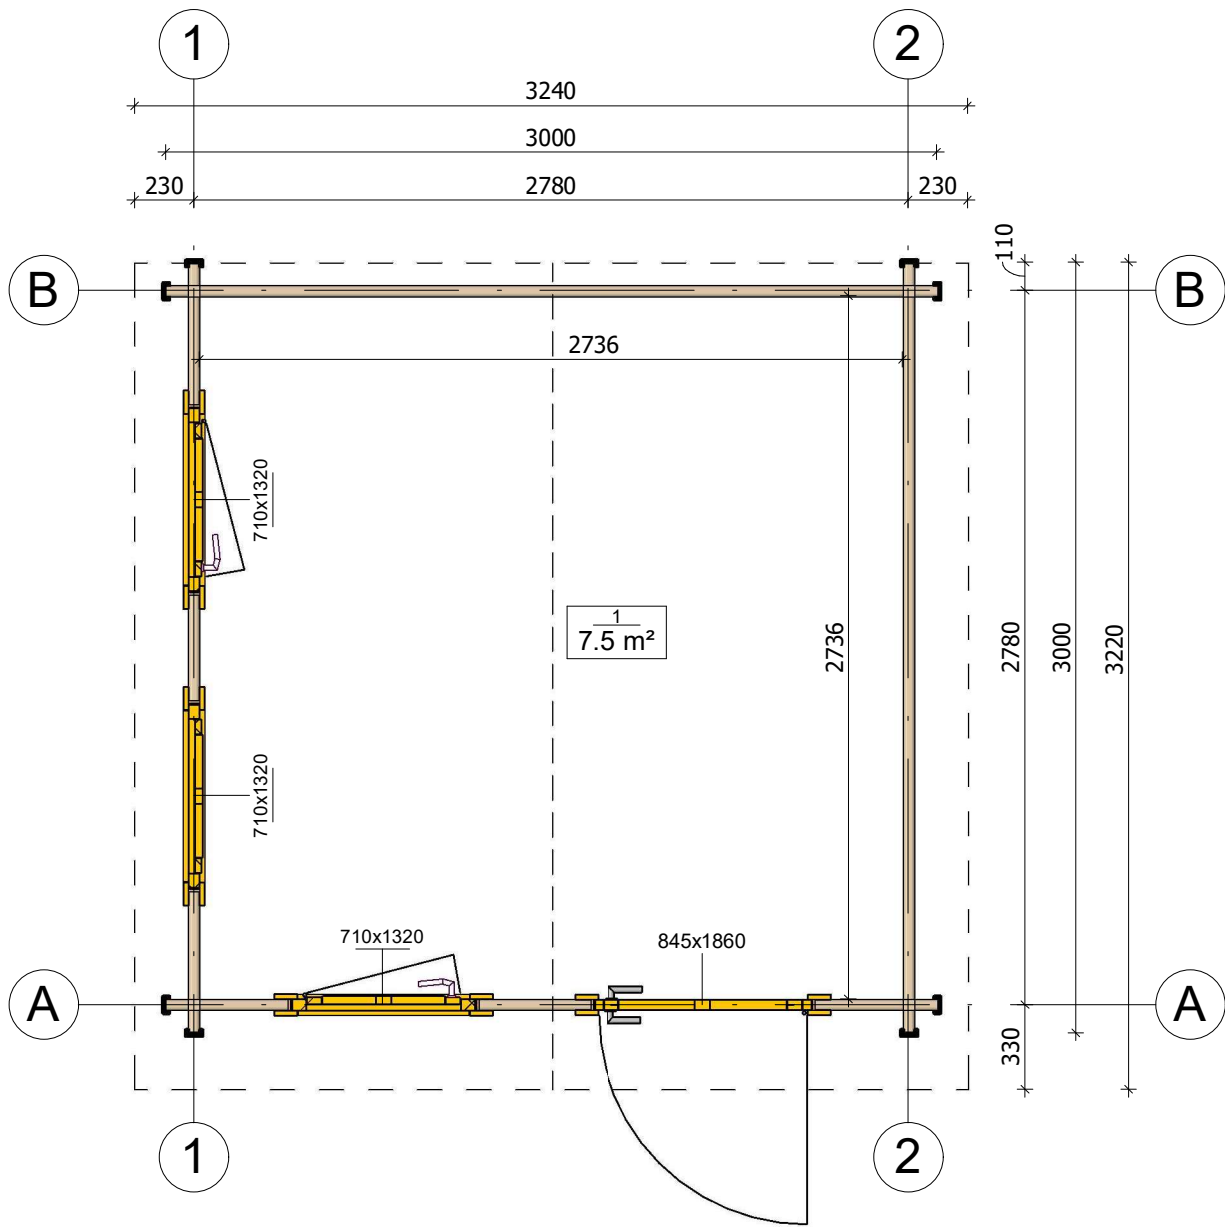


|                   |         |             |          |                     |                           |        |
|-------------------|---------|-------------|----------|---------------------|---------------------------|--------|
| All interior area | 7.5 m2  | Profile     | 44x135mm | Project             | 44_SN4.1_3x3 BK23         | Scale  |
| All roof area     | 11.2 m2 | All terrace |          | 2023-05-30 11:17:09 | Drawing name 1 FLOOR PLAN | 1 : 30 |

PRZEKROJ

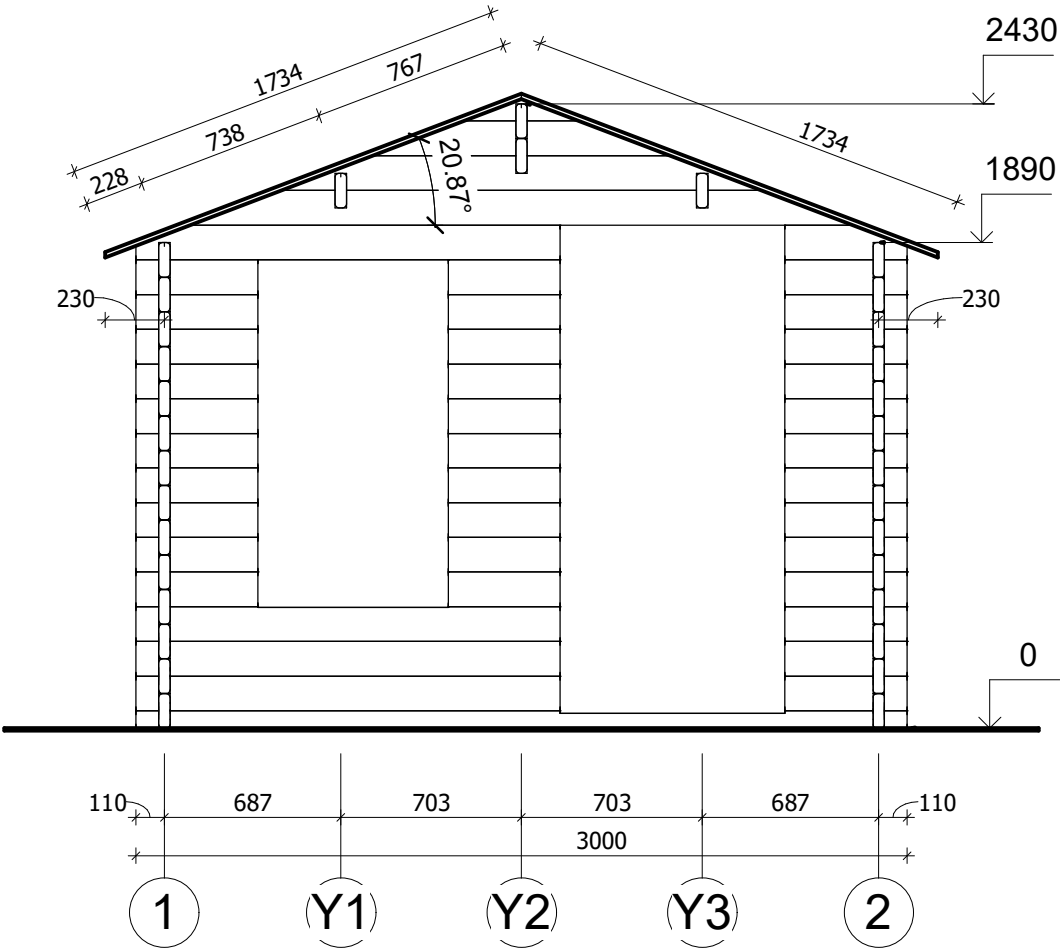


|                   |         |             |          |                     |                   |                       |
|-------------------|---------|-------------|----------|---------------------|-------------------|-----------------------|
| All interior area | 7.5 m2  | Profile     | 44x135mm | Project             | 44_SN4.1_3x3 BK23 | Scale                 |
| All roof area     | 11.2 m2 | All terrace |          | 2023-03-24 12:52:00 | Drawing name      | VERTICAL SECTION A-12 |
|                   |         |             |          |                     |                   | 1 : 30                |

# ELEWACJE

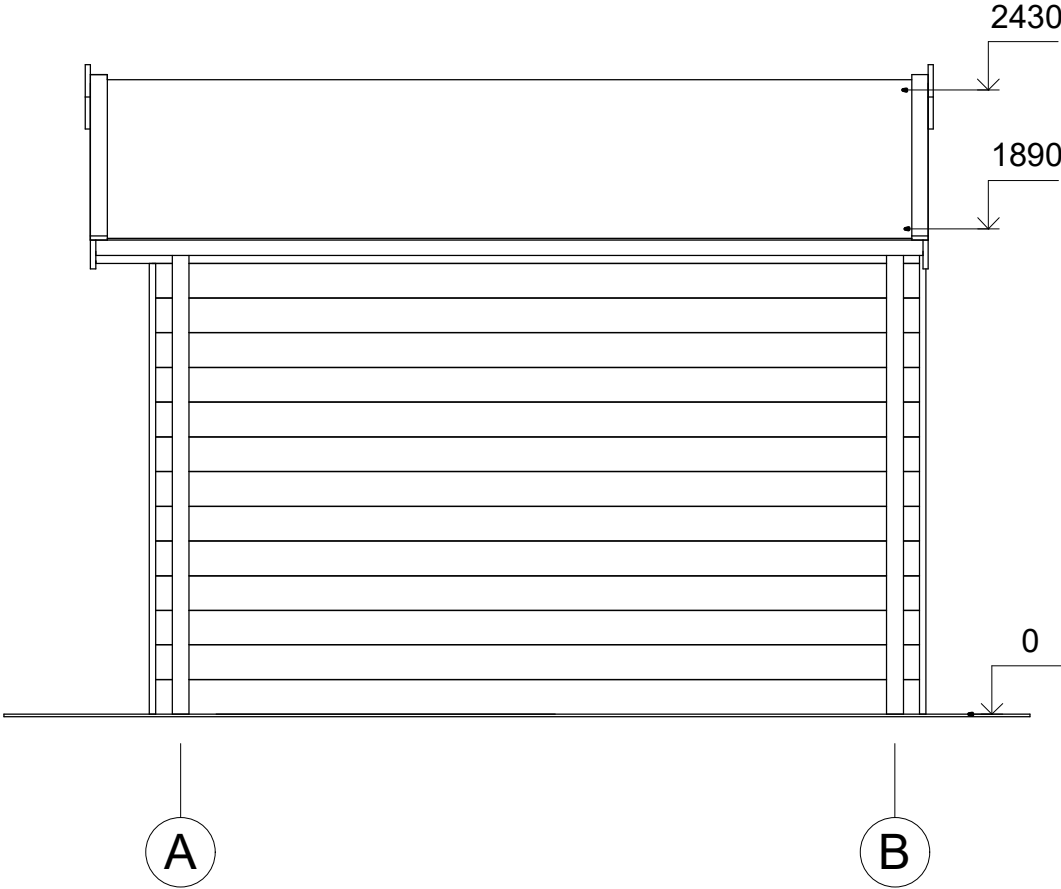


|                   |         |             |          |                        |                   |           |
|-------------------|---------|-------------|----------|------------------------|-------------------|-----------|
| All interior area | 7.5 m2  | Profile     | 44x135mm | Project                | 44_SN4.1_3x3 BK23 | Scale     |
| All roof area     | 11.2 m2 | All terrace |          | 2023-05-30<br>11:24:42 | Drawing name      | FACADE AB |
|                   |         |             |          |                        |                   | 1 : 30    |

ELEWACJE

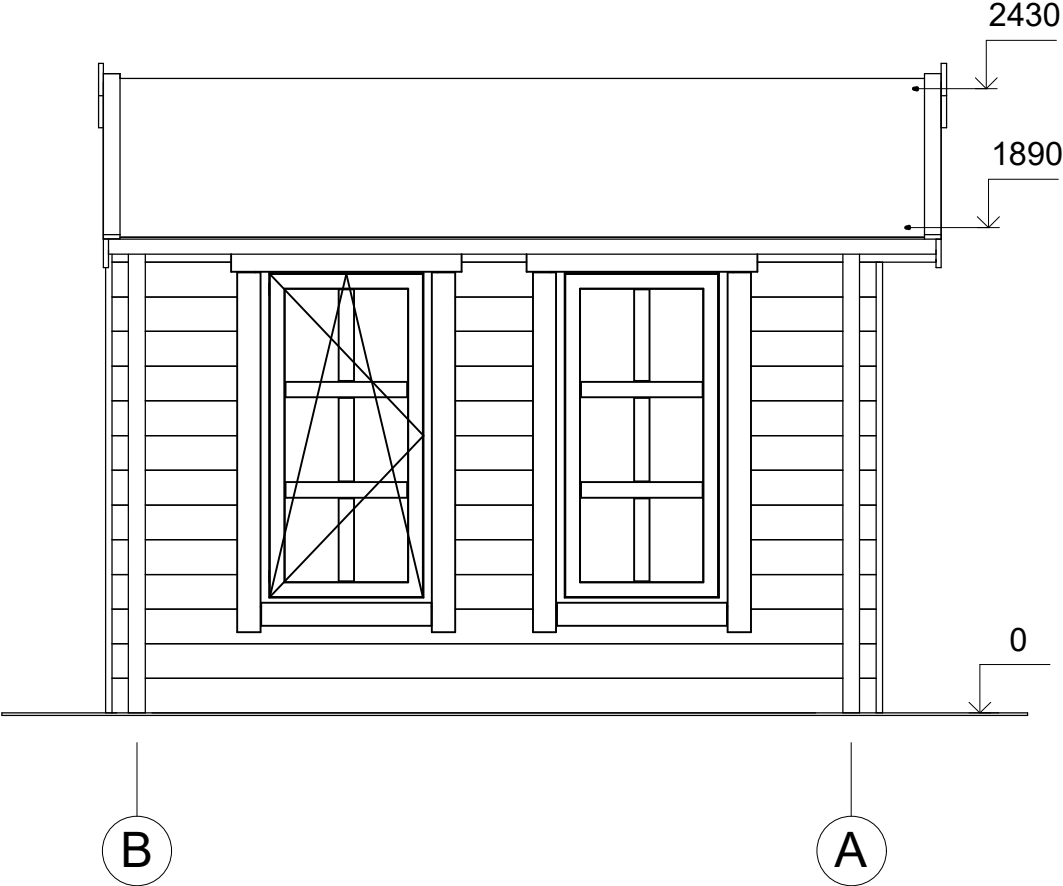


|                   |         |             |          |                     |                   |           |
|-------------------|---------|-------------|----------|---------------------|-------------------|-----------|
| All interior area | 7.5 m2  | Profile     | 44x135mm | Project             | 44_SN4.1_3x3 BK23 | Scale     |
| All roof area     | 11.2 m2 | All terrace |          | 2023-05-30 11:24:42 | Drawing name      | FACADE BA |
|                   |         |             |          |                     |                   | 1 : 30    |

# ELEWACJE

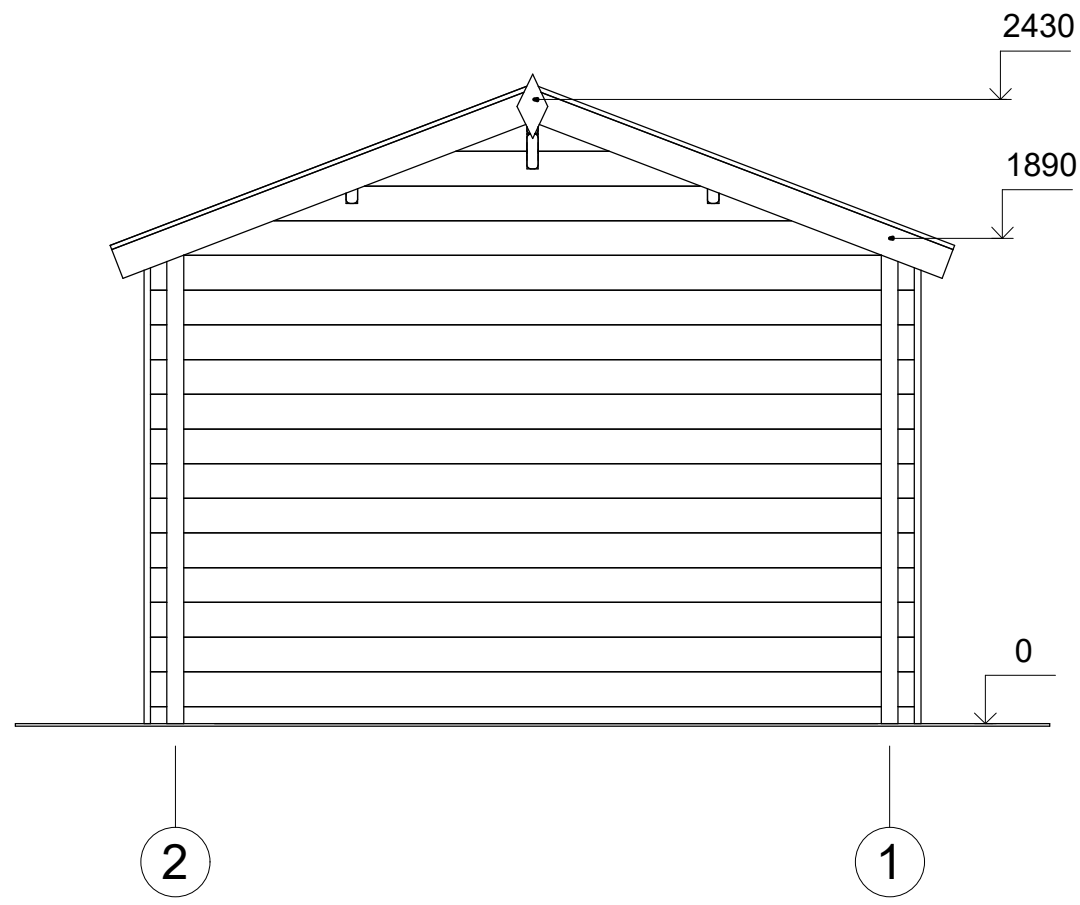

|                   |         |             |          |                        |                   |           |
|-------------------|---------|-------------|----------|------------------------|-------------------|-----------|
| All interior area | 7.5 m2  | Profile     | 44x135mm | Project                | 44_SN4.1_3x3 BK23 | Scale     |
| All roof area     | 11.2 m2 | All terrace |          | 2023-05-30<br>11:24:42 | Drawing name      | FACADE 21 |
|                   |         |             |          |                        |                   | 1 : 30    |

ELEWACJE

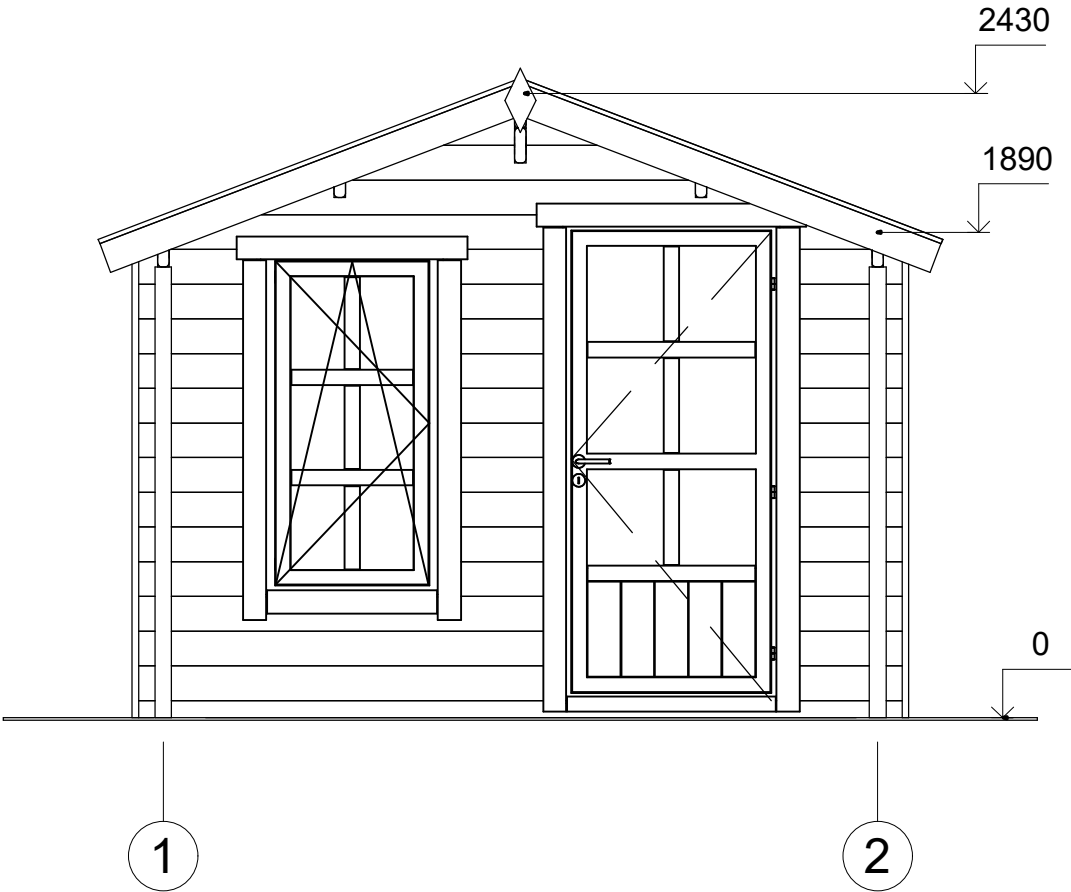

|                   |         |             |          |                     |                   |           |
|-------------------|---------|-------------|----------|---------------------|-------------------|-----------|
| All interior area | 7.5 m2  | Profile     | 44x135mm | Project             | 44_SN4.1_3x3 BK23 | Scale     |
| All roof area     | 11.2 m2 | All terrace |          | 2023-05-30 11:24:41 | Drawing name      | FACADE 12 |
|                   |         |             |          |                     |                   | 1 : 30    |