



Dom letniskowy KAWICE VSP2.1
4 x 5 m, 58 mm, Pełny zestaw
PREMIUM

Produkt #VSP2.1_4x5_58

42440.00 zł

44810.00-zł / Zaoszczędzisz : 2370.00 zł

Najniższa cena w ciągu ostatnich 30 dni **44810.00 zł**

Cena obowiązuje przez 15 dni

<https://domkiekoarchitektura.pl/dom-letniskowy-kawice-vsp2-1>



Opis	WARTOŚĆ
Grubość ścian	58 mm
Wymiary ścian (szerokość x długość)	4 x 5m
Wysokość ścian	3105 mm
Wysokość do kalenicy	4320 mm
Powierzchnia podłogi	34 m ²
Powierzchnia dachu	30 m ²
Kąt nachylenia dachu	33 ° odpowiada 64 %
Obliczone obciążenie konstrukcji dachu	150 kg/m ²
Okna	Szt. / stronę otwarcia sprawdź według rysunków projektu
Drzwi	Szt. / stronę otwarcia sprawdź według rysunków projektu
Zastosowane szkło	Podwójne zespolone
Wypust dachowy	Sprawdź według rysunków projektu
Powierzchnia zewnętrzna (ściany)	73 m ²
Powierzchnia wewnętrzna (ściany)	91 m ²
Poziom wilgotności drewna	~ 18 %

Wymiary i waga opakowania

H 780 x B 1200 x L 5900 mm = 1090 kg

H 590 x B 1200 x L 5900 mm = 1090 kg

H 650 x B 1200 x L 4800 mm = 1070 kg

Zestaw produktu

P

- Hydroizolacja na fundament pod podwaliny
- Podwaliny fundamentów płaskich
- Deska podłogowa grubości ok 18 mm z pióro wpustem
- Zestaw listwy przypodłogowej
- Zestaw profilowanych balików ścian:

Balik 58 mm z podwójnym piórem wpust


- Schody lub drabina na antresolę lub piętro, zmienna w zależności od planów i modelu
- Podłoga piętra z litego drewna grubości ok 18 mm z pióro wpustem
- Deska dachowa grubości ok 18 mm z pióro wpustem
- Zestaw elementów wykończeniowych z drewna: deska czołowa dachu, dekoracja dachu, deska czołowa więźby dachowej oraz listwa przysufitowa
- Papa bitumiczna na pokrycie dachowe w rolkach, przybijana
- Zestaw elementów montażowych
- Materiały uszczelniające: taśma do uszczelniania drzwi, okien oraz narożników od wewnątrz; silikon do narożników na zewnątrz oraz uszczelniania ścian
- Próg metalowy do drzwi wejściowych
- Zestaw okien i drzwi z podwójną szybą, drzwi wewnętrzne całkowicie drewniane. Stronę otwarcia drzwi i okien prosimy sprawdzić według rysunków projektu
- Podwójna uszczelka gumowa do dodatkowej ochrony okien i drzwi przed deszczem i wiatrem oraz zestaw zamków i klamek
- Zestaw do montażu tarasu z deski grubości ok 18 mm

Tel.: +48 856 723 031


Kontakt mailowy: sklep@domkiekoarchitektura.pl
www.domkiekoarchitektura.pl



Profile	58x135mm	Project	58_VSP2.1_4x5	Scale
	2017-05-19 16:18:51	Drawing name	3D VISUALIZATION	

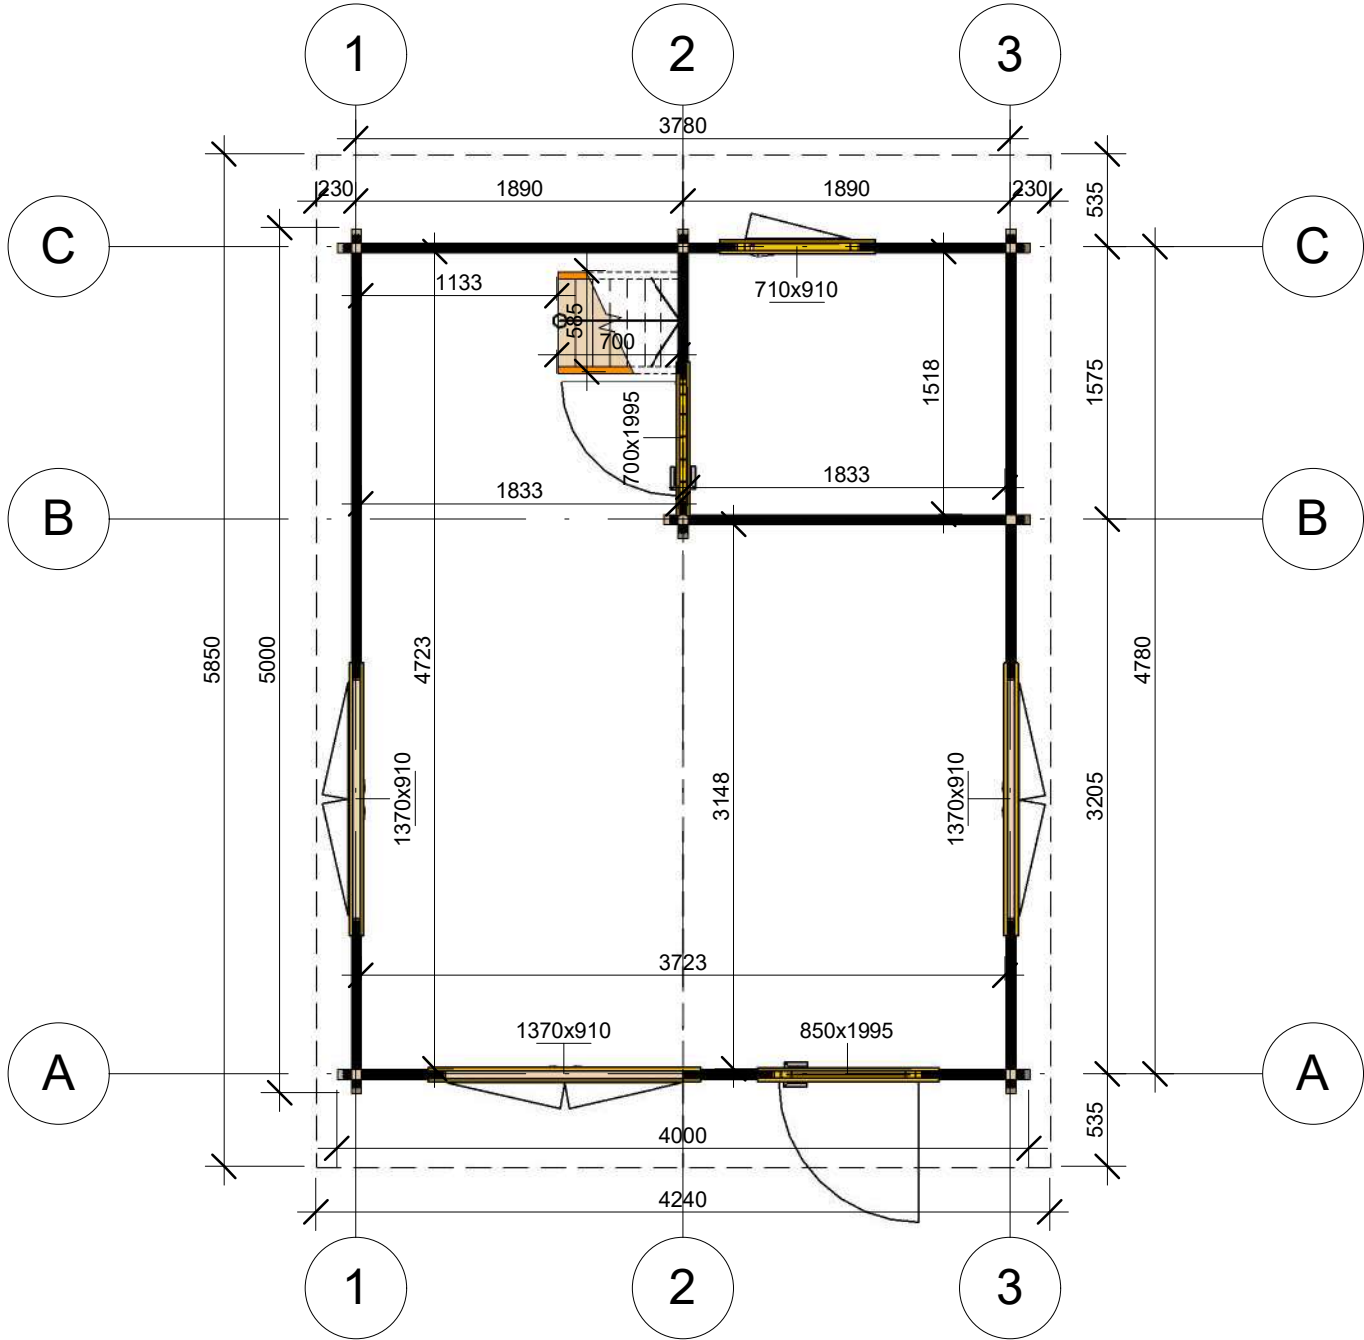


Profile	58x135mm	Project	58_VSP2.1_4x5	Scale
	2017-05-19 16:16:15	Drawing name	1 FLOOR PLAN	1 : 45

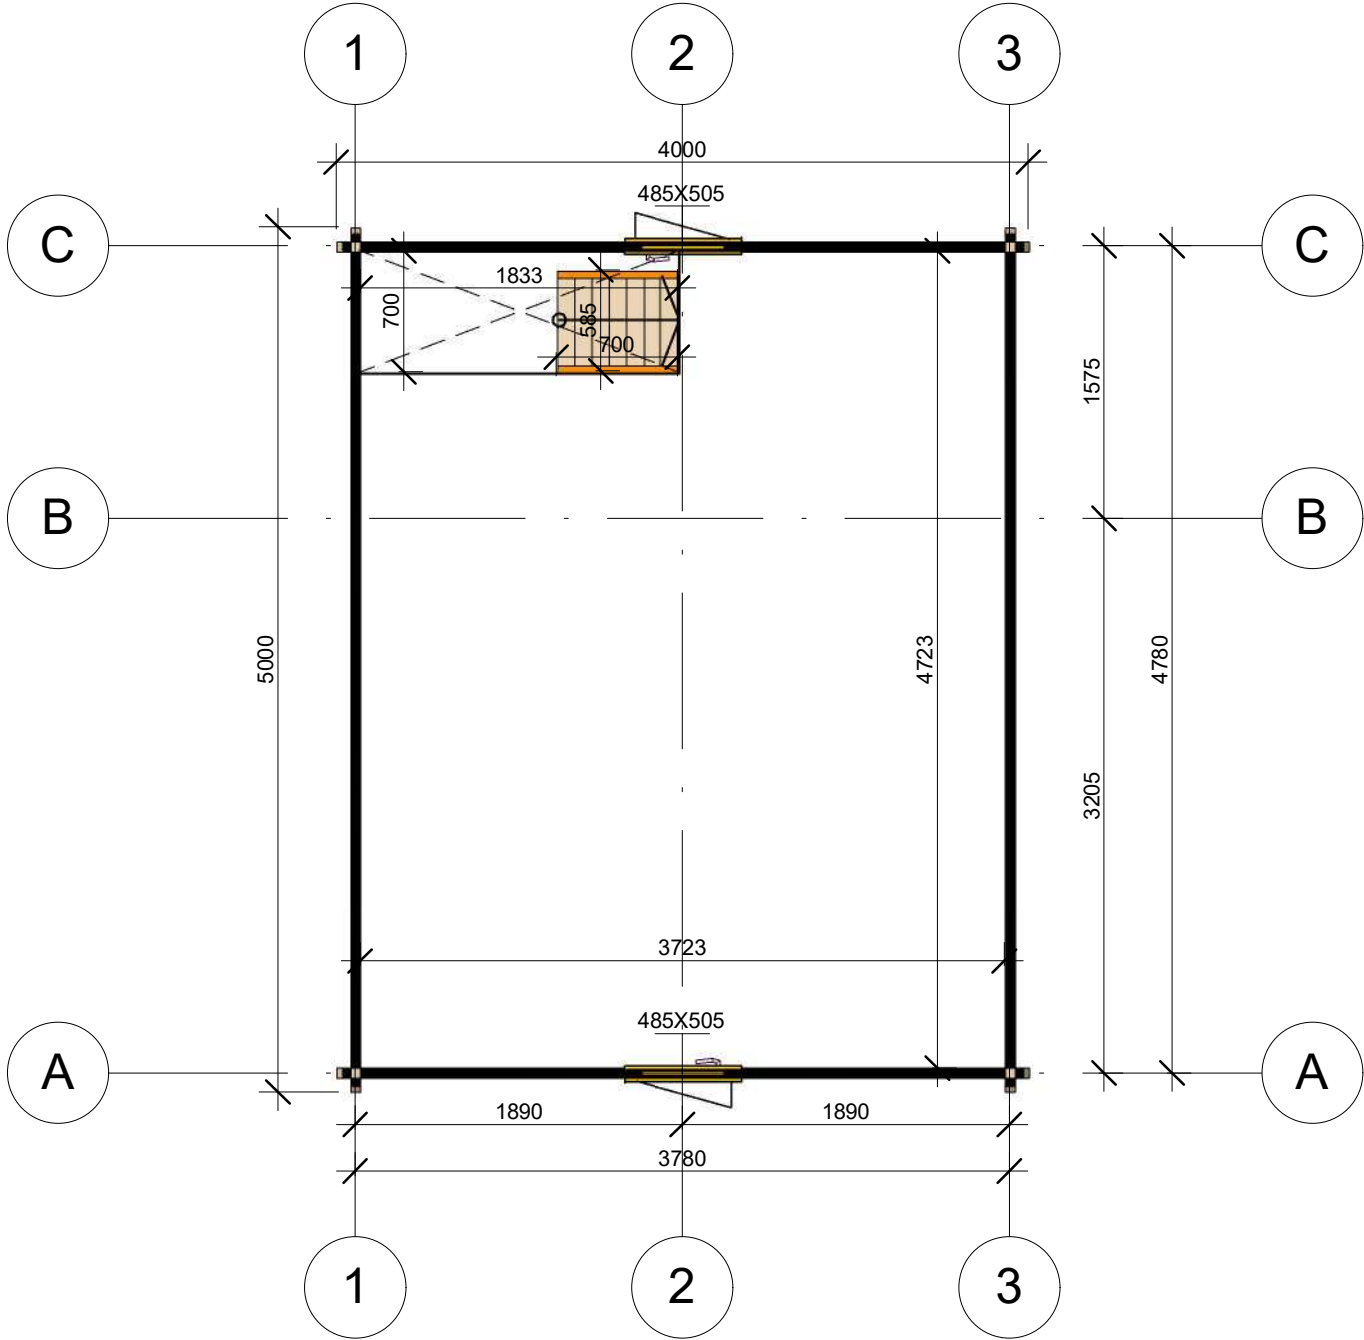


Profile	58x135mm	Project	58_VSP2.1_4x5	Scale
	2017-05-19 16:16:15	Drawing name	2 FLOOR PLAN	1 : 45

Przekroj

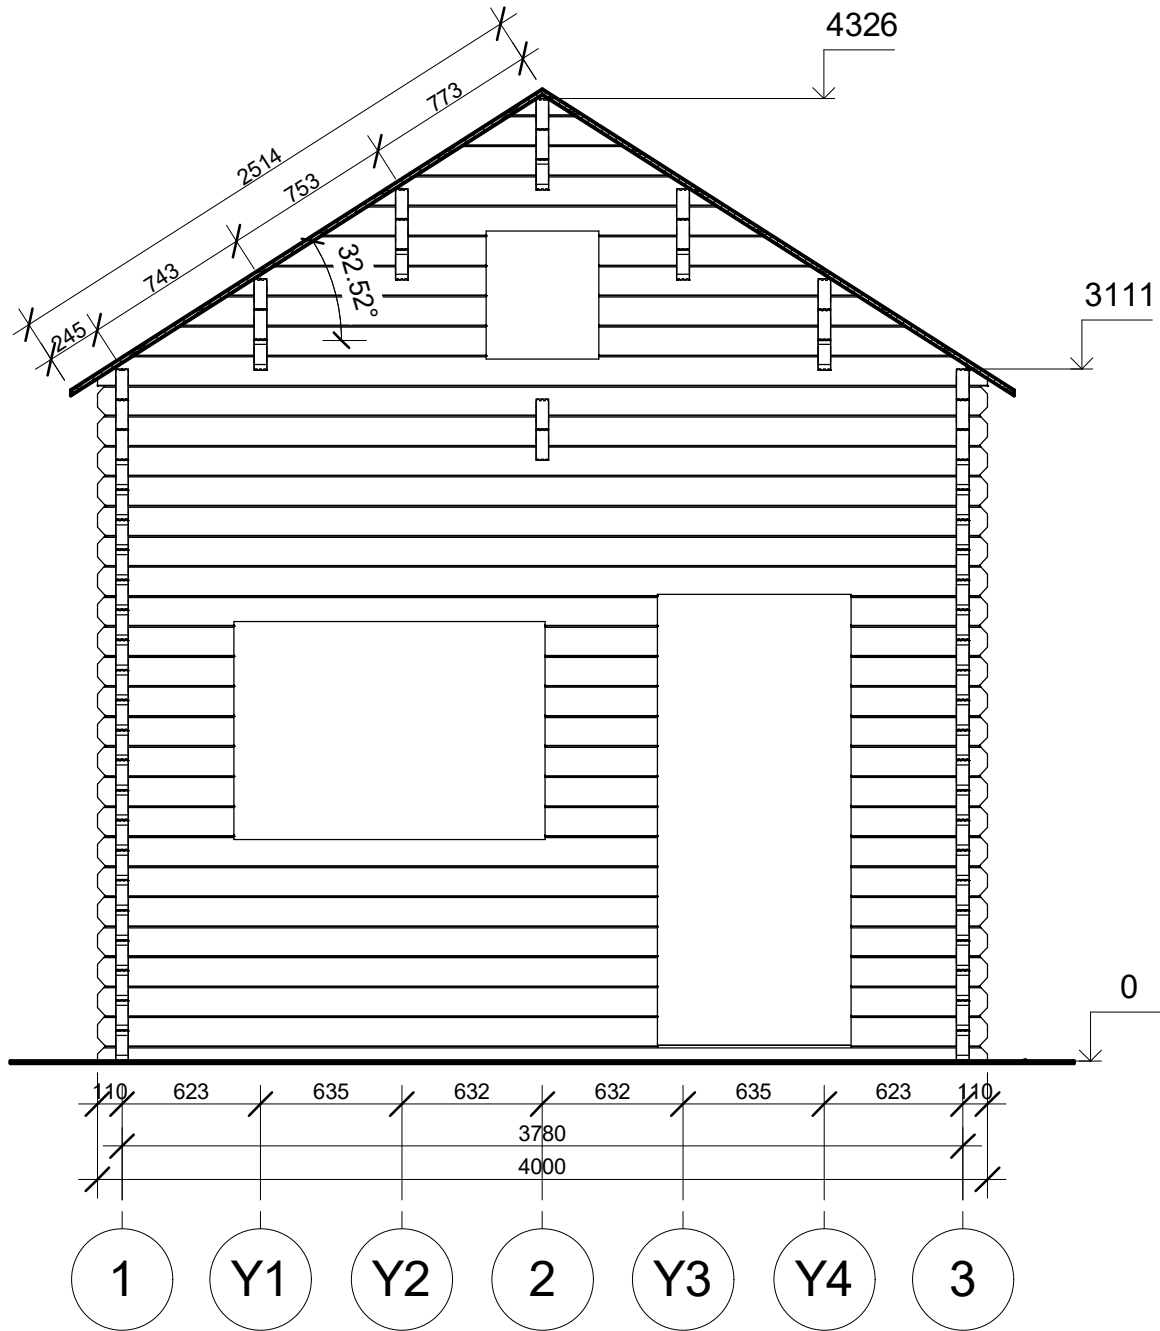


Profile	58x135mm	Project	58_VSP2.1_4x5	Scale
	2017-05-19 16:18:25	Drawing name	VERTICAL SECTION A-13	1 : 35



Przekroj

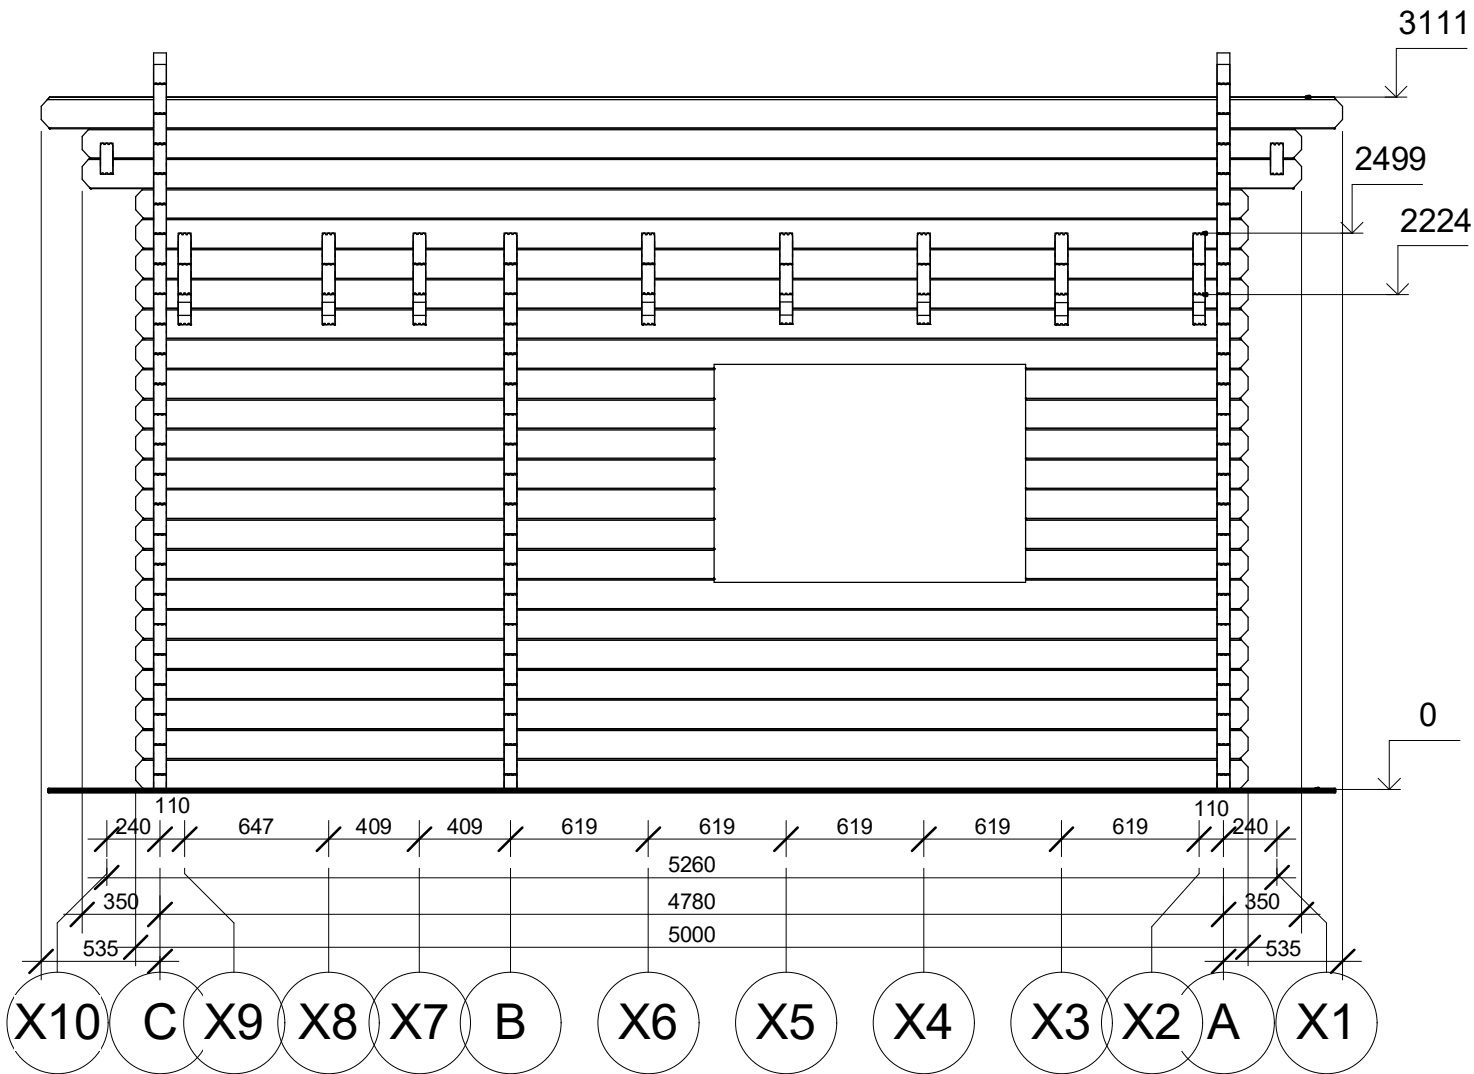



Profile	58x135mm	Project	58_VSP2.1_4x5	Scale
	2017-05-19 16:18:26	Drawing name	VERTICAL SECTION 1-CA	1 : 35

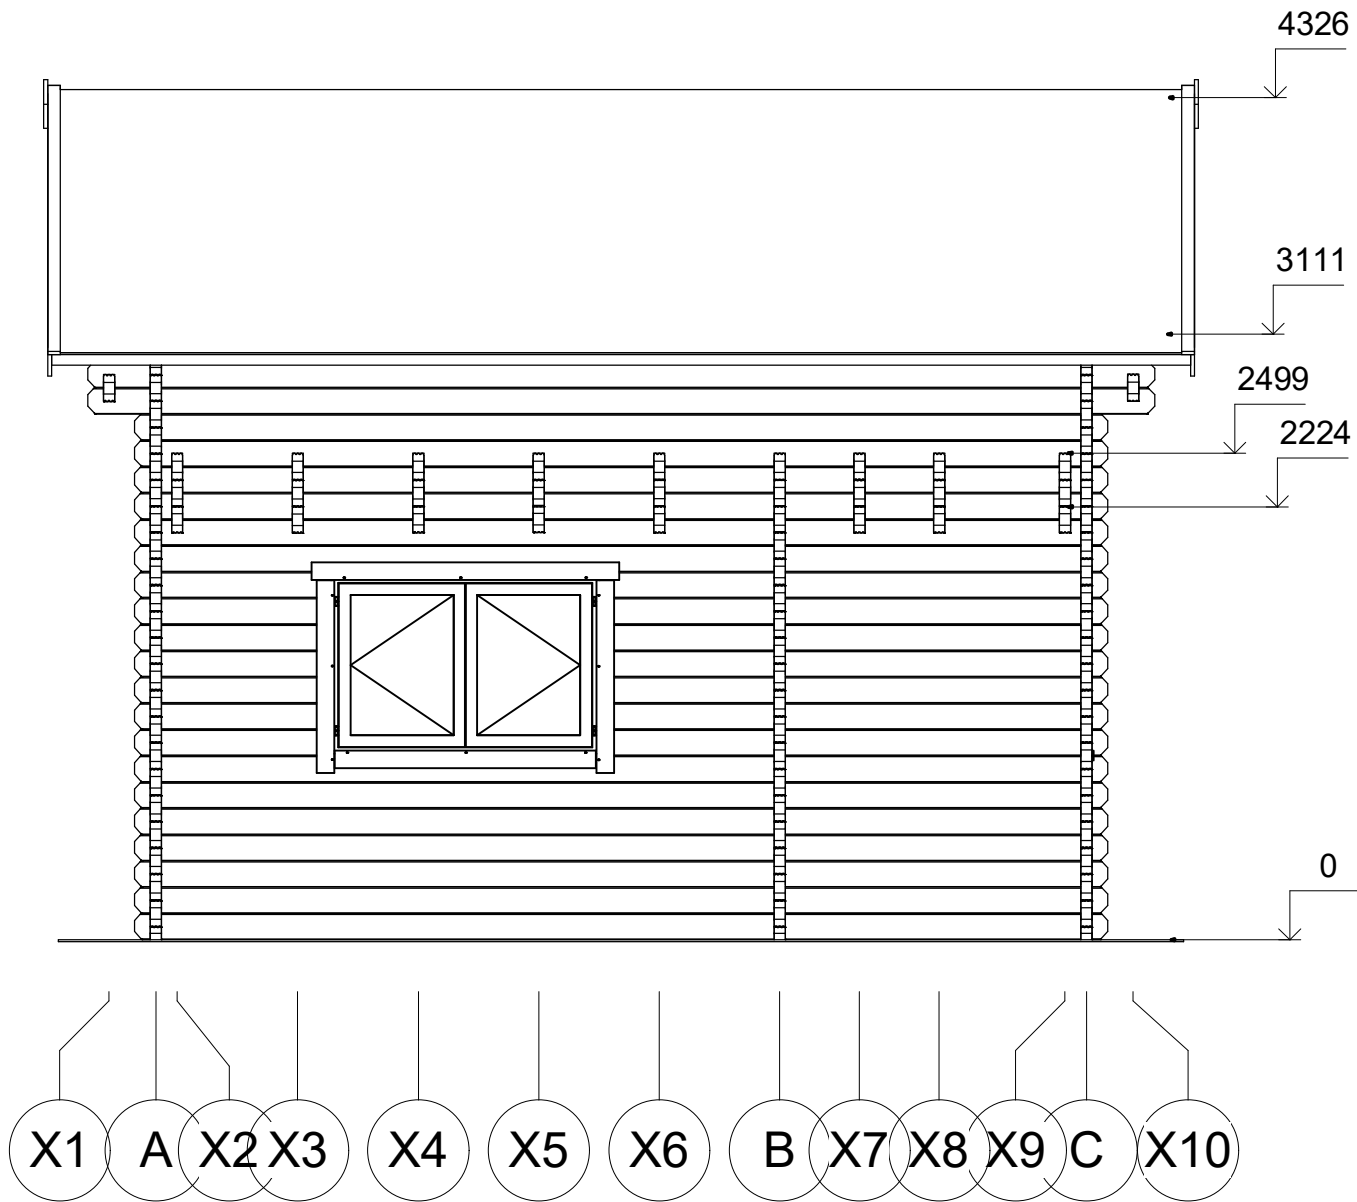

Profile	58x135mm	Project	58_VSP2.1_4x5	Scale
	2017-05-19 16:22:01	Drawing name	FACADE AC	1 : 40

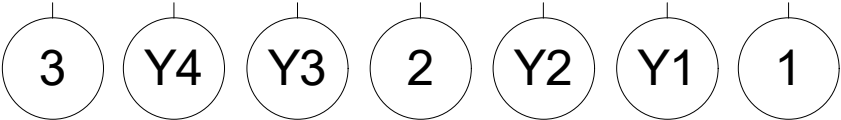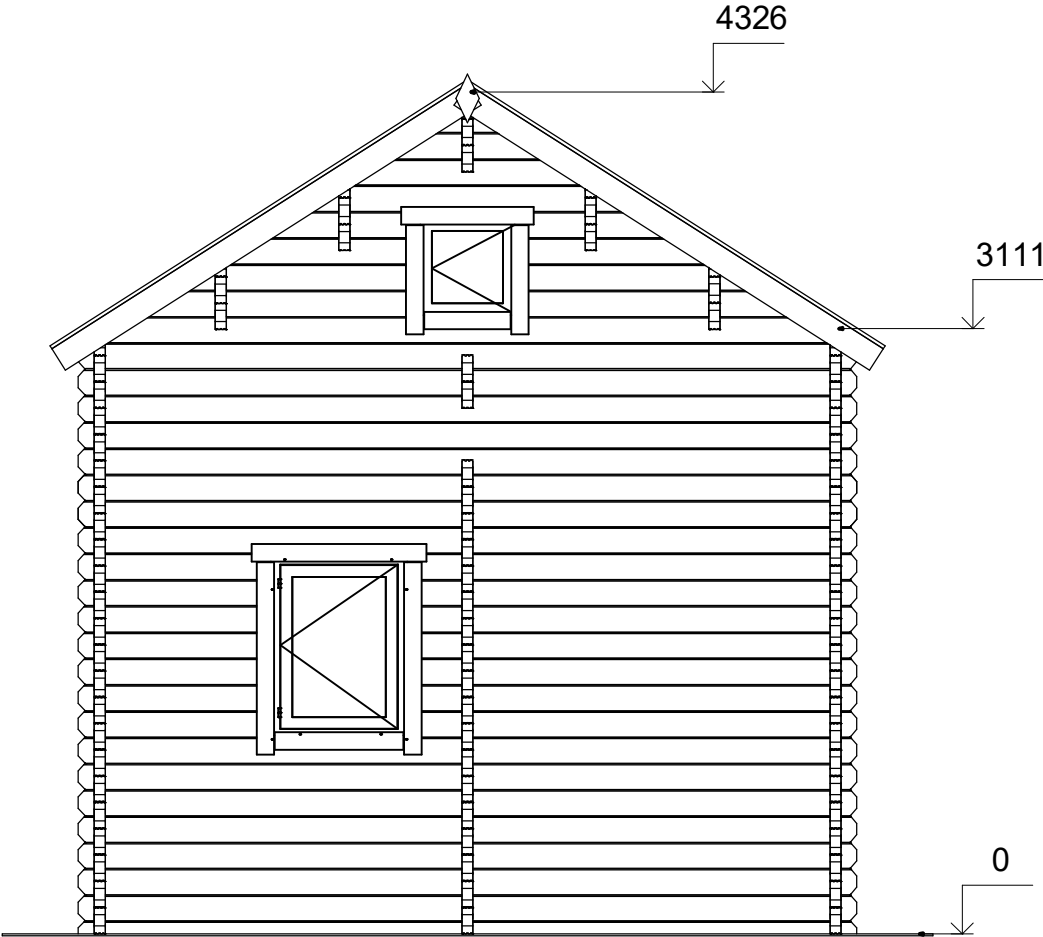


Profile	58x135mm	Project	58_VSP2.1_4x5	Scale
	2017-05-19 16:22:02	Drawing name	FACADE 31	1 : 40

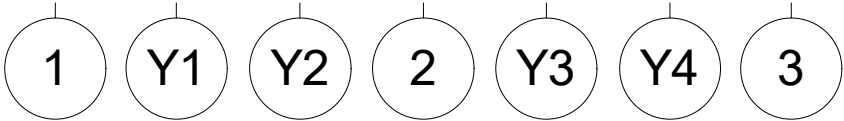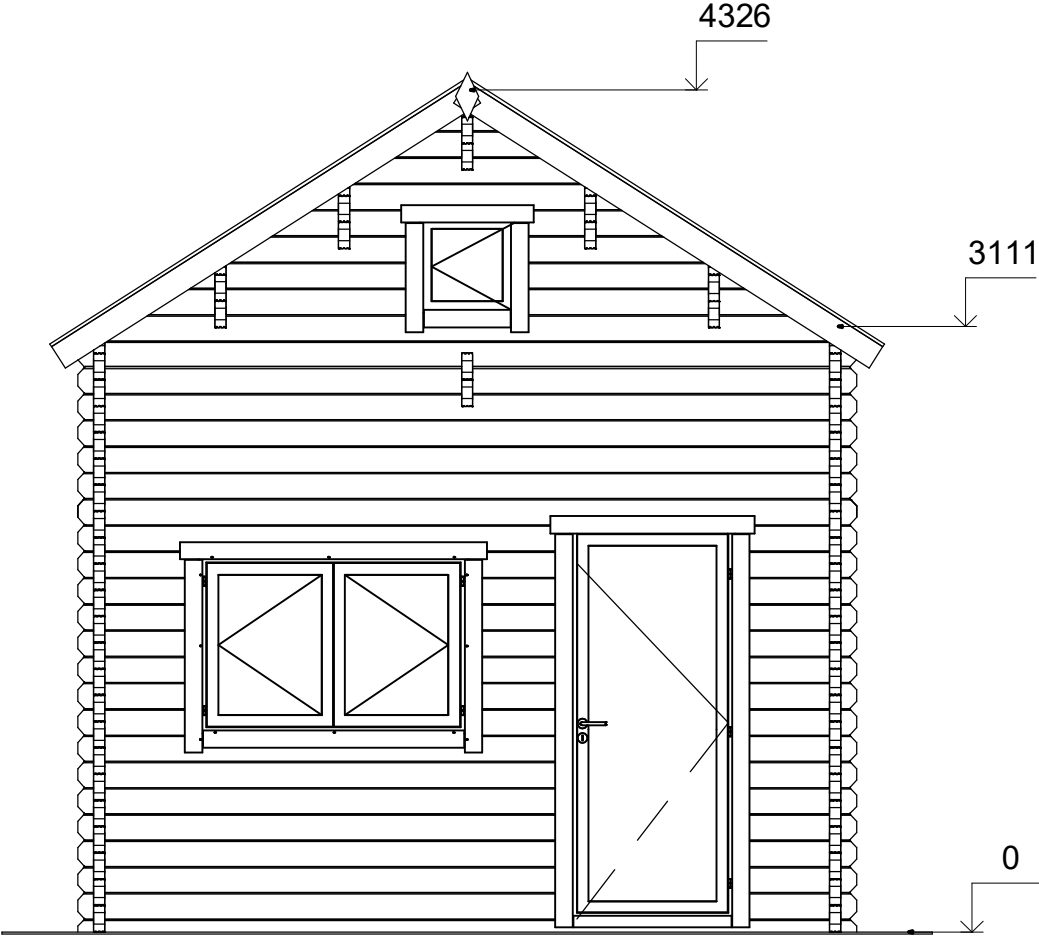

Profile	58x135mm	Project	58_VSP2.1_4x5	Scale
	2017-05-19 16:22:03	Drawing name	FACADE 13	1 : 40

Elewacje

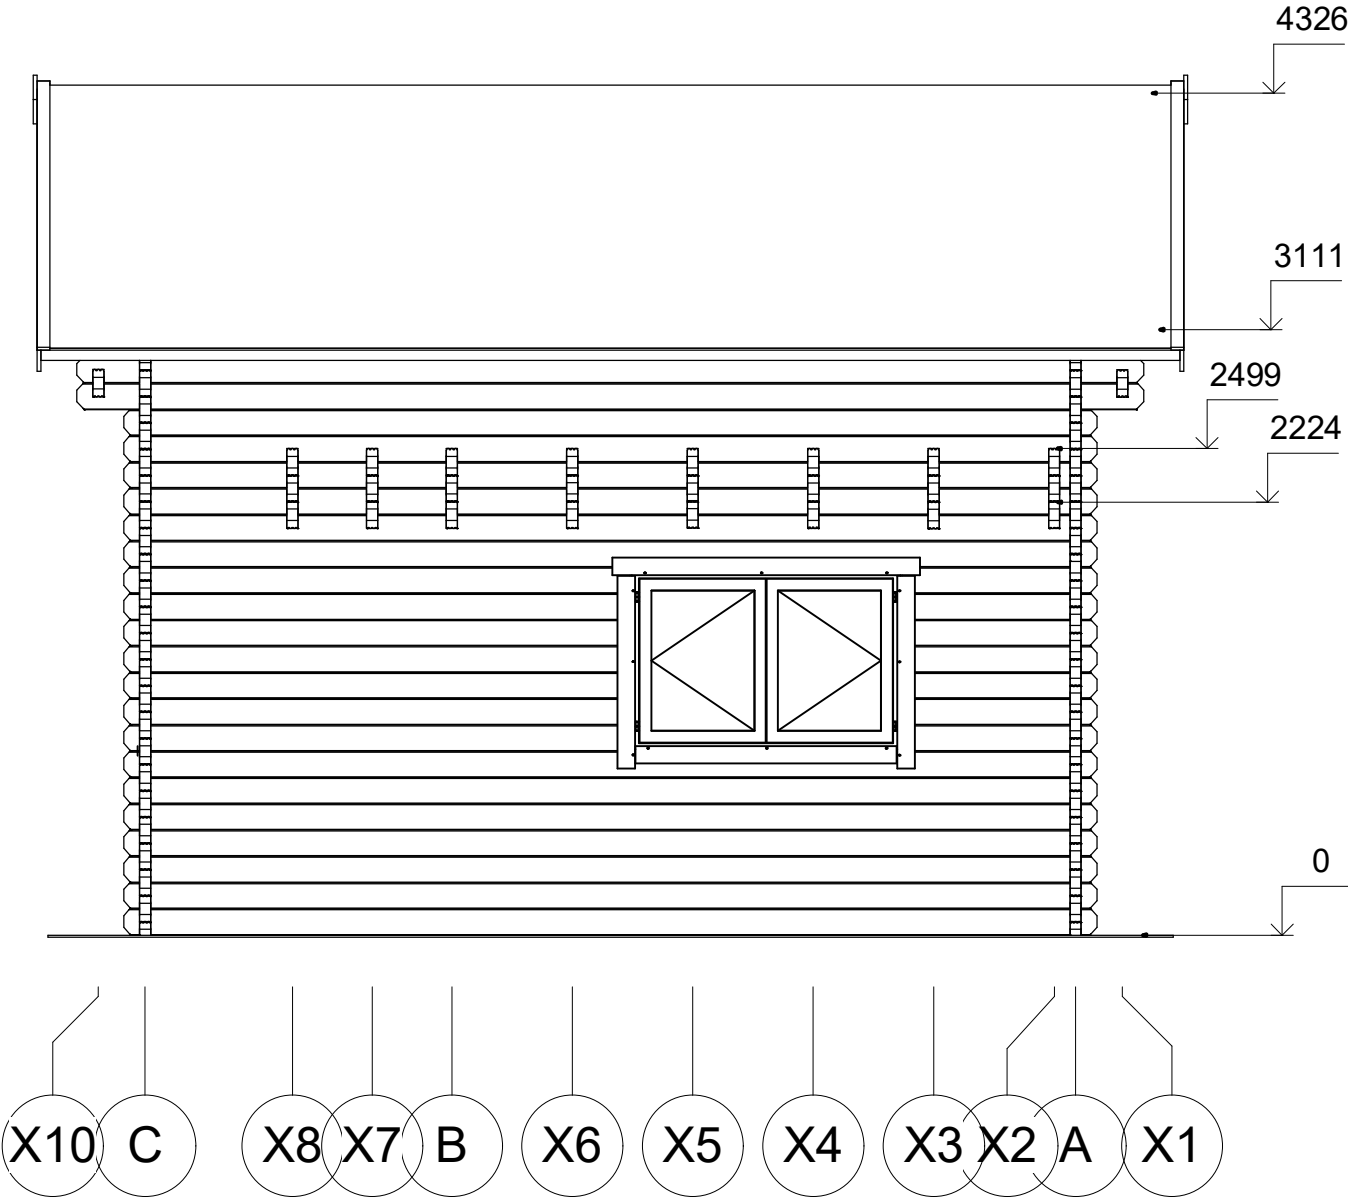

Profile	58x135mm	Project	58_VSP2.1_4x5	Scale
	2017-05-19 16:22:04	Drawing name	FACADE CA	1 : 40